


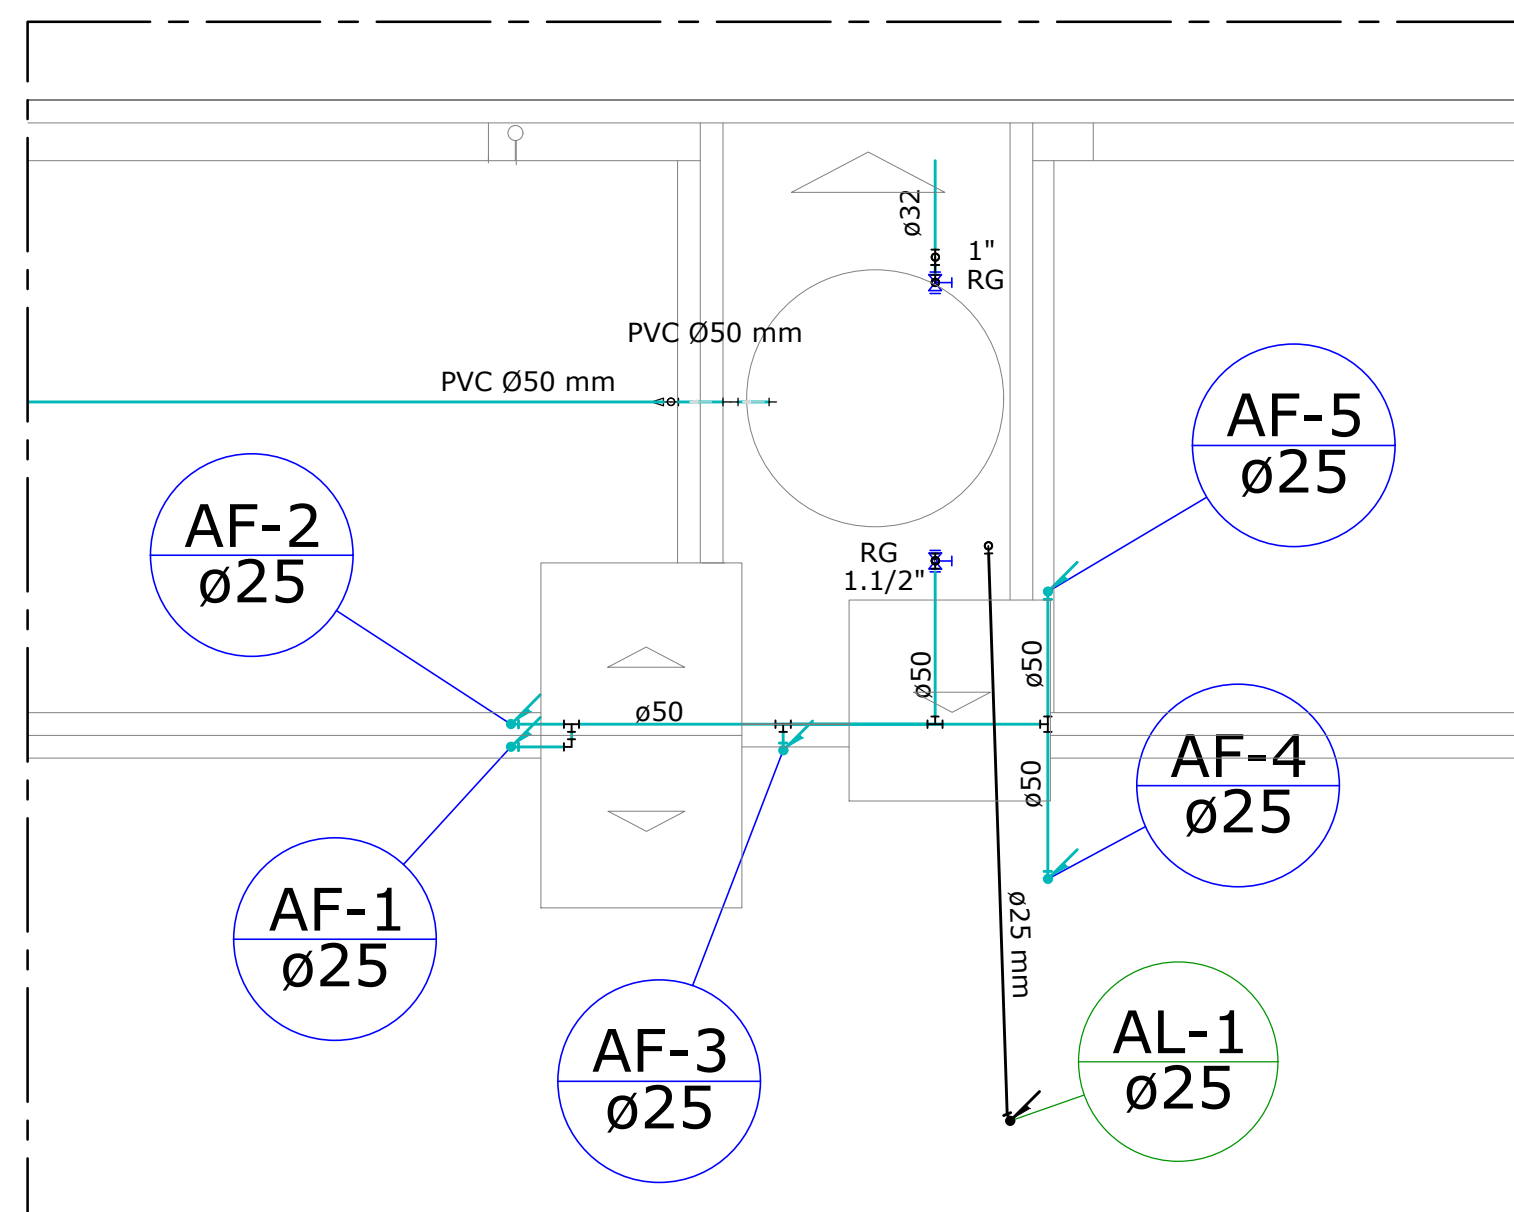
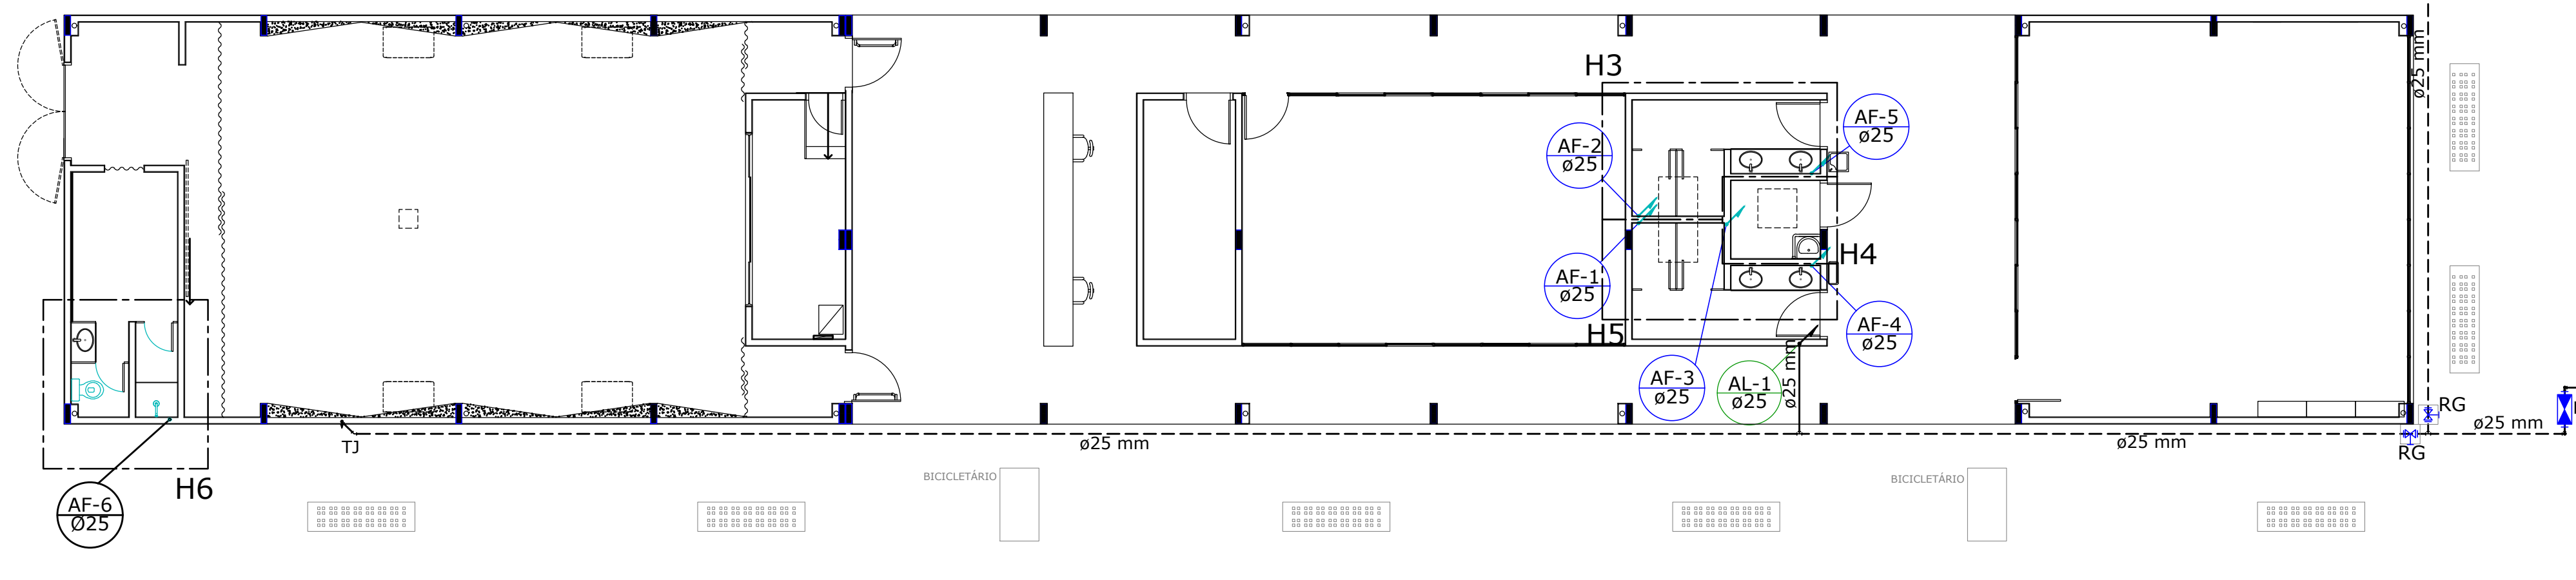


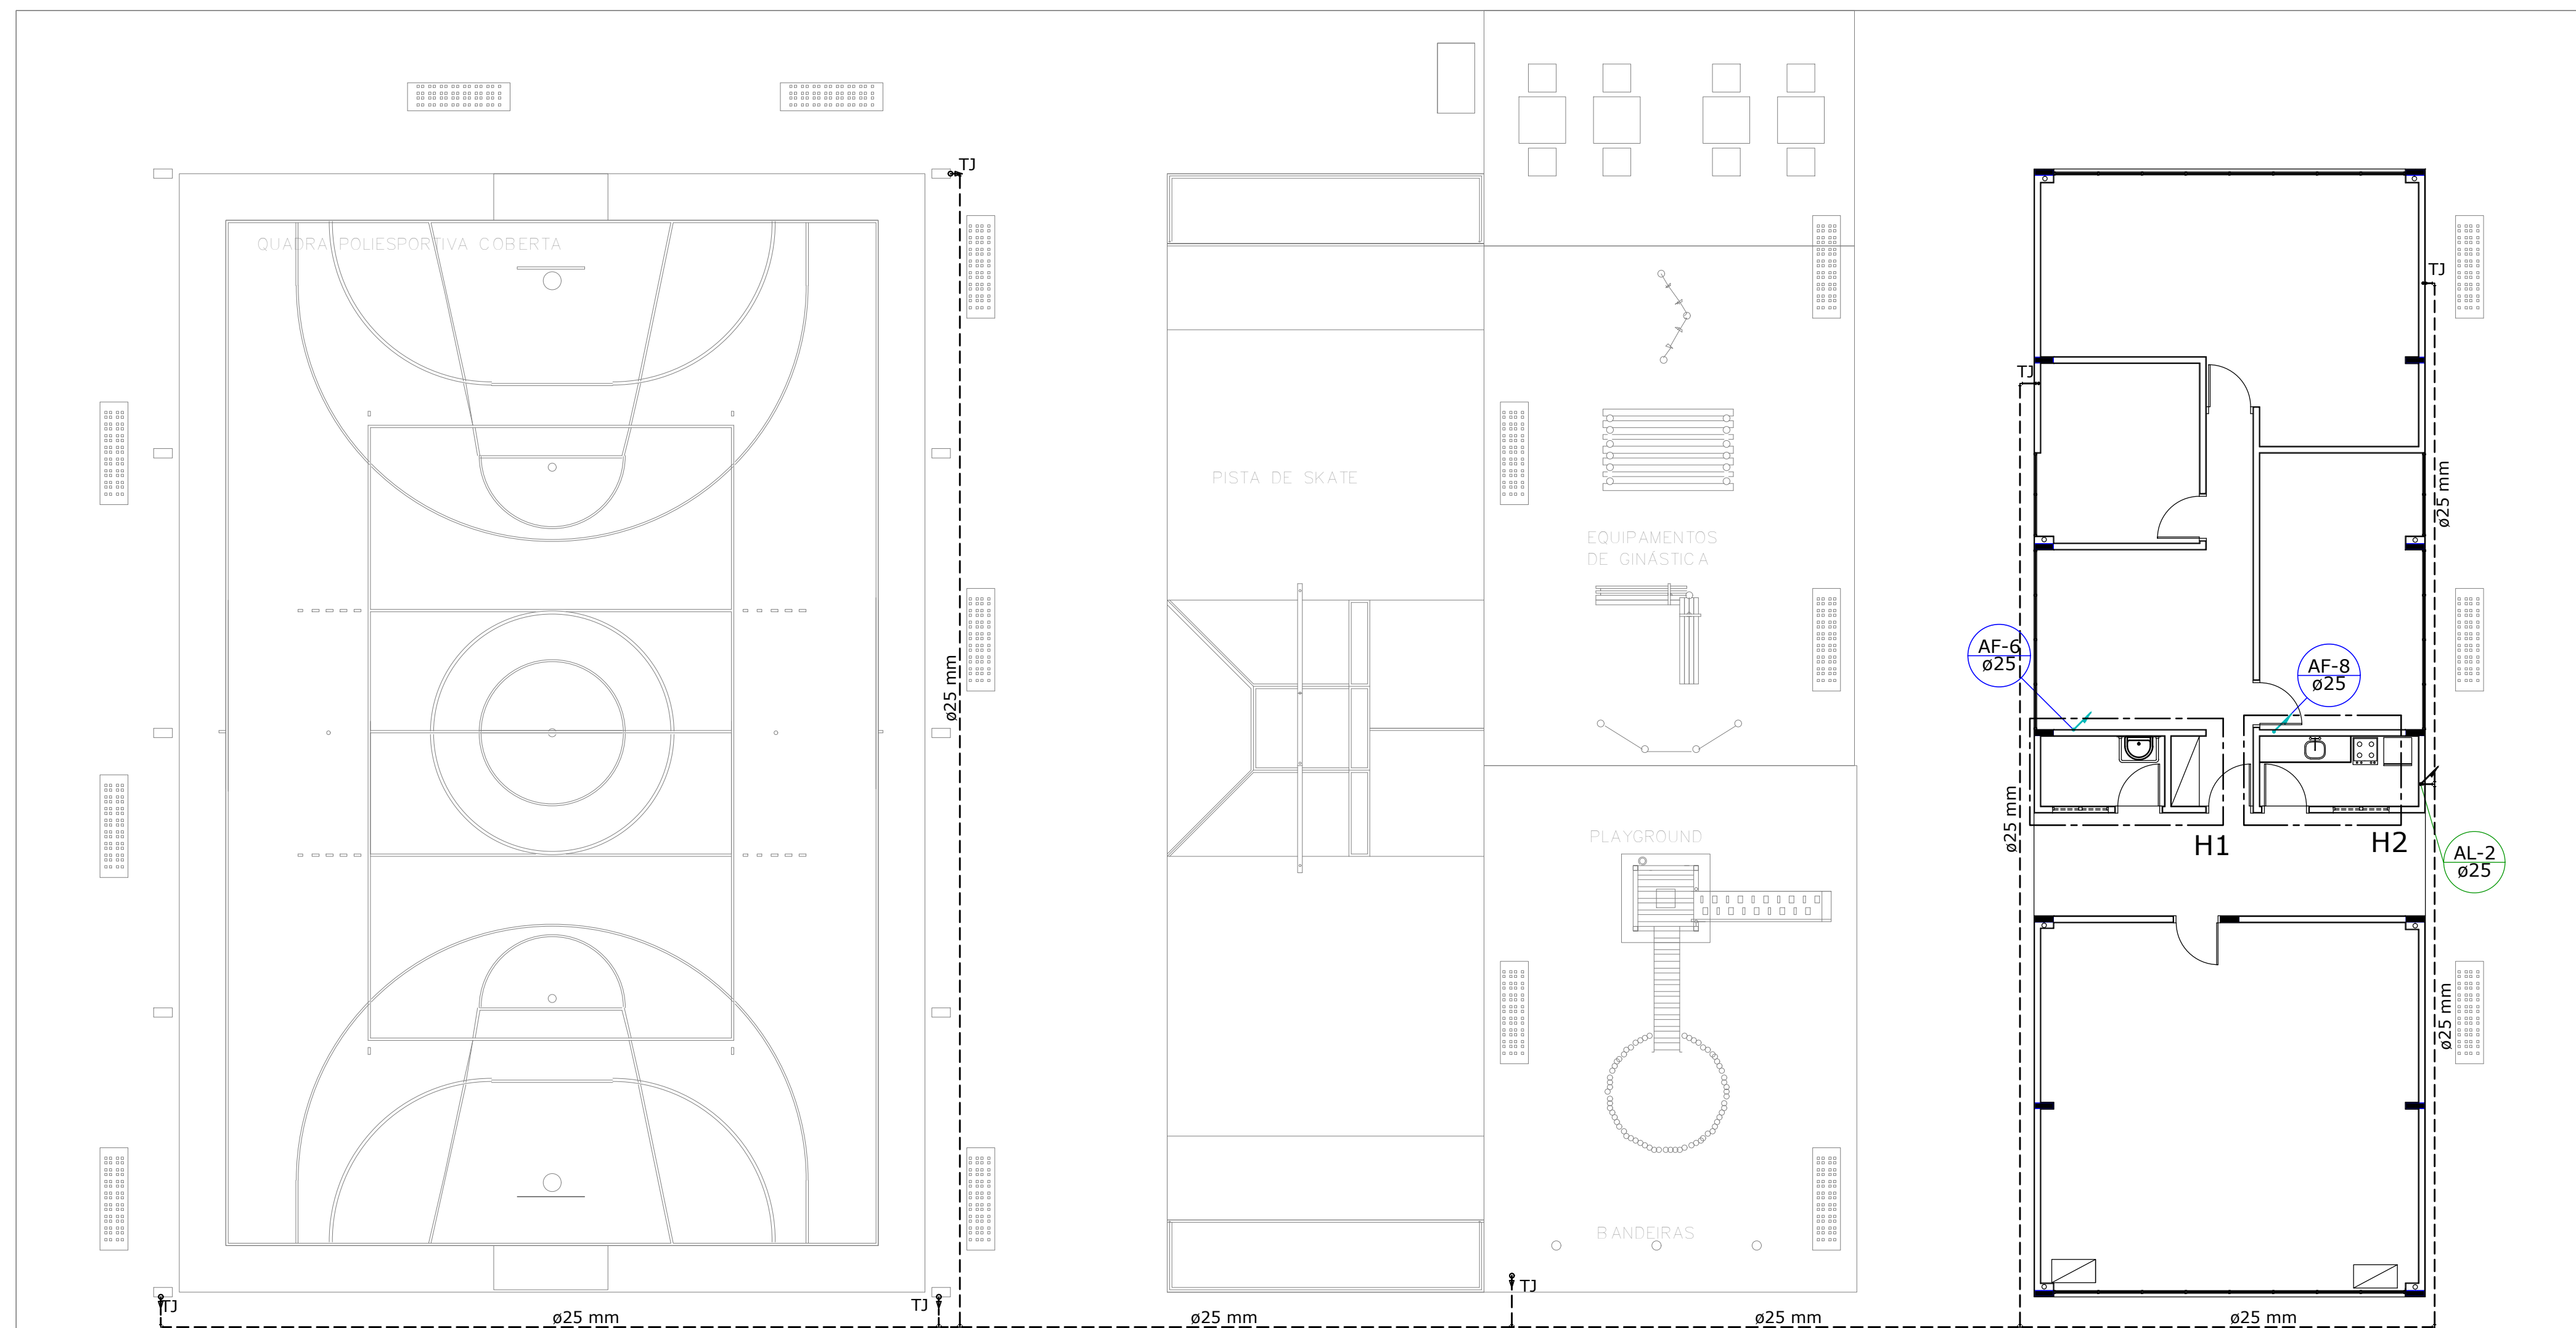


Det. ampliando do barrilete 2
Escala:1/50

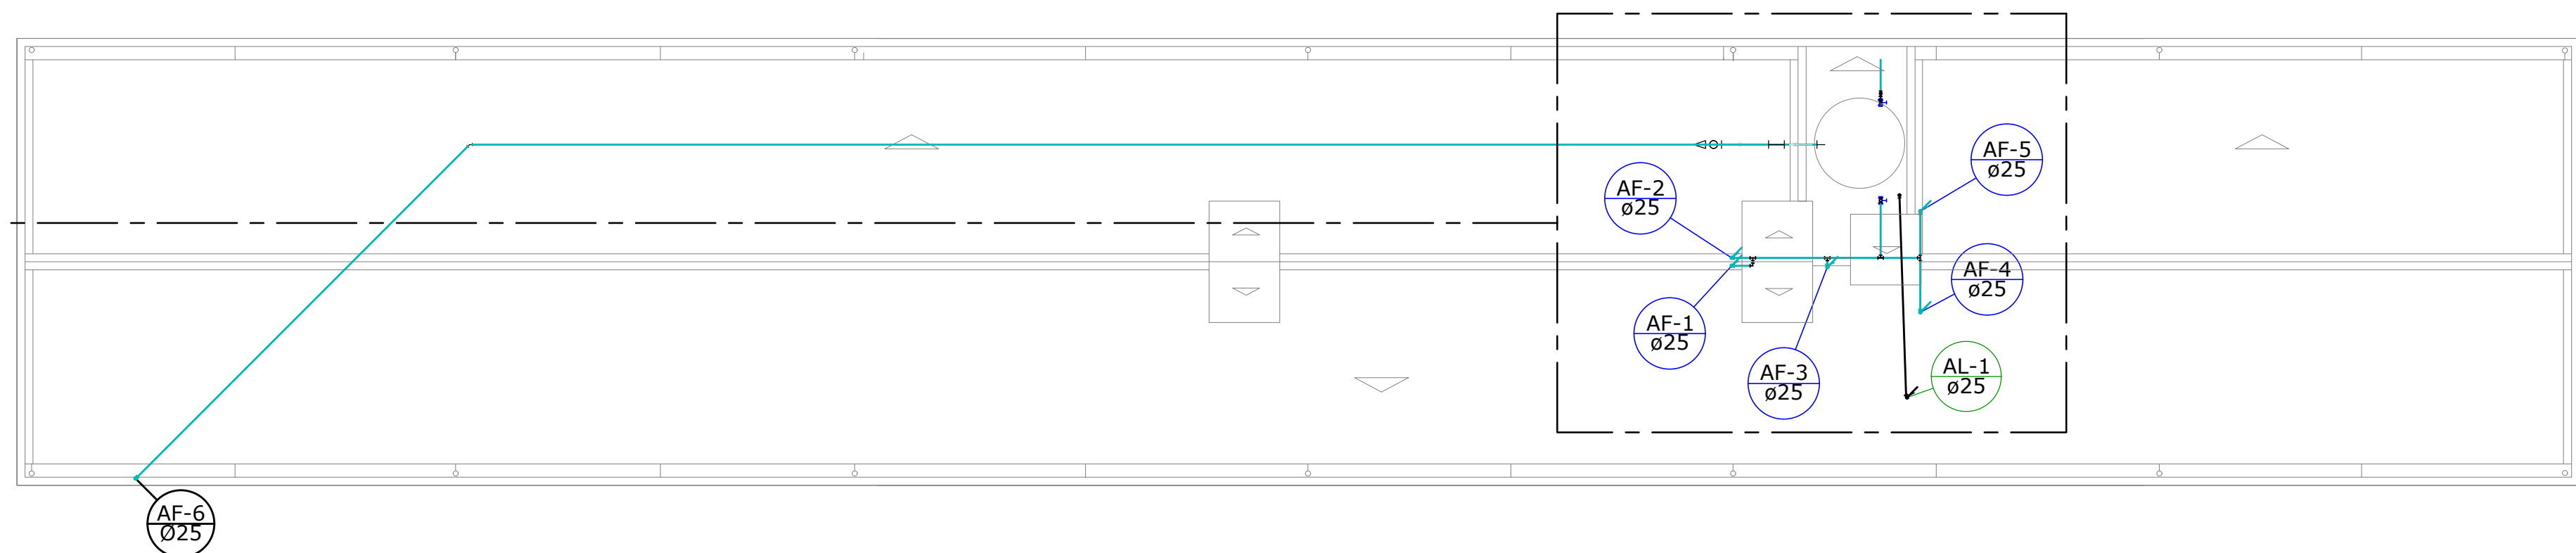

Planta do barrilete 2
Escala:1/100

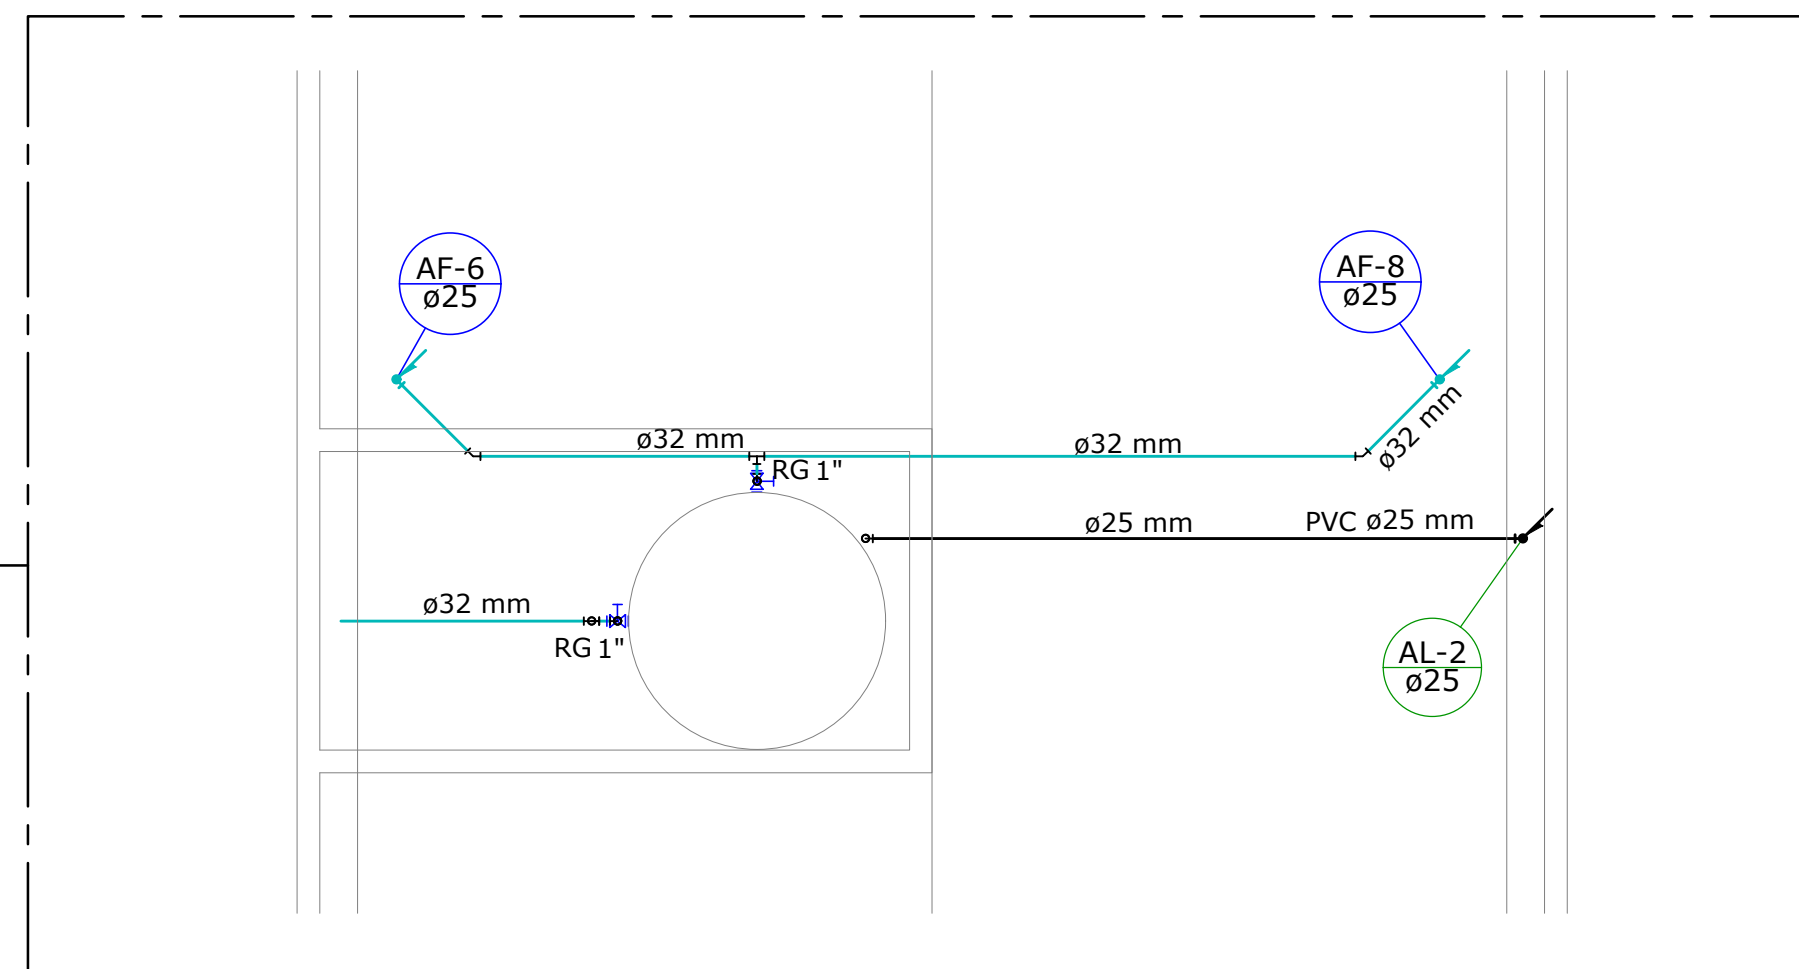


Det. ampliando do barrilete 1
Escala:1/50

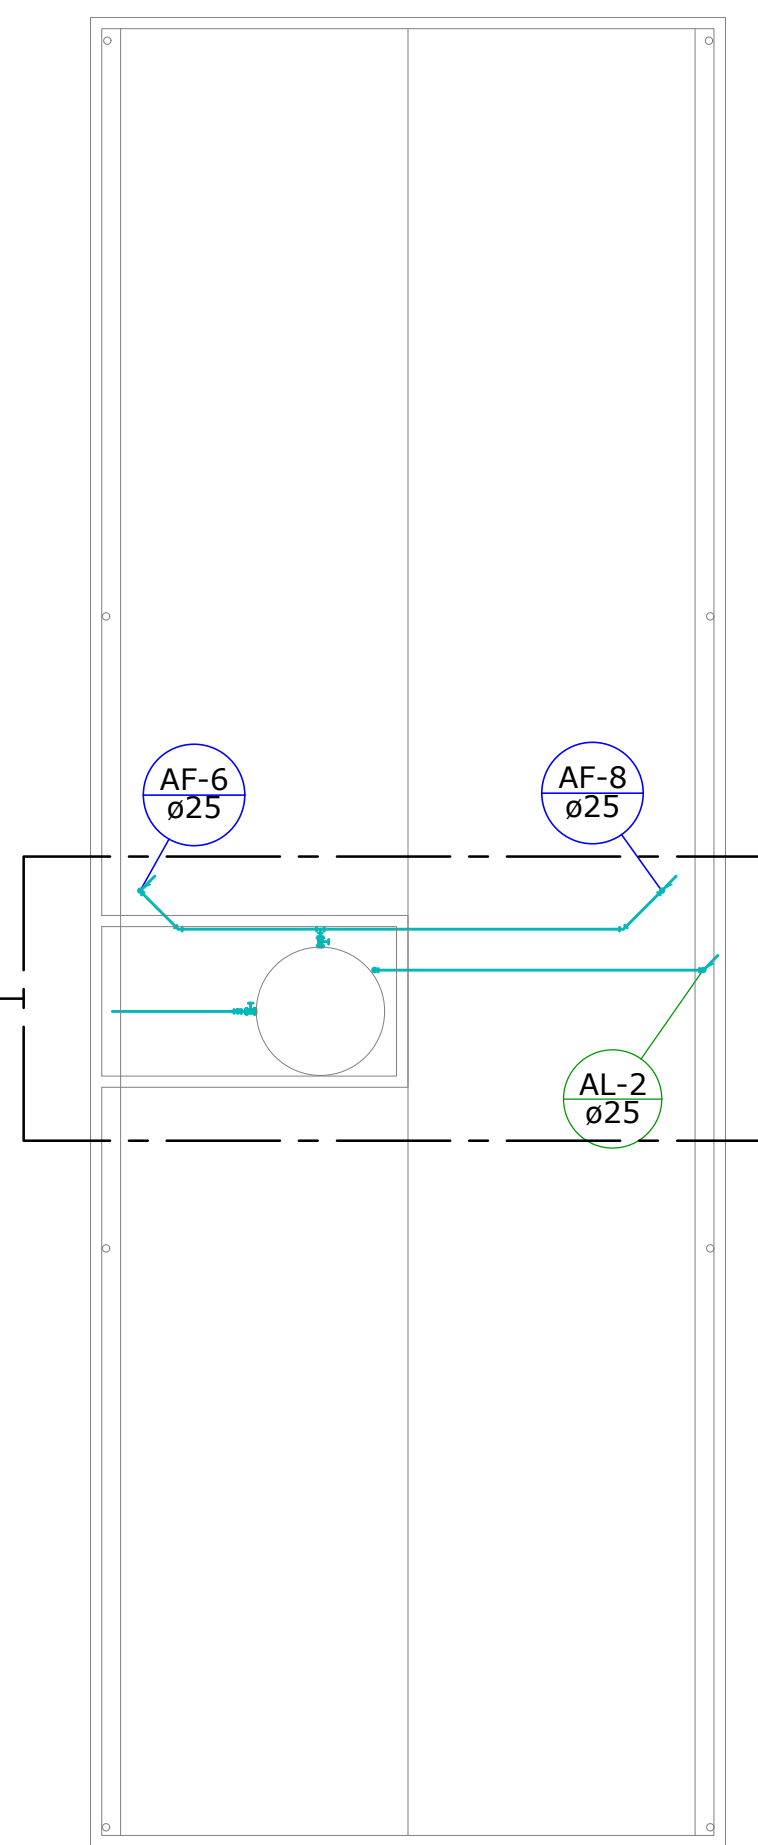

Planta do barrilete 1
Escala:1/100

LEGENDA:

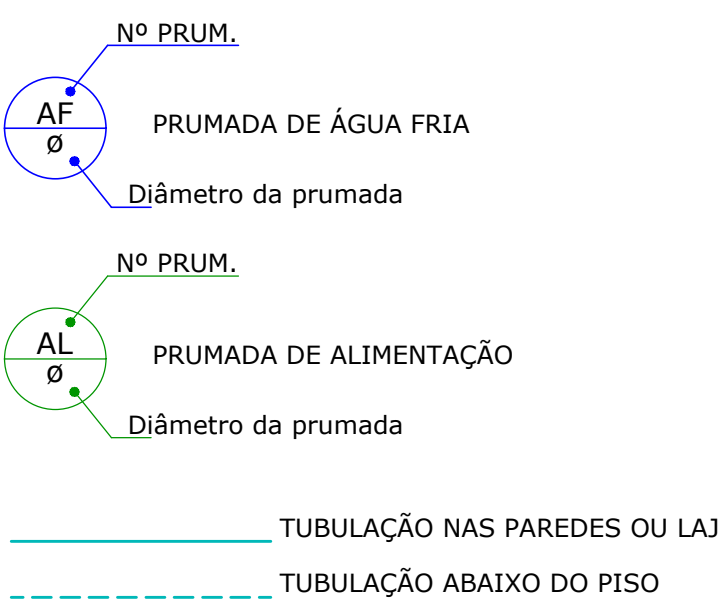

Legenda das indicações

HIDRÔMETRO	Hidrômetros - cavalete 1 1/4"
PIA	Pia de cozinha - 25 mm - 1/2"
CH	Chuveiro - 25mm x 3/4"
RP	Registro de Pressão com PVC soldável - 25 mm - 3/4"
TLR	Tanque de lavar - 25 mm - 3/4"
LV	Lavatório - 25 mm - 1/2"
MIC	Mictório c/sifão,c/válvula descarga - 25 mm - 1/2"
RG	Registro de gaveta soldável - 1"
TJ	Torneira simples - 25 mm - 1/2"
VS	Vaso Sanitário com válvula de descarga - 1 1/2"
VS ca	Vaso sanitário com caixa acoplada - 3/4"
BE	Bebedouro - 25 mm - 1/2"
VR	Válvula de retenção
Txx	Ponto de utilização
Joelho 90°	Joelho 90°
Joelho 45°	Joelho 45°
Joelho 90° com redução	Joelho 90° com redução
Tê	Tê com redução
Registro de gaveta cromado	Registro de gaveta cromado
Registro de pressão	Registro de pressão
Registro de gaveta industrial	Registro de gaveta industrial
Registro de boia	Registro de boia

GOVERNO FEDERAL		
PAC PROGRAMA DE ACCELERAÇÃO DO CRESCIMENTO		
BRASIL PAÍS RICO E PAÍS SEM POBREZA		
PRAÇA DOS ESPORTES E DA CULTURA		
MODELO 3000m²		XXXXXX Número do empreendimento XXXXXX Número do Processo
Local da obra: Rua Das Mangueiras, Canabrava; Salvador; Bahia - Cep. 41.260-30 Coordenadas Centro Poligonal 563.609,13 E e 8.570.881,74 N Cadastro Imobiliário XXXX		
Projeto Arq., Eng. e const. Ltda. Av. 84, 844, Sala 03, Ed. Maria Carolina, Goiania - GO Tel./Fax: 62 3281 2735		
PROJETO HIDRÁULICO - EXECUTIVO		
Autor do projeto: ARQ. LAESSA CRISTINA ESTRELA SILVA CREA: 9332/D-GO Responsável pelo Projeto: ARQ. LAESSA CRISTINA ESTRELA SILVA CREA: 9332/D-GO		
PLANTA DO PAV. TÉRREO PLANTA DO BARRILETE 1 E 2		
Data: 12/ 05/ 2011	Escala: indicada	Número da prancha: 01 / 02
Revisão: R02	Arquivo:	

