

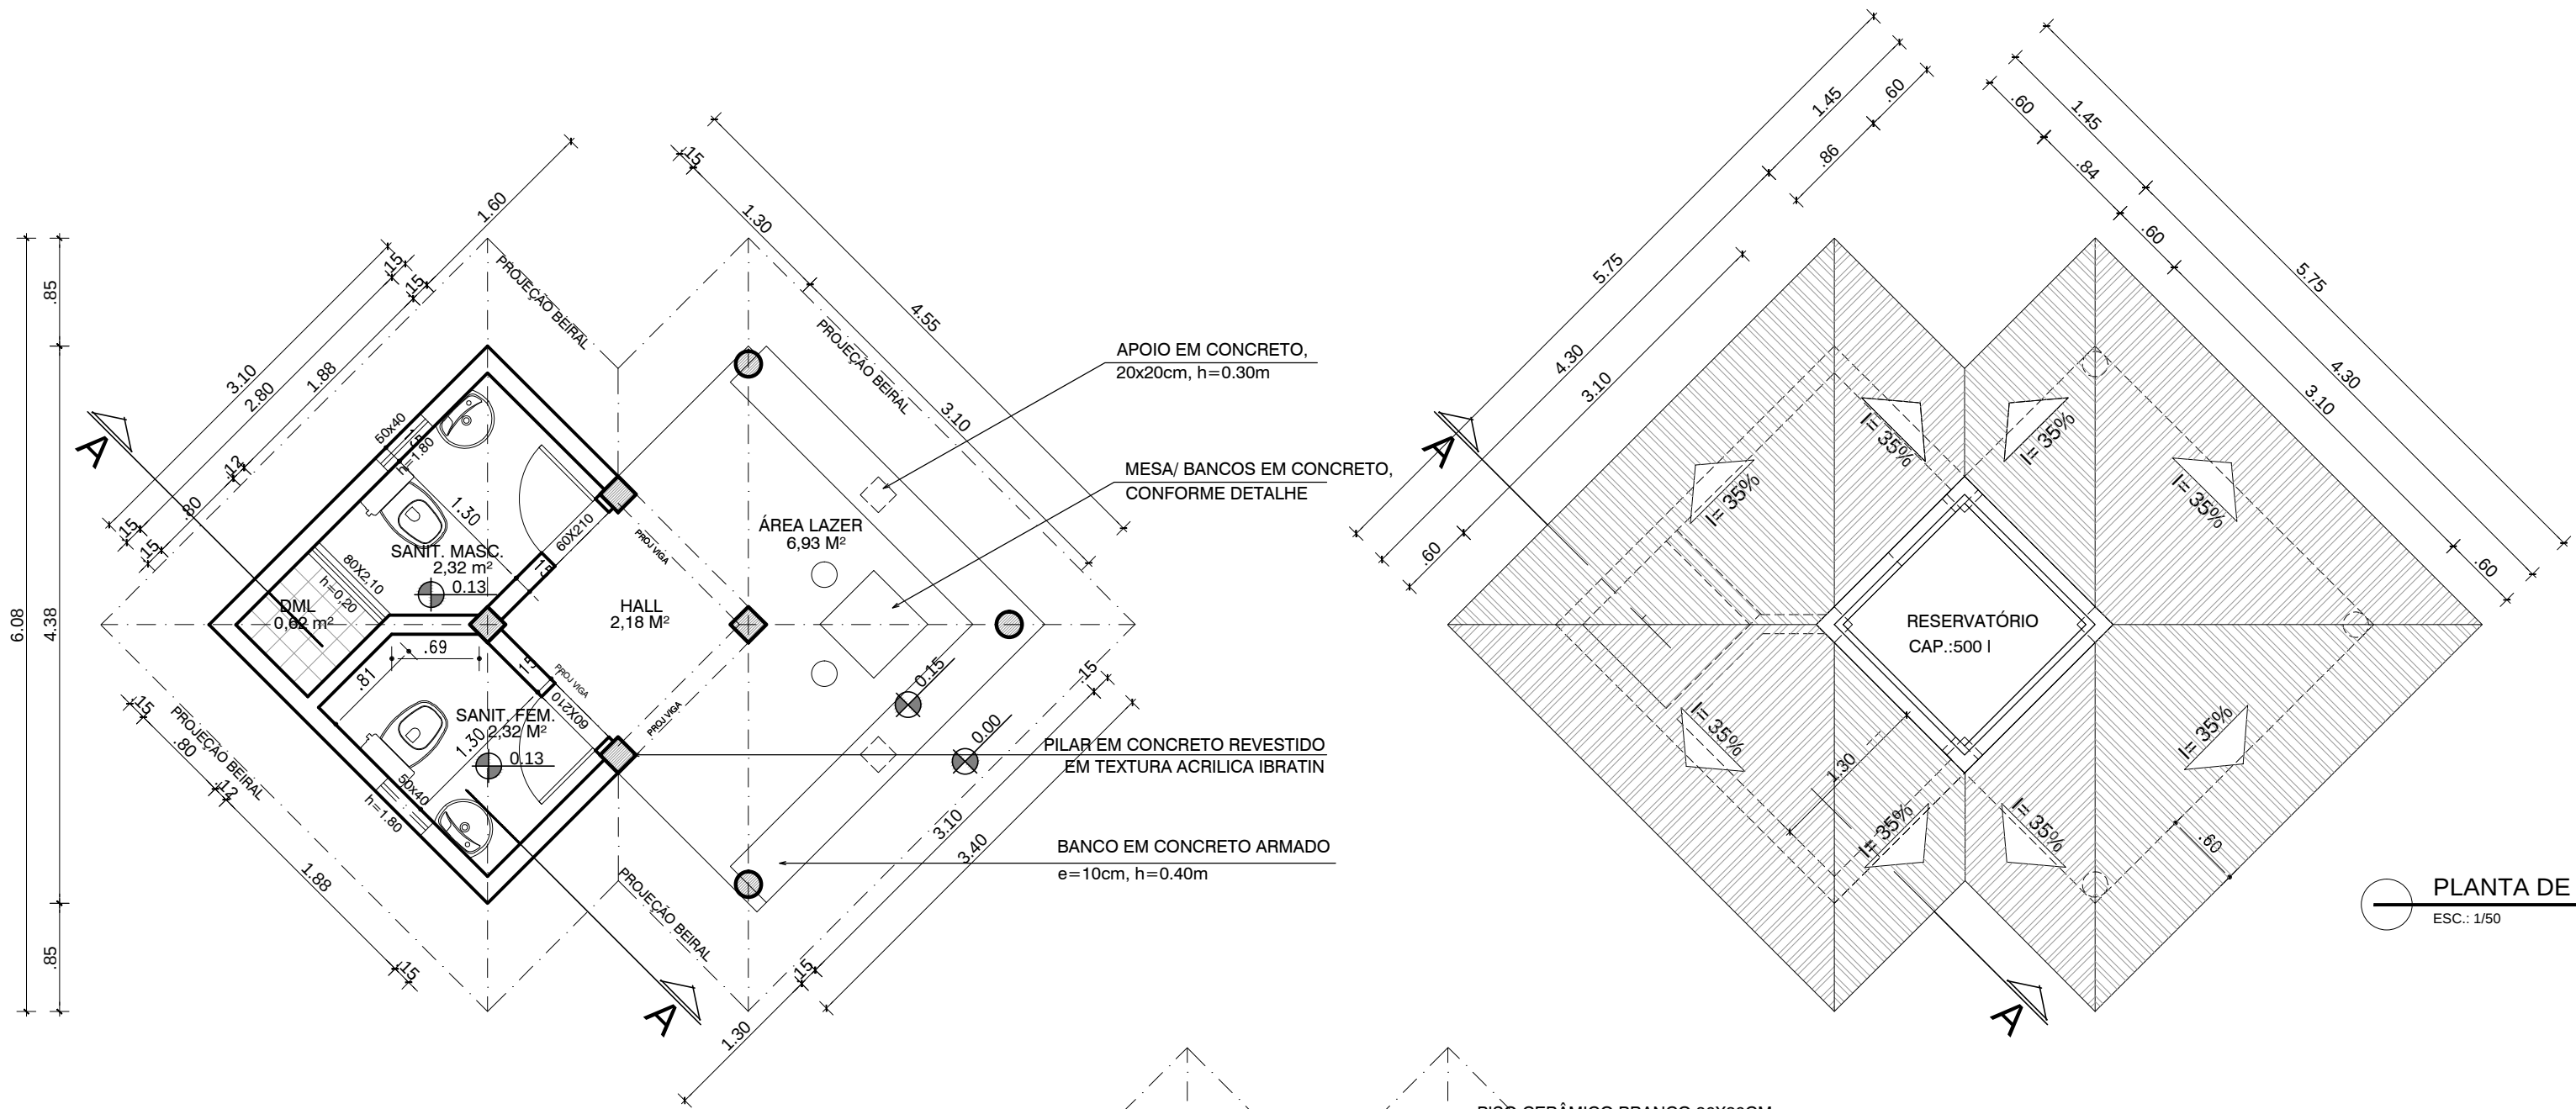


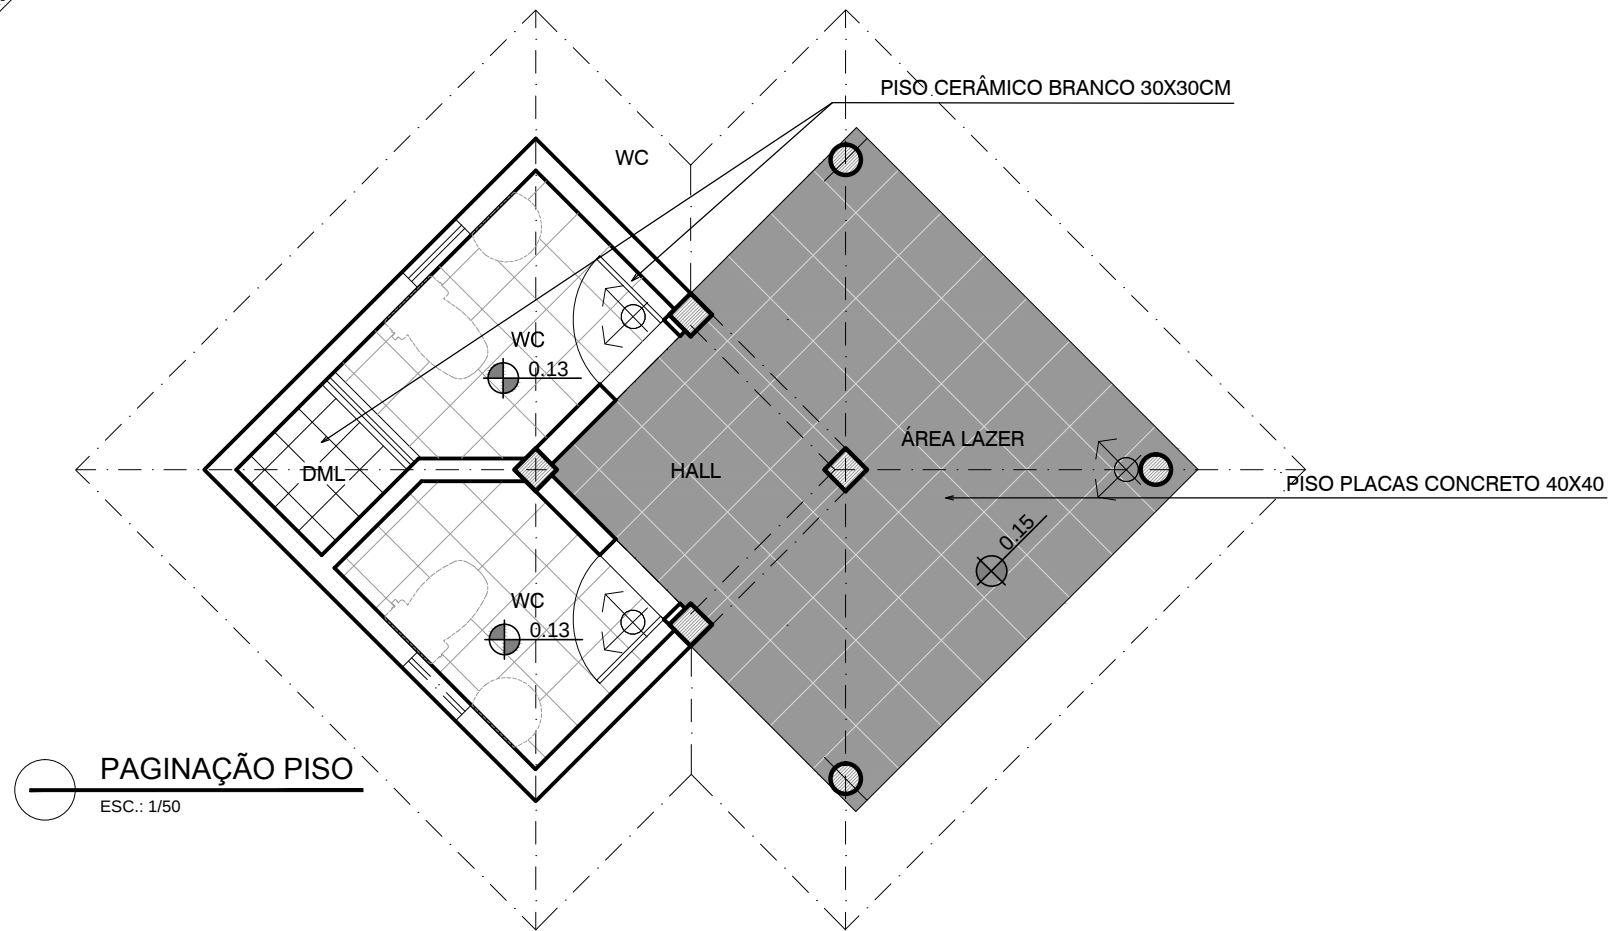


PLANTA BAIXA
ESC.: 1/50


PLANTA DE COBERTURA
ESC.: 1/50

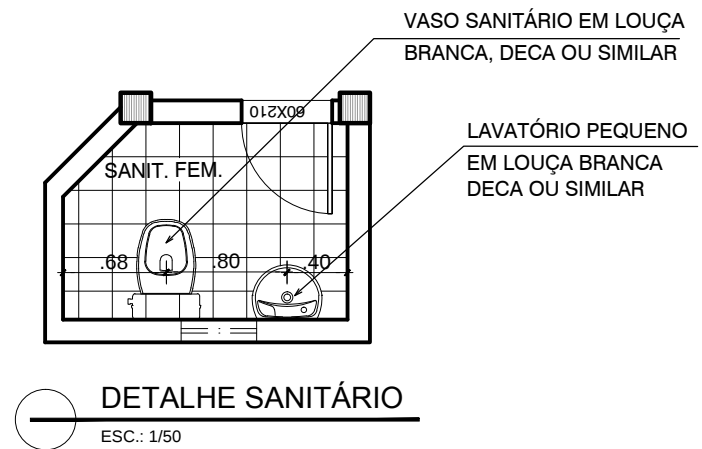


PAGINAÇÃO PISO
ESC.: 1/50

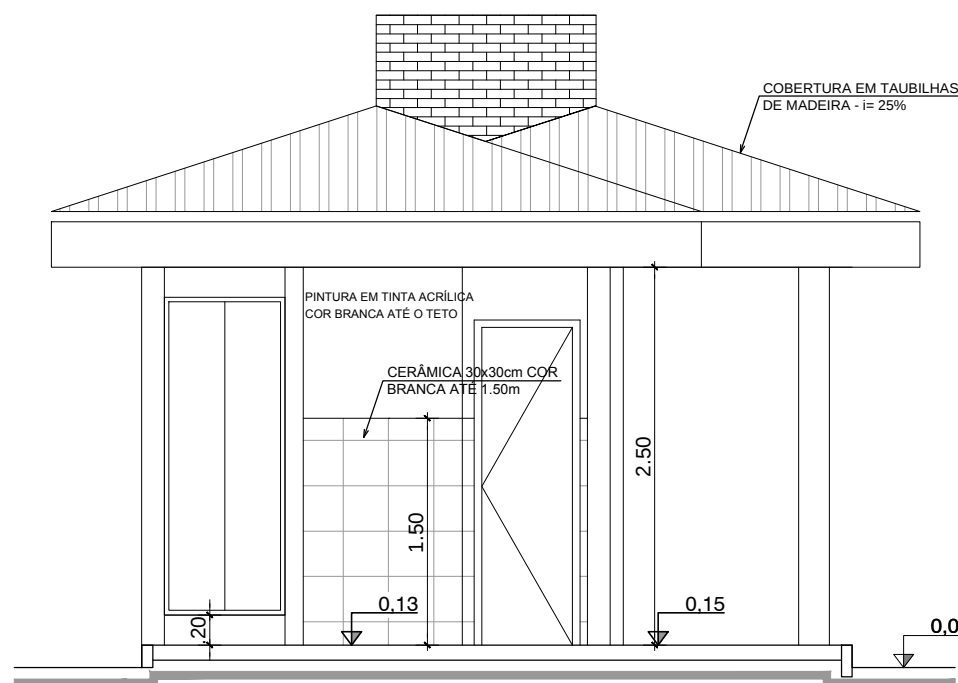

CORTE A
ESC.: 1/50

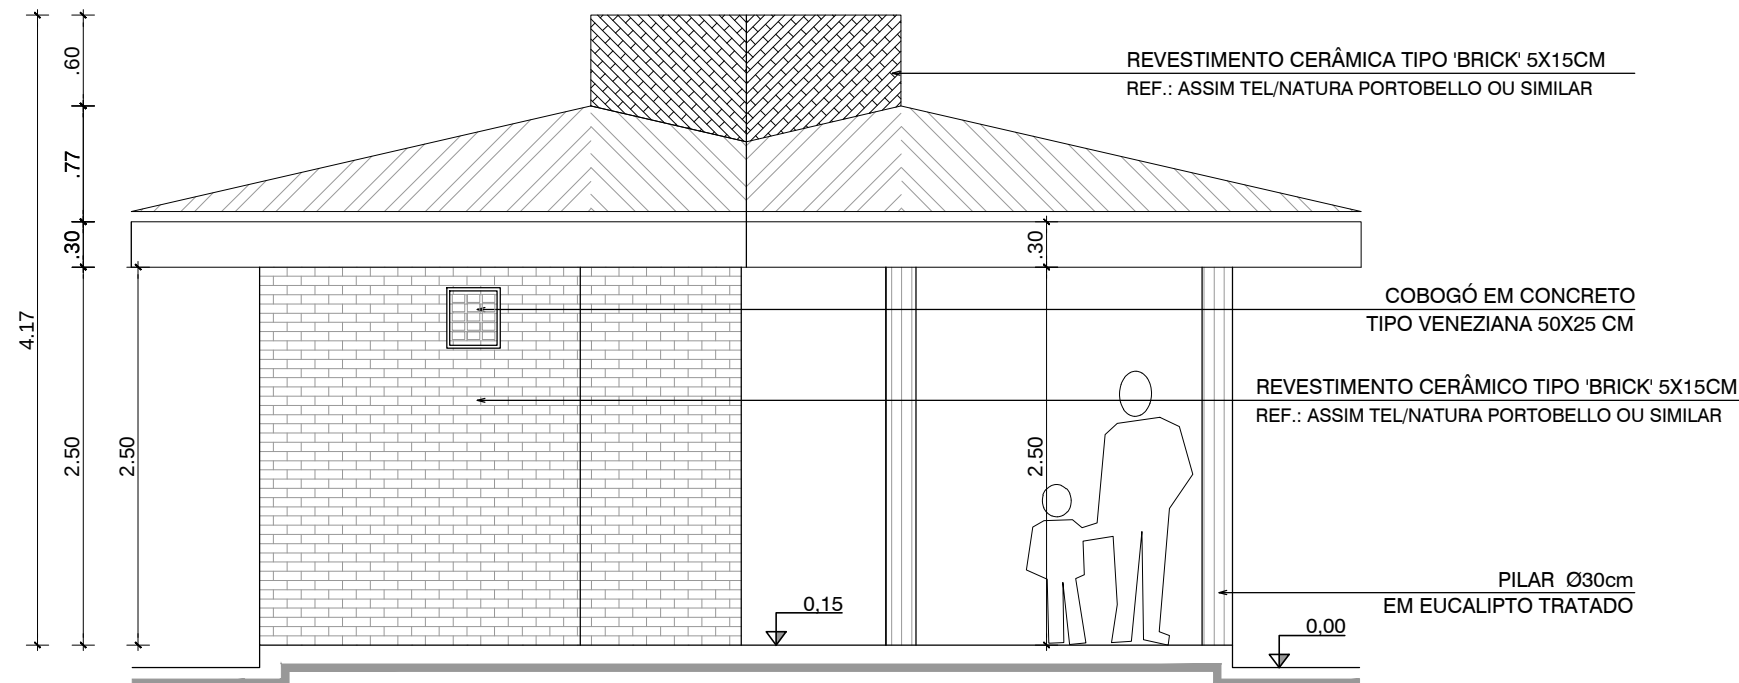

FACHADA
ESC.: 1/50

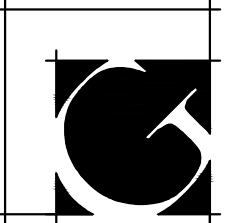N°	POR	DATA	DESCRIÇÃO
REVISÕES			
 PRIMEIRA CAPITAL DO BRASIL SEMUT SECRETARIA MUNICIPAL DE URBANISMO E TRANSPORTE FMLF FUNDAÇÃO MÁRIO LEAL FERREIRA 			
ÓRGÃO			TIPO DO PROJETO
FUNDAÇÃO MÁRIO LEAL FERREIRA			URBANISMO
PROJETO			PREFEITURA BAIRRO
ORLA MARÍTIMA DE SALVADOR PROJETO EXECUTIVO - TRECHOS 01 E 02 - SÃO TOMÉ E TUBARÃO			II - SUBÚRBIO ILHAS
TÍTULO			DATA
MÓDULO DE CONFORTO DOS MOTORISTAS			AGOSTO/2013
GERÊNCIA DE PROJETOS ESPECIAIS	GERÊNCIA DE PROJETOS URBANÍSTICOS	REVISÃO	ÁREA DE ESTUDO
JORGE MOURA ARQUITETO CAU A 68365	JADER M. ALVES SANTOS ARQUITETO CAU A30013-3	0	
DESENVOLVIMENTO	ESCALA	PRANCHA	
JOAQUIM GONÇALVES ARQUITETO CAU N° A1667-5	VANESSA MOTA ARQUITETA CAU N° A52709-2	INDICADA	01/01
CRISTINA FRANÇA ARQUITETA CAU N° 89799-0			