


TELECOMUNICAÇÕES

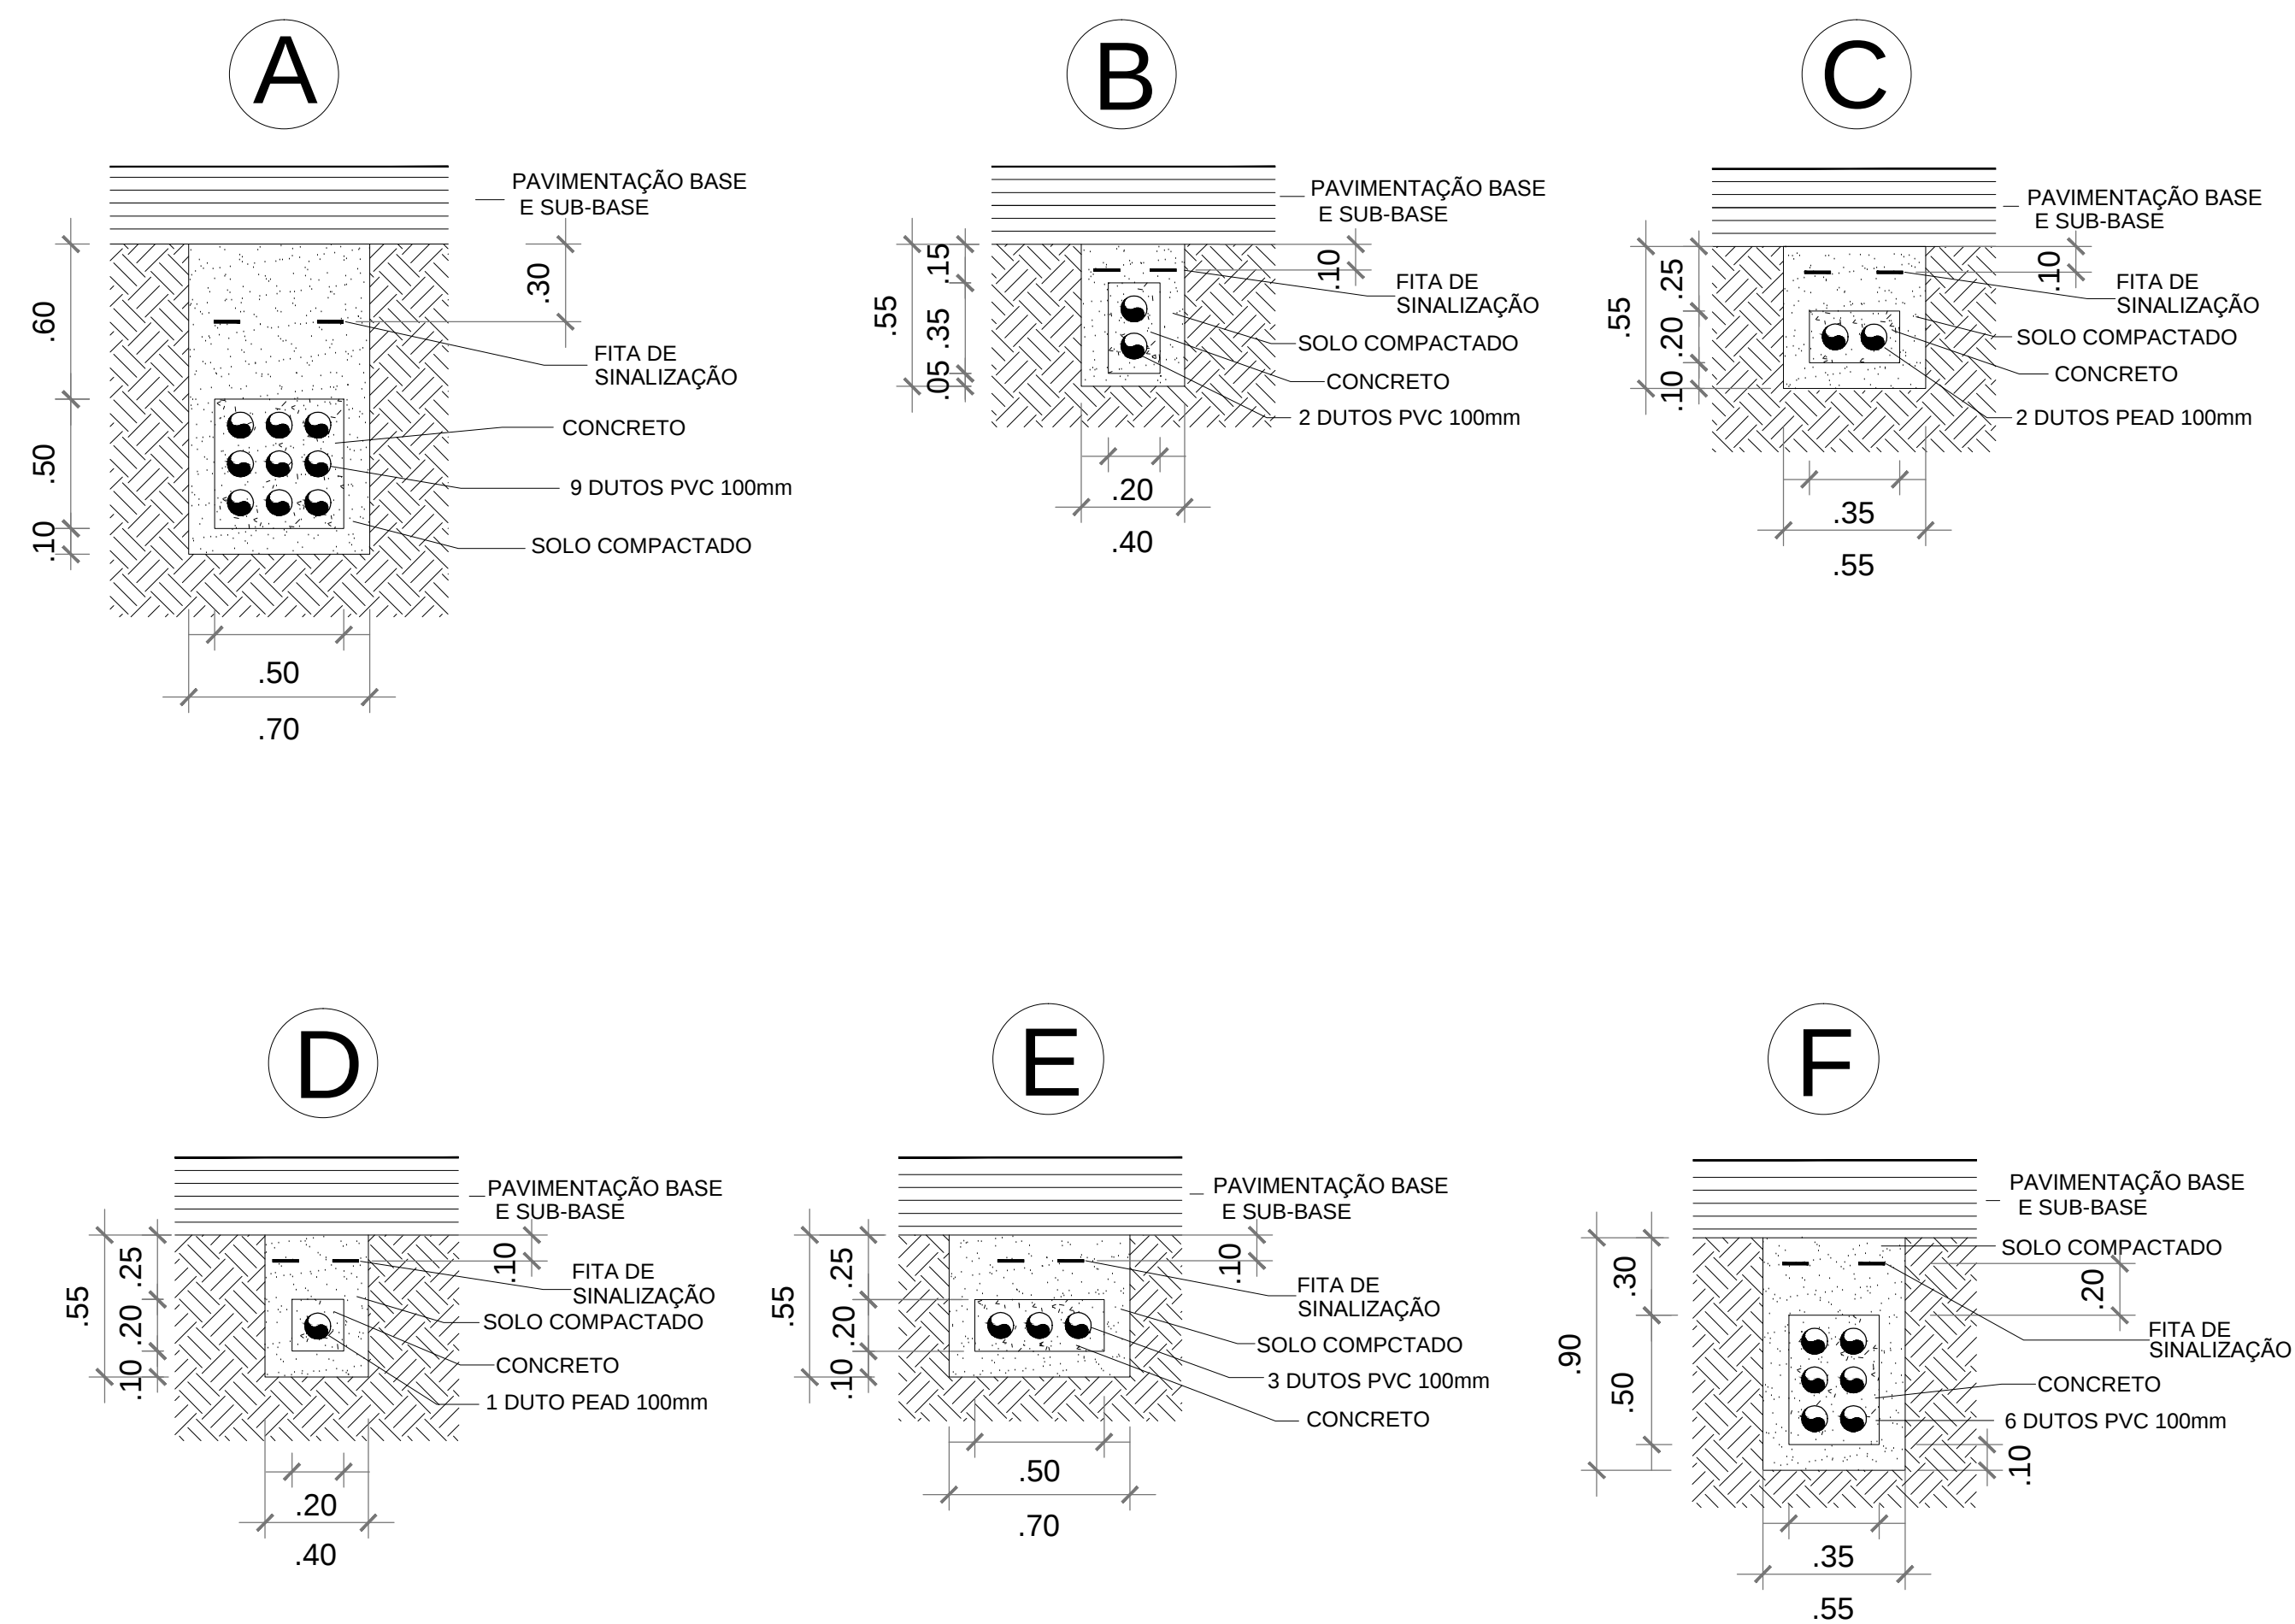

LEGENDA:

- A** VALA TÉCNICA PRINCIPAL COM 09 DUTOS PVC Ø100mm
- B** DUTOS COM 02 PVC Ø100mm
- C** DUTOS COM 02 PEAD Ø100mm
- D** DUTOS COM 01 PEAD Ø100mm
- E** DUTOS COM 03 PVC Ø100mm
- F** DUTOS COM 06 PVC Ø100mm

02	LCN	14.05.2018	AJUSTES CONFORME SOLICITAÇÃO DO CLIENTE
01	LCN	03/2018	REVISÃO GERAL
00	LCN	12/2017	EMIÇÃO INICIAL
Nº	POR	DATA	DESCRIÇÃO

[illegible]


CASA CIVIL
SEDUR
FMFL
 CONDOMÍNIO SALVADORENSE

ÓRGÃO FUNDAÇÃO MÁRIO LEAL FERREIRA	TIPO DO PROJETO EXECUTIVO VALA TÉCNICA
--	--

PROJETO	PREFEITURA - BAIRRO
REQUALIFICAÇÃO DA CENTRALIDADE AQUIDABÃ/DOIS LEÕES ENDEREÇO: CORREDOR - AVENIDA JOSÉ JOAQUIM SEABRA E RUA CÔNEGO PEREIRA	I - Centro/Brotas

SOLICITAÇÃO	TÍTULO	DATA DE EMISSÃO
FMLF	VALA TÉCNICA - DETALHES DUTOS DE TELECOMUNICAÇÕES SEÇÕES : A,B,C,D,E E F	DEZEMBRO / 2017

GERÊNCIA DE PROJETO JORGE MOURA ARQUITETO - CAU 46856-5	PROJETO Eriene Mendes Amorim Engenheira Edificações - CREIA-BA, 58851	REVISÃO 02	ÁREA DE ESTUDO 139.000,00 m²
SUBGERÊNCIA DE PROJ. ESPECIAIS RONALDO LIMA ARQUITETO - CAU 42137-2	DESENVOLVIMENTO Eriene Mendes Amorim Engenheira Edificações - CREIA-BA, 58851	ESCALA 1/25	PRANCHA VTEC - DET 01