



DETALHE DE ENTRADA DE DUTOS NA CAIXA  
CP - ESPECIAL 01

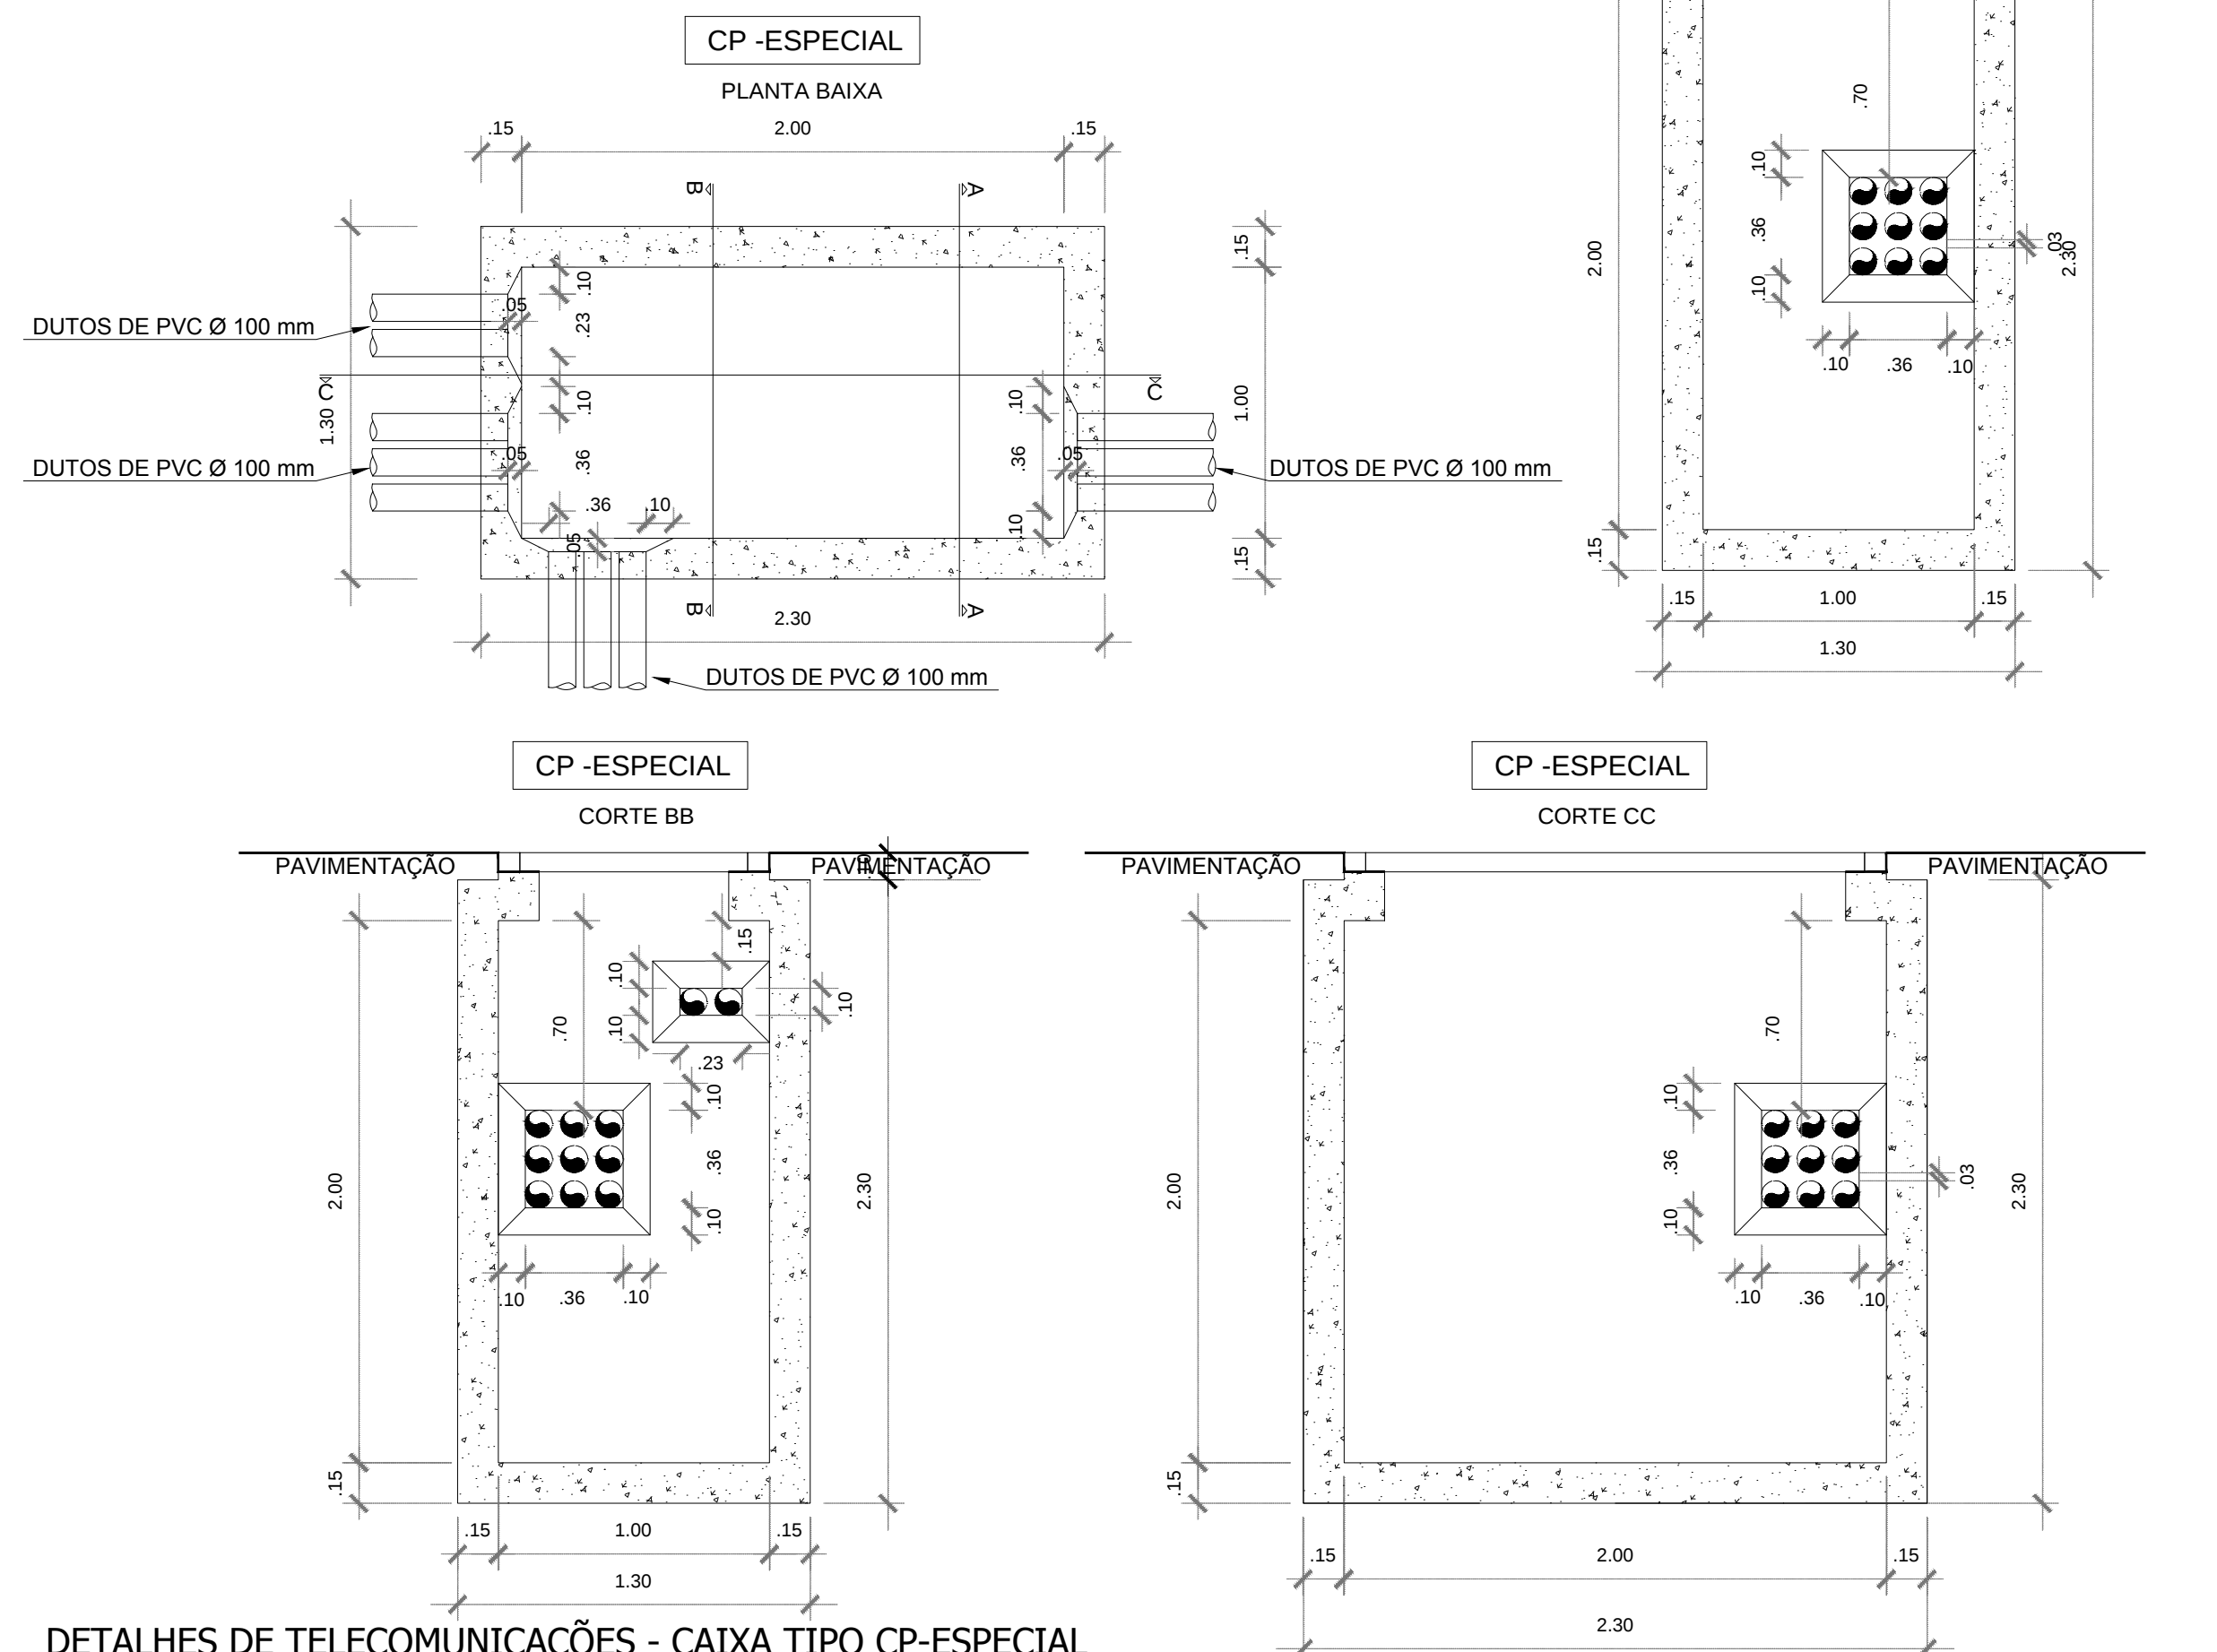


DETALHES DE TELECOMUNICAÇÕES - CAIXA TIPO CP-ESPECIAL

DETALHE DE ENTRADA DE DUTOS NA CAIXA  
CP - ESPECIAL 02

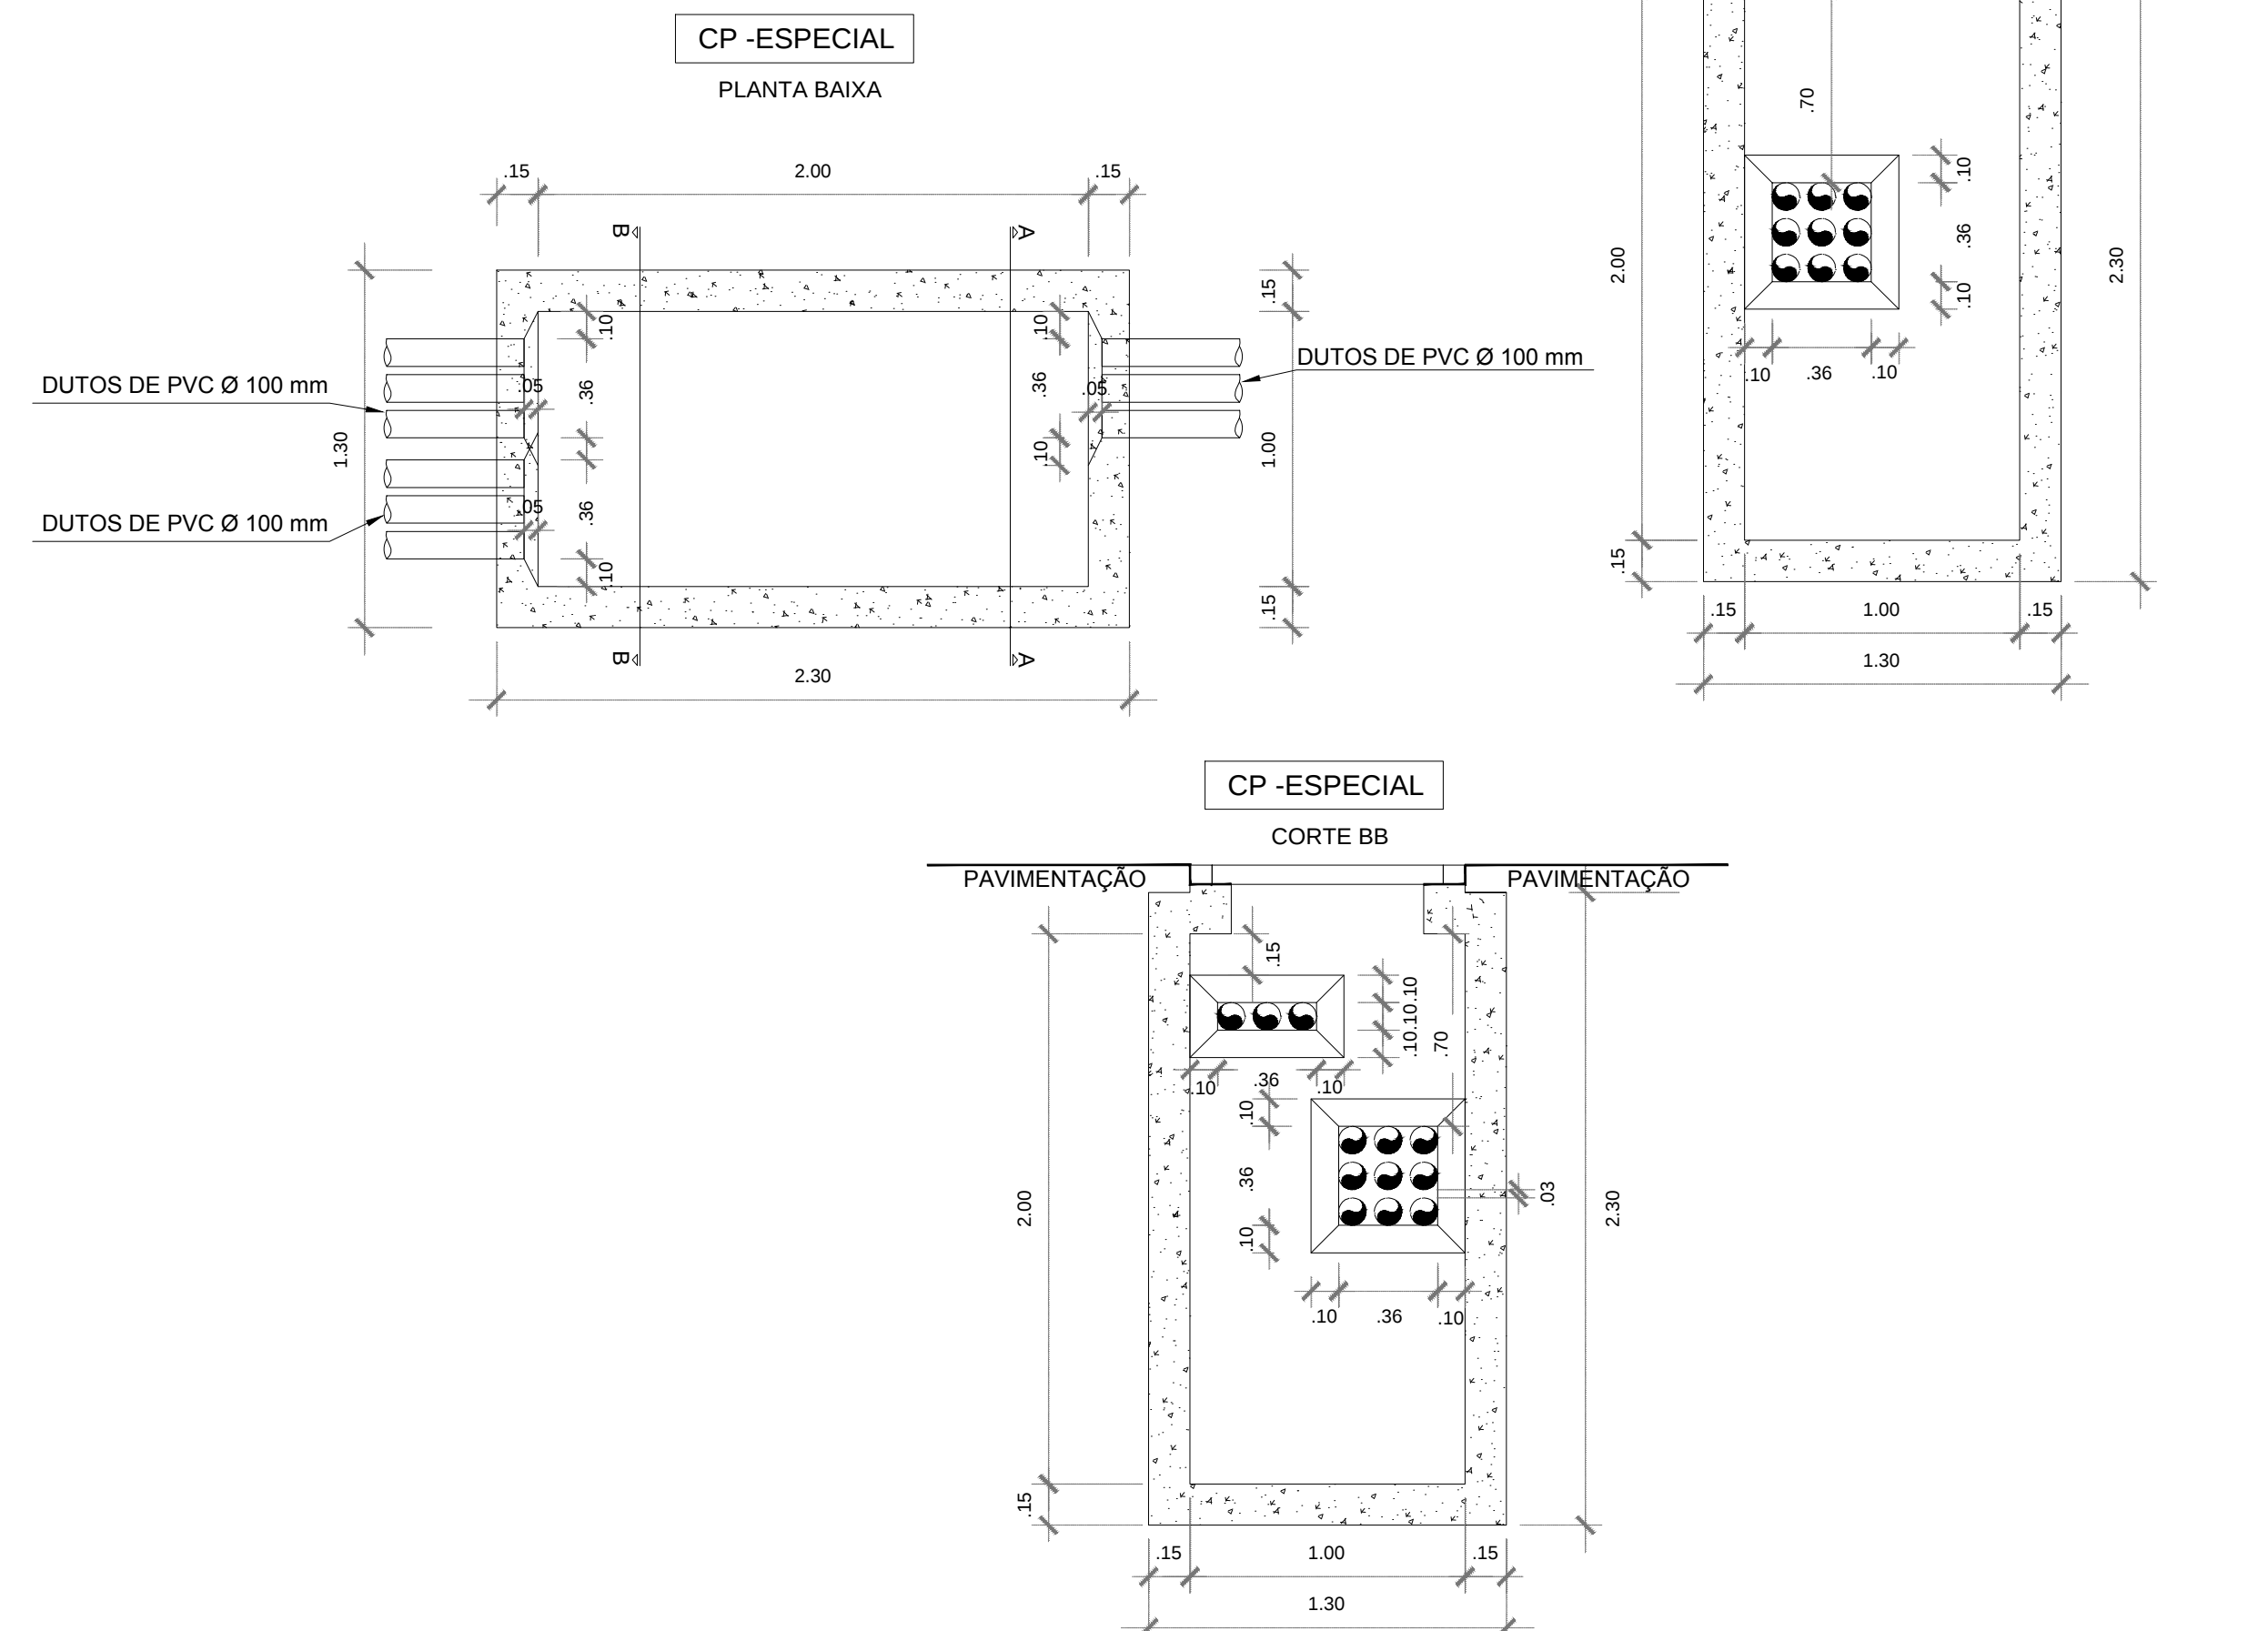


DETALHES DE TELECOMUNICAÇÕES - CAIXA TIPO CP-ESPECIAL

### DETALHE TÍPICO DE LIGAÇÃO DAS CAIXAS R2 PARA REDE PRINCIPAL

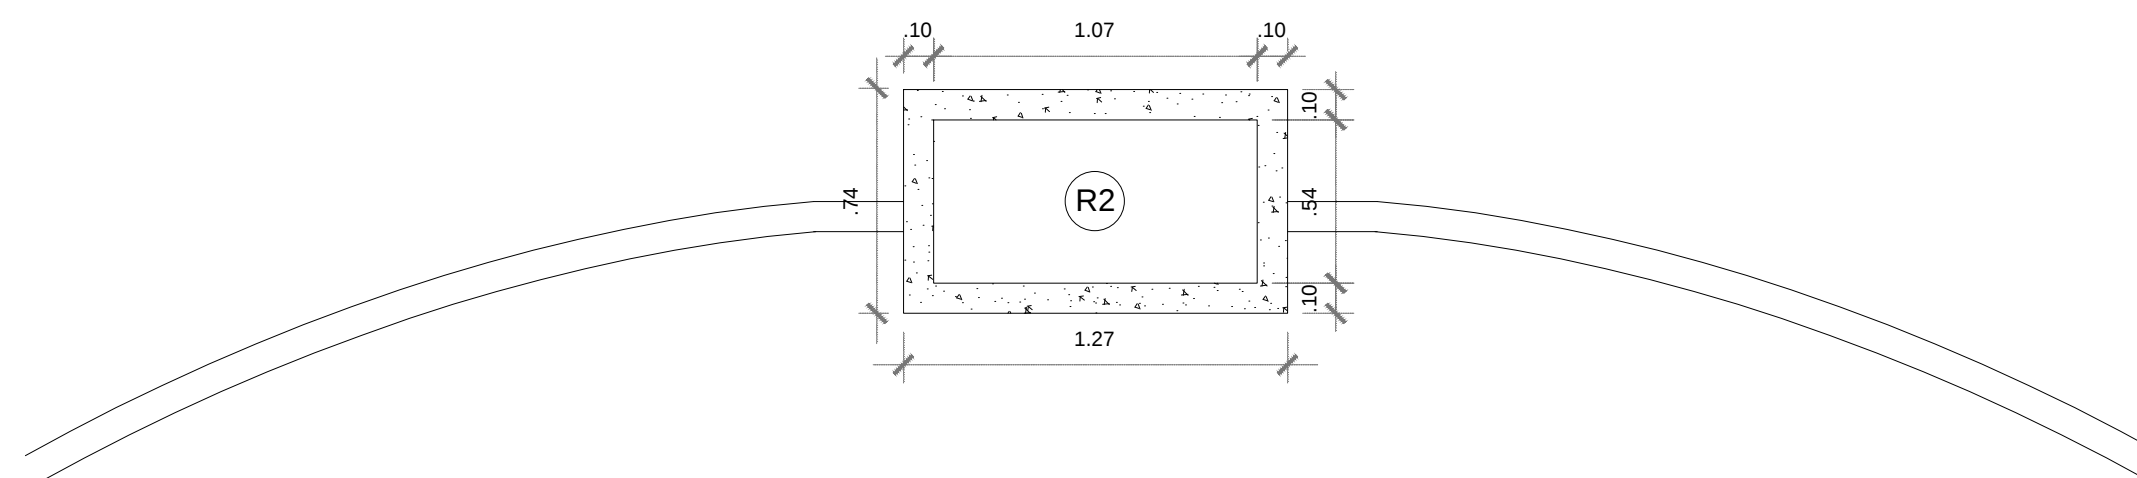


## DETALHES DE TELECOMUNICAÇÕES - CAIXA TIPO R2

DETALHE SUBIDA EM POSTE ( LATERAL TELES )  
COM 03 DUTOS

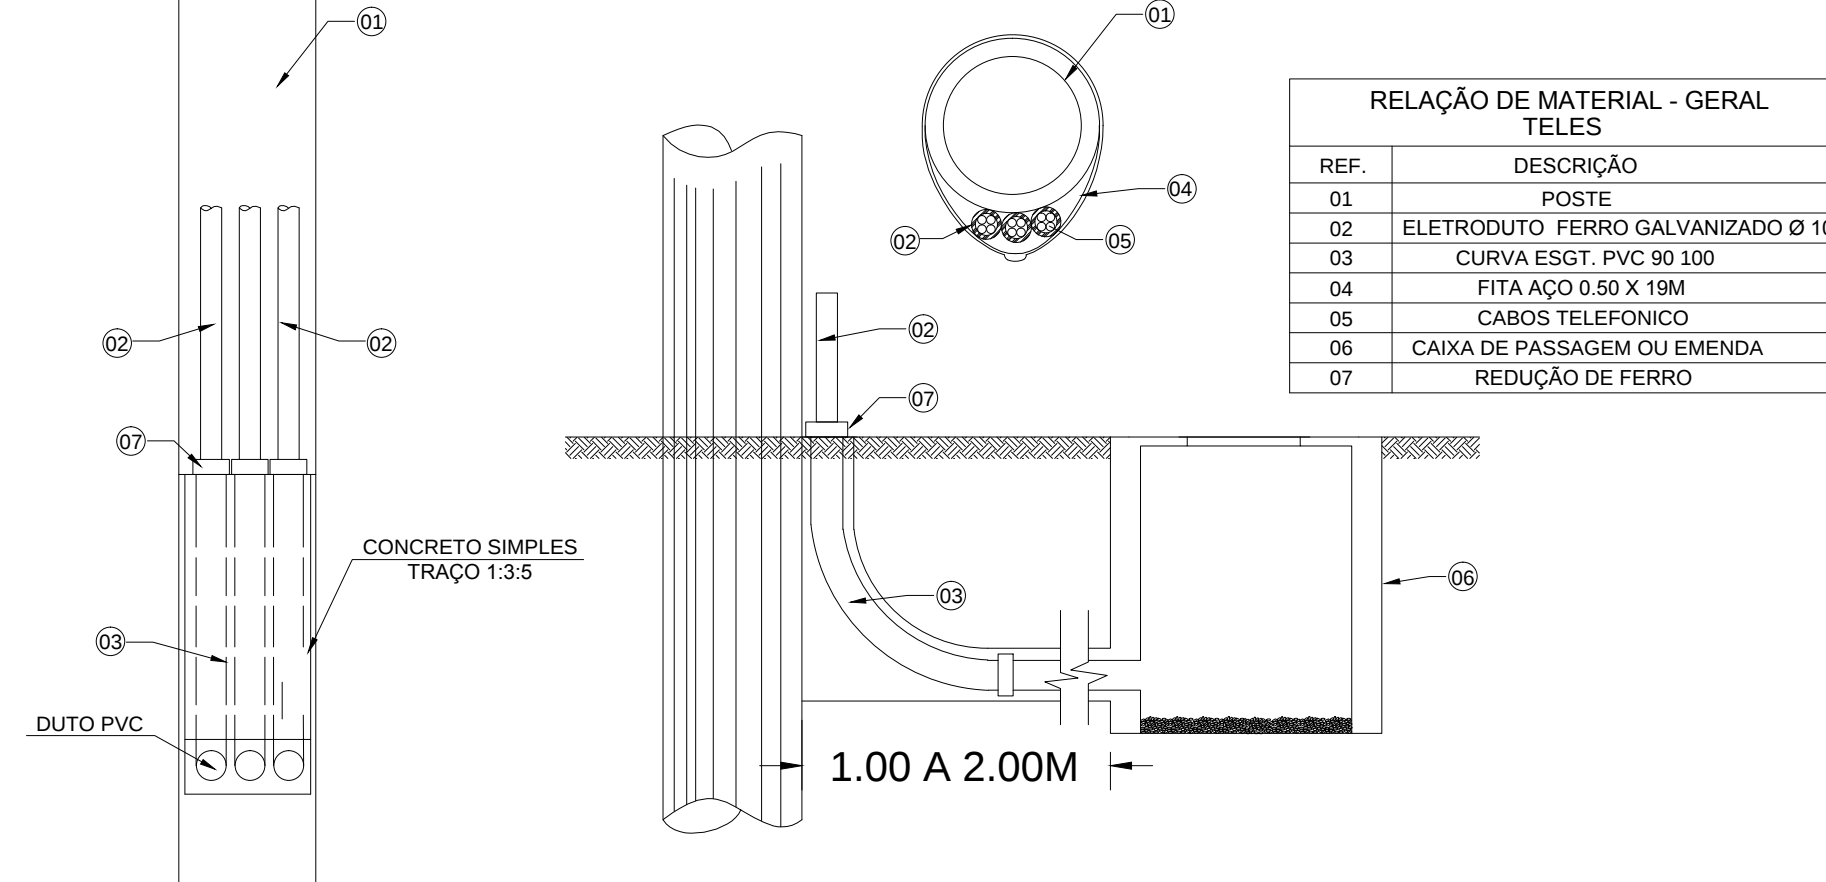


DETALHE DE SAIDA DE CAIXAS TELES  
COM 03 DUTOS PARA LATERAL

DETALHE DE SAIDA DE CAIXAS TELES  
COM 06 DUTOS PARA LATERAL

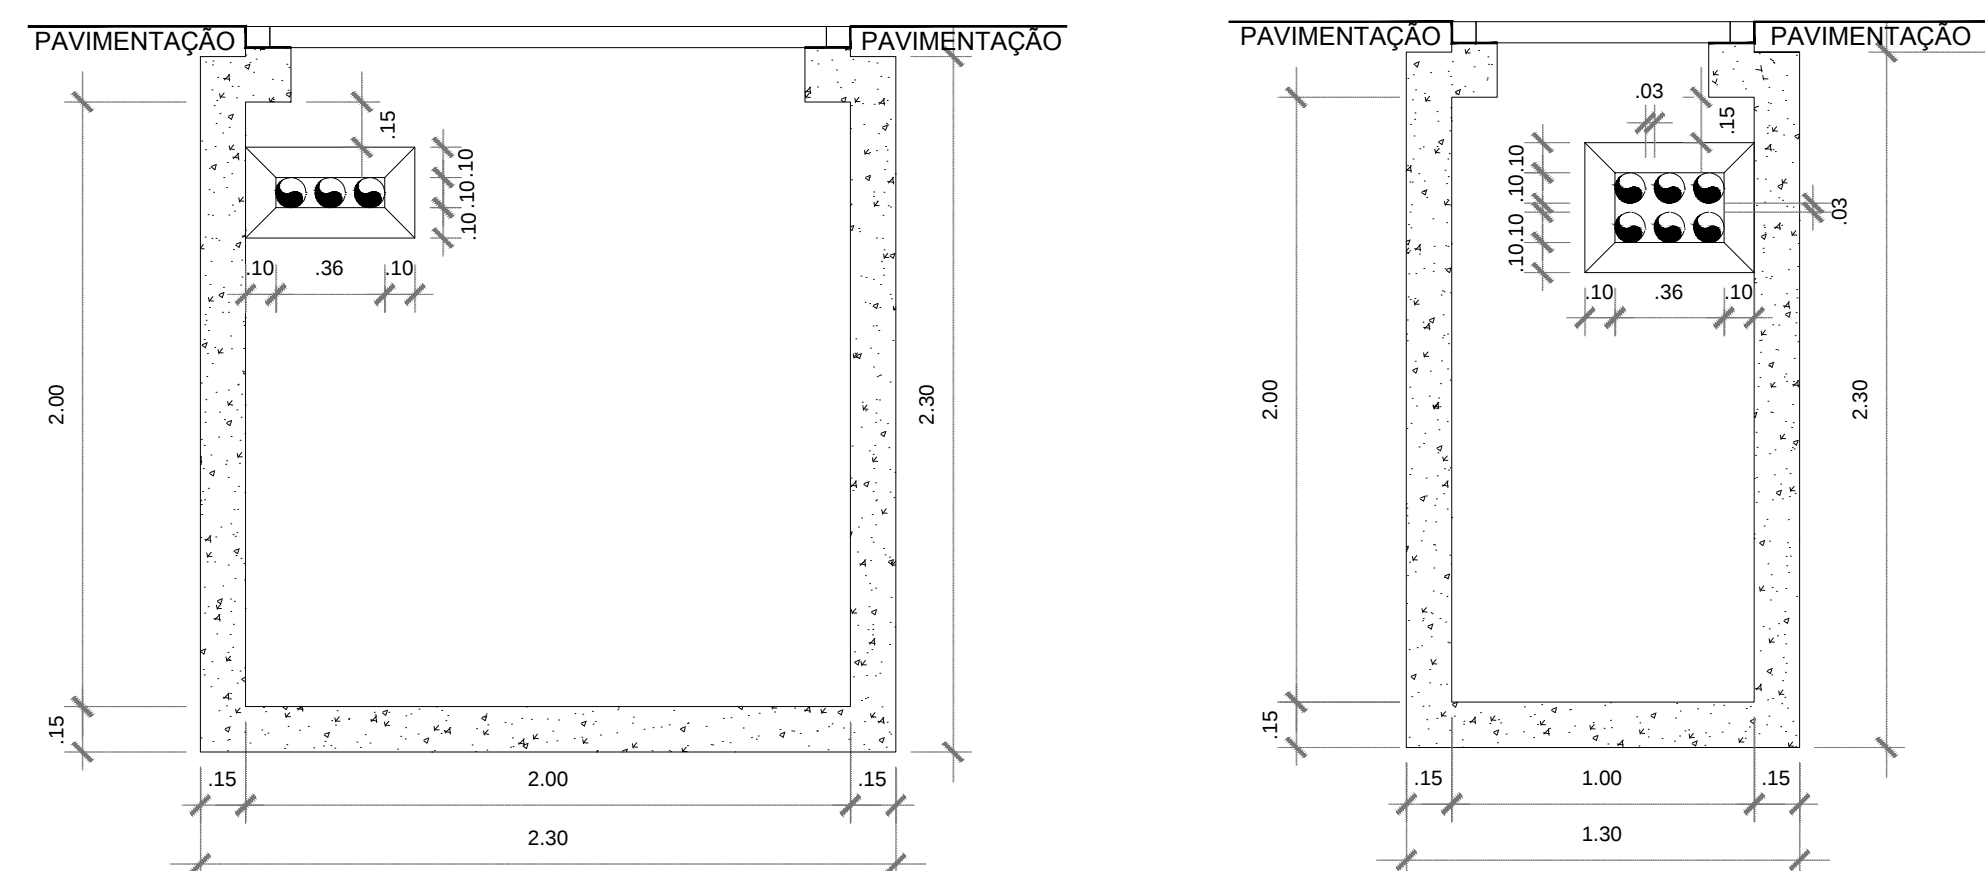

## DETALHES DE TELECOMUNICAÇÕES

LEGENDA:

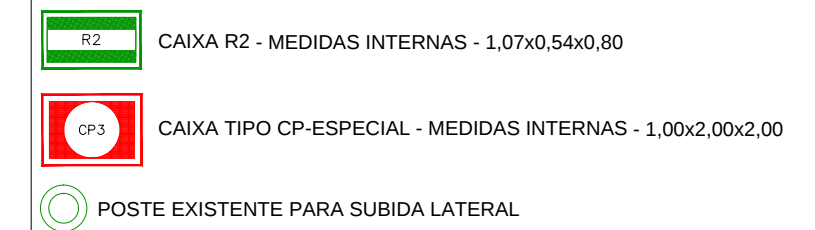

|          |     |            |                                         |
|----------|-----|------------|-----------------------------------------|
| 02       | LCN | 14.05.2018 | AJUSTES CONFORME SOLICITAÇÃO DO CLIENTE |
| 01       | LCN | 03/2018    | REVISÃO GERAL                           |
| 00       | LCN | 12/2017    | EMIÇÃO INICIAL                          |
| Nº       | POR | DATA       | DESCRIÇÃO                               |
| REVISÕES |     |            |                                         |

|   |  |   |  |                                                                                       |  |
|---|--|---|--|---------------------------------------------------------------------------------------|--|
|  <p><b>SALVADOR</b><br/>PREFEITURA</p> <p>PRIMEIRA CAPITAL DO BRASIL</p> |  | <p><b>CASA CIVIL</b></p> <p><b>SEDUR</b></p> <p><b>FMLF</b></p> <p>FUNDAÇÃO MÁRIO LEAL FERREIRA</p> |  |  |  |
| <p>ÓRGÃO</p>   |  |   |  | <p>TIPO DO PROJETO</p> <p>EXECUTIVO<br/>VALA TÉCNICA</p>                              |  |
| <p>FUNDAÇÃO MÁRIO LEAL FERREIRA</p>   |  |   |  |                                                                                       |  |
| <p>PROJETO</p>   |  |   |  | <p>PREFEITURA - BAIRRO</p> <p>I - Centro/Brotas</p>                                   |  |
| <p>REQUALIFICAÇÃO DA CENTRALIDADE AQUIDABÁ/DOIS LEÕES</p> <p>ENDREÇO: CORREDOR - AVENIDA JOSÉ JOAQUIM SEABRA E RUA CÔNEGO PEREIRA</p>                         |  |   |  |                                                                                       |  |
| <p>SOLICITAÇÃO</p> <p>FMLF</p>   |  | <p>TÍTULO</p> <p>VALA TÉCNICA - DETALHES DUTOS DE TELECOMUNICAÇÕES</p>                              |  | <p>DATA DE EMISSÃO</p> <p>DEZEMBRO/ 2017</p>                                          |  |
| <p>GERÊNCIA DE PROJETO</p> <p>JORGE MOURA<br/>ARQUITETO - CAU/ABR36.9</p>                                                                                     |  | <p>PROJETO</p> <p>Eriene Mendes Amorim<br/>Engenheira Eletricista - CREA-BA. 58862</p>              |  | <p>REVISÃO</p> <p>02</p>                                                              |  |
|   |  |   |  | <p>ÁREA DE ESTUDO</p> <p>139,000,00 m²</p>                                            |  |
| <p>SUBGERÊNCIA DE PROJ. ESPECIAIS</p> <p>RONALDO LIMA<br/>ARQUITETO - CAU/20377.2</p>                                                                         |  | <p>DESENVOLVIMENTO</p> <p>Eriene Mendes Amorim<br/>Engenheira Eletricista - CREA-BA. 58862</p>      |  | <p>ESCALA</p> <p>1/25</p>                                                             |  |
|   |  |   |  | <p>PRANCHA</p> <p>VTEC - DET 02</p>                                                   |  |