
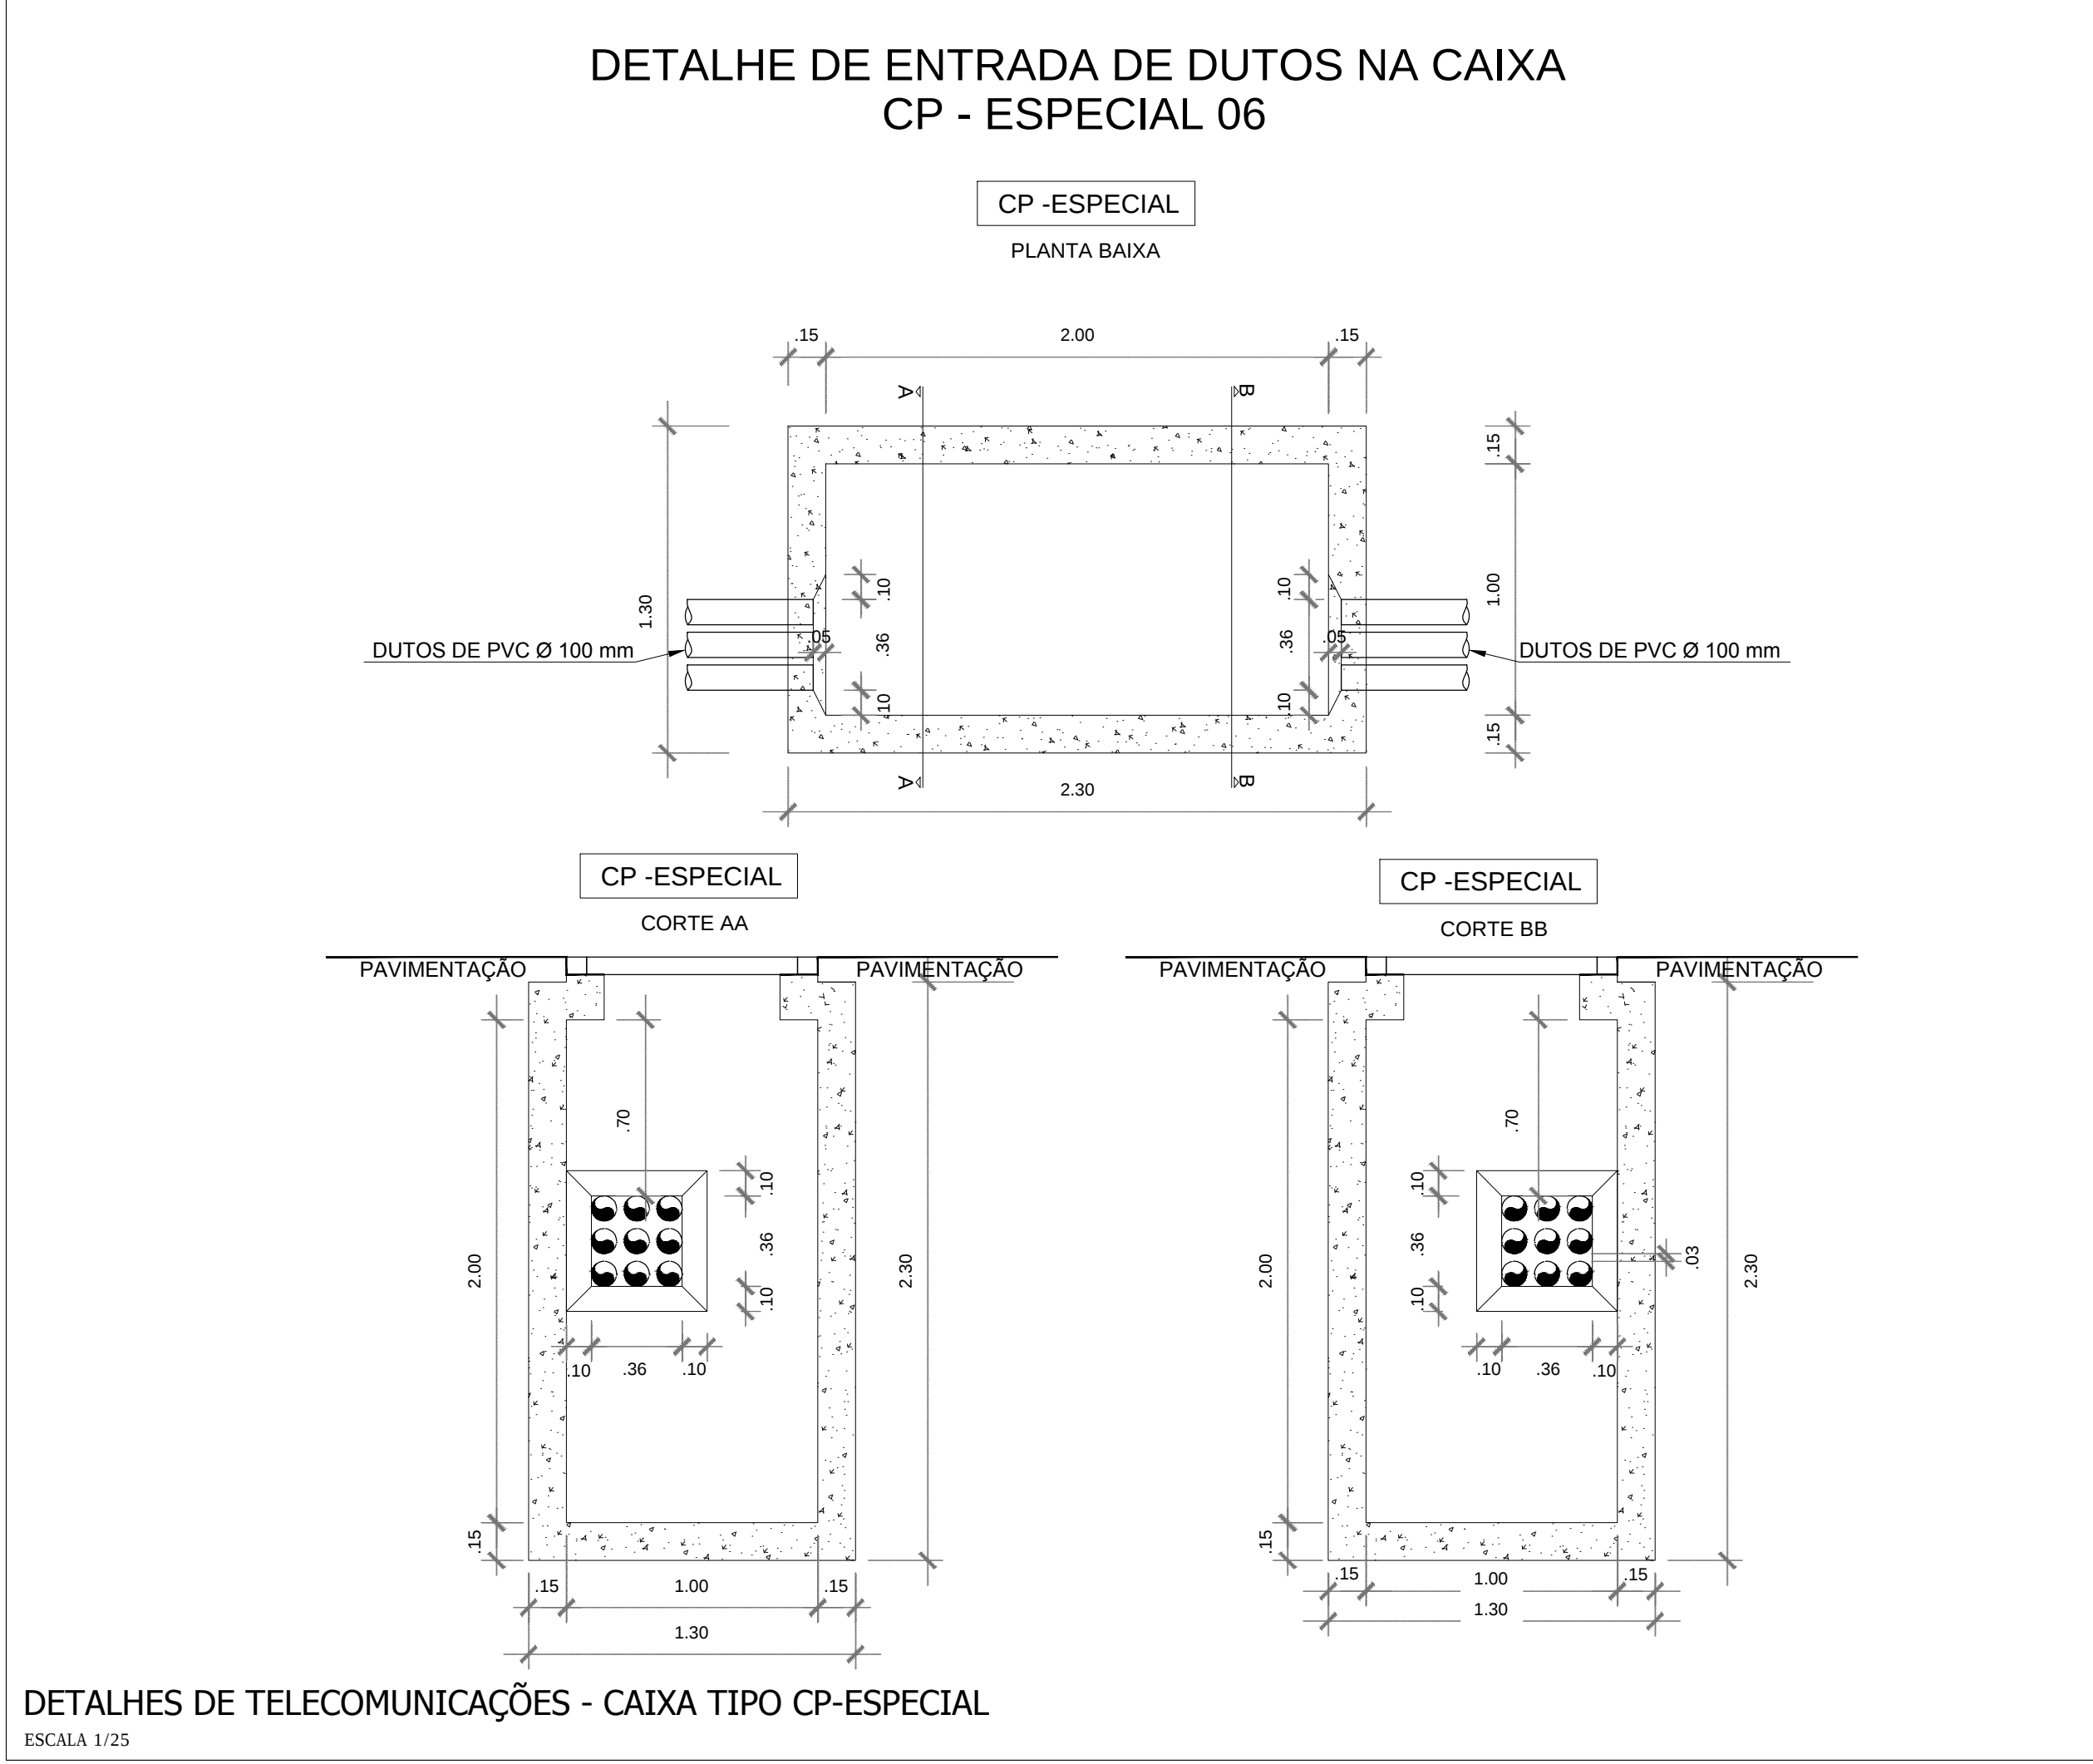
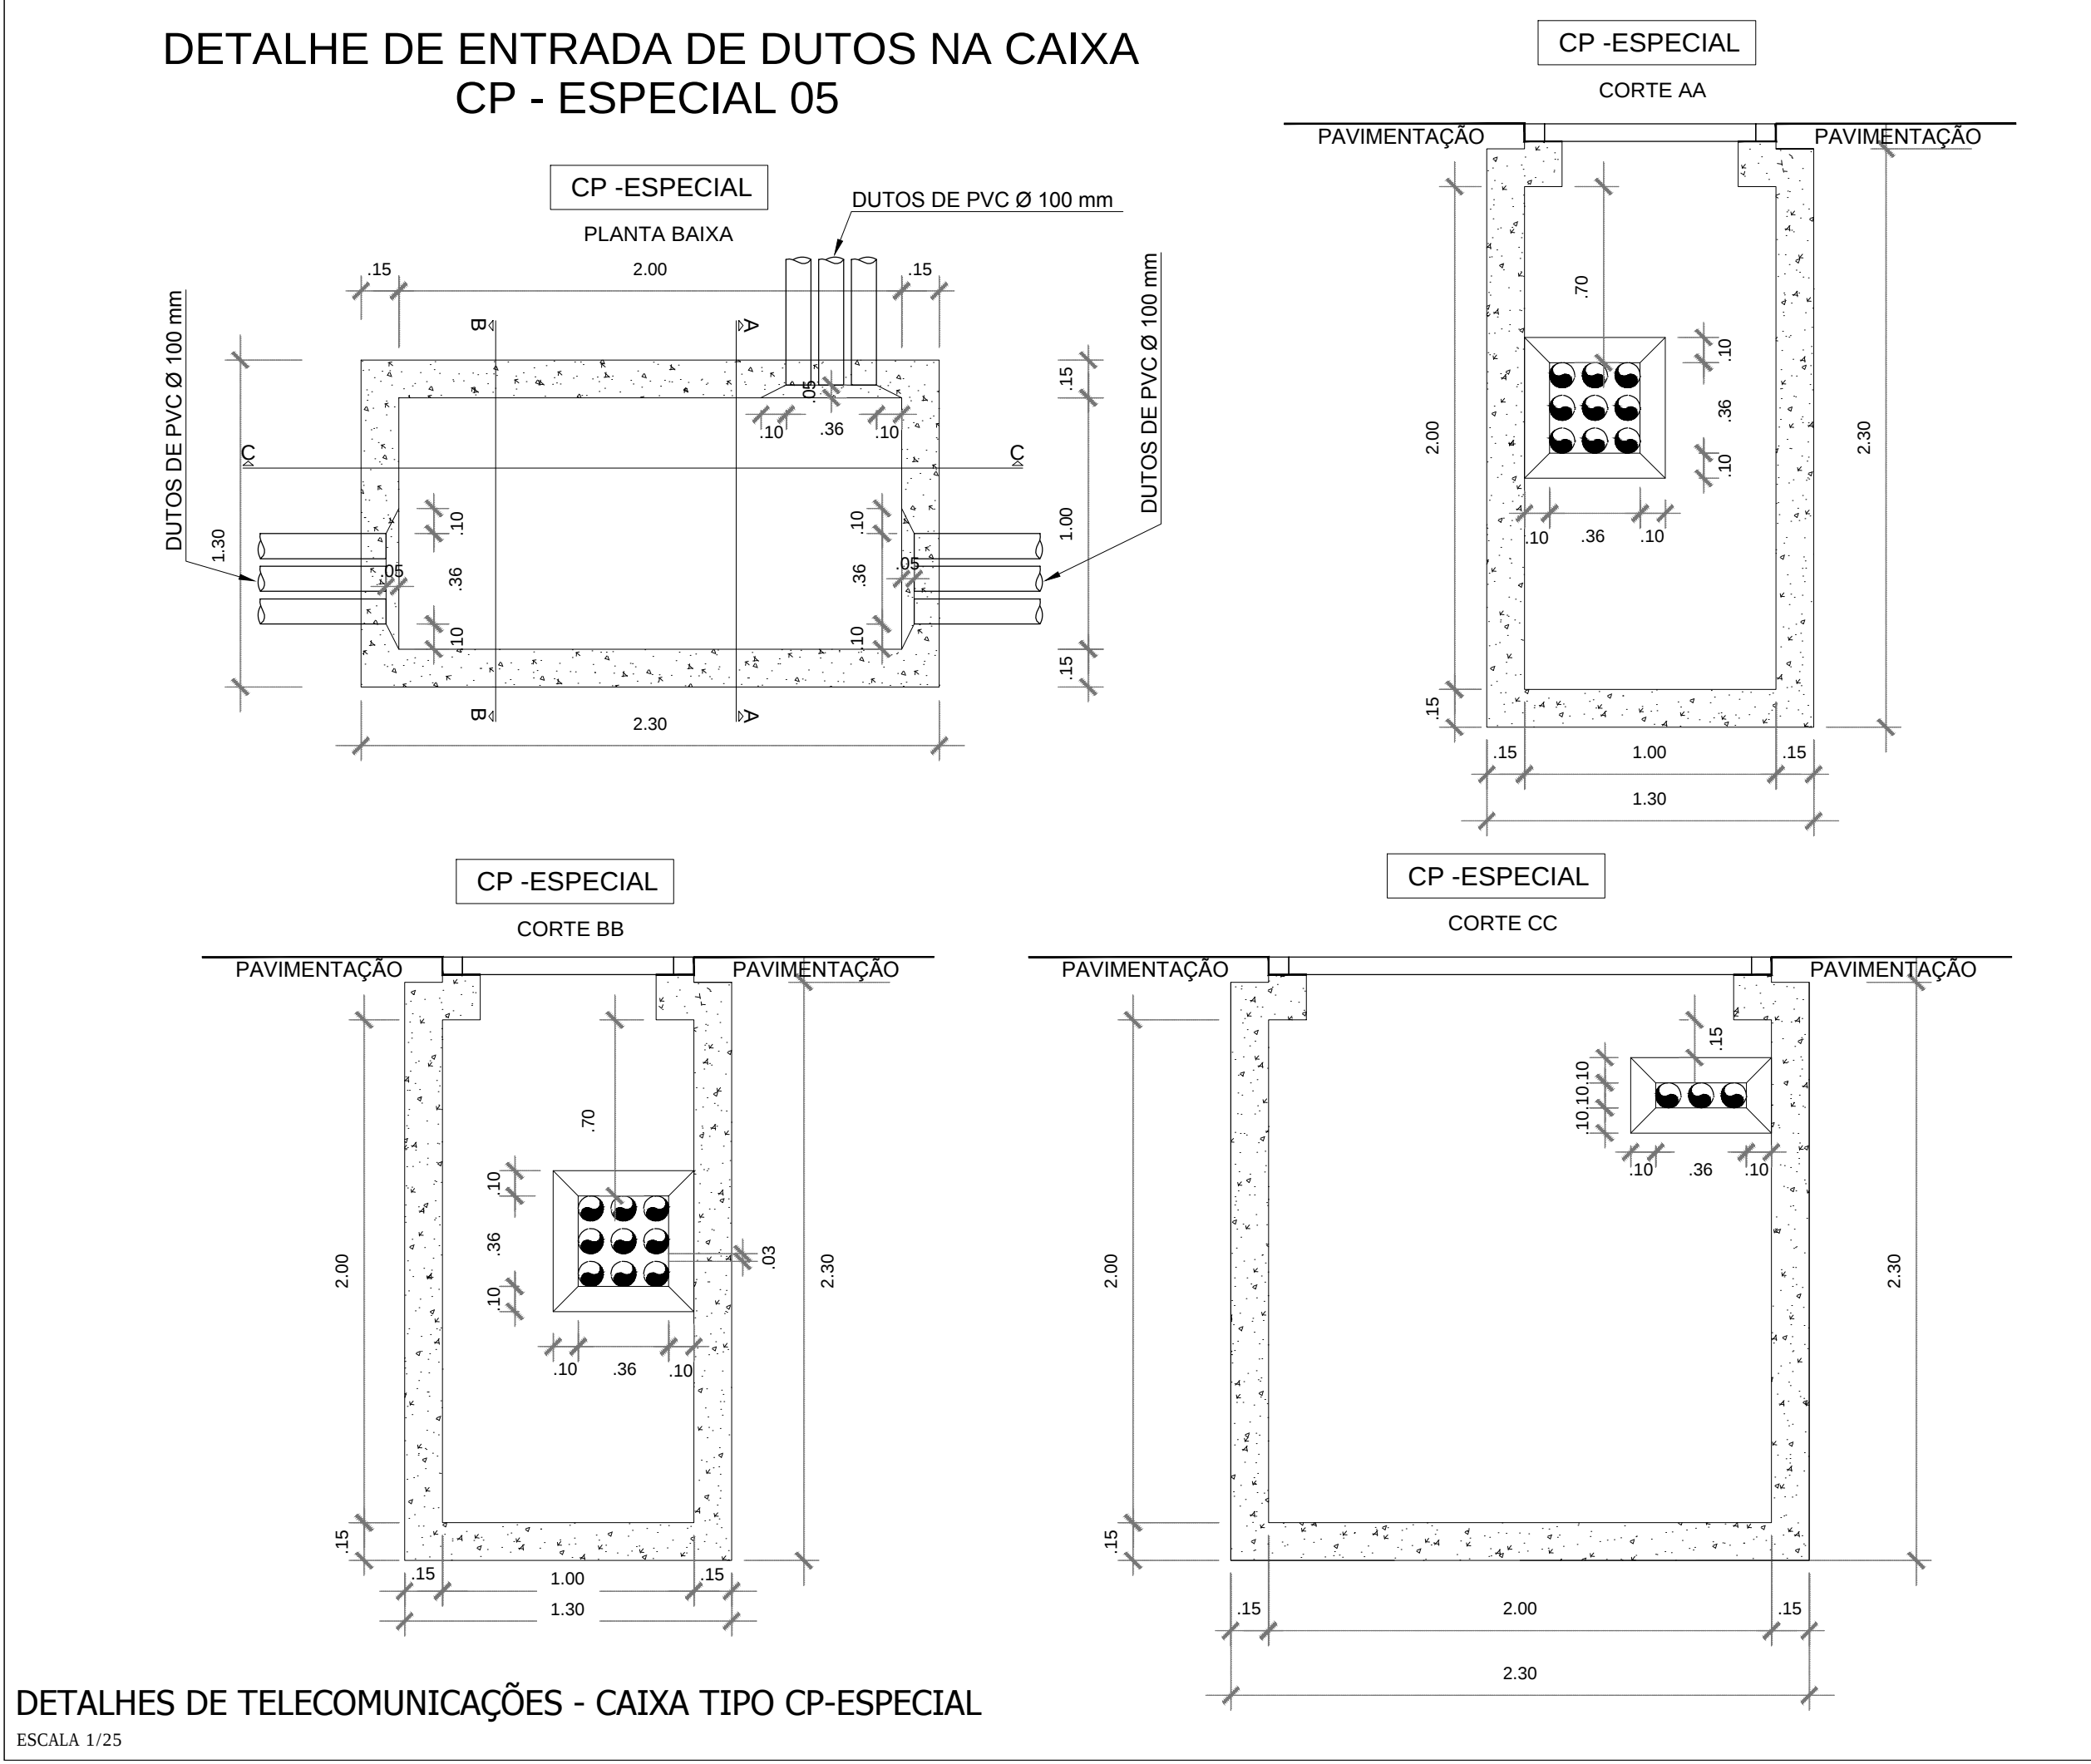
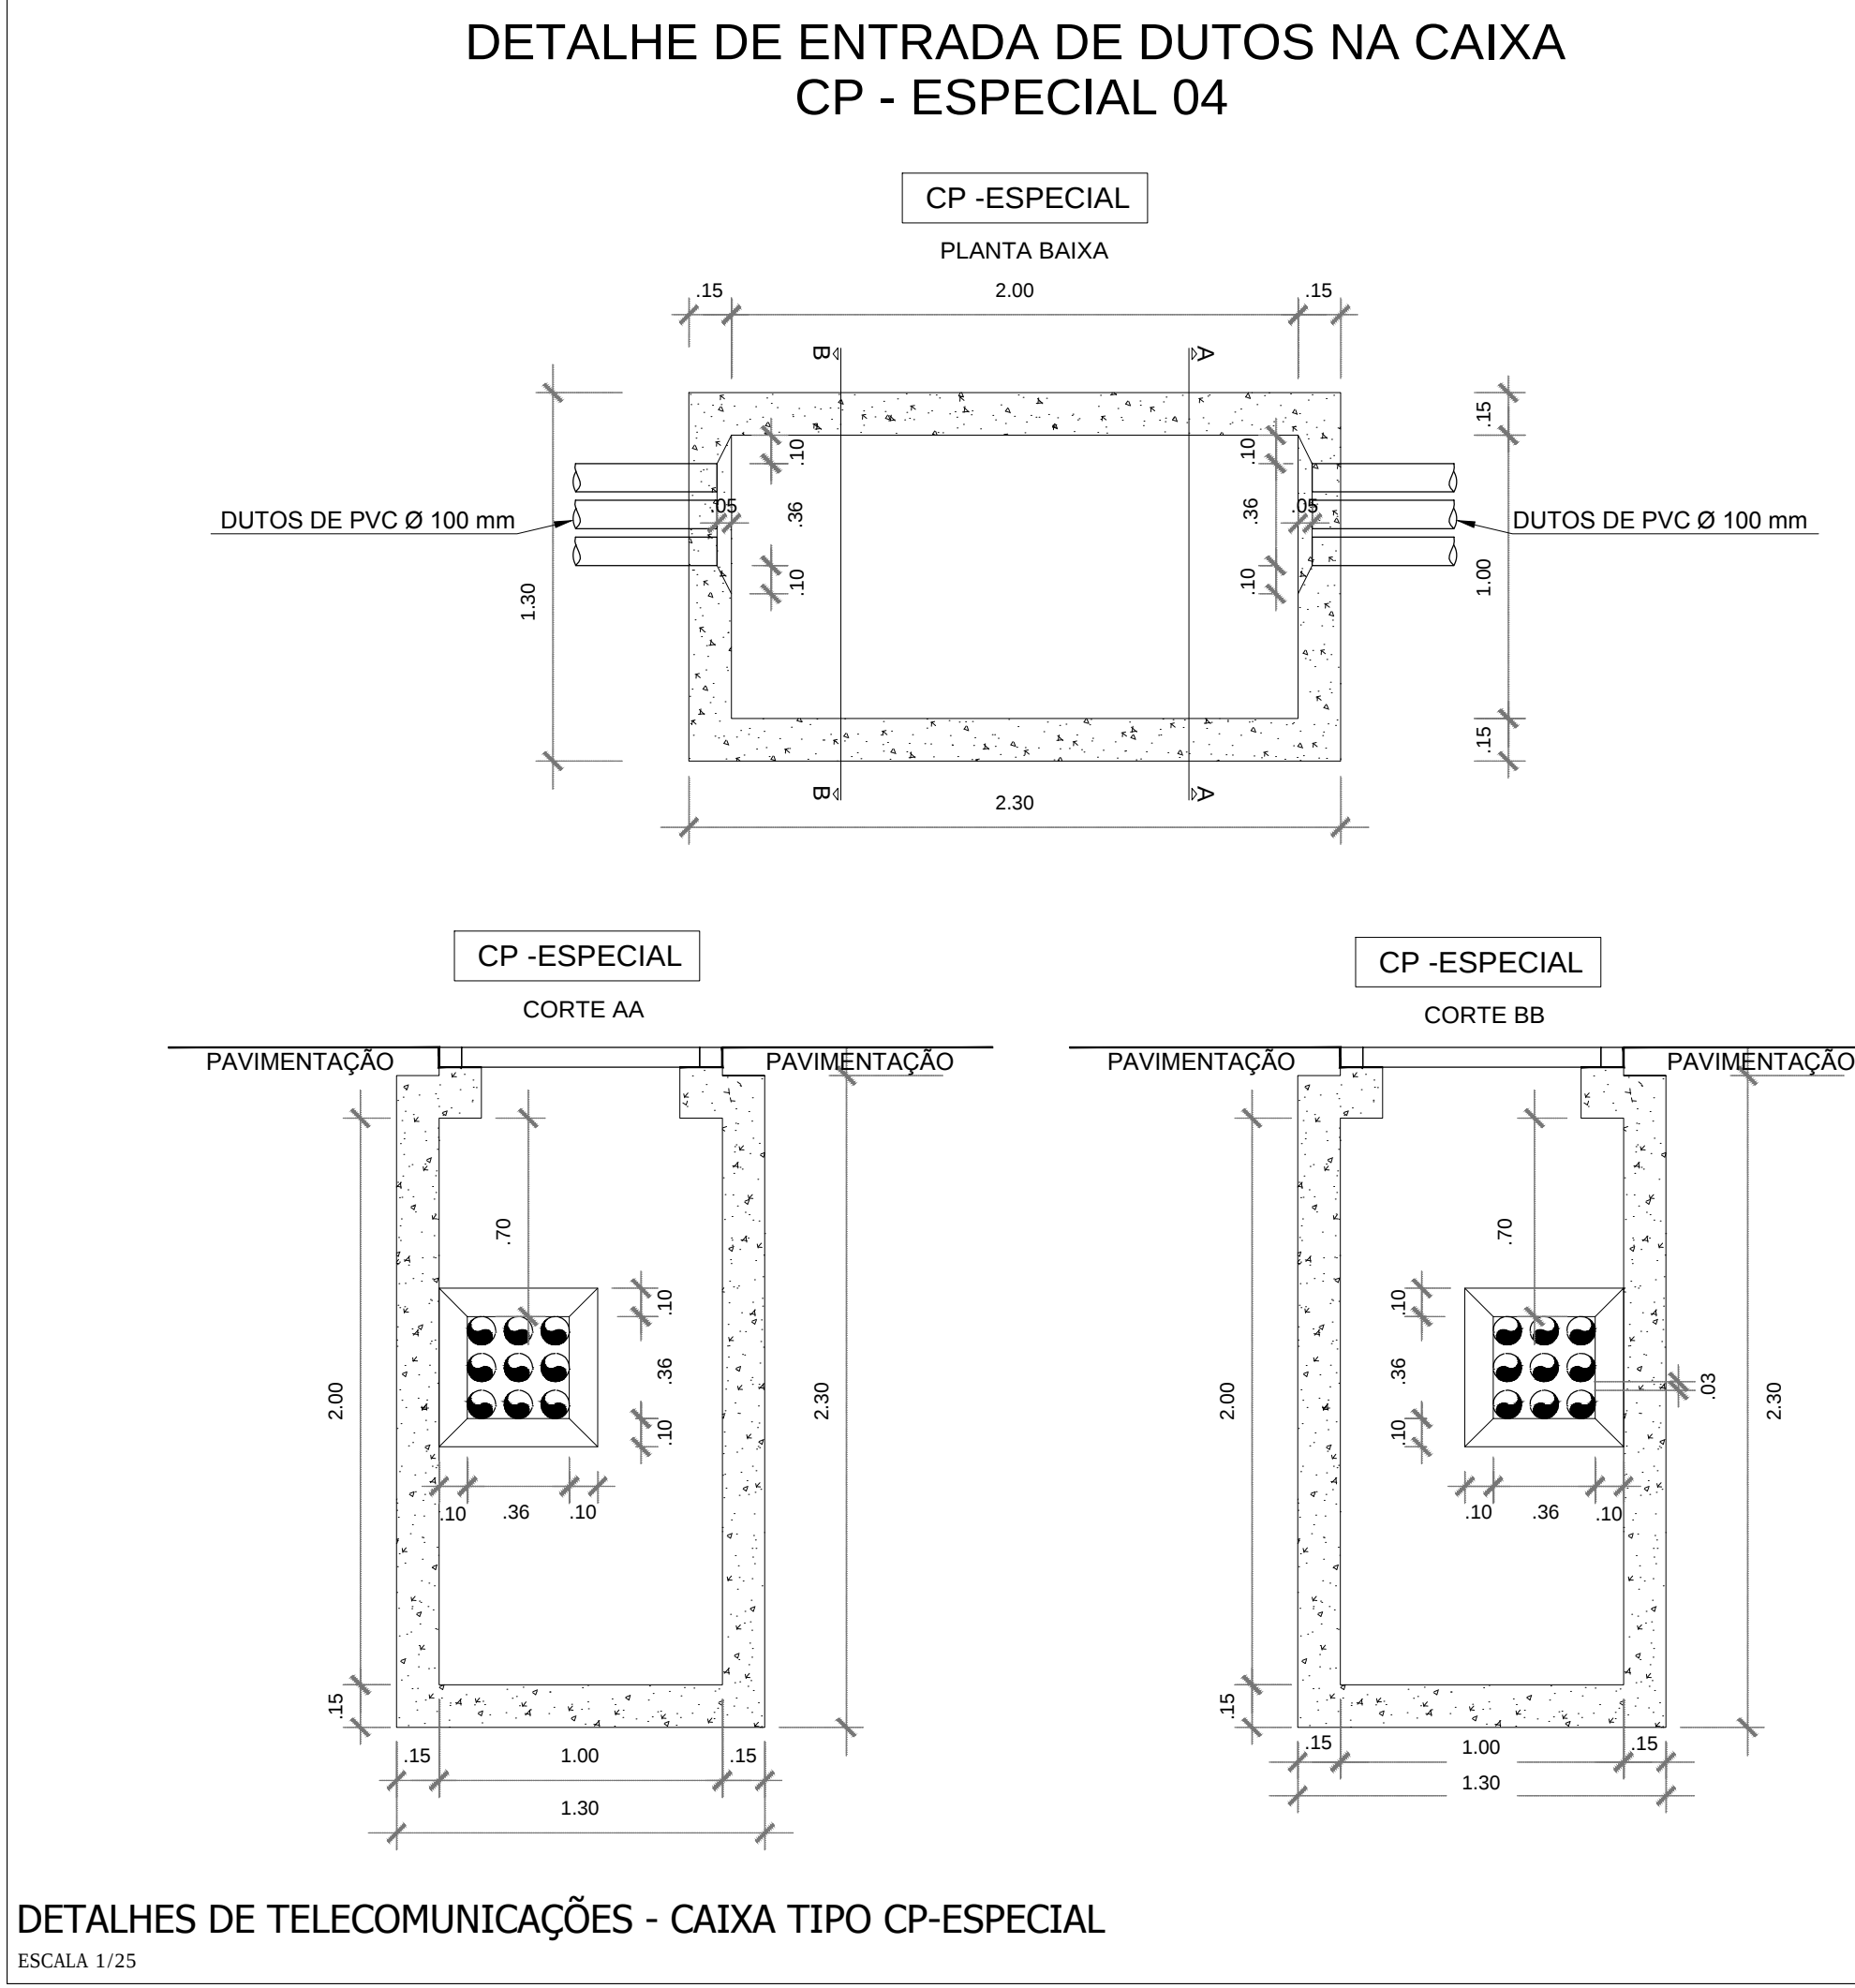
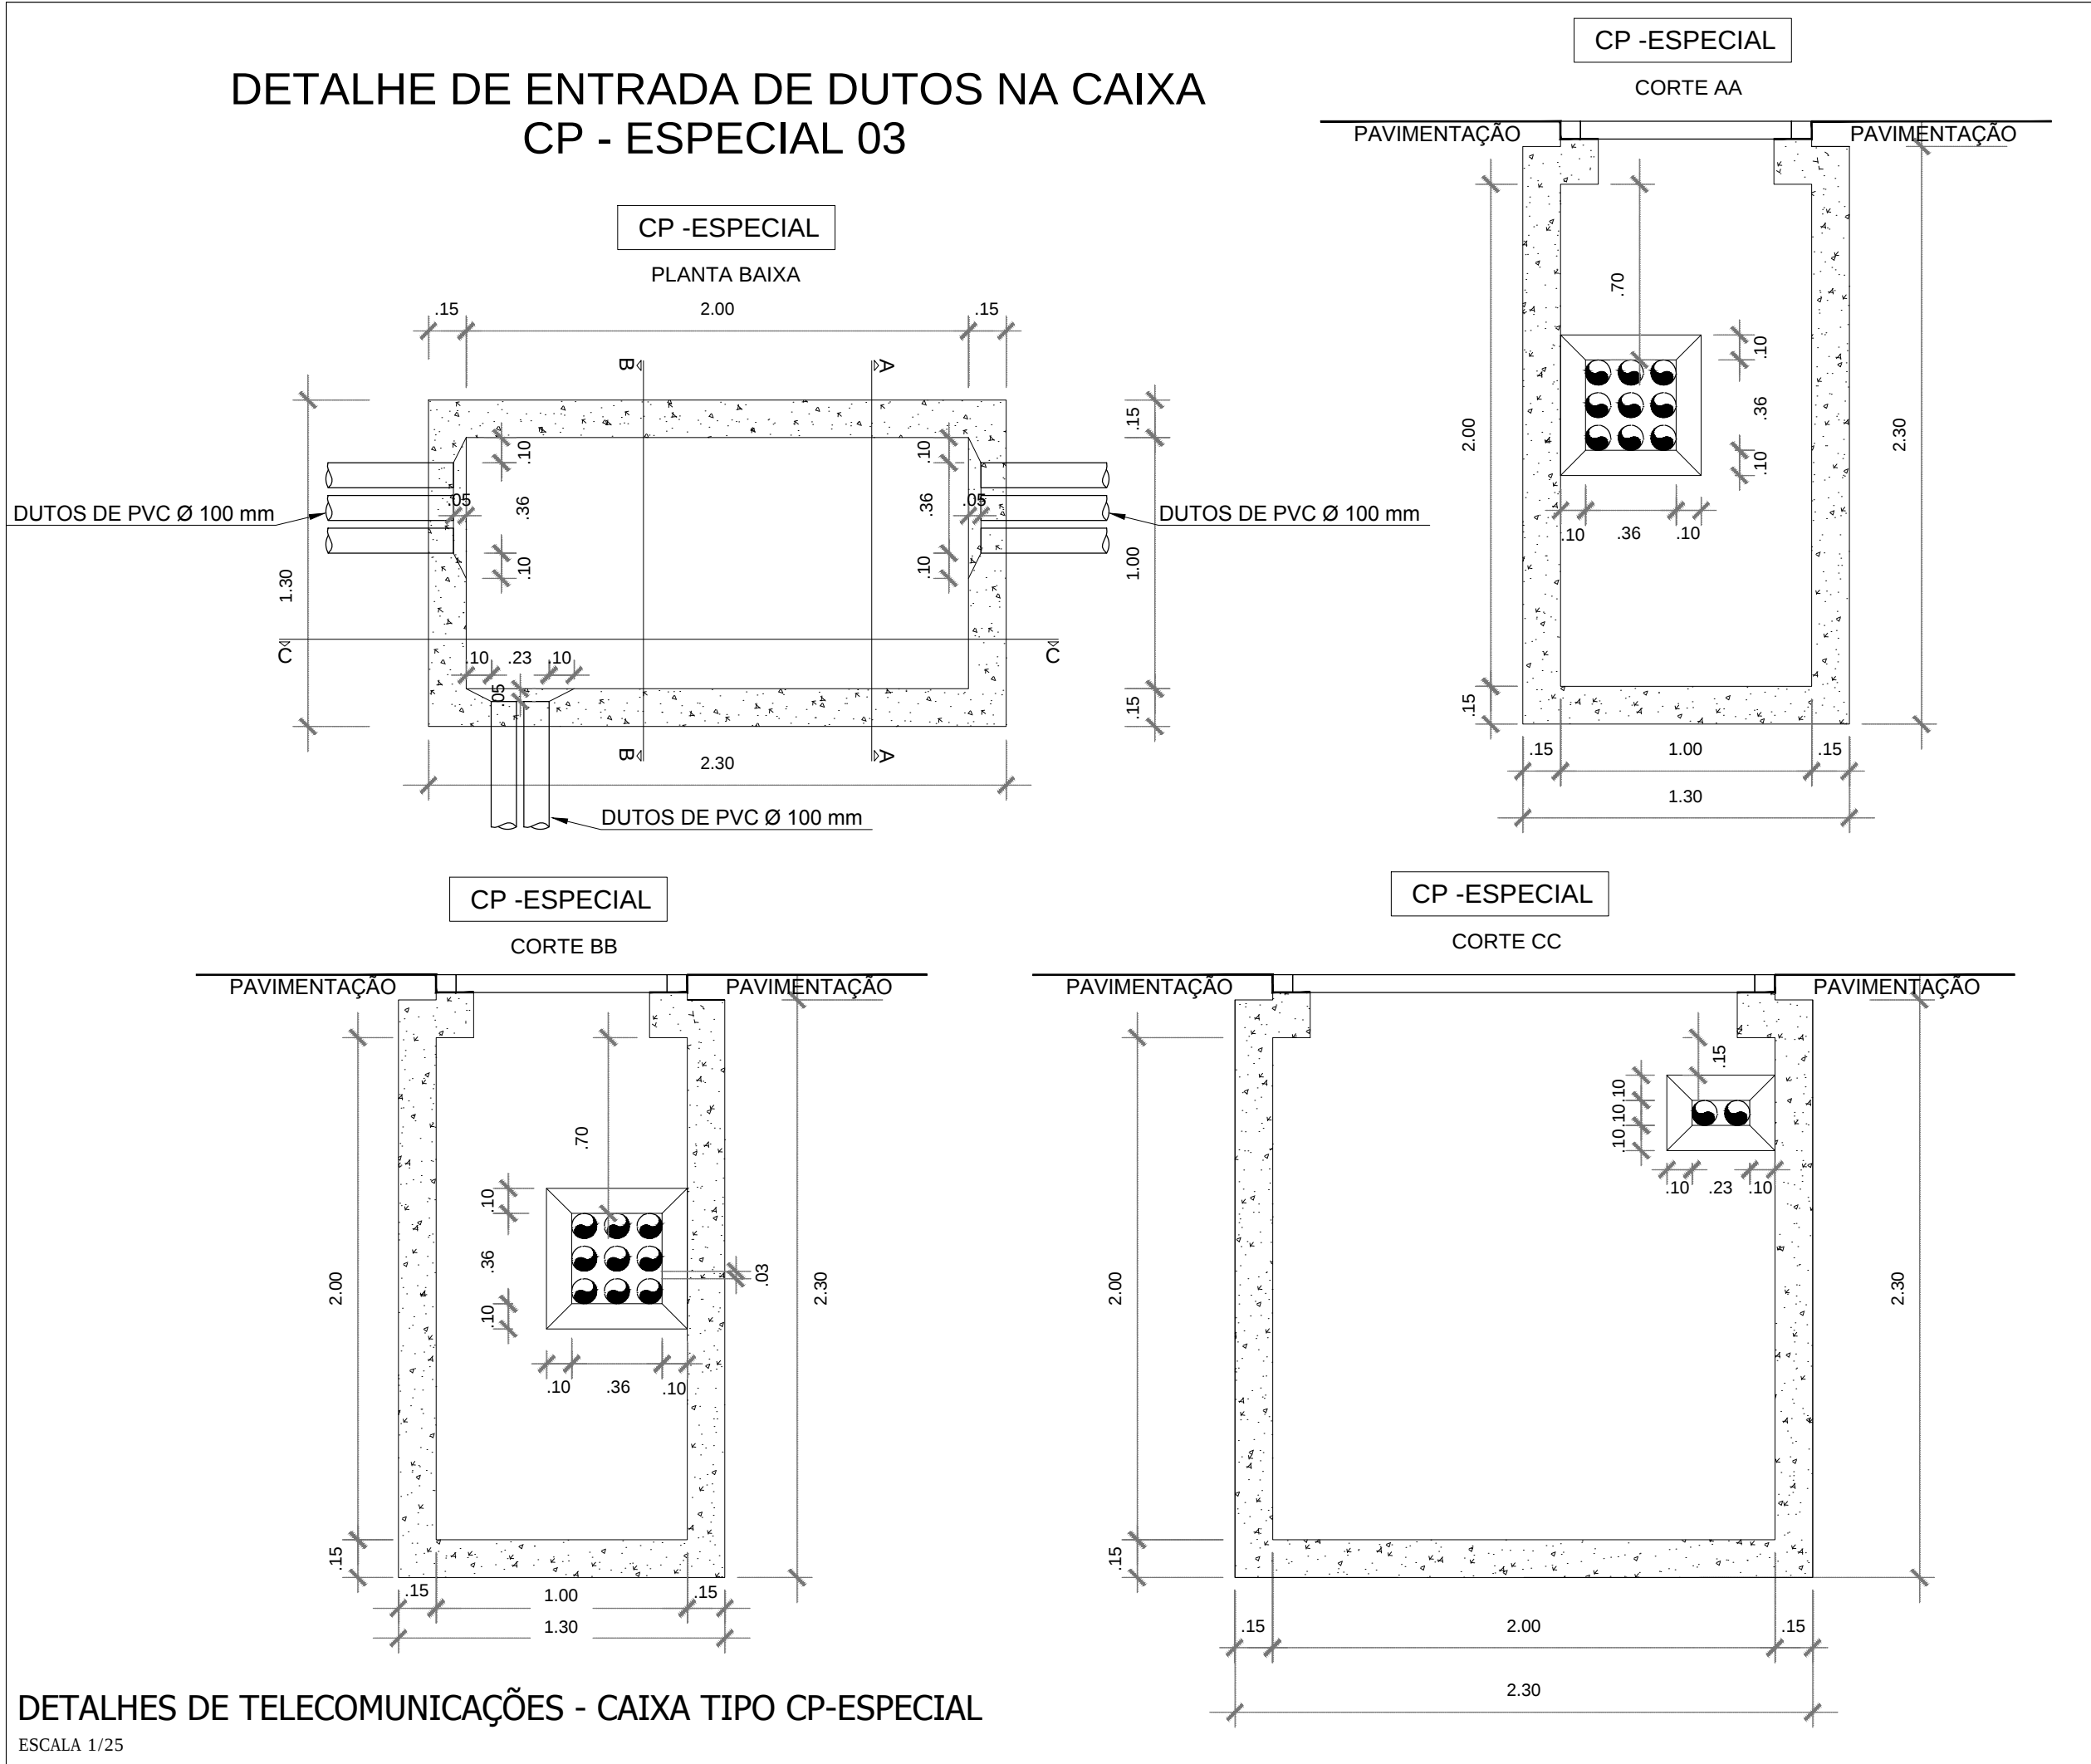
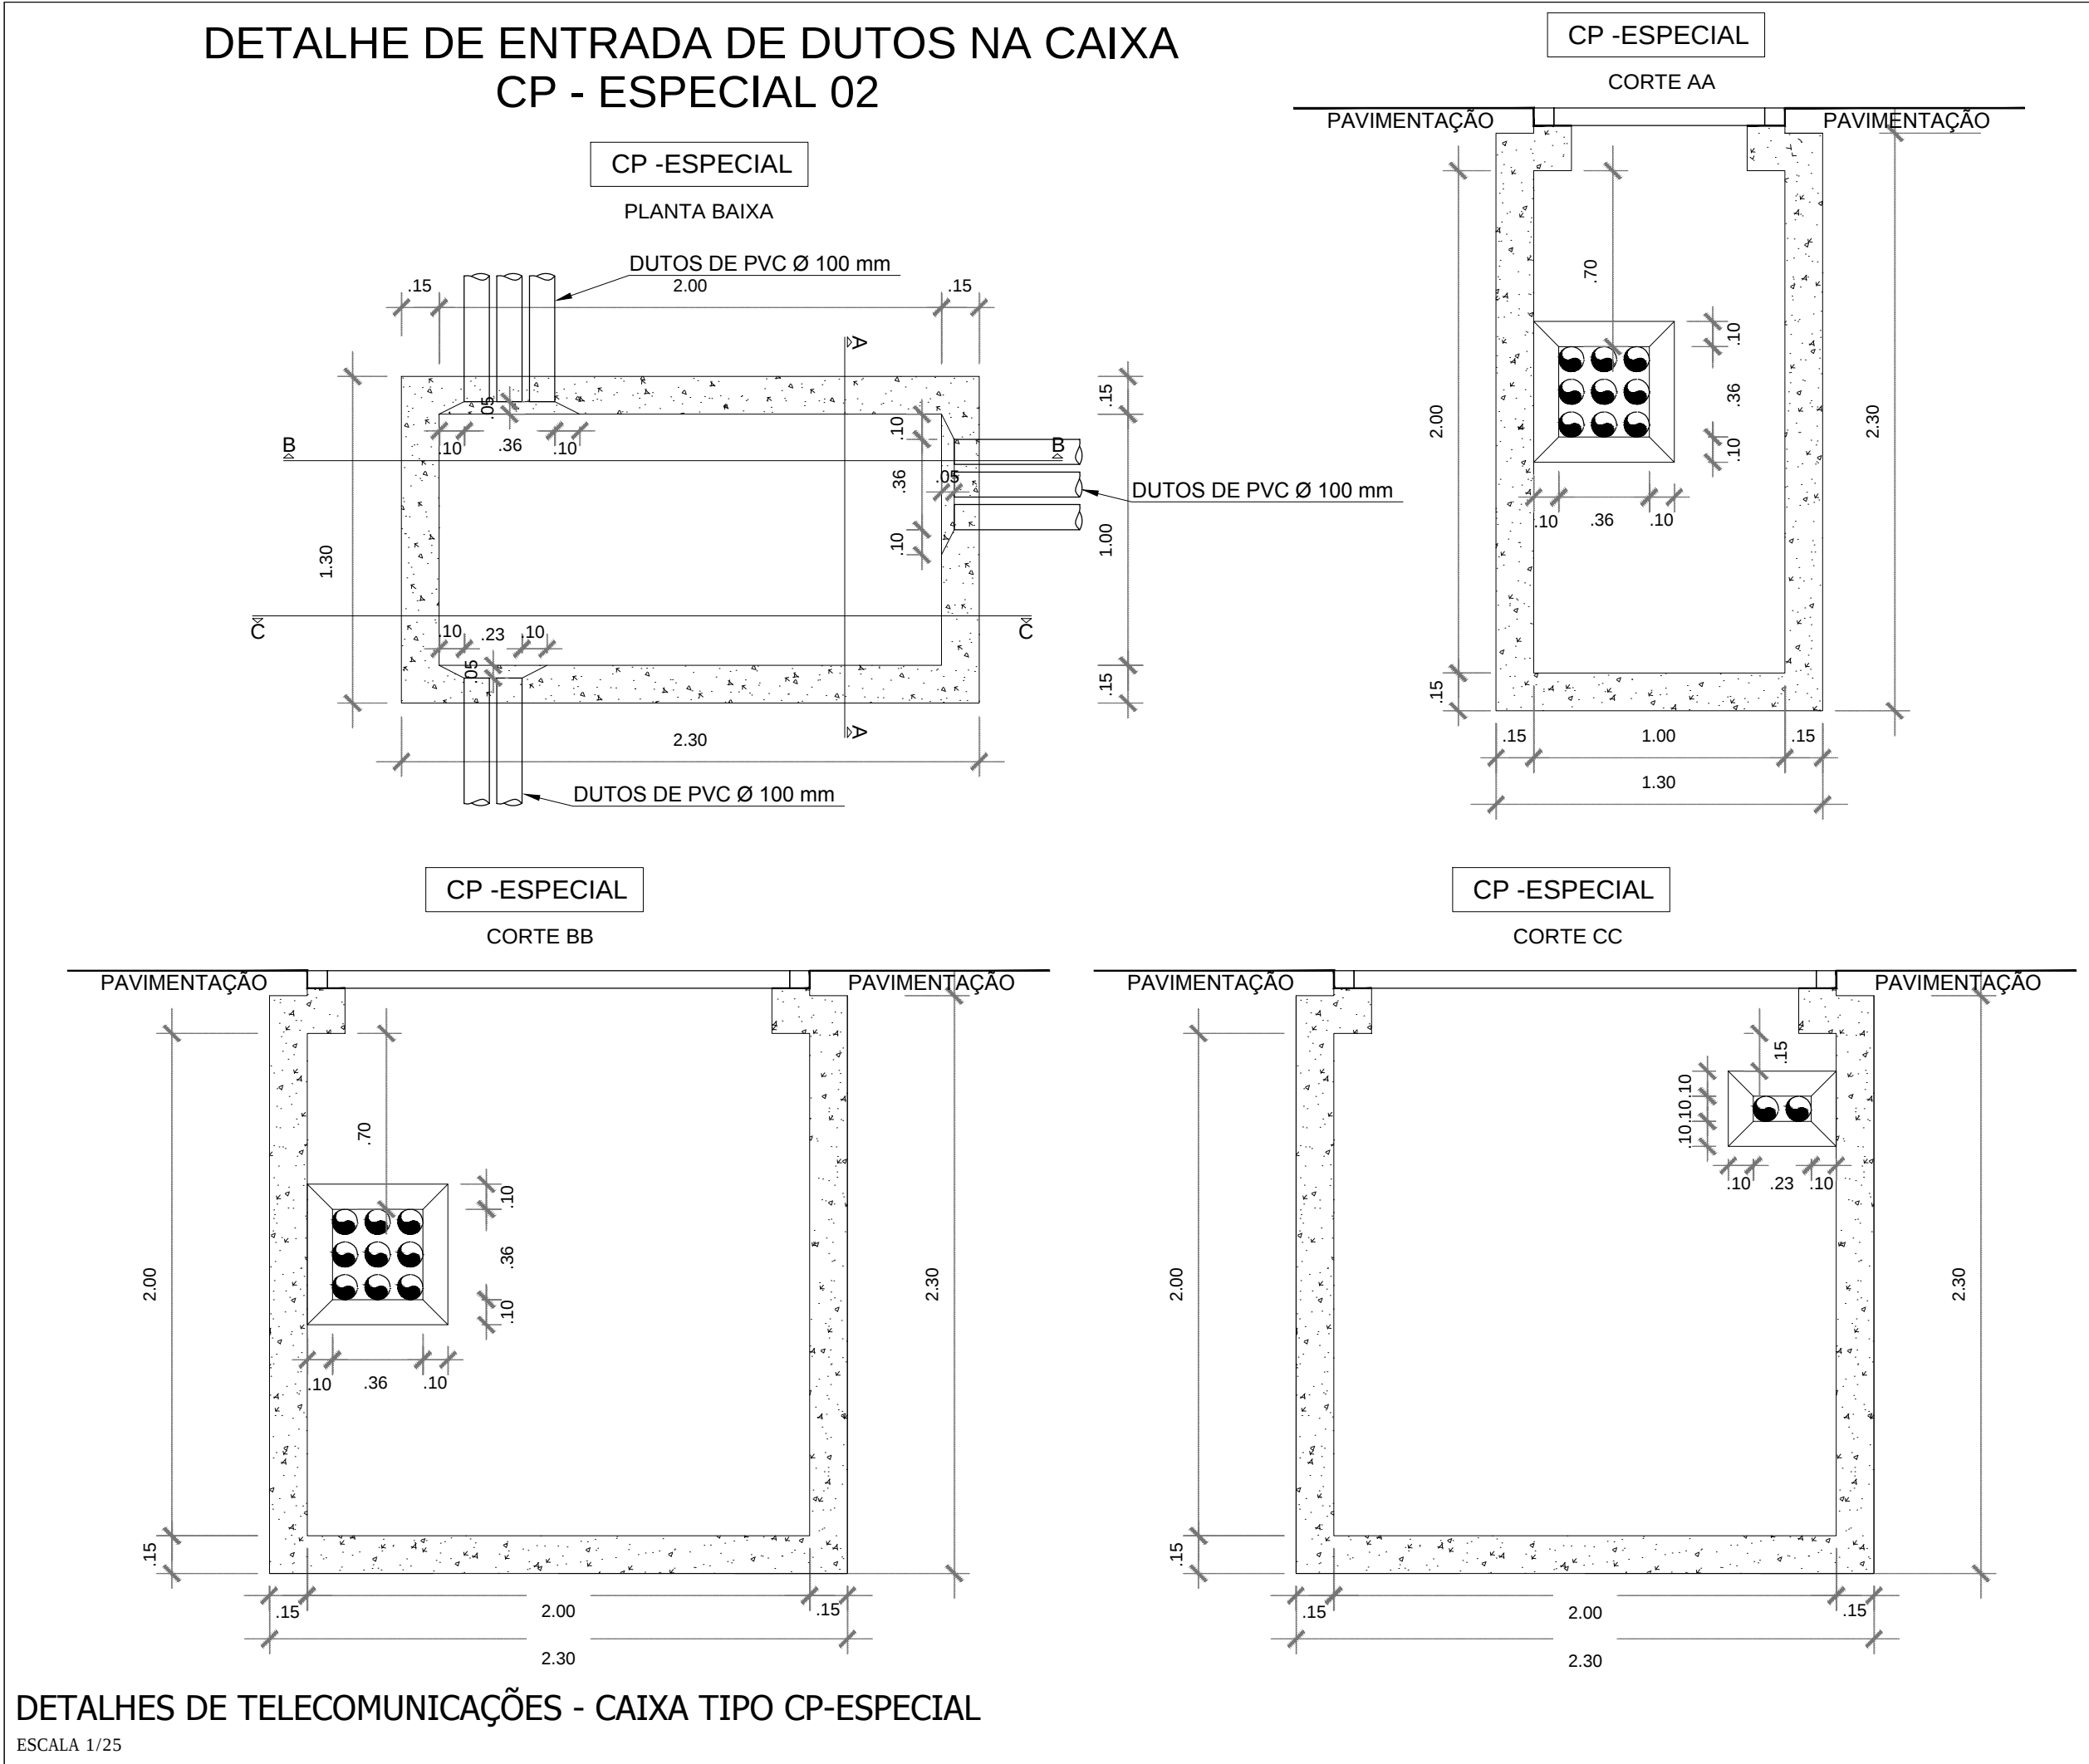


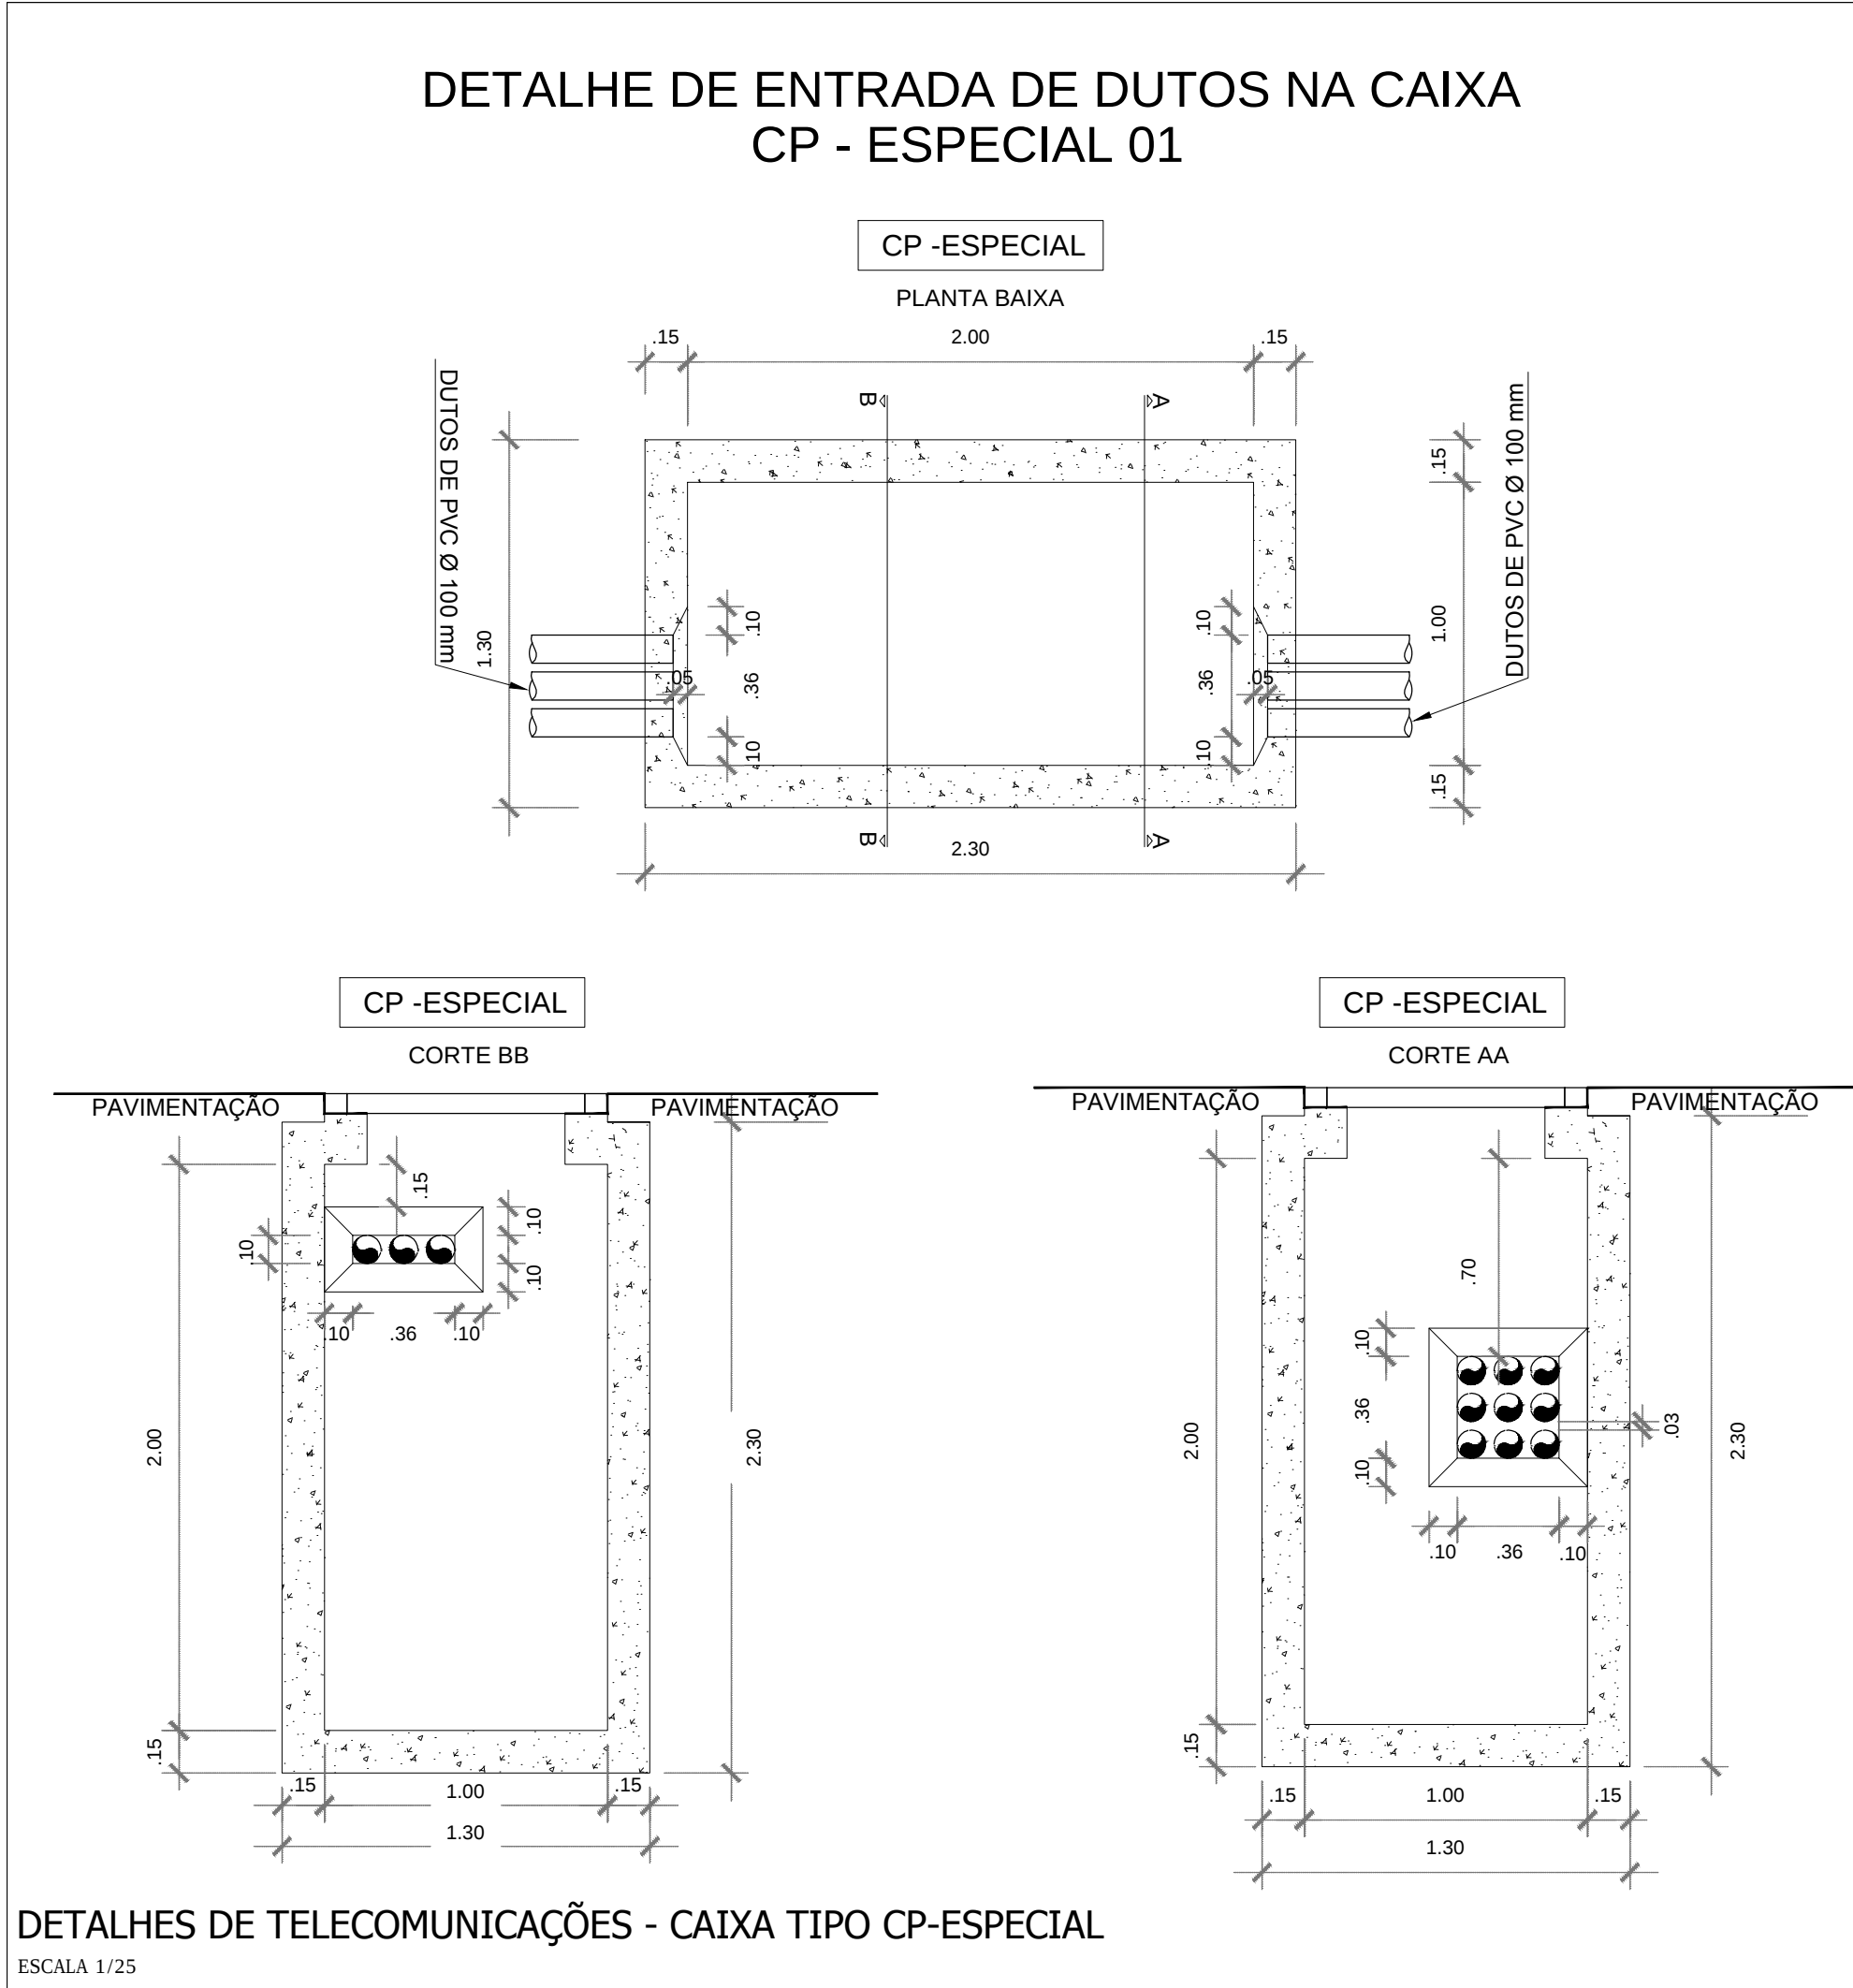

LEGENDA:

CAIXA TIPO CP-ESPECIAL - MEDIDAS INTERNAS - 1.00x2.00x2.00

02	LCM	14.05.2018	AJUSTES CONFORME SOLICITAÇÃO DO CLIENTE
01	LCM	09/2018	REVISÃO GERAL
00	LCM	12/2017	EMISSIONAL INICIAL
Nº	POR	DATA	DESCRIÇÃO

REVISÕES

SALVADOR
PREFEITURA

PRIMEIRA CAPITAL DO BRASIL

CASA CIVIL

SEDUR

FMLF

PROJETO DE ARQUITETURA

ÓRGÃO	TIPO DO PROJETO
FUNDAÇÃO MÁRIO LEAL FERREIRA	EXECUTIVO VALA TÉCNICA
PROJETO	PREFEITURA - BARRIO 1 - Centro/Brobas
SOLICITAÇÃO	DEZEMBRO / 2017
GERÊNCIA DE PROJETO	ÁREA DE ESTUDO
JORGE MOURA ARQUITETO - CREA 048.981-1	130.000,00 m²
SUBGERÊNCIA DE PROJ. ESPECIAIS	PRANCHAS
RONALDO LIMA ARQUITETO - CREA 048.981-2	VTEC - DET 03