

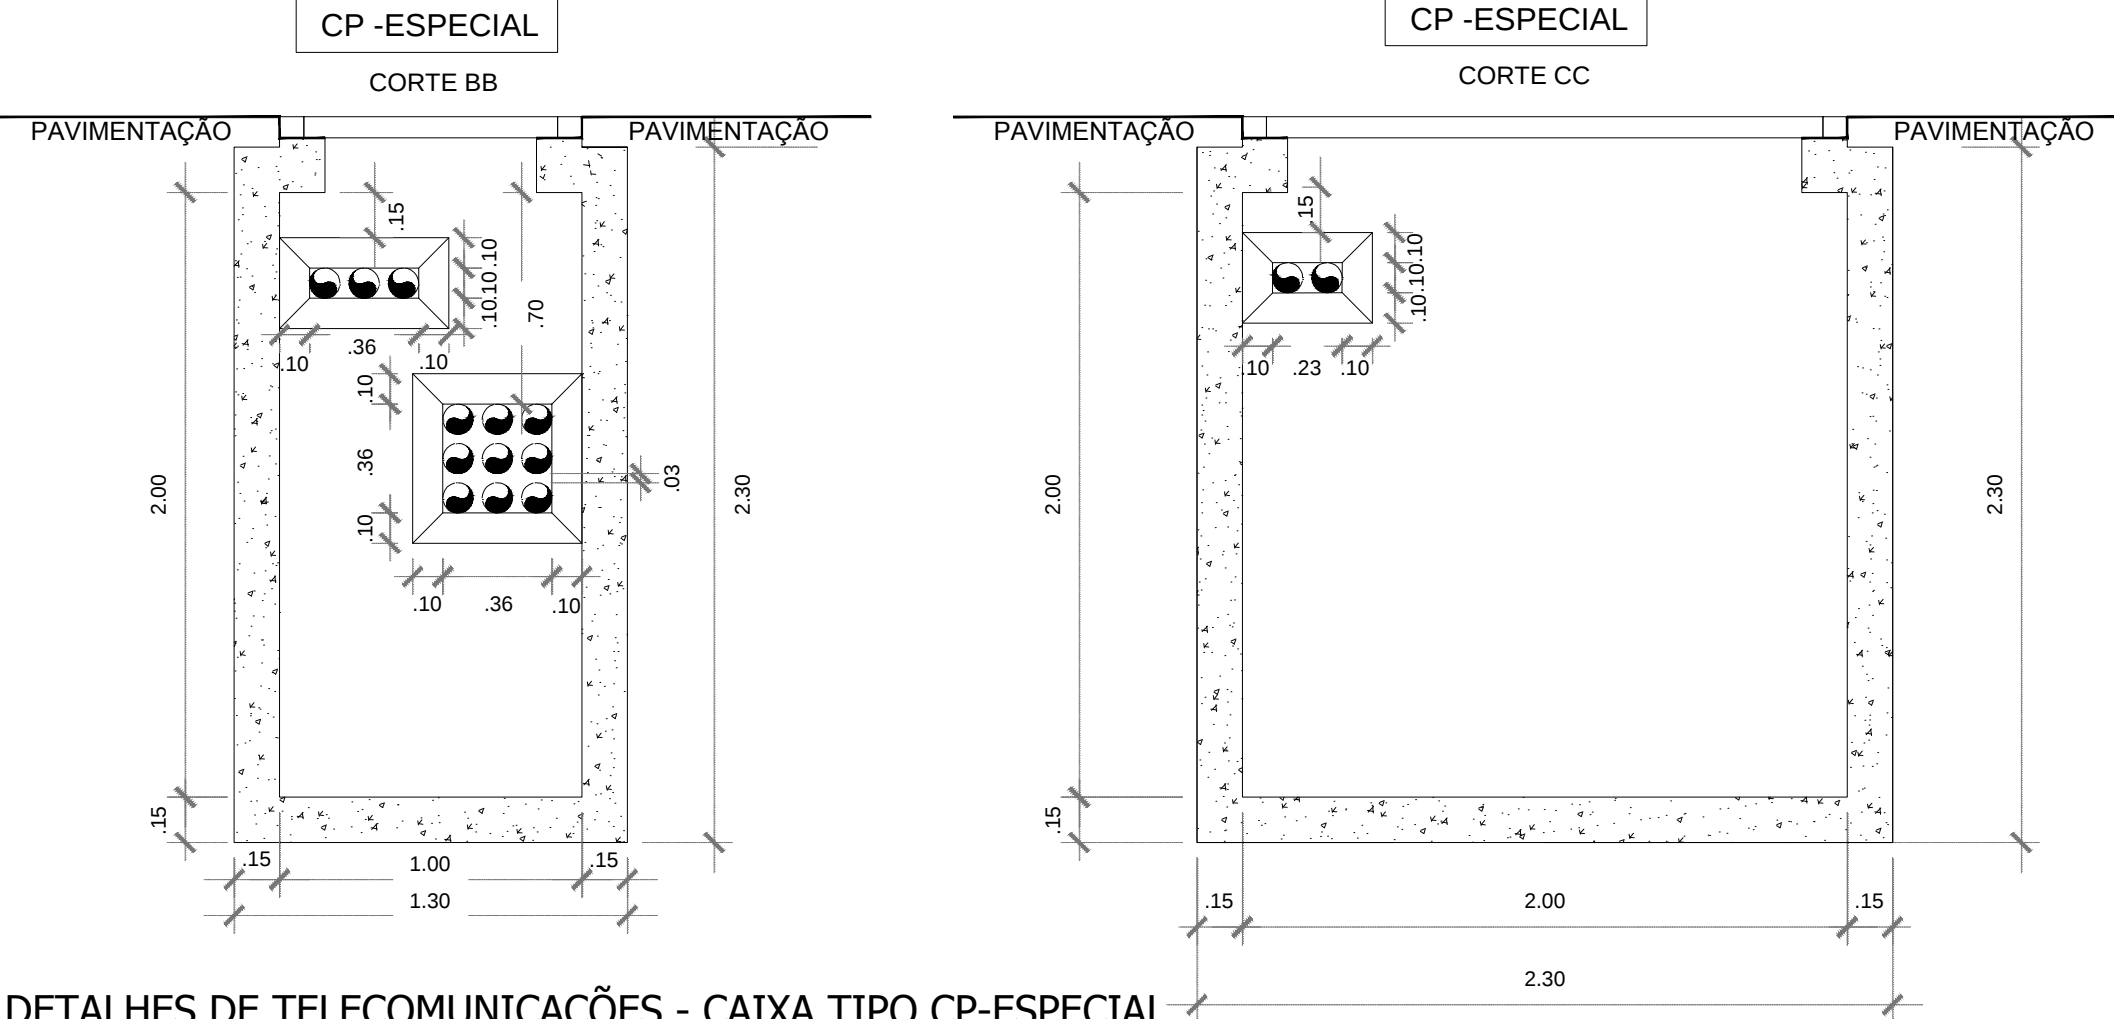
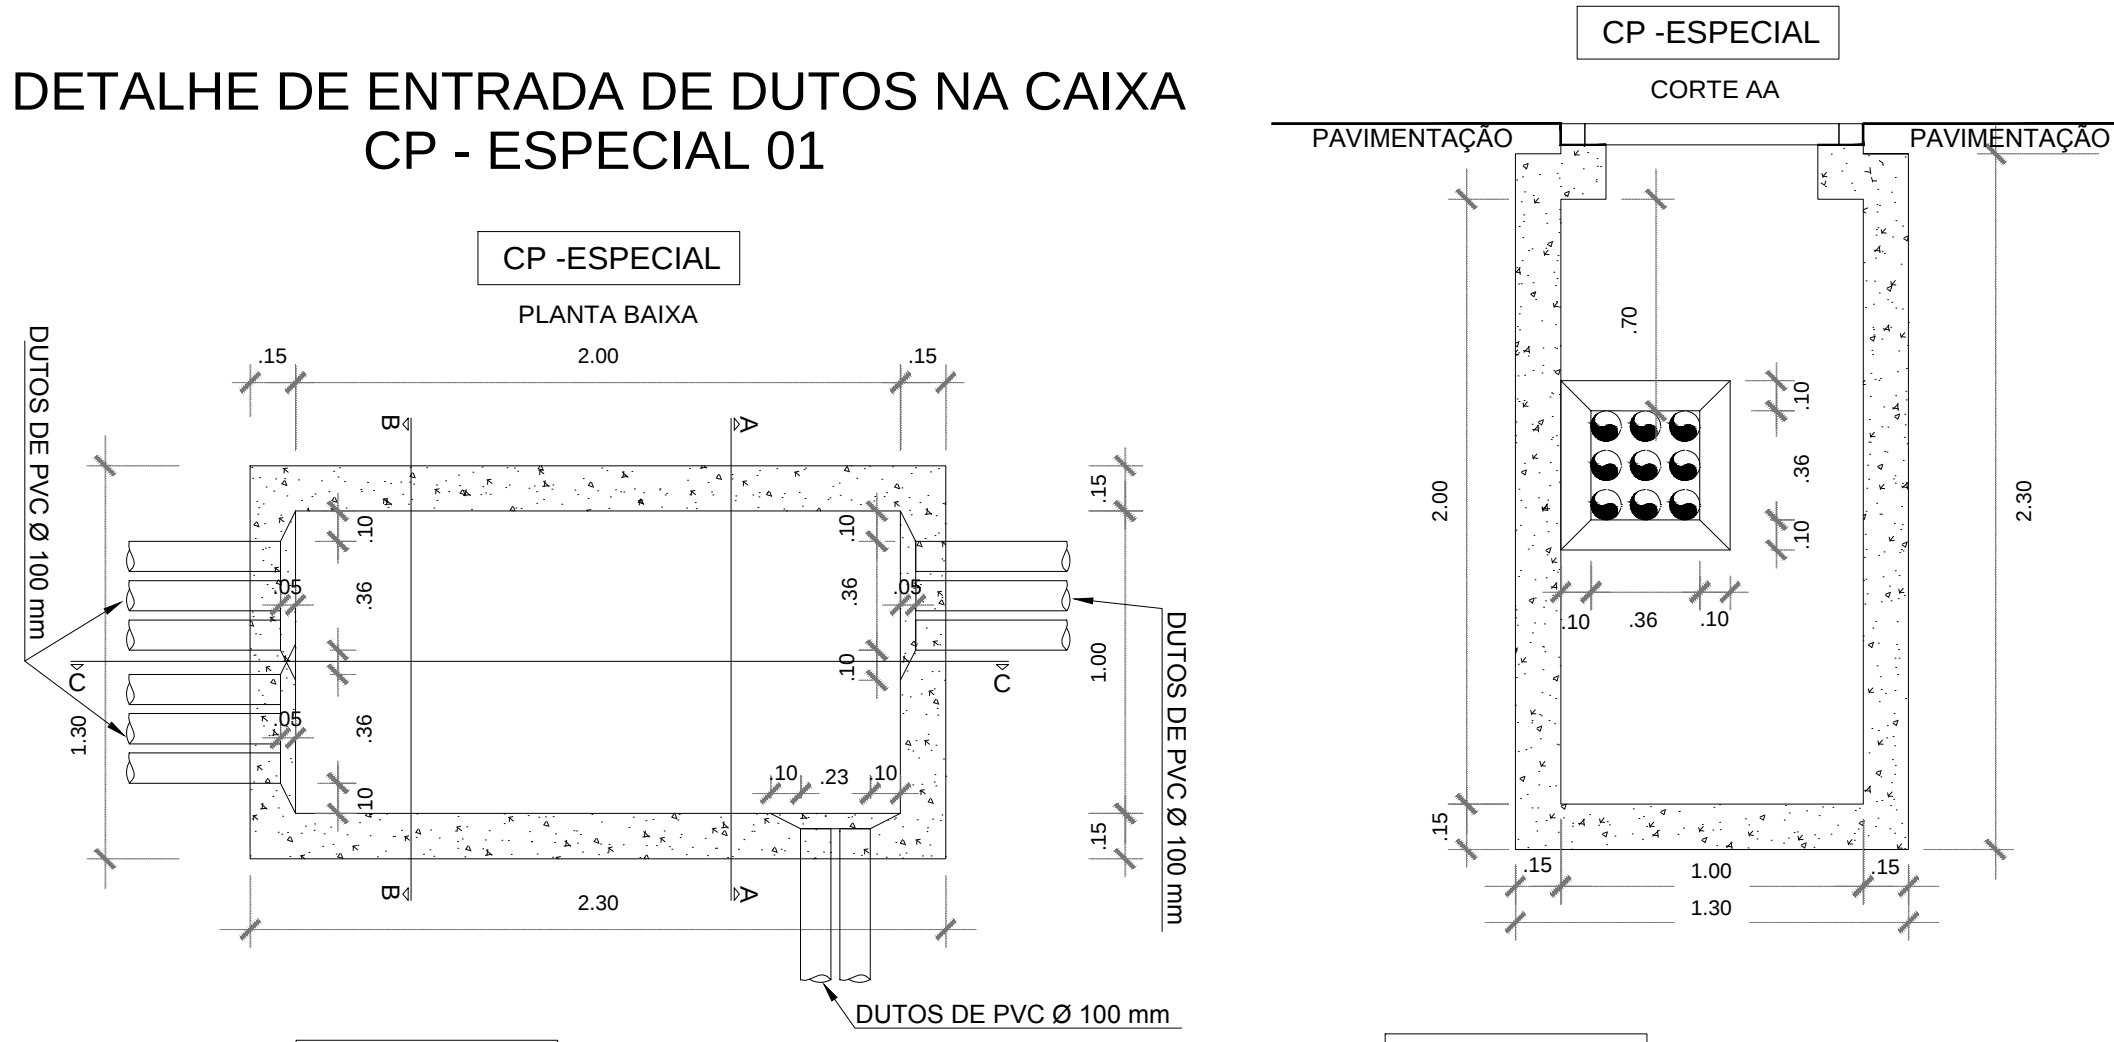


DETALHE DE ENTRADA DE DUTOS NA CAIXA
CP - ESPECIAL 01

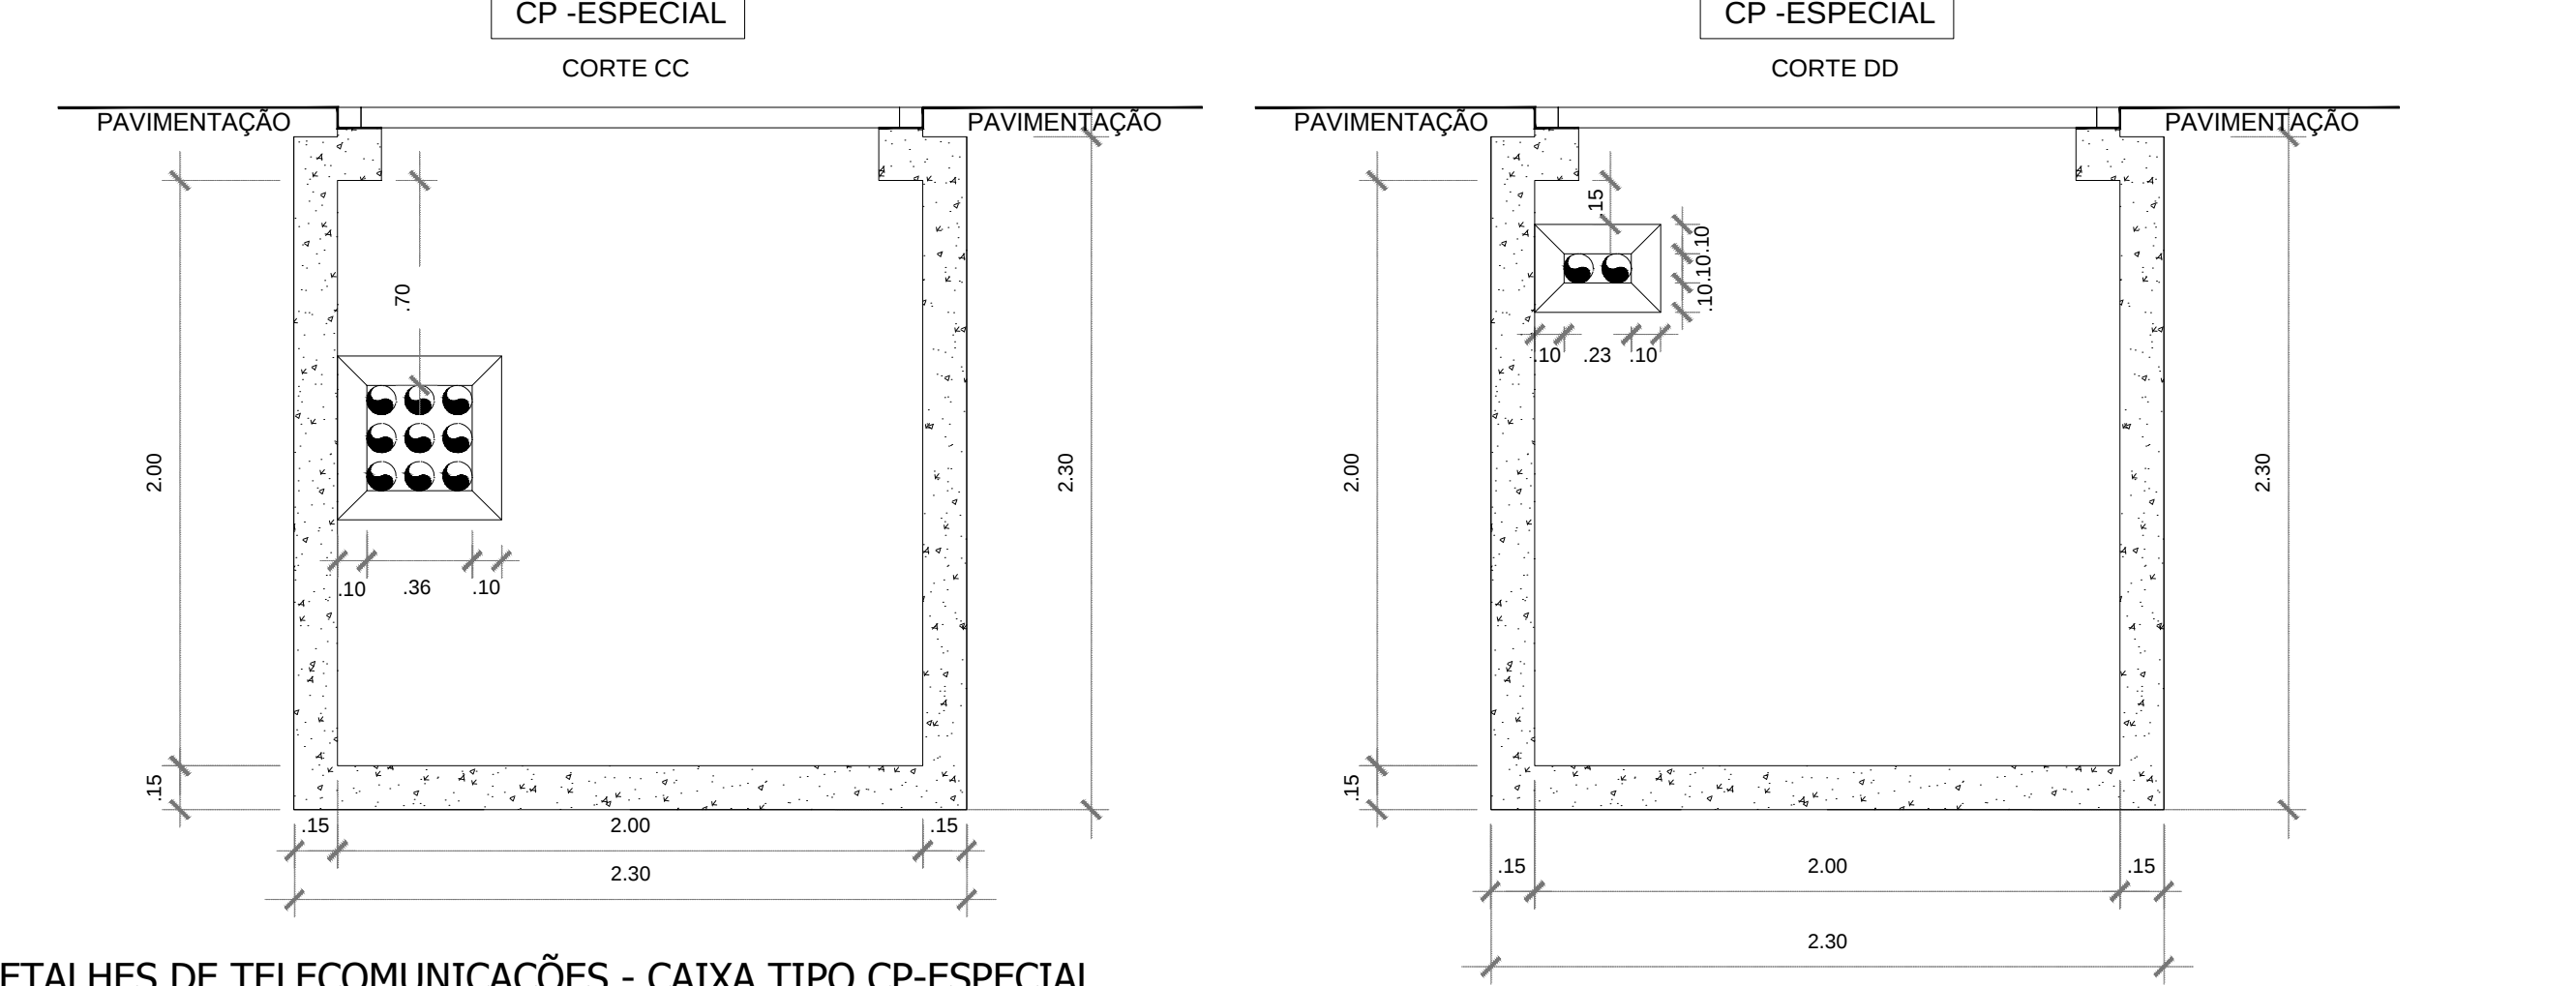



DETALHES DE TELECOMUNICAÇÕES - CAIXA TIPO CP-ESPECIAL
ESCALA 1/25

DETALHE DE ENTRADA DE DUTOS NA CAIXA
CP - ESPECIAL 02

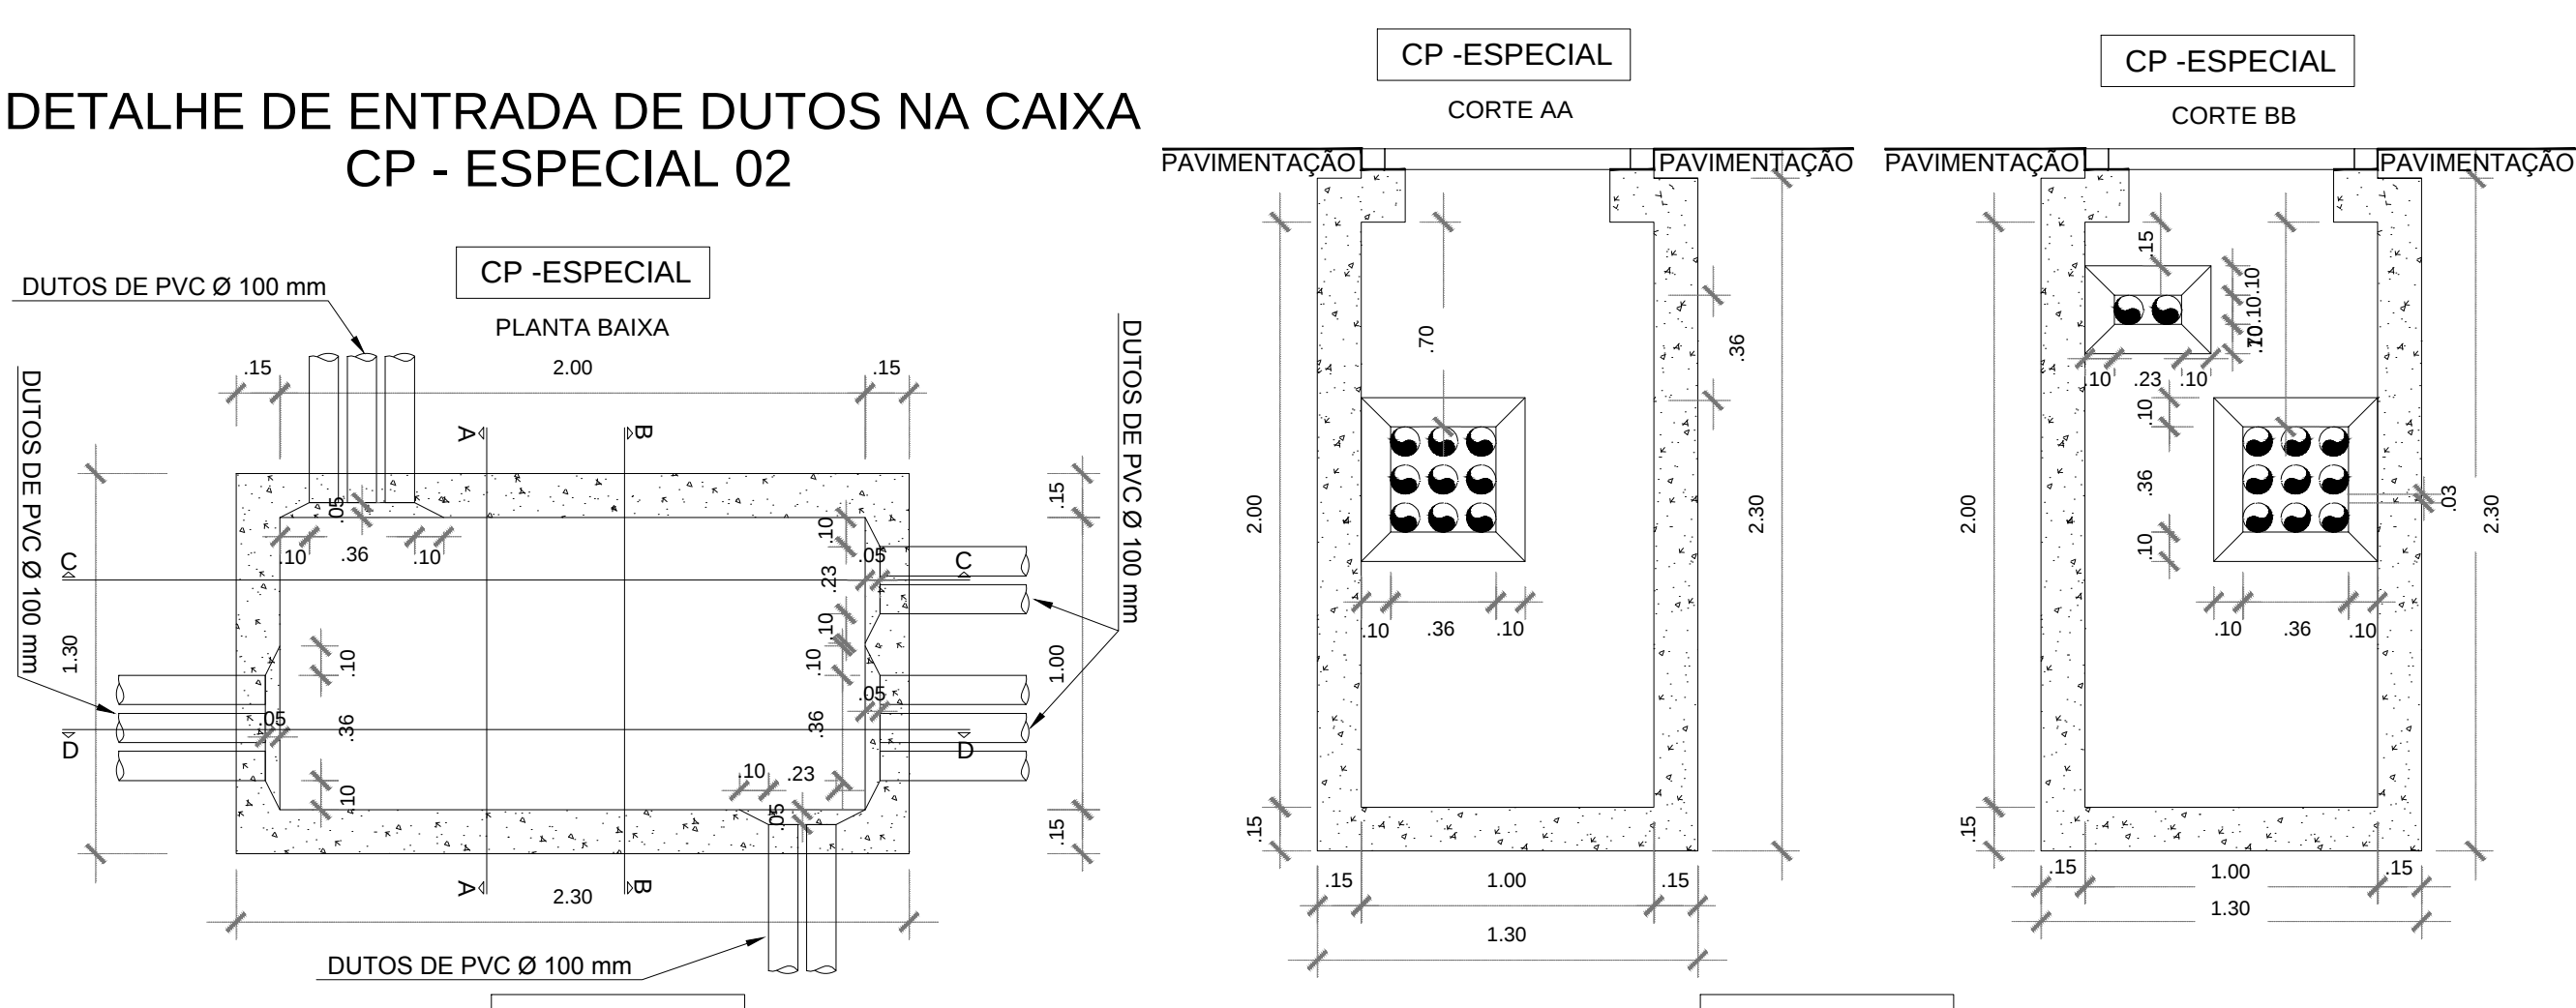


DETALHES DE TELECOMUNICAÇÕES - CAIXA TIPO CP-ESPECIAL
ESCALA 1/25

DETALHE DE ENTRADA DE DUTOS NA CAIXA
CP - ESPECIAL 03

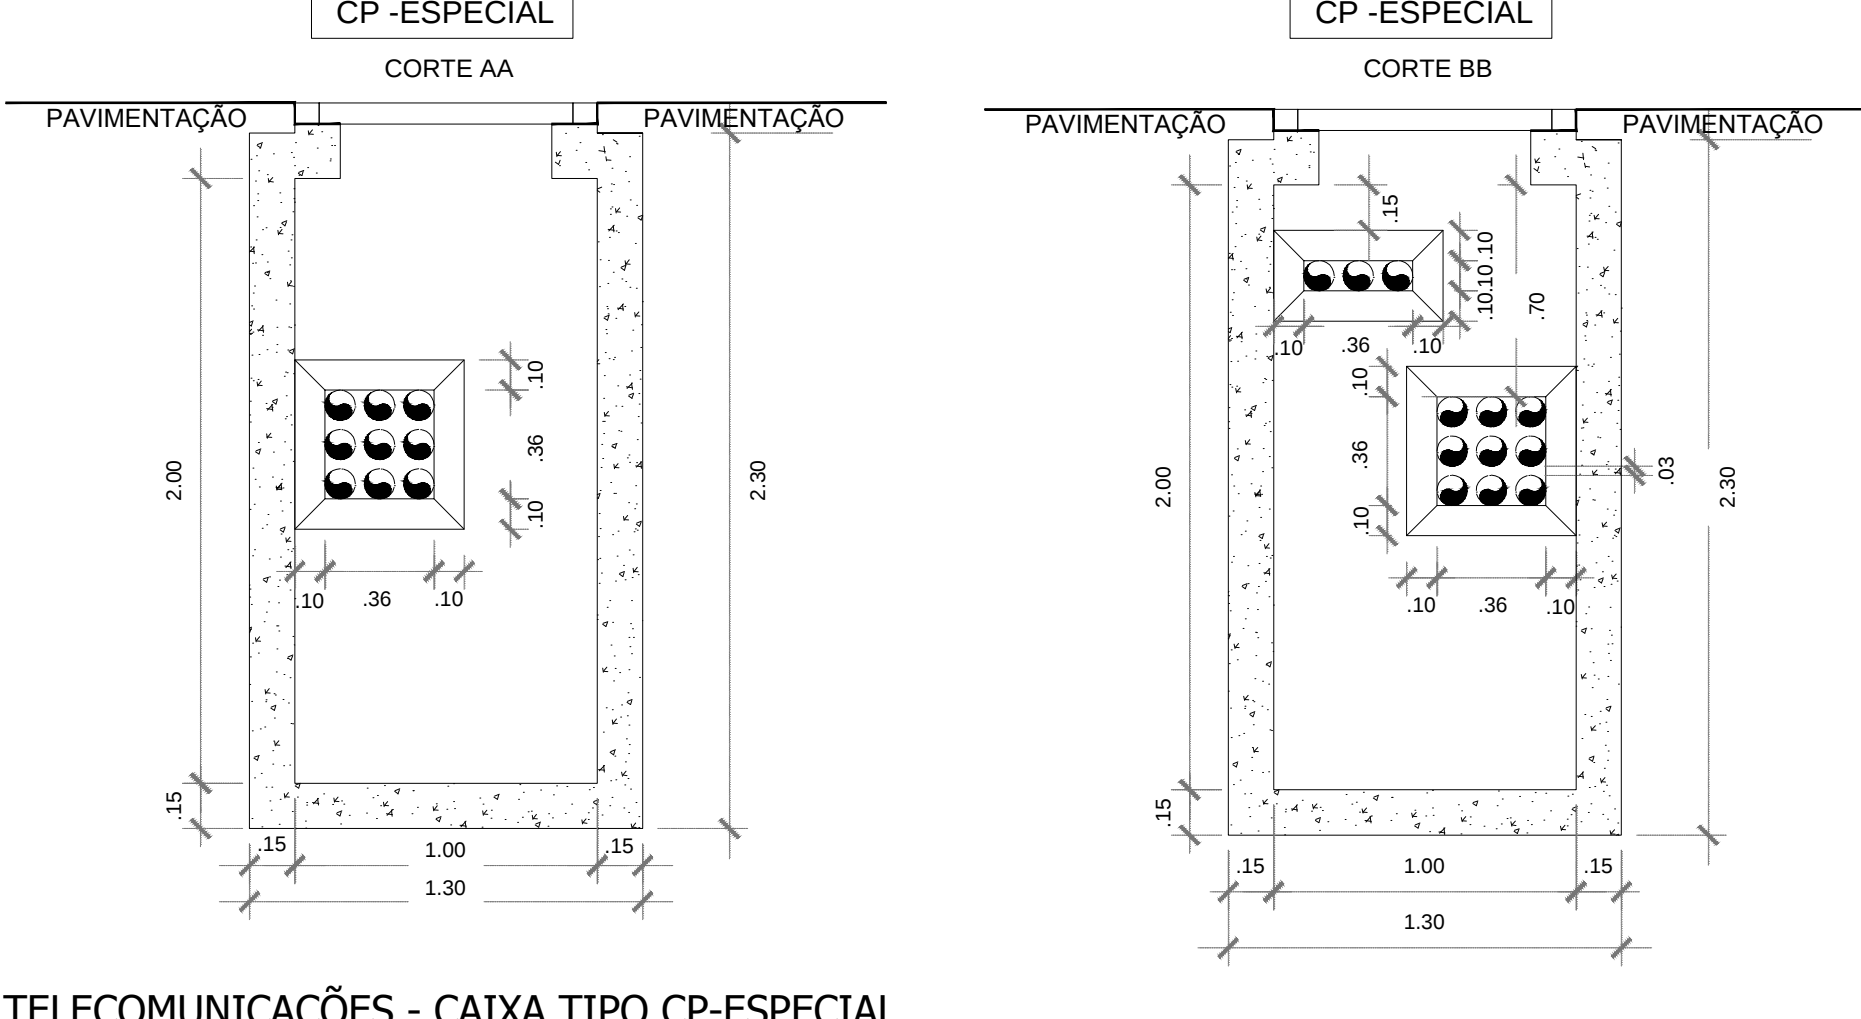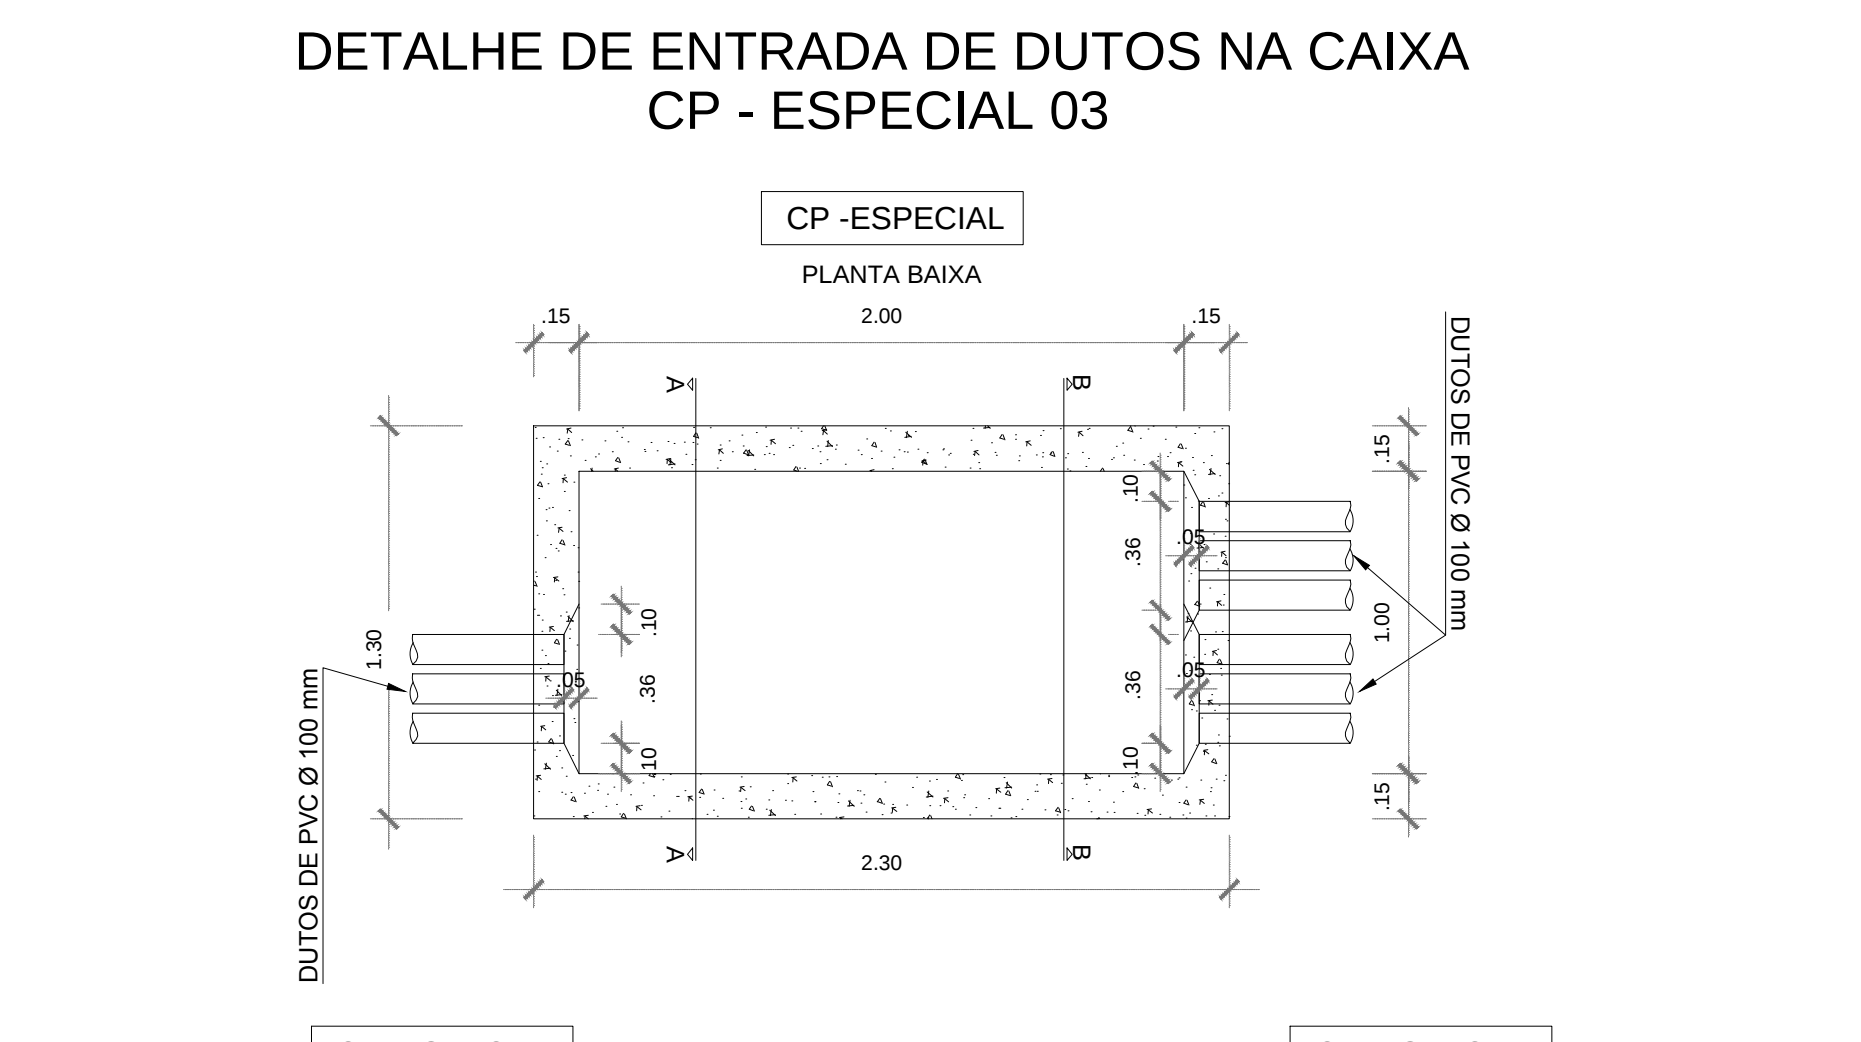


DETALHES DE TELECOMUNICAÇÕES - CAIXA TIPO CP-ESPECIAL
ESCALA 1/25

DETALHE DE ENTRADA DE DUTOS NA CAIXA
CP - ESPECIAL 04

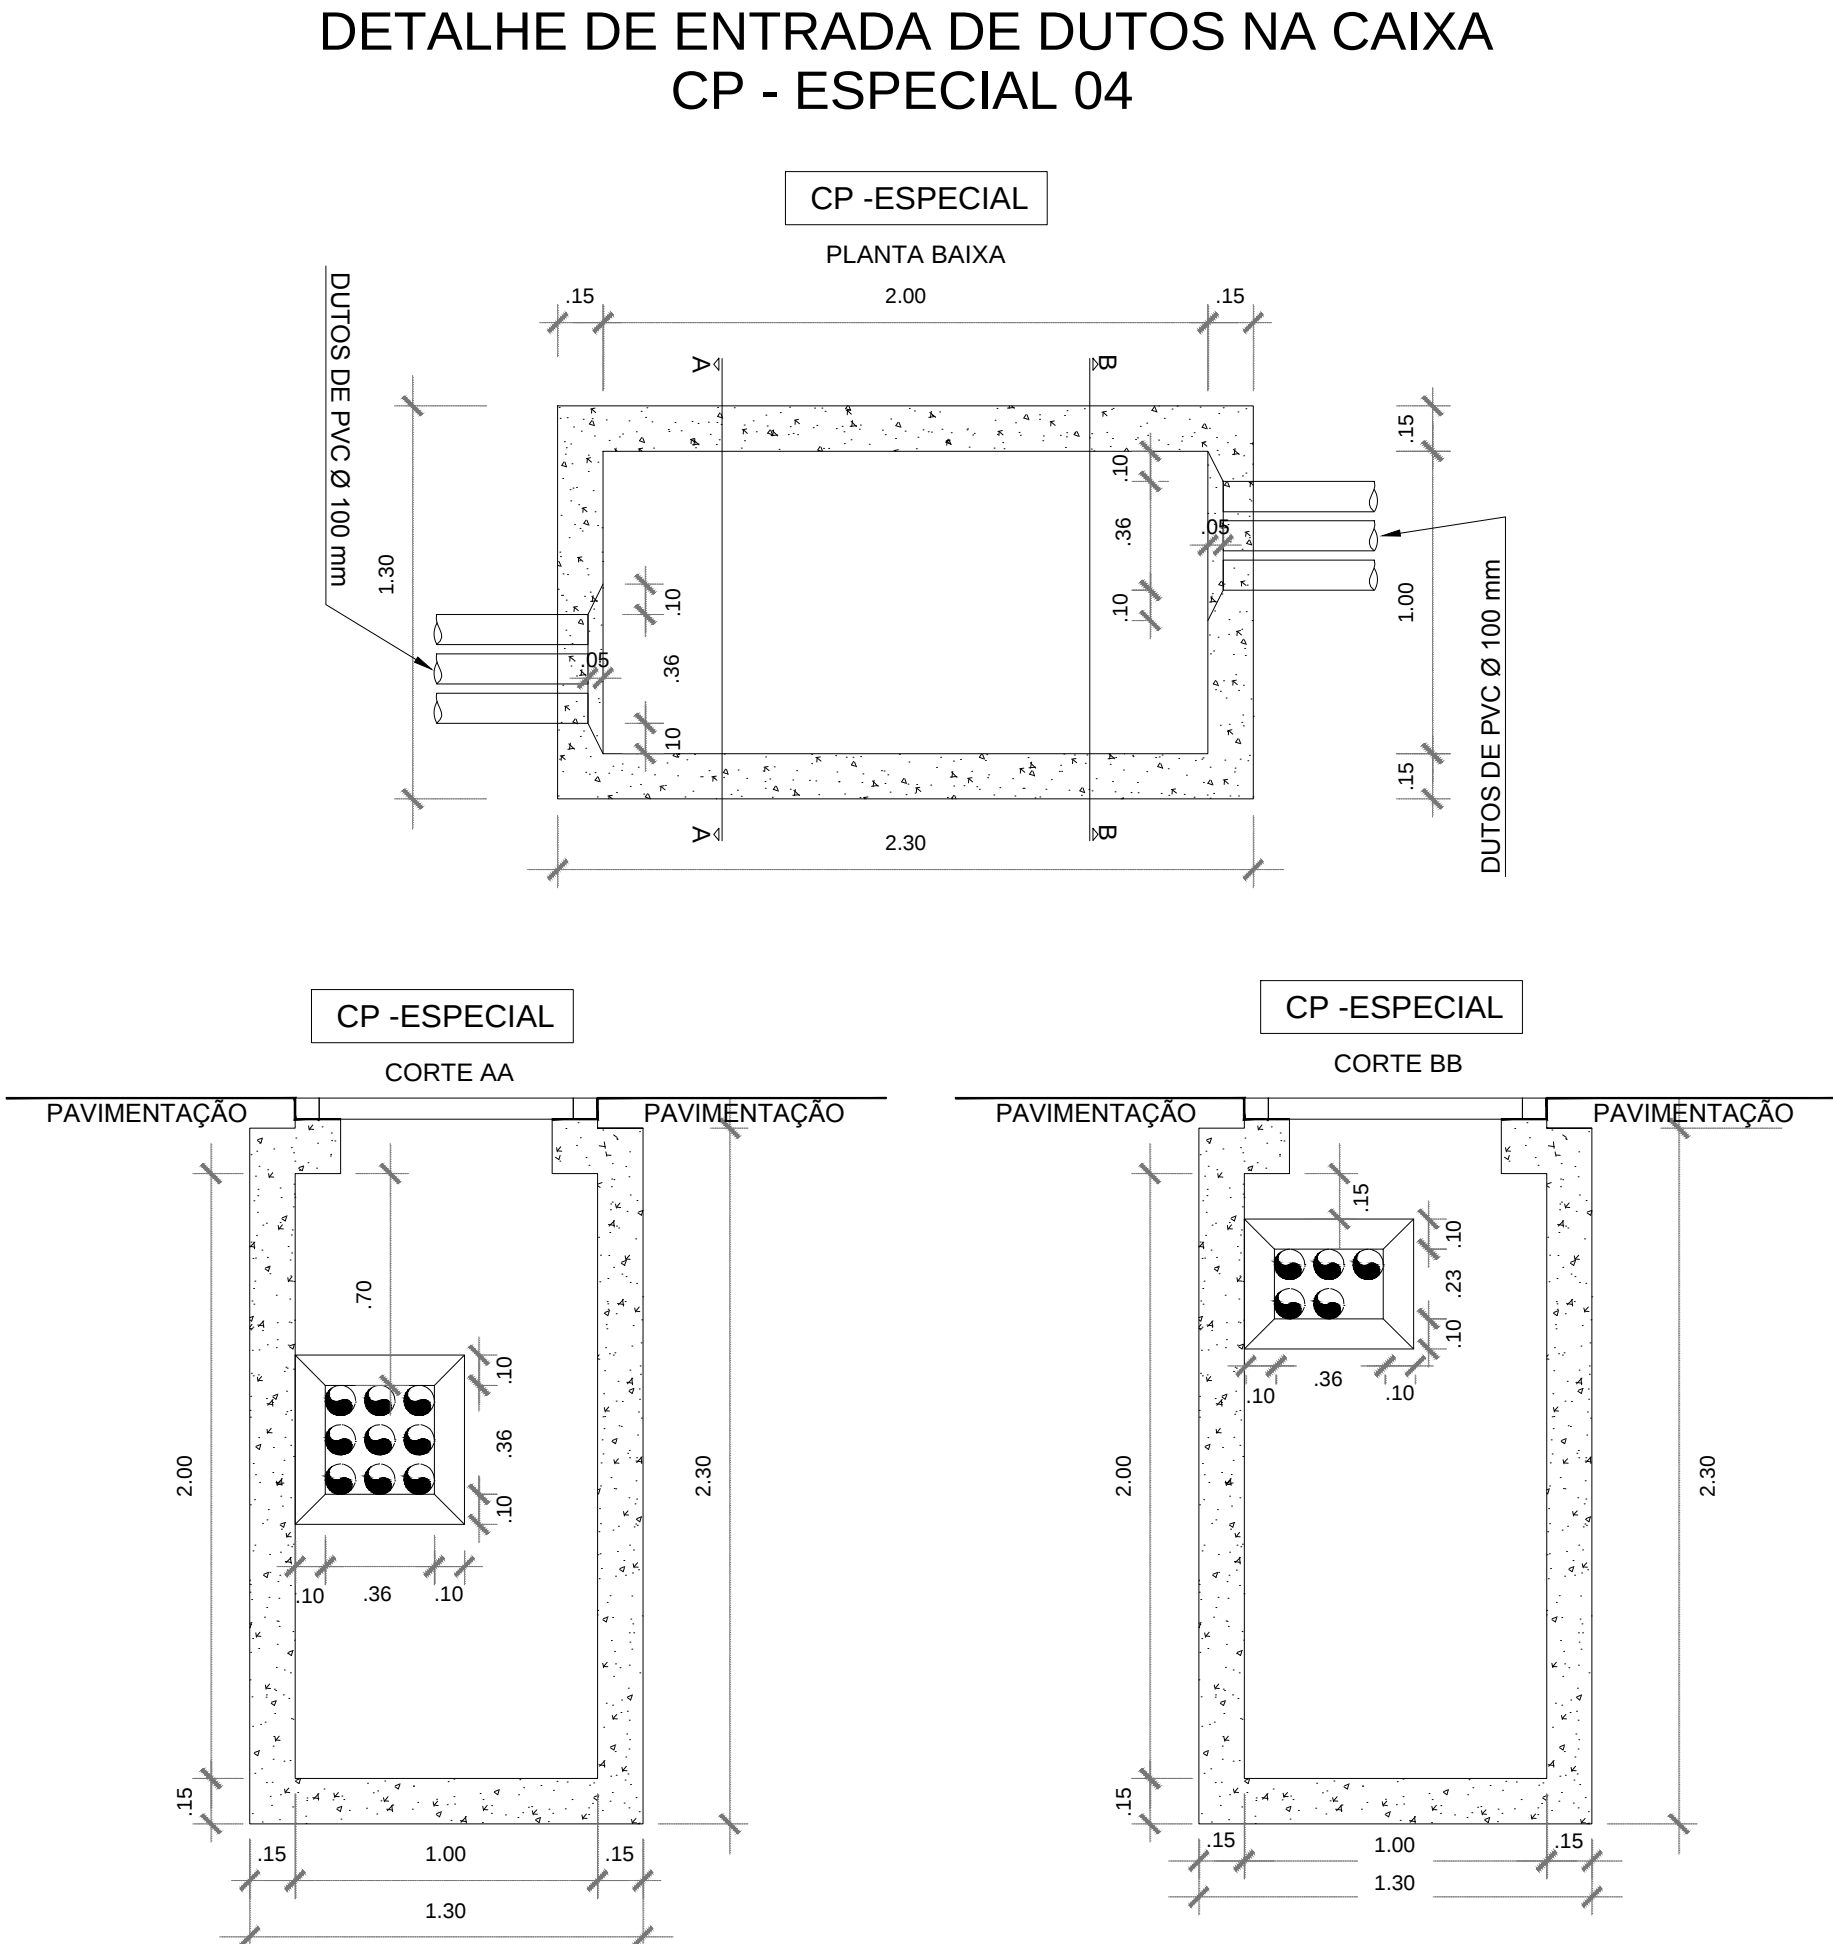


DETALHES DE TELECOMUNICAÇÕES - CAIXA TIPO CP-ESPECIAL
ESCALA 1/25

DETALHE DE ENTRADA DE DUTOS NA CAIXA
CP - ESPECIAL 05

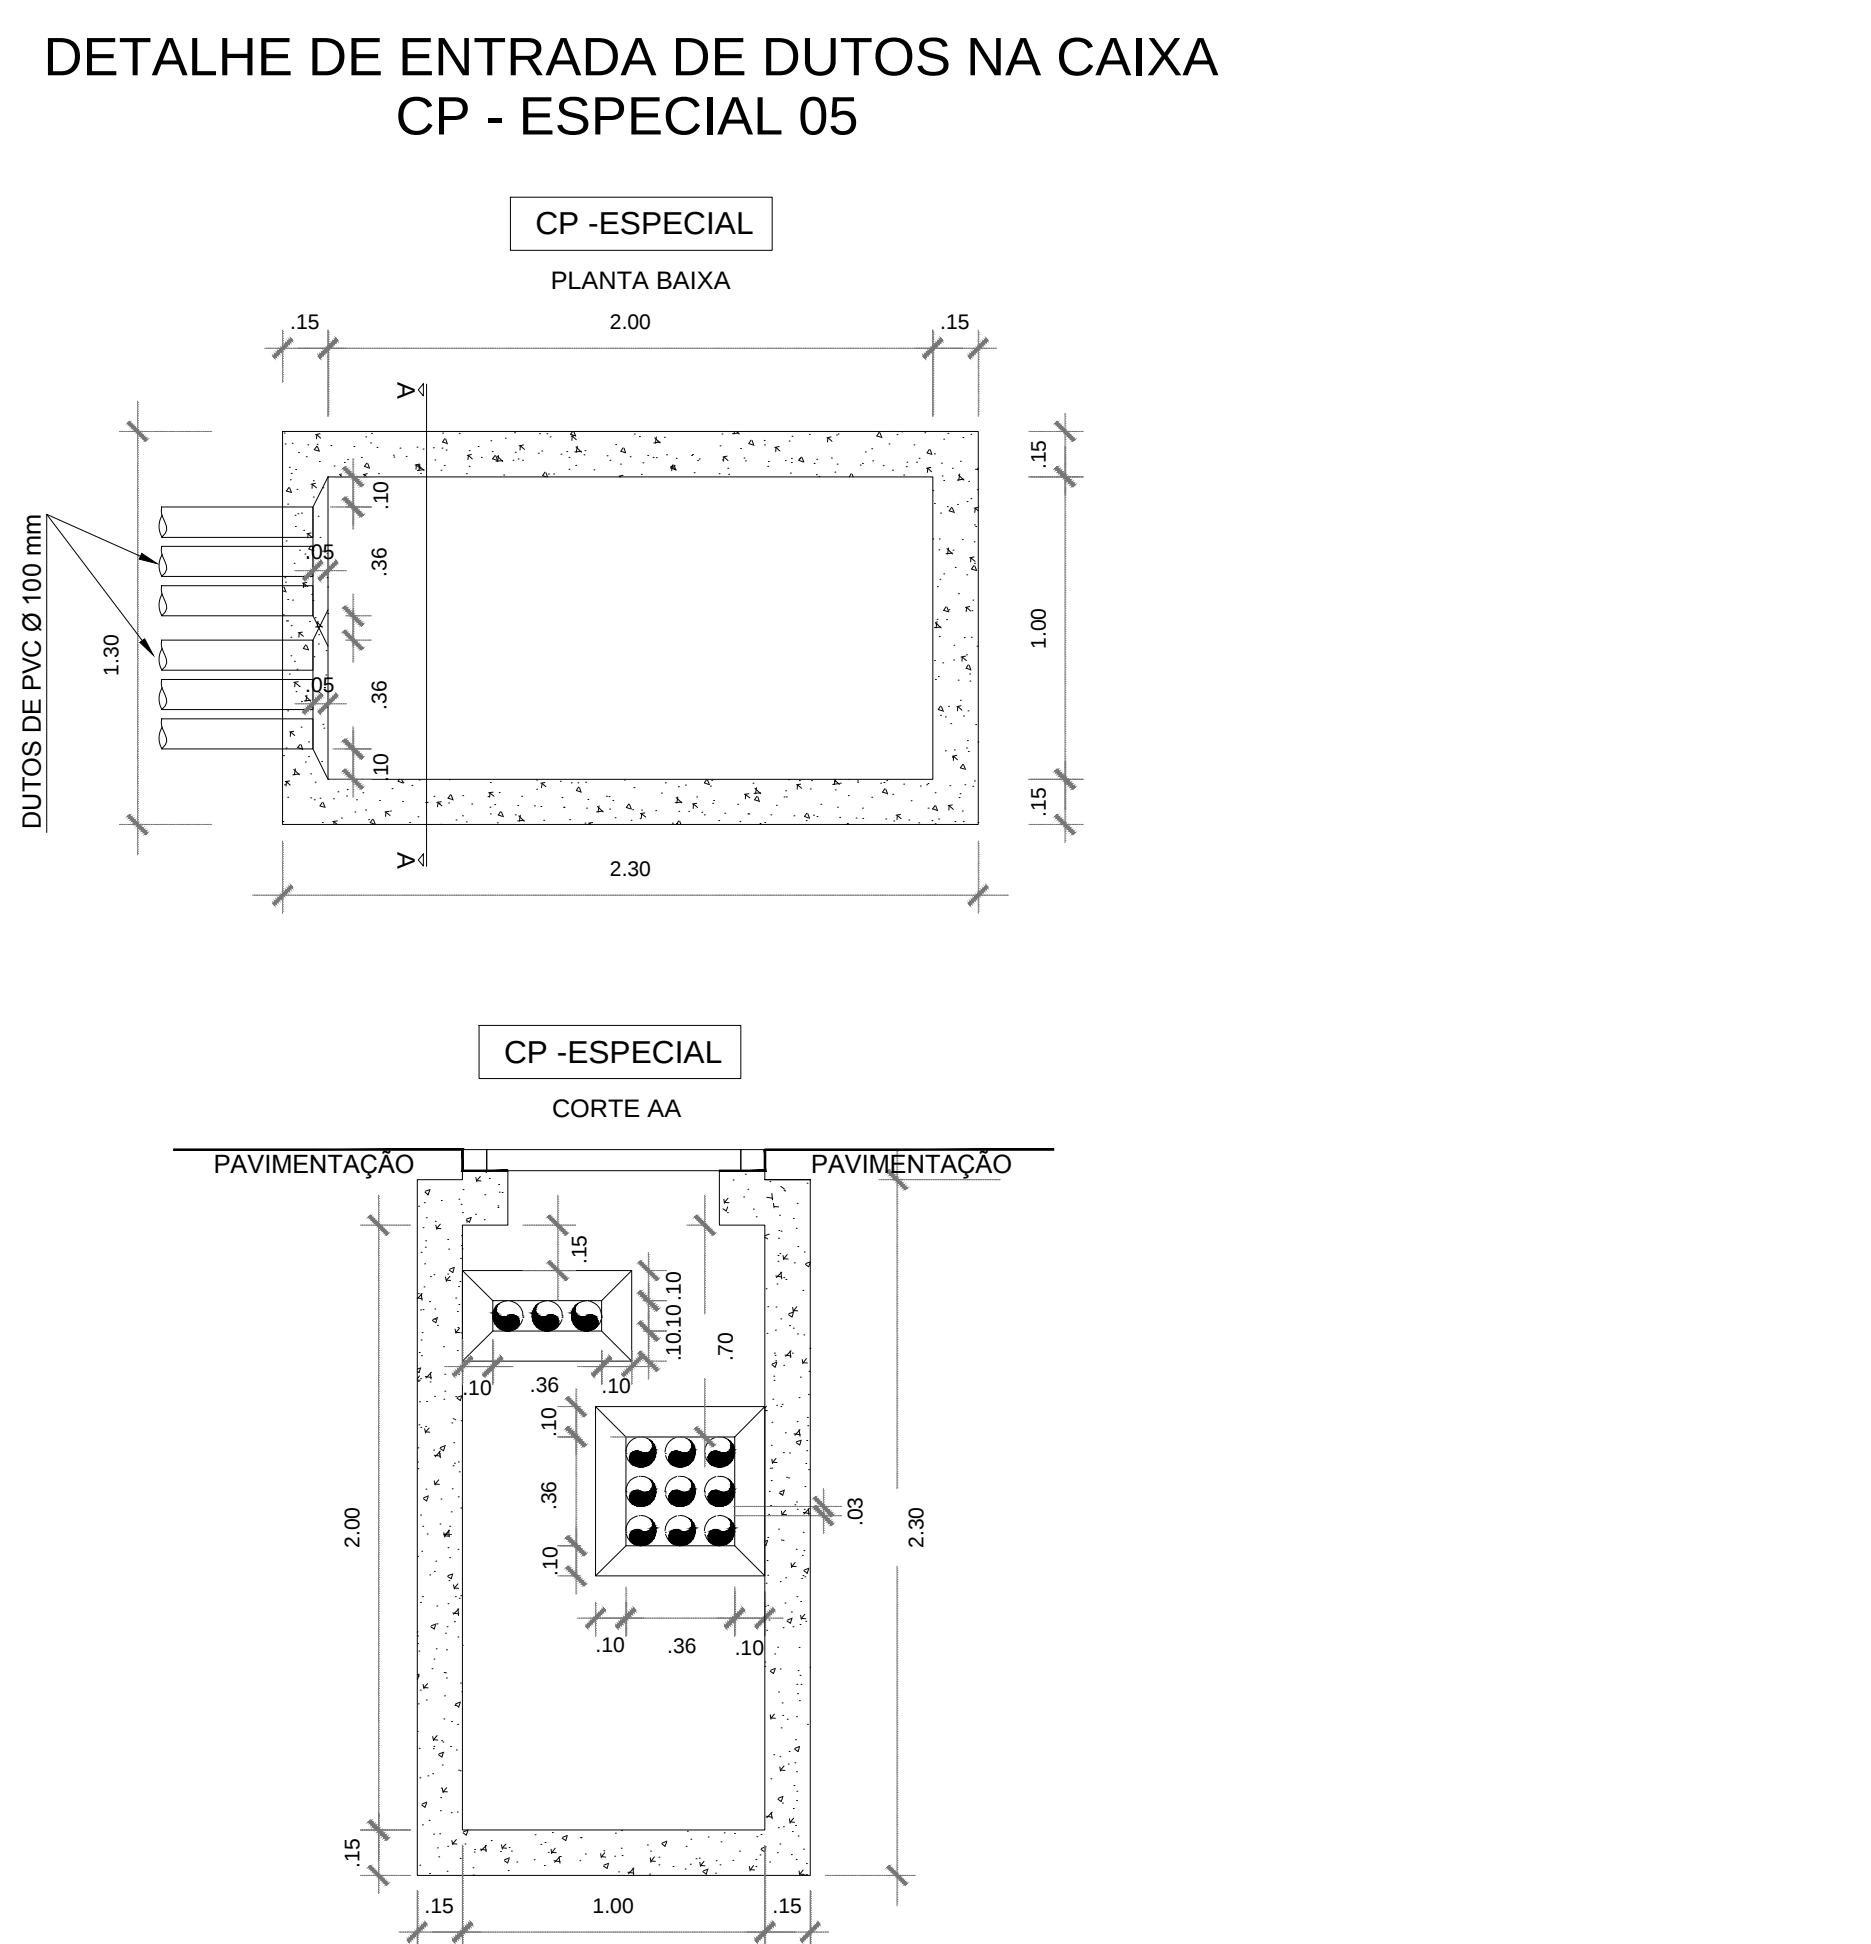

DETALHES DE TELECOMUNICAÇÕES - CAIXA TIPO CP-ESPECIAL
ESCALA 1/25

DETALHE DE ENTRADA DE DUTOS NA CAIXA
CP - ESPECIAL 06

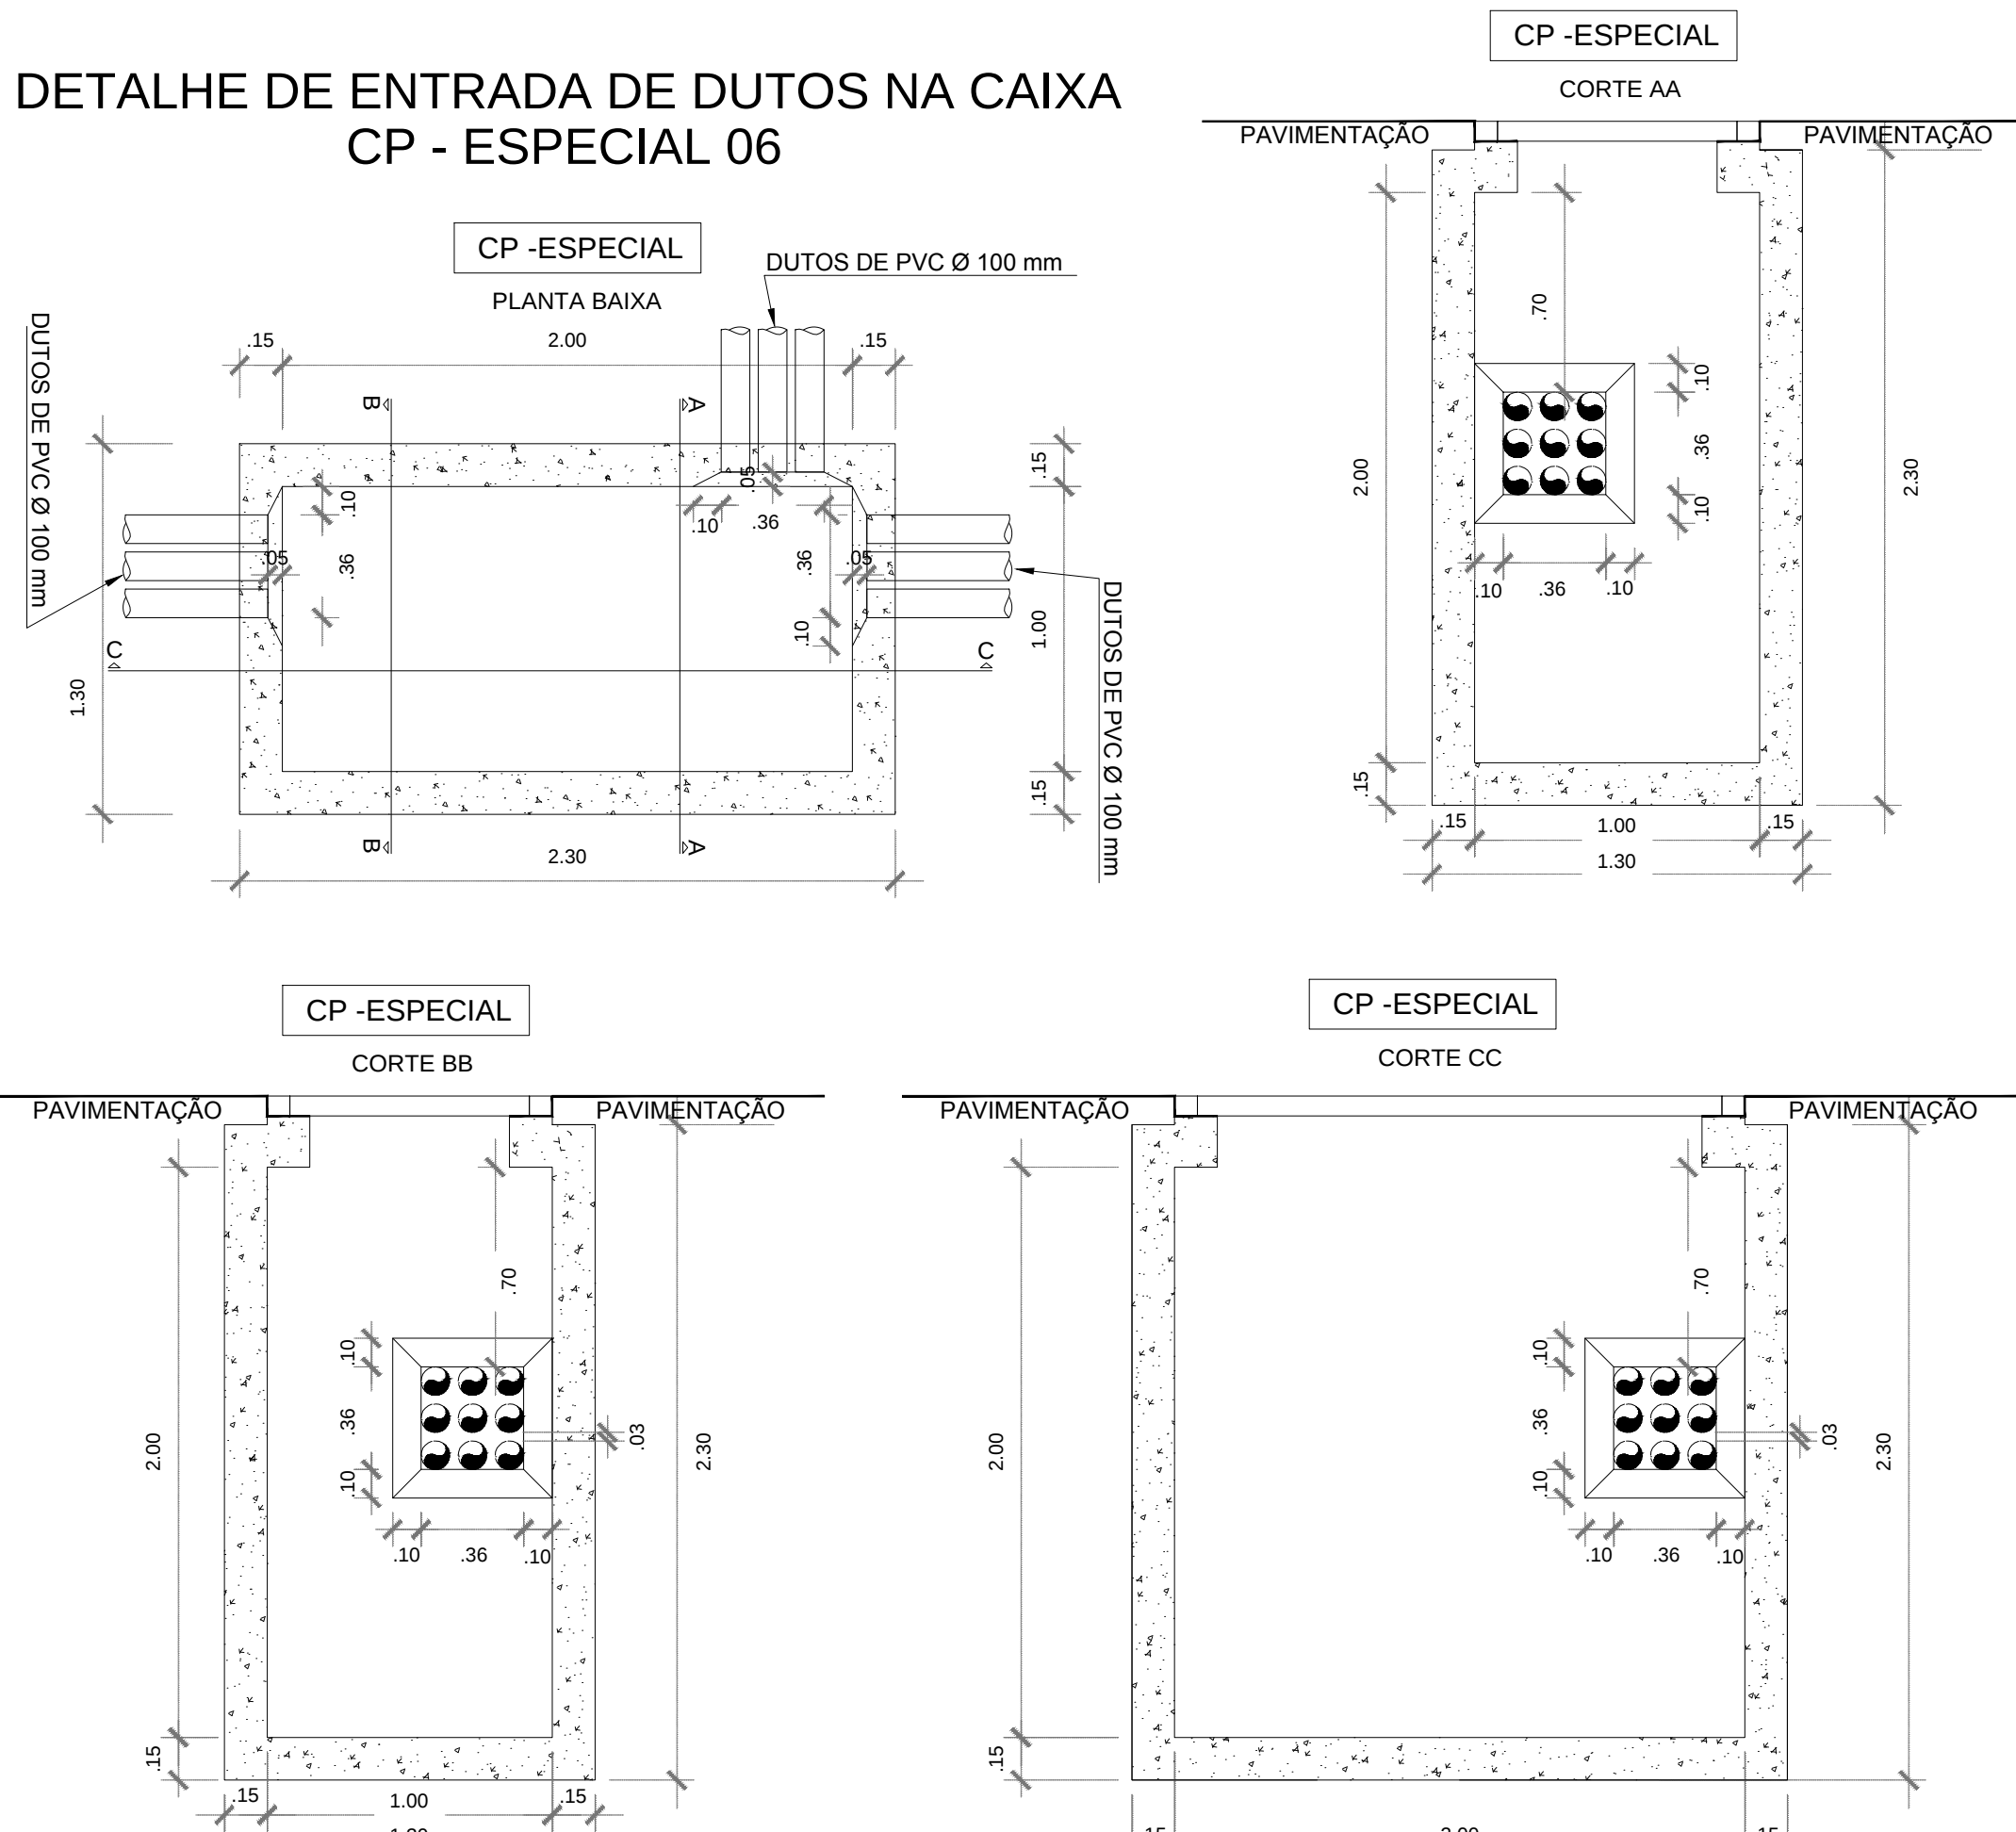

DETALHES DE TELECOMUNICAÇÕES - CAIXA TIPO CP-ESPECIAL
ESCALA 1/25

LEGENDA:



CAIXA TIPO CP-ESPECIAL - MEDIDAS INTERNAS - 1.00x2.00x2.00

02	LCN	14.05.2018	AJUSTES CONFORME SOLICITAÇÃO DO CLIENTE
01	LCN	03/2018	REVISÃO GERAL
00	LCN	12/2017	EMISSÃO INICIAL
Nº	POR	DATA	DESCRIÇÃO
REVISÕES			
 CASA CIVIL SEDUR FMLF  Luciana Carneiro Neves Engenheira + Urbanista PRIMEIRA CAPITAL DO BRASIL PROTEÇÃO AMBIENTAL PERMANENTE			
ÓRGÃO			TIPO DO PROJETO
FUNDAÇÃO MÁRIO LEAL FERREIRA			EXECUTIVO VALA TÉCNICA
PROJETO			PREFEITURA - BARRIO
REQUALIFICAÇÃO DA CENTRALIDADE AQUIDABÁ/DOIS LEÕES			1 - Centro/Broas
SOLICITAÇÃO			DATA DE EMISSÃO
FMLF			DEZEMBRO / 2017
TÍTULO			VALA TÉCNICA - DETALHES DUTOS DE TELECOMUNICAÇÕES
GERÊNCIA DE PROJETO			REVISÃO
JORGE MOURA			02
ARQUITETO - CREA-BA 19881			ÁREA DE ESTUDO
139.000,00 m²			PRANCHAS
SUBGERÊNCIA DE PROJ. ESPECIAIS			1/25
RONALDO LIMA			VTEC - DET 06
ARQUITETO - CREA-BA 19881			
DESENVOLVIMENTO			
Eriene Mendes Amorim			
Engenheira Eletrica - CREA-BA 19881			