


PARQUE DO AERoclUBE

- MATERIAL GRÁFICO PARA AUXÍLIO A POSSÍVEIS NOVAS PRODUÇÕES OU A CONSULTAS
- ~~TEXTO~~ ~~MINUTAS~~


O CONCURSO

ROX)

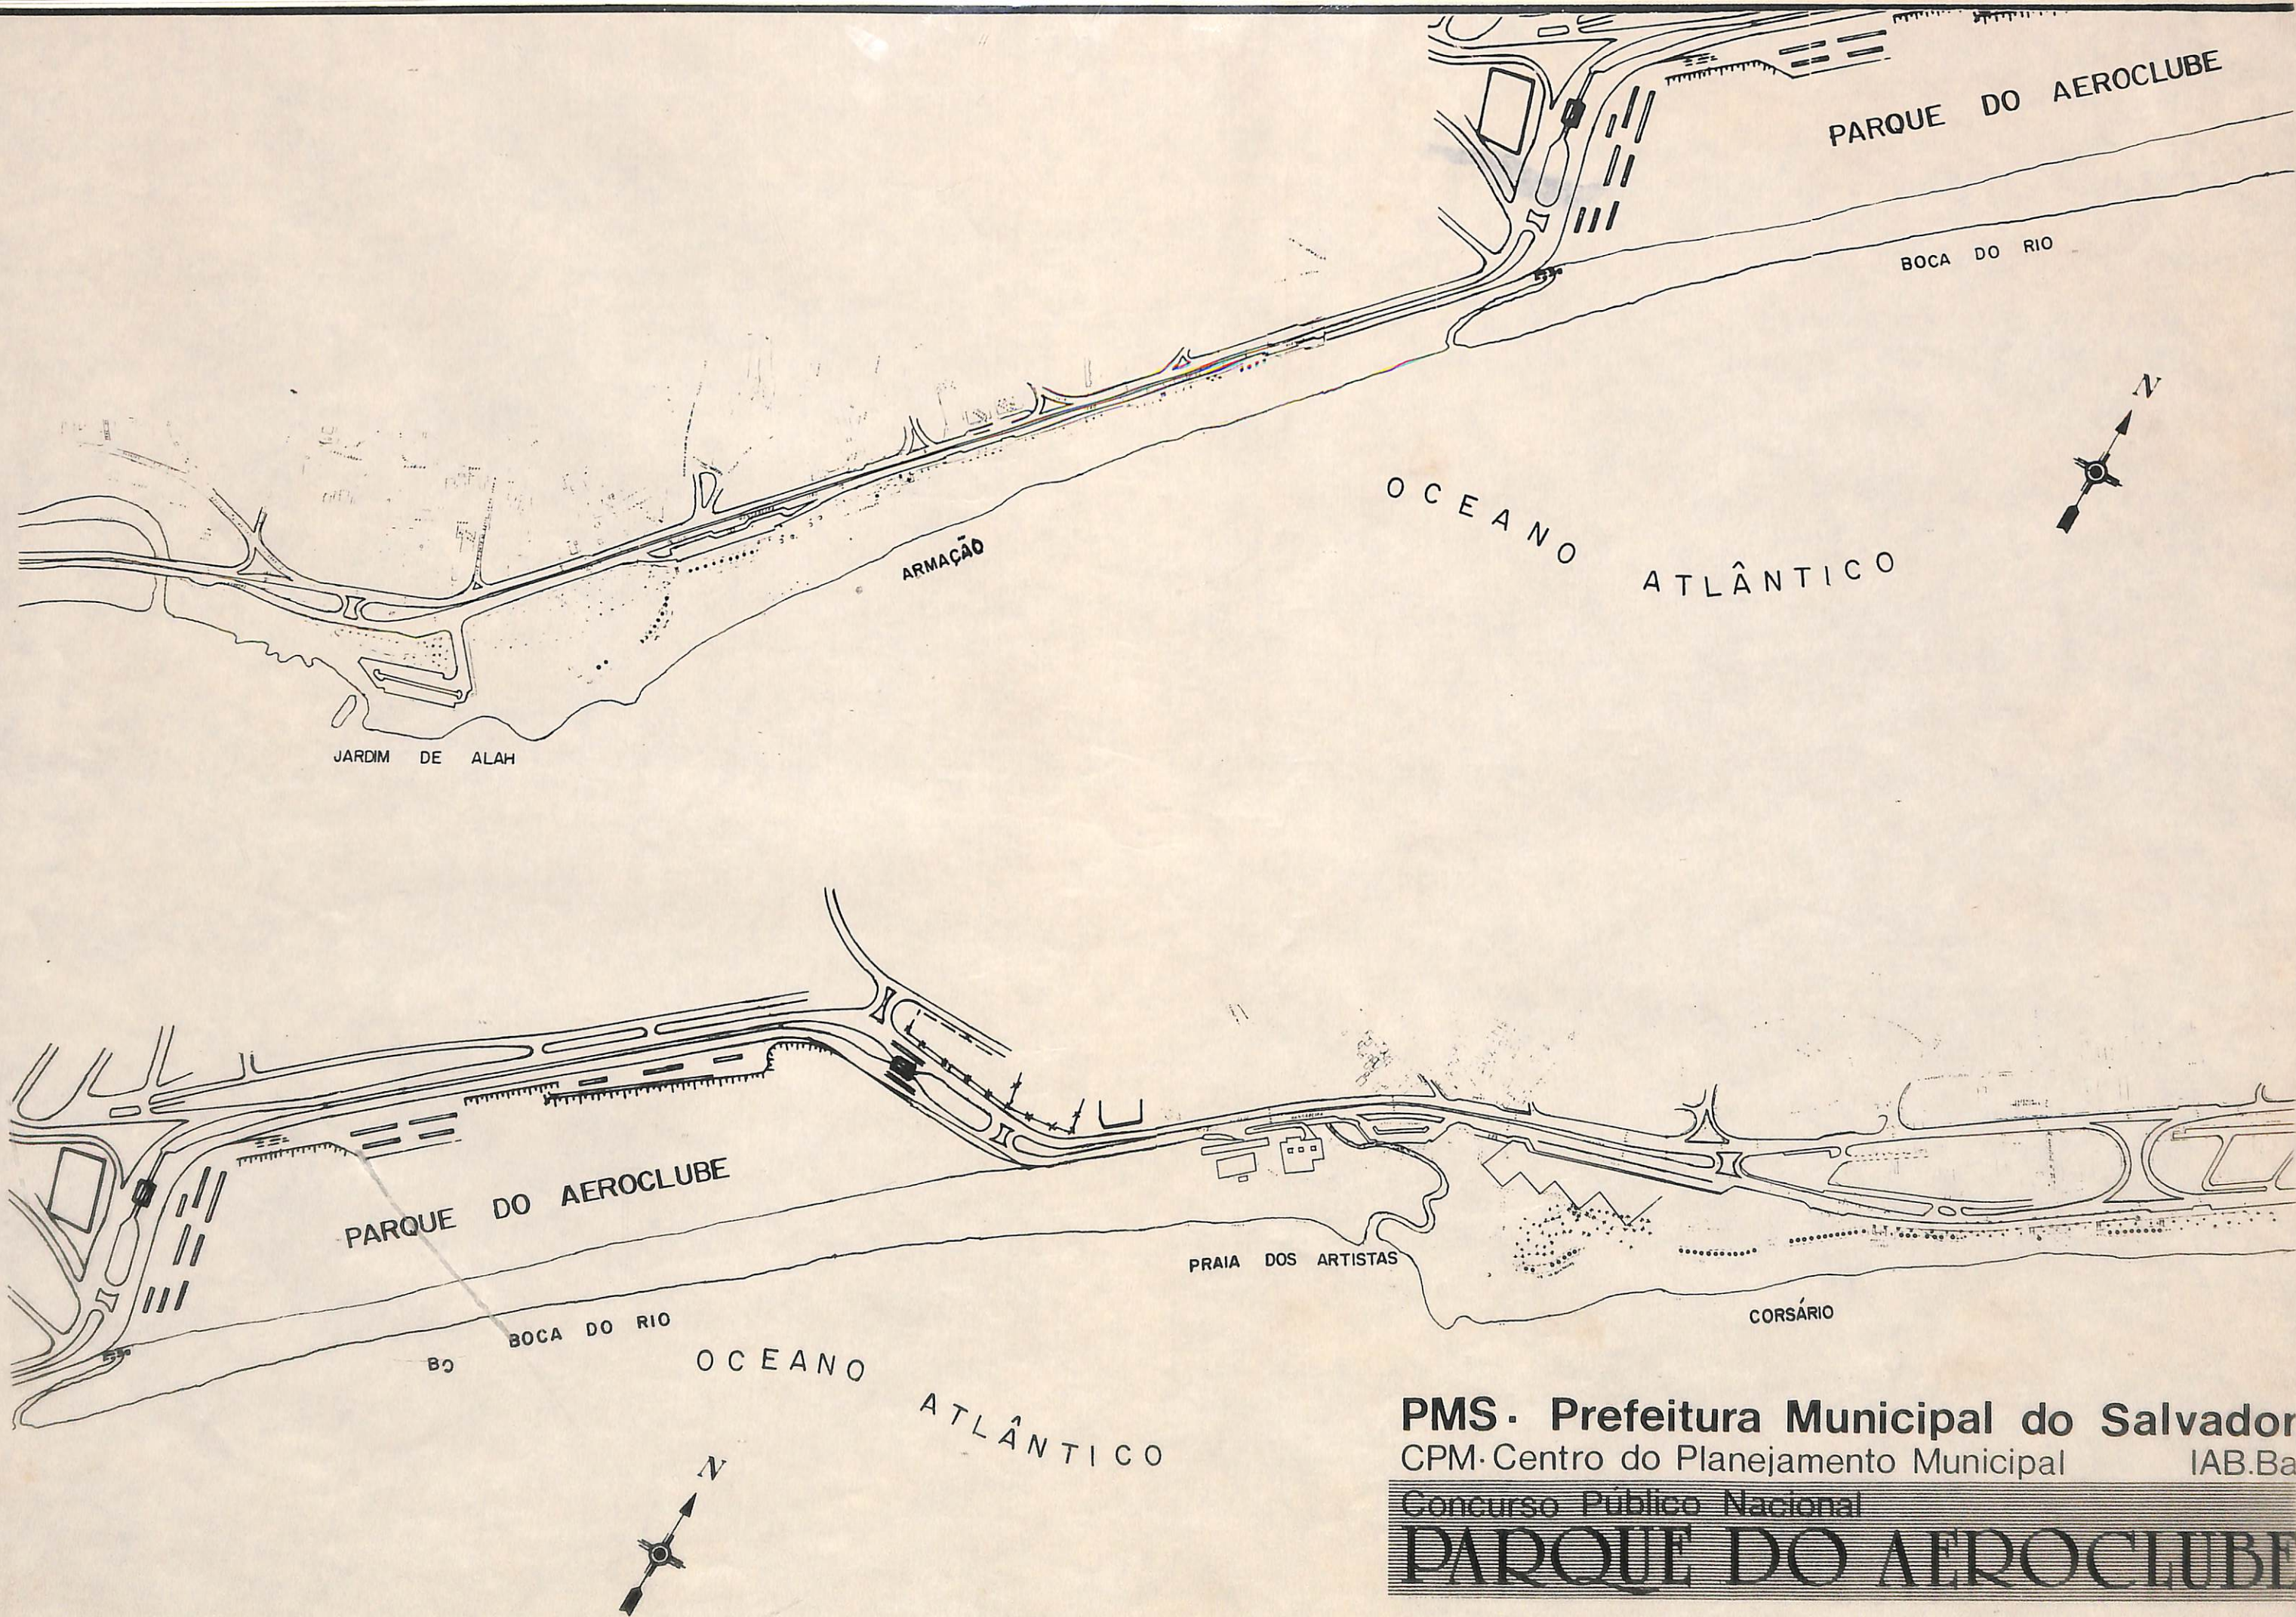

PMS - Prefeitura Municipal do Salvador
CPM - Centro do Planejamento Municipal IAB.Ba
Concurso Público Nacional
PARQUE DO AEROCULUBE

AV. OCTÁVIO MANGABEIRA : PRAIAS ADJACENTES

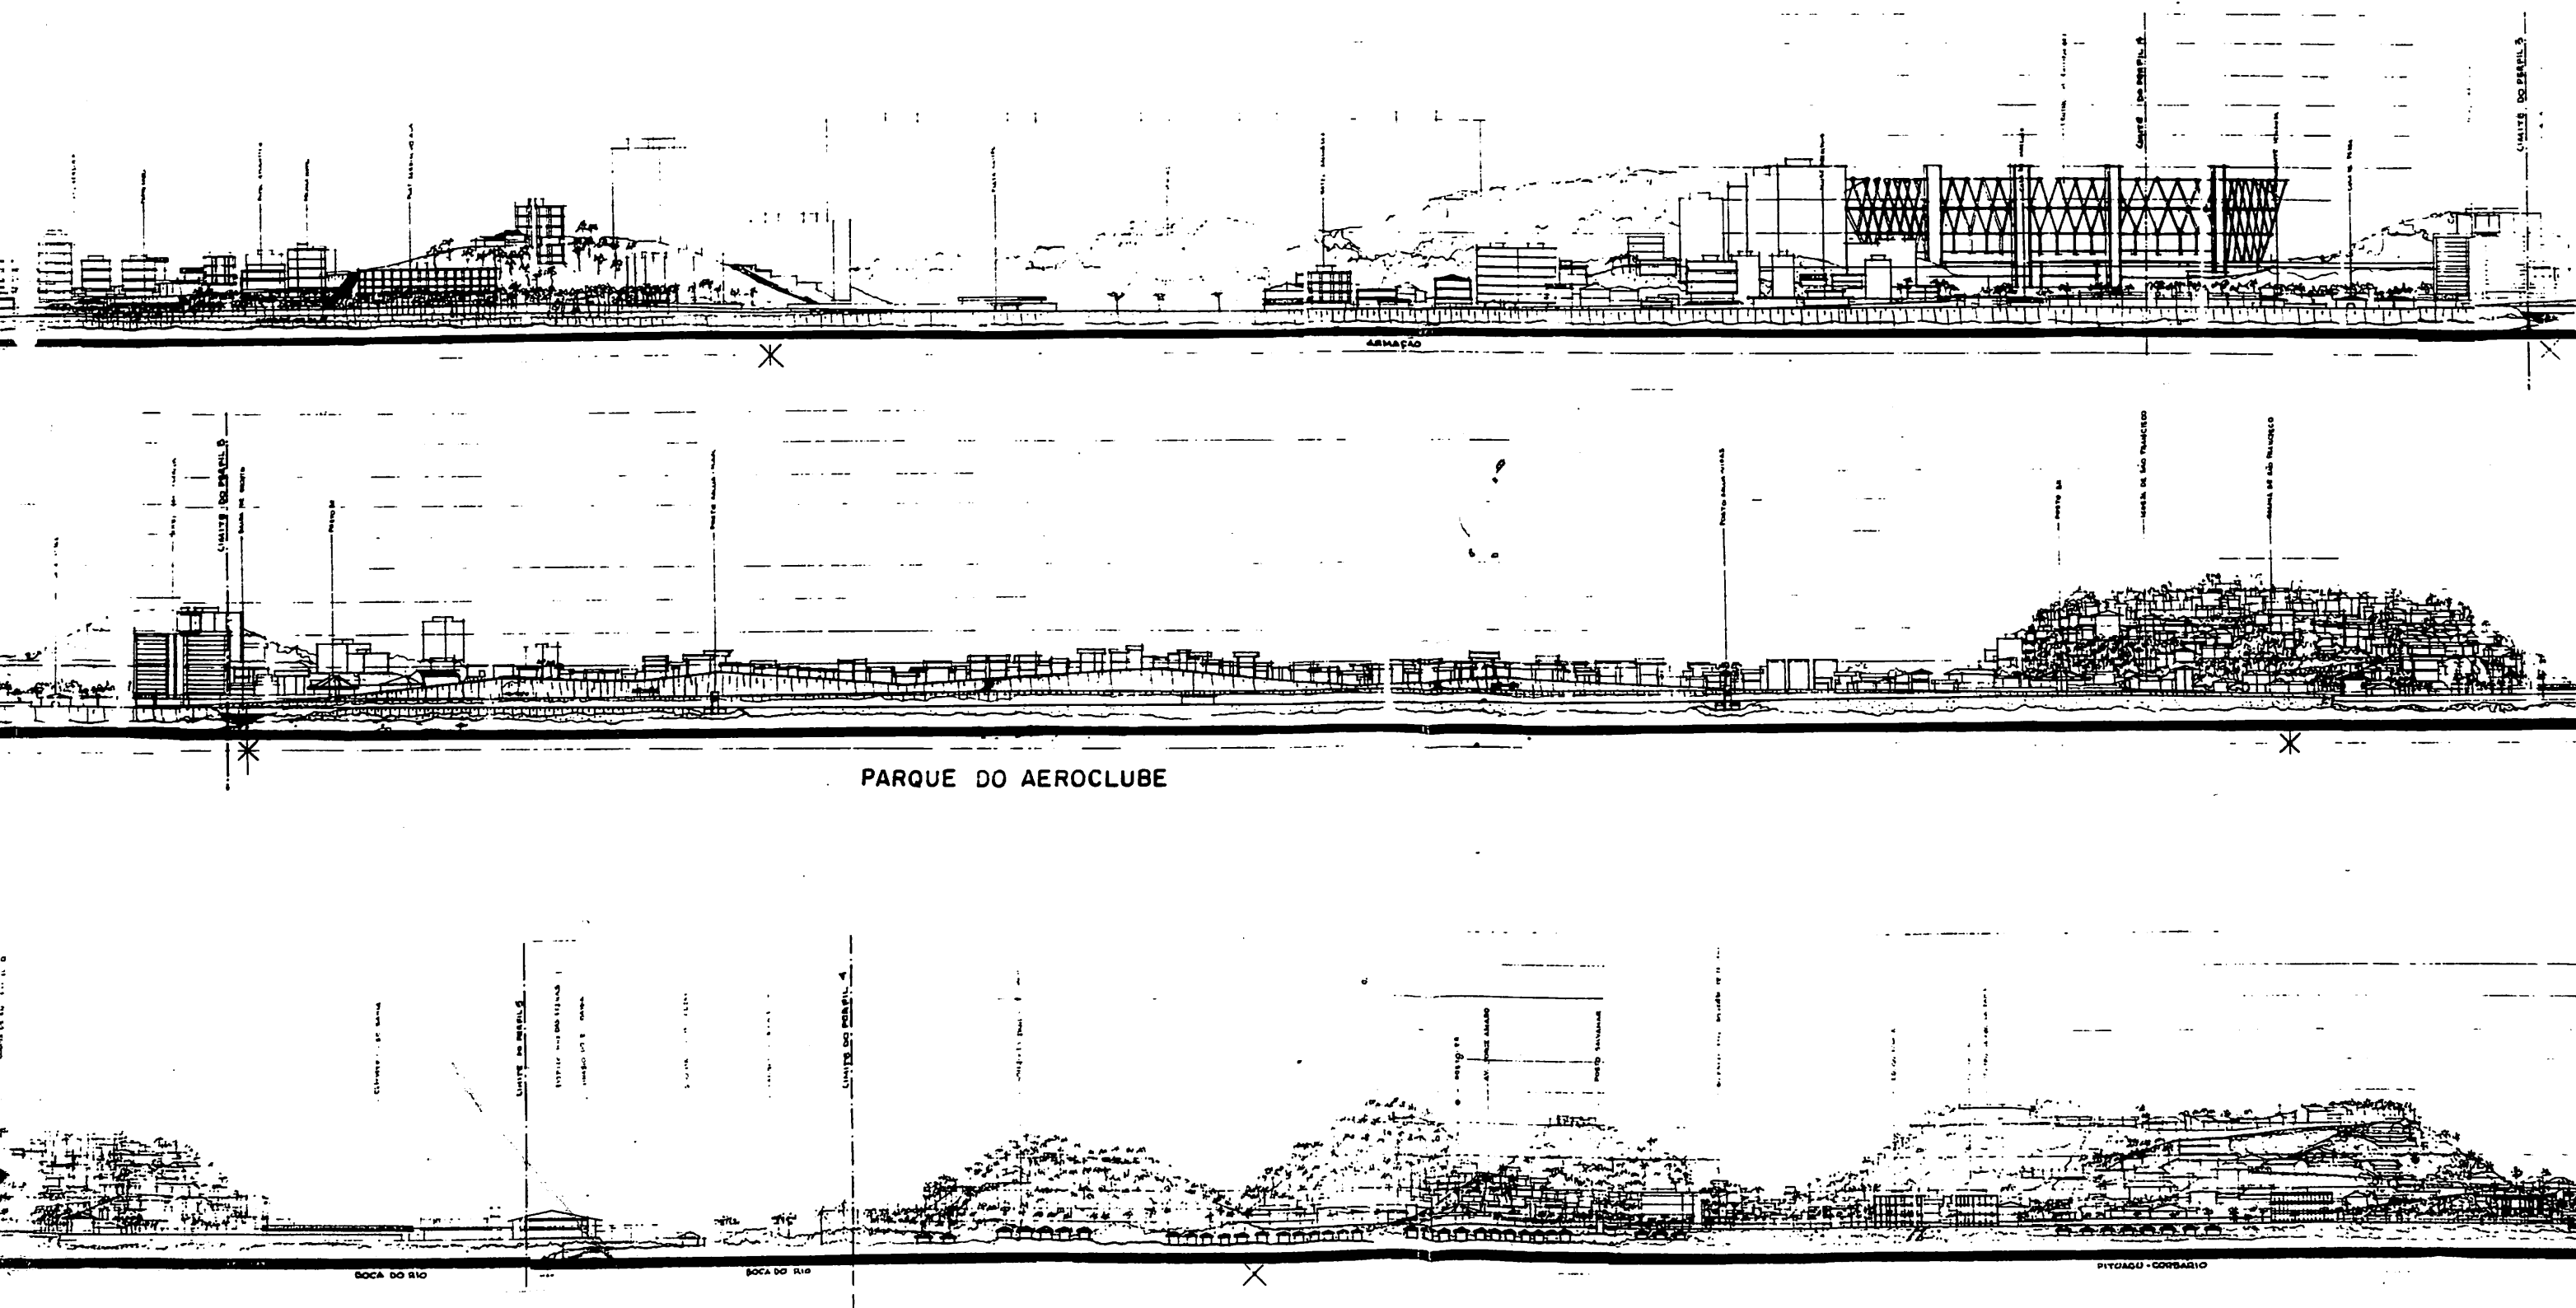


ESCALAS:
VERTICAL 1:2.000
HORIZONTAL 1:4.000

02

PMS · Prefeitura Municipal do Salvador
CPM · Centro do Planejamento Municipal - IAB.Ba

Concurso Público Nacional
PARQUE DO AEROCULUBE

PERFIL LONGITUDINAL

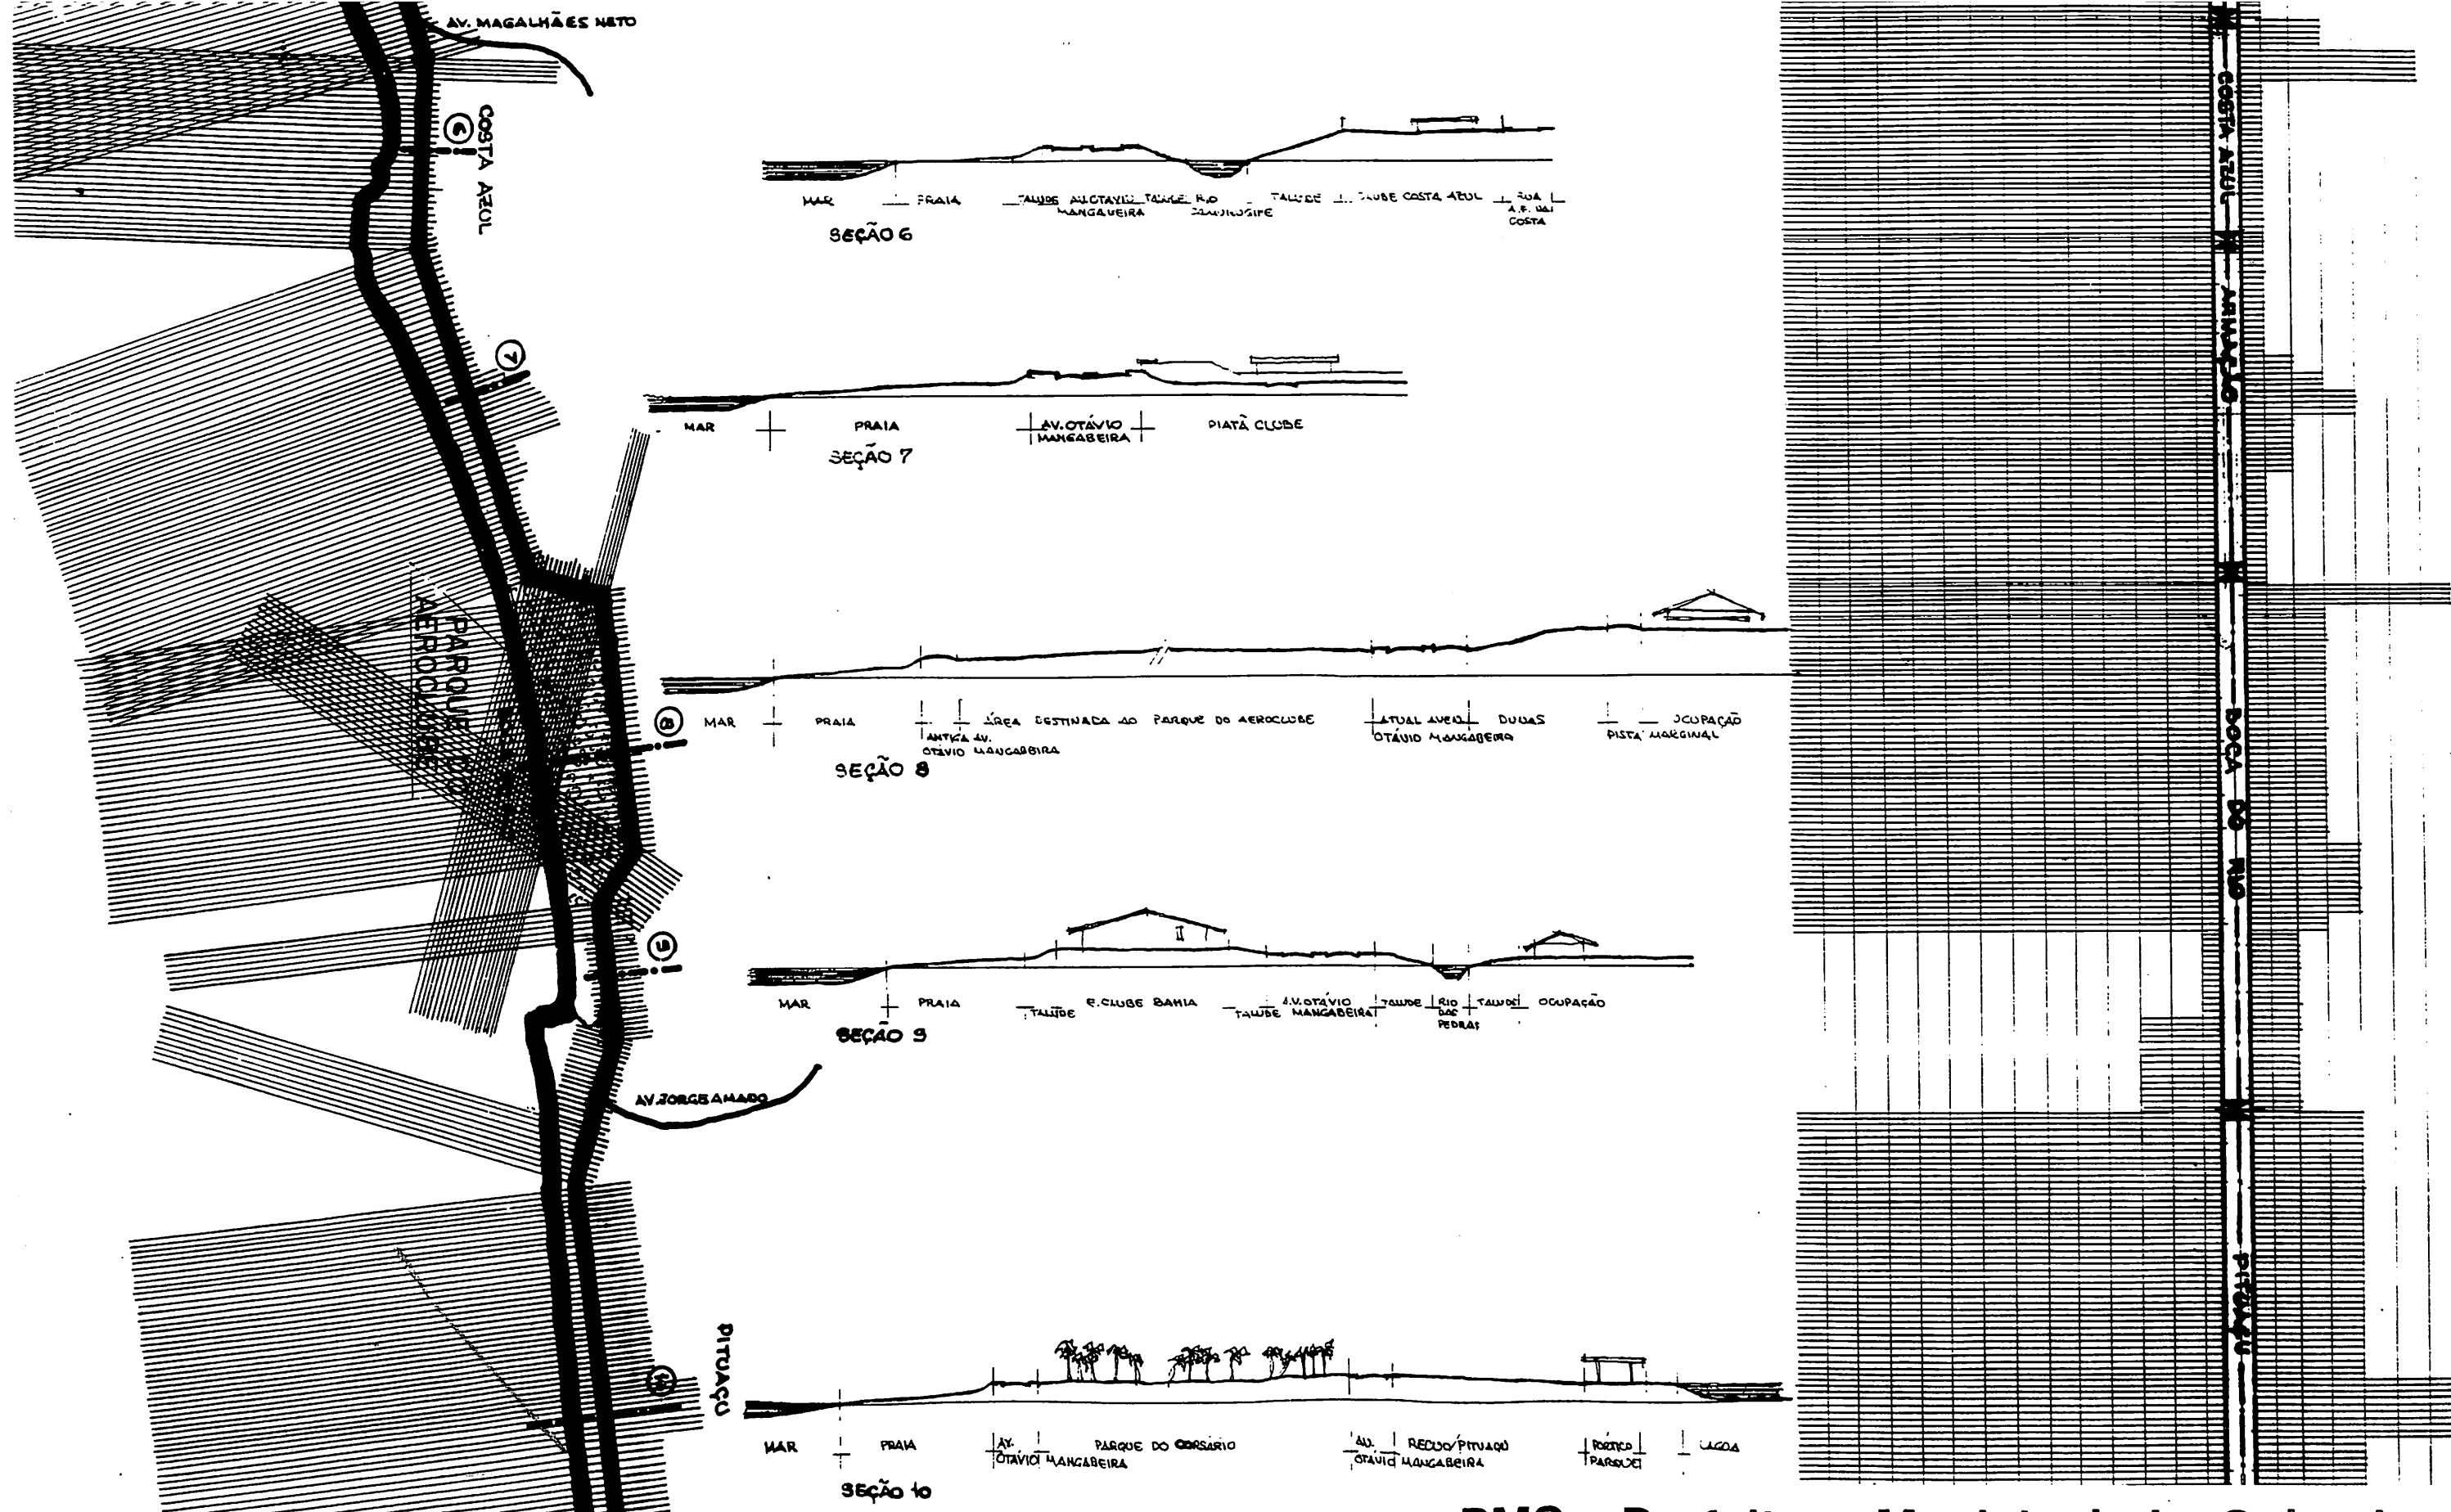





2.2

PMS - Prefeitura Municipal do Salvador
CPM - Centro do Planejamento Municipal IAB.Ba
Concurso Público Nacional
PARQUE DO AEROCULUBE

ELEMENTOS SIGNIFICATIVOS

Esc. 1/50.000

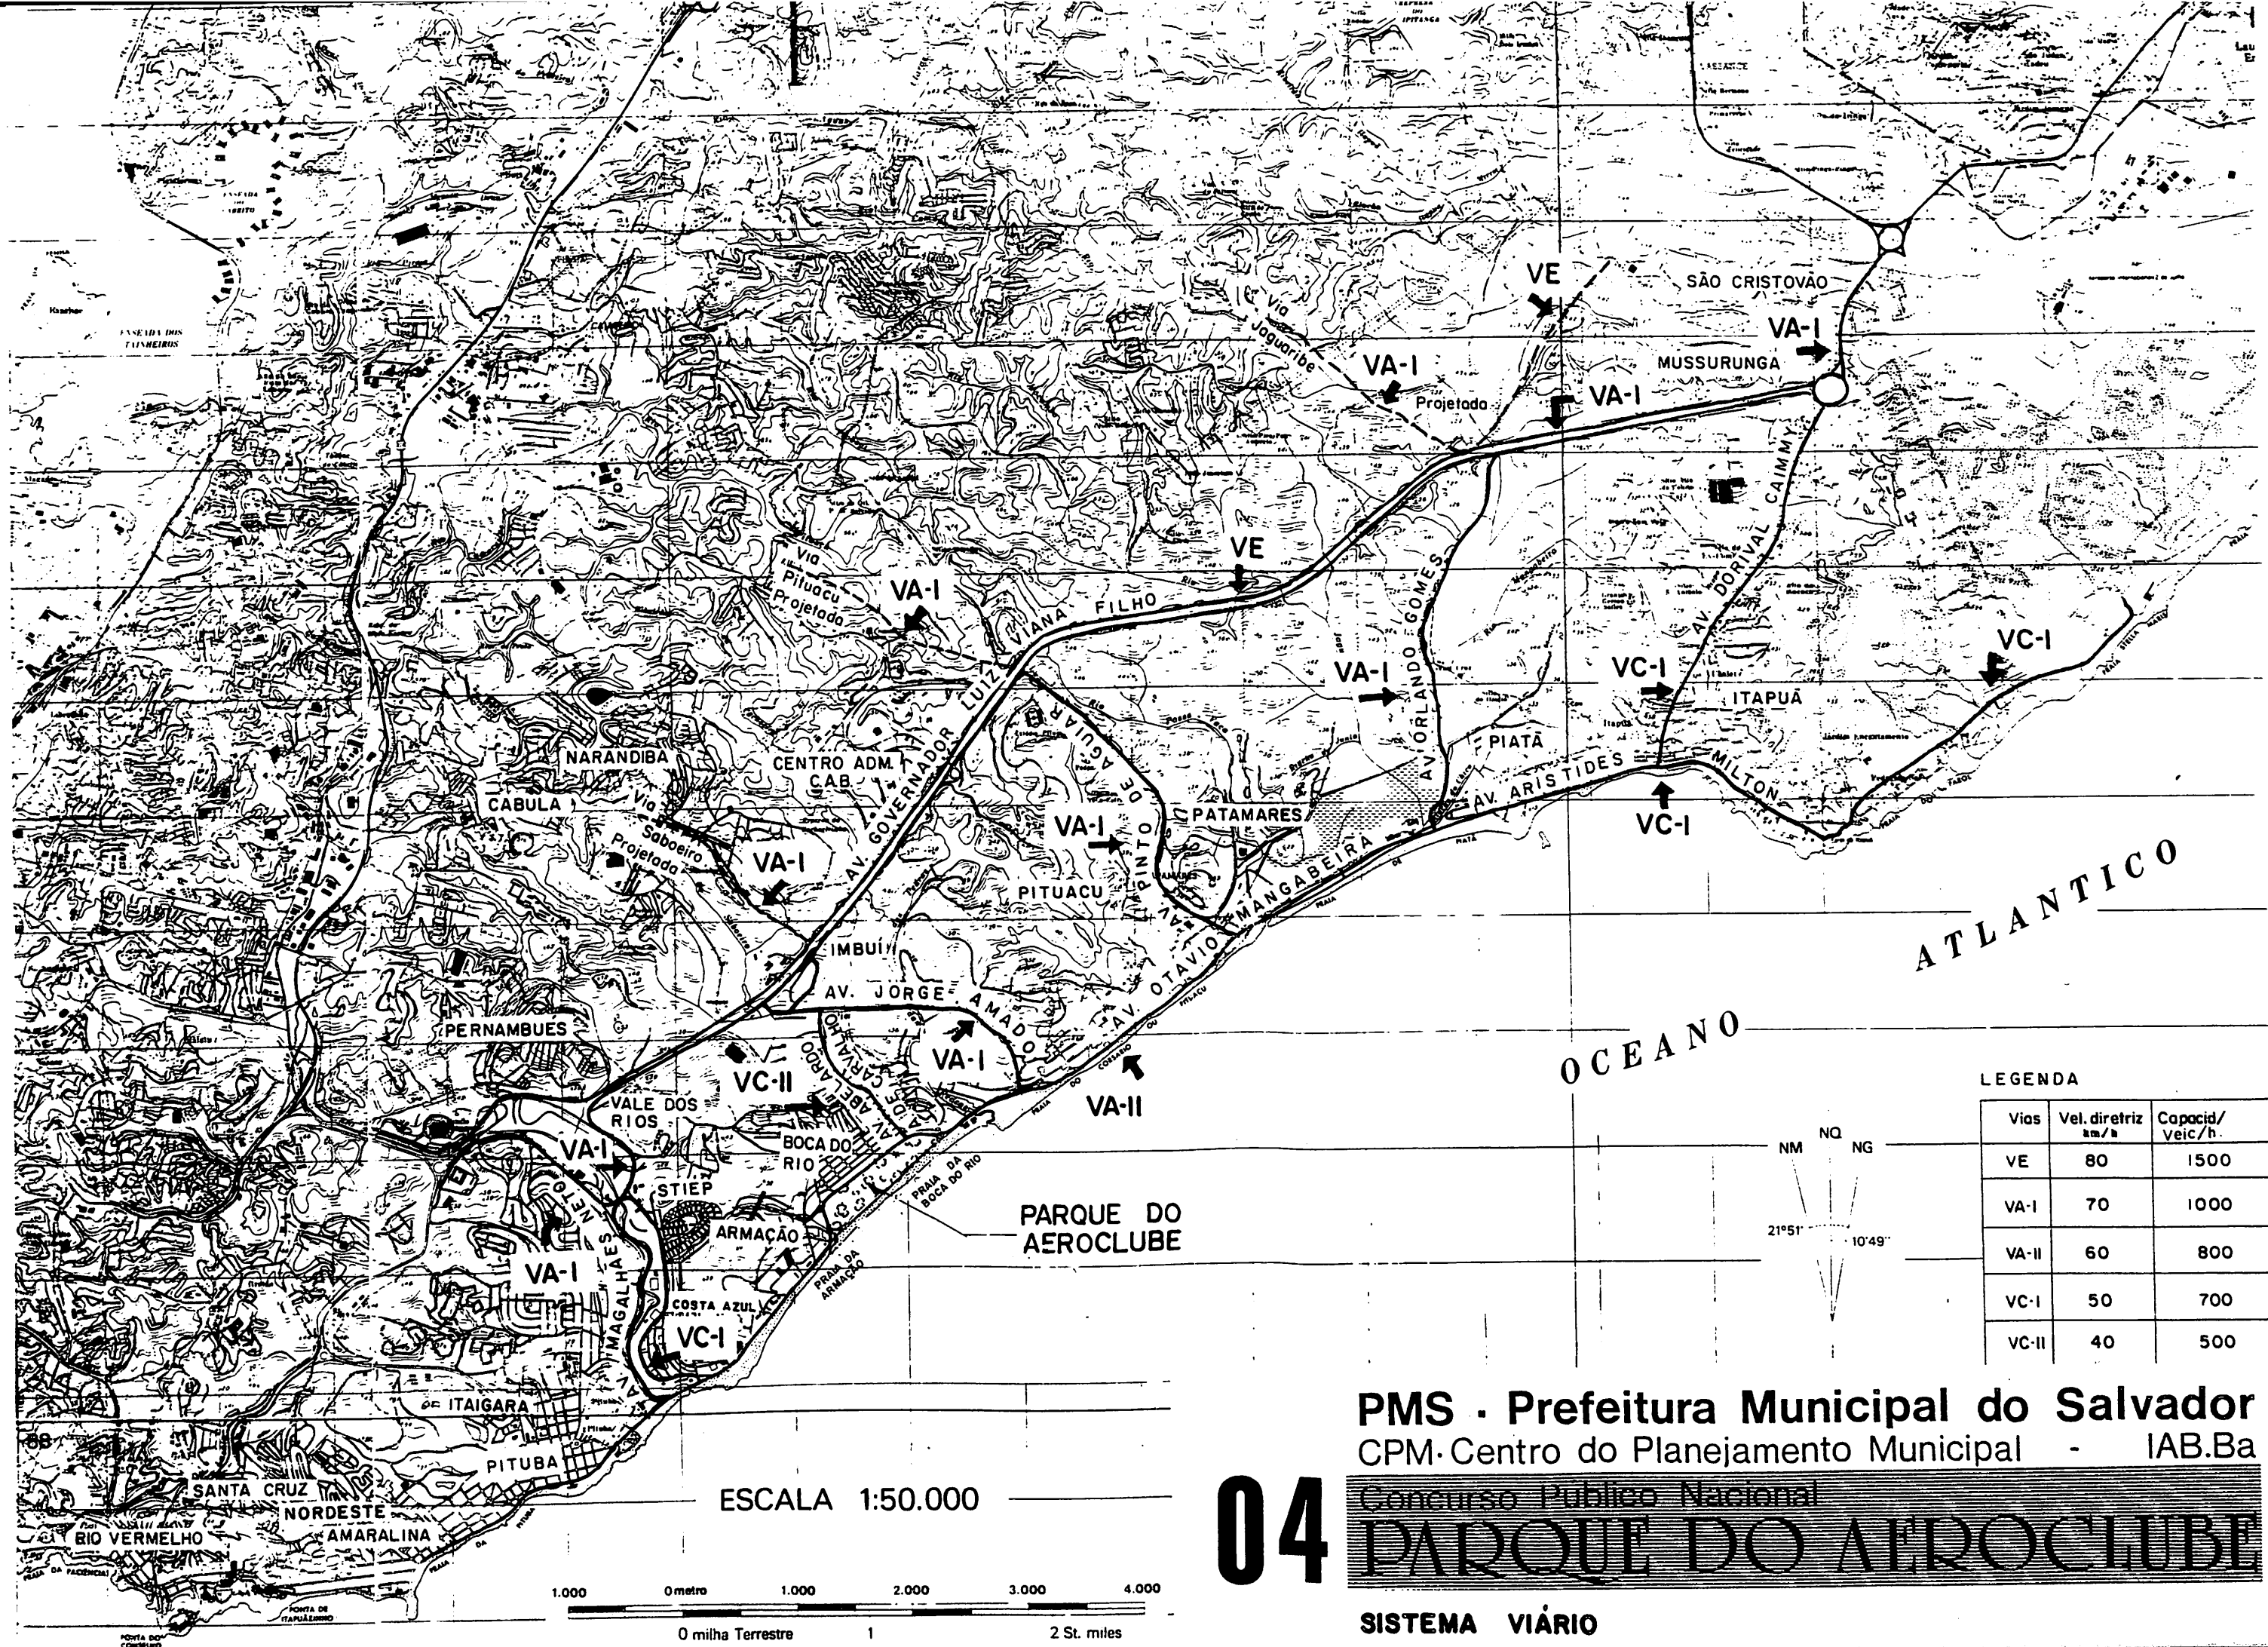

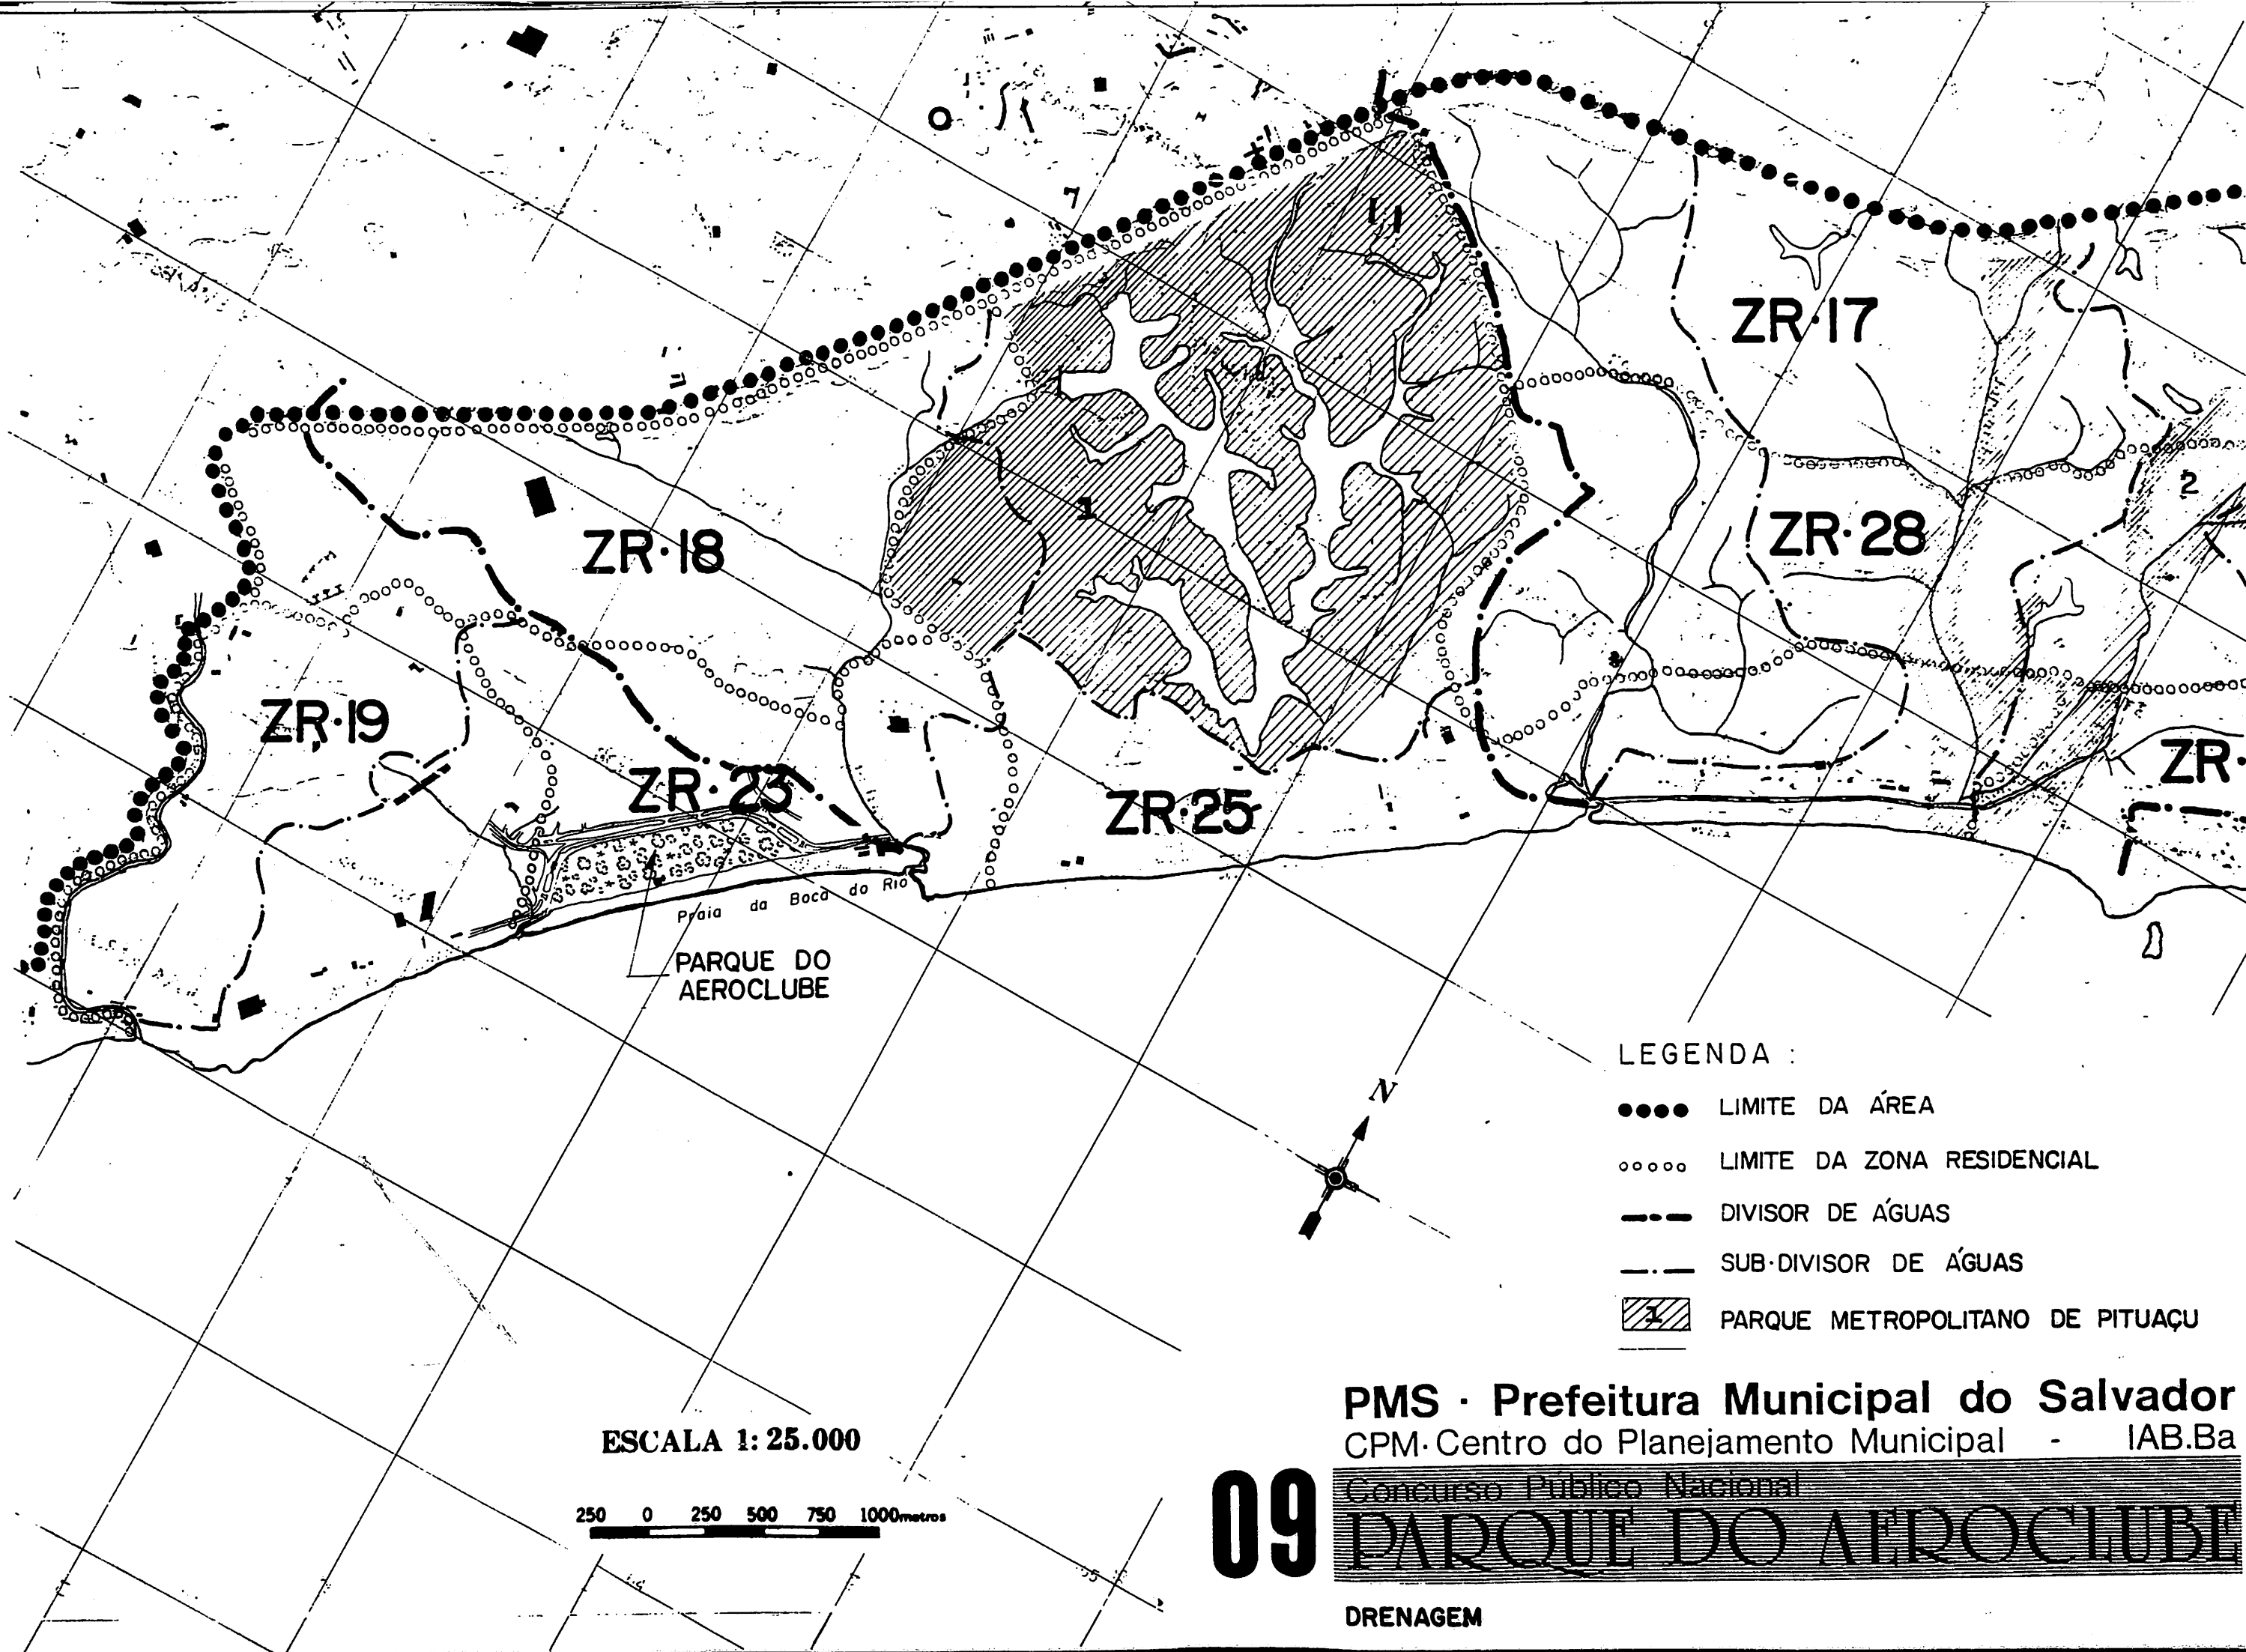

QUADRO SINÓPTICO DE ORIENTAÇÃO EÓLICO/SOLAR



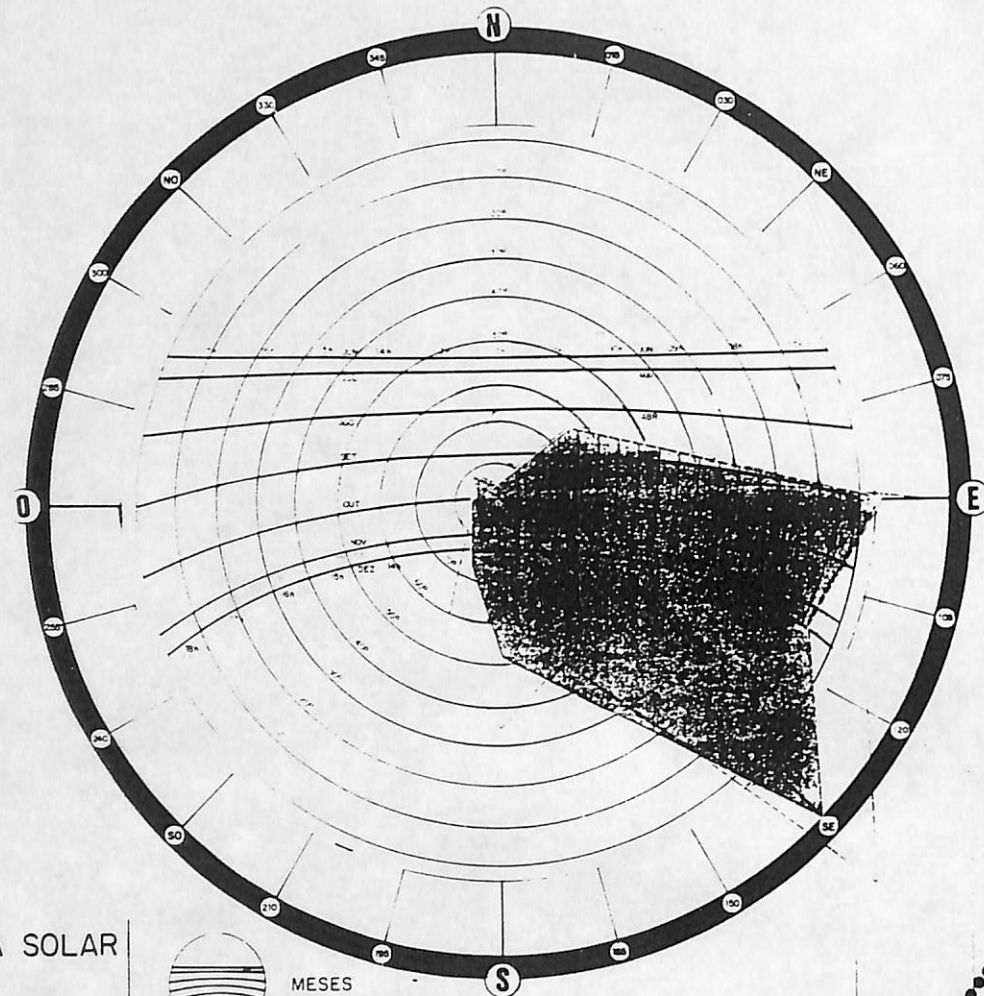


DIAGRAMA SOLAR
13° S

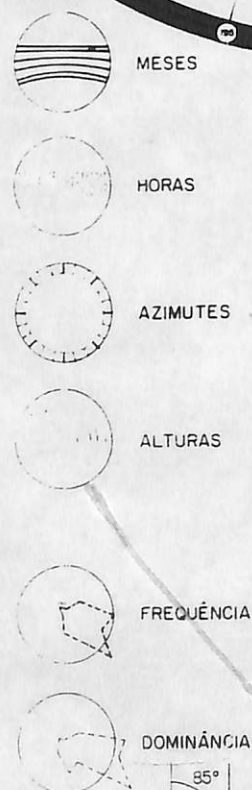

ANEMOGRAMA
INTEGRADO

N — 1,4 %
NE — 8,8 %
E — 31,6 %
SE — 37,4 %
S — 12,2 %
SO — 3,4 %
O — 2,2 %
NO — 3,0 %

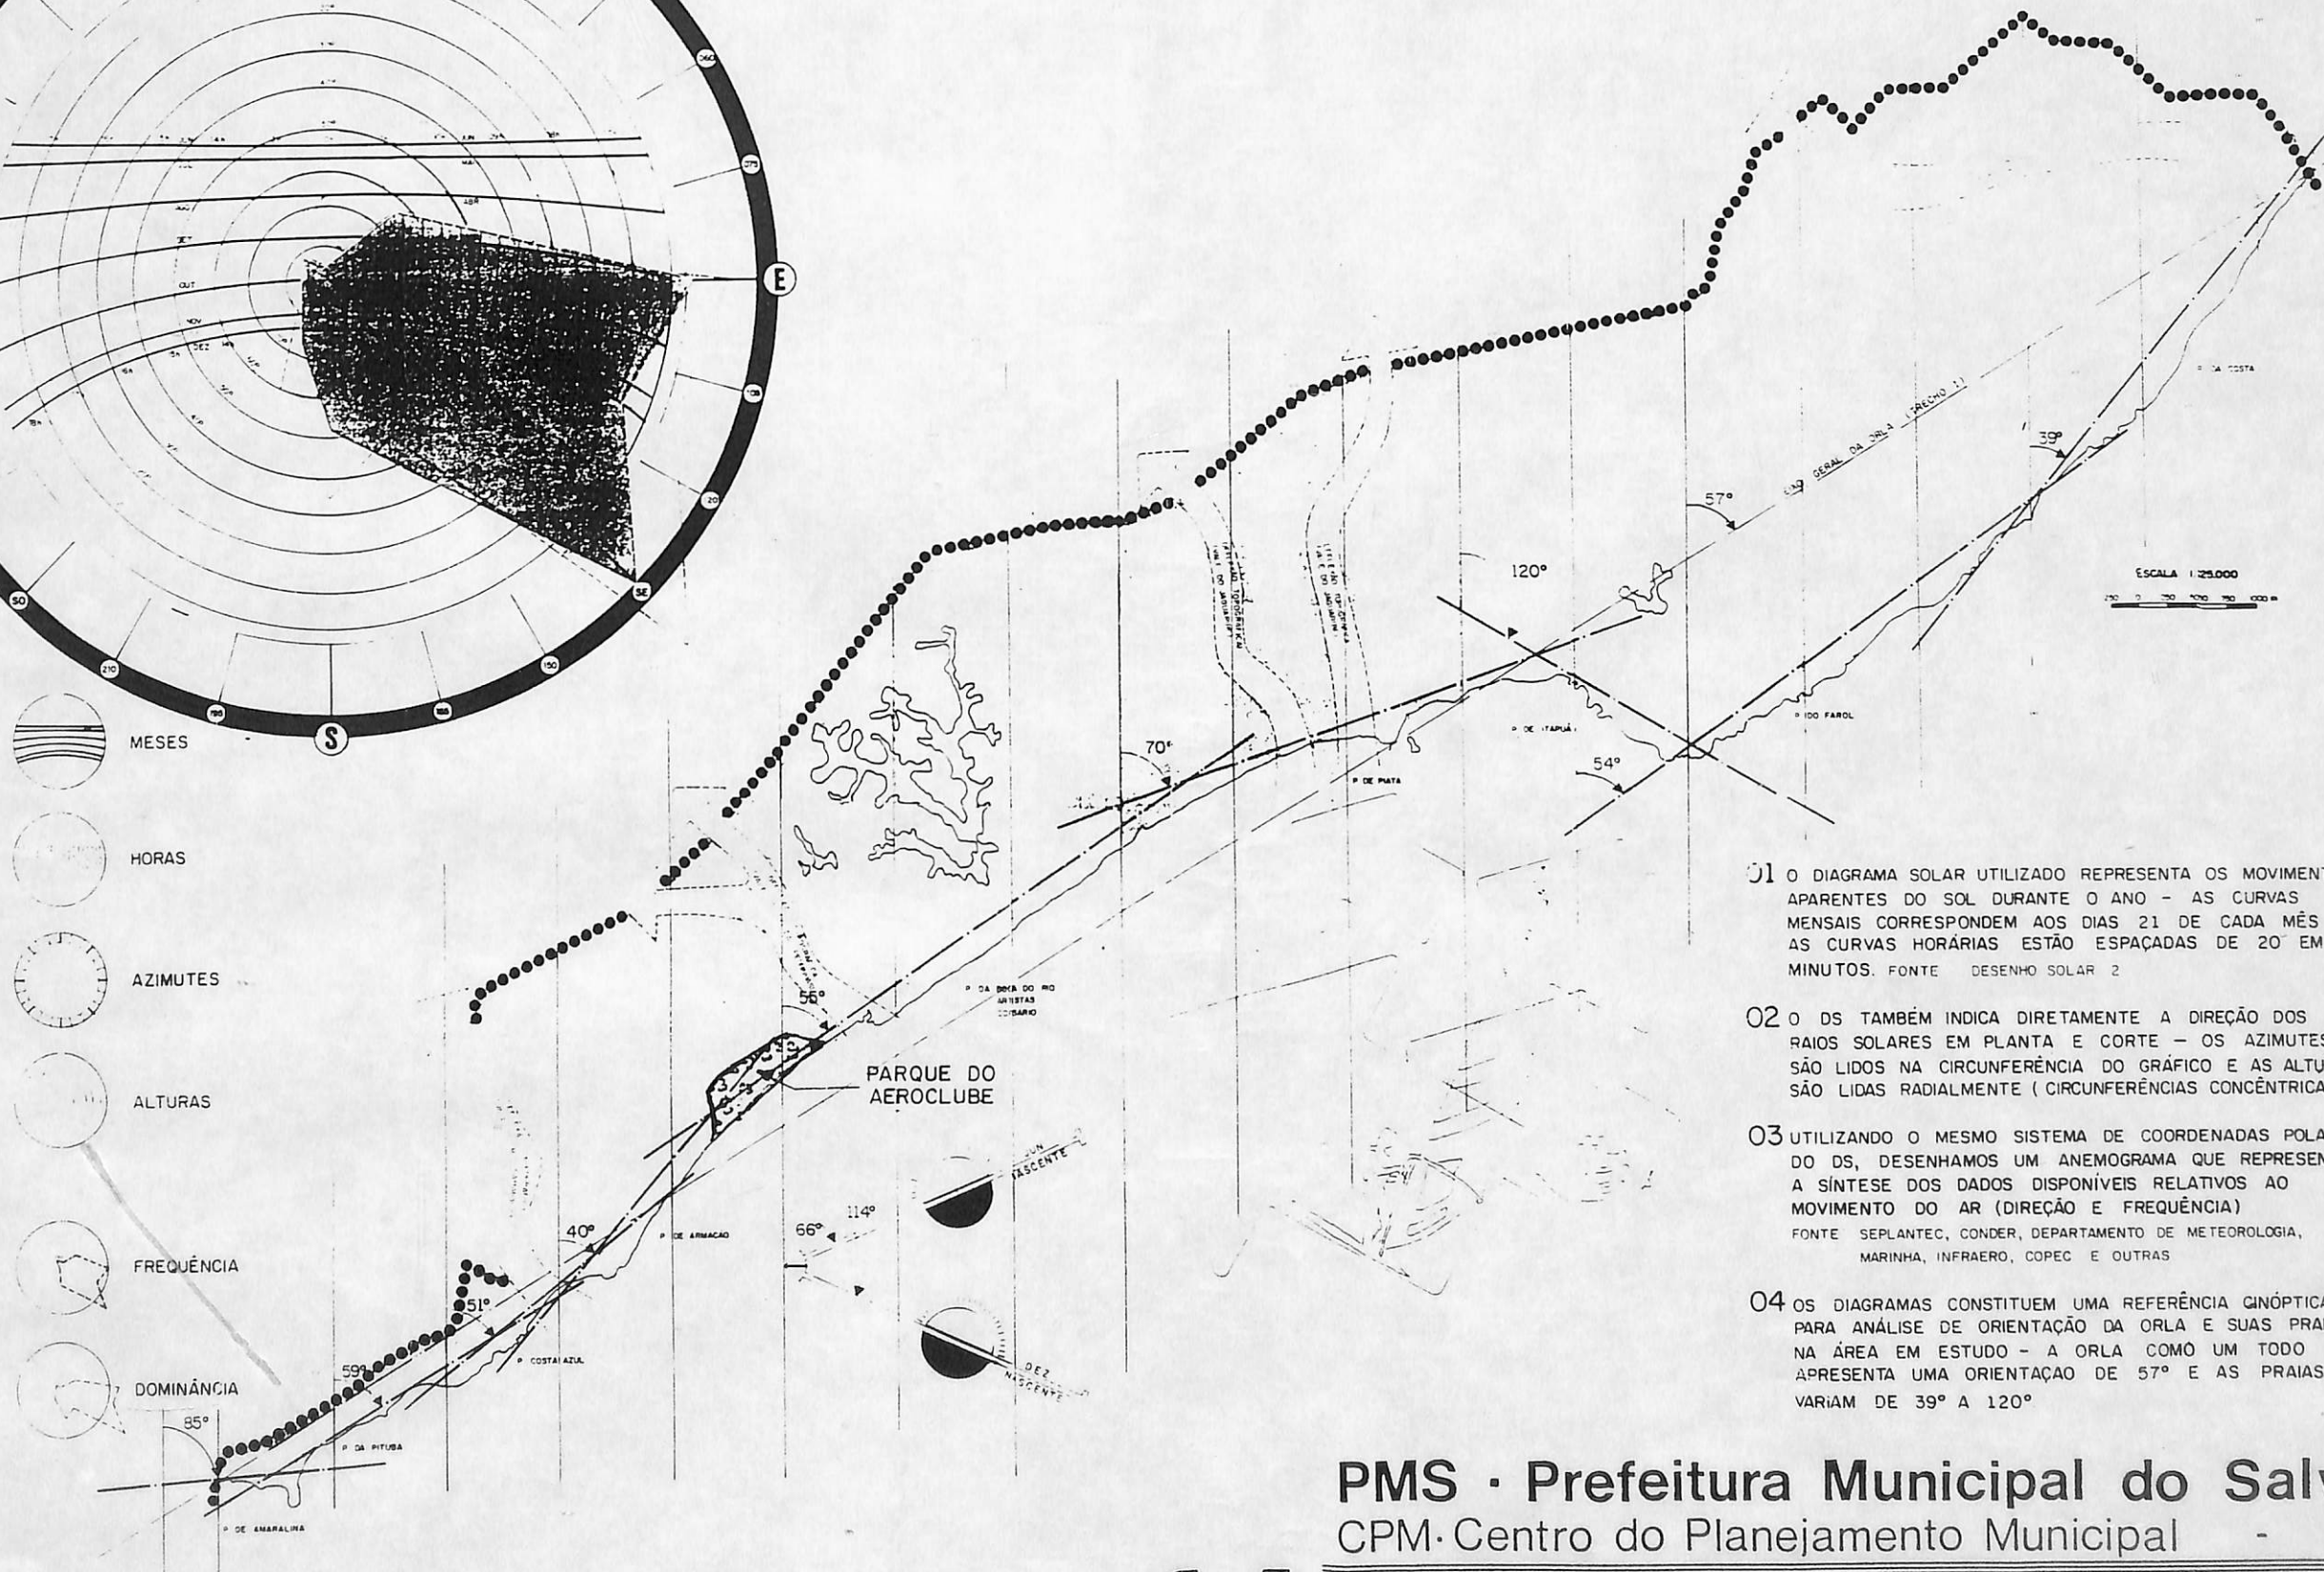


- 01 O DIAGRAMA SOLAR UTILIZADO REPRESENTA OS MOVIMENTOS APARENTES DO SOL DURANTE O ANO - AS CURVAS MENSIS CORRESPONDEM AOS DIAS 21 DE CADA MÊS E AS CURVAS HORÁRIAS ESTÃO ESPAÇADAS DE 20 EM 20 MINUTOS. FONTE DESENHO SOLAR 2
- 02 O DS TAMBÉM INDICA DIRETAMENTE A DIREÇÃO DOS RAIOS SOLARES EM PLANTA E CORTE - OS AZIMUTES SÃO LIDOS NA CIRCUNFERÊNCIA DO GRÁFICO E AS ALTURAS SÃO LIDAS RADIALMENTE (CIRCUNFERÊNCIAS CONCÊNTRICAS)
- 03 UTILIZANDO O MESMO SISTEMA DE COORDENADAS POLARES DO DS, DESENHAMOS UM ANEMOGRAMA QUE REPRESENTA A SÍNTESE DOS DADOS DISPONÍVEIS RELATIVOS AO MOVIMENTO DO AR (DIREÇÃO E FREQUÊNCIA)
FONTE SEPLANTEC, CONDER, DEPARTAMENTO DE METEOROLOGIA, MARINHA, INFRAERO, COPEC E OUTRAS
- 04 OS DIAGRAMAS CONSTITUEM UMA REFERÊNCIA CINÓPTICA PARA ANÁLISE DE ORIENTAÇÃO DA ORLA E SUAS PRAIAS NA ÁREA EM ESTUDO - A ORLA COMO UM TODO APRESENTA UMA ORIENTAÇÃO DE 57° E AS PRAIAS VARIAM DE 39° A 120°

PMS - Prefeitura Municipal do Salvador
CPM - Centro do Planejamento Municipal - IAB.Ba

Concurso Público Nacional
PARQUE DO AEROCLUBE

ESTUDO EÓLICO SOLAR

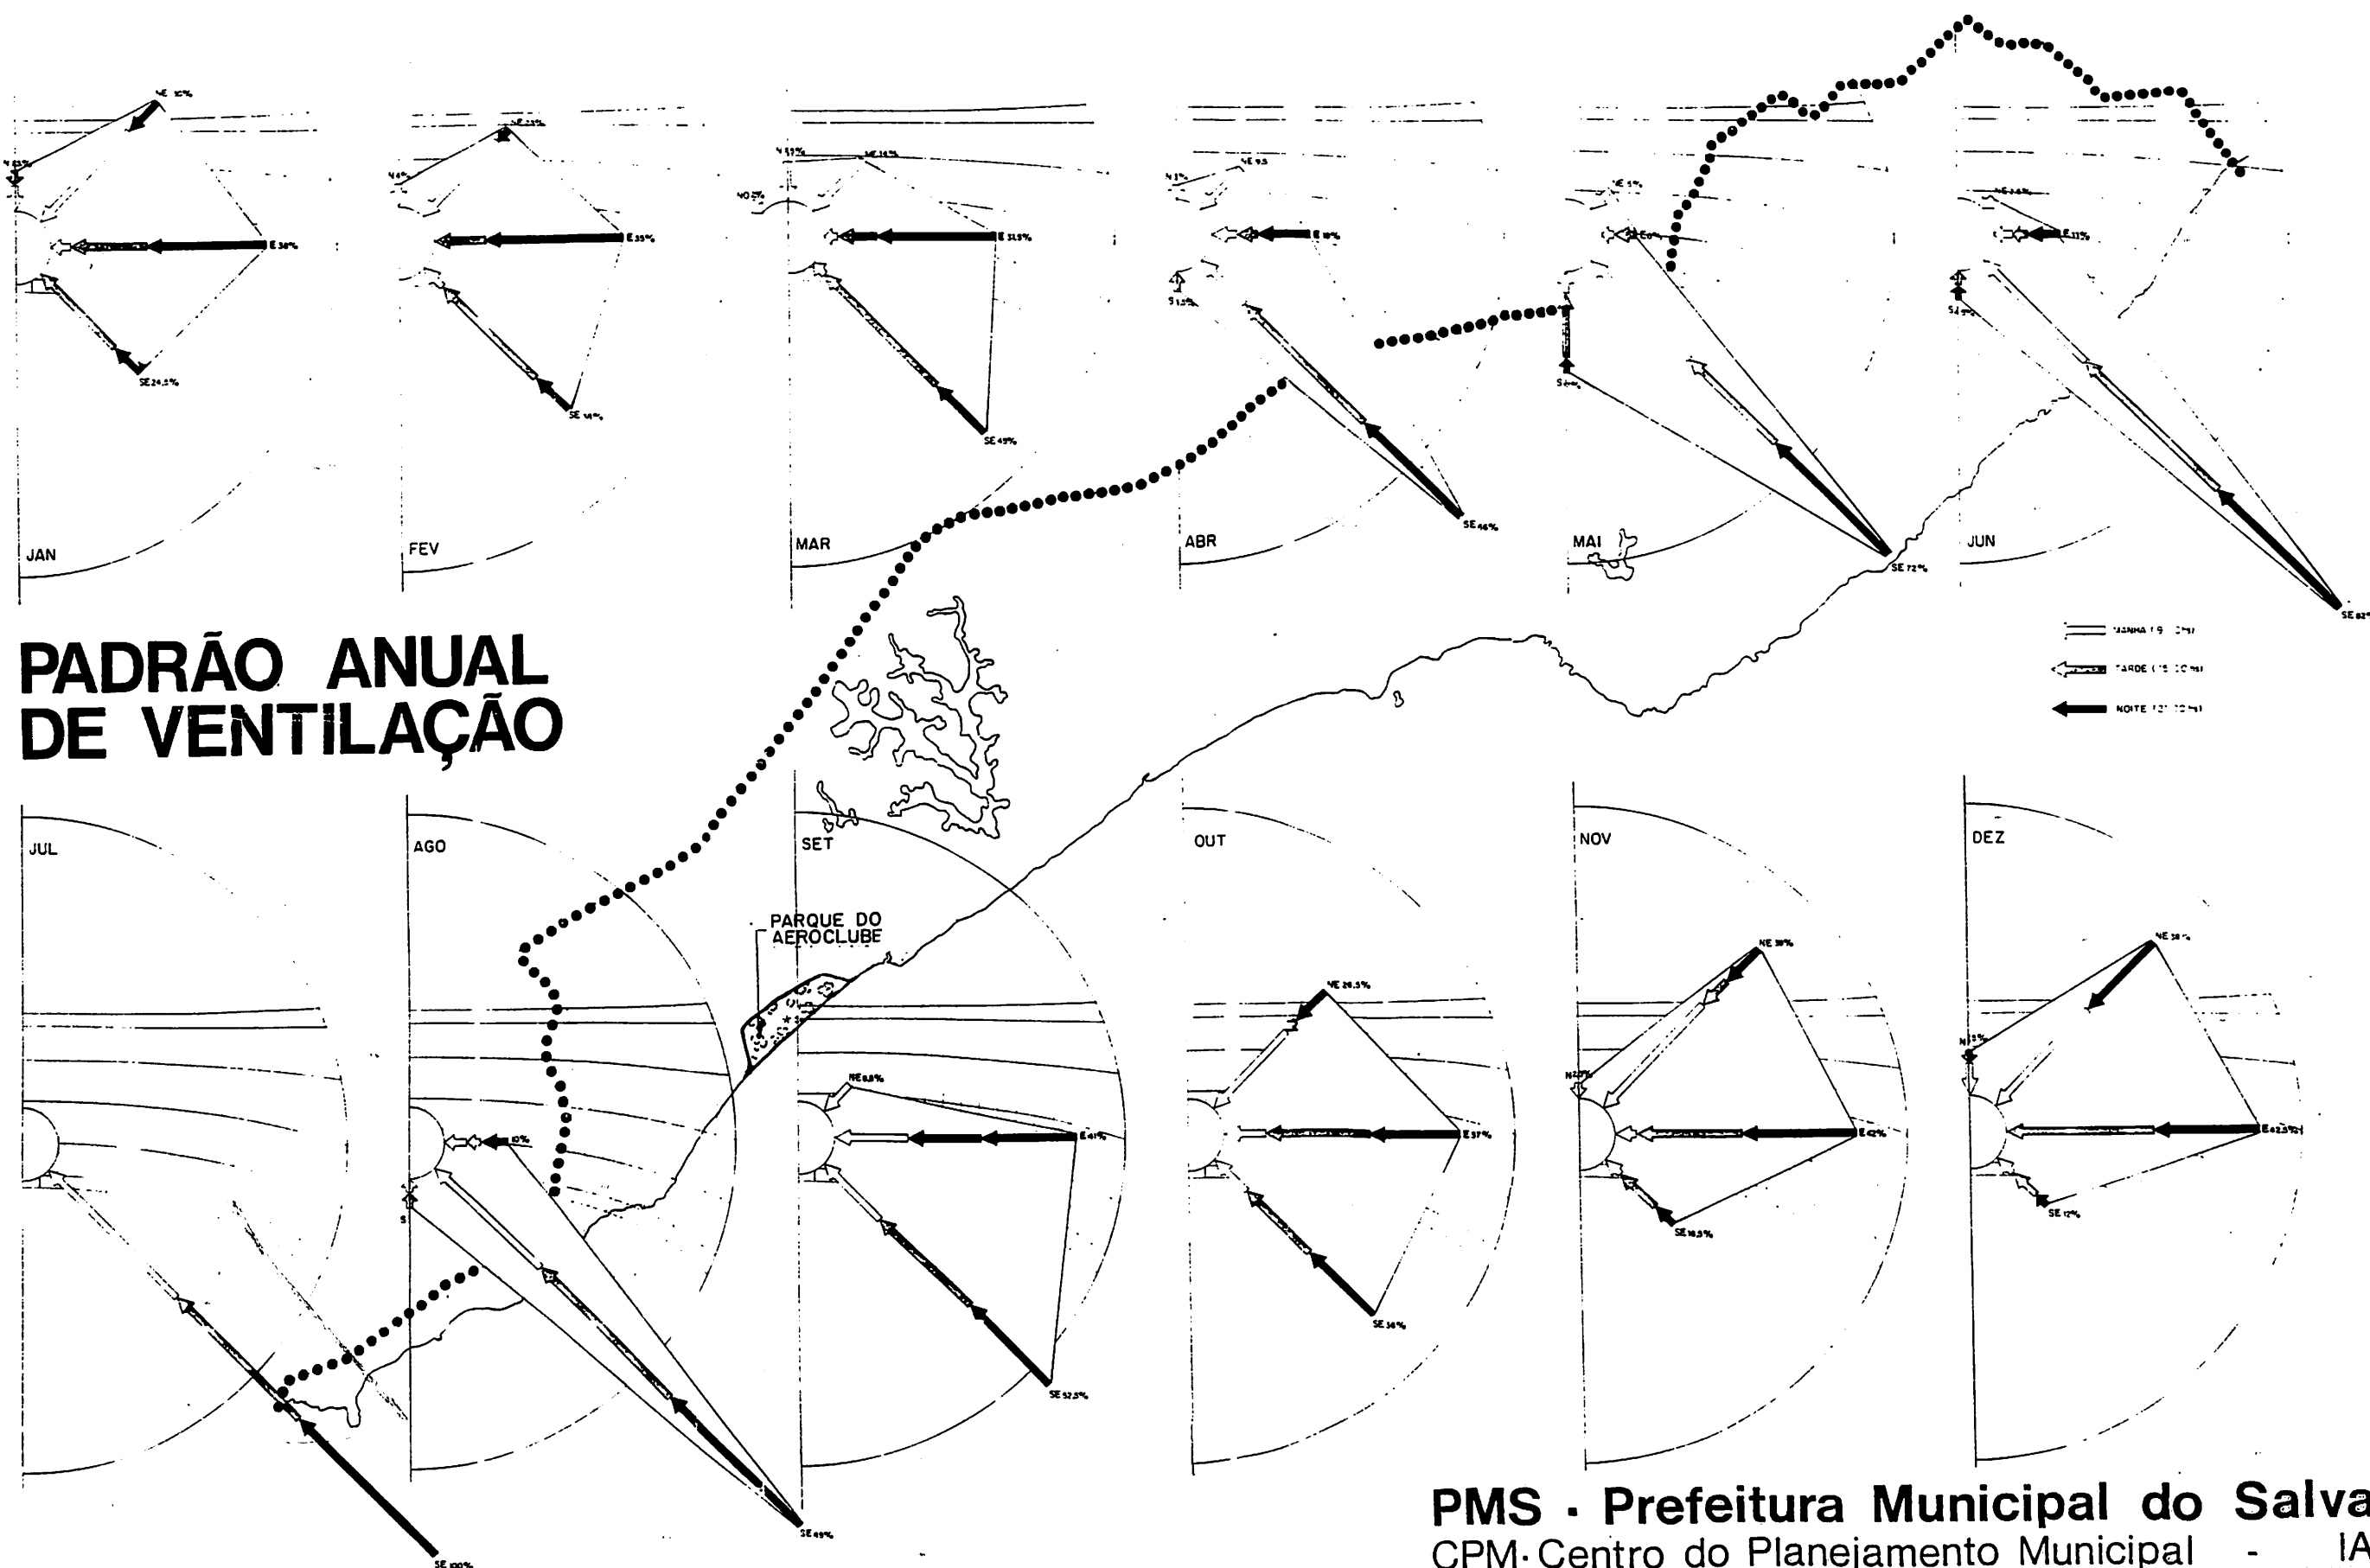


PMS - Prefeitura Municipal do Salvador
 CPM - Centro do Planejamento Municipal - IAB.Ba

15 Concurso Público Nacional
PARQUE DO AEROCULUBE


ESTUDO EÓLICO SOLAR

SÍNTESE DA ESTRUTURA CLIMÁTICA

FATORES DE CONFORTO CLIMÁTICO

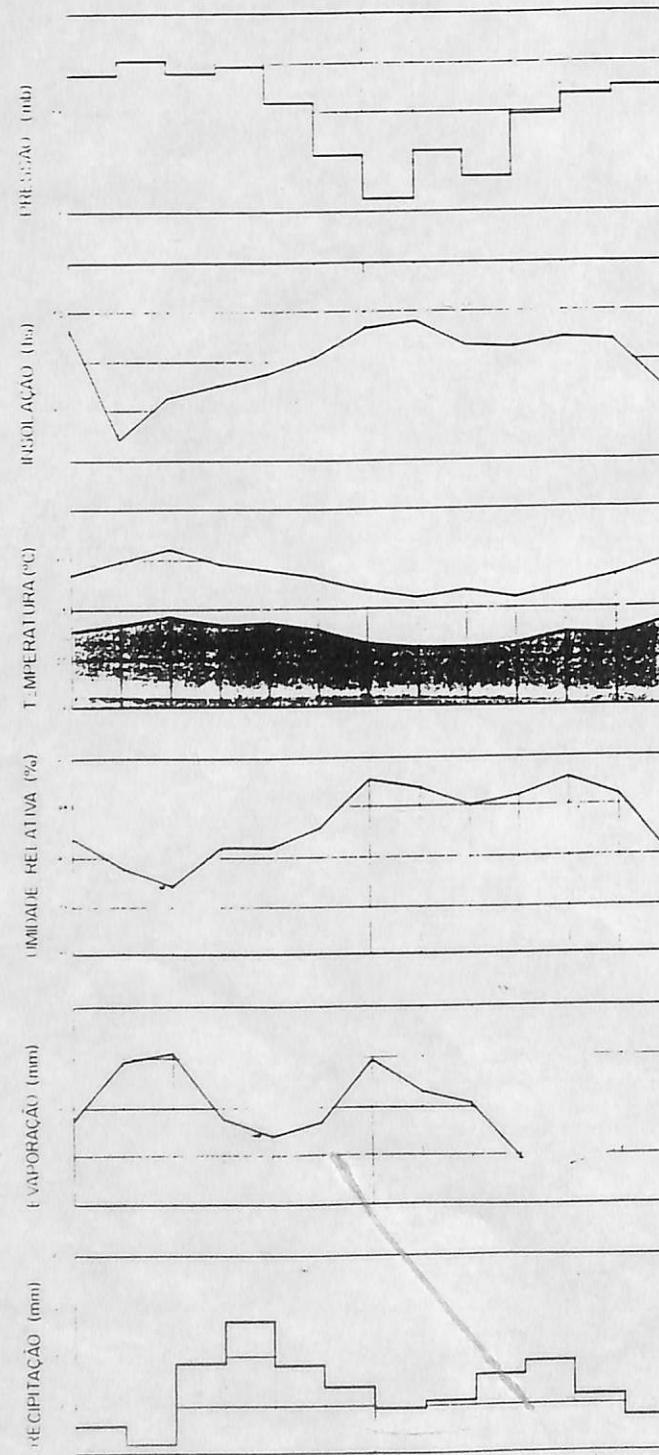

MACRO-CLIMA BAHIA

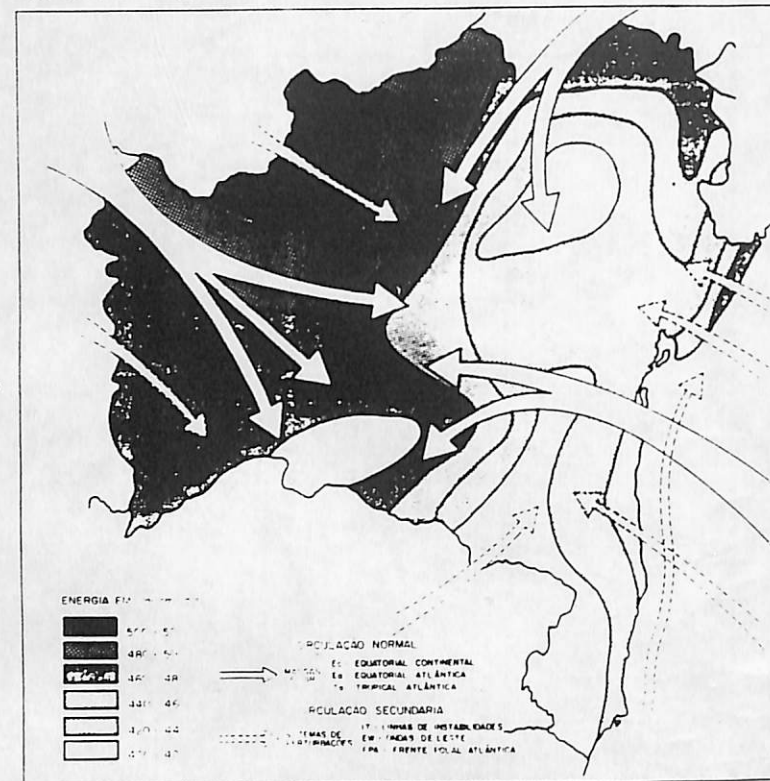

CLIMA LITORÂNEO


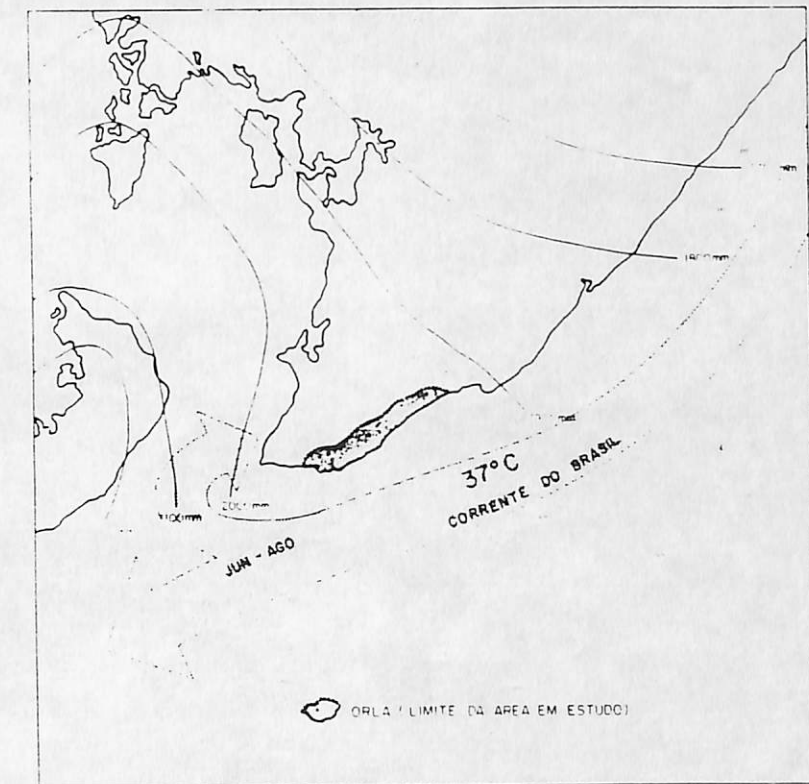


DIAGRAMA DE CONFORTO

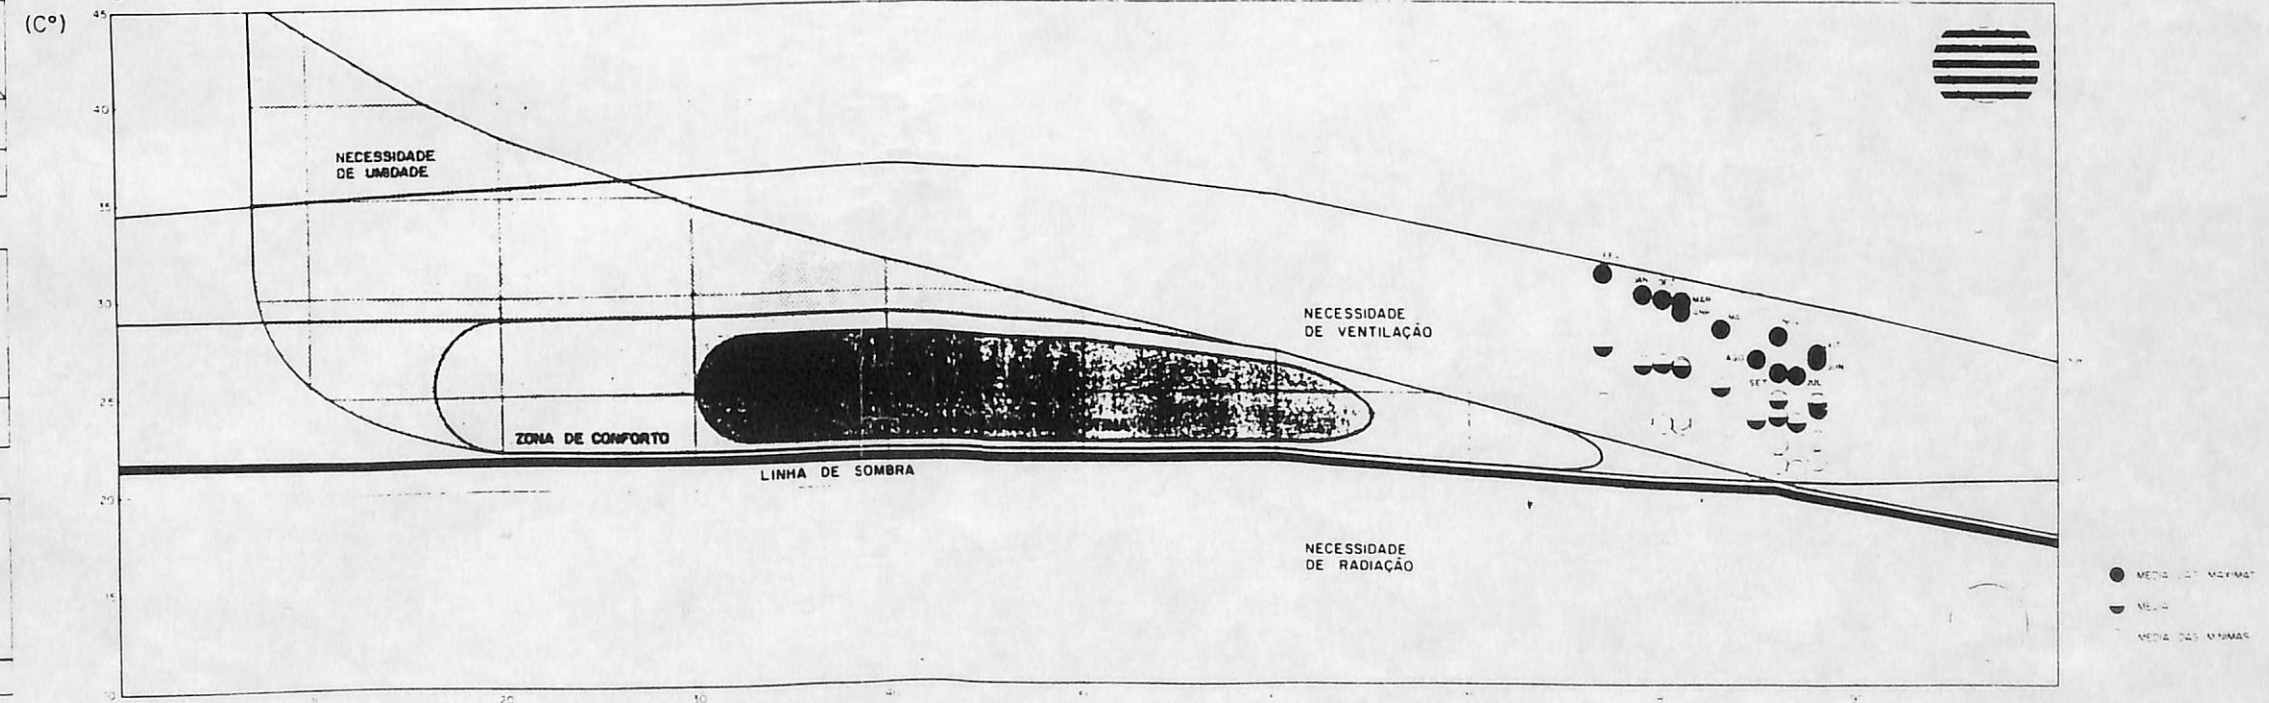

PMS - Prefeitura Municipal do Salvador


CPM - Centro do Planejamento Municipal - IAB.Ba


Concurso Público Nacional


PARQUE DO AEROCULUBE

ESTUDO EÓLICO SOLAR

16

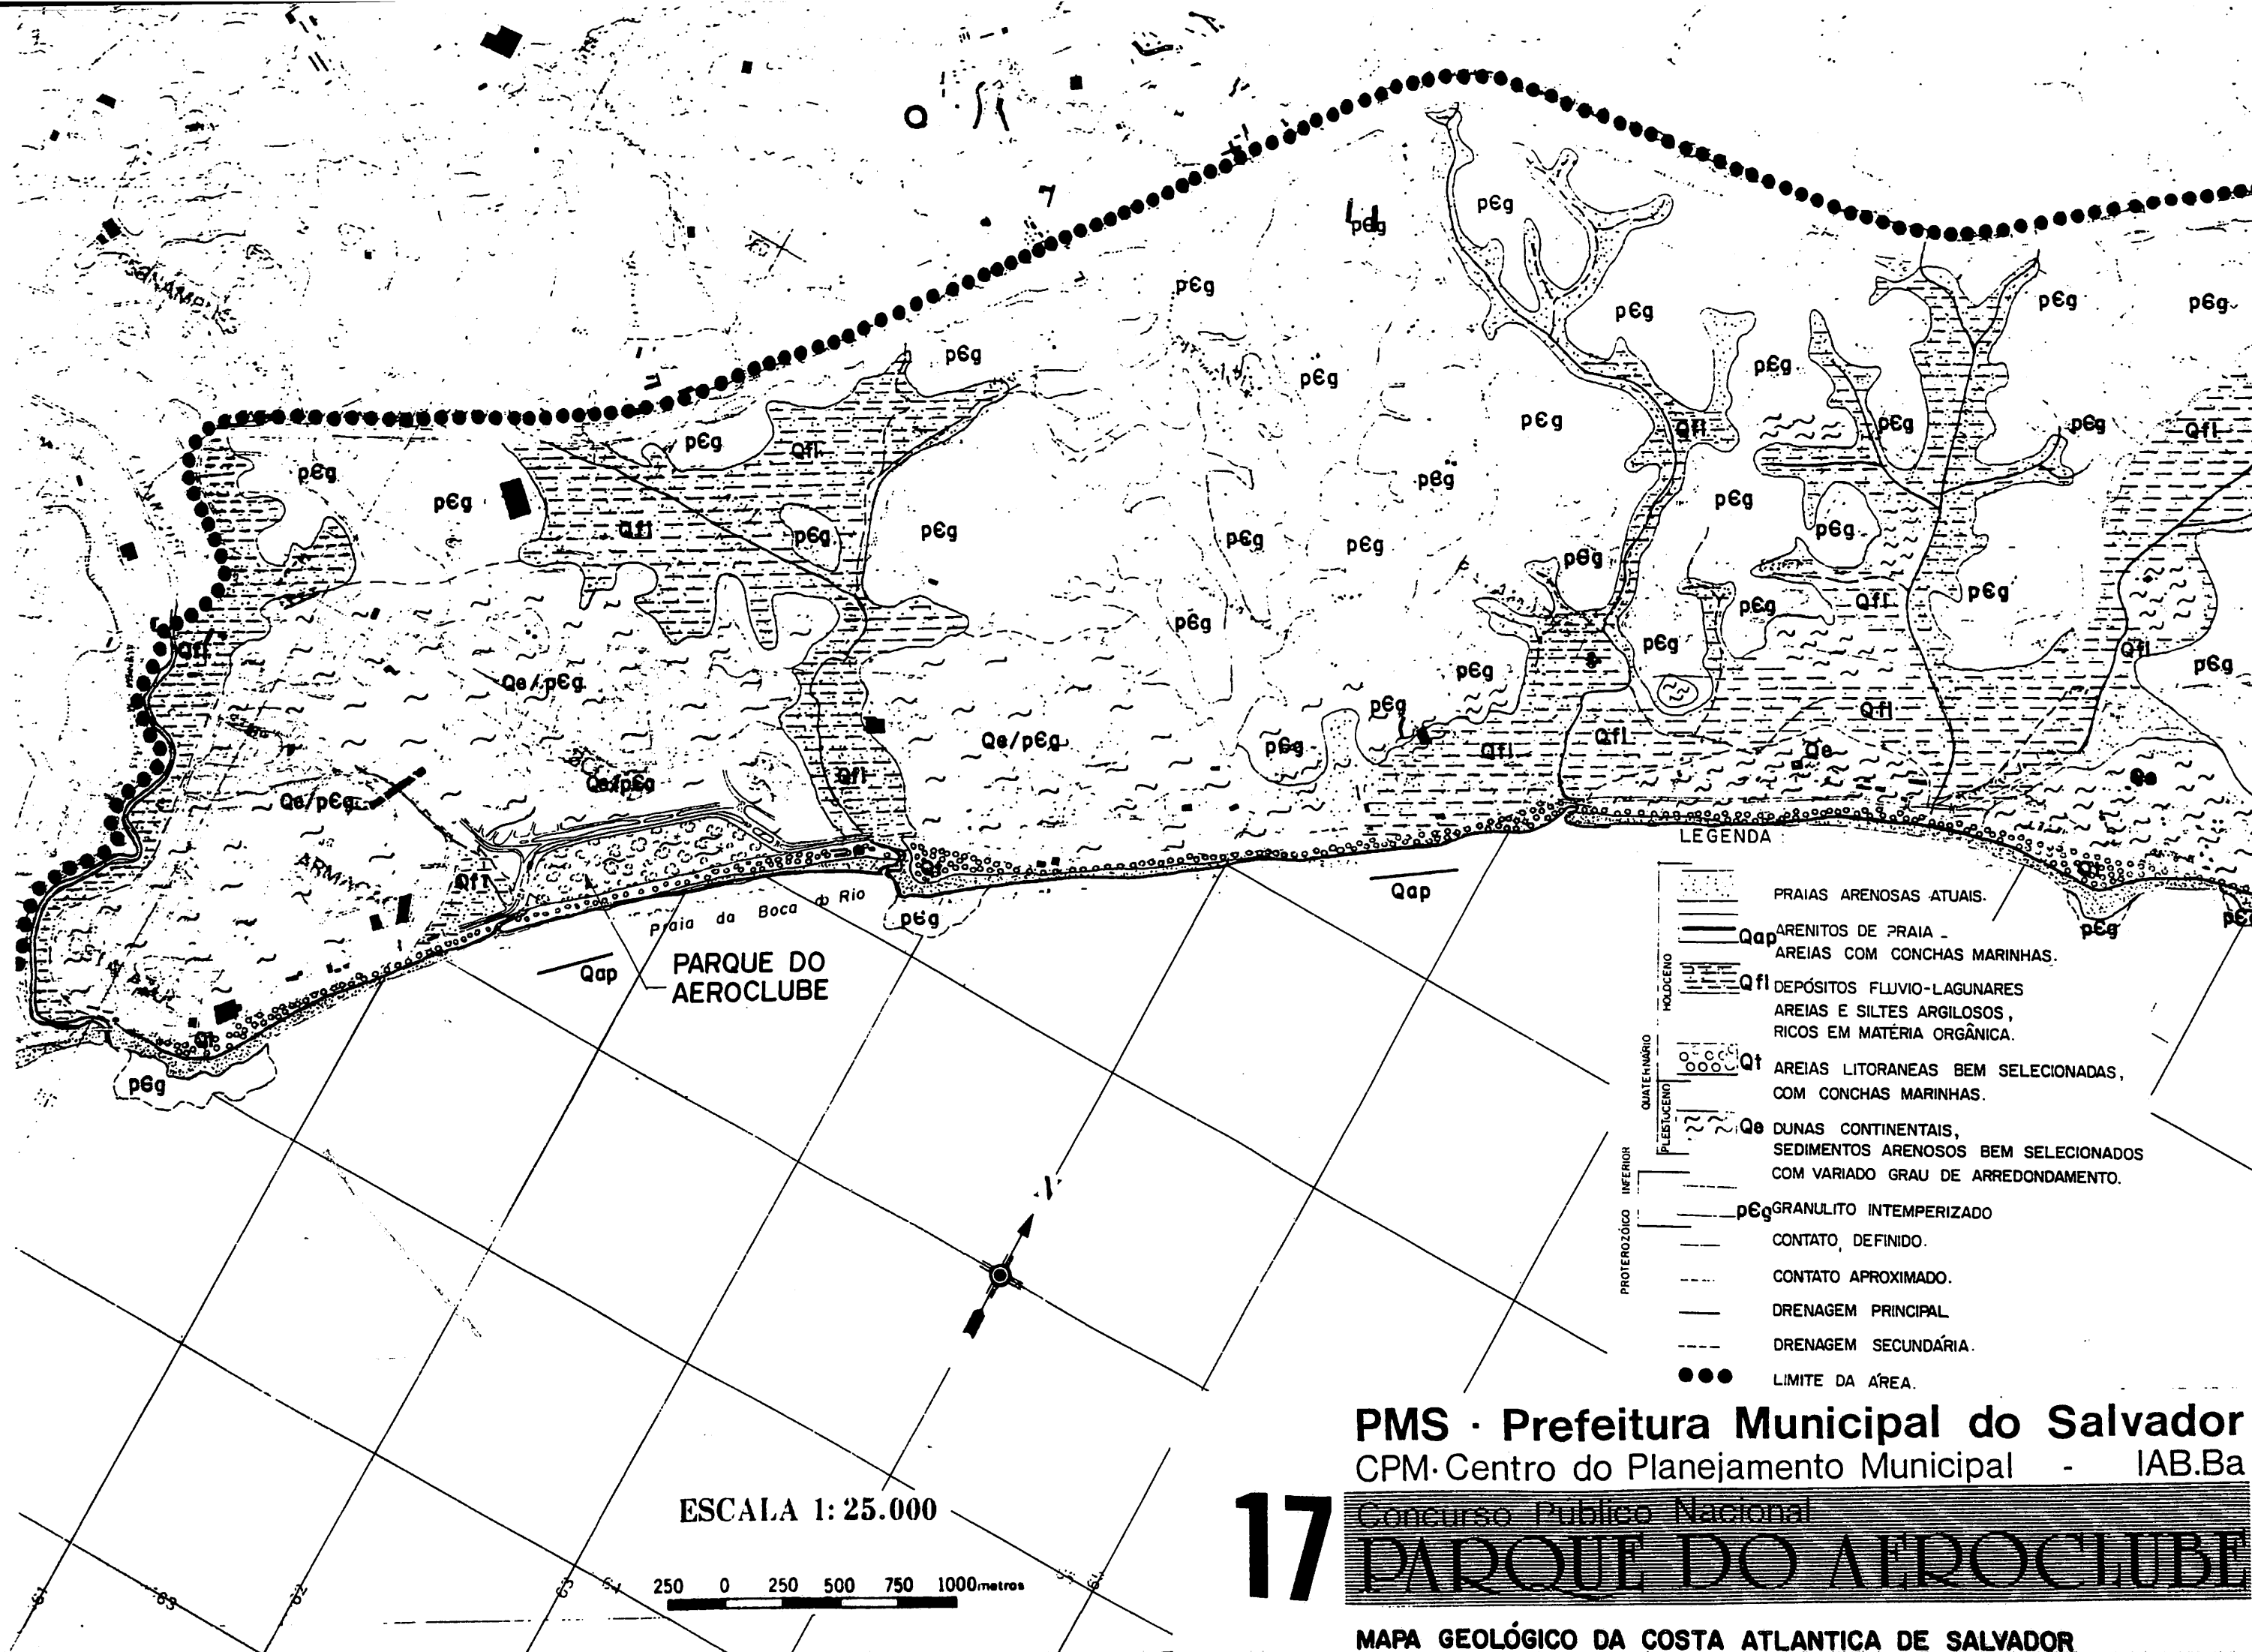


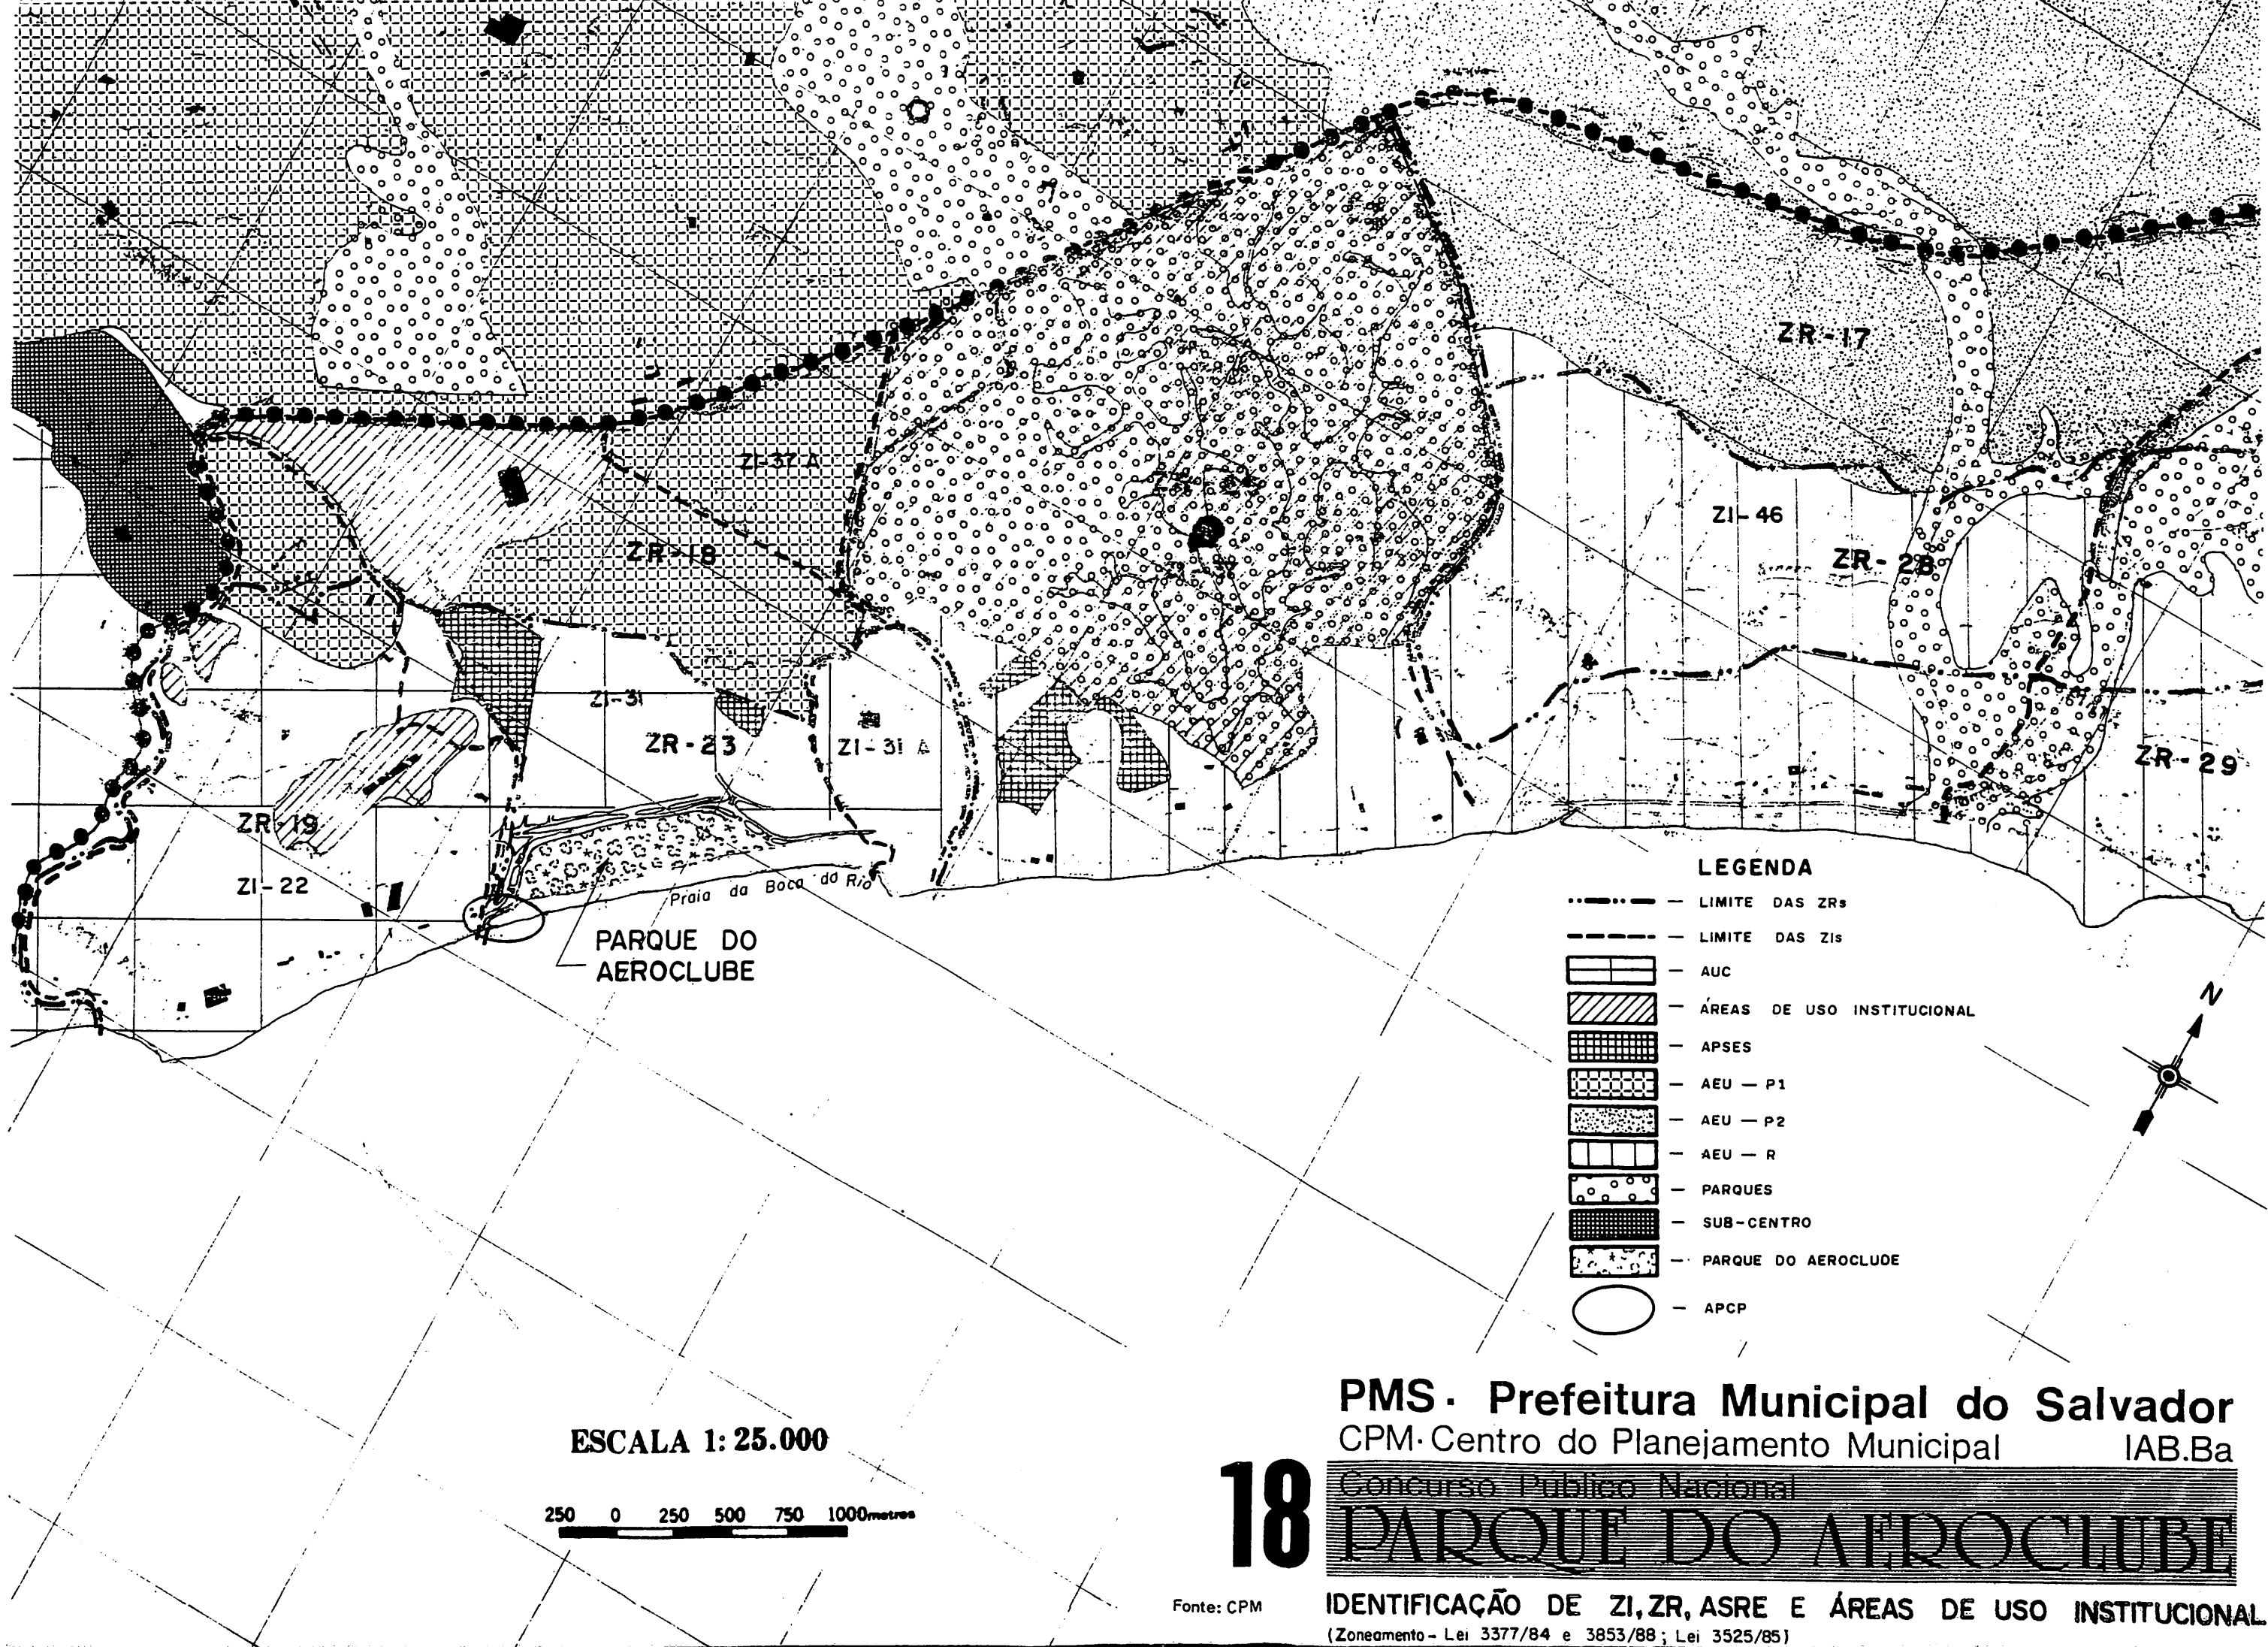


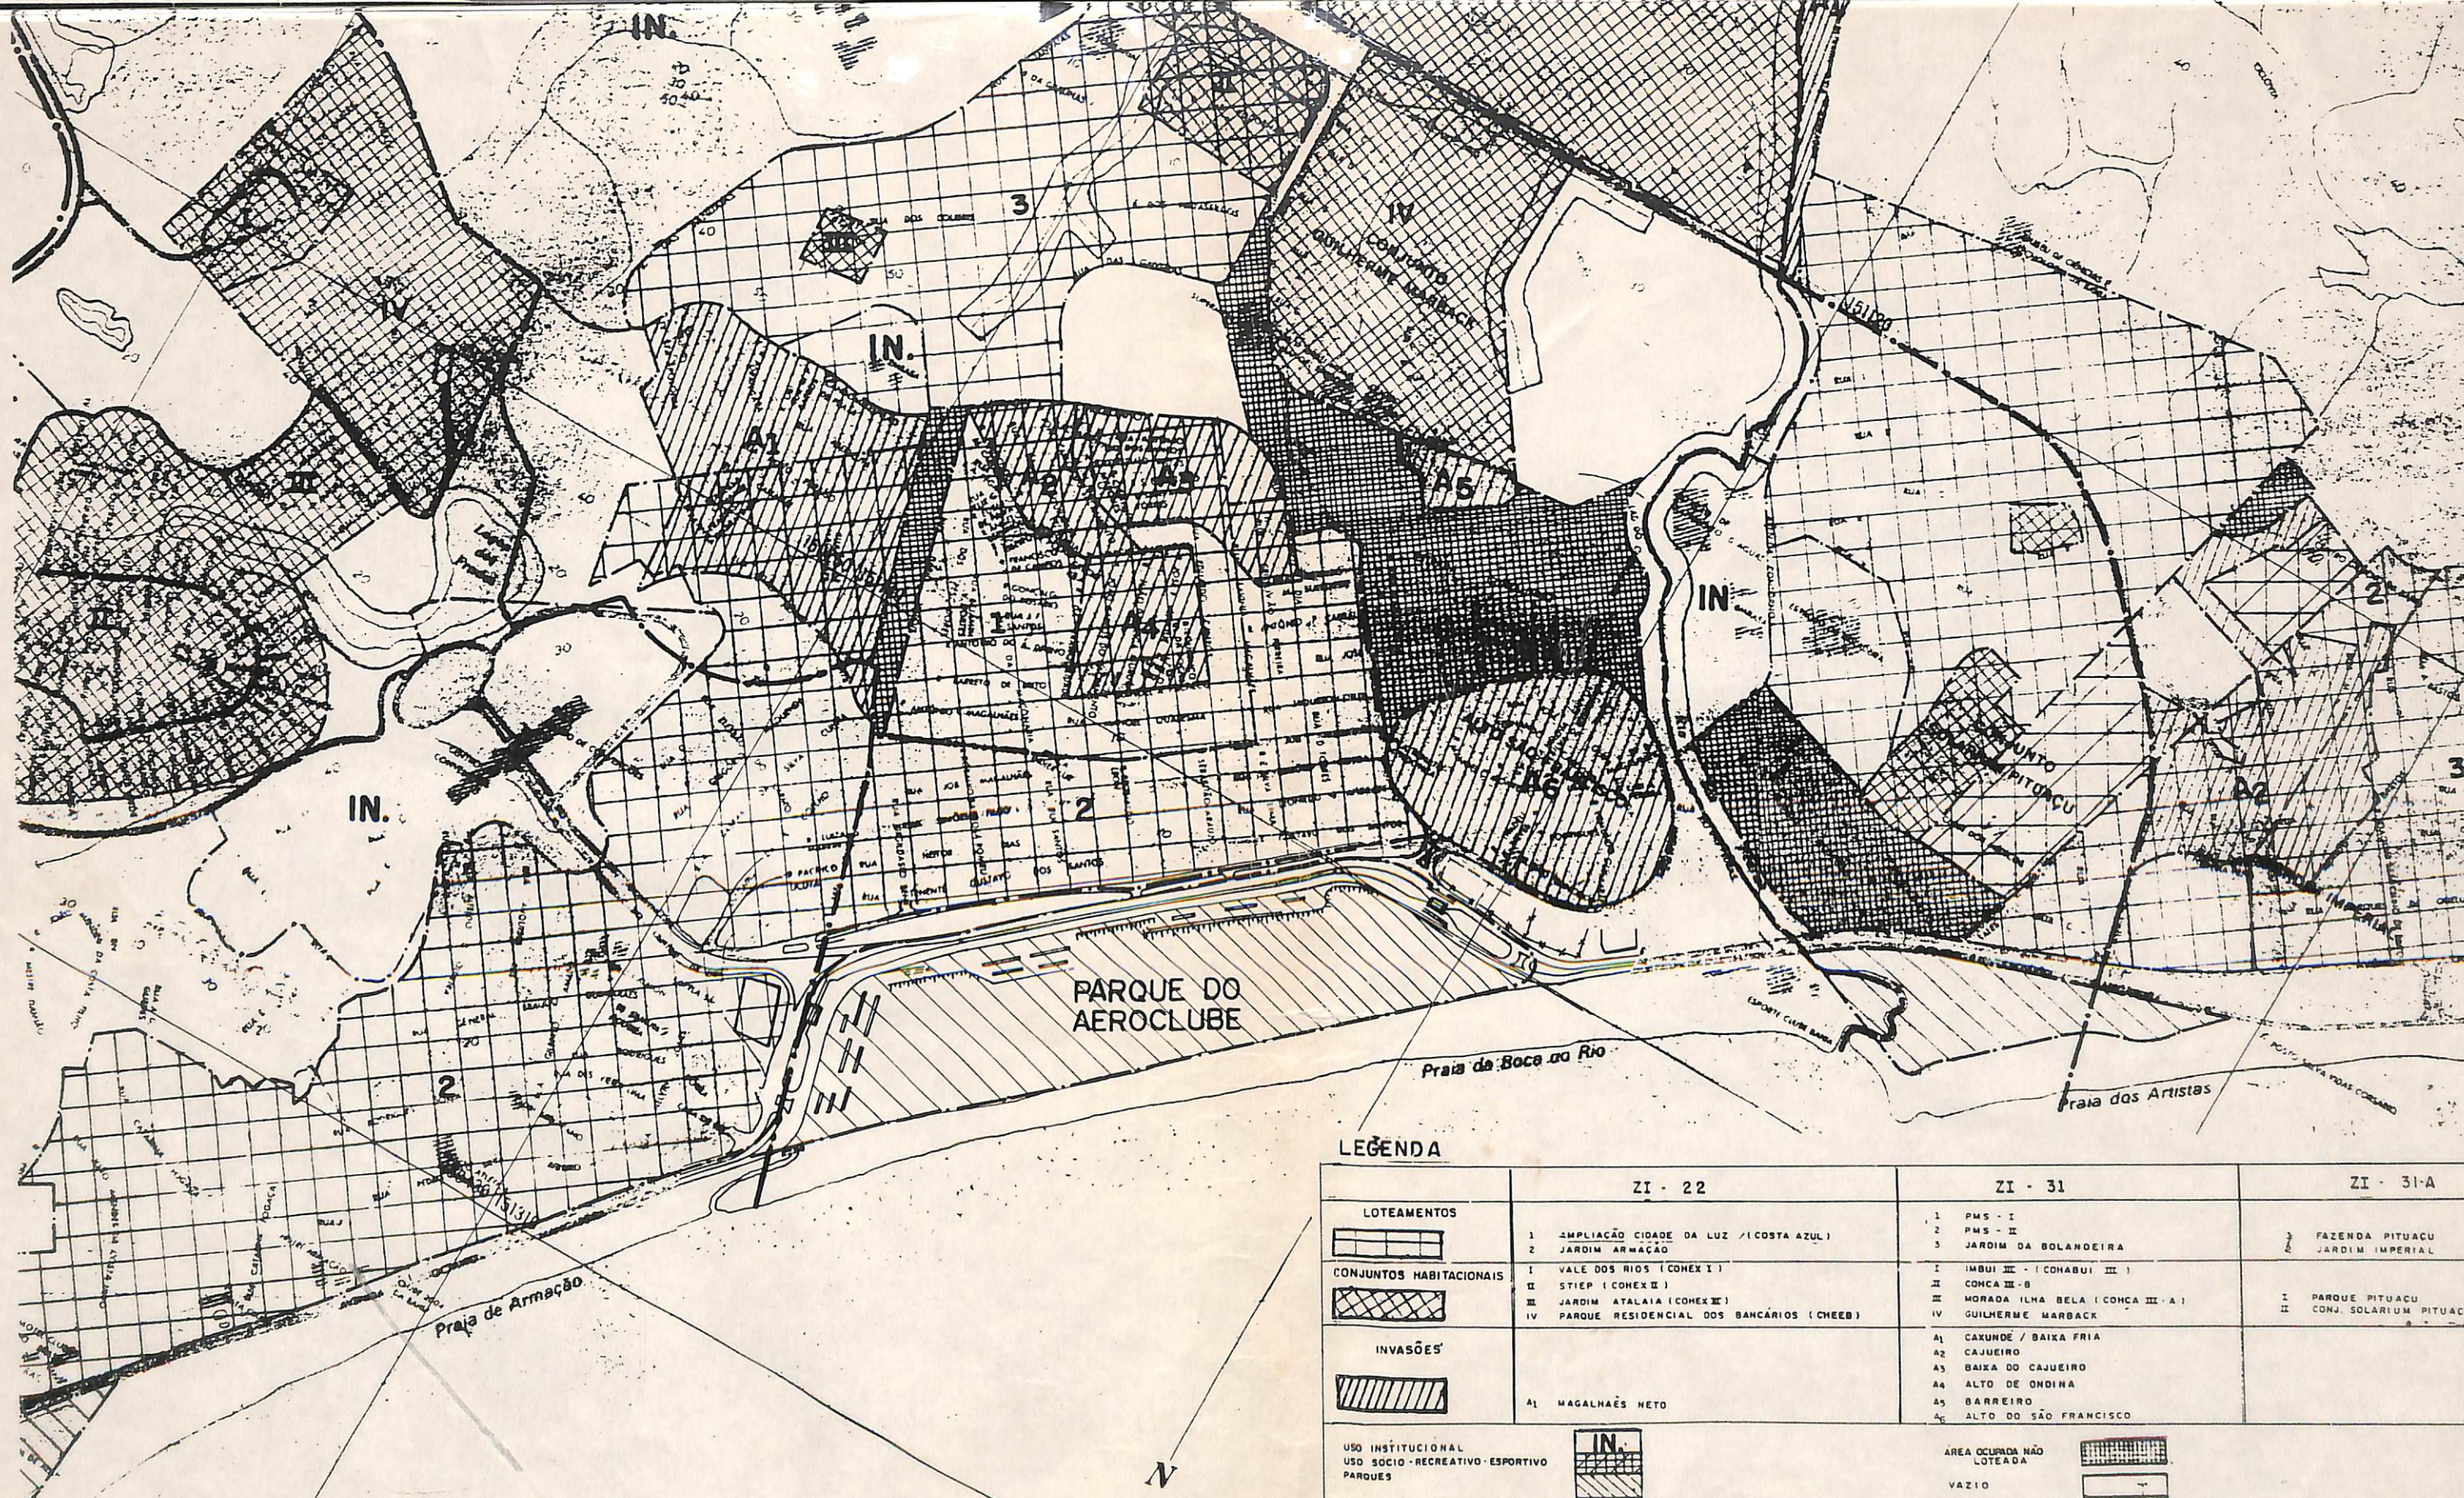

LEGENDA

	ZI - 22	ZI - 31	ZI - 31-A
LOTEAMENTOS	1 AMPLIAÇÃO CIDADE DA LUZ (COSTA AZUL) 2 JARDIM ARMAÇÃO	1 PMS - I 2 PMS - II 3 JARDIM DA BOLANDEIRA	1 FAZENDA PITUAÇU 2 JARDIM IMPERIAL
CONJUNTOS HABITACIONAIS	I VALE DOS RIOS (COHEX I) II STIEP (COHEX II) III JARDIM ATALAIA (COHEX III) IV PARQUE RESIDENCIAL DOS BANCÁRIOS (CHEEB)	I IMBUI III - (CONABUI III) II CONCA III - B III MORADA ILHA BELA (CONCA III - A) IV GUILHERME MARBACK	I PARQUE PITUAÇU II CONJ. SOLARIUM PITUAÇU
INVASÕES	A1 MAGALHÃES NETO	A1 CAXUNDE / BAIXA FRIA A2 CAJUEIRO A3 BAIXA DO CAJUEIRO A4 ALTO DE ONDINA A5 BARREIRO A6 ALTO DO SÃO FRANCISCO	
USO INSTITUCIONAL USO SOCIO-RECREATIVO-ESPORTIVO PARQUES	IN.	AREA OCUPADA NÃO LOTEADA VAZIO	


ESCALA 1:10.000

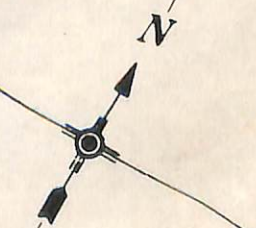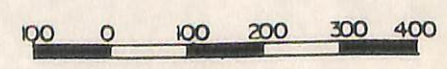

PMS - Prefeitura Municipal do Salvador
CPM - Centro do Planejamento Municipal - IAB.Ba

19 Concurso Público Nacional PARQUE DO AEROCLUBE

QUALIFICAÇÃO DE SUB-ÁREAS

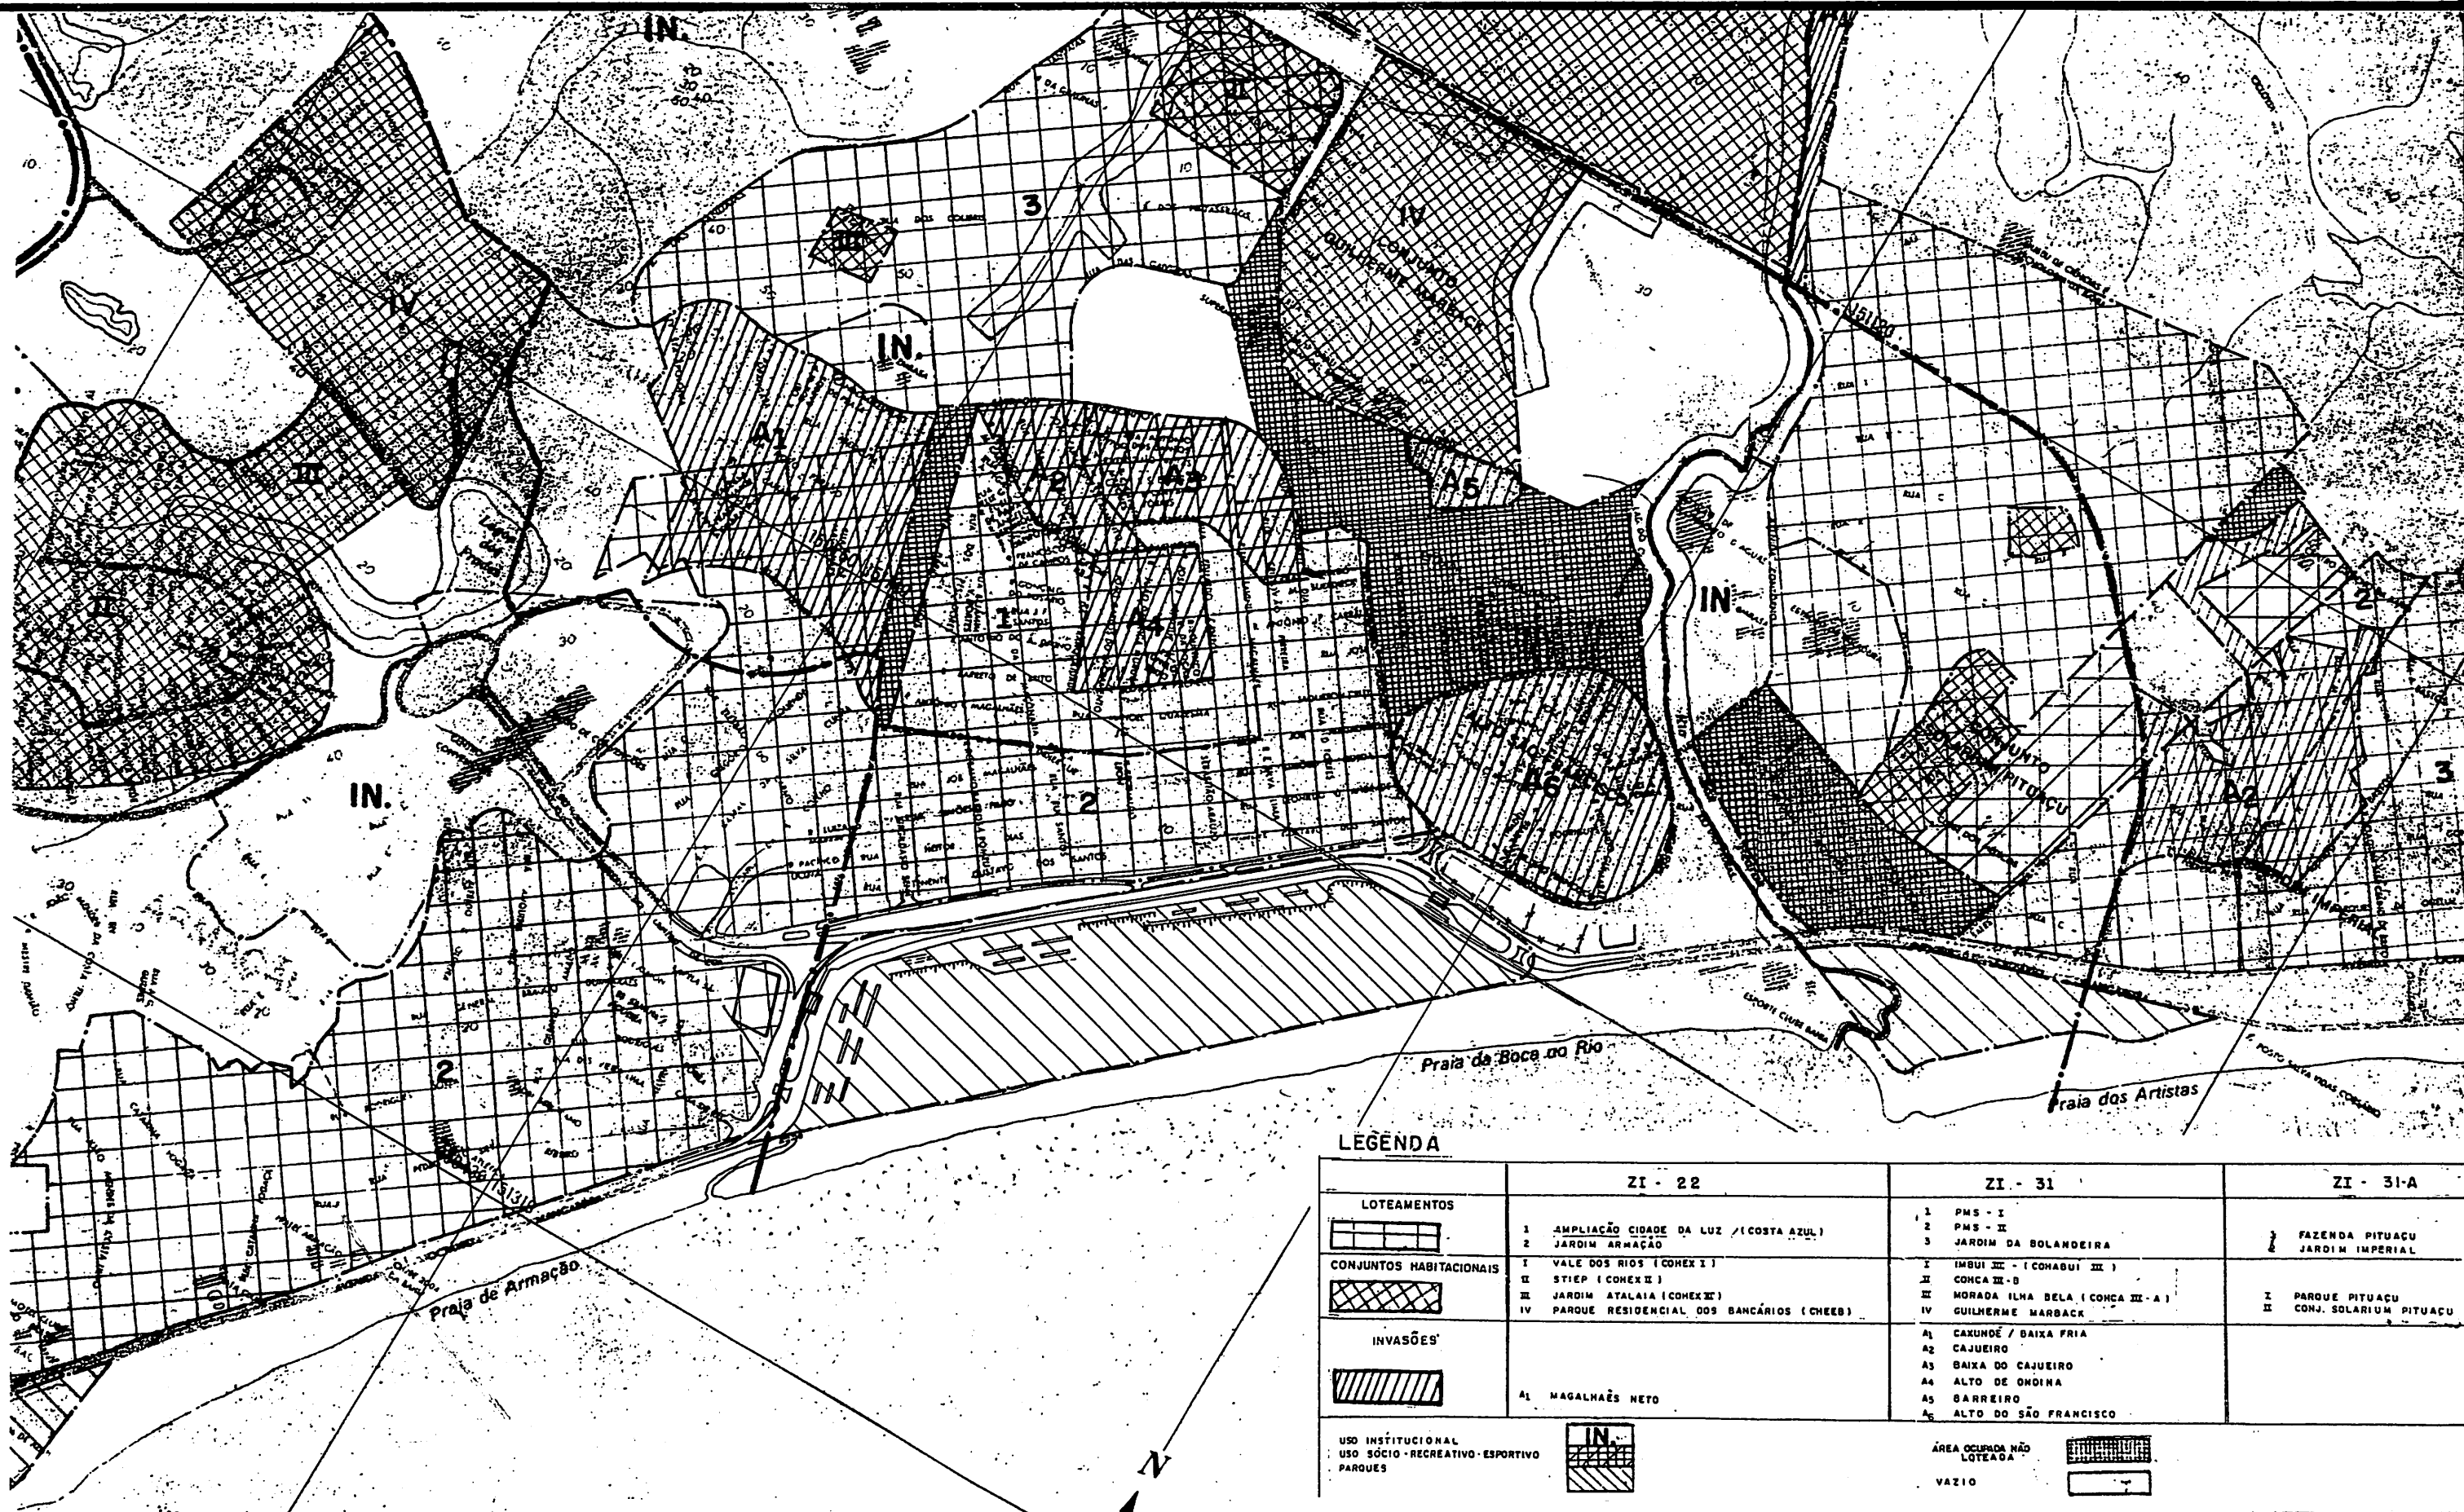


ESCALA 1:10.000

100 0 100 200 300 400

19

PMS - Prefeitura Municipal do Salvador
CPM - Centro do Planejamento Municipal - IAB.Ba
Concurso Público Nacional
PARQUE DO AROCLUBE

QUALIFICAÇÃO DE SUB-ÁREAS

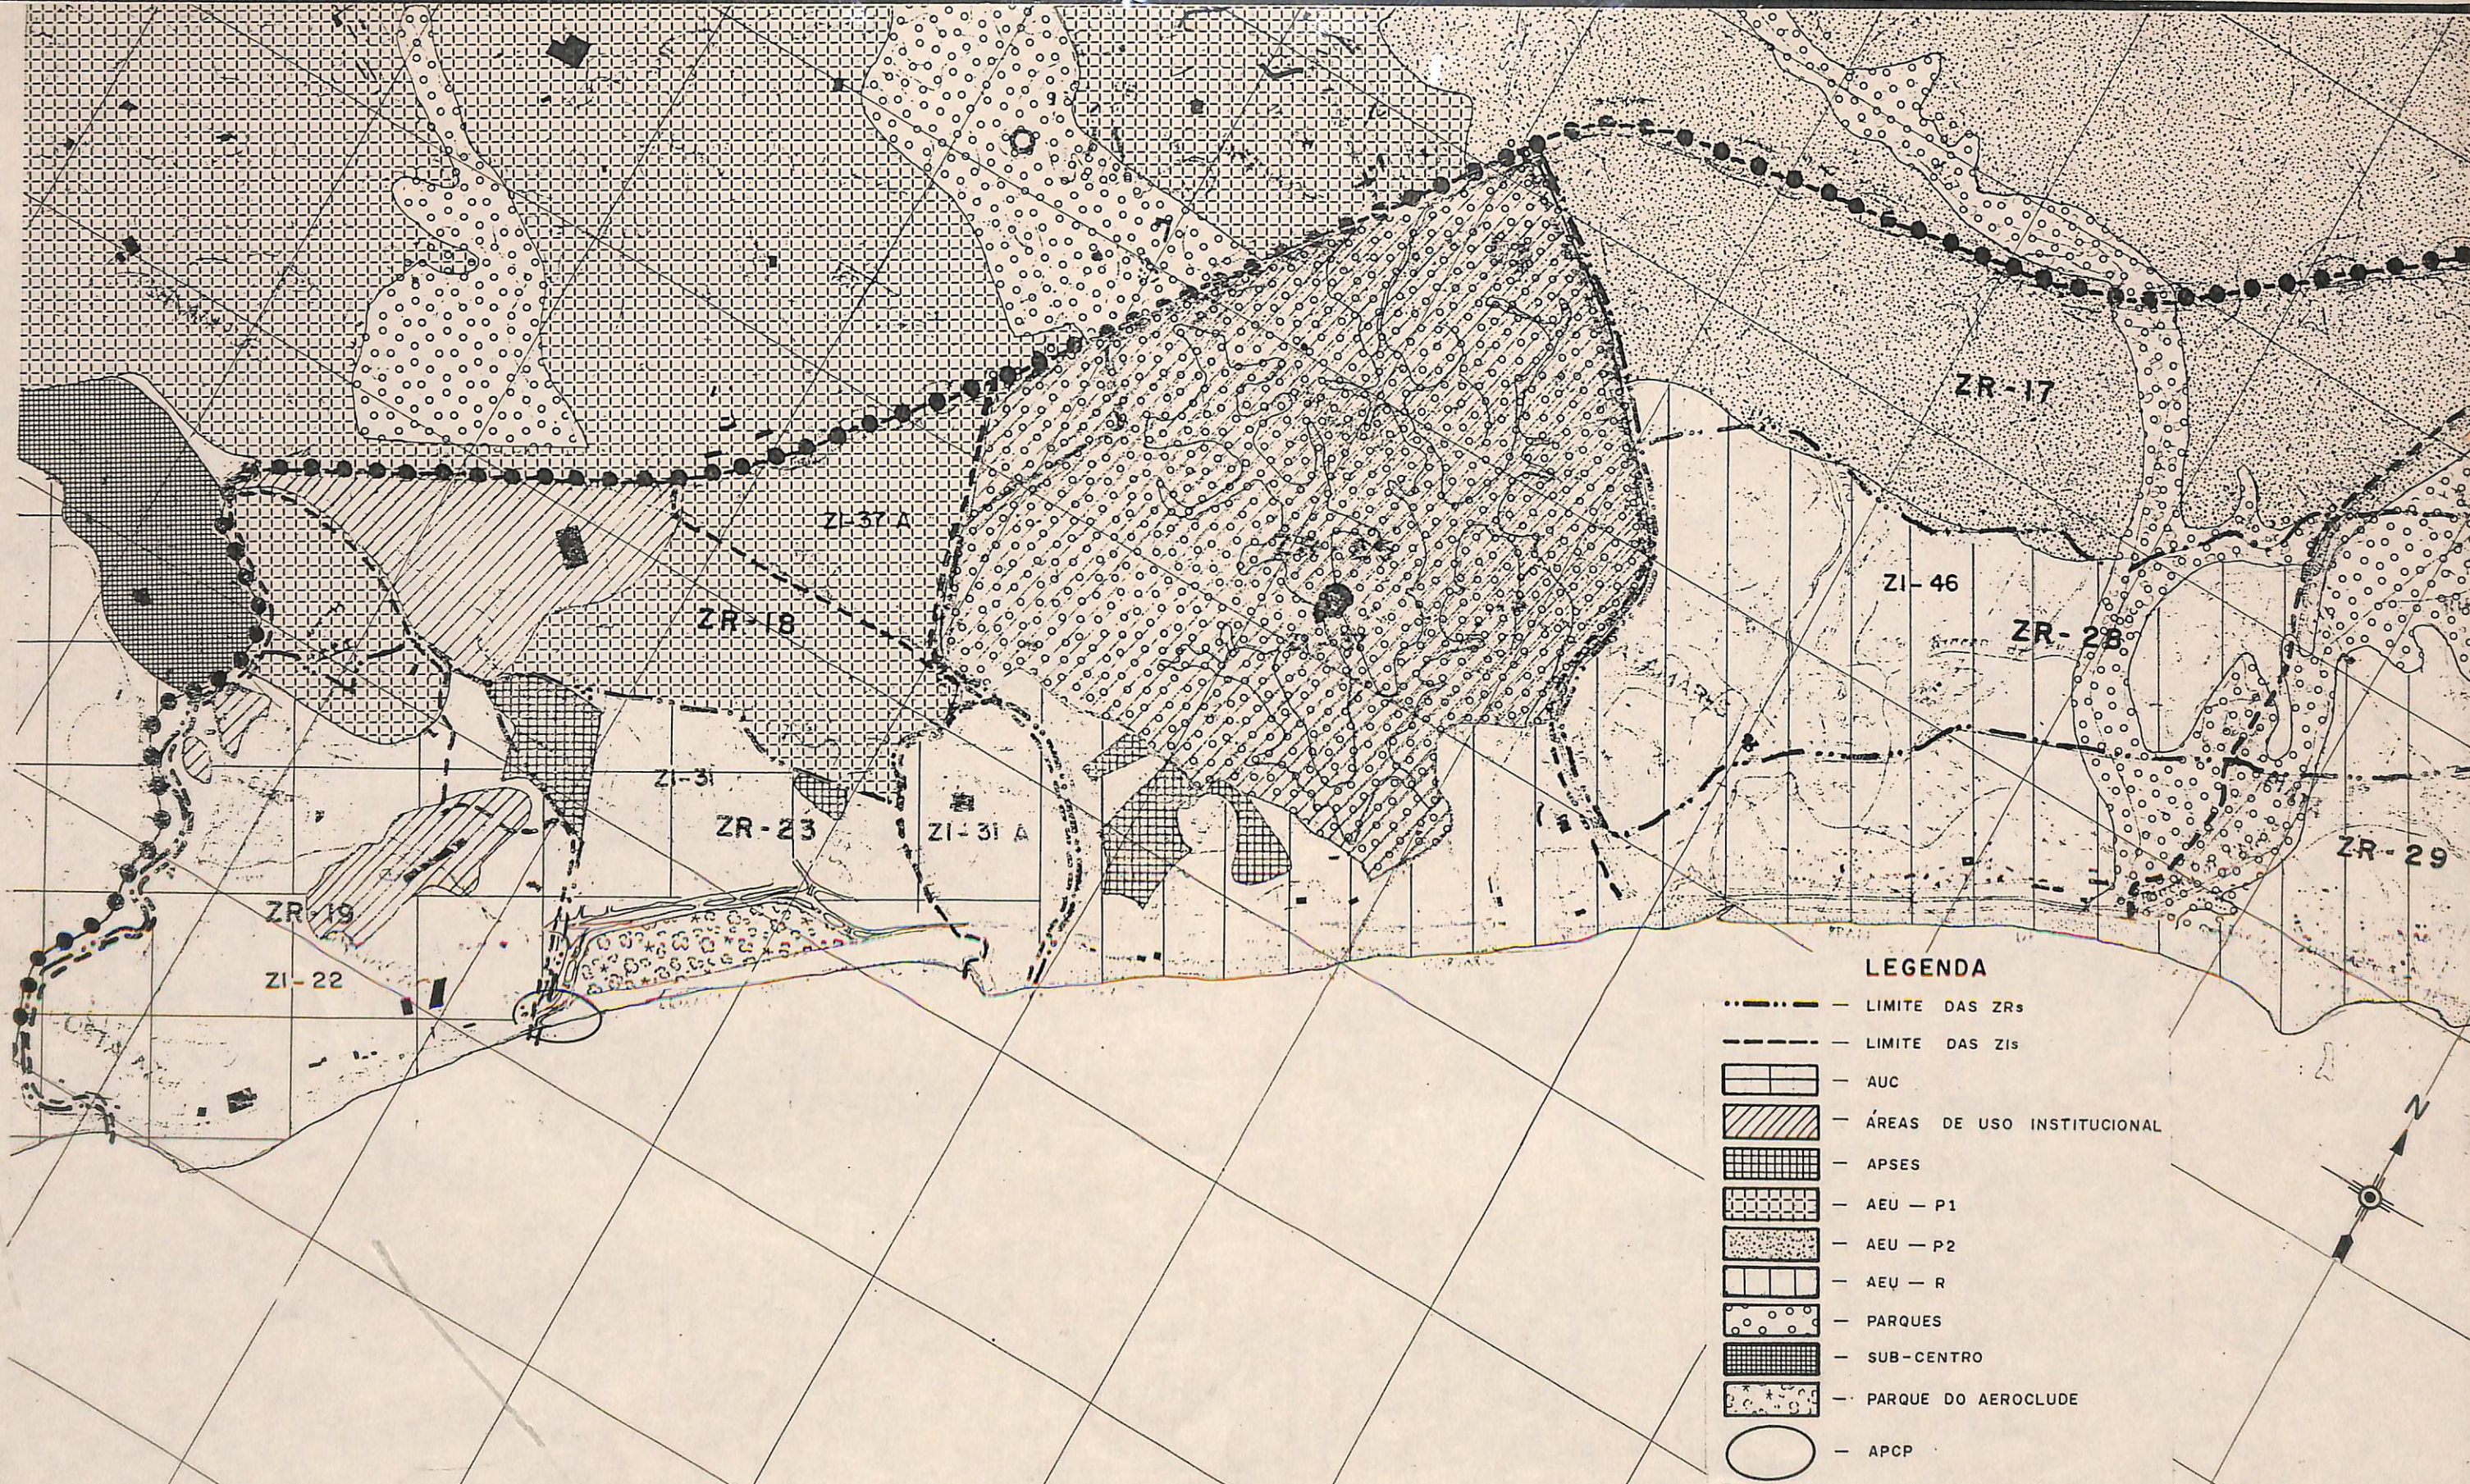

ESCALA 1: 25.000

250 0 250 500 750 1000 metros

18


PMS - Prefeitura Municipal do Salvador


CPM - Centro do Planejamento Municipal - IAB.Ba

Concurso Público Nacional

PARQUE DO AEROCLUBE


IDENTIFICAÇÃO DE ZI, ZR, ASRE E ÁREAS INSTITUCIONAL

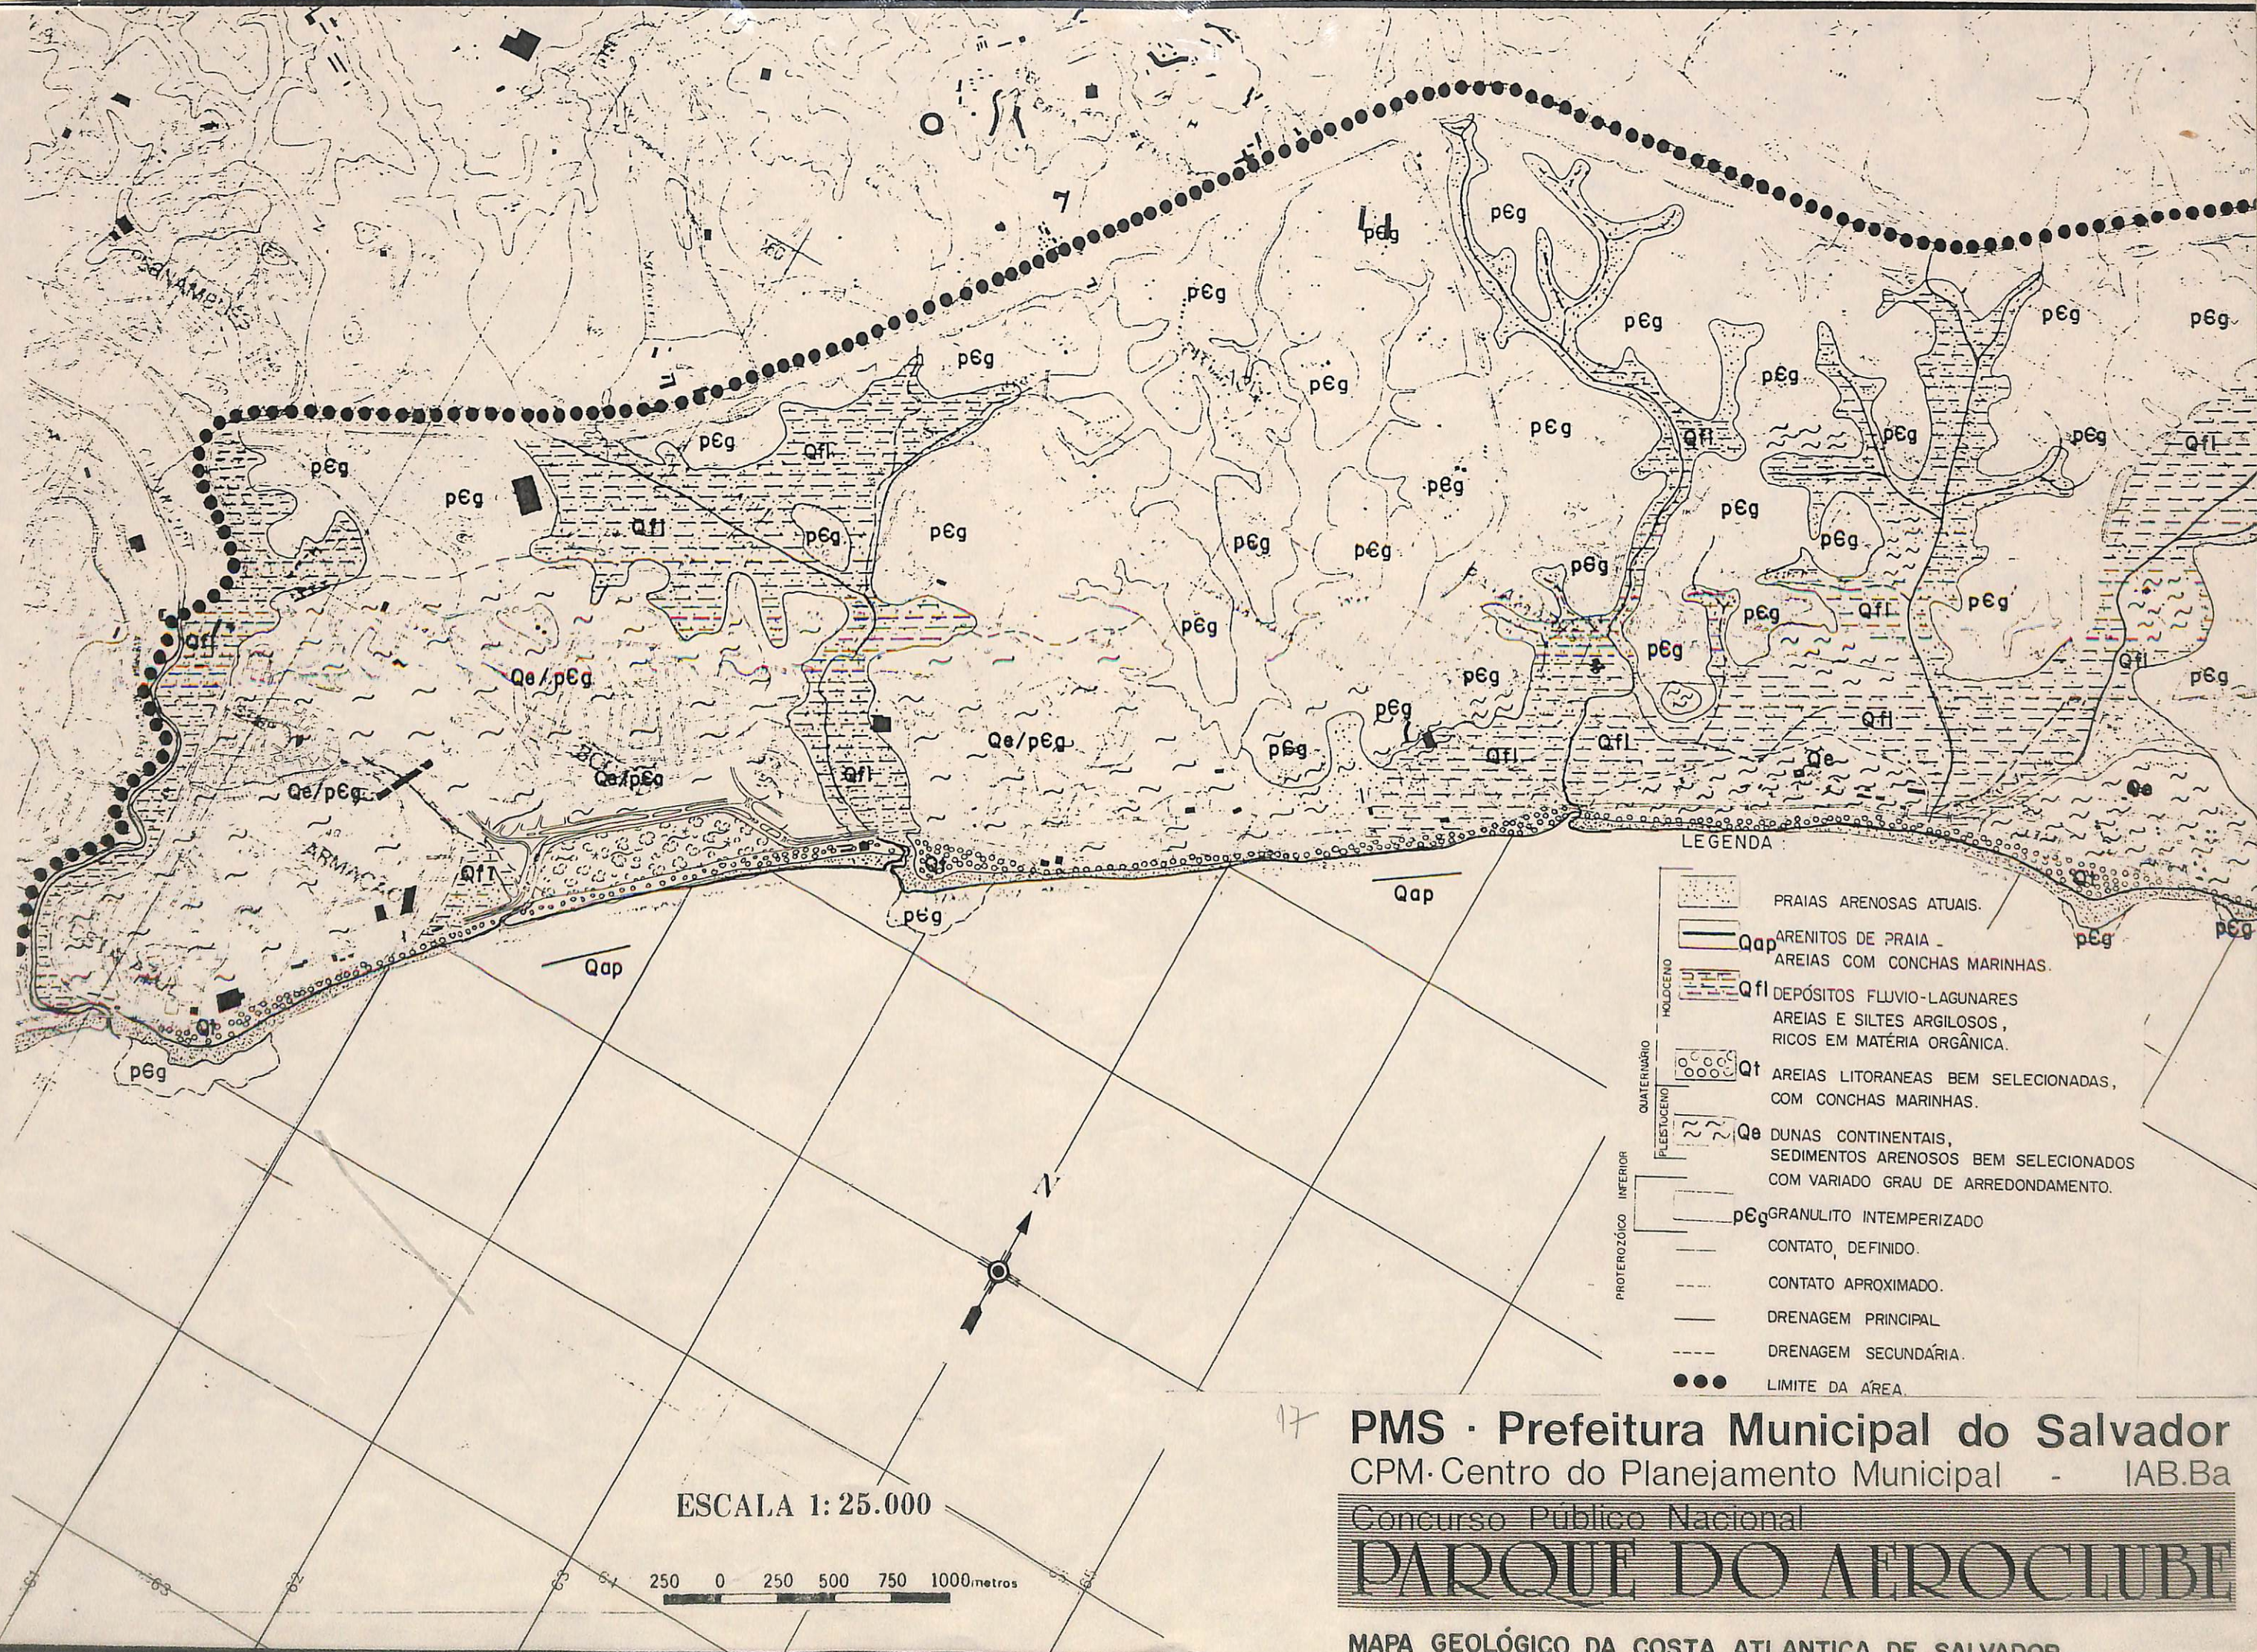

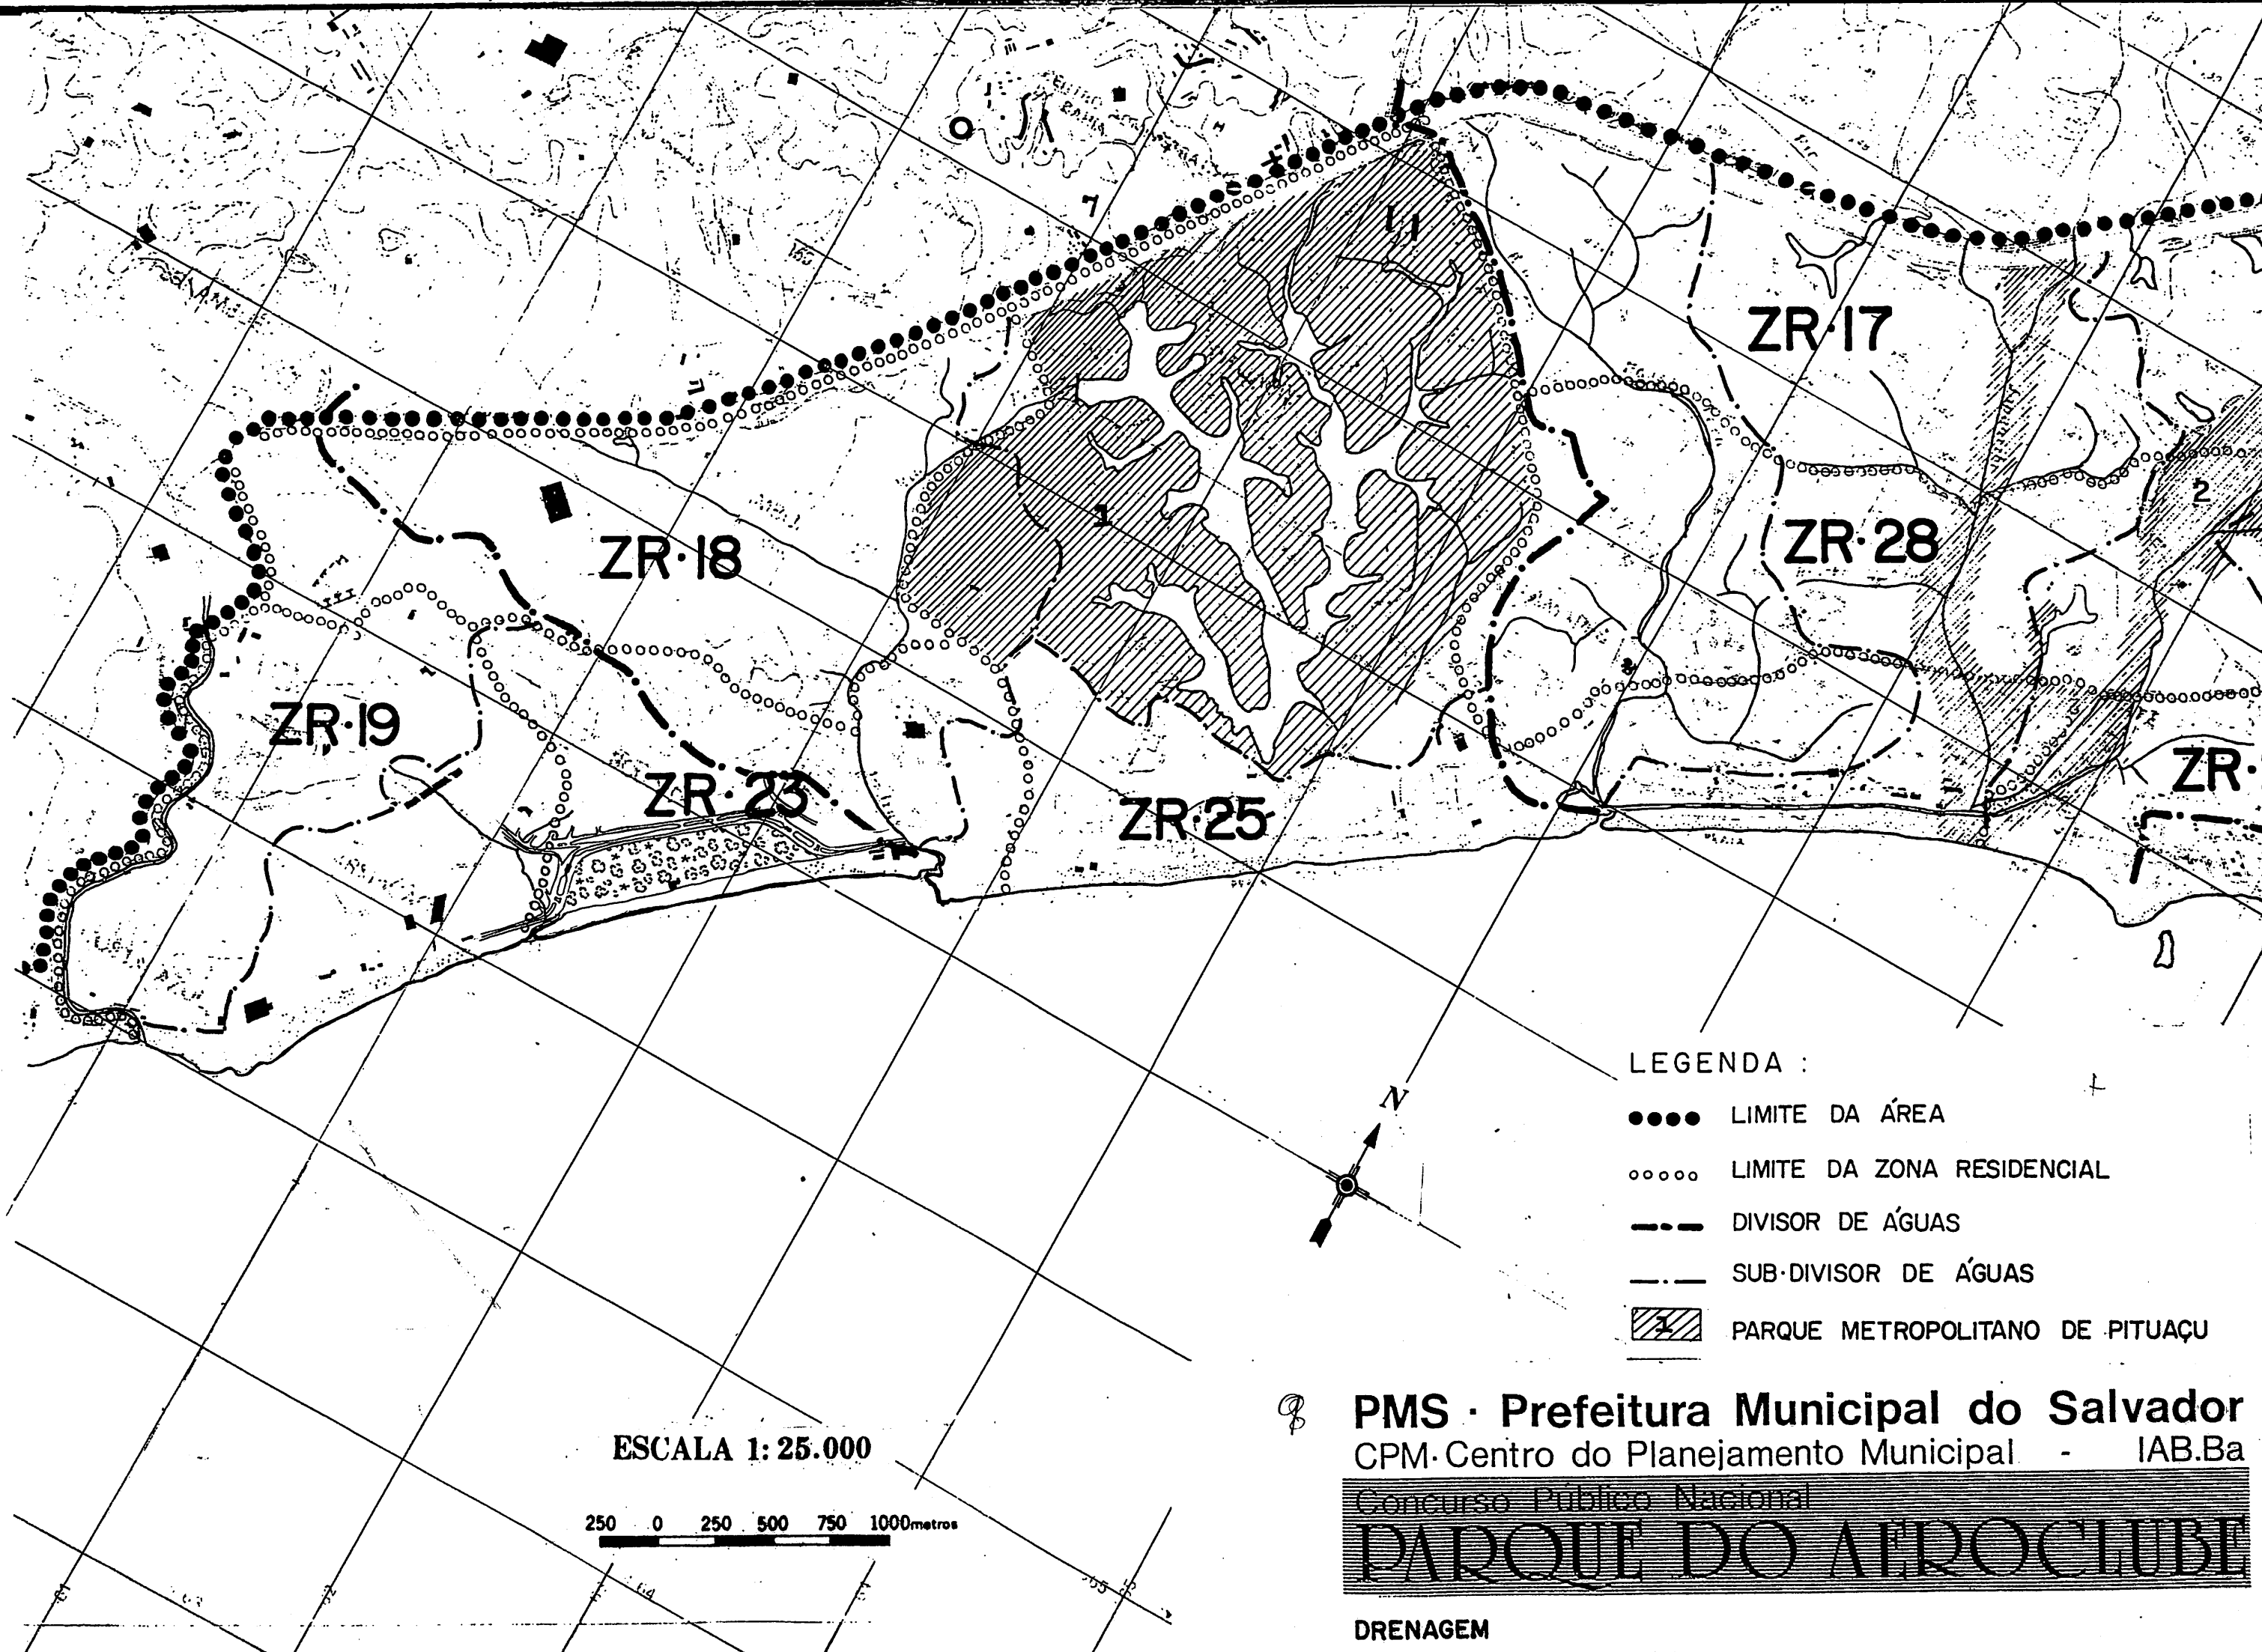



- LEGENDA :
- LIMITE DA ÁREA
 - LIMITE DA ZONA RESIDENCIAL
 - DIVISOR DE ÁGUAS
 - .-.- SUB-DIVISOR DE ÁGUAS
 -  PARQUE METROPOLITANO DE PITUAÇU


ESCALA 1: 25.000

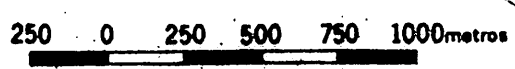


 **PMS · Prefeitura Municipal do Salvador**
CPM · Centro do Planejamento Municipal - IAB.Ba
Concurso Público Nacional
PARQUE DO AERoclube
DRENAGEM

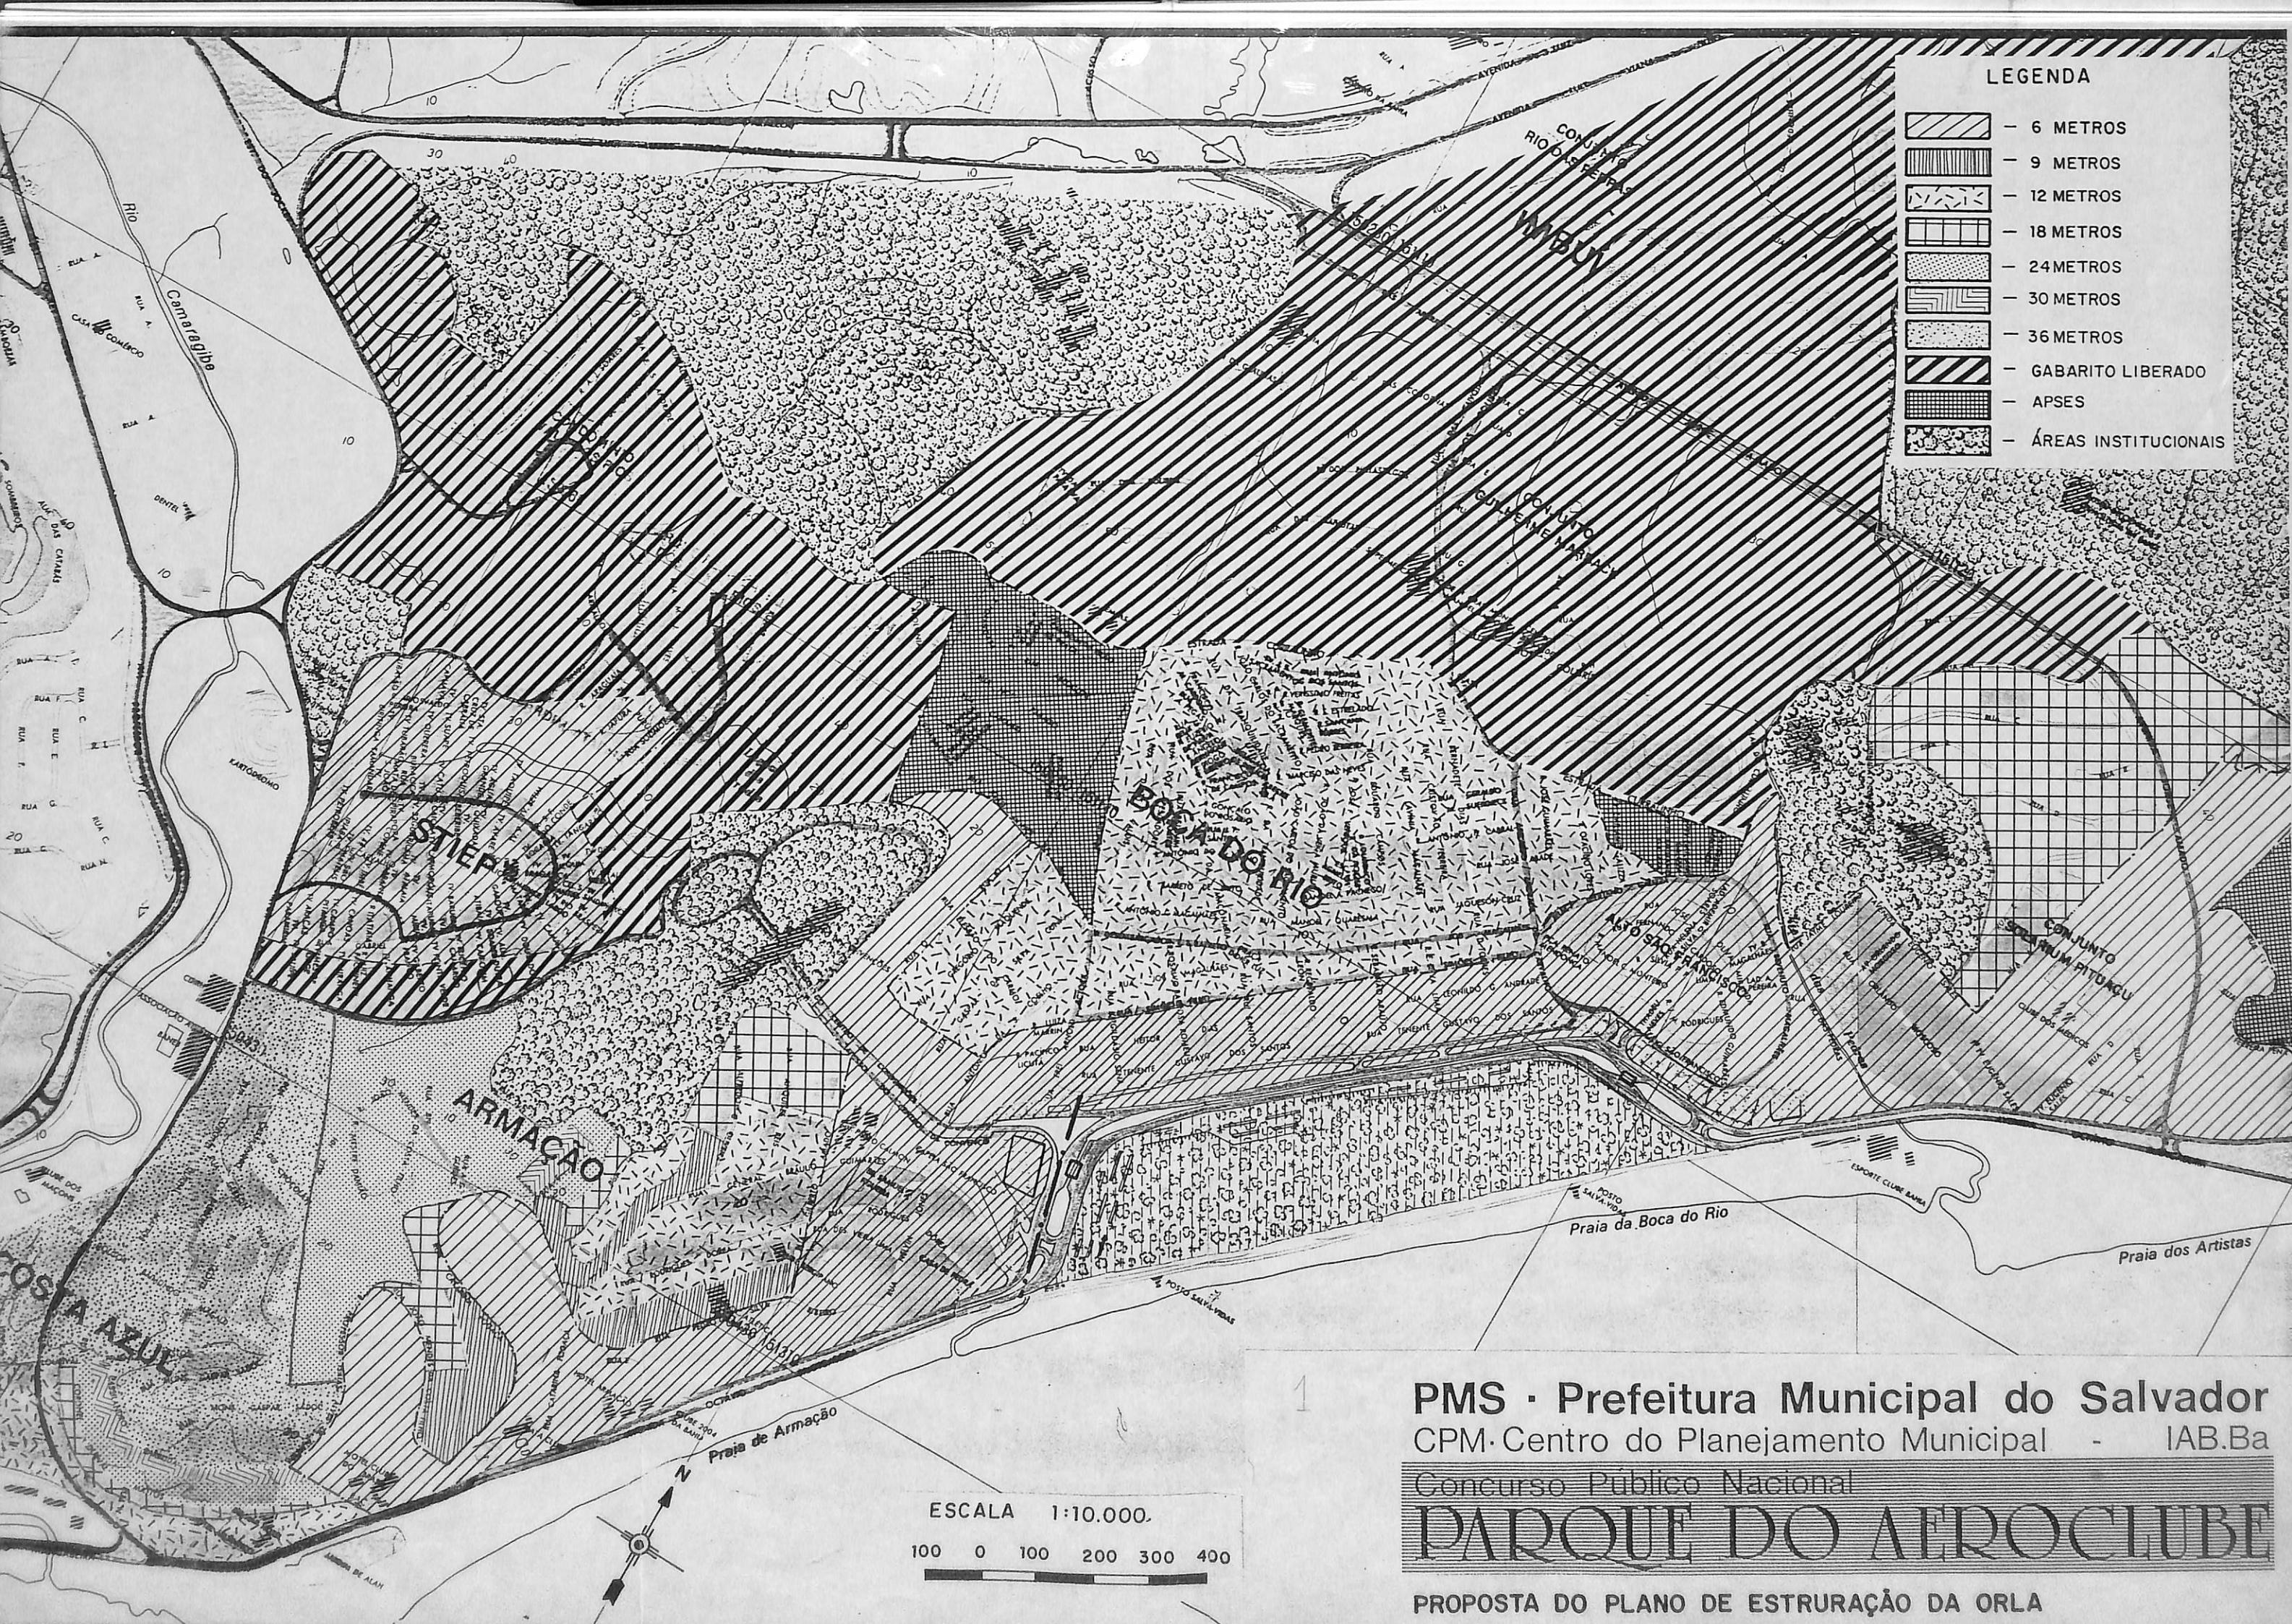

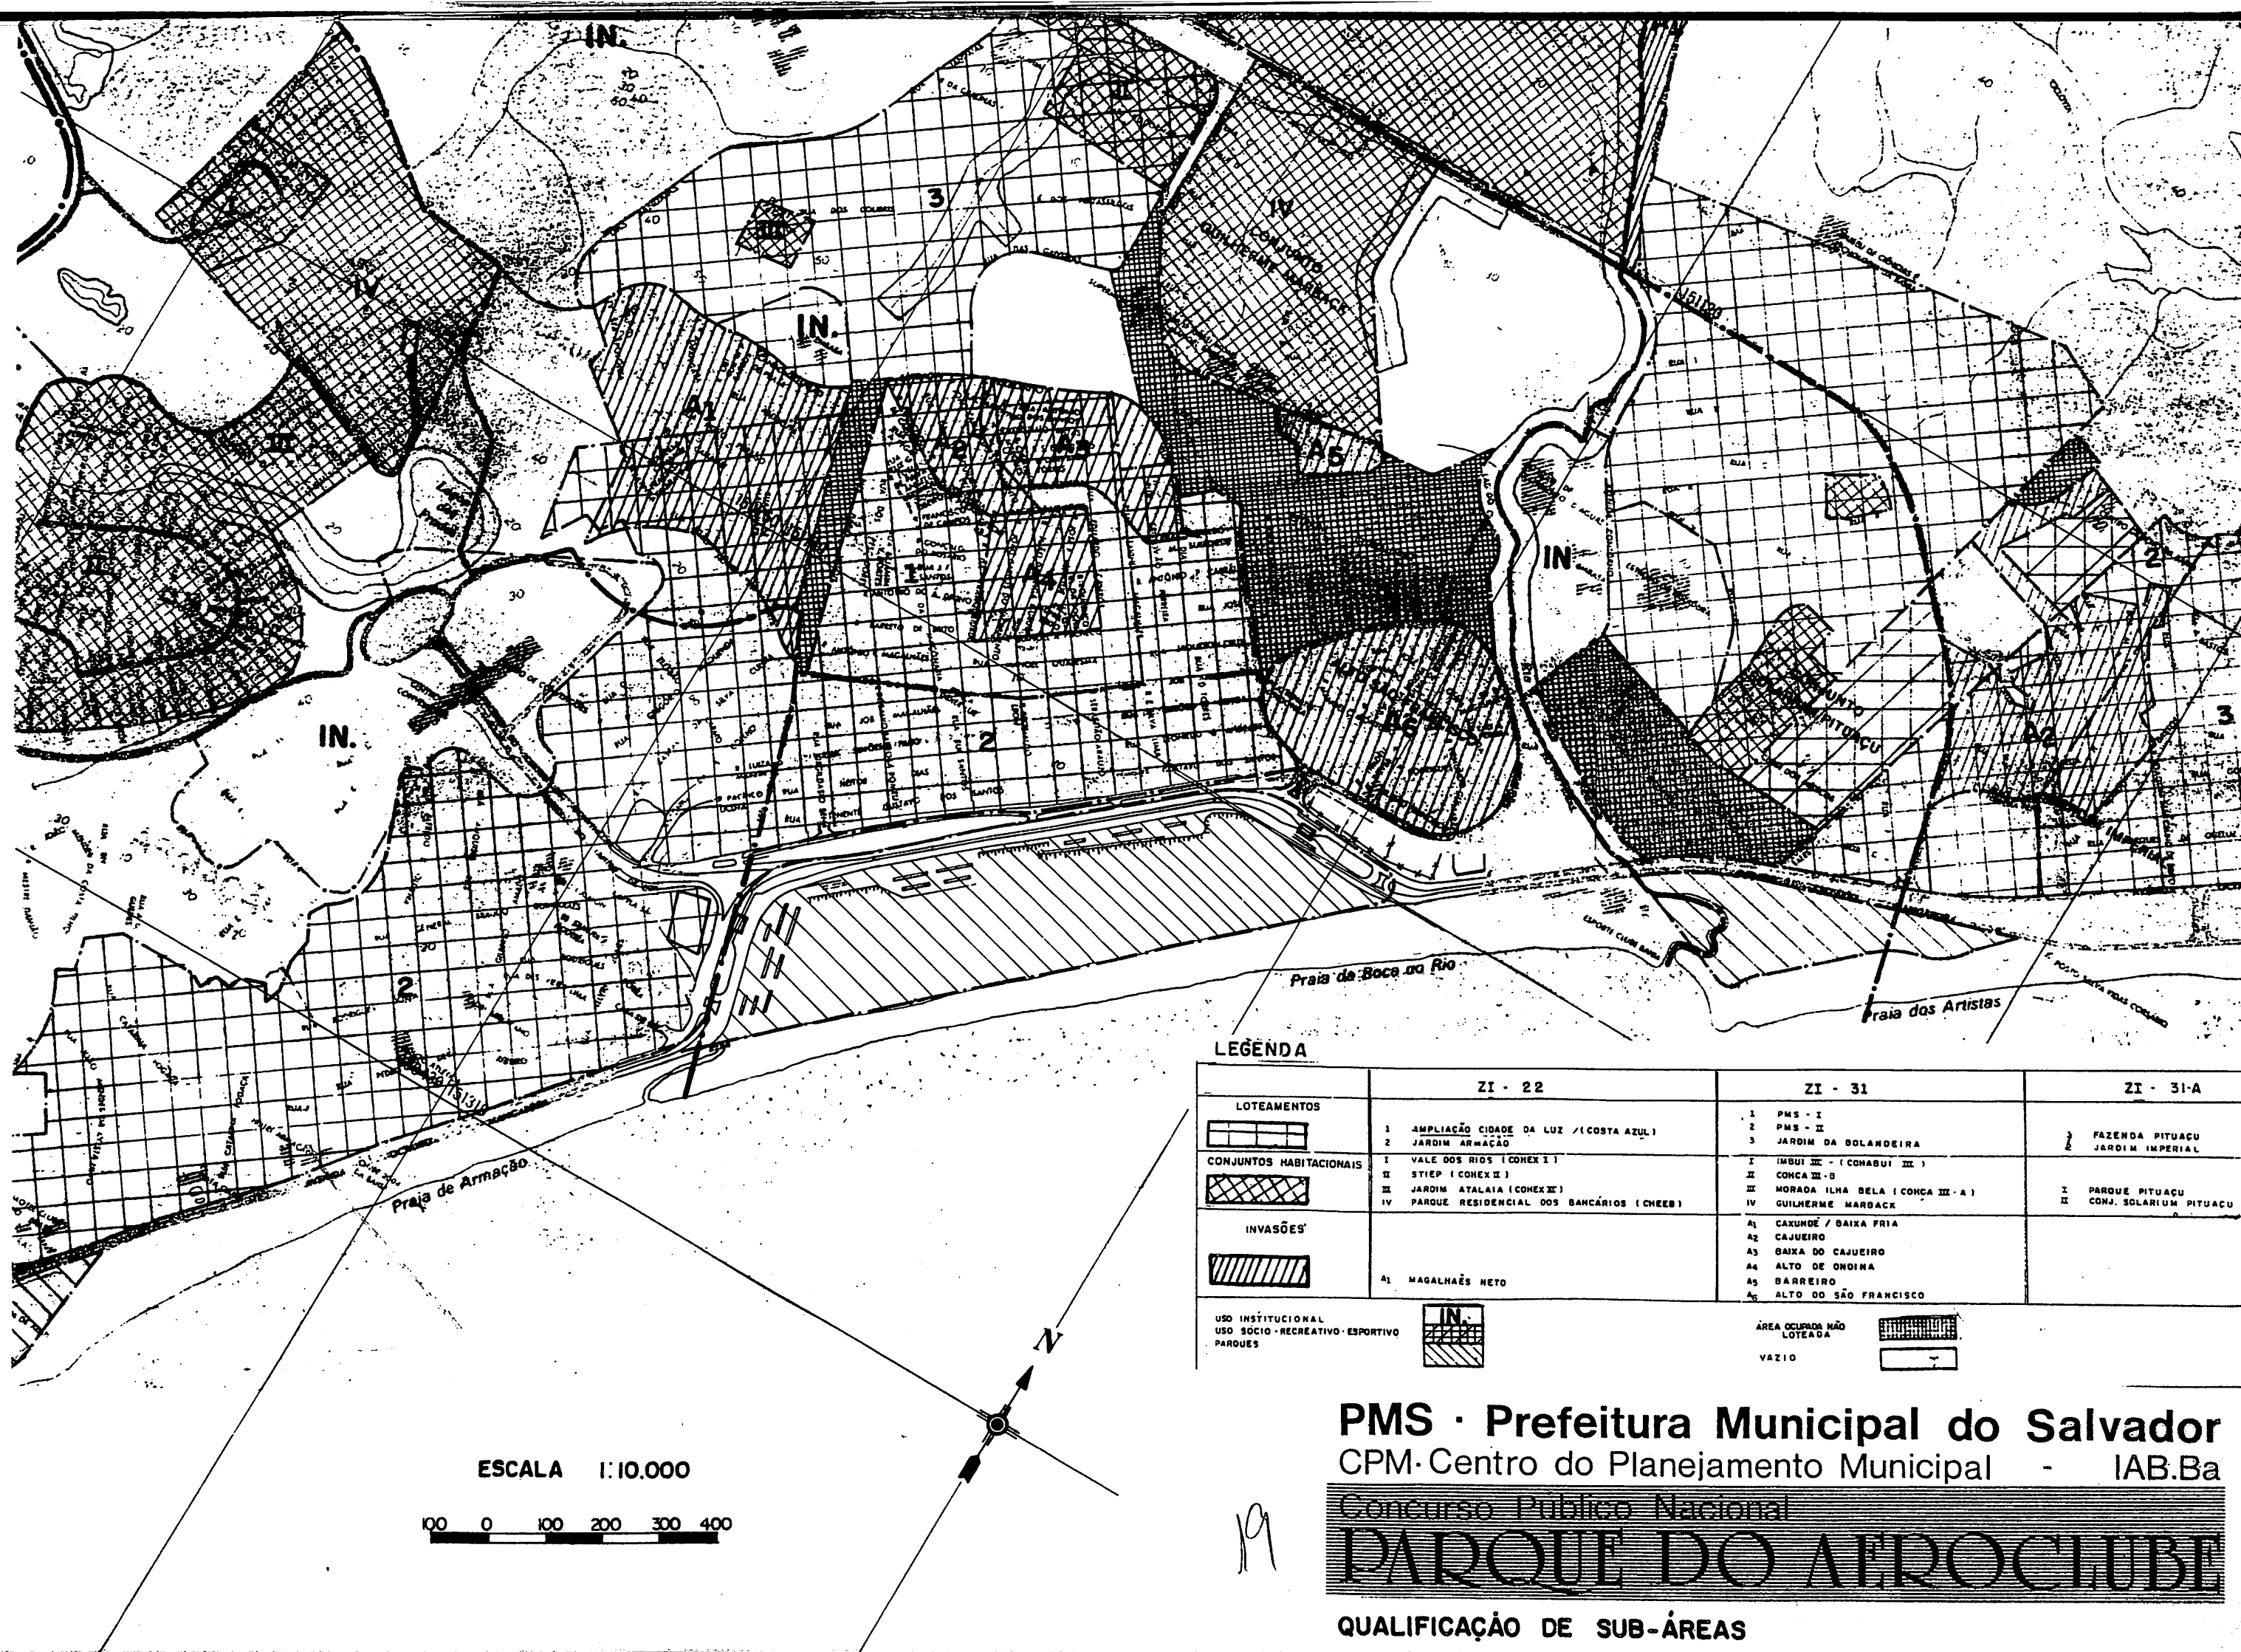


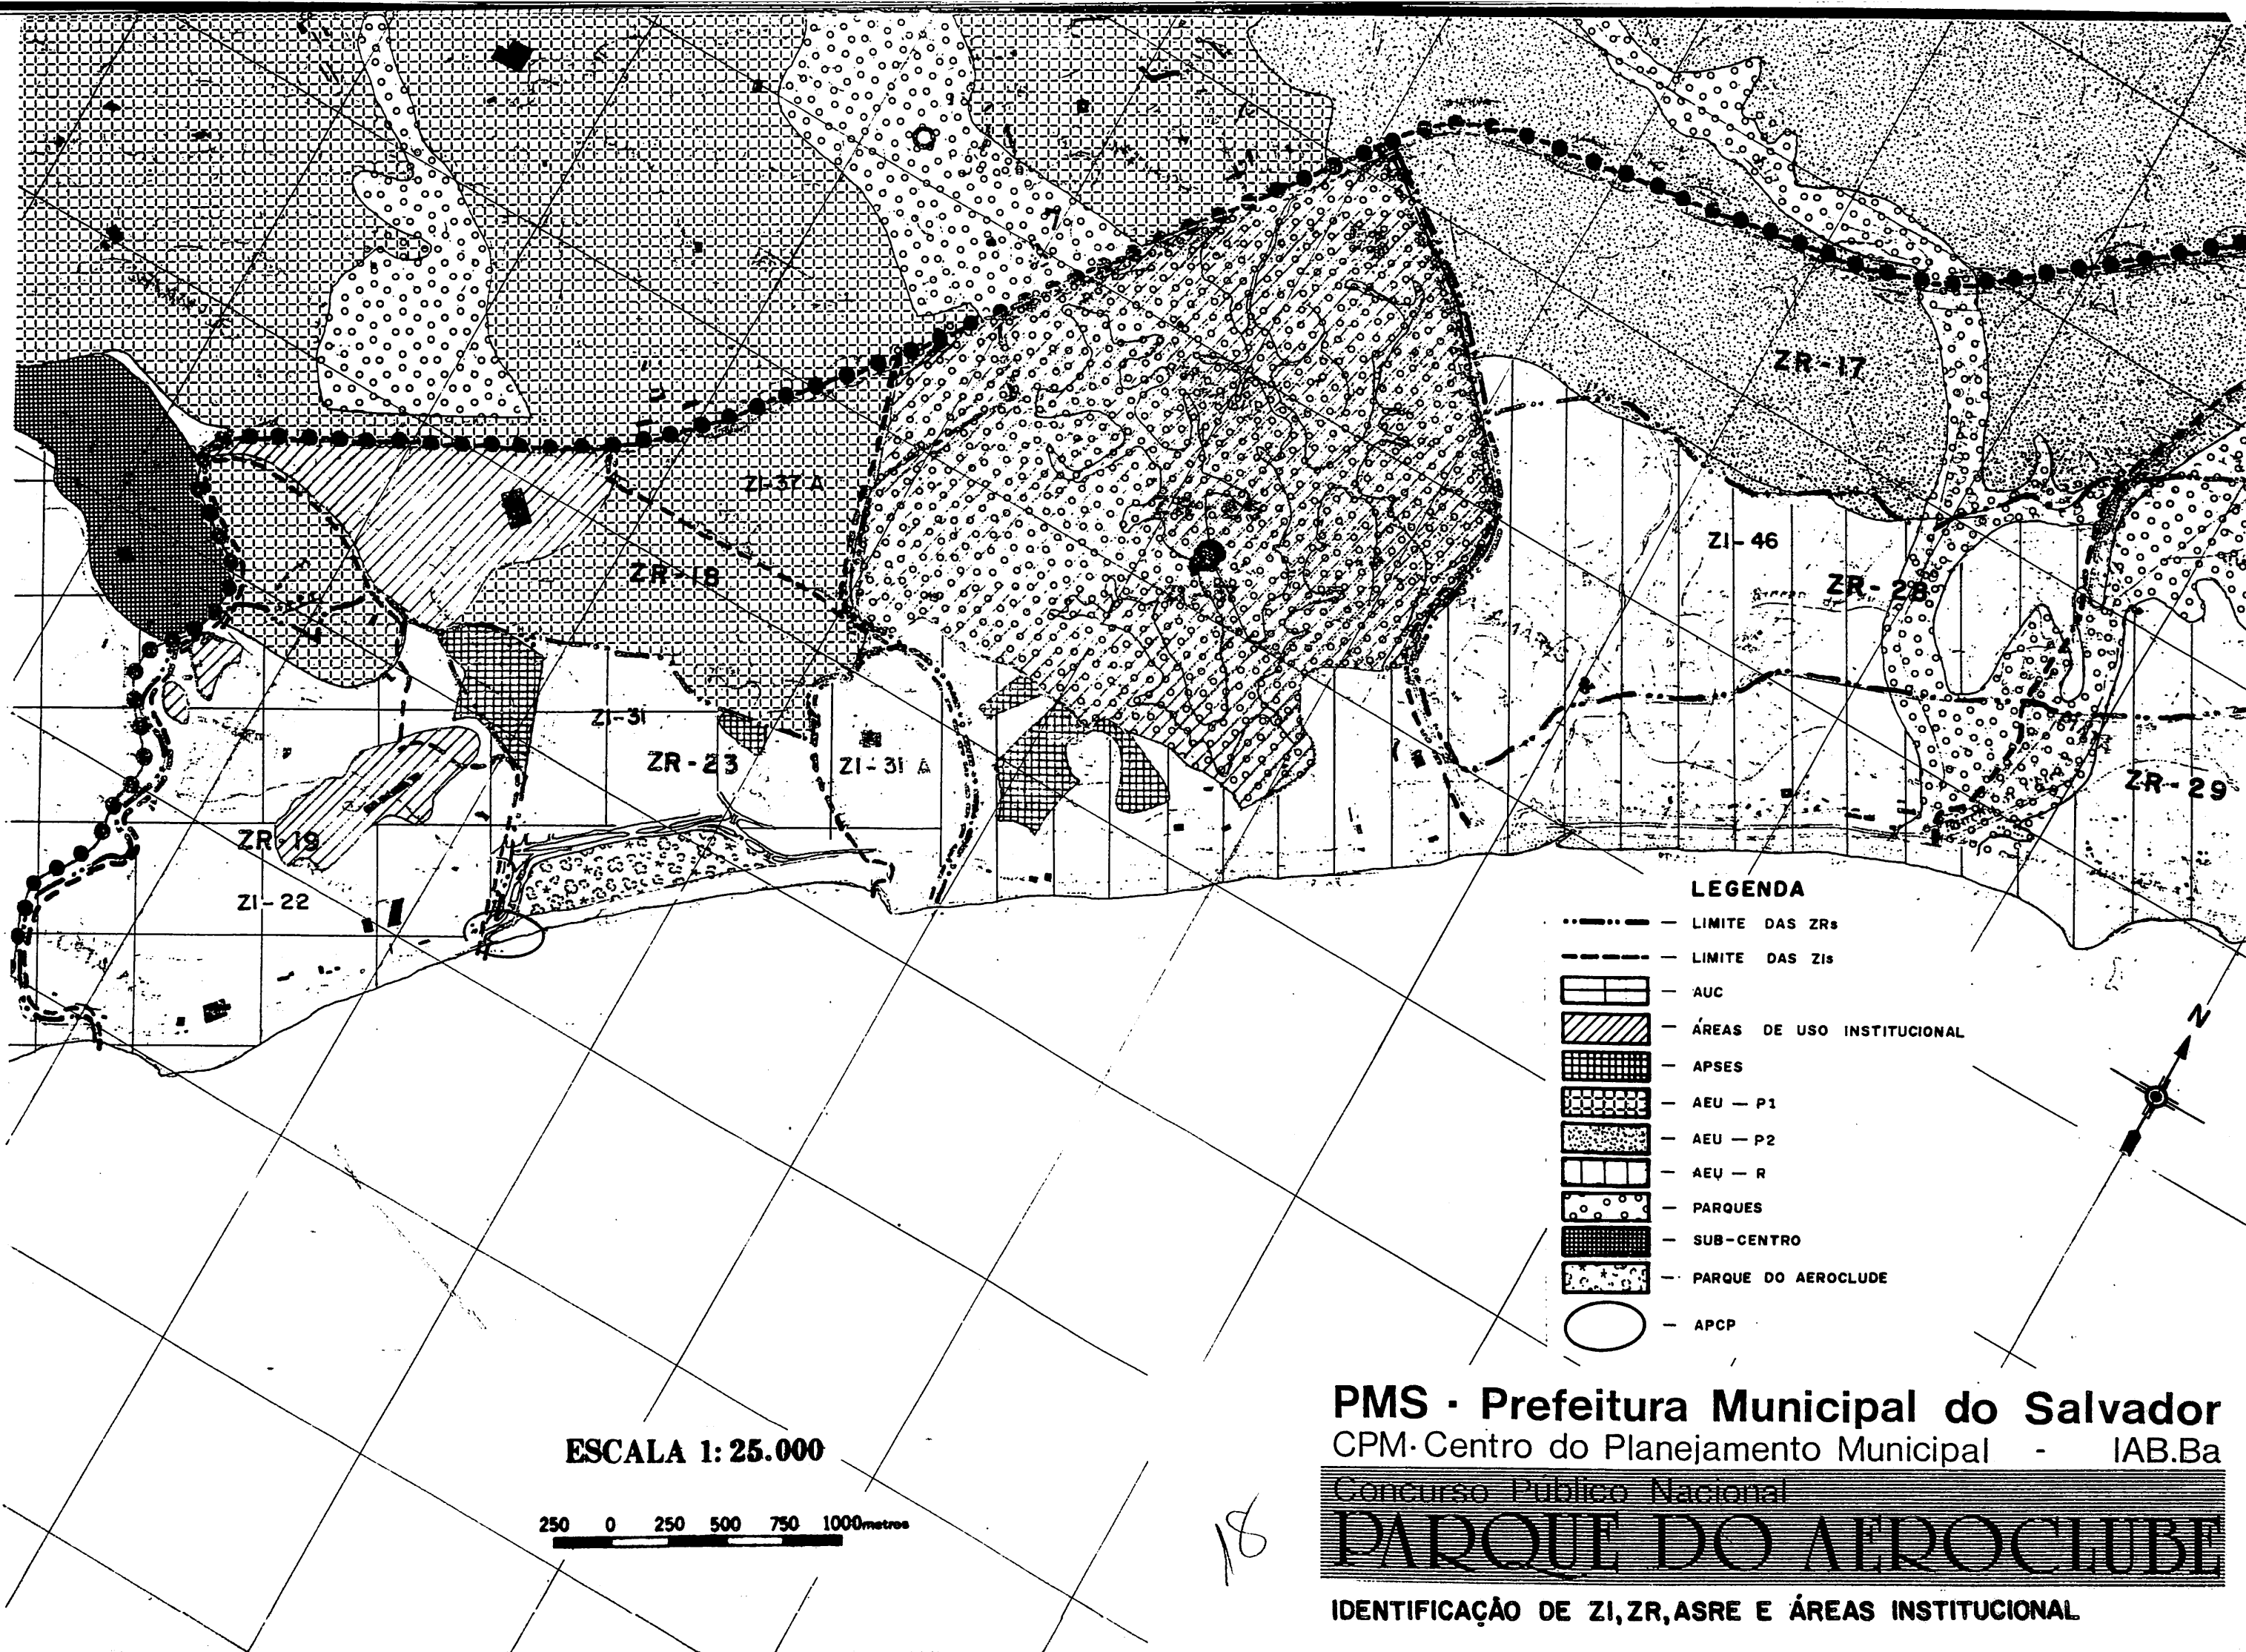

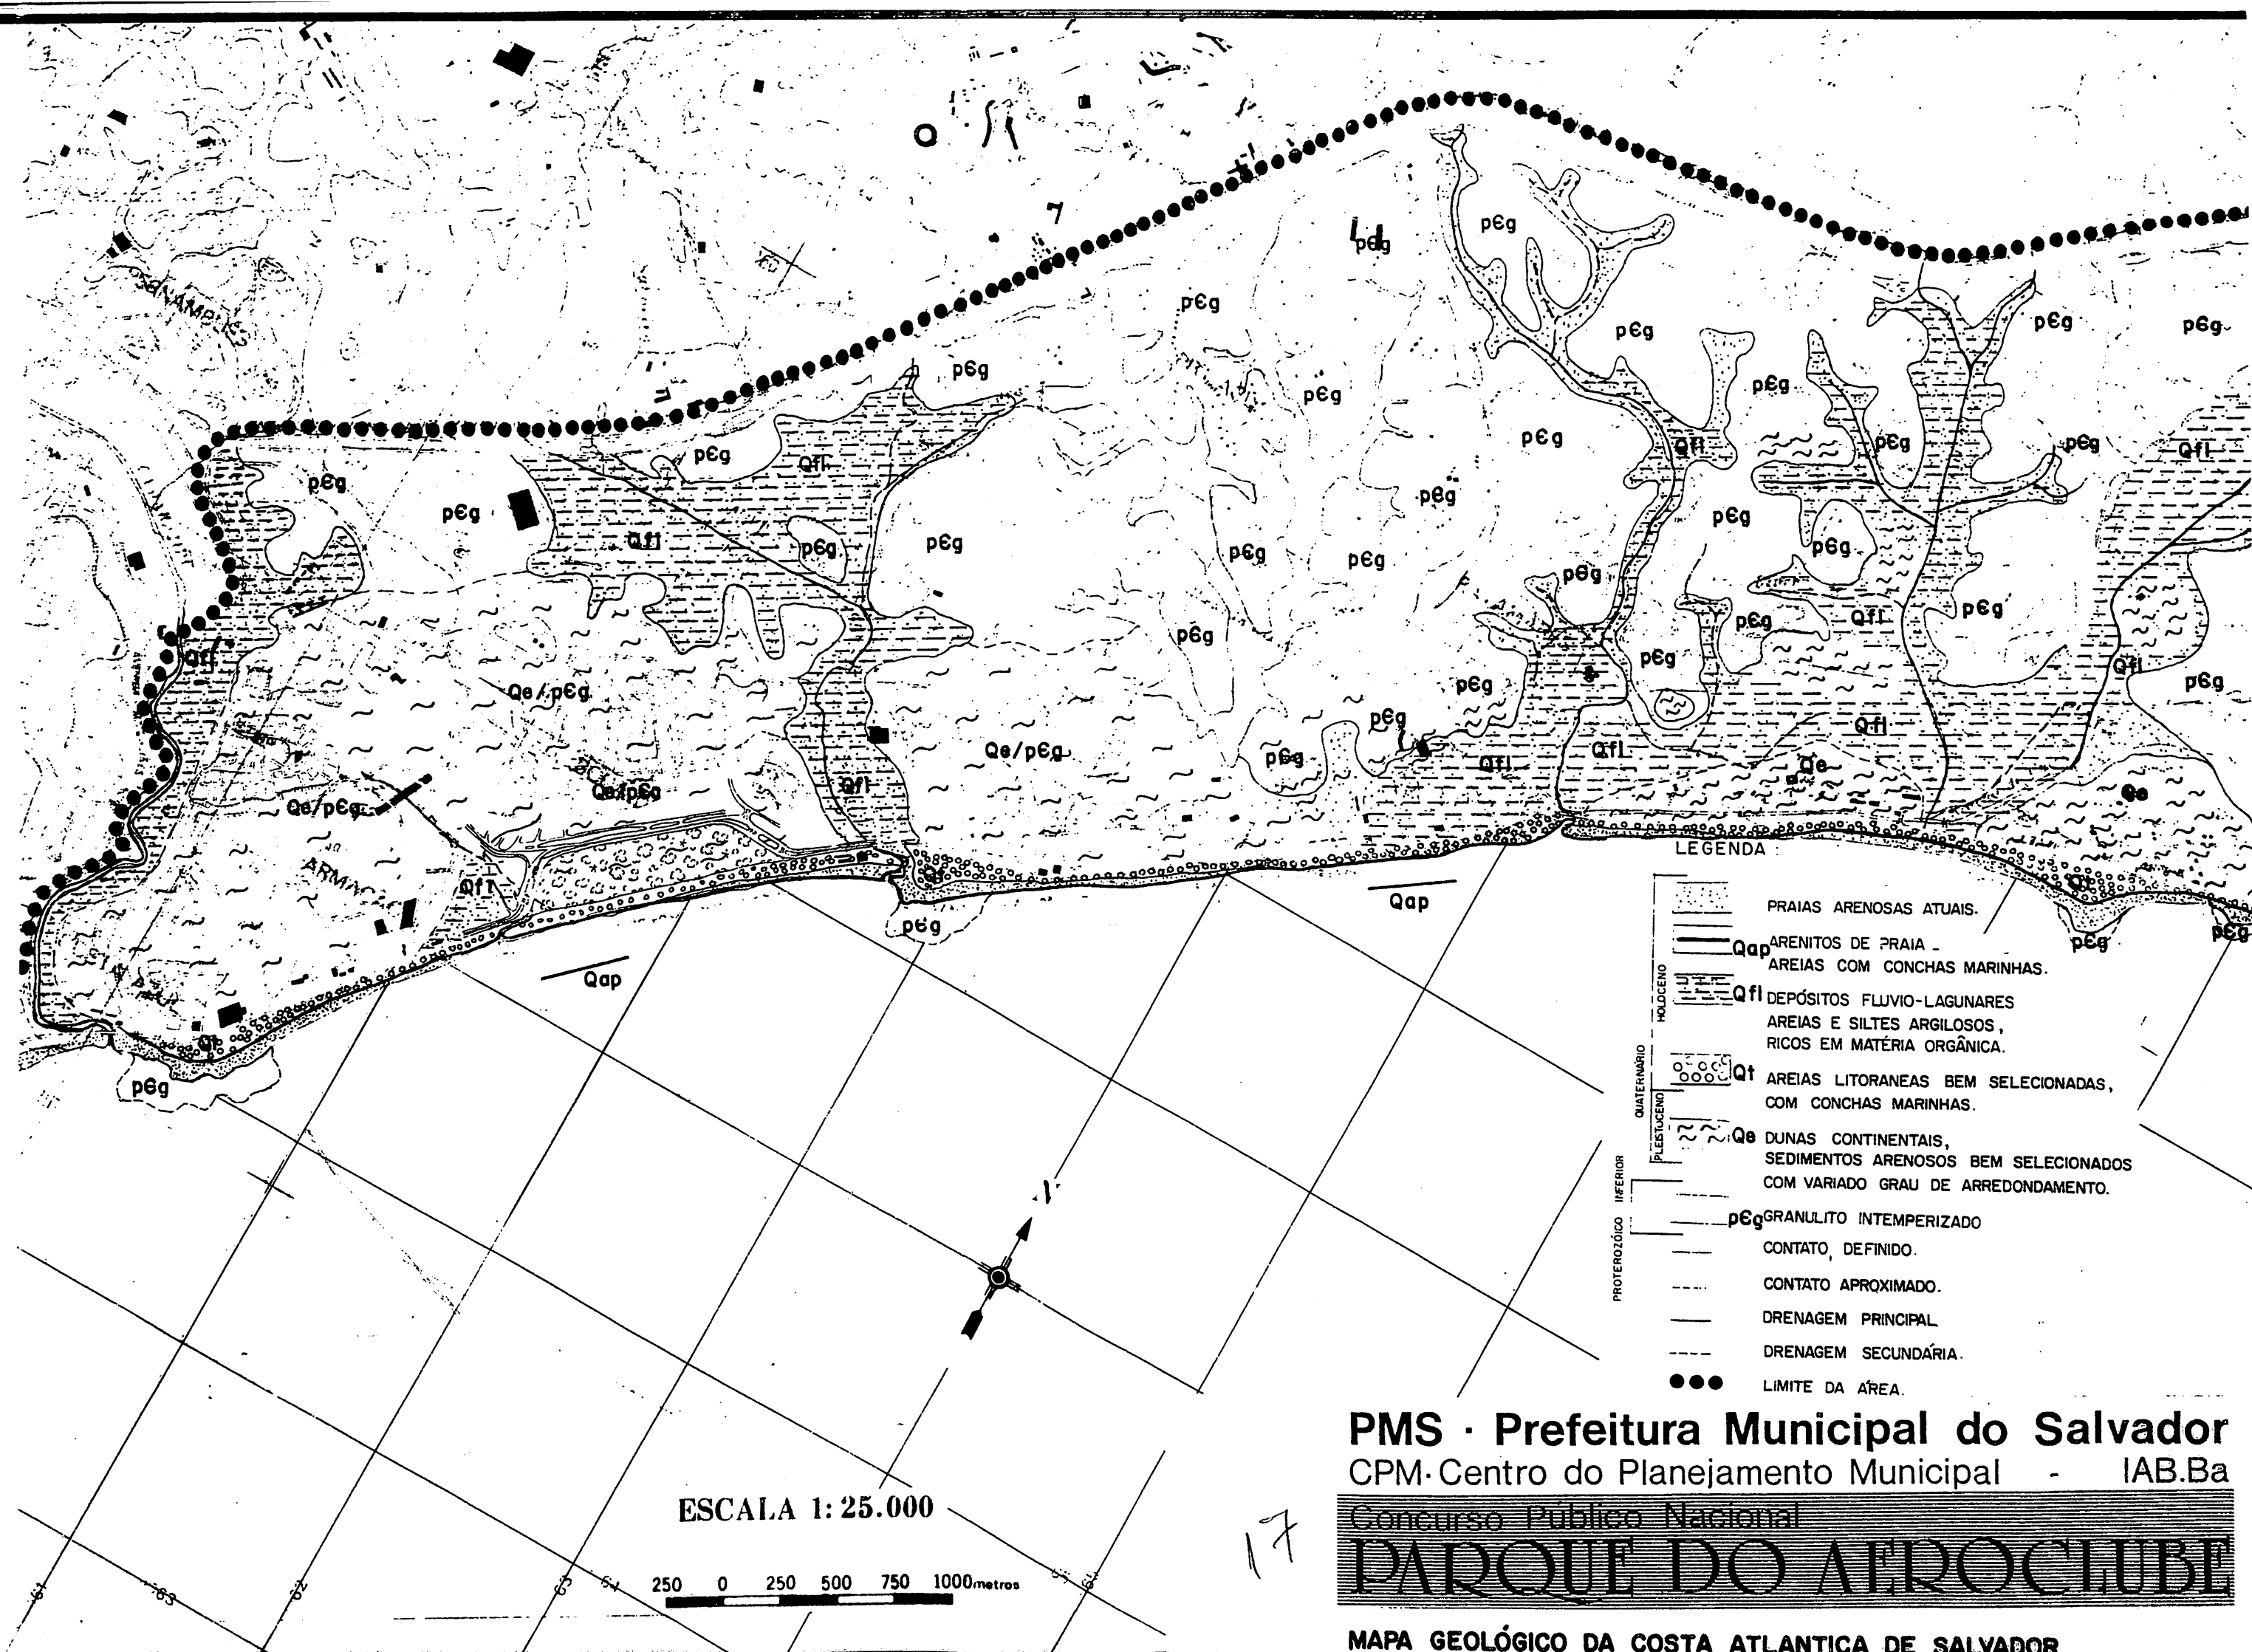


SÍNTESE DA ESTRUTURA CLIMÁTICA

MACRO-CLIMA BAHIA

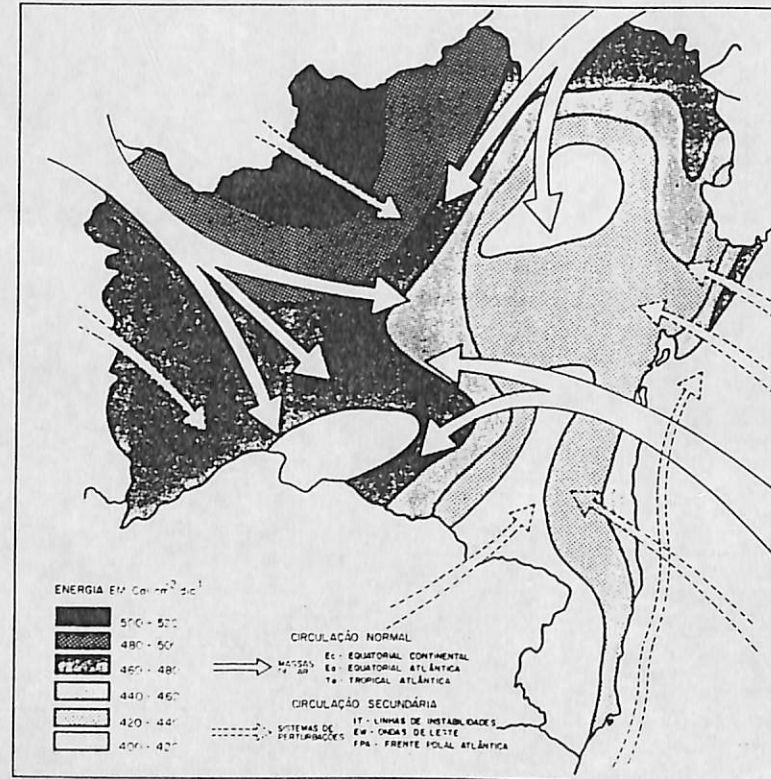

CLIMA LITORÂNEO

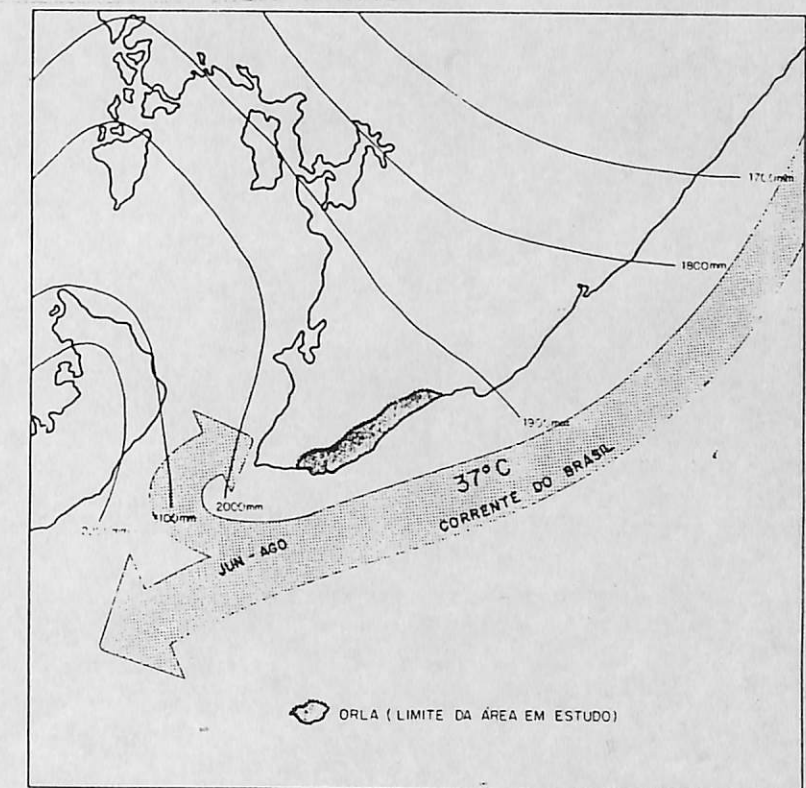

FATORES DE CONFORTO CLIMÁTICO




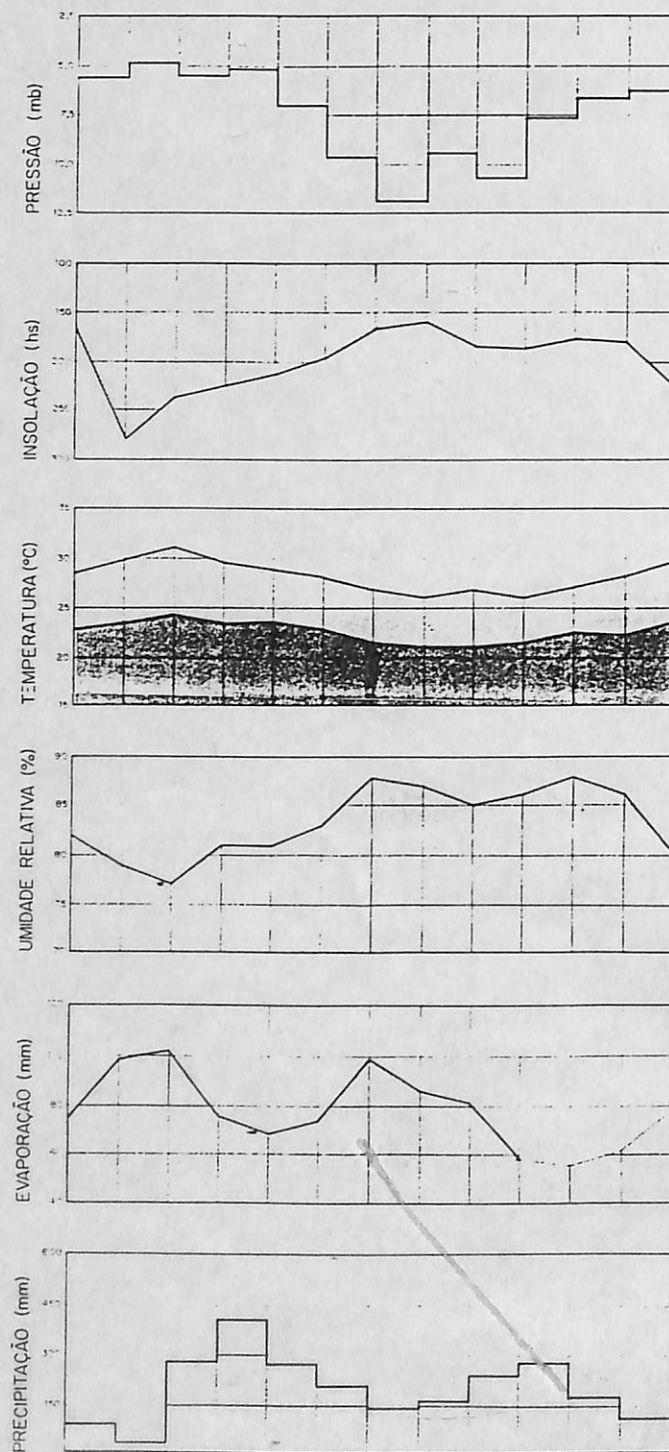


DIAGRAMA DE CONFORTO

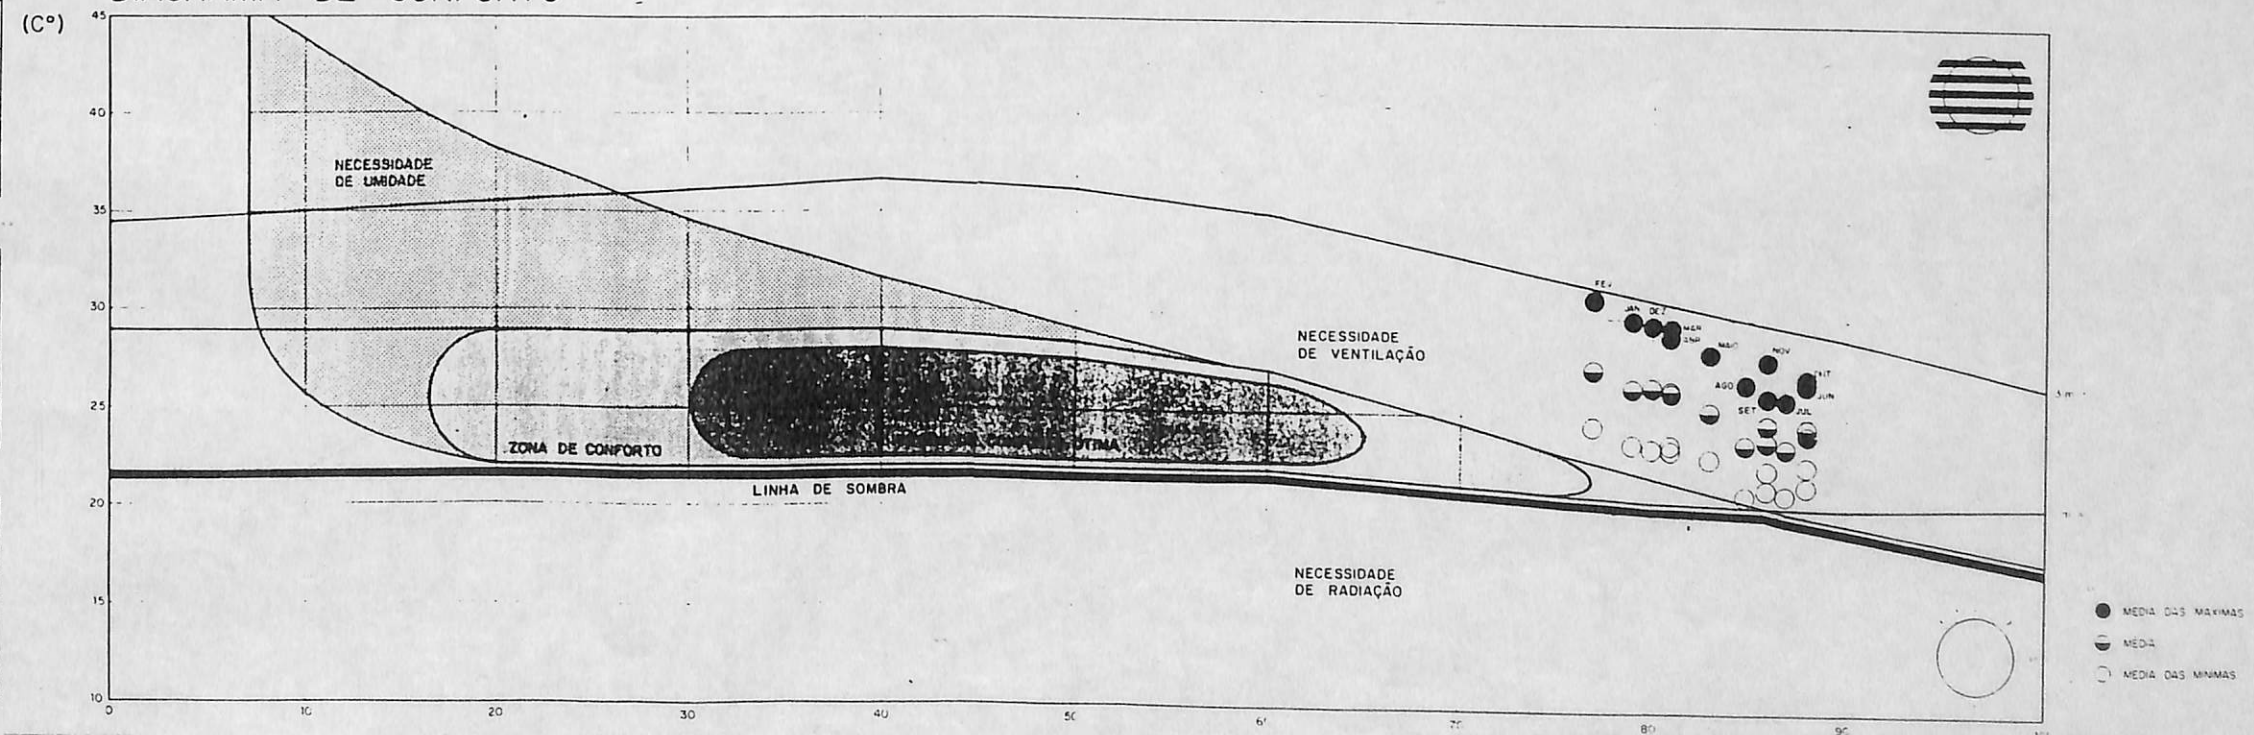


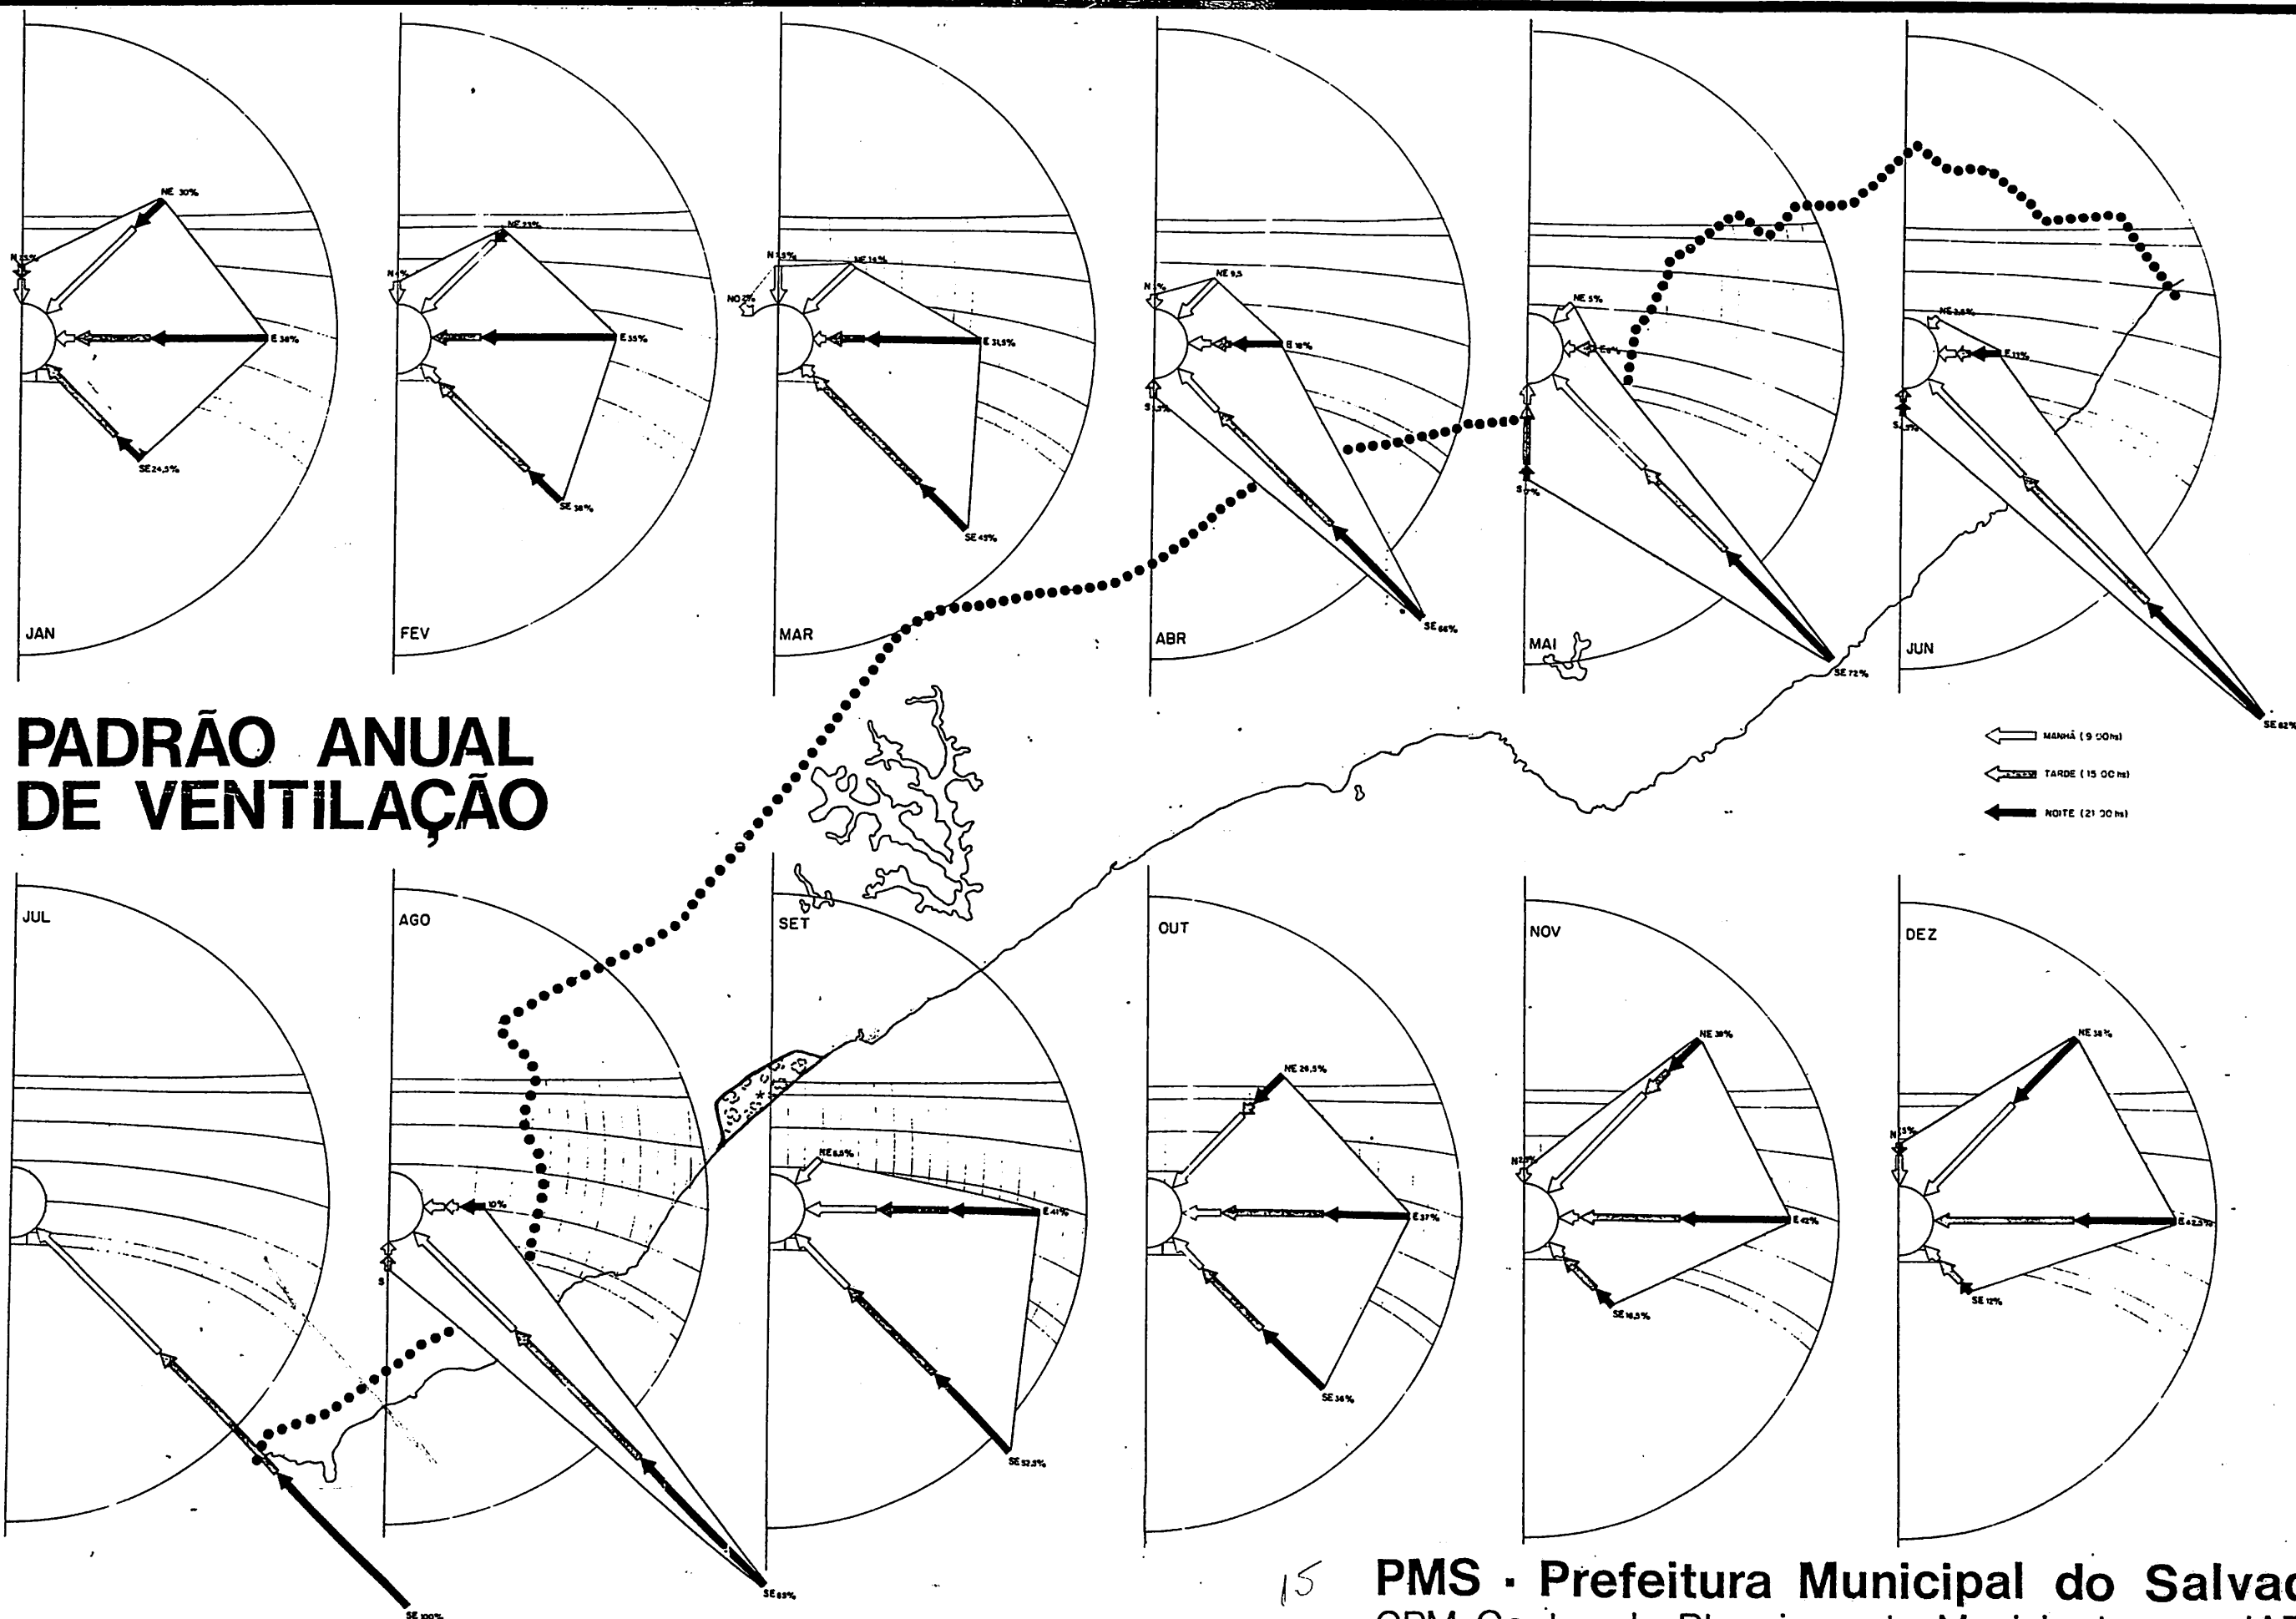


15

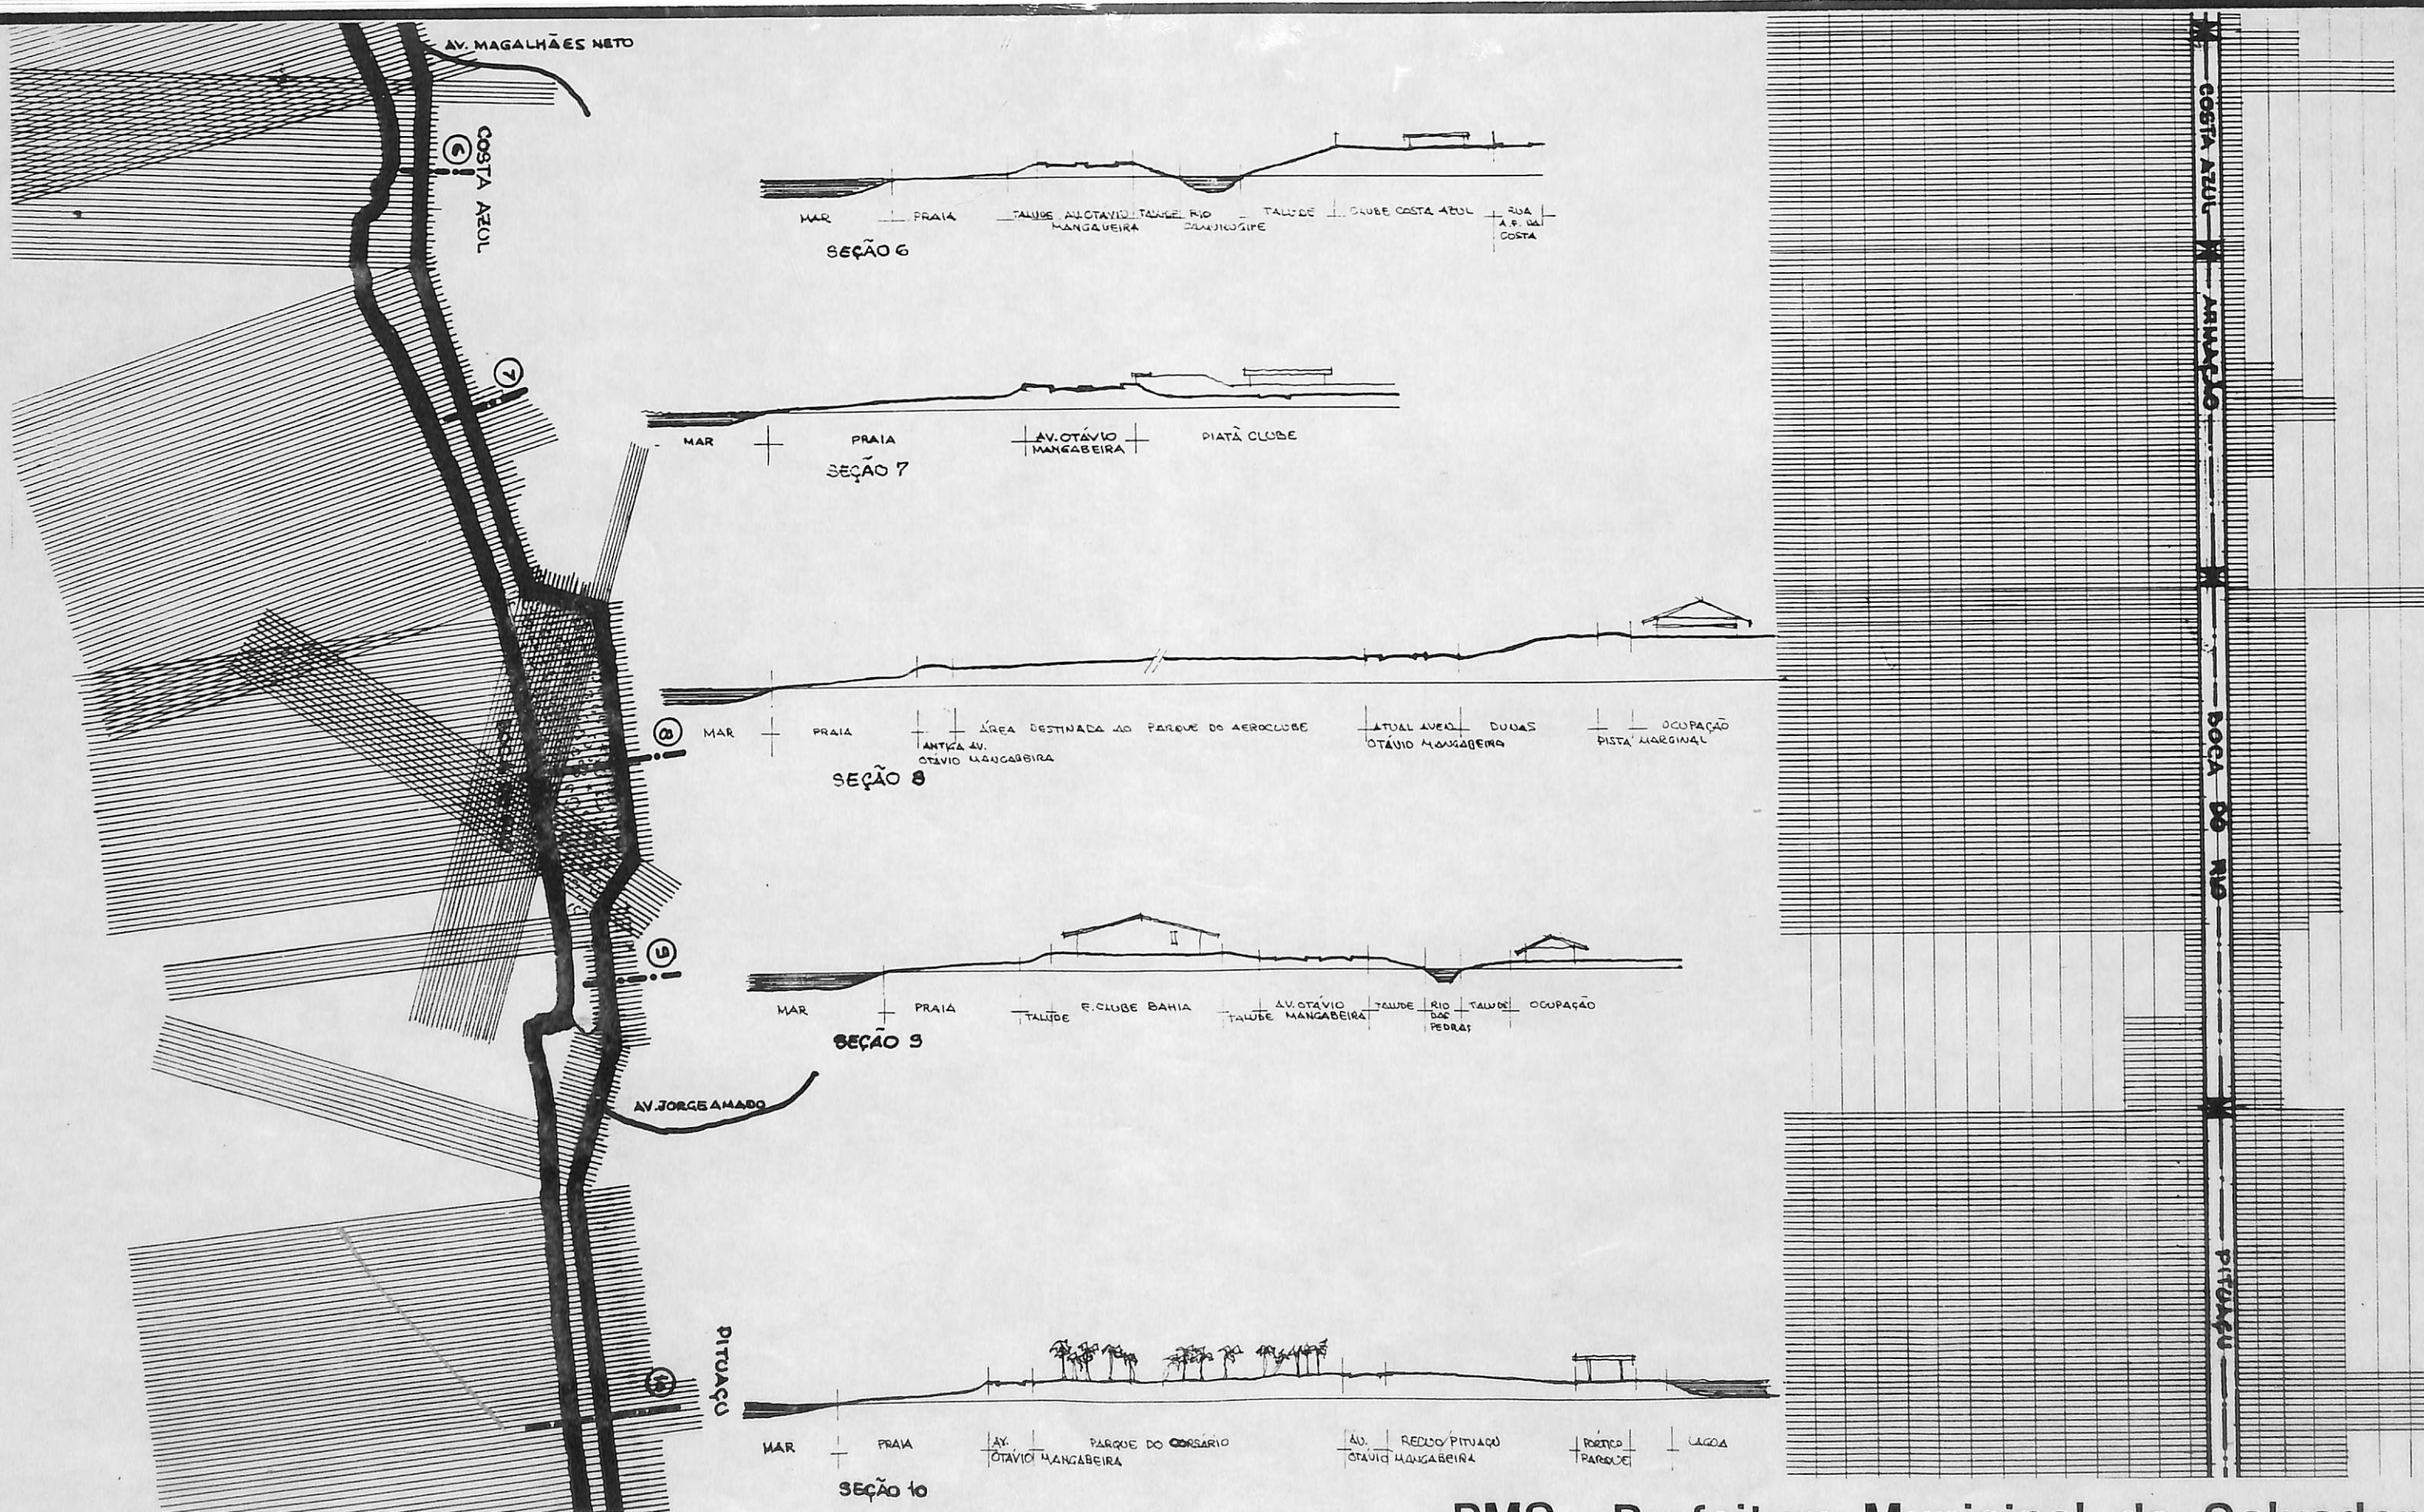

PMS - Prefeitura Municipal do Salvador
 CPM - Centro do Planejamento Municipal - IAB.Ba
 Concurso Público Nacional
PARQUE DO AEROCULUBE
 ESQUEMATA

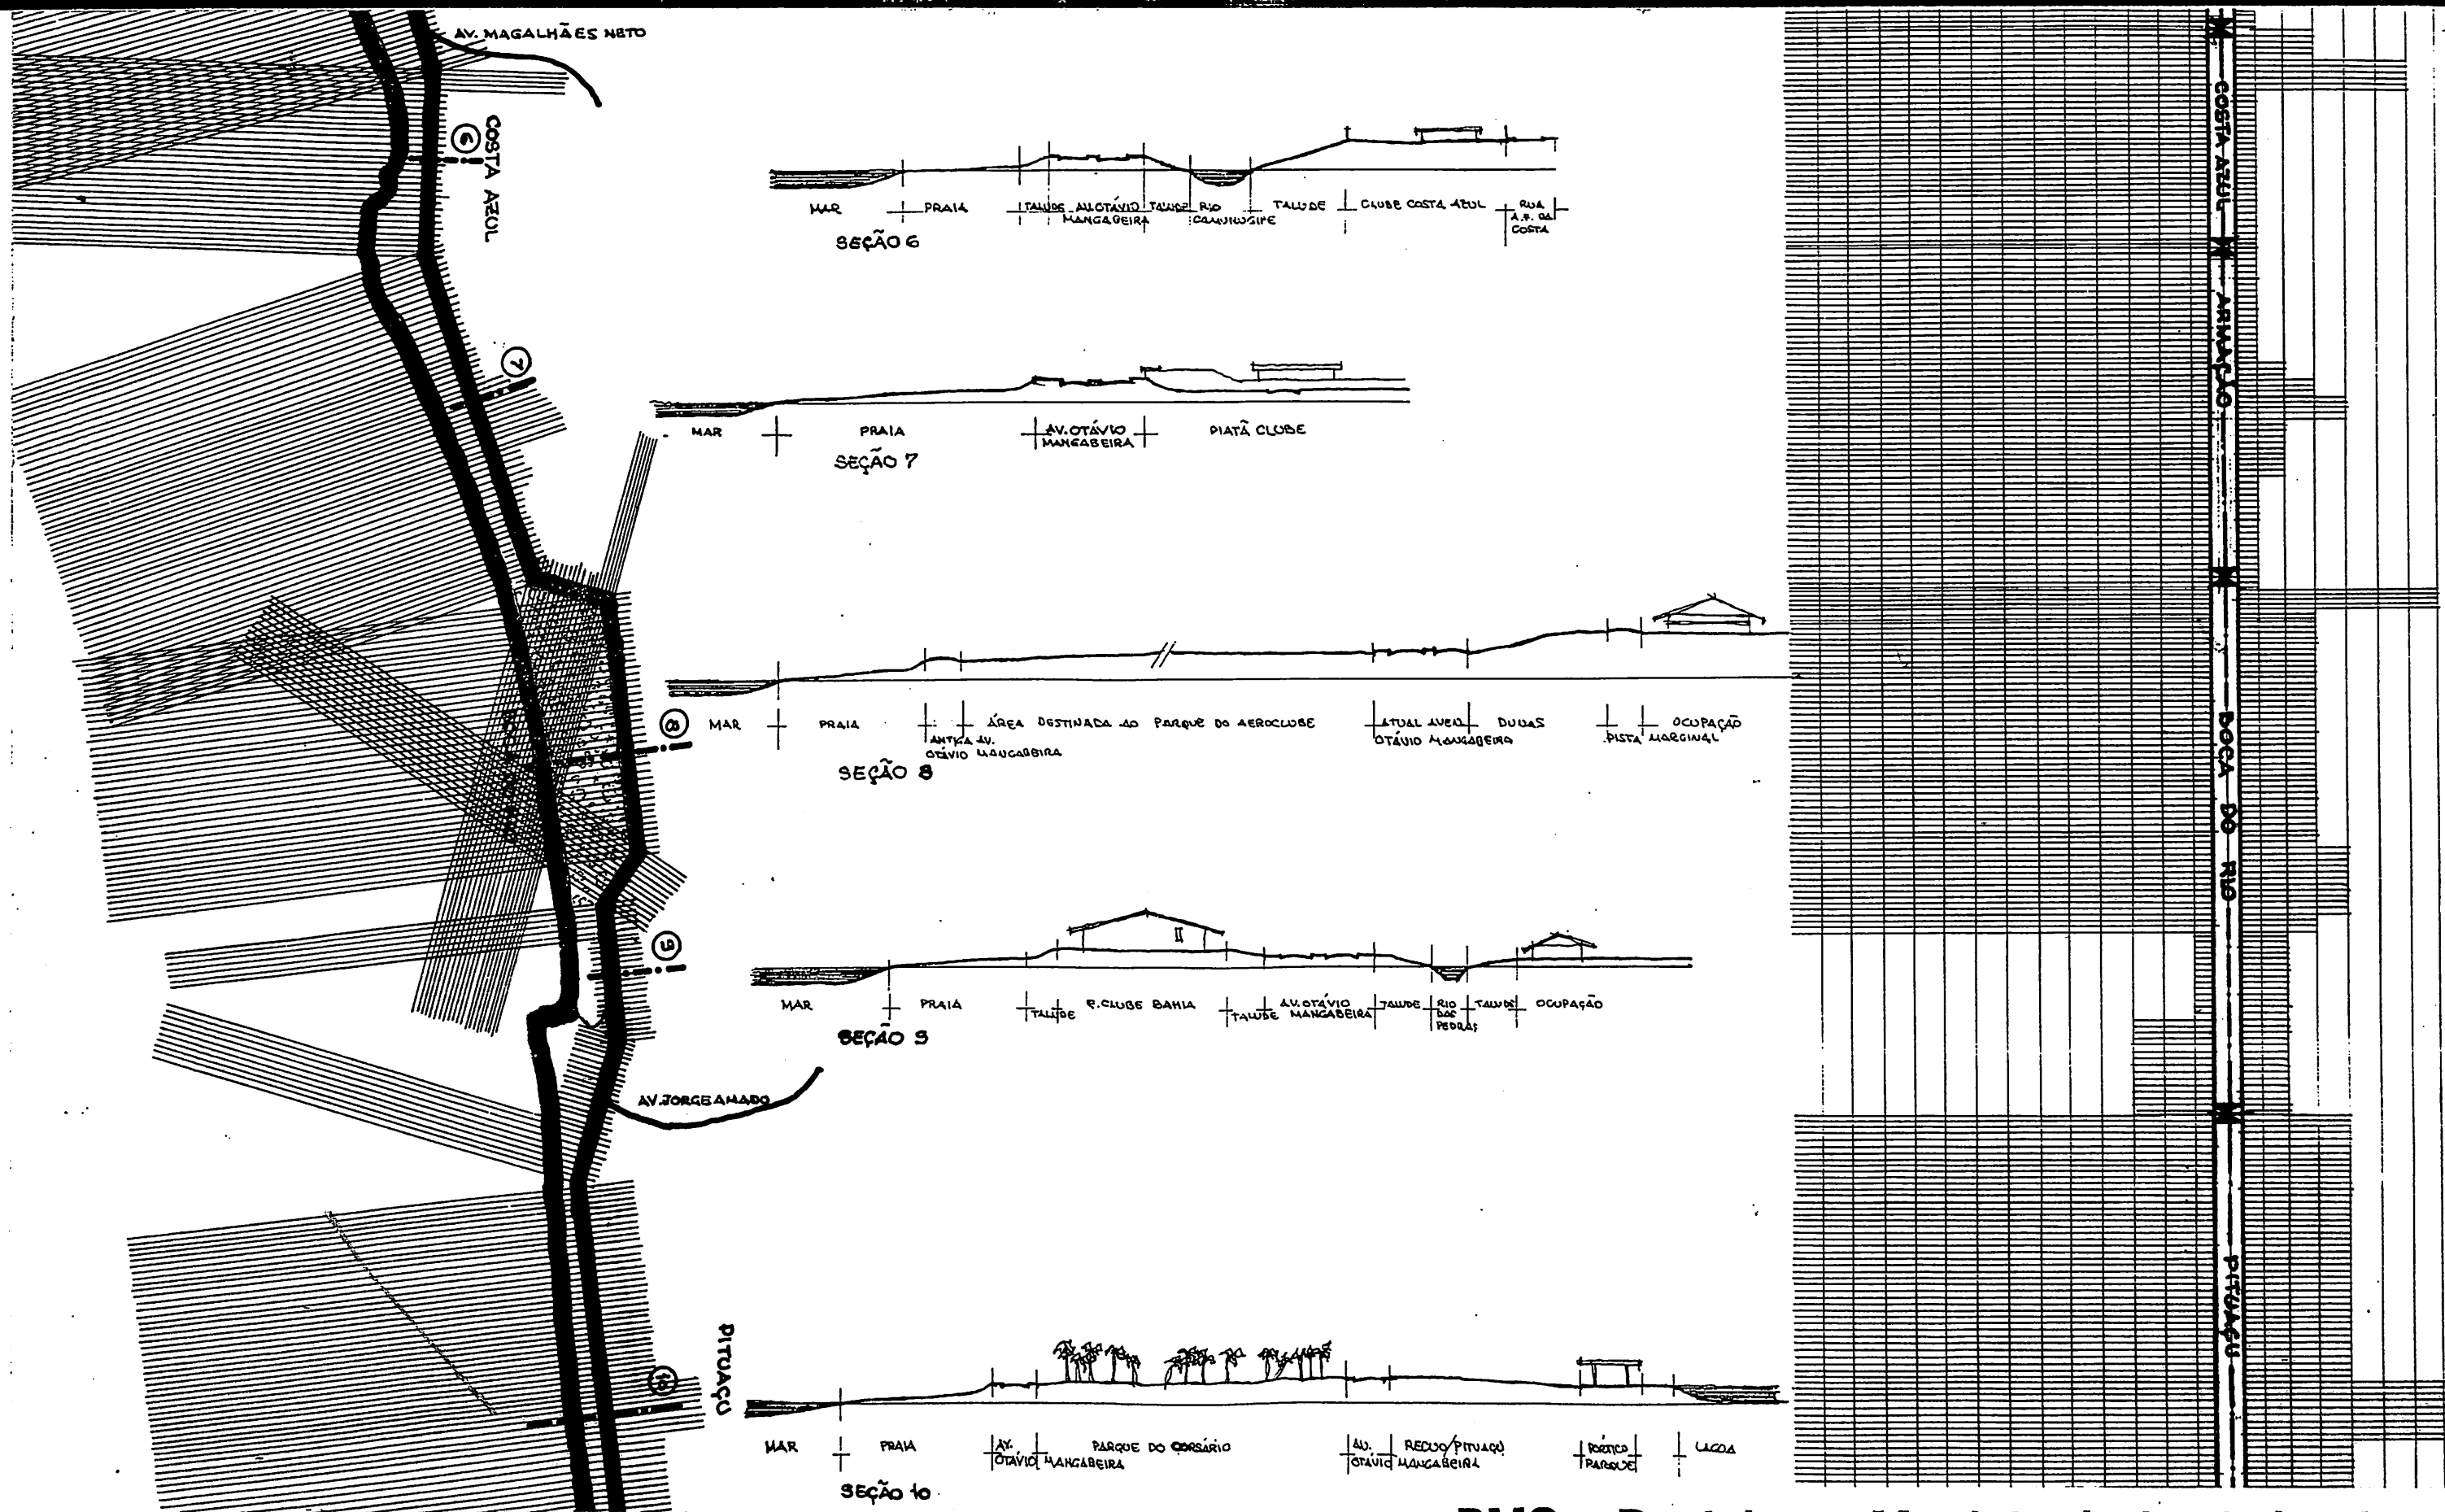


2.1

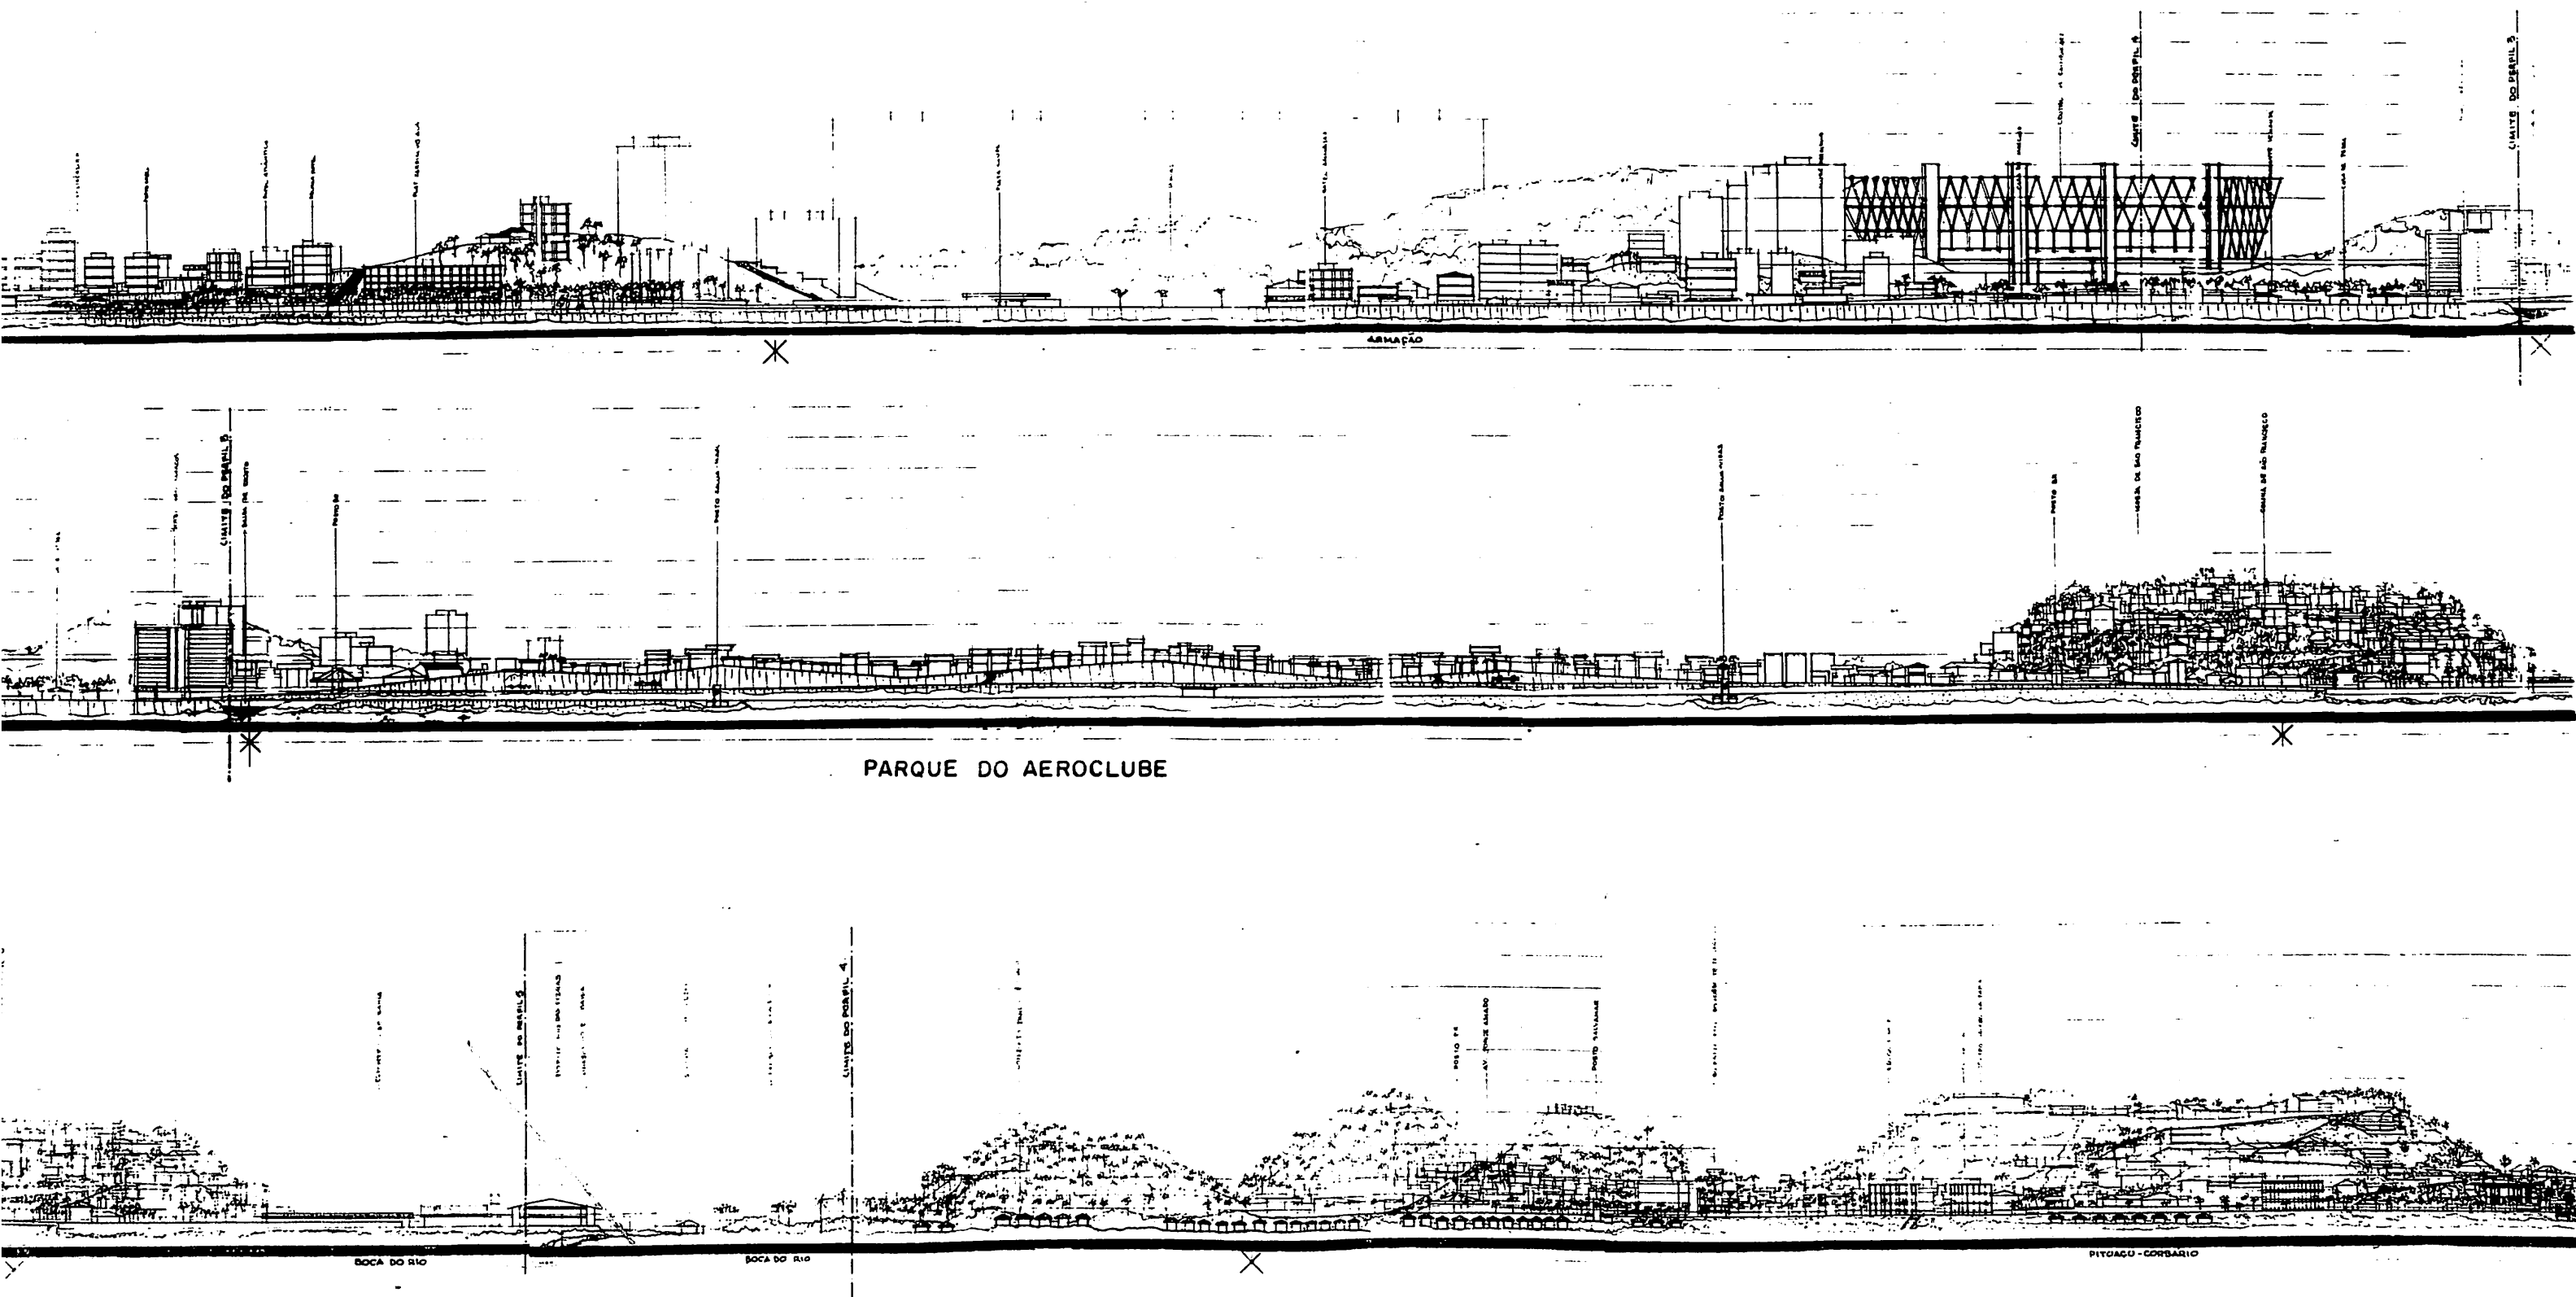

ESCALAS:
 VERTICAL 1:2.000
 HORIZONTAL 1:4.000

02


PMS - Prefeitura Municipal do Salvador
 CPM - Centro do Planejamento Municipal - IAB.Ba
 Concurso Público Nacional
PARQUE DO AEROCULUBE
 PERFIL LONGITUDINAL

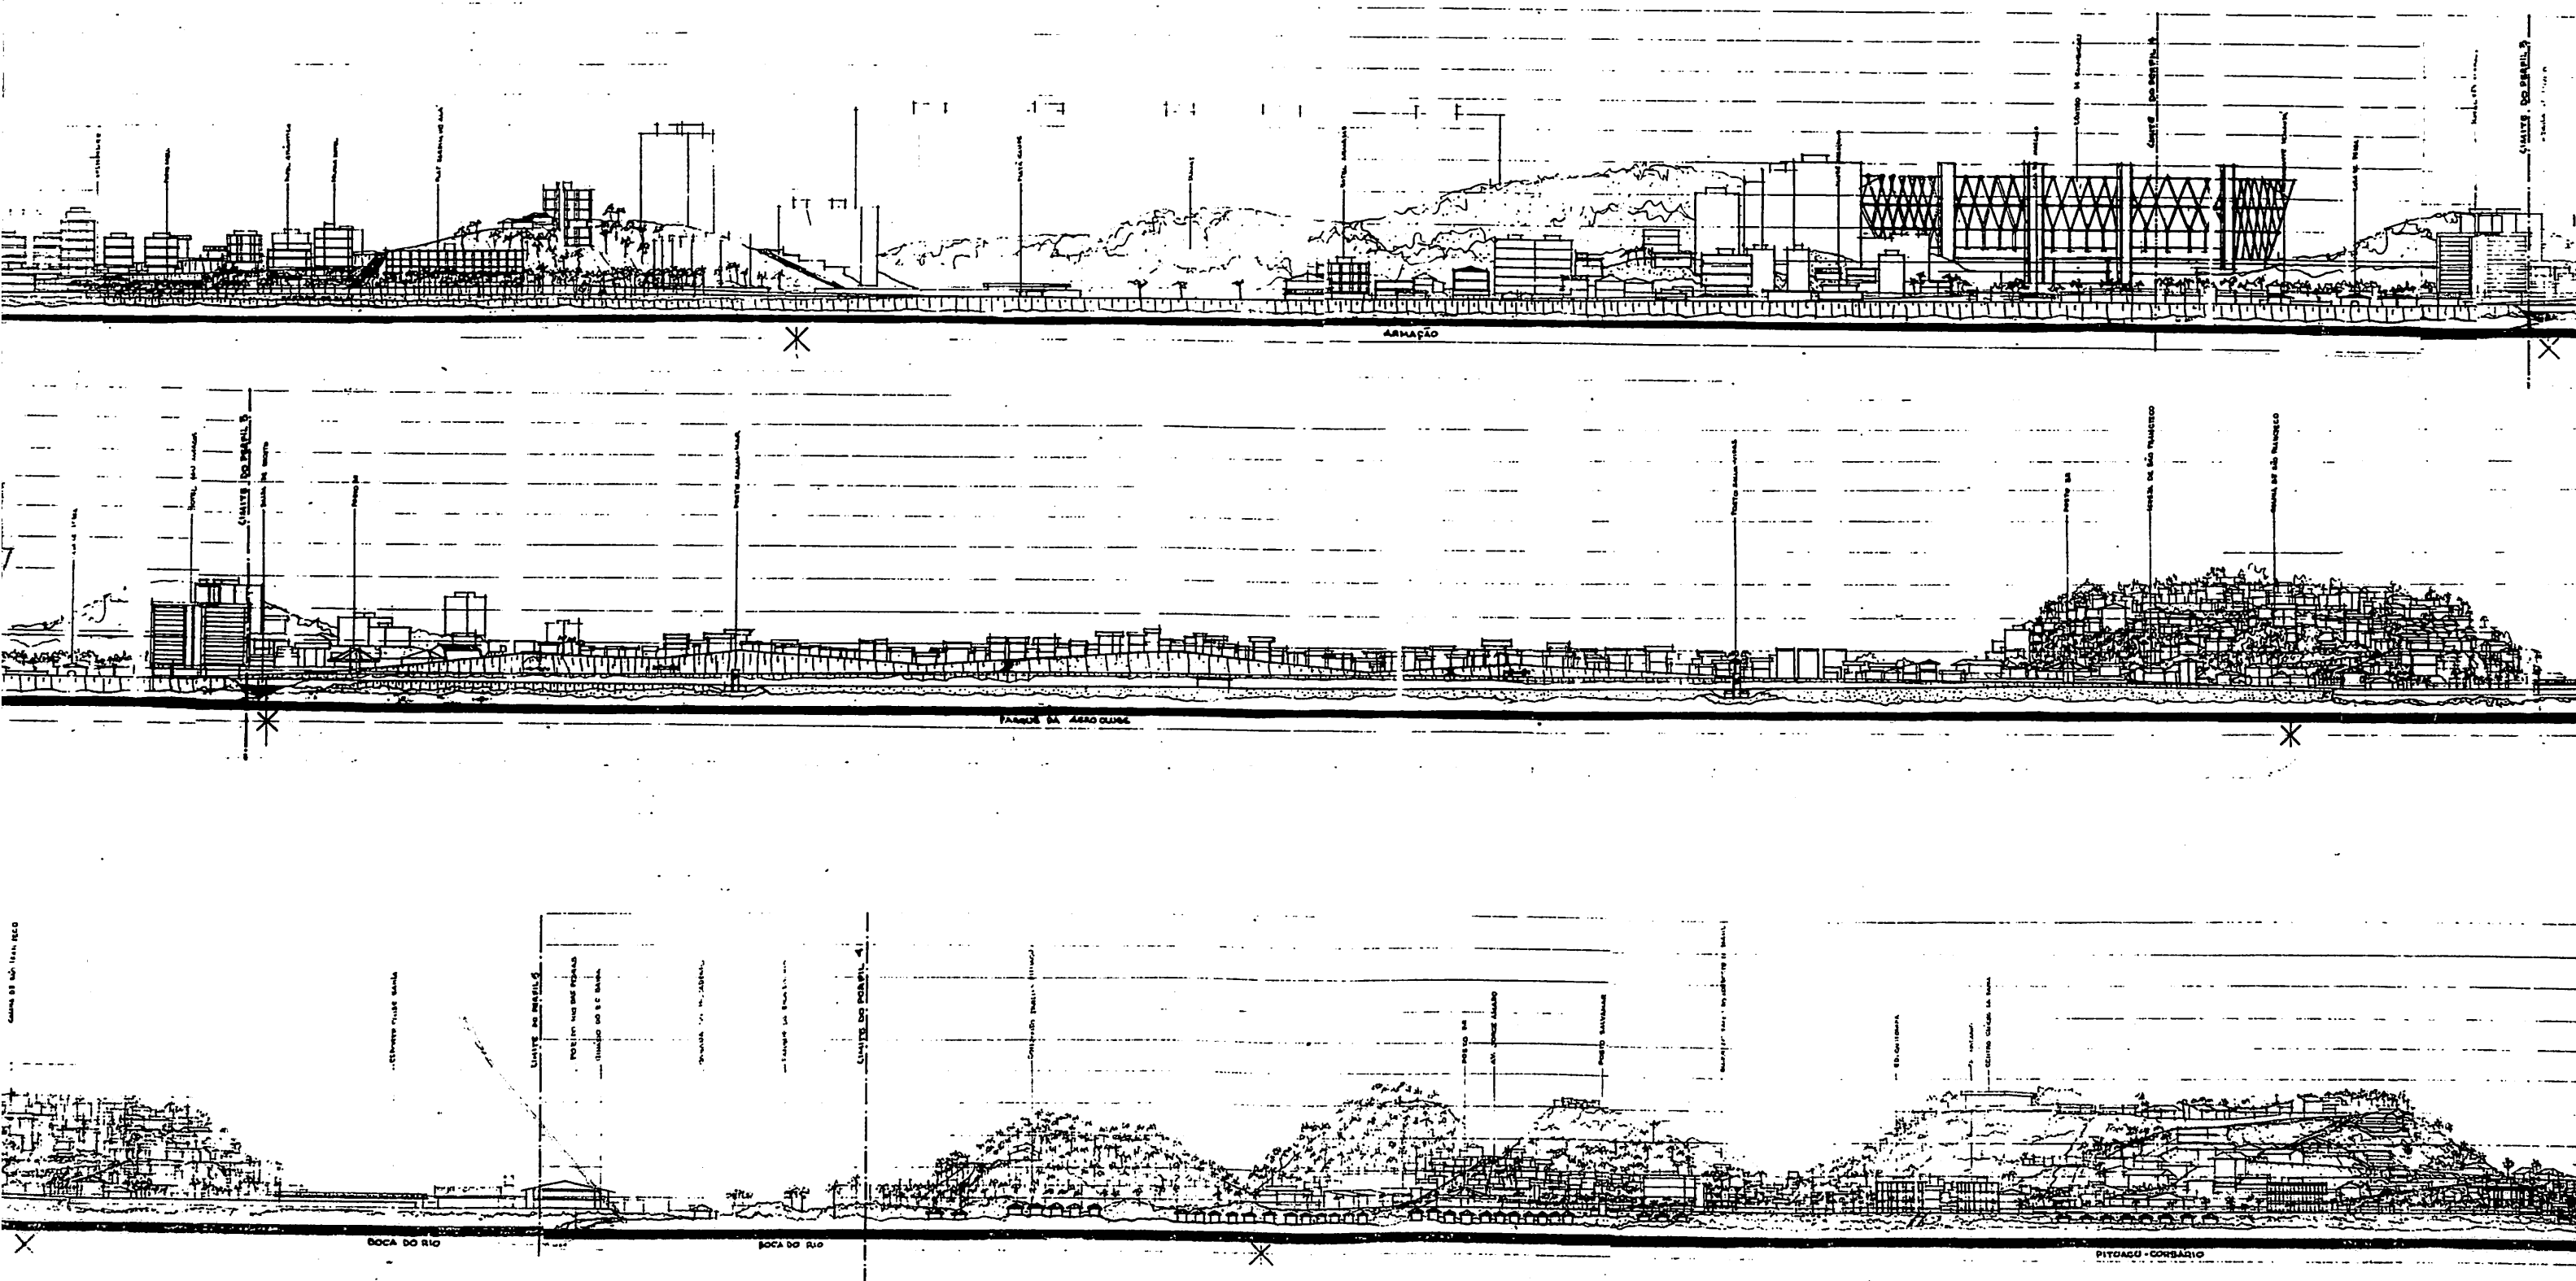

2

ESCALAS:
 VERTICAL 1:2.000
 HORIZONTAL 1:4.000

PMS - Prefeitura Municipal do Salvador
 CPM - Centro do Planejamento Municipal - IAB.Ba
 Concurso Público Nacional
PARQUE DO AEROCULUBE
 PERFIL LONGITUDINAL

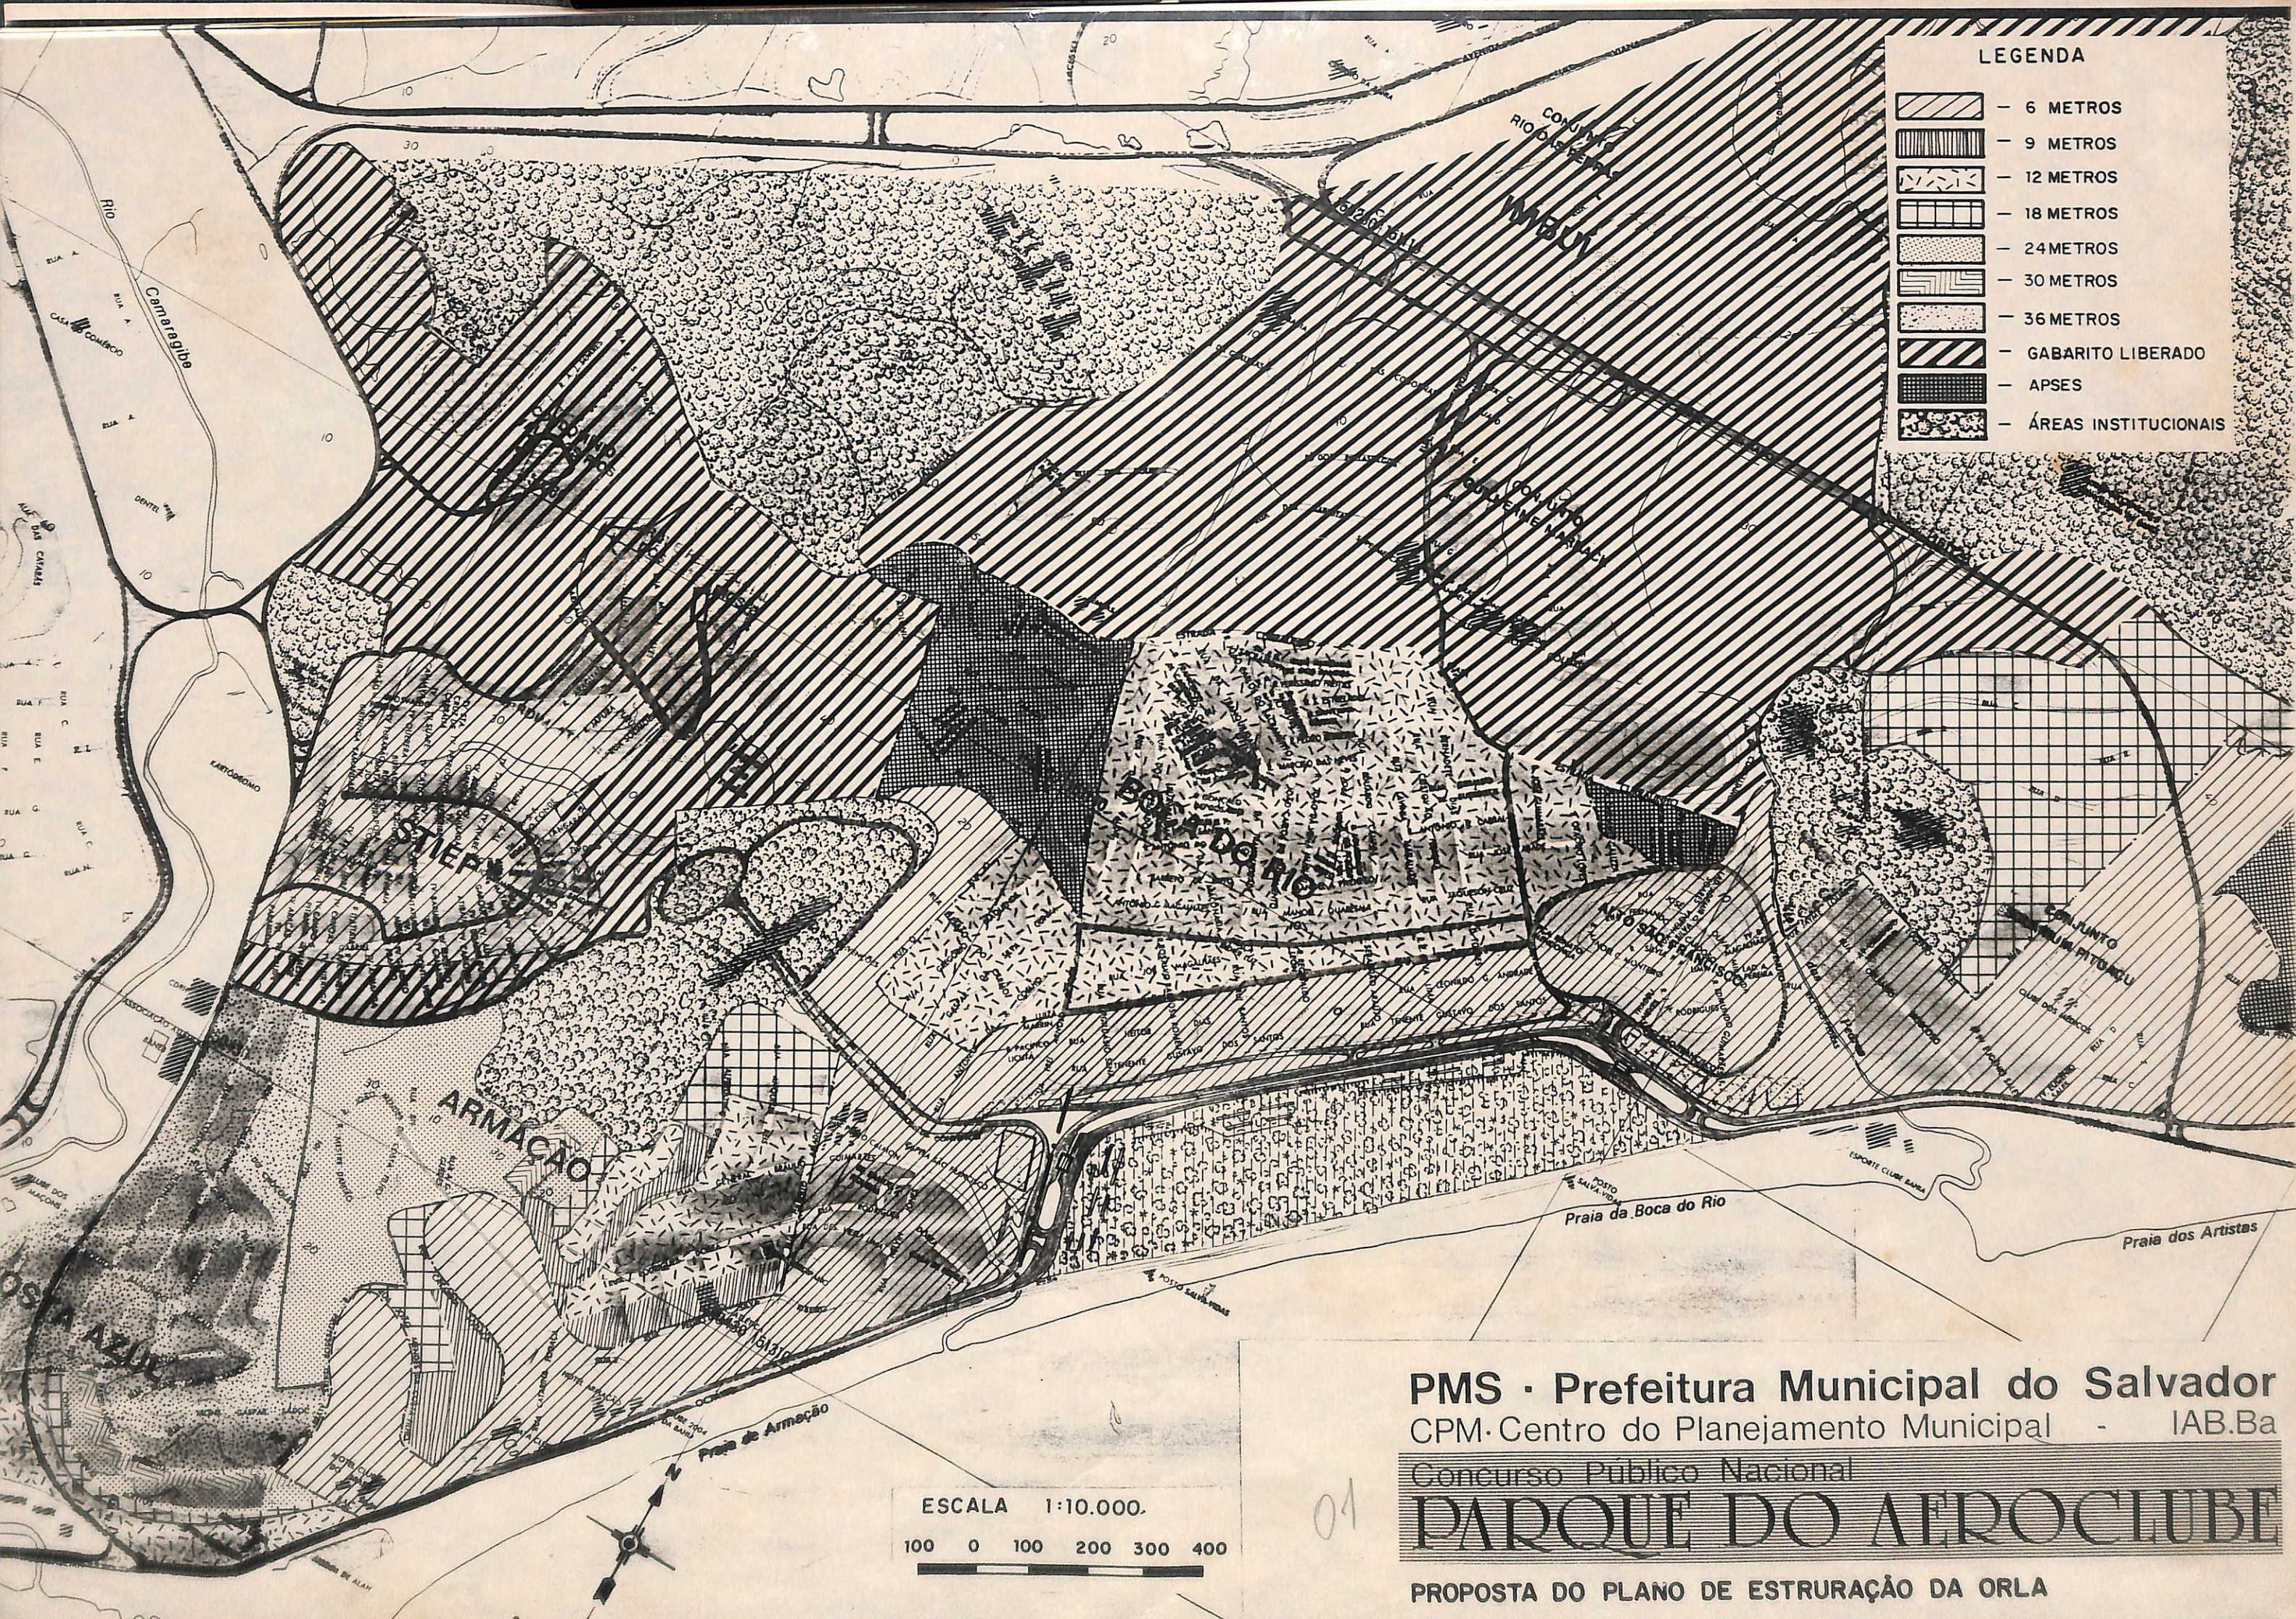

LEGENDA

- 6 METROS
- 9 METROS
- 12 METROS
- 18 METROS
- 24 METROS
- 30 METROS
- 36 METROS
- GABARITO LIBERADO
- APSES
- ÁREAS INSTITUCIONAIS

ESCALA 1:10.000.
100 0 100 200 300 400

PMS - Prefeitura Municipal do Salvador
CPM - Centro do Planejamento Municipal - IAB.Ba
Concurso Público Nacional
PARQUE DO AEROCLUBE
PROPOSTA DO PLANO DE ESTRURAÇÃO DA ORLA