
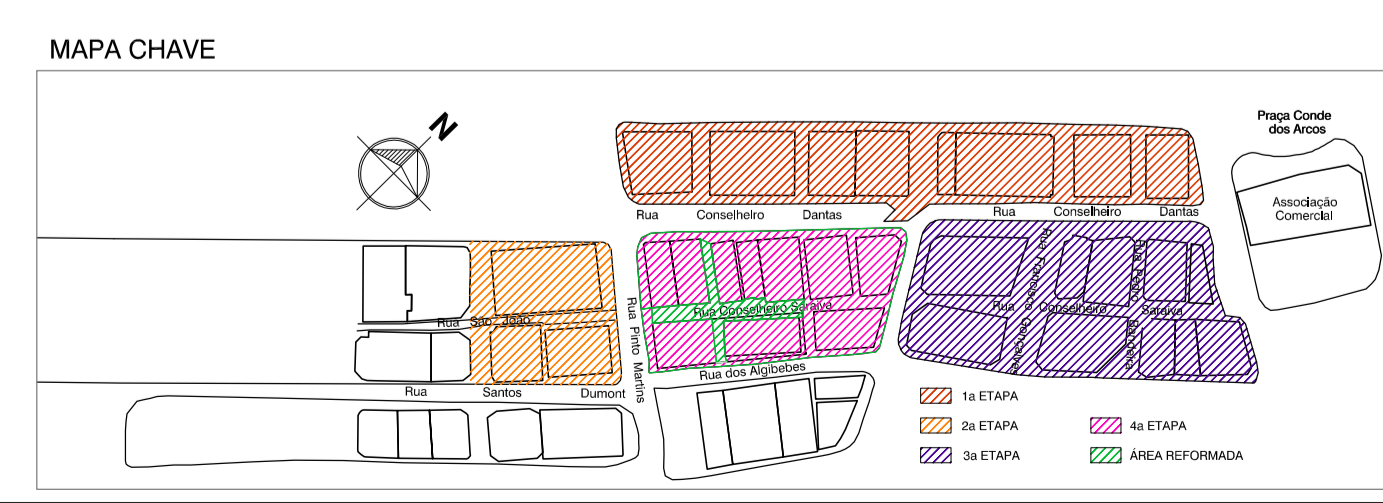
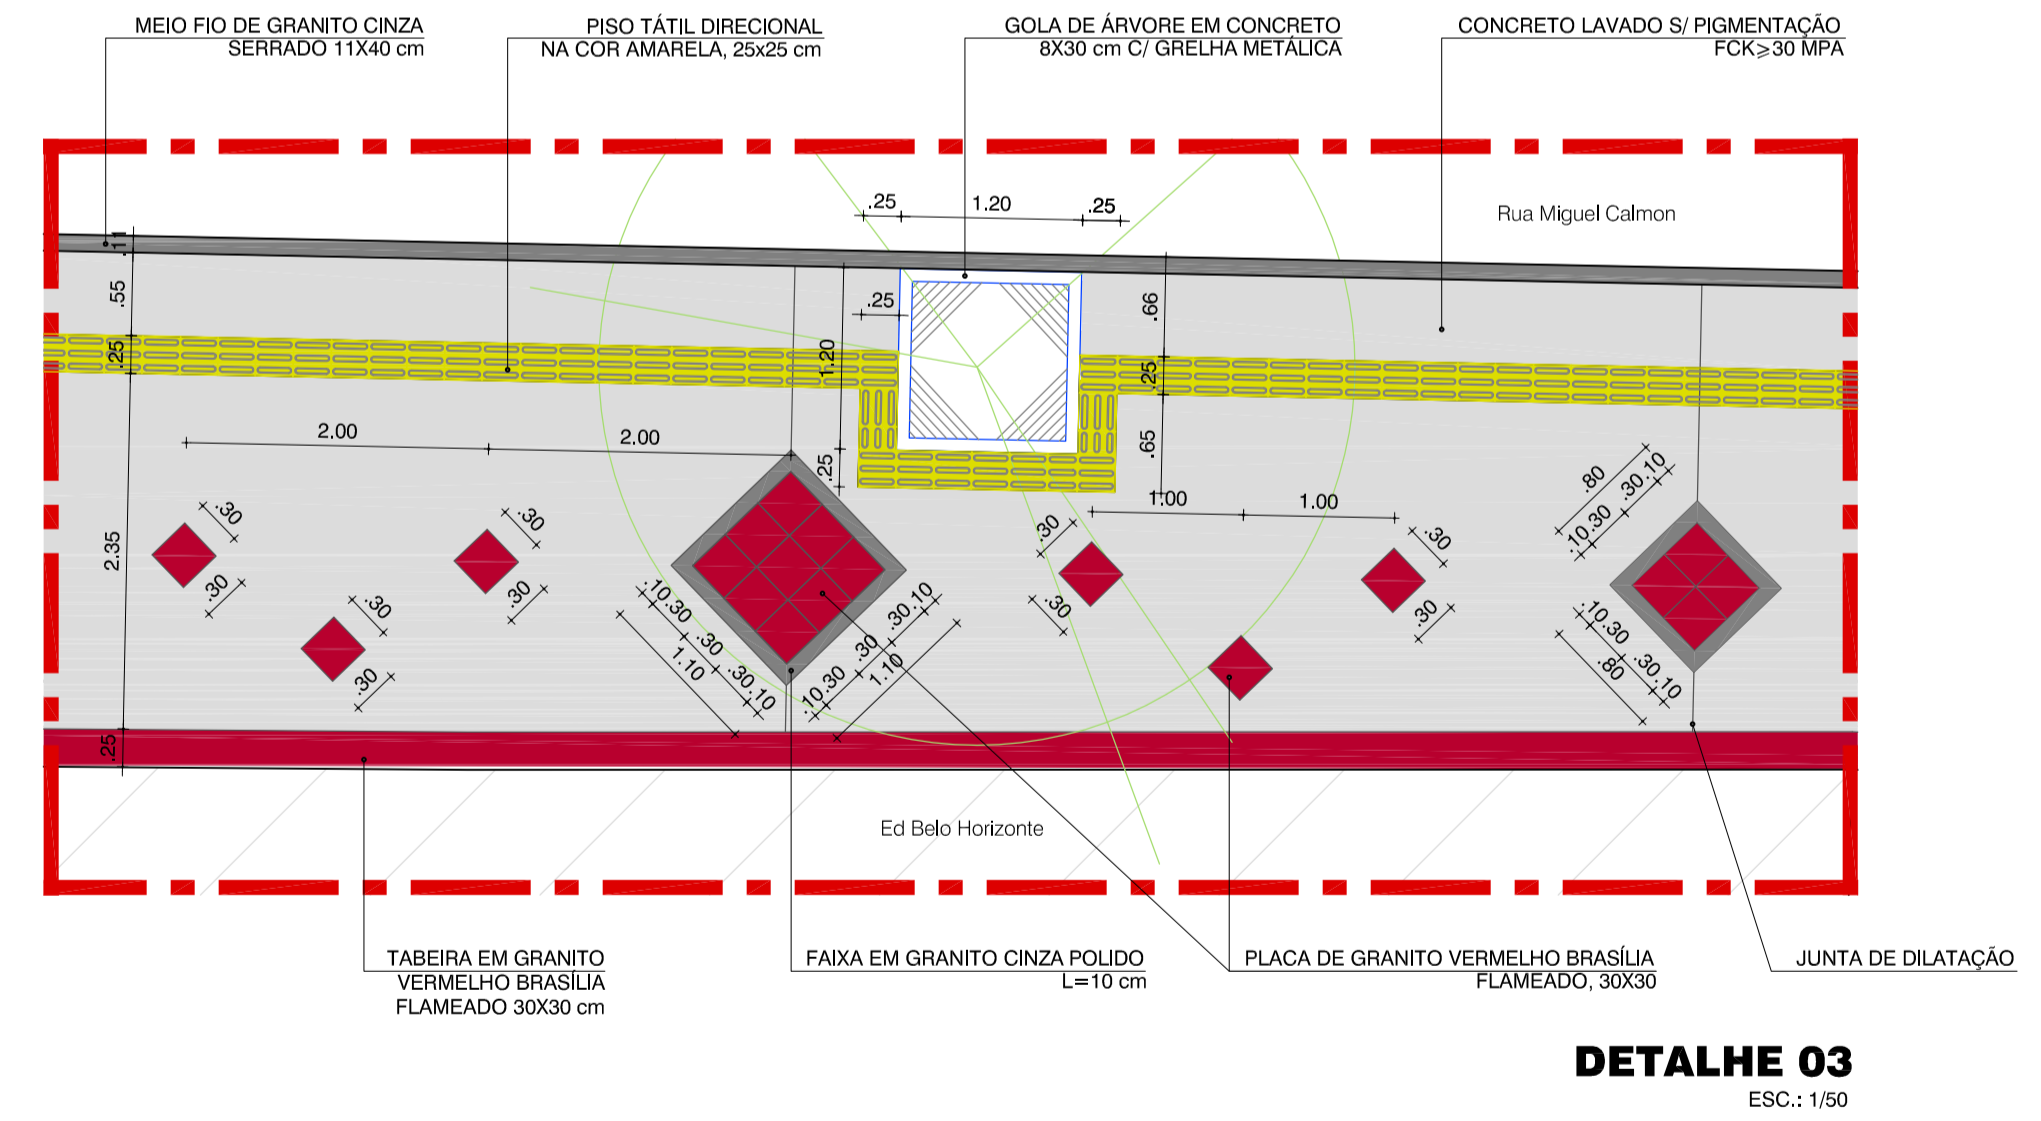
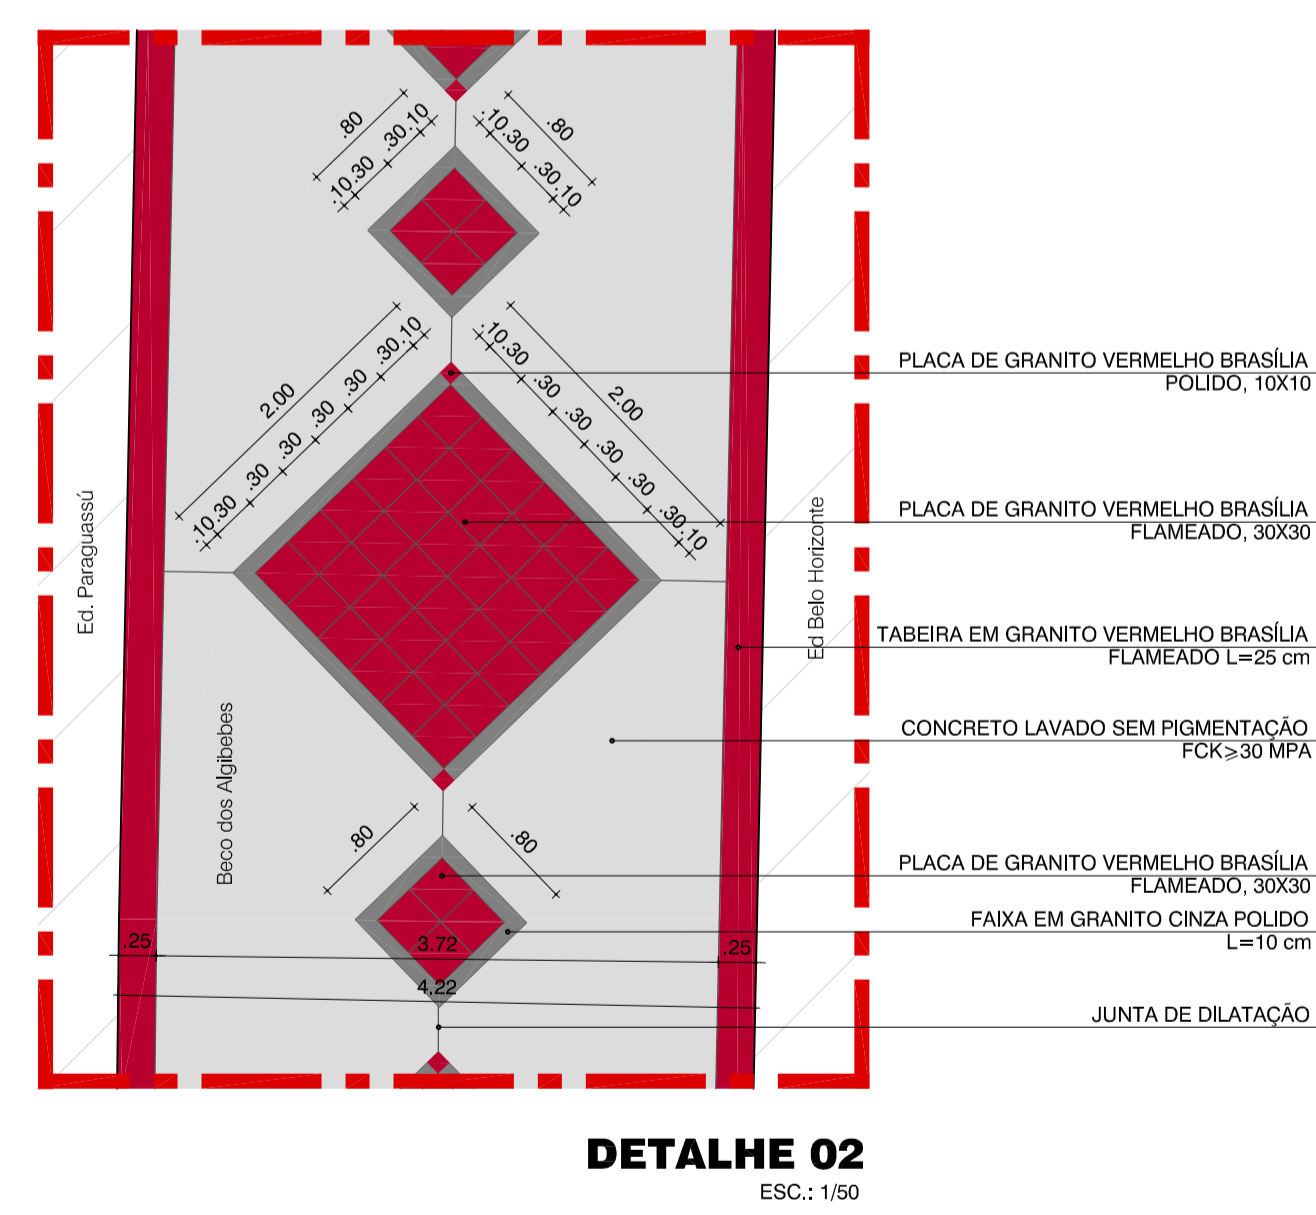
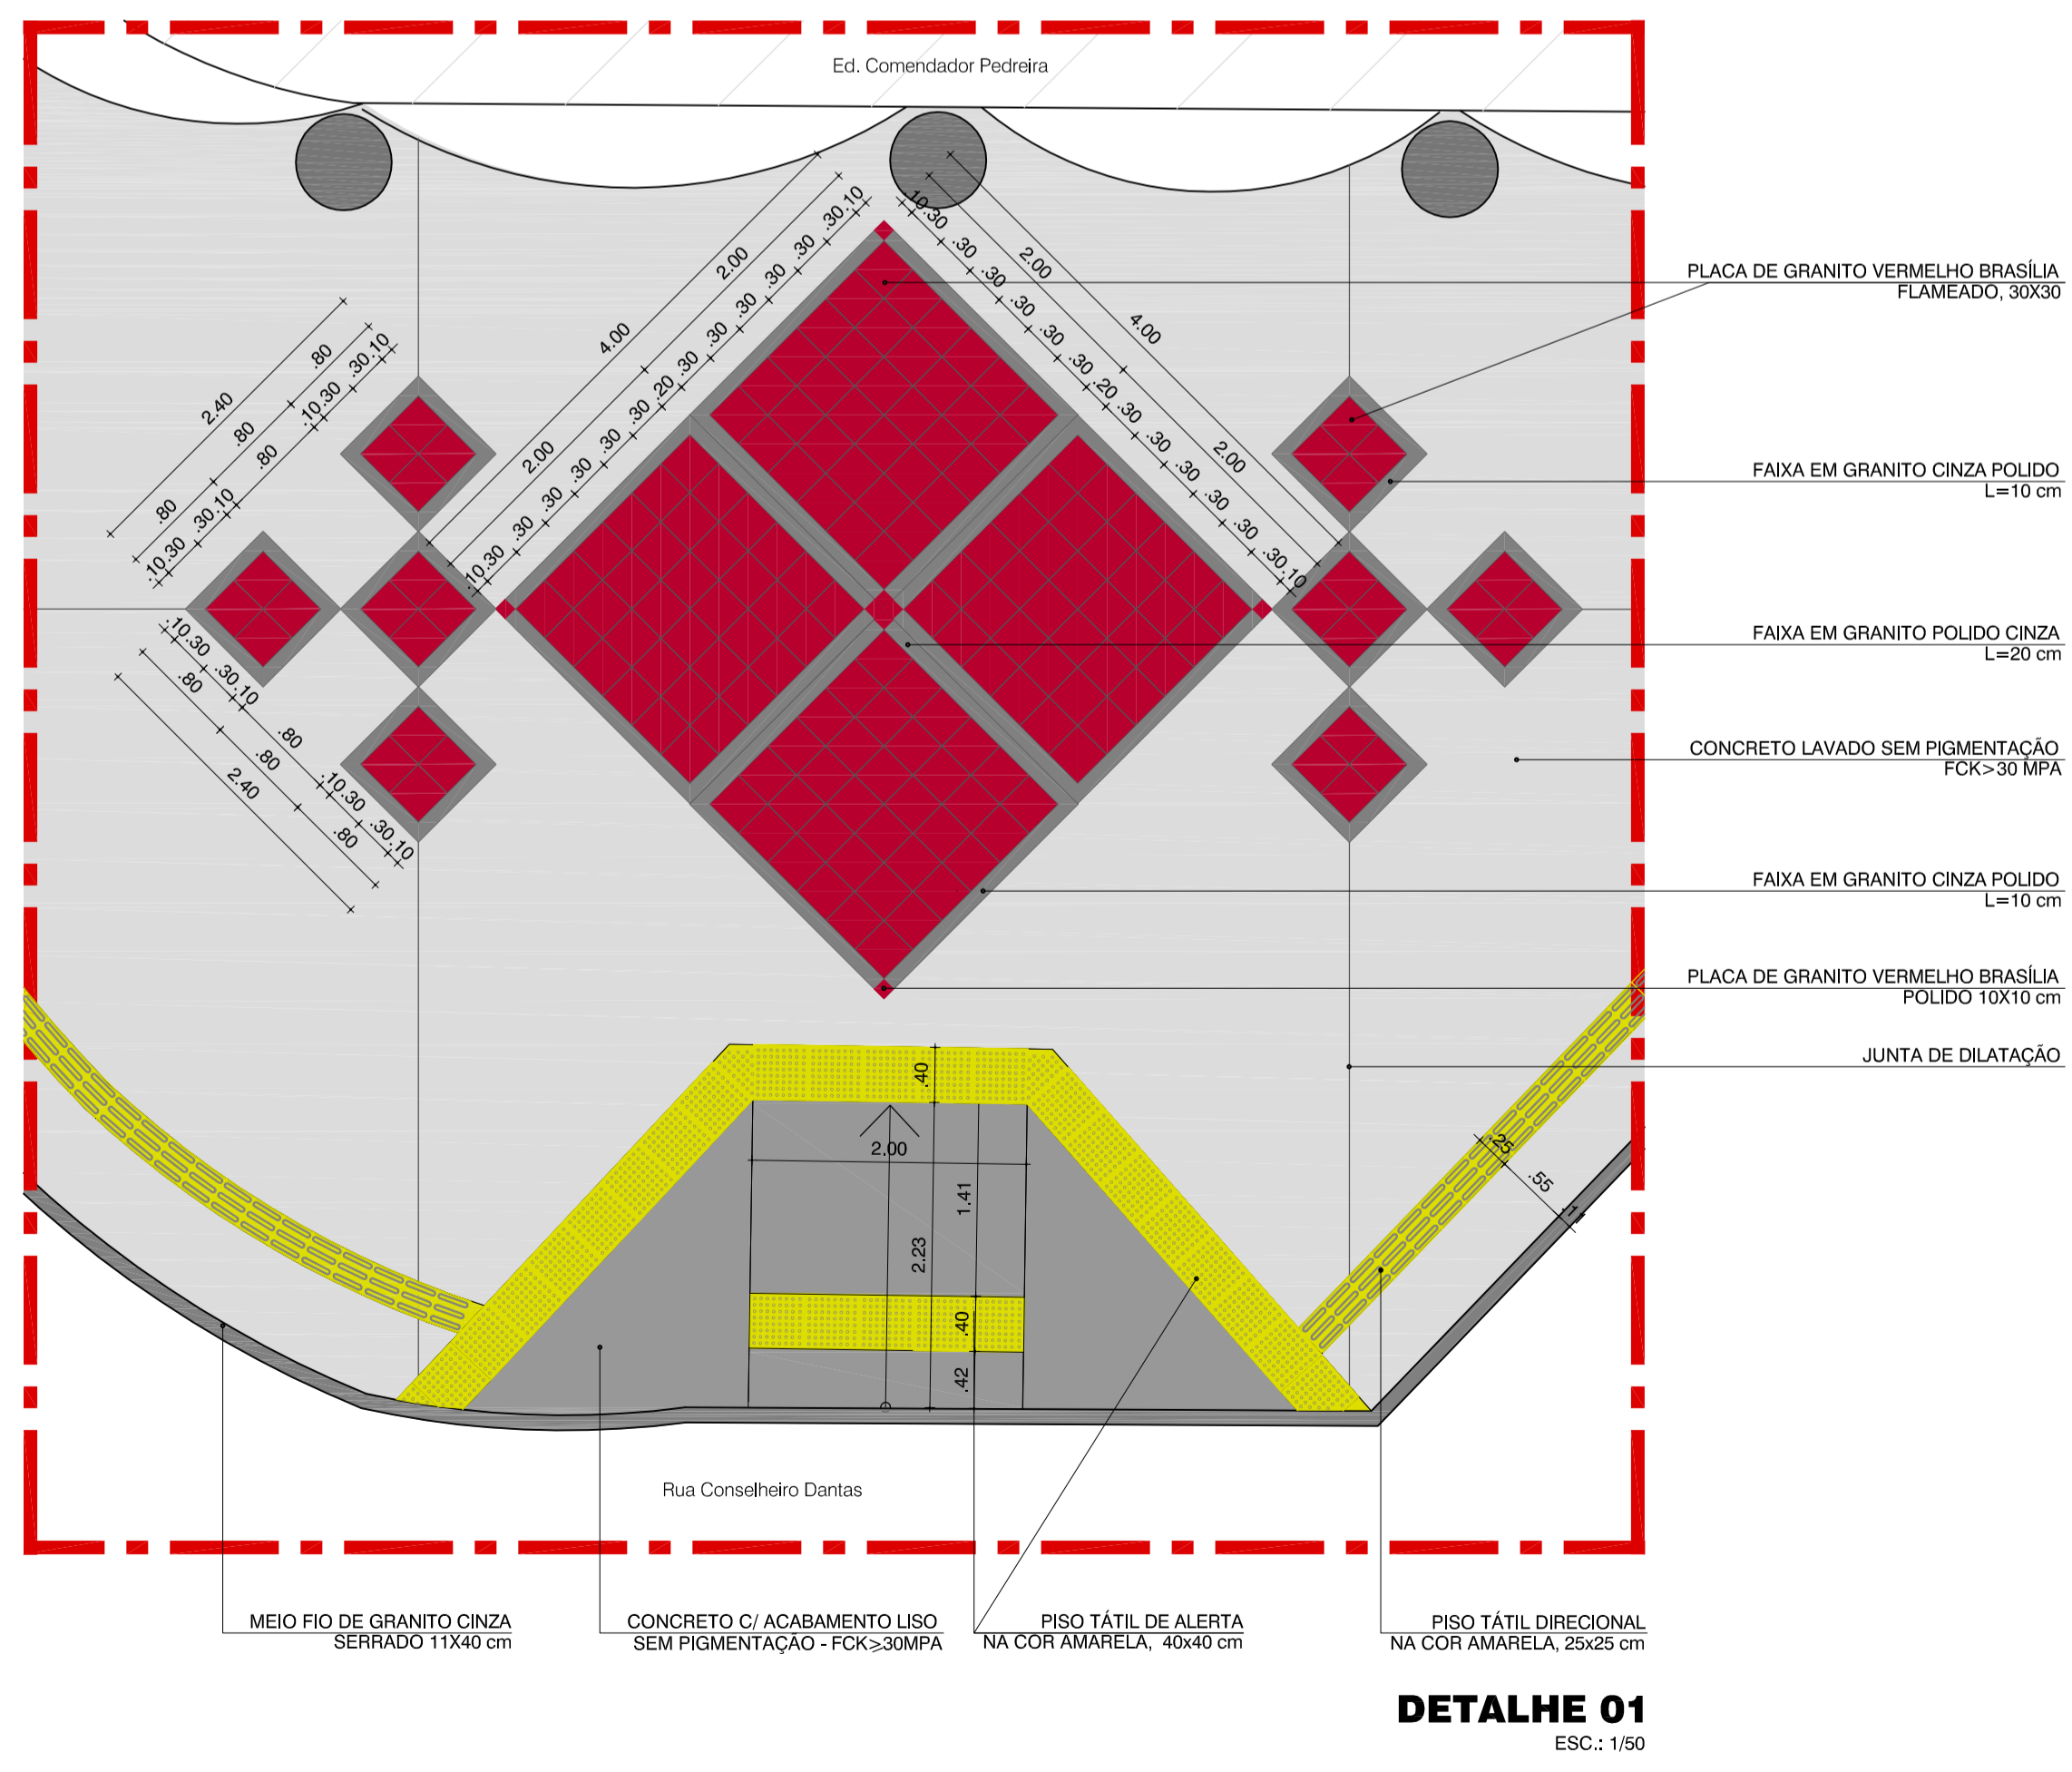
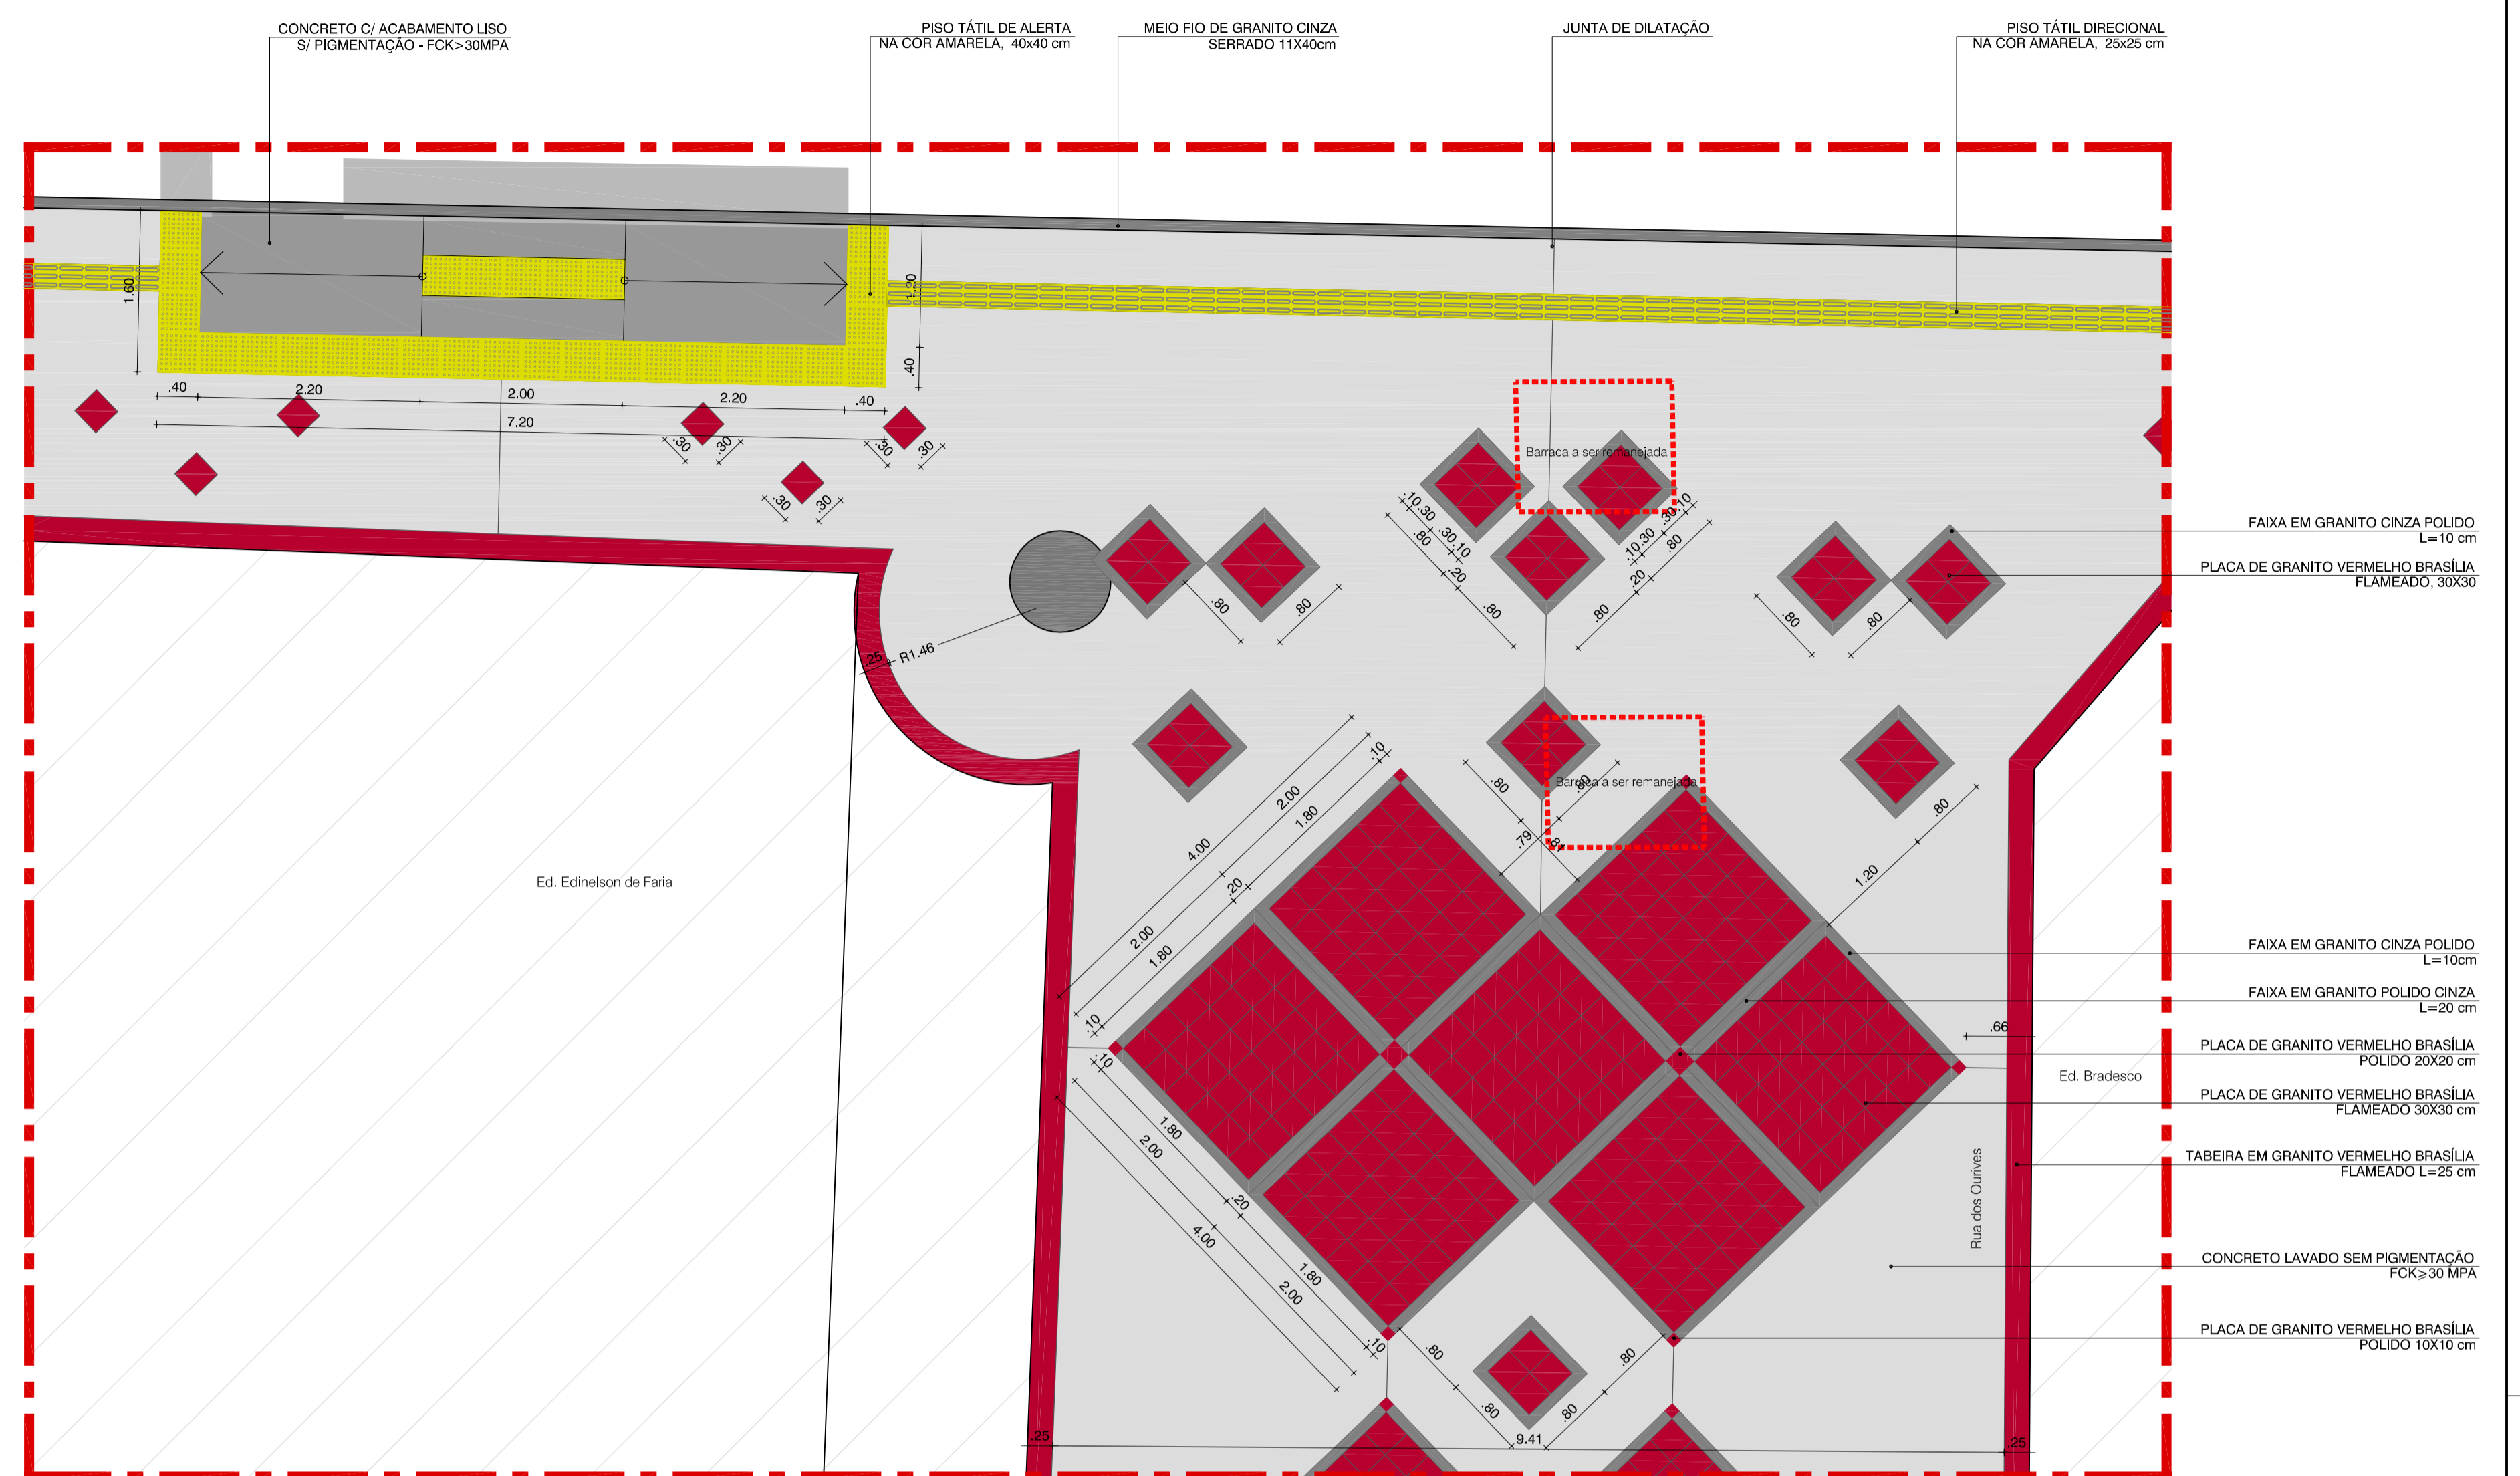



LEGENDA

- PISO DE CONCRETO LAVADO FCK > 30 mpa
- PISO EM PLACA DE GRANITO VERMELHO BRÁSILIA 30x30 CM FLAMEADO
- PISO EM FAIXA DE GRANITO CINZA (L=10 CM) POLIDO
- FAIXA EM PISO TÁTIL C/ PIGMENTAÇÃO AMARELA 25x25 CM
- RAMPA DE ACESSO - P/ PNE - MODELO 01
- RAMPA DE ACESSO - P/ PNE - MODELO 02
- GOLA DE ÁRVORE
- ÁRVORE EXISTENTE
- ELEMENTO A DEMOLIR
- BARRACA A SER REMANEJADA



Fundação Mário Leal Ferreira - SEPLAM			
PROJETO URBANÍSTICO REQUALIFICAÇÃO DOS PASSEIOS DO COMÉRCIO			
PROPRIETÁRIO	PREFEITURA MUNICIPAL DE SALVADOR		URB
LOCALIZAÇÃO	RUA MIGUEL CALMON E RUA CONSELHEIRO DANTAS / COMÉRCIO		02
PAGINAÇÃO DE PISO - ETAPA 01			
GERÊNCIA PROJETOS URBANÍSTICOS	SUBGERÊNCIA DE PROJ. URBANÍSTICOS	ESCALA	DATA
ELIZABETH LEPIKSON	TÚLIO PRADO	1/200	SETEMBRO/2007

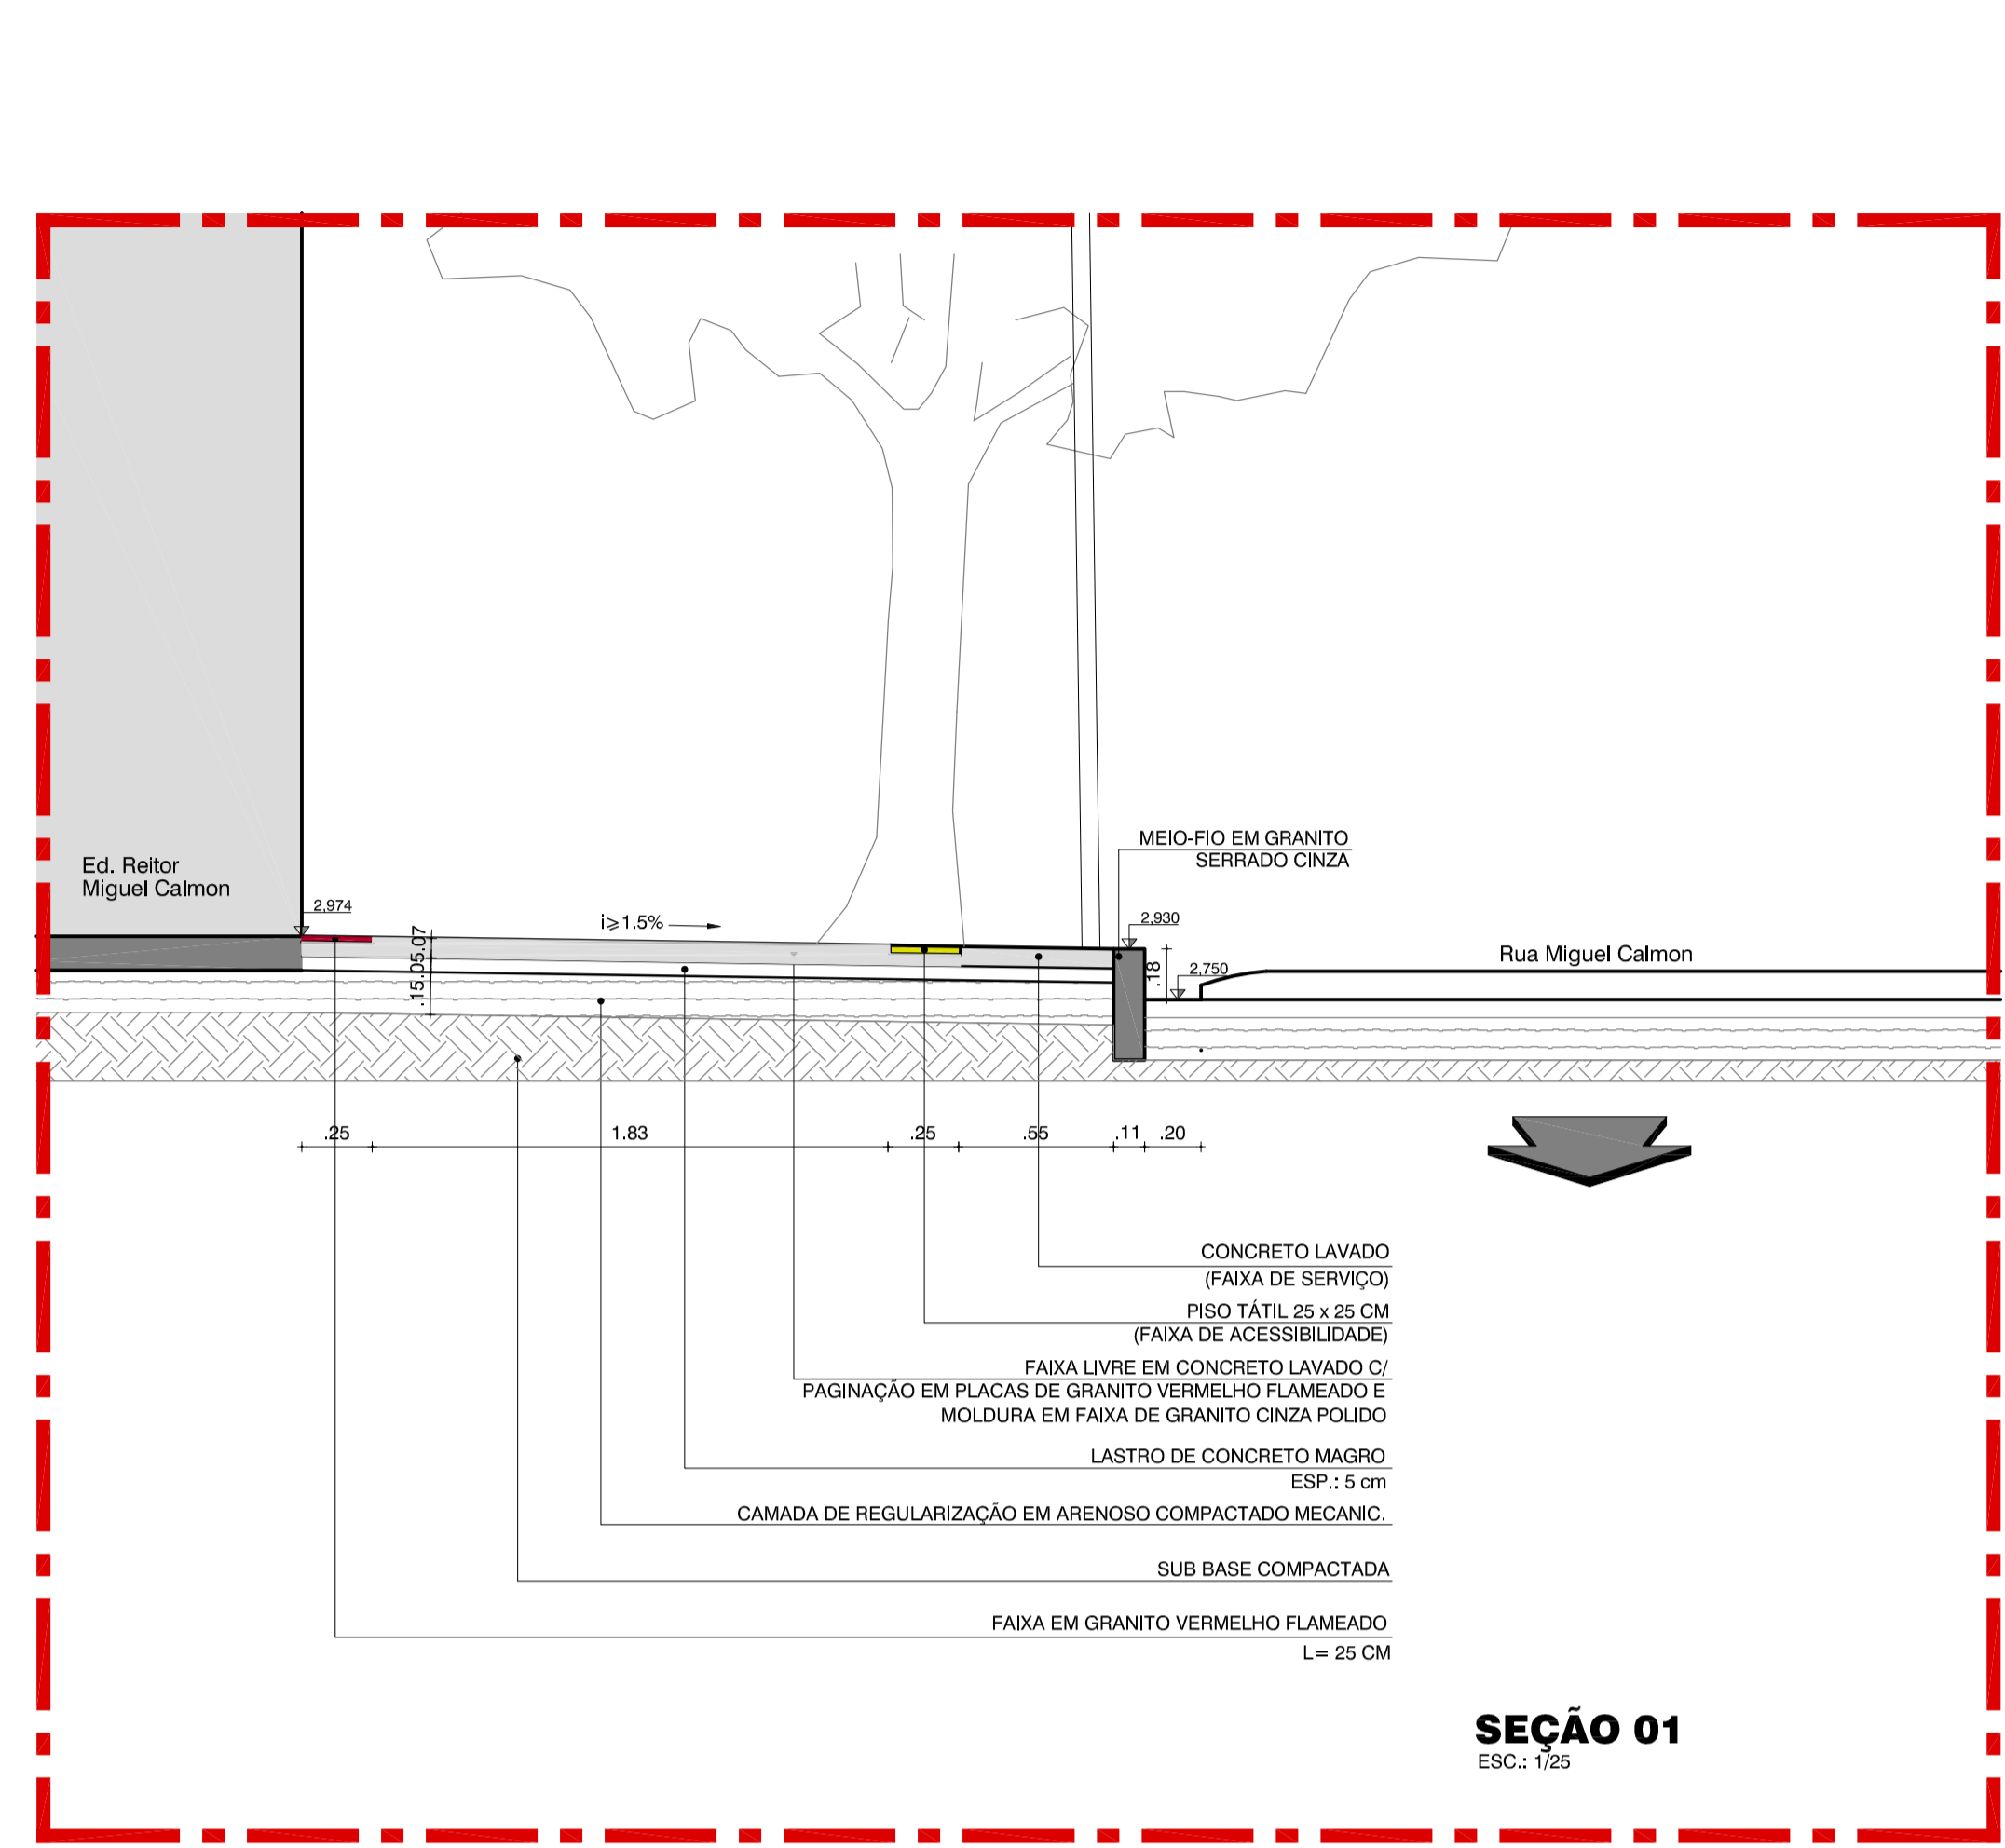

Fundação Mário Leal Ferreira - SEPLAM			
PROJETO URBANÍSTICO			
REQUALIFICAÇÃO DOS PASSEIOS DO COMÉRCIO			
PROPRIETÁRIO	PREFEITURA MUNICIPAL DE SALVADOR	URB	Prefeitura de Salvador
LOCALIZAÇÃO	COMÉRCIO	03	Troféu para melhorar a vida das pessoas
DET. PAGINAÇÃO DE PISO - ETAPA 1			
GERÊNCIA PROJETOS URBANÍSTICOS	SUBGERÊNCIA DE PROJ. URBANÍSTICOS	ESCALA	DATA
ELIZABETH LEPIKSON	TÚLIO PRADO	INDICADA	SETEMBRO/2007

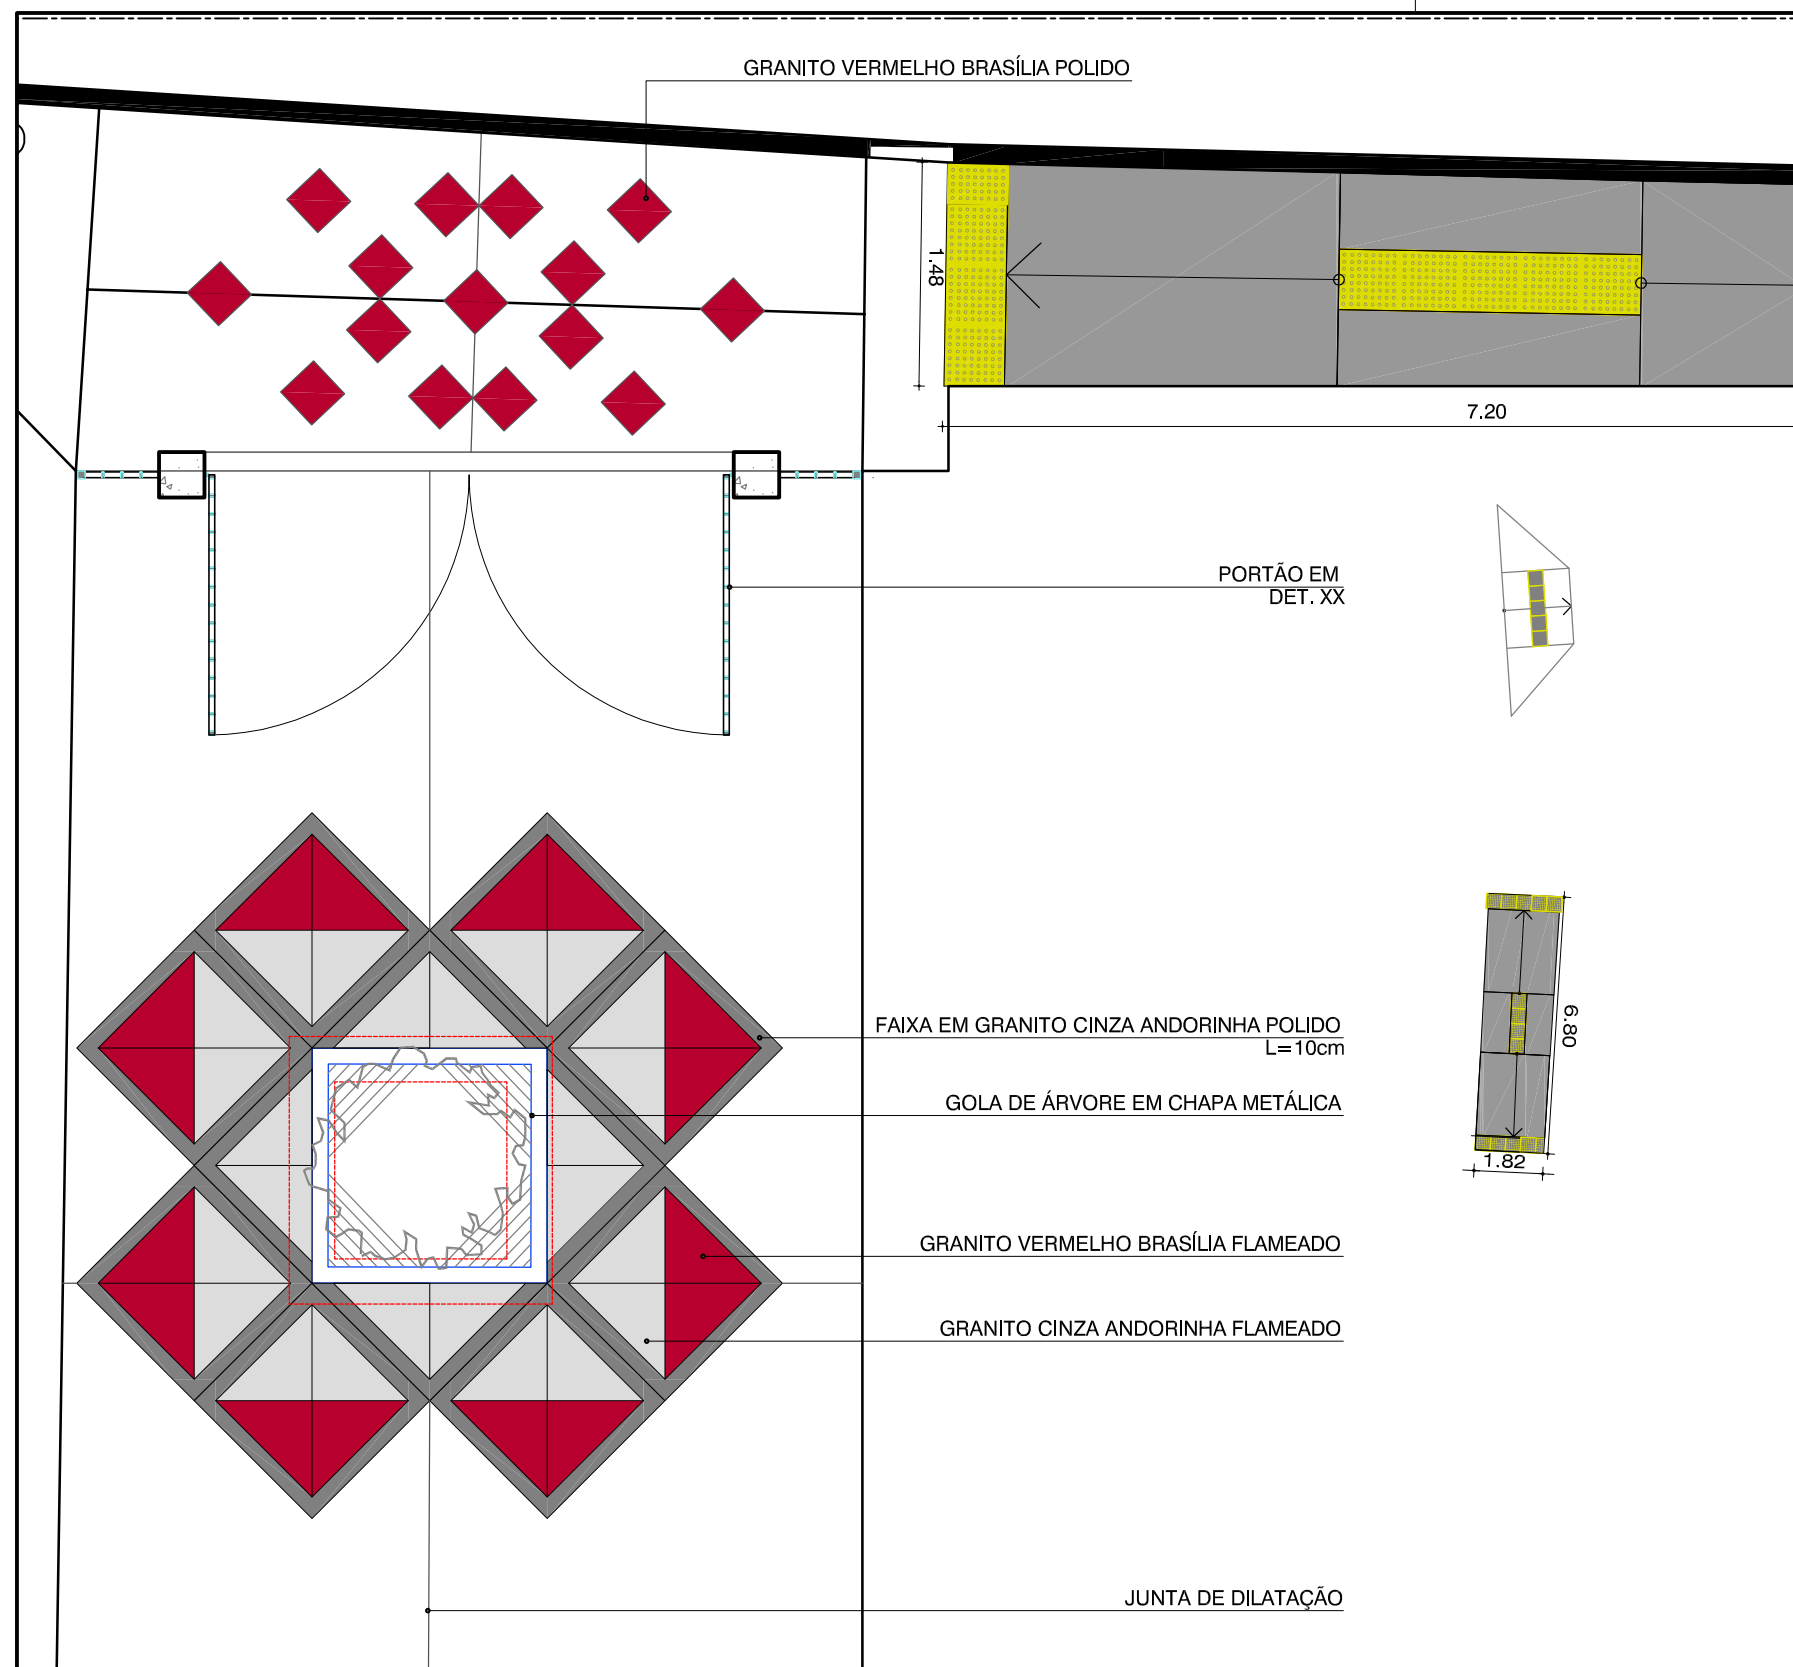

MAPA CHAVE

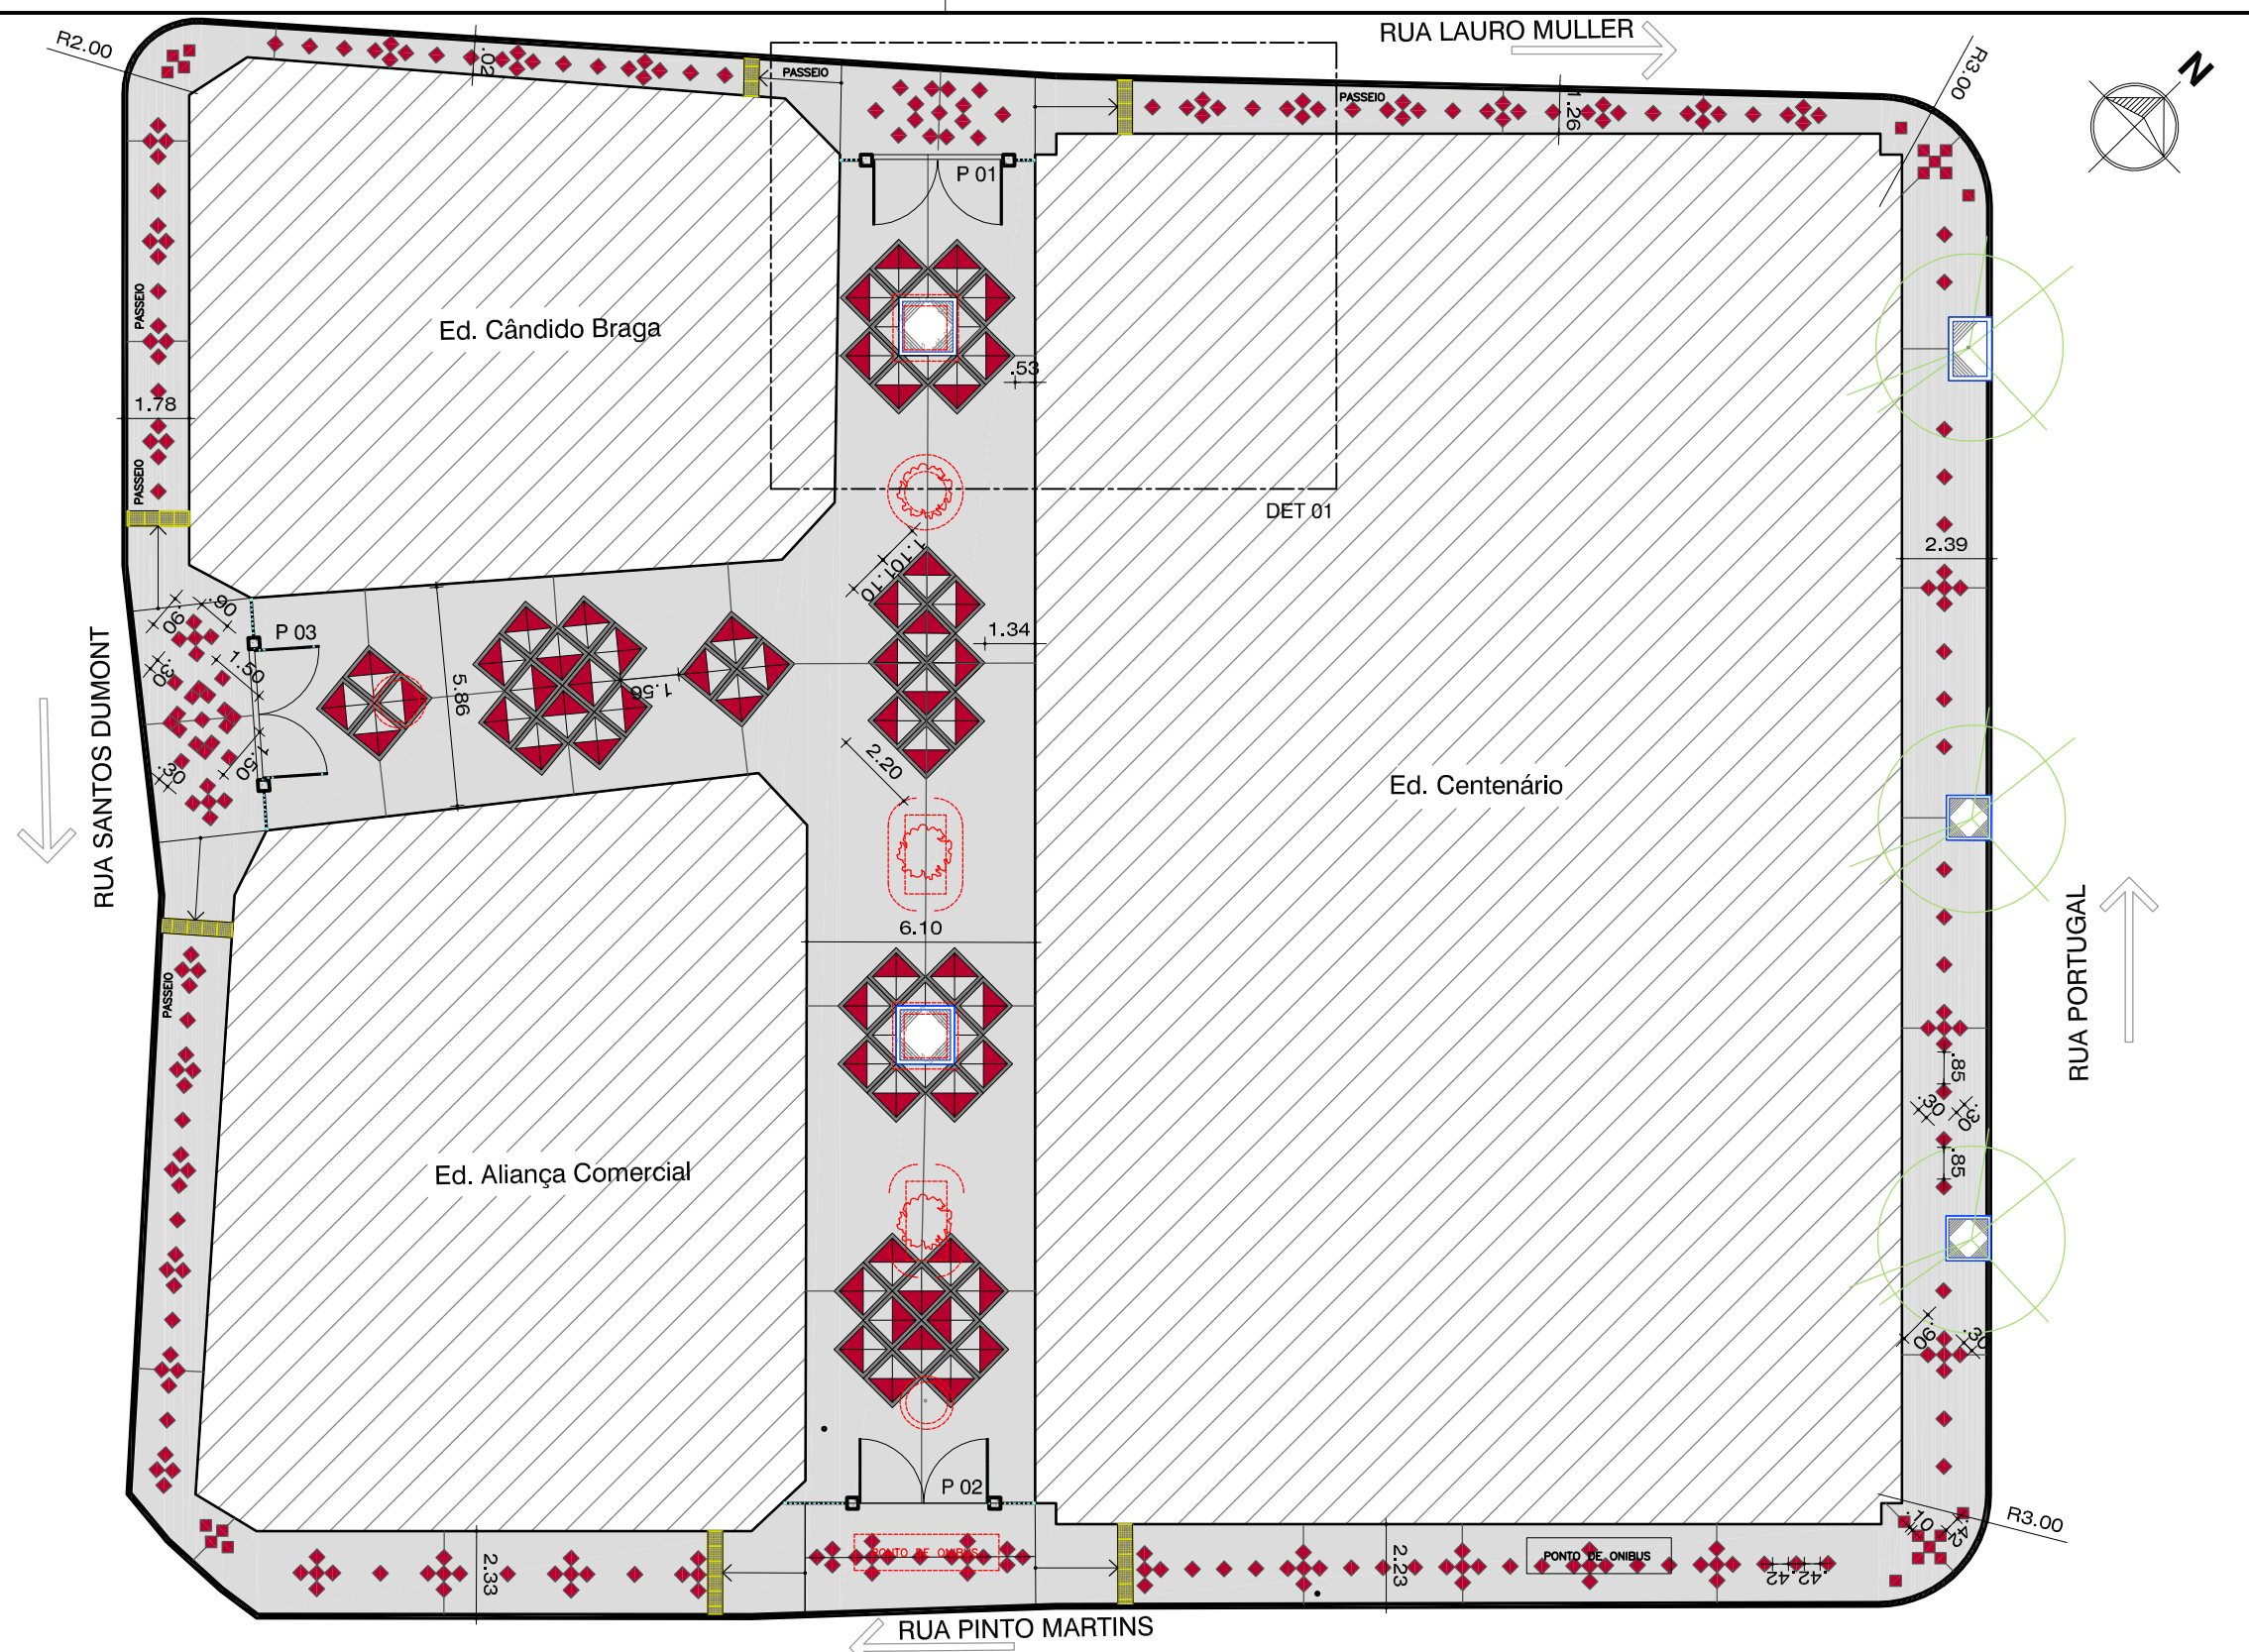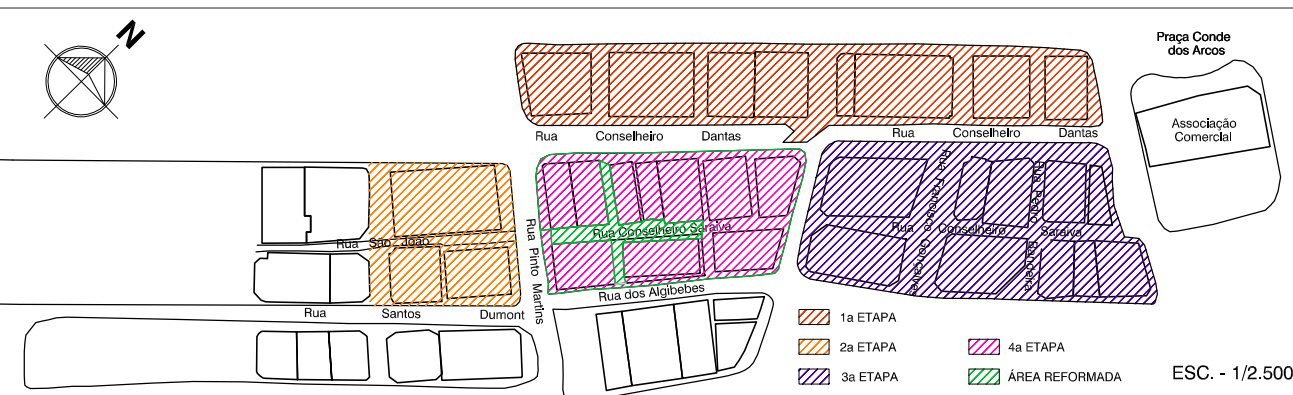

LEGENDA

- PISO DE CONCRETO LAVADO FCK > 30 mpa
- PISO EM PLACA DE GRANITO VERMELHO BRASÍLIA 30x30 CM FLAMEADO
- PISO EM FAIXA DE GRANITO CINZA (L=10 CM) POLIDO
- FAIXA EM PISO TÁTIL C/ PIGMENTAÇÃO AMARELA 25x25 CM
- RAMPA DE ACESSO - P/ PNE - MODELO 01
- RAMPA DE ACESSO - P/ PNE - MODELO 02
- GOLA DE ÁRVORE
- ÁRVORE EXISTENTE

Fundação Mário Leal Ferreira - SEPLAM			
PROJETO URBANÍSTICO REQUALIFICAÇÃO DOS PASSEIOS DO COMÉRCIO			
PROPRIETÁRIO PREFEITURA MUNICIPAL DE SALVADOR		URB 02	
LOCALIZAÇÃO RUAS LAURO MILLER, PINTO MARTINS, PORTUGAL / COMÉRCIO		 Prefeitura de Salvador Trabalhando para melhorar a vida das pessoas.	
ESTUDO URBANÍSTICO - ETAPA 02			
GERÊNCIA PROJETOS URBANÍSTICOS ELIZABETH LEPIKSON	SUBGERÊNCIA DE PROJ. URBANÍSTICOS TÚLIO PRADO	ESCALA 1/200	DATA FEVEREIRO/2008