

PREFEITURA MUNICIPAL DE SAVADOR

SPDE - Secretaria de Planejamento
e Desenvolvimento Econômico

CPM - Centro do Planejamento Municipal



COMÉRCIO INFORMAL

AVENIDA SETE DE SETEMBRO

ÁREAS PROVISÓRIAS


ECO-156
ex.1
4137

EOD-156

PMS	FMLF	GERIN
BIBLIOTECA		
4137	02/05/01	
Nº Reg.	Data	

ÁREA OCUPADA POR AMBULANTES

BAÍA DE TODOS OS SANTOS

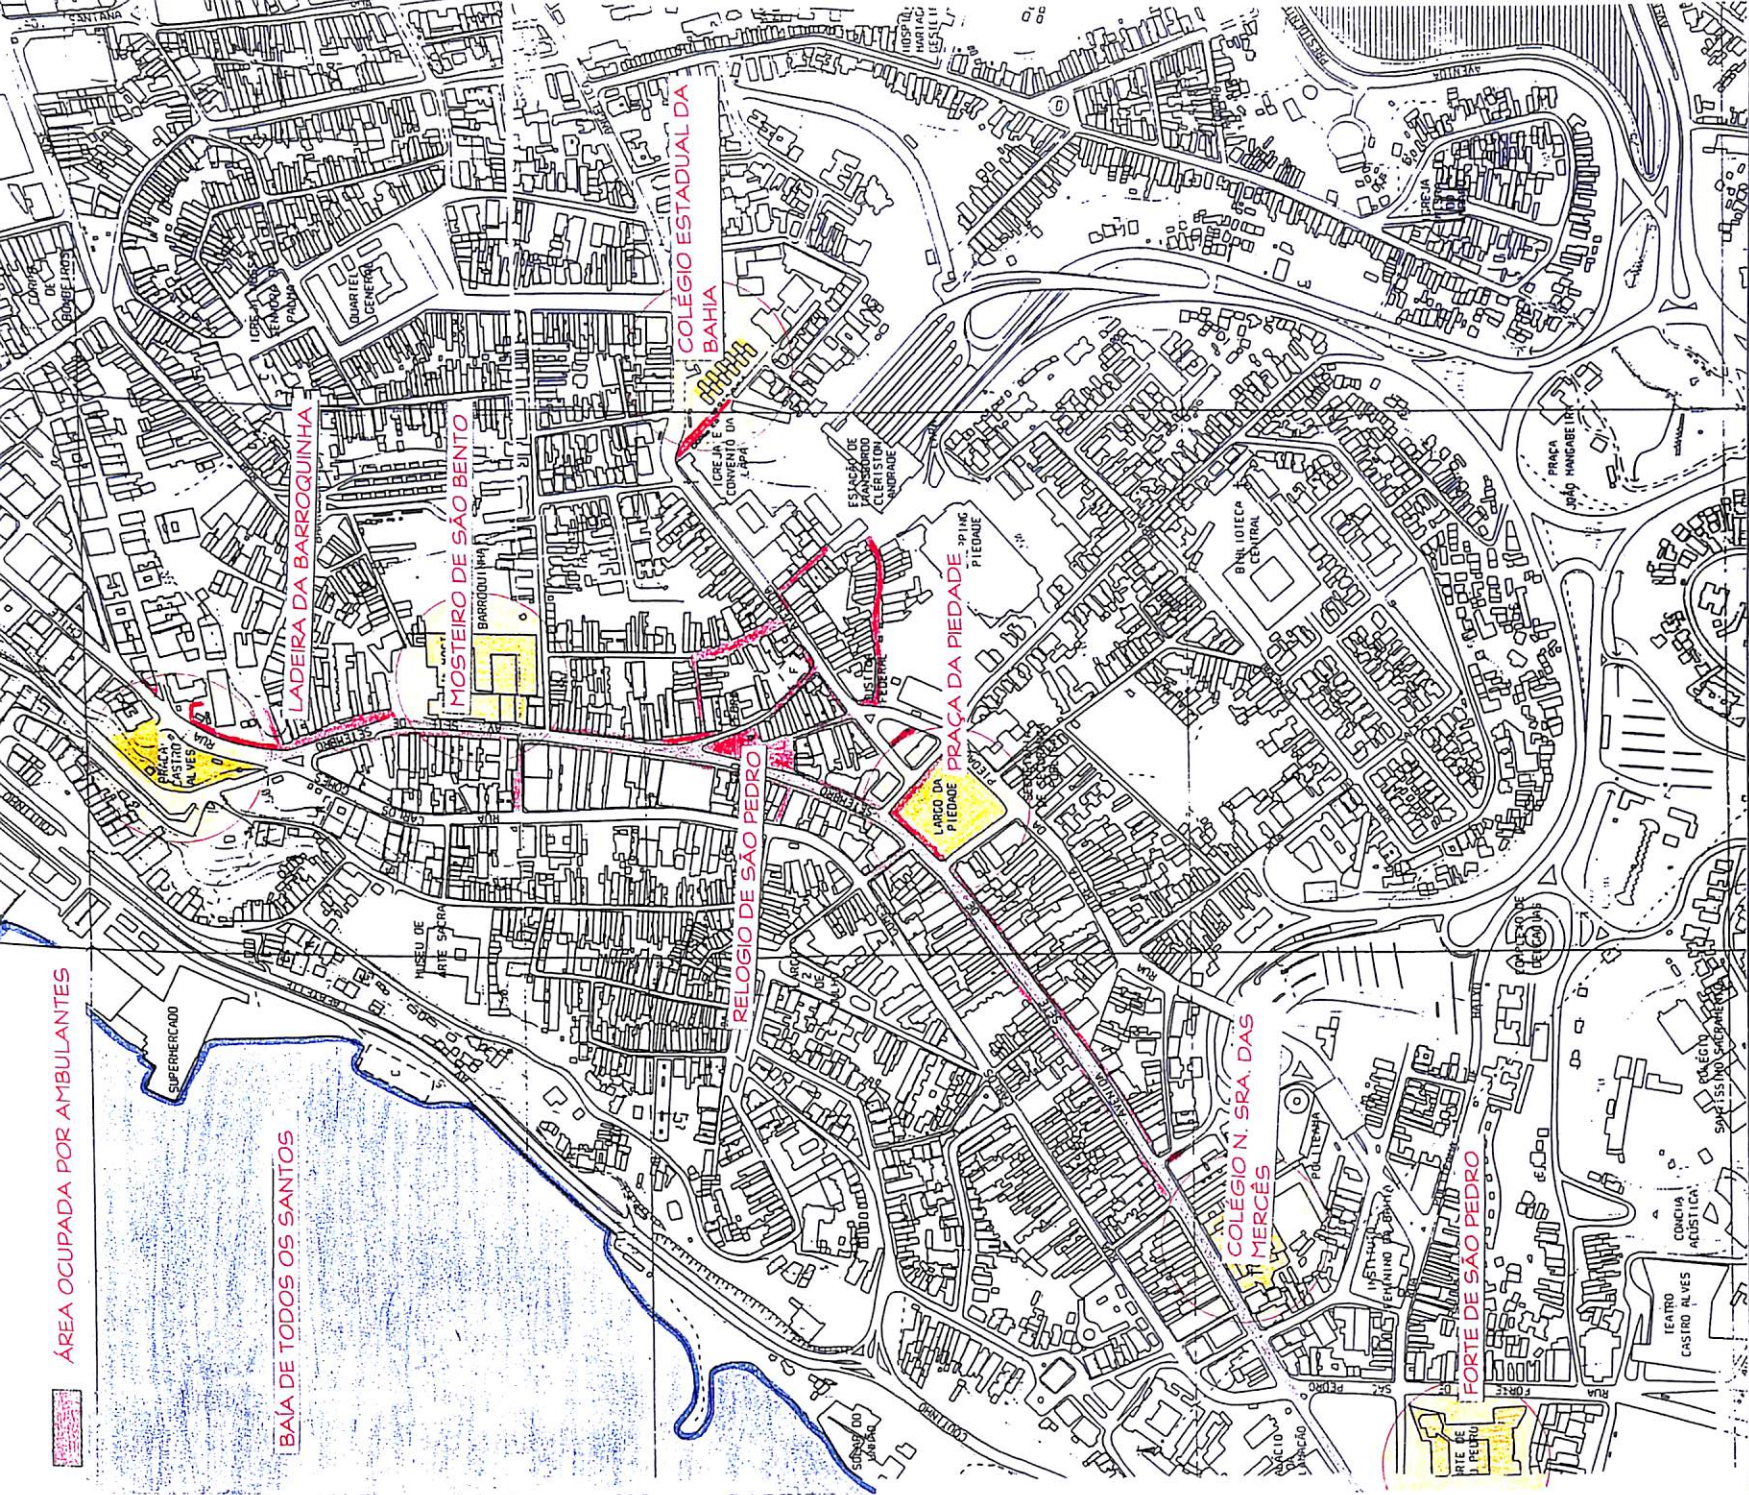

SPDE / CPM

PROPOSTA COMÉRCIO INFORMAL

TRECHO : AVENIDA SETE DE SETEMBRO





SITUAÇÃO ATUAL


ESCALA - 1/5.000

DATA: FEVEREIRO / 97



LEGENDA:

-  ÁREA PROPOSTA PARA OS AMBULANTES DE FLORES, ARTIFIAIS E FOLHAGENS.
-  ÁREA PROPOSTA PARA OS AMBULANTES DE IMPORTADOS.
-  ÁREA DO ESTACIONAMENTO PERIFÉRICO
-  ÁREA PROPOSTA PARA OS AMBULANTES DE PALHAS E VIMES.
-  ÁREA PROPOSTA PARA OS AMBULANTES DE UTILIDADES DOMÉSTICAS.

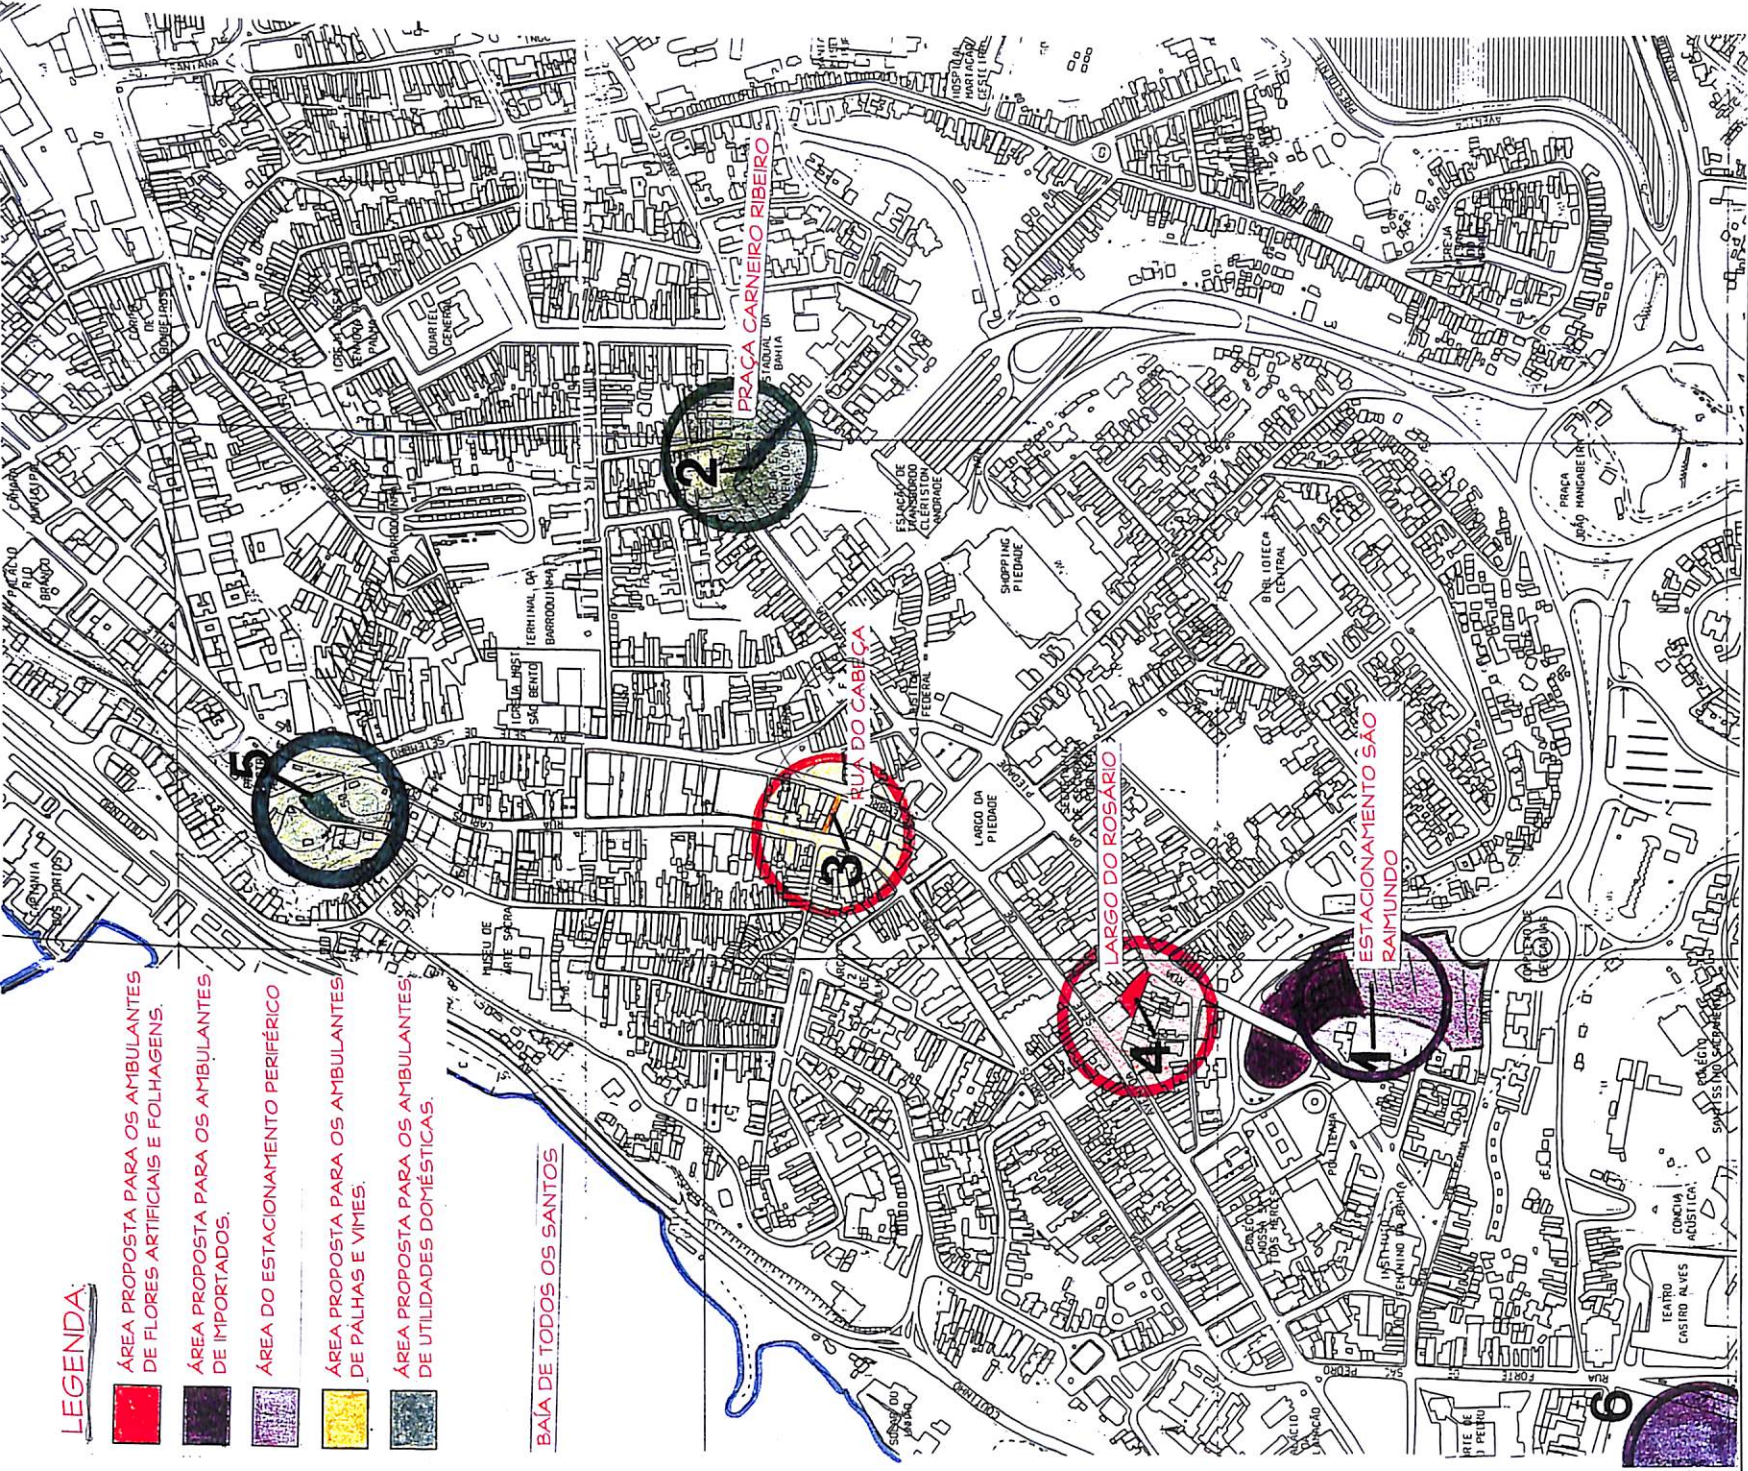

BAIA DE TODOS OS SANTOS

SPDE / CPM


PROPOSTA COMÉRCIO INFORMAL

TRECHO : AVENIDA SETE DE SETEMBRO

PROPOSTA II - 1997

ESCALA - 1/5.000

DATA: ABRIL / 97

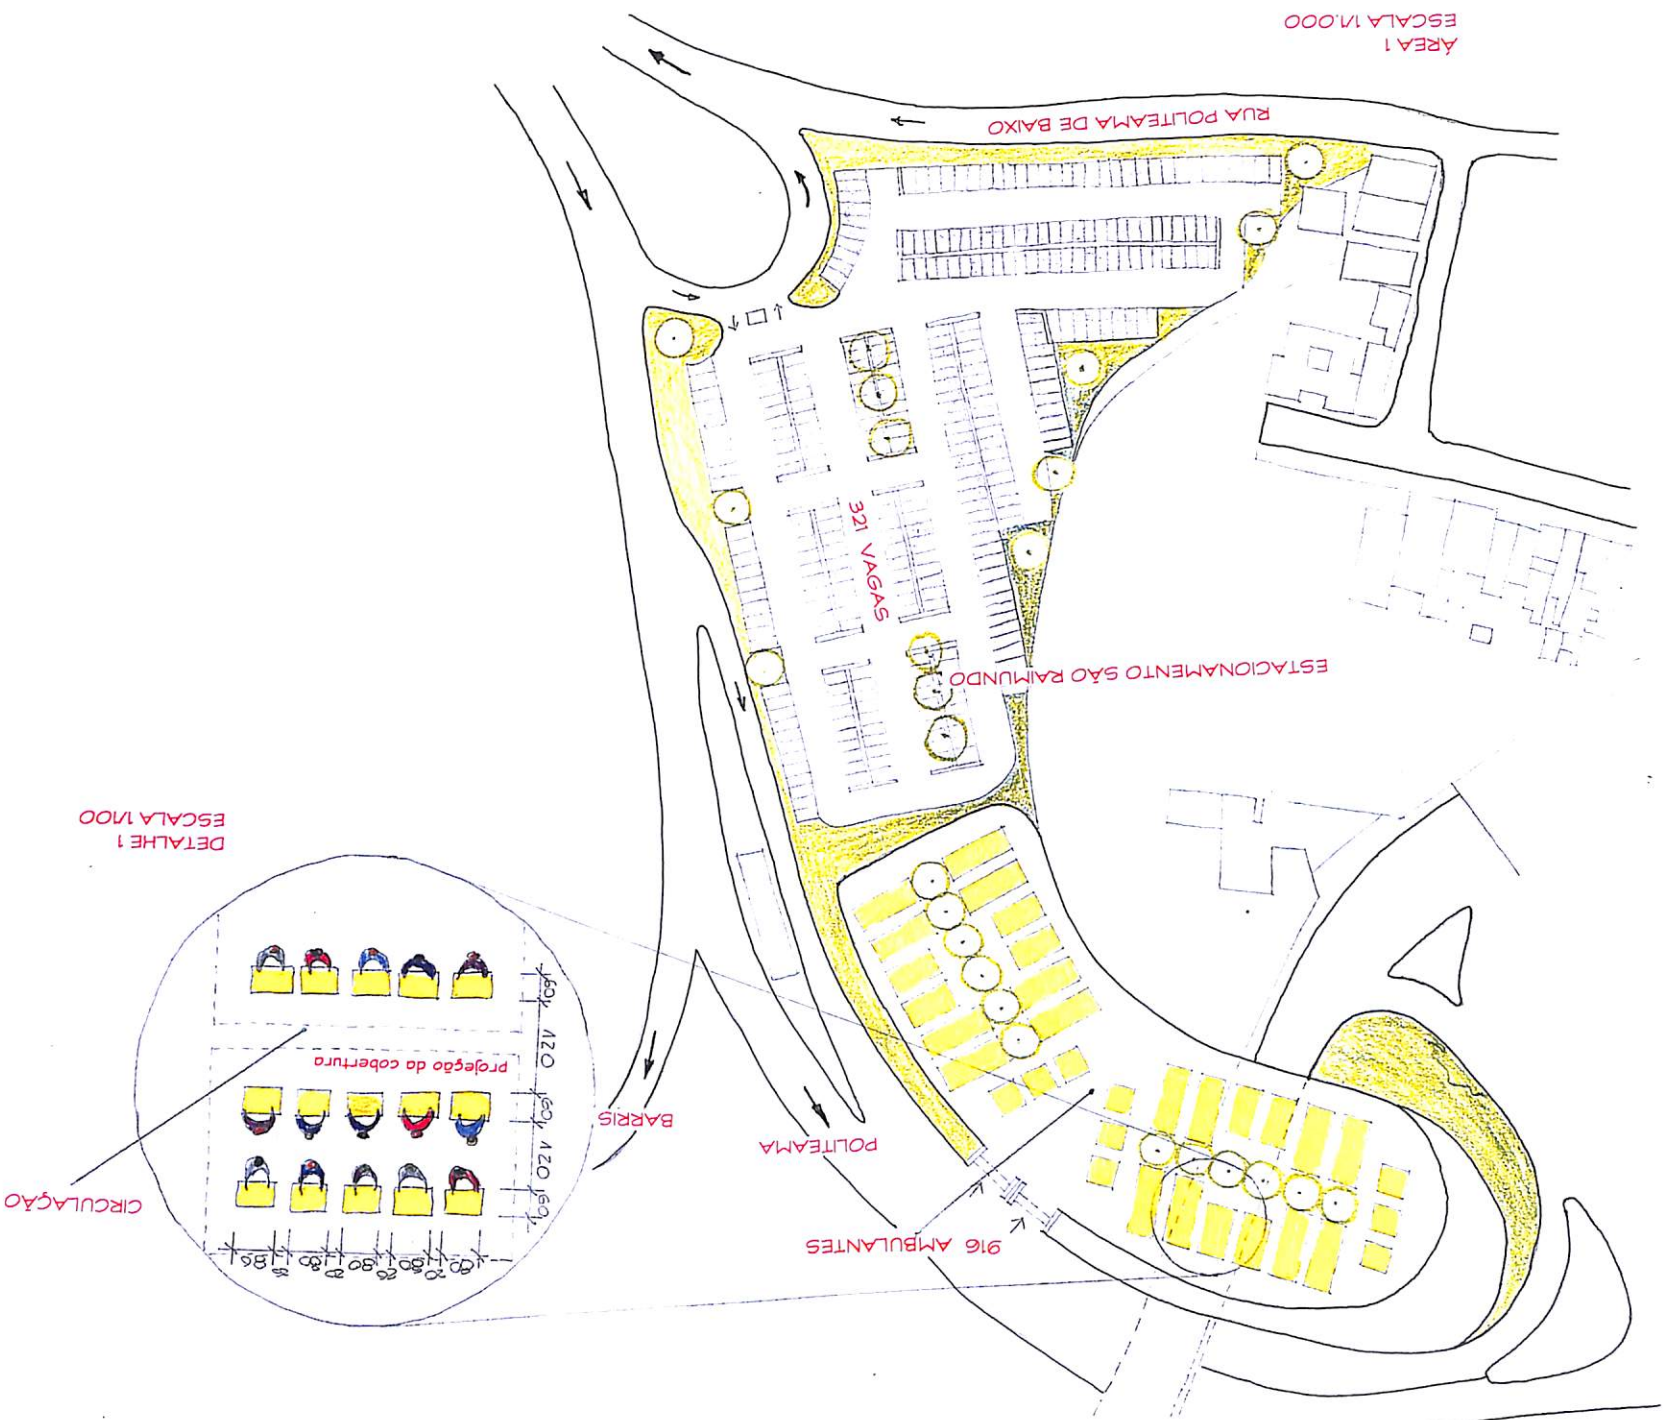

SPDE / CPM


PROPOSTA COMÉRCIO INFORMAL

TRECHO : AVENIDA SETE DE SETEMBRO - ÁREA 1

PROPOSTA II - 1997

ESCALA - INDICADA

DATA: ABRIL / 97

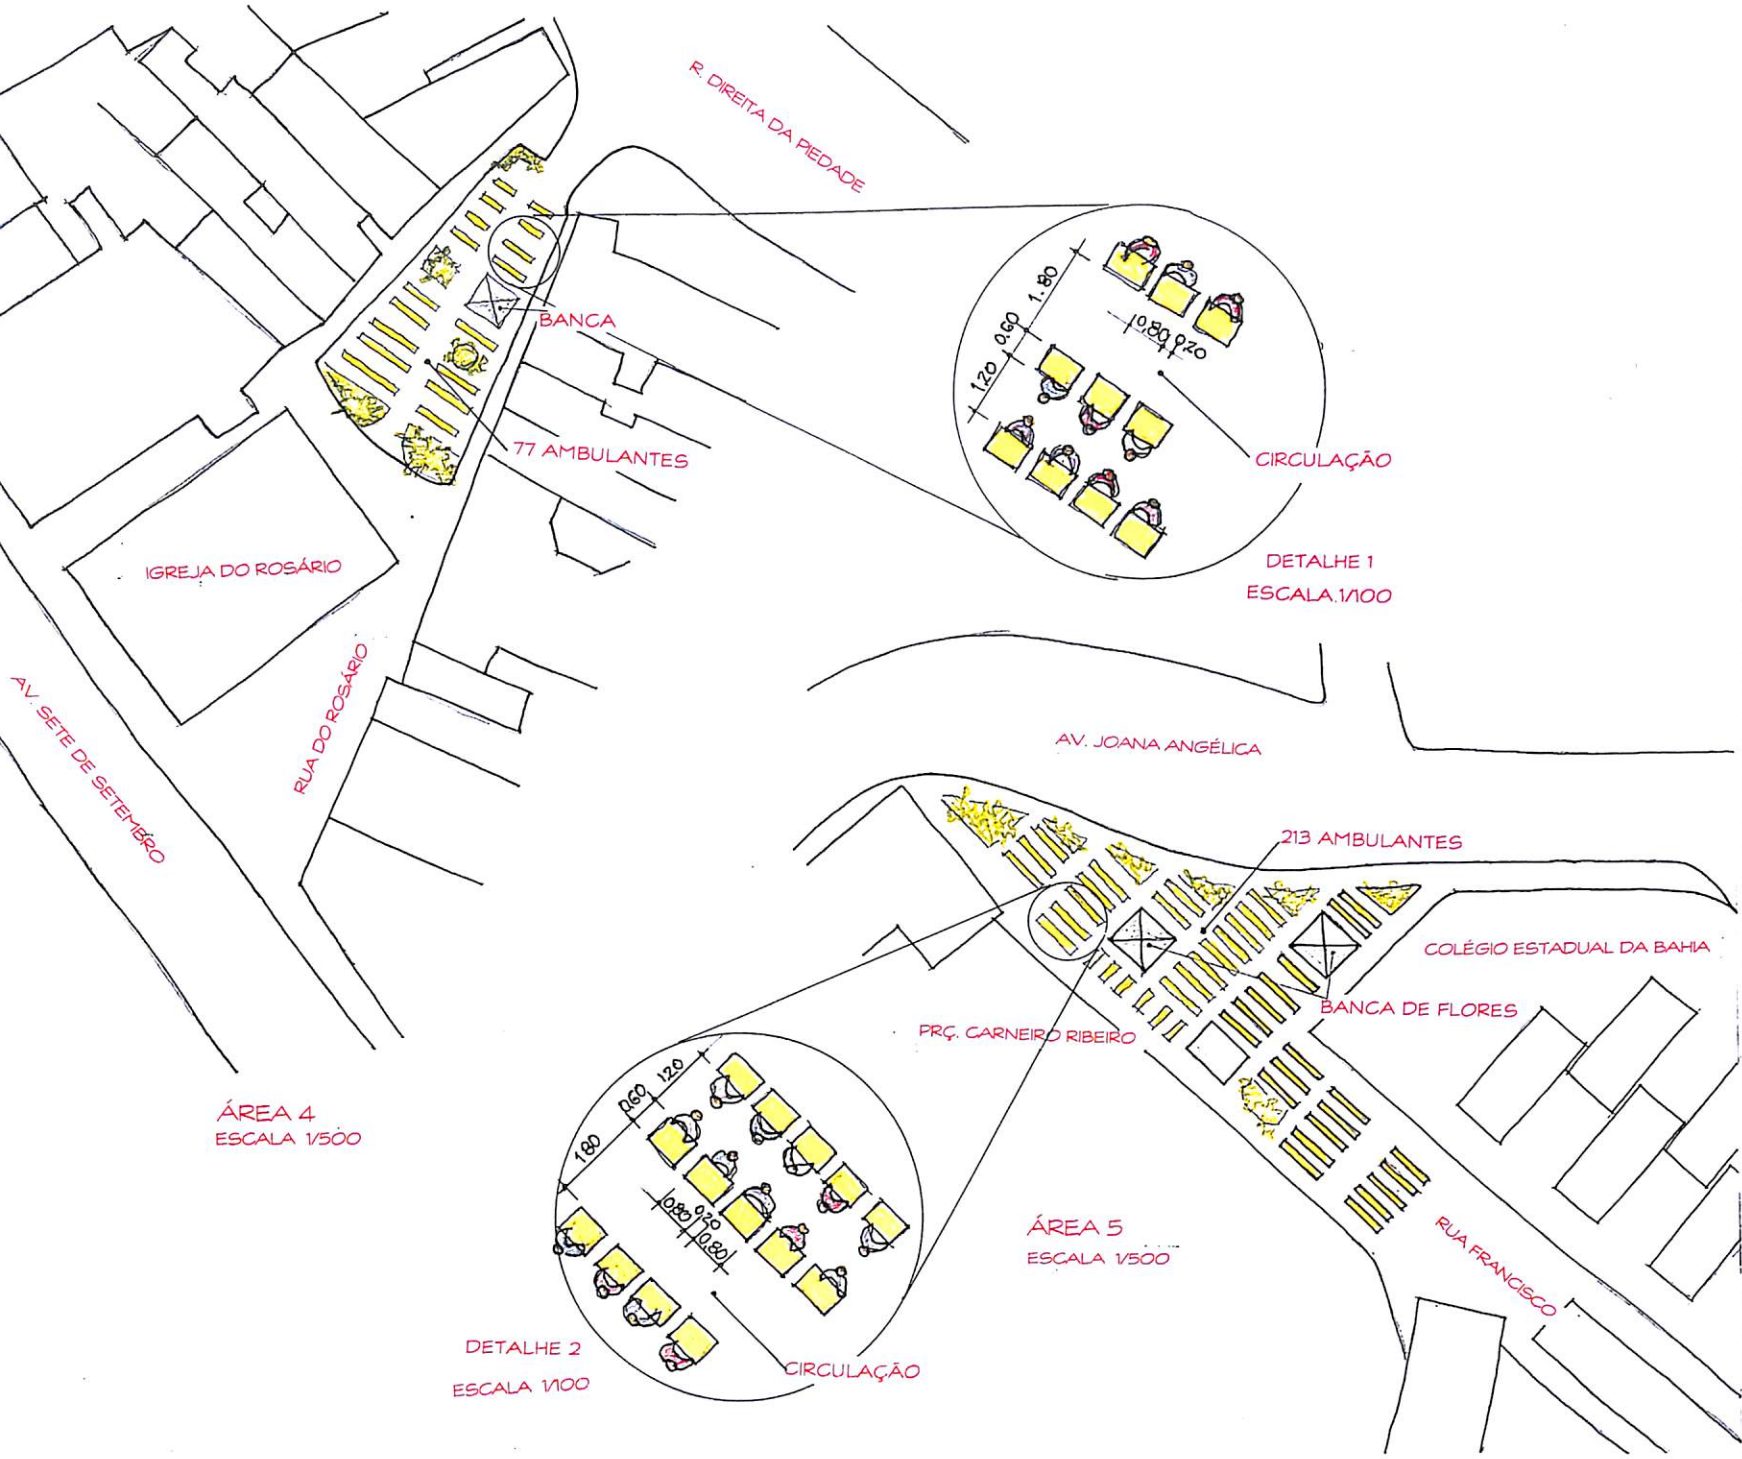

SPDE / CPM


PROPOSTA COMÉRCIO INFORMAL

TRECHO : AVENIDA SETE DE SETEMBRO - ÁREAS 2 e 4

PROPOSTA II - 1997

ESCALA - INDICADA

DATA: ABRIL / 97

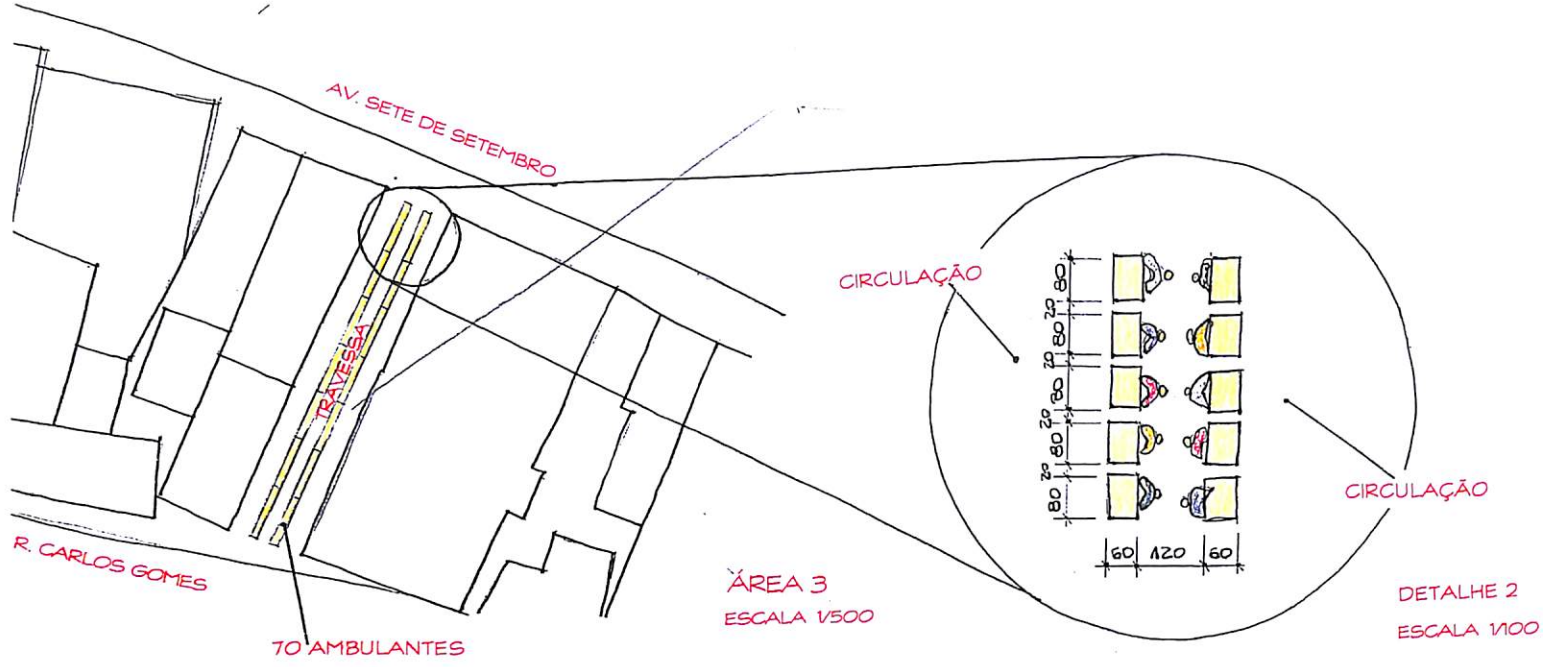


SPDE / CPM

PROPOSTA COMÉRCIO INFORMAL

TRECHO : AVENIDA SETE DE SETEMBRO -
 ÁREA 3 - DETALHE/EQUIPAMENTO
 PROPOSTA II - 1997

ESCALA - INDICADA

DATA: ABRIL / 97

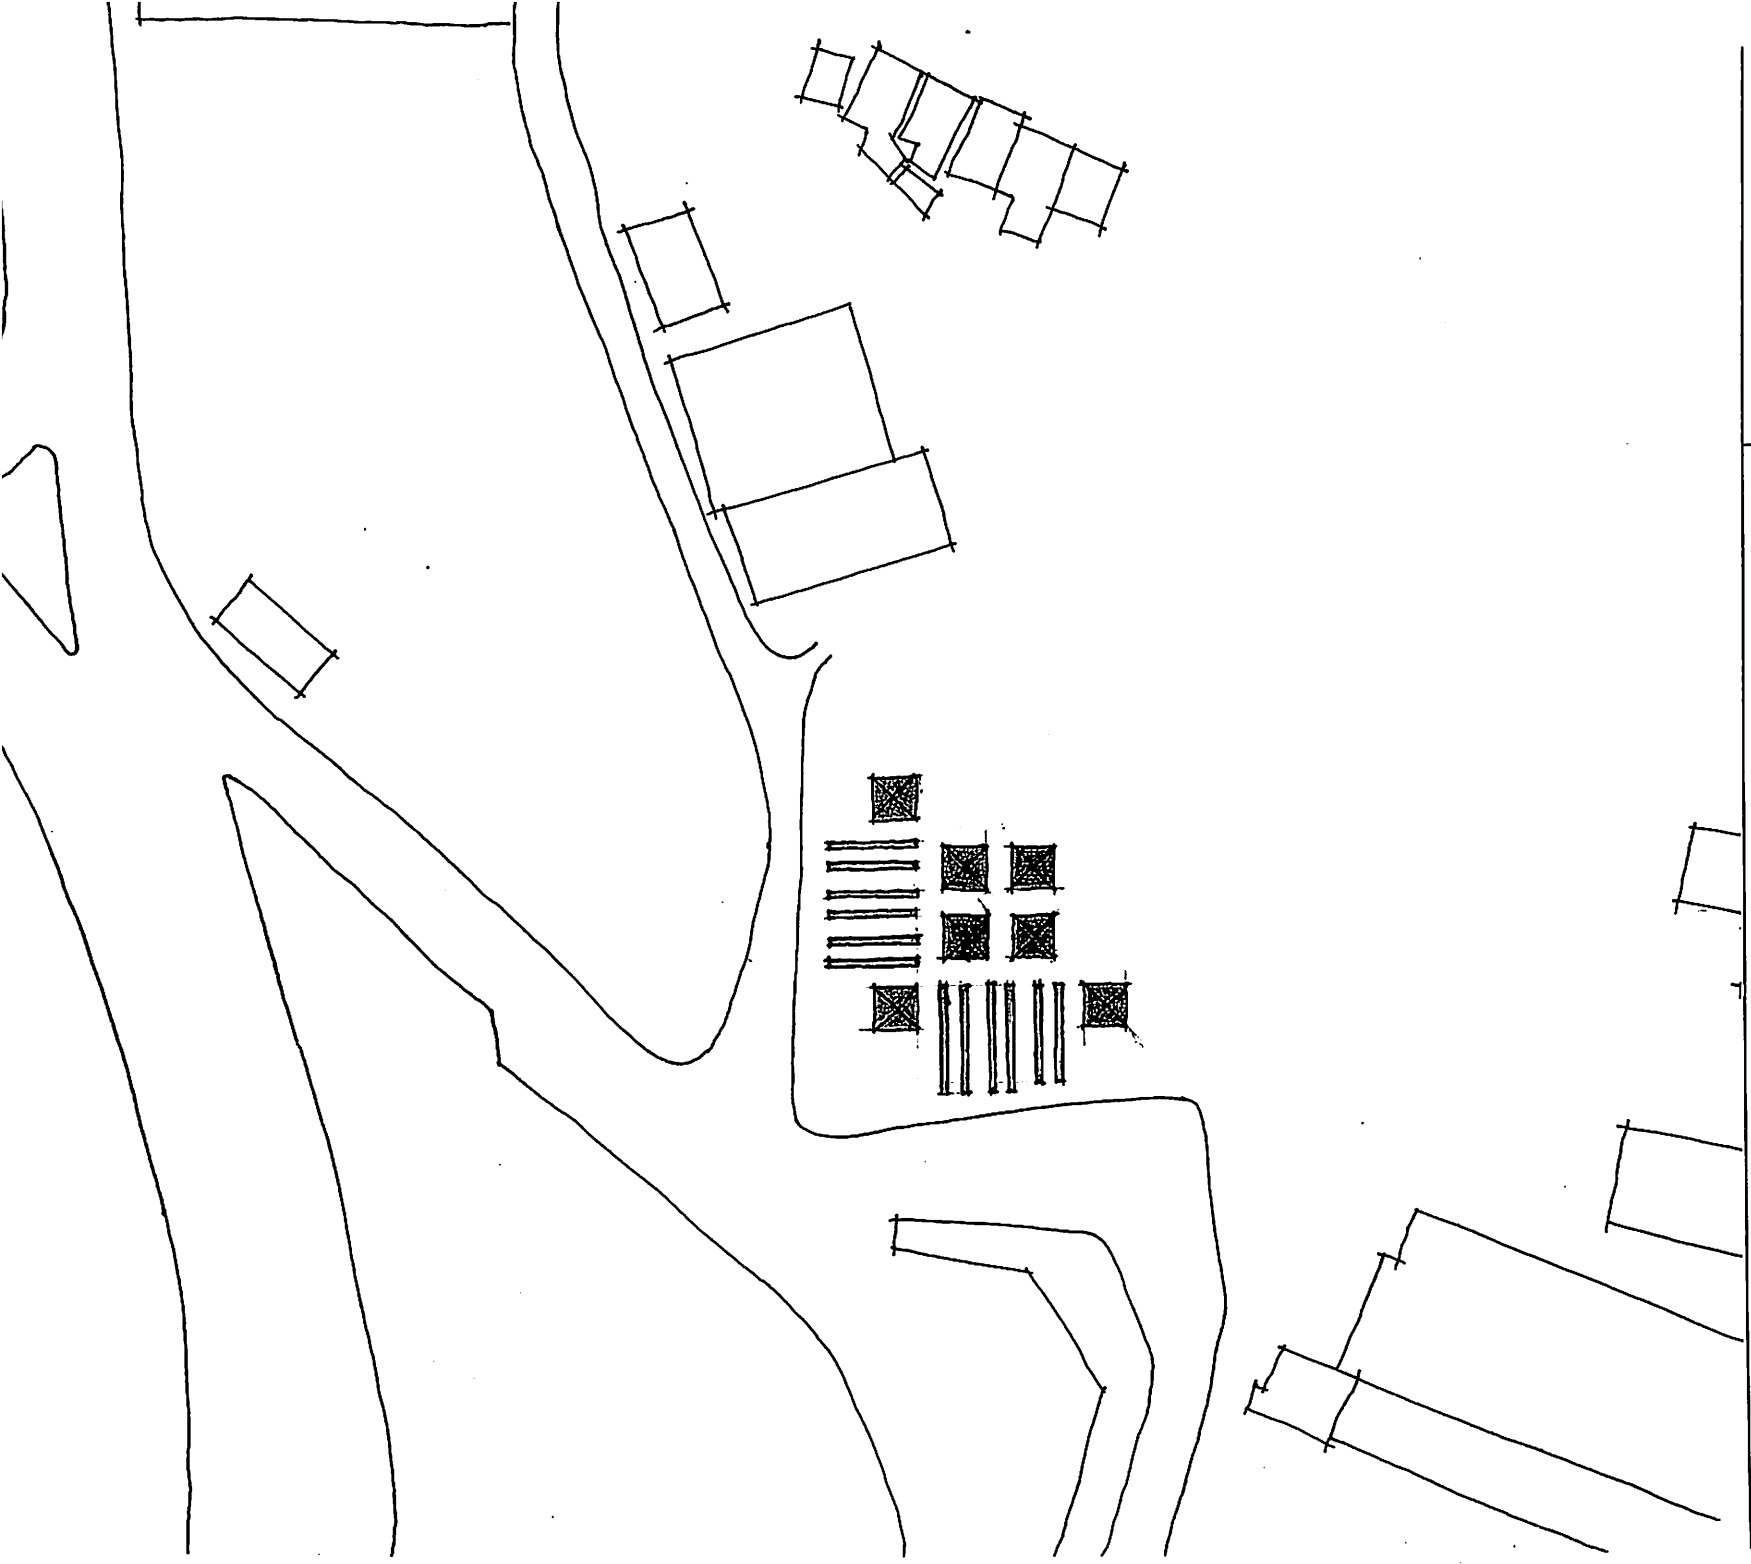

SPDE / CPM

PROPOSTA COMÉRCIO INFORMAL


TRECHO : AVENIDA SETE DE SETEMBRO -

ÁREA 5

PROPOSTA II - 1997

ESCALA - INDICADA

DATA: ABRIL / 97

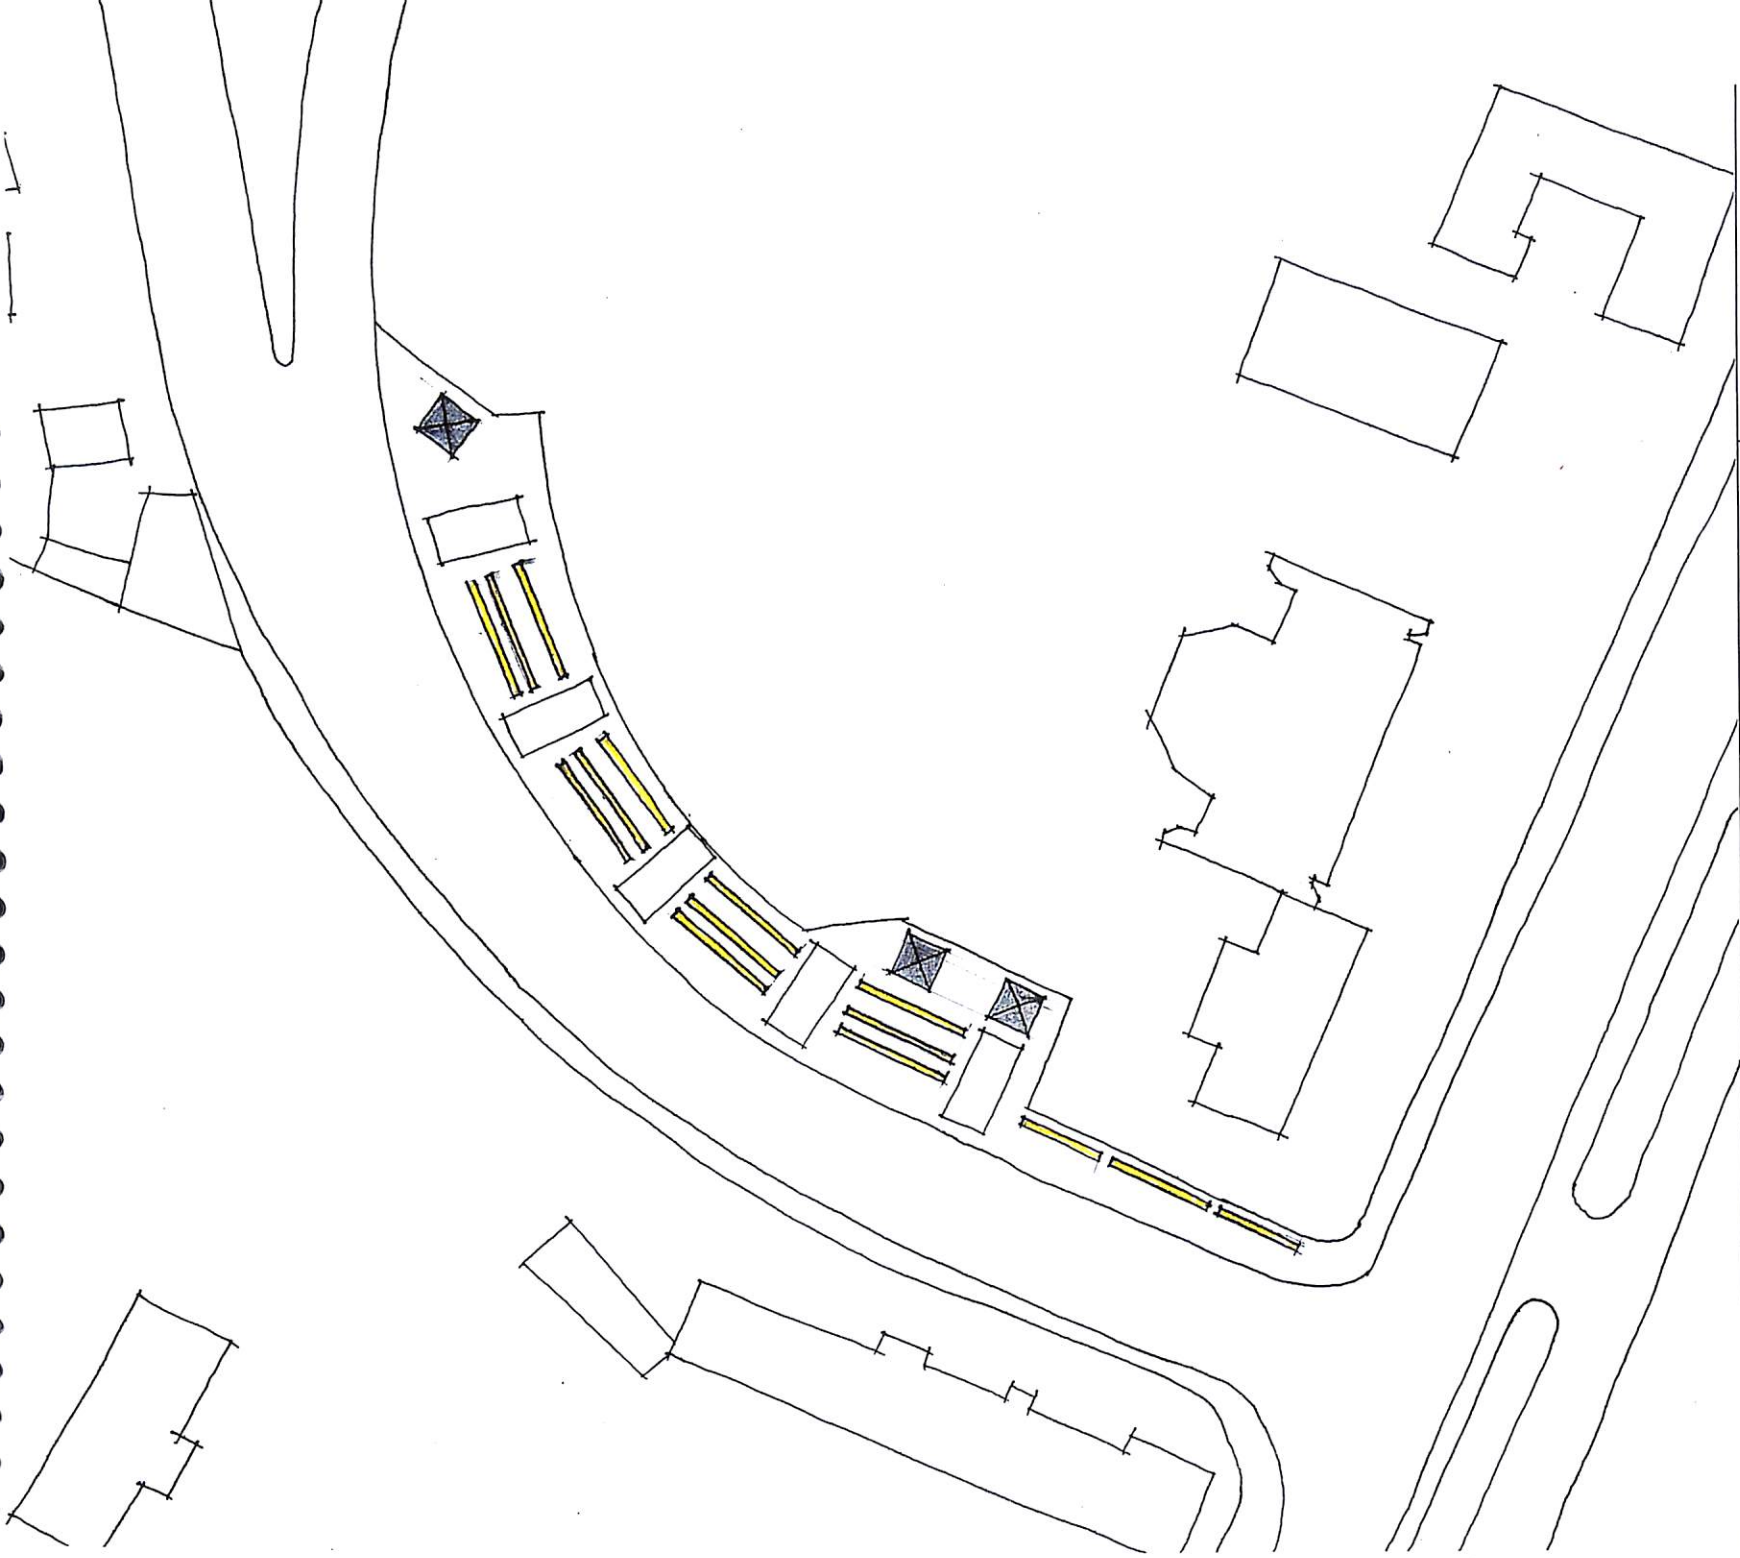

SPDE / CPM

PROPOSTA COMÉRCIO INFORMAL


TRECHO : AVENIDA SETE DE SETEMBRO -

ÁREA 6

PROPOSTA II - 1997



6

DATA: ABRIL / 97

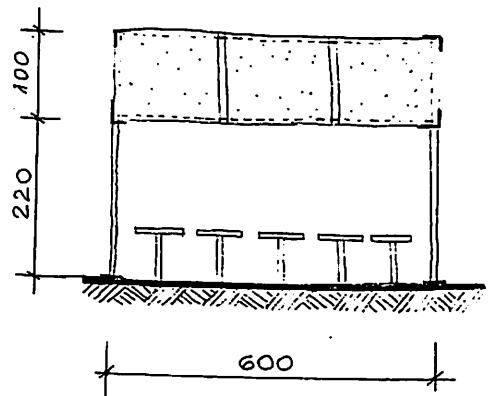


ELEVAÇÃO

PERSPECTIVA

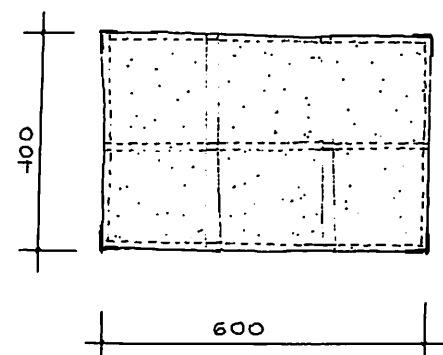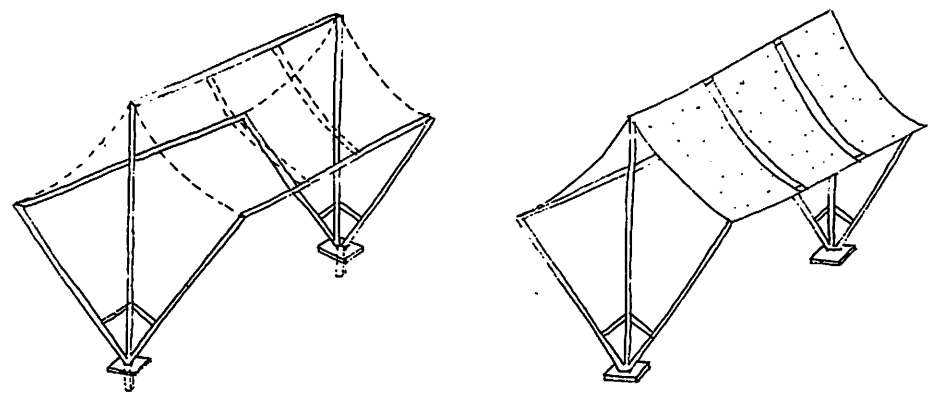

COBERTURA

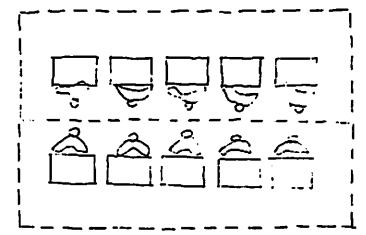

PLANTA BAIXA

SPDE / CPM


PROPOSTA COMÉRCIO INFORMAL

TRECHO : AVENIDA SETE DE SETEMBRO -
 ÁREA 3 - DETALHES COBERTURA/TABULEIRO
 PROPOSTA II - 1997

ESCALA - INDICADA

DATA: ABRIL / 97

7

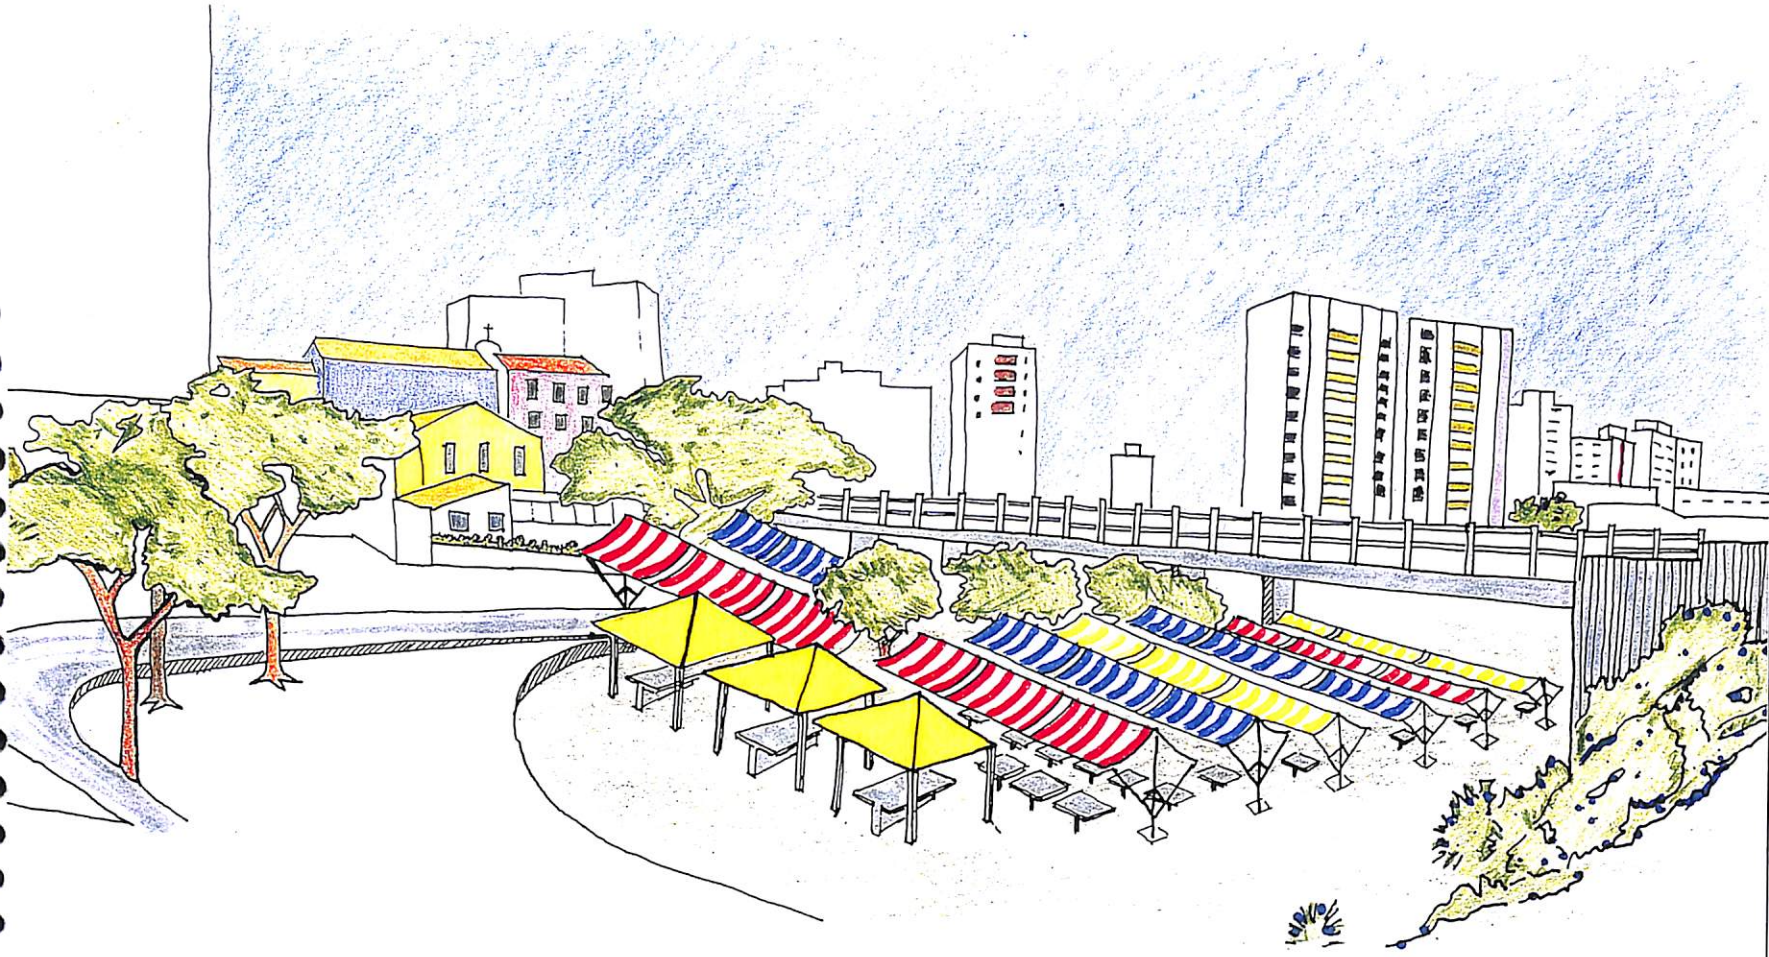

SPDE / CPM

PROPOSTA COMÉRCIO INFORMAL

TRECHO : AVENIDA SETE DE SETEMBRO -
ÁREA 3 - PERSPECTIVA DA ÁREA
PROPOSTA II - 1997

8

DATA: ABRIL / 97