


**1992**



Centro do Planejamento Municipal

# Plano Funcional de Vias

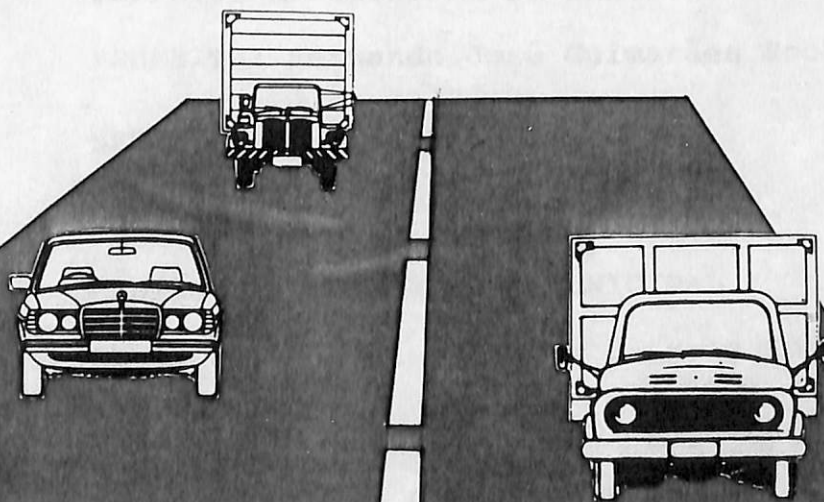

## **Projeto Alinhamento**

TRA-16.

|            |          |       |
|------------|----------|-------|
| PMS        | CPM      | GERIN |
| BIBLIOTECA |          |       |
| 1734       | 08/03/93 |       |
| N.º Reg.   | Data     |       |

**PREFEITURA MUNICIPAL DE SALVADOR**

**PREFEITO: Fernando José Guimarães Rocha**

**SECRETARIA MUNICIPAL DE GOVERNO**

**Luciano de Cerqueira Neves**

**CENTRO DE PLANEJAMENTO MUNICIPAL**

**PRESIDENTE: Milton Carlos da Mota Cedraz**

**GERENTE DE DESENVOLVIMENTO MUNICIPAL**

**Terezinha Lúcia Gonsalves Rios**

**SUB-GERÊNCIA DE PLANOS GLOBAIS**

**Maria das Graças Torreão Ferreira**

**EQUIPE TÉCNICA**

**GT DE CIRCULAÇÃO E TRANSPORTES**

**Helenita Ambros Costa-Arq.**

**Ione Souto Veiga - Arq.**

**Raimundo Andrade - Arq.**

**APOIO**

**Graça Maria Machado de Assis - Desenho**

**Suzana Simões Tosta - Programação Visual**

**CAPA**

**Hélio da Silva Valois - Programação Visual**

## APRESENTAÇÃO

O Centro de Planejamento Municipal através da sua Gerência de Desenvolvimento Municipal tem como uma das suas competências a elaboração dos Planos Funcionais de Vias de Salvador.

Este Projeto de Alinhamento visa complementar o Plano Funcional da Av. Juracy Magalhães Júnior, contendo informações da linha determinante da faixa de domínio da via e o decreto para fins de utilidade pública.

Nos próximos Planos Funcionais que venham a ser elaborados pelo CPM, o Projeto de Alinhamento deverá integrar, como anexo, o próprio plano.

Salvador, julho 1992.

Decreto nº

de

de

de 1992.

Institui o Plano Funcional e define o alinhamento da Avenida Juracy Magalhães Junior incluindo a faixa de domínio.

O PREFEITO MUNICIPAL DO SALVADOR, CAPITAL DO ESTADO DA BAHIA, no uso de suas atribuições decreta:

Art. 1º - Institue o Plano Funcional para a Av. Juracy Magalhães Junior constante do anexo e das plantas cujos originais encontram-se no CPM - Centro de Planejamento Municipal.

Art. 2º - Fica estabelecido para Av. Juracy Magalhães Junior, enquadrada na Lei nº 3852/87 como via Arterial I, os limites da faixa de domínio, incluindo interseções com outras vias definidas pelo Plano Funcional, que determina a concepção futura da via. Estes limites estão descritos no Projeto de Alinhamento, representado pelas coordenadas cartesianas referidas no sistema SICAR/RMS, onde o lado à direita, sentido Rio Vermelho/Iguatemi corresponde ao alinhamento 1, e o lado à esquerda ao alinhamento 2.

Parágrafo Único - O alinhamento a que se refere este artigo, quando da implantação do projeto executivo da via, poderá sofrer ajuste para adaptações técnicas, mediante parecer favorável do Centro do Planejamento Municipal.

Art. 3º - Os empreendimentos ao se implantarem na área do presente plano, deverão respeitar o traçado básico das vias marginais definidas nas plantas do Plano Funcional da referida via.

Art. 4º - Este Decreto entra em vigor na data de sua publicação, revogadas as disposições em contrário.

GABINETE DO PREFEITO MUNICIPAL DO SALVADOR, em

de

de 1992.

## 2. DESCRIÇÃO DO ALINHAMENTO

O Projeto de Alinhamento(P.A) da Av. Juracy Magalhães Júnior tem como base o Plano Funcional da via; abaixo tem-se sua descrição a partir do sentido Rio Vermelho/Iguatemi, onde o lado à direita corresponde ao alinhamento 1, e o lado à esquerda o alinhamento 2.

### a. Alinhamento 1

Partindo-se do ponto 1, de coordenadas(N.E.), situado na Rua Conselheiro Pedro Luiz até o ponto 3, acompanha a situação existente. Daí até o ponto 9 em situação de projeto onde é vedado o acesso. Deste ponto até o ponto 11 acompanha o projeto. Daí até o ponto 15 acompanha a situação de projeto onde é vedado o acesso. Deste ponto até o ponto 29 acompanha a situação existente. Daí até o ponto 37 acompanha o projeto. Deste ponto até o ponto 49 acompanha a situação existente. Do ponto 37 até o 39 e do ponto 45 até o 49 é vedado o acesso. Deste ponto até o ponto 69 acompanha a situação existente. Daí até o ponto 73 segue em situação de projeto onde é vedado o acesso. Deste ponto até o ponto 85 acompanha a situação existente. Daí até o ponto 235 segue em situação de projeto. Do ponto 91 ao 95 é vedado o acesso. Do ponto 103 ao 109 e do ponto 115 ao 119 é vedado o acesso. Do ponto 133 ao 137 e do ponto 143 ao 155 é vedado o acesso. Do ponto 175 ao ponto 183 e do ponto 197 ao 201 é vedado o acesso. Do ponto 207 ao 211 é vedado o acesso.

### b. Alinhamento 2

Partindo-se do ponto 2, situado na Av. Vasco da Gama, até o ponto 16 acompanha a faixa de domínio determinada pelo projeto de interseção com a Av. Garibaldi(do TMS). Deste ponto acompanha a situação de projeto até o ponto 34. Daí segue a situação existente até o ponto 36, Deste ponto até o ponto 58 acompanha o projeto. Entre os os seguintes pontos: 36 e 38, 44 e 46, 48 e 50 e 56 e 58 é vedado o acesso. A partir deste ponto até o ponto 162 acompanha a situação de projeto. Entre os seguintes pontos: 66 e 70, 88 e 94, 100 e 104, 120 e 126,132 e 138 é vedado o acesso.

TABELA DE COORDENADAS  
ALINHAMENTO 1

| PONTOS | COORDENADAS   |            | DISTÂNCIA <sup>m</sup><br>ENTRE PONTOS | OBSERVAÇÕES |
|--------|---------------|------------|----------------------------------------|-------------|
|        | N             | E          |                                        |             |
| 1      | 8.561.926,00  | 555.082,00 |                                        |             |
| 3      | 8.8561.943,00 | 555.081,00 | 21,50                                  |             |
| 5      | 8.561.952,00  | 555.079,00 | 8,50                                   |             |
| 7      | 8.561.960,00  | 555.080,00 | 8,50                                   |             |
| 9      | 8.561.969,00  | 555.087,00 | 12,00                                  |             |
| 11     | 8.561.995,00  | 555.140,00 | 58,50                                  |             |
| 13     | 8.561.994,00  | 555.147,00 | 8,00                                   |             |
| 15     | 8.561.987,00  | 555.149,00 | 7,50                                   |             |
| 17     | 8.561.985,00  | 555.160,00 | 10,50                                  |             |
| 19     | 8.561.996,00  | 555.164,00 | 12,00                                  |             |
| 21     | 8.562.008,00  | 555.174,00 | 16,50                                  |             |
| 23     | 8.562.021,00  | 555.190,00 | 21,00                                  |             |
| 25     | 8.562.092,00  | 555.324,00 | 152,00                                 |             |
| 27     | 8.562.101,00  | 555.346,00 | 24,00                                  |             |
| 29     | 8.562.108,00  | 555.363,00 | 19,00                                  |             |
| 31     | 8.562.112,00  | 555.377,00 | 14,50                                  |             |
| 33     | 8.562.112,00  | 555.395,00 | 17,50                                  |             |
| 35     | 8.562.110,00  | 555.414,00 | 20,50                                  |             |
| 37     | 8.562.086,00  | 555.510,00 | 98,00                                  |             |
| 39     | 8.562.082,00  | 555.511,00 | 4,00                                   |             |
| 41     | 8.562.066,00  | 555.505,00 | 17,50                                  |             |
| 43     | 8.562.060,00  | 555.517,00 | 12,50                                  |             |
| 45     | 8.562.070,00  | 555.521,00 | 10,50                                  |             |
| 47     | 8.562.072,00  | 555.528,00 | 7,50                                   |             |

TABELA DE COORDENADAS  
ALINHAMENTO 1 (Continuação)

| PONTOS | COORDENADAS  |            | DISTÂNCIA (m)<br>ENTRE PONTOS | OBSERVAÇÕES |
|--------|--------------|------------|-------------------------------|-------------|
|        | N            | E          |                               |             |
| 49     | 8.562.069,00 | 555.532,00 | 5,00                          |             |
| 51     | 8.562.054,00 | 555.538,00 | 15,50                         |             |
| 53     | 8.562.040,00 | 555.541,00 | 14,50                         |             |
| 55     | 8.562.021,00 | 555.540,00 | 19,50                         |             |
| 57     | 8.561.876,00 | 555.481,00 | 157,50                        |             |
| 59     | 8.561.861,00 | 555.517,00 | 40,00                         |             |
| 61     | 8.561.962,00 | 555.556,00 | 104,50                        |             |
| 63     | 8.561.979,00 | 555.571,00 | 25,50                         |             |
| 65     | 8.561.988,00 | 555.580,00 | 12,50                         |             |
| 67     | 8.561.996,00 | 555.590,00 | 13,00                         |             |
| 69     | 8.562.004,00 | 555.584,00 | 11,00                         |             |
| 71     | 8.562.002,00 | 555.581,00 | 4,50                          |             |
| 73     | 8.562.005,00 | 555.577,00 | 5,50                          |             |
| 75     | 8.562.135,00 | 555.630,00 | 141,00                        |             |
| 77     | 8.562.160,00 | 555.645,00 | 29,00                         |             |
| 79     | 8.562.175,00 | 555.660,00 | 21,50                         |             |
| 81     | 8.562.183,00 | 555.674,00 | 16,00                         |             |
| 83     | 8.562.188,00 | 555.699,00 | 26,00                         |             |
| 85     | 8.562.187,00 | 555.725,00 | 26,60                         |             |
| 87     | 8.562.167,00 | 555.804,00 | 81,50                         |             |
| 89     | 8.562.166,00 | 555.813,00 | 9,50                          |             |
| 91     | 8.562.159,00 | 555.814,00 | 7,00                          |             |
| 93     | 8.562.167,00 | 555.880,00 | 66,00                         |             |

TABELA DE COORDENADAS  
ALINHAMENTO 1 (Continuação)

| PONTOS | COORDENADAS  |            | DISTÂNCIA(m)<br>ENTRE PONTOS | OBSERVAÇÕES |
|--------|--------------|------------|------------------------------|-------------|
|        | N            | E          |                              |             |
| 95     | 8.562.173,00 | 555.879,00 | 6,50                         |             |
| 97     | 8.562.178,00 | 555.893,00 | 14,50                        |             |
| 99     | 8.562.190,00 | 555.195,00 | 25,50                        |             |
| 101    | 8.562.203,00 | 555.932,00 | 21,00                        |             |
| 103    | 8.562.233,00 | 555.962,00 | 42,00                        |             |
| 105    | 8.562.235,00 | 555.967,00 | 6,00                         |             |
| 107    | 8.562.235,00 | 555.974,00 | 7,00                         |             |
| 109    | 8.562.230,00 | 555.979,00 | 7,00                         |             |
| 111    | 8.562.217,00 | 555.986,00 | 15,50                        |             |
| 113    | 8.562.220,00 | 555.996,00 | 10,50                        |             |
| 115    | 8.562.243,00 | 555.986,00 | 25,00                        |             |
| 117    | 8.562.250,00 | 555.985,00 | 6,50                         |             |
| 119    | 8.562.258,00 | 555.987,00 | 8,50                         |             |
| 121    | 8.562.357,00 | 556.085,00 | 139,50                       |             |
| 123    | 8.562.374,00 | 556.098,00 | 21,00                        |             |
| 125    | 8.562.405,00 | 556.112,00 | 34,00                        |             |
| 127    | 8.562.432,00 | 556.121,00 | 29,00                        |             |
| 129    | 8.562.458,00 | 556.121,00 | 27,00                        |             |
| 131    | 8.562.477,00 | 556.129,00 | 20,00                        |             |
| 133    | 8.562.494,00 | 556.127,00 | 17,00                        |             |
| 135    | 8.562.503,00 | 556.130,00 | 8,50                         |             |
| 137    | 8.562.513,00 | 556.137,00 | 13,00                        |             |
| 139    | 8.562.525,00 | 556.154,00 | 21,00                        |             |
| 141    | 8.562.534,00 | 556.148,00 | 11,50                        |             |

## TABELA DE COORDENADAS

## ALINHAMENTO 1 (Continuação)

| PONTOS | COORDENADAS  |            | DISTÂNCIA(m)<br>ENTRE PONTOS | OBSERVAÇÕES |
|--------|--------------|------------|------------------------------|-------------|
|        | N            | E          |                              |             |
| 143    | 8.562.529,00 | 556.139,00 | 10,50                        |             |
| 145    | 8.562.530,00 | 556.128,00 | 11,00                        |             |
| 147    | 8.562.535,00 | 556.124,00 | 7,00                         |             |
| 149    | 8.562.563,00 | 556.122,00 | 27,50                        |             |
| 151    | 8.562.563,00 | 556.127,00 | 5,00                         |             |
| 153    | 8.562.628,00 | 556.116,00 | 66,00                        |             |
| 155    | 8.562.628,00 | 556.122,00 | 6,00                         |             |
| 157    | 8.562.648,00 | 556.115,00 | 21,50                        |             |
| 159    | 8.562.674,00 | 556.117,00 | 25,50                        |             |
| 161    | 8.562.692,00 | 556.120,00 | 18,50                        |             |
| 163    | 8.562.709,00 | 556.127,00 | 18,50                        |             |
| 165    | 8.562.724,00 | 556.134,00 | 17,00                        |             |
| 167    | 8.562.736,00 | 556.144,00 | 15,50                        |             |
| 169    | 8.562.744,00 | 556.154,00 | 13,00                        |             |
| 171    | 8.562.751,00 | 556.166,00 | 14,00                        |             |
| 173    | 8.562.756,00 | 556.175,00 | 10,50                        |             |
| 175    | 8.562.768,00 | 556.214,00 | 41,50                        |             |
| 177    | 8.562.770,00 | 556.225,00 | 11,00                        |             |
| 179    | 8.562.766,00 | 556.231,00 | 7,50                         |             |
| 181    | 8.562.761,00 | 556.233,00 | 5,00                         |             |
| 183    | 8.562.756,00 | 556.232,00 | 5,50                         |             |
| 185    | 8.562.747,00 | 556.228,00 | 10,00                        |             |
| 187    | 8.562.741,00 | 556.238,00 | 12,50                        |             |

## TABELA DE COORDENADAS

## ALINHAMENTO 1 (Conclusão)

| PONTOS | COORDENADAS  |            | DISTÂNCIA <sup>m</sup><br>ENTRE PONTOS | OBSERVAÇÕES |
|--------|--------------|------------|----------------------------------------|-------------|
|        | N            | E          |                                        |             |
| 189    | 8.562.755,00 | 556.249,00 | 17,50                                  |             |
| 191    | 8.562.764,00 | 556.260,00 | 15,00                                  |             |
| 193    | 8.562.771,00 | 556.278,00 | 19,50                                  |             |
| 195    | 8.562.774,00 | 556.294,00 | 15,00                                  |             |
| 197    | 8.562.769,00 | 556.307,00 | 14,00                                  |             |
| 199    | 8.562.759,00 | 556.315,00 | 12,50                                  |             |
| 201    | 8.562.749,00 | 556.319,00 | 10,50                                  |             |
| 203    | 8.562.736,00 | 556.319,00 | 13,50                                  |             |
| 205    | 8.562.735,00 | 556.333,00 | 13,50                                  |             |
| 207    | 8.562.745,00 | 556.333,00 | 10,00                                  |             |
| 209    | 8.562.765,00 | 556.337,00 | 19,50                                  |             |
| 211    | 8.562.783,00 | 556.346,00 | 21,00                                  |             |
| 213    | 8.562.803,00 | 556.366,00 | 29,00                                  |             |
| 215    | 8.562.849,00 | 556.423,00 | 74,00                                  |             |
| 217    | 8.562.868,00 | 556.442,00 | 27,50                                  |             |
| 219    | 8.562.889,00 | 556.459,00 | 26,50                                  |             |
| 221    | 8.562.907,00 | 556.471,00 | 22,50                                  |             |
| 223    | 8.562.045,00 | 556.556,00 | 162,50                                 |             |
| 225    | 8.562.069,00 | 556.574,00 | 30,00                                  |             |
| 227    | 8.562.085,00 | 556.590,00 | 22,50                                  |             |
| 229    | 8.563.170,00 | 556.709,00 | 147,00                                 |             |
| 231    | 8.563.187,00 | 556.721,00 | 21,50                                  |             |
| 233    | 8.563.229,00 | 556.771,00 | 65,00                                  |             |
| 235    | 8.563.236,00 | 556.765,00 | 10,00                                  |             |

## TABELA DE COORDENADAS

## ALINHAMENTO 2 (Continuação)

| PONTOS | COORDENADAS  |            | DISTÂNCIA(m)<br>ENTRE PONTOS | OBSERVAÇÕES |
|--------|--------------|------------|------------------------------|-------------|
|        | N            | E          |                              |             |
| 2      | 8.562.110,00 | 555.050,00 |                              |             |
| 4      | 8.562.084,00 | 555.065,00 | 30,00                        |             |
| 6      | 8.562.061,00 | 555.107,00 | 47,50                        |             |
| 8      | 8.562.082,00 | 555.151,00 | 50,00                        |             |
| 10     | 8.562.100,00 | 555.159,00 | 19,00                        |             |
| 12     | 8.562.100,00 | 555.176,00 | 17,00                        |             |
| 14     | 8.562.080,00 | 555.176,00 | 20,00                        |             |
| 16     | 8.562.095,00 | 555.202,00 | 30,00                        |             |
| 18     | 8.562.102,00 | 555.205,00 | 8,00                         |             |
| 20     | 8.562.167,00 | 555.327,00 | 138,00                       |             |
| 22     | 8.562.179,00 | 555.374,00 | 50,00                        |             |
| 24     | 8.562.167,00 | 555.379,00 | 13,50                        |             |
| 26     | 8.562.200,00 | 555.474,00 | 101,00                       |             |
| 28     | 8.562.200,00 | 555.513,00 | 39,00                        |             |
| 30     | 8.562.186,00 | 555.549,00 | 37,50                        |             |
| 32     | 8.562.166,00 | 555.572,00 | 32,00                        |             |
| 34     | 8.562.175,00 | 555.588,00 | 17,50                        |             |
| 36     | 8.562.252,00 | 555.673,00 | 116,00                       |             |
| 38     | 8.562.260,00 | 555.678,00 | 9,00                         |             |
| 40     | 8.562.269,00 | 555.682,00 | 9,50                         |             |
| 42     | 8.562.269,00 | 555.696,00 | 14,00                        |             |
| 44     | 8.562.262,00 | 555.699,00 | 7,50                         |             |
| 46     | 8.562.257,00 | 555.707,00 | 9,50                         |             |

## TABELA DE COORDENADAS

## ALINHAMENTO 2 (Continuação)

| PONTOS | COORDENADAS  |            | DISTÂNCIA(m)<br>ENTRE PONTOS | OBSERVAÇÕES |
|--------|--------------|------------|------------------------------|-------------|
|        | N            | E          |                              |             |
| 48     | 8.562.257,00 | 555.734,00 | 27,50                        |             |
| 50     | 8.562.262,00 | 555.741,00 | 8,00                         |             |
| 52     | 8.562.269,00 | 555.743,00 | 7,50                         |             |
| 54     | 8.562.269,00 | 555.756,00 | 13,00                        |             |
| 56     | 8.562.252,00 | 555.759,00 | 16,50                        |             |
| 58     | 8.562.248,00 | 555.765,00 | 7,50                         |             |
| 60     | 8.562.246,00 | 555.791,00 | 26,00                        |             |
| 62     | 8.562.247,00 | 555.809,00 | 18,50                        |             |
| 64     | 8.562.251,00 | 555.832,00 | 23,00                        |             |
| 66     | 8.562.259,00 | 555.848,00 | 18,50                        |             |
| 68     | 8.562.320,00 | 555.908,00 | 86,00                        |             |
| 70     | 8.562.316,00 | 555.912,00 | 5,50                         |             |
| 72     | 8.562.394,00 | 555.989,00 | 110,00                       |             |
| 74     | 8.562.415,00 | 556.005,00 | 27,50                        |             |
| 76     | 8.562.439,00 | 556.017,00 | 26,00                        |             |
| 78     | 8.562.454,00 | 556.023,00 | 17,00                        |             |
| 80     | 8.562.479,00 | 556.027,00 | 25,00                        |             |
| 82     | 8.562.501,00 | 556.029,00 | 22,00                        |             |
| 84     | 8.562.644,00 | 556.017,00 | 145,50                       |             |
| 86     | 8.562.669,00 | 556.017,00 | 25,00                        |             |
| 88     | 8.562.696,00 | 556.020,00 | 26,50                        |             |
| 90     | 8.562.711,00 | 556.023,00 | 15,50                        |             |
| 92     | 8.562.716,00 | 556.021,00 | 6,00                         |             |


## TABELA DE COORDENADAS

## ALINHAMENTO 2 (Continuação)

| PONTOS | COORDENADAS  |            | DISTÂNCIA(m)<br>ENTRE PONTOS | OBSERVAÇÕES |
|--------|--------------|------------|------------------------------|-------------|
|        | N            | E          |                              |             |
| 94     | 8.562.720,00 | 556.017,00 | 6,00                         |             |
| 96     | 8.562.724,00 | 556.003,00 | 15,00                        |             |
| 98     | 8.562.736,00 | 556.006,00 | 12,50                        |             |
| 100    | 8.562.732,00 | 556.020,00 | 15,50                        |             |
| 102    | 8.562.733,00 | 556.026,00 | 6,50                         |             |
| 104    | 8.562.739,00 | 556.032,00 | 8,50                         |             |
| 106    | 8.562.765,00 | 556.044,00 | 28,50                        |             |
| 108    | 8.652.786,00 | 556.057,00 | 25,00                        |             |
| 110    | 8.562.810,00 | 556.078,00 | 32,50                        |             |
| 112    | 8.562.833,00 | 556.102,00 | 33,50                        |             |
| 114    | 8.562.849,00 | 556.125,00 | 29,00                        |             |
| 116    | 8.562.860,00 | 556.145,00 | 22,00                        |             |
| 118    | 8.562.868,00 | 556.164,00 | 21,50                        |             |
| 120    | 8.562.890,00 | 556.234,00 | 71,50                        |             |
| 122    | 8.562.895,00 | 556.240,00 | 8,00                         |             |
| 124    | 8.562.902,00 | 556.243,00 | 7,00                         |             |
| 126    | 8.562.909,00 | 556.242,00 | 8,00                         |             |
| 128    | 8.562.928,00 | 556.239,00 | 20,50                        |             |
| 130    | 8.562.933,00 | 556.246,00 | 13,00                        |             |
| 132    | 8.562.914,00 | 556.254,00 | 21,50                        |             |
| 134    | 8.562.909,00 | 556.259,00 | 8,00                         |             |
| 136    | 8.562.905,00 | 556.266,00 | 7,00                         |             |
| 138    | 8.562.903,00 | 556.277,00 | 11,50                        |             |


TABELA DE COORDENADAS  
ALINHAMENTO 2 (Conclusão)

| PONTOS | COORDENADAS  |            | DISTÂNCIA(m)<br>ENTRE PONTOS | OBSERVAÇÕES |
|--------|--------------|------------|------------------------------|-------------|
|        | N            | E          |                              |             |
| 140    | 8.562.914,00 | 556.332,00 | 56,00                        |             |
| 142    | 8.562.922,00 | 556.350,00 | 19,00                        |             |
| 144    | 8.562.927,00 | 556.360,00 | 11,00                        |             |
| 146    | 8.562.940,00 | 556.379,00 | 23,50                        |             |
| 148    | 8.562.956,00 | 556.394,00 | 21,00                        |             |
| 150    | 8.562.971,00 | 556.405,00 | 19,50                        |             |
| 152    | 8.563.113,00 | 556.484,00 | 164,50                       |             |
| 154    | 8.563.139,00 | 556.502,00 | 31,00                        |             |
| 156    | 8.563.162,00 | 556.521,00 | 30,00                        |             |
| 158    | 8.563.182,00 | 556.542,00 | 29,50                        |             |
| 160    | 8.563.306,00 | 556.712,00 | 213,00                       |             |
| 162    | 8.563.290,00 | 556.725,00 | 20,50                        |             |

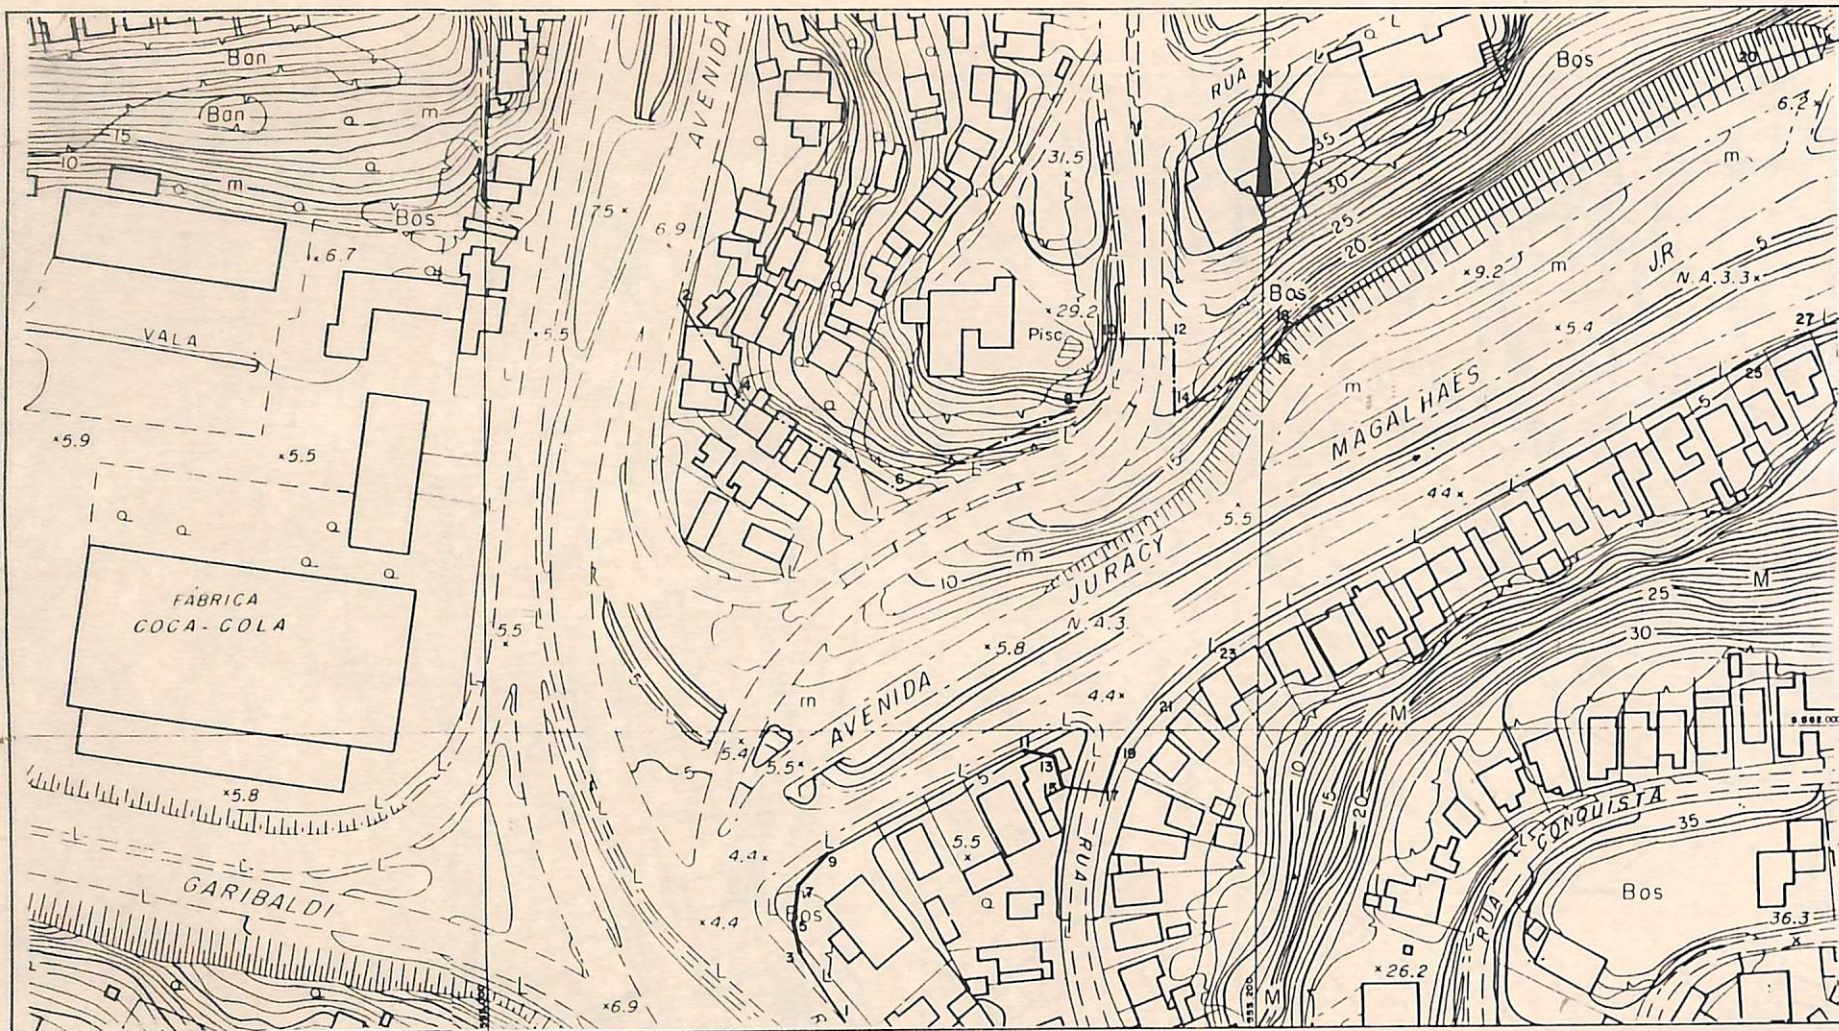

LEGENDA

- VIA EXISTENTE
- FAIXA DE DOMÍNIO
- ALINHAMENTO
- VEDADO O ACESSO

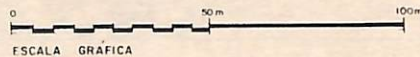

AVENIDA JURACY MAGALHÃES JR


Projeto de Alinhamento

Esc. 1:1000

81





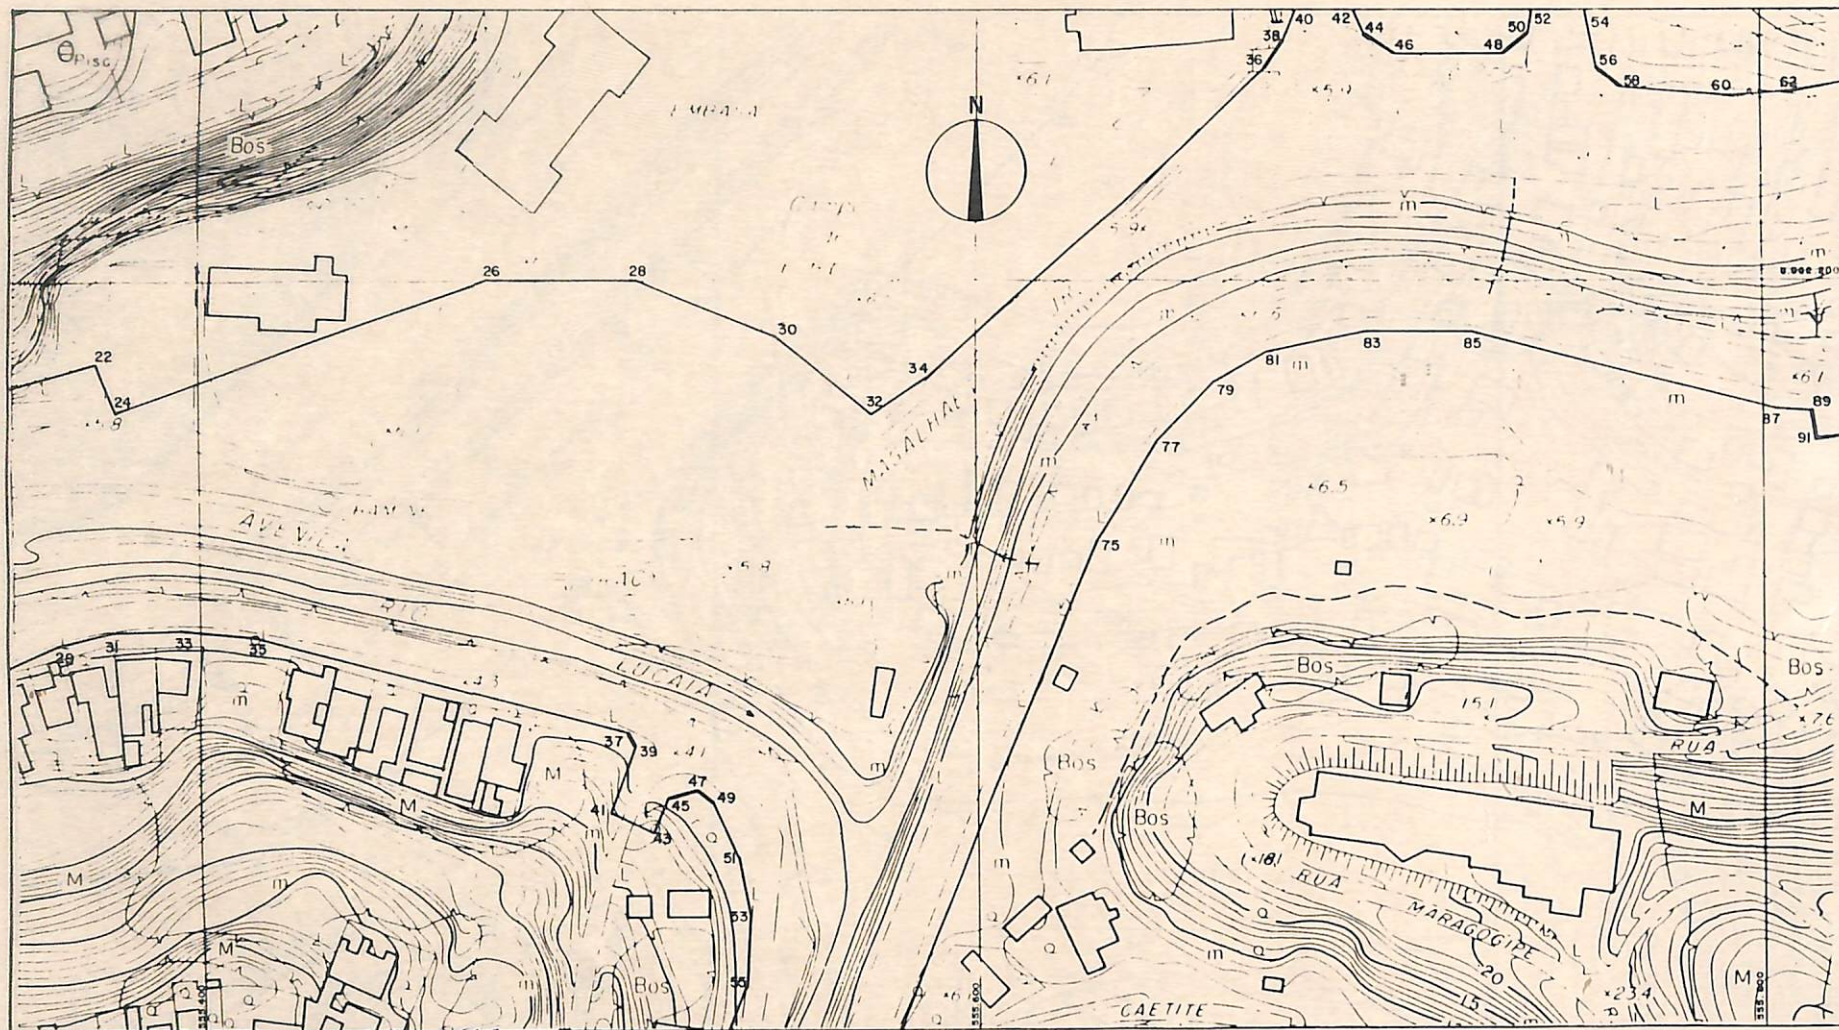

- LEGENDA**
- VIA EXISTENTE
  - FAIXA DE DOMÍNIO
  - ALINHAMENTO
  - VEDADO O ACESSO

0 50m 100m  
ESCALA GRÁFICA


**AVENIDA JURACY MAGALHÃES JR**

**Projeto de Alinhamento**

Esc. 1:1000


**64**



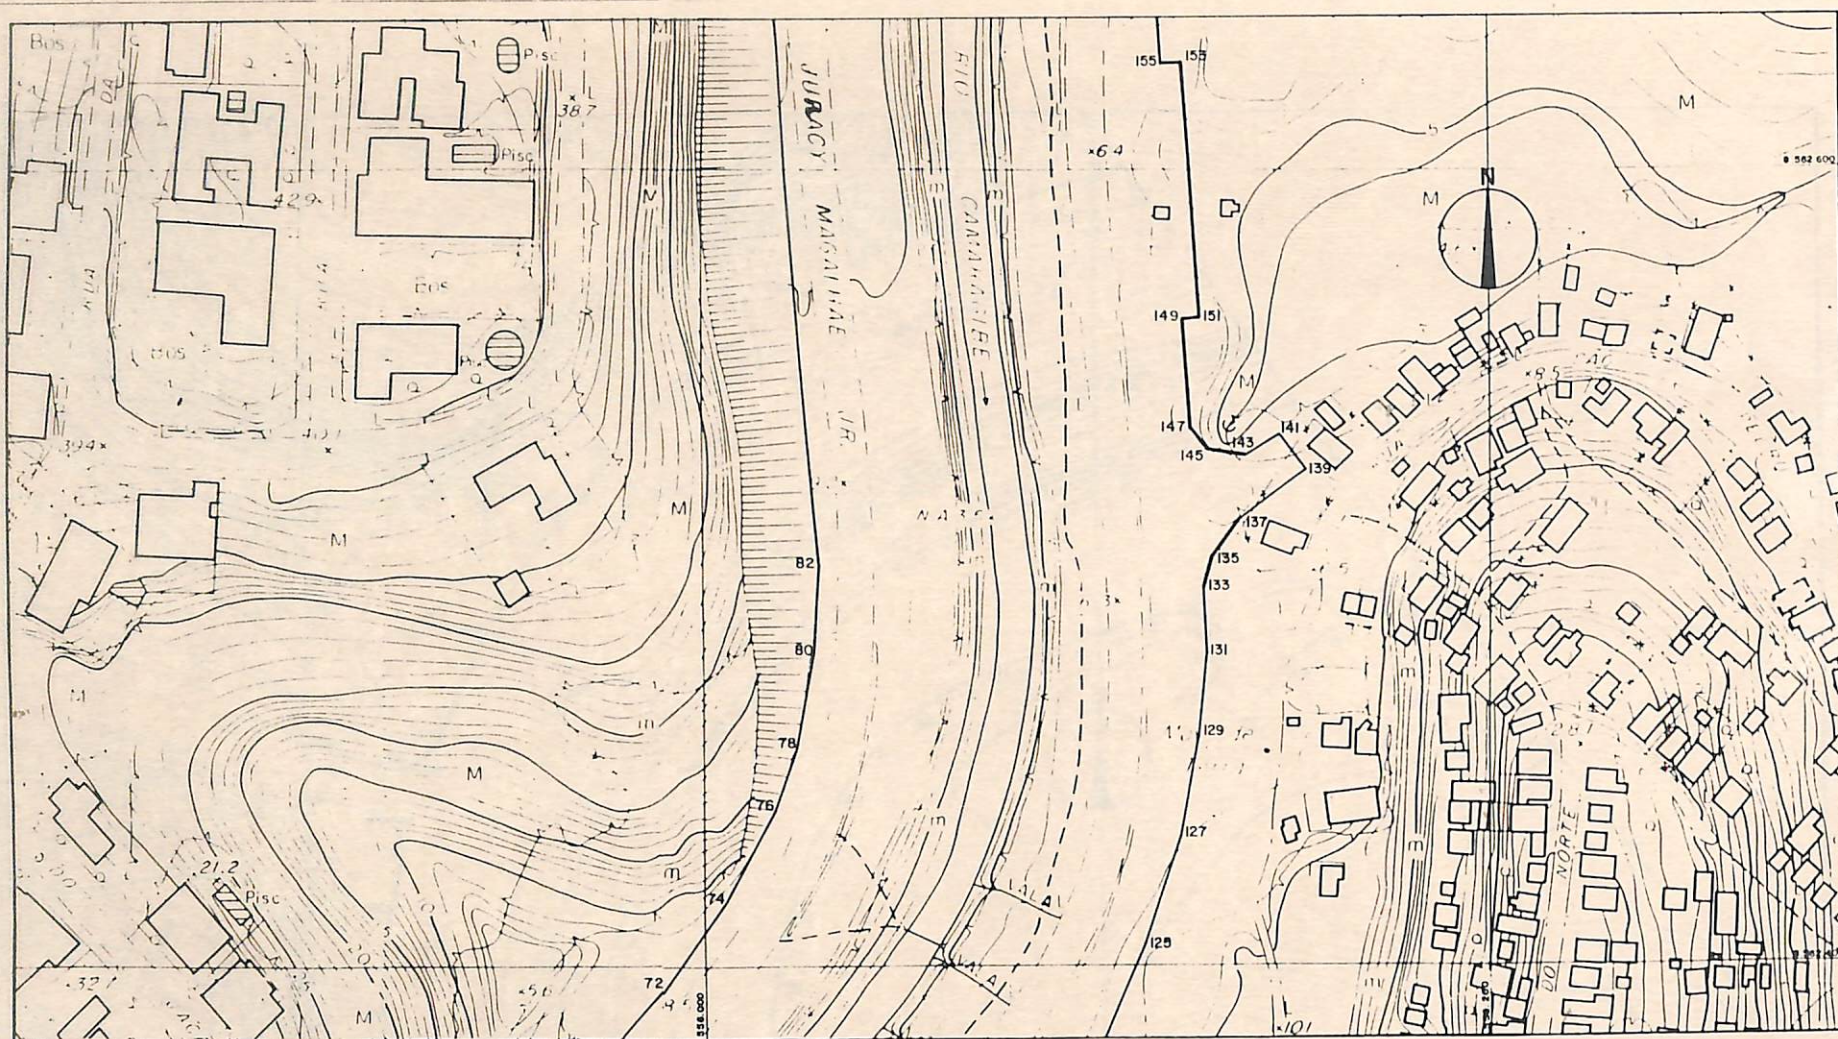

LEGENDA

- VIA EXISTENTE
- - - FAIXA DE DOMÍNIO
- ==== ALINHAMENTO
- ==== VEDADO O ACESSO

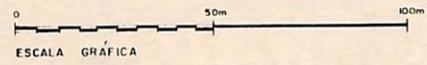


ESCALA GRÁFICA

AVENIDA JURACY MAGALHÃES JR

Projeto de Alinhamento

Esc. 1:1000



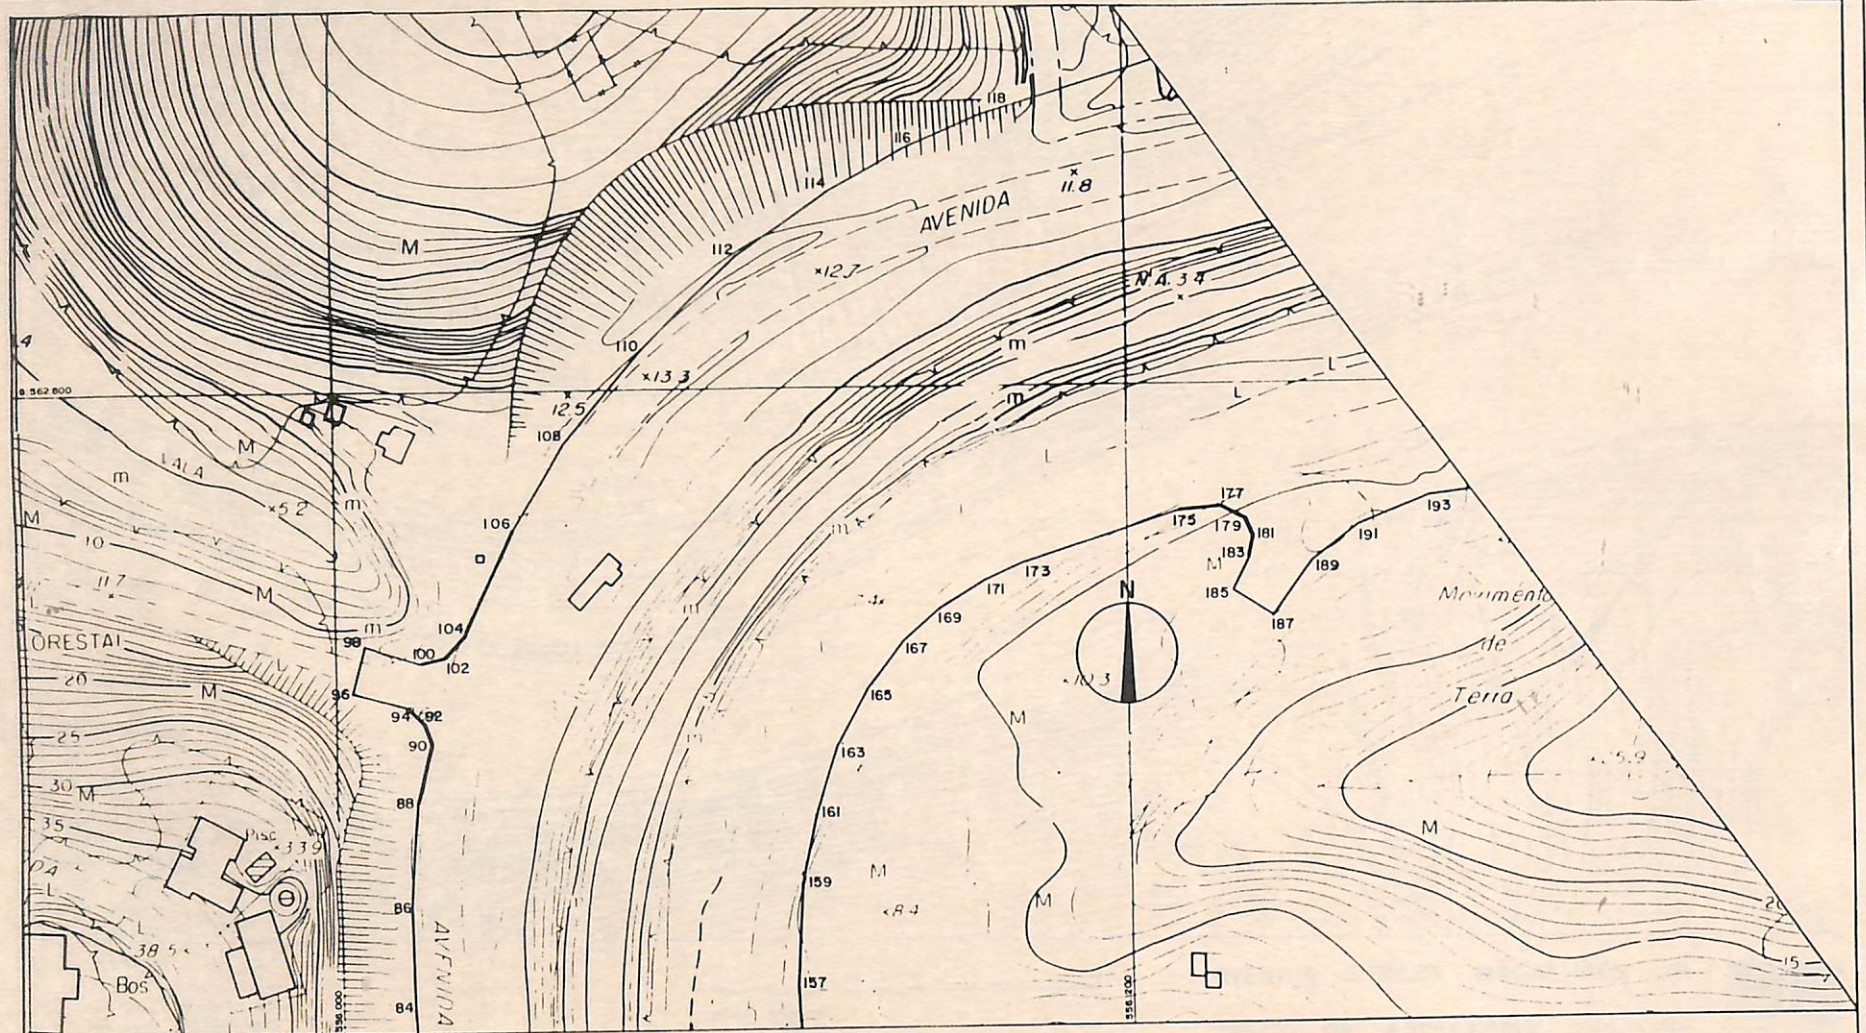

**LEGENDA**

- VIA EXISTENTE
- FAIXA DE DOMÍNIO
- ALINHAMENTO
- VEDADO O ACESSO


0 50m 100m  
ESCALA GRÁFICA

**AVENIDA JURACY MAGALHÃES JR**

**Projeto de Alinhamento**


Esc. 1:1000



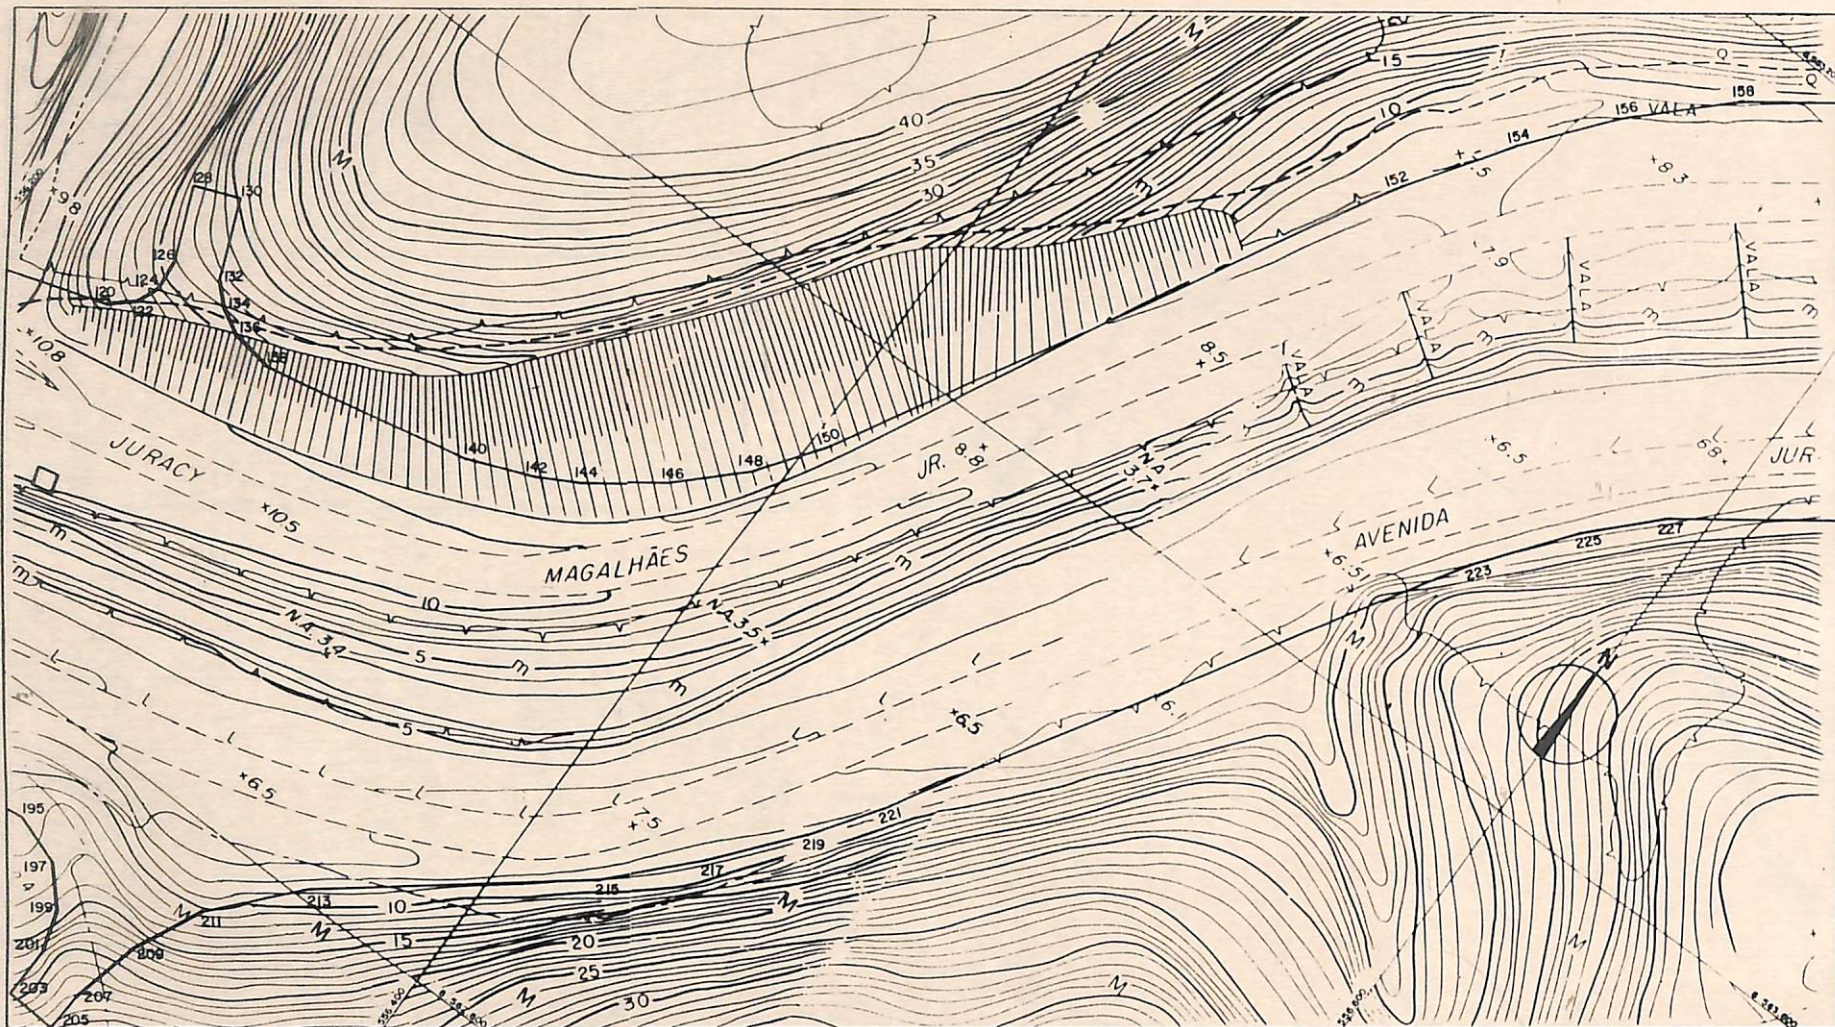

**LEGENDA**

- VIA EXISTENTE
- - - FAIXA DE DOMÍNIO
- ALINHAMENTO
- VEDADO O ACESSO

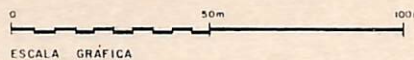


**AVENIDA JURACY MAGALHÃES JR**

Projeto de Alinhamento


Esc. 1:1000



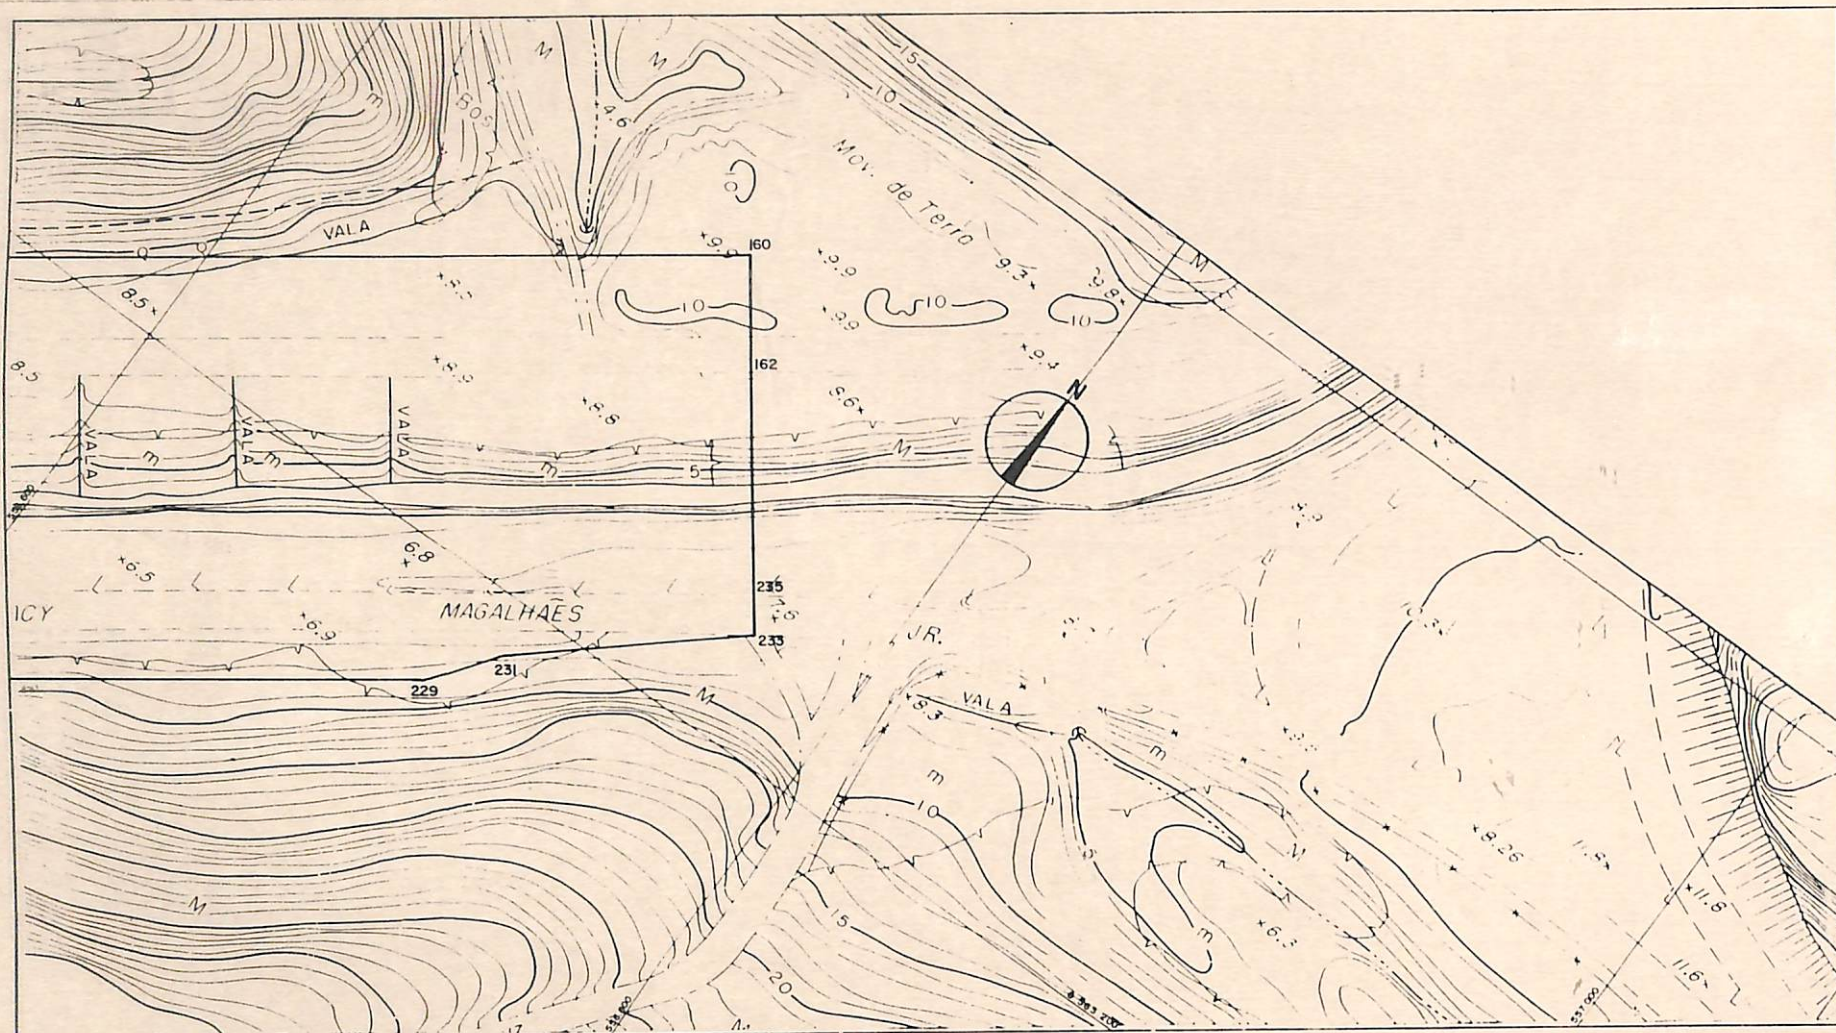

LEGENDA

- VIA EXISTENTE
- - - FAIXA DE DOMÍNIO
- ALINHAMENTO
- VEDADO O ACESSO

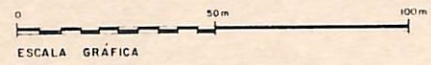

AVENIDA JURACY MAGALHÃES JR

Projeto de Alinhamento

Esc. 1:1000

