


Salvador



Prefeitura
de Participação
Popular

FUNDAÇÃO MÁRIO LEAL FERREIRA

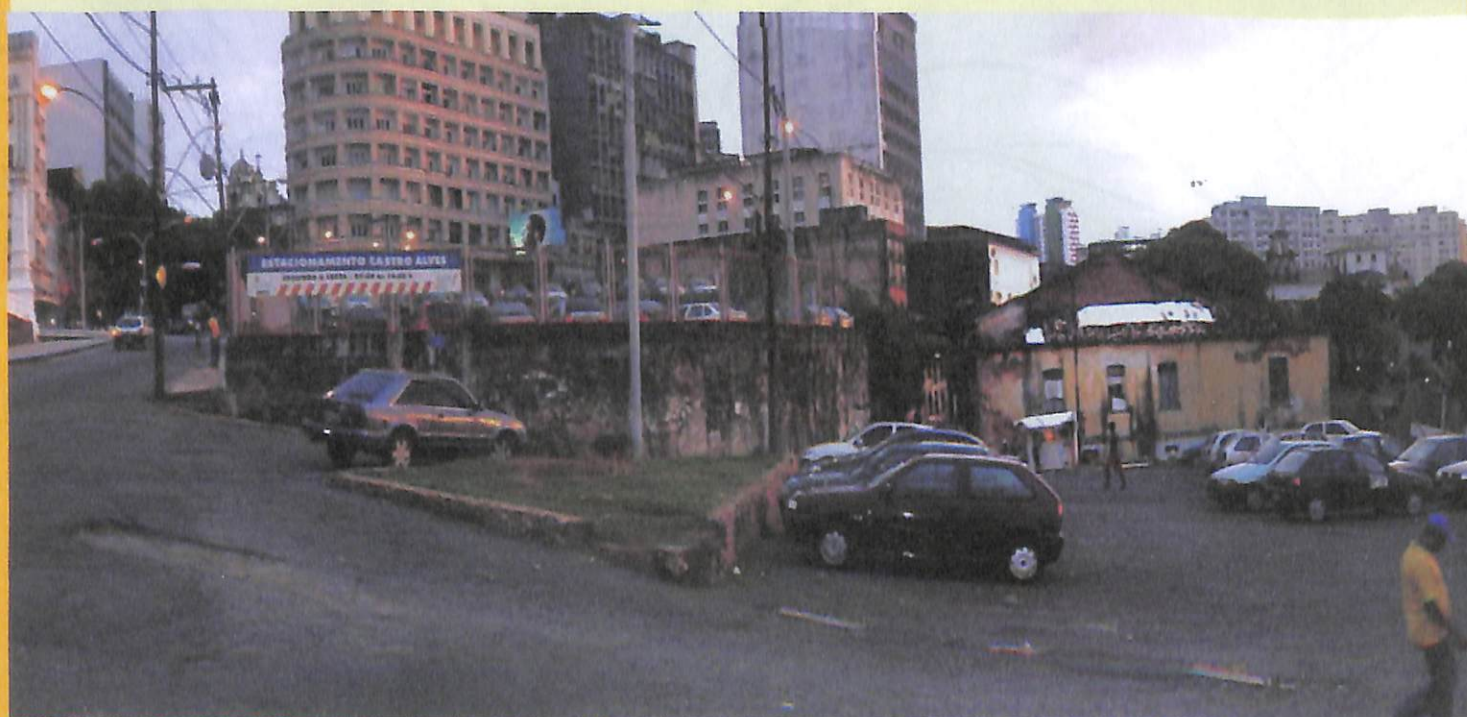


Praça Estacionamento Ladeira da Montanha


TRA-293

6457

TRA

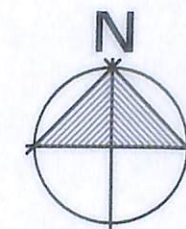

GARAGEM 01	29 vagas
GARAGEM 02	19 vagas
GARAGEM 03	34 vagas
GARAGEM 04	19 vagas
GARAGEM 05	34 vagas
GARAGEM 06	19 vagas
LIGAÇÃO A	9 vagas
GARAGEM 07	34 vagas
GARAGEM 08	19 vagas
LIGAÇÃO B	9 vagas
GARAGEM 09	32 vagas
GARAGEM 10	30 vagas
GARAGEM 11	32 vagas
TOTAL	319 vagas

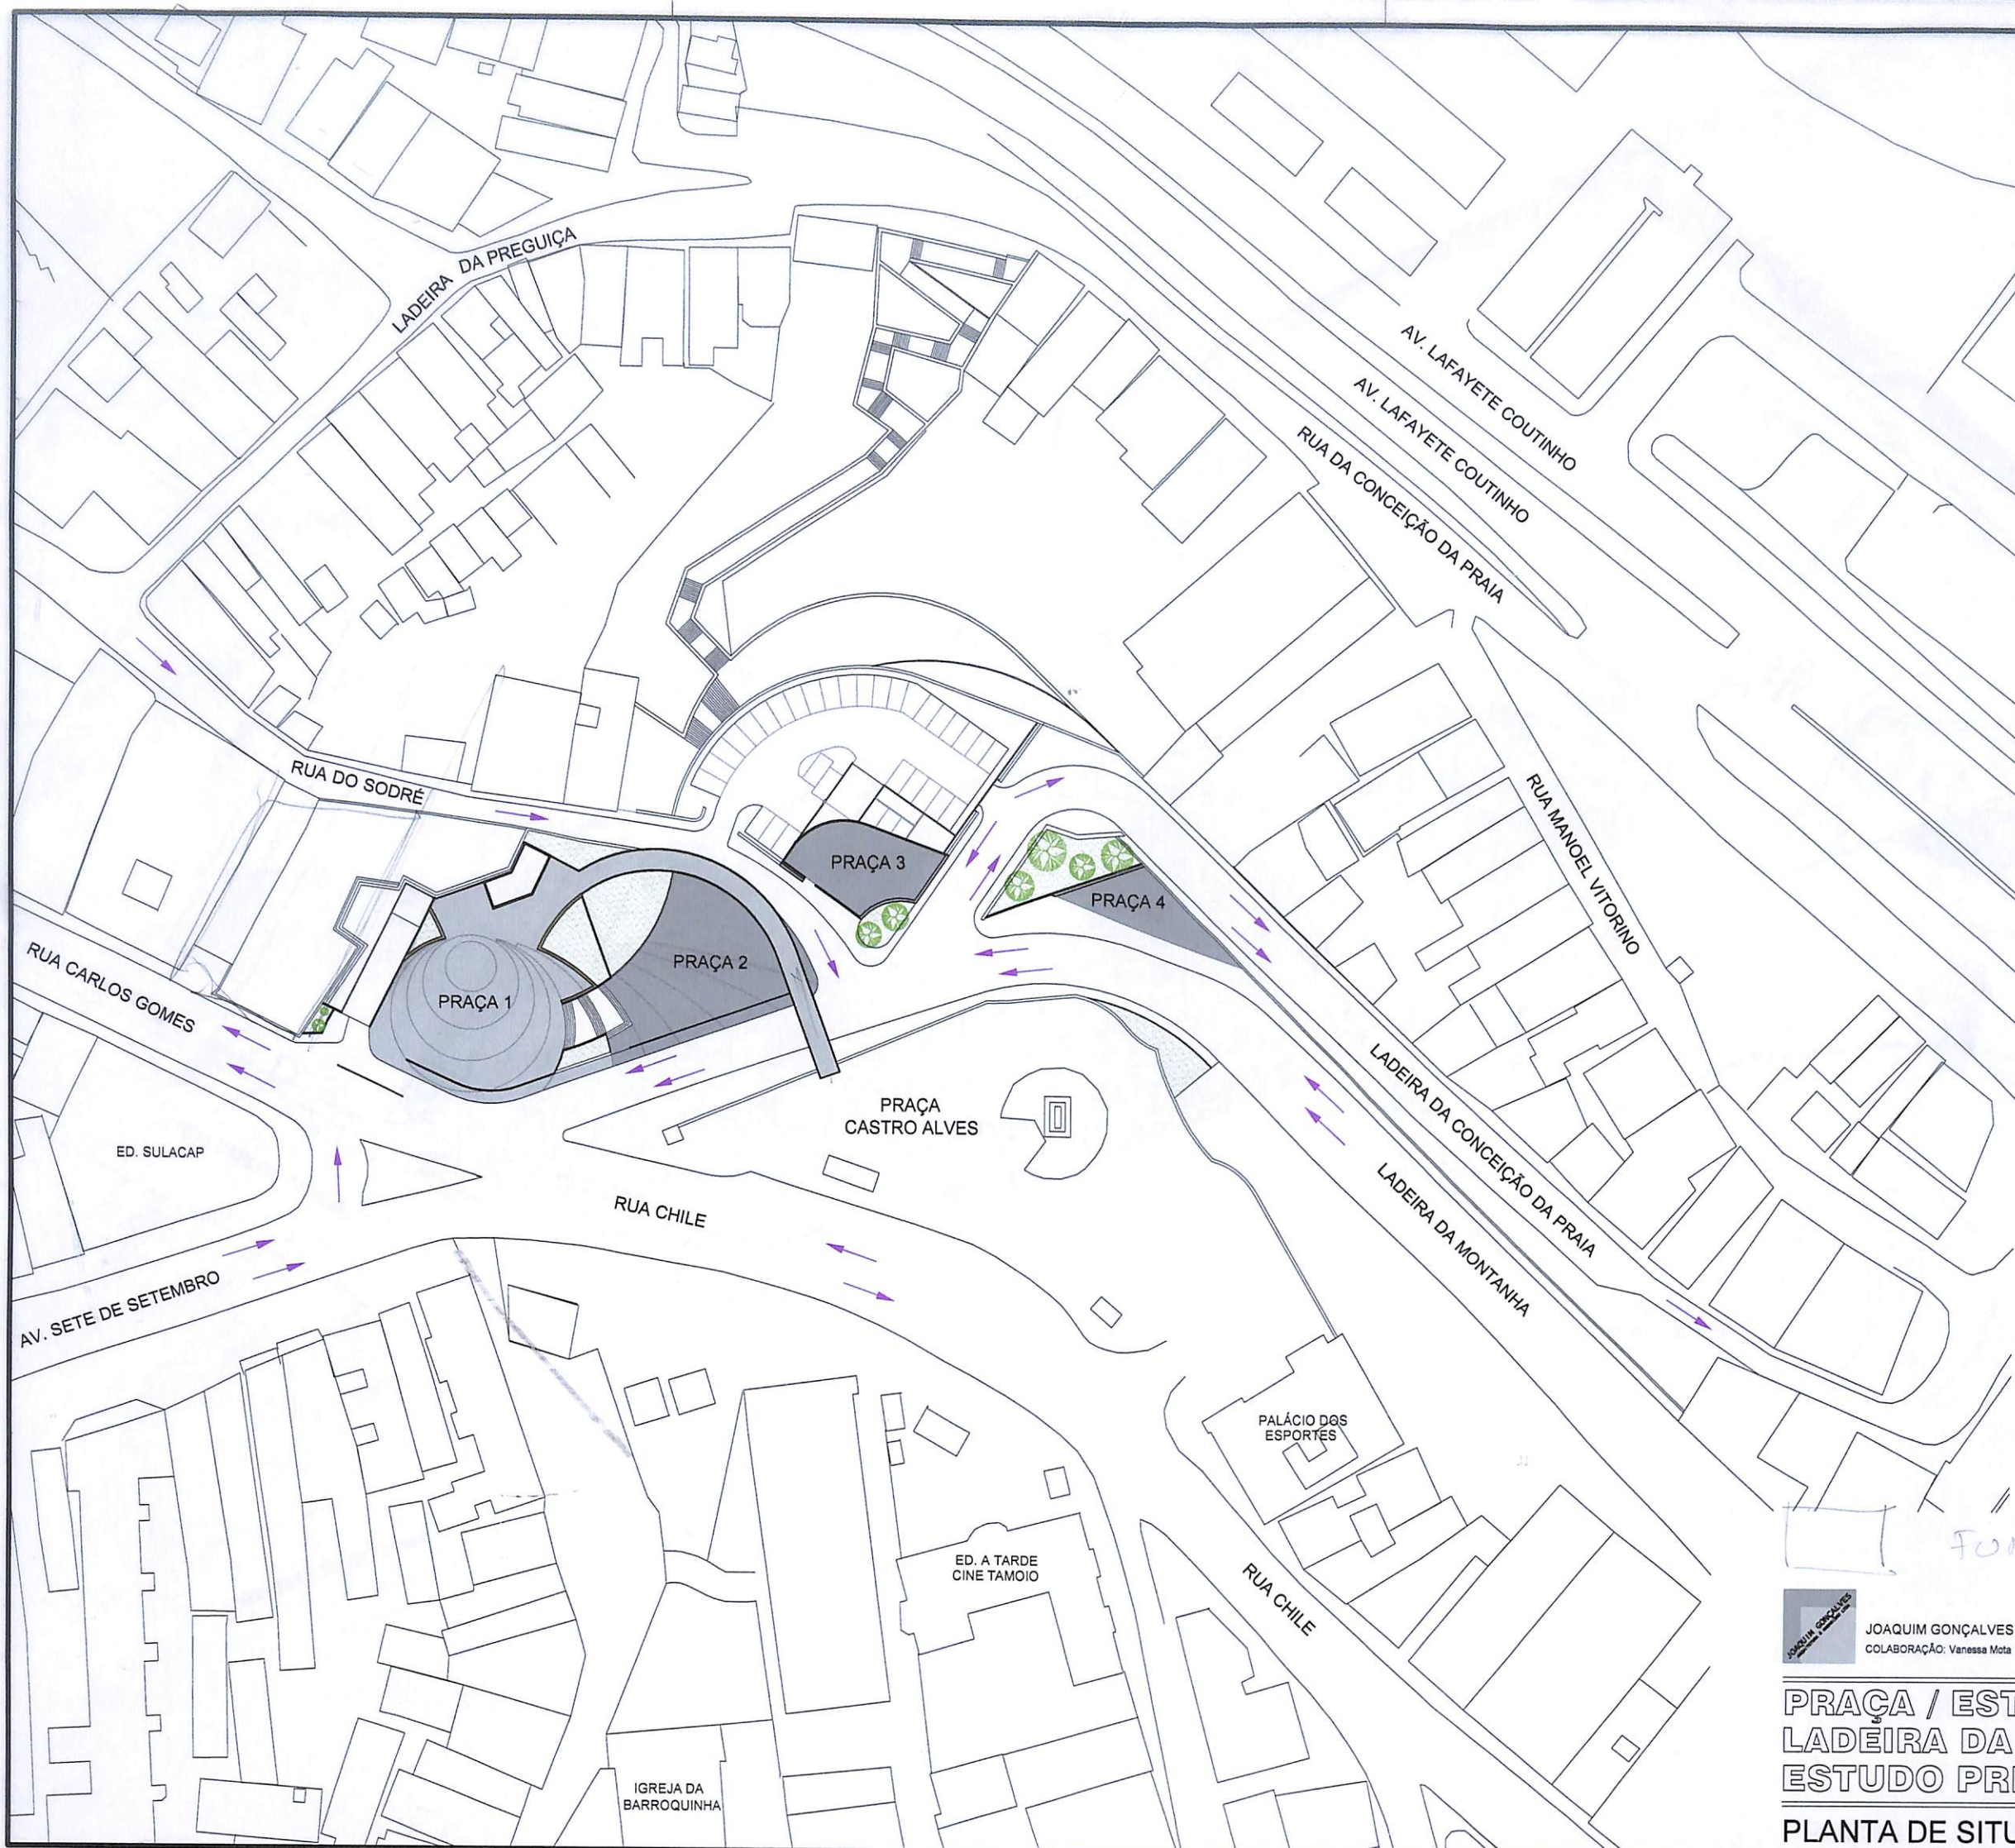

JOAQUIM GONÇALVES ARQUITETURA E URBANISMO LTDA.
COLABORAÇÃO: Vanessa Mota


PRAÇA / ESTACIONAMENTO
LADEIRA DA MONTANHA
ESTUDO PRELIMINAR

PLANTA DE SITUAÇÃO

1/7

outubro de 2006


1/1000

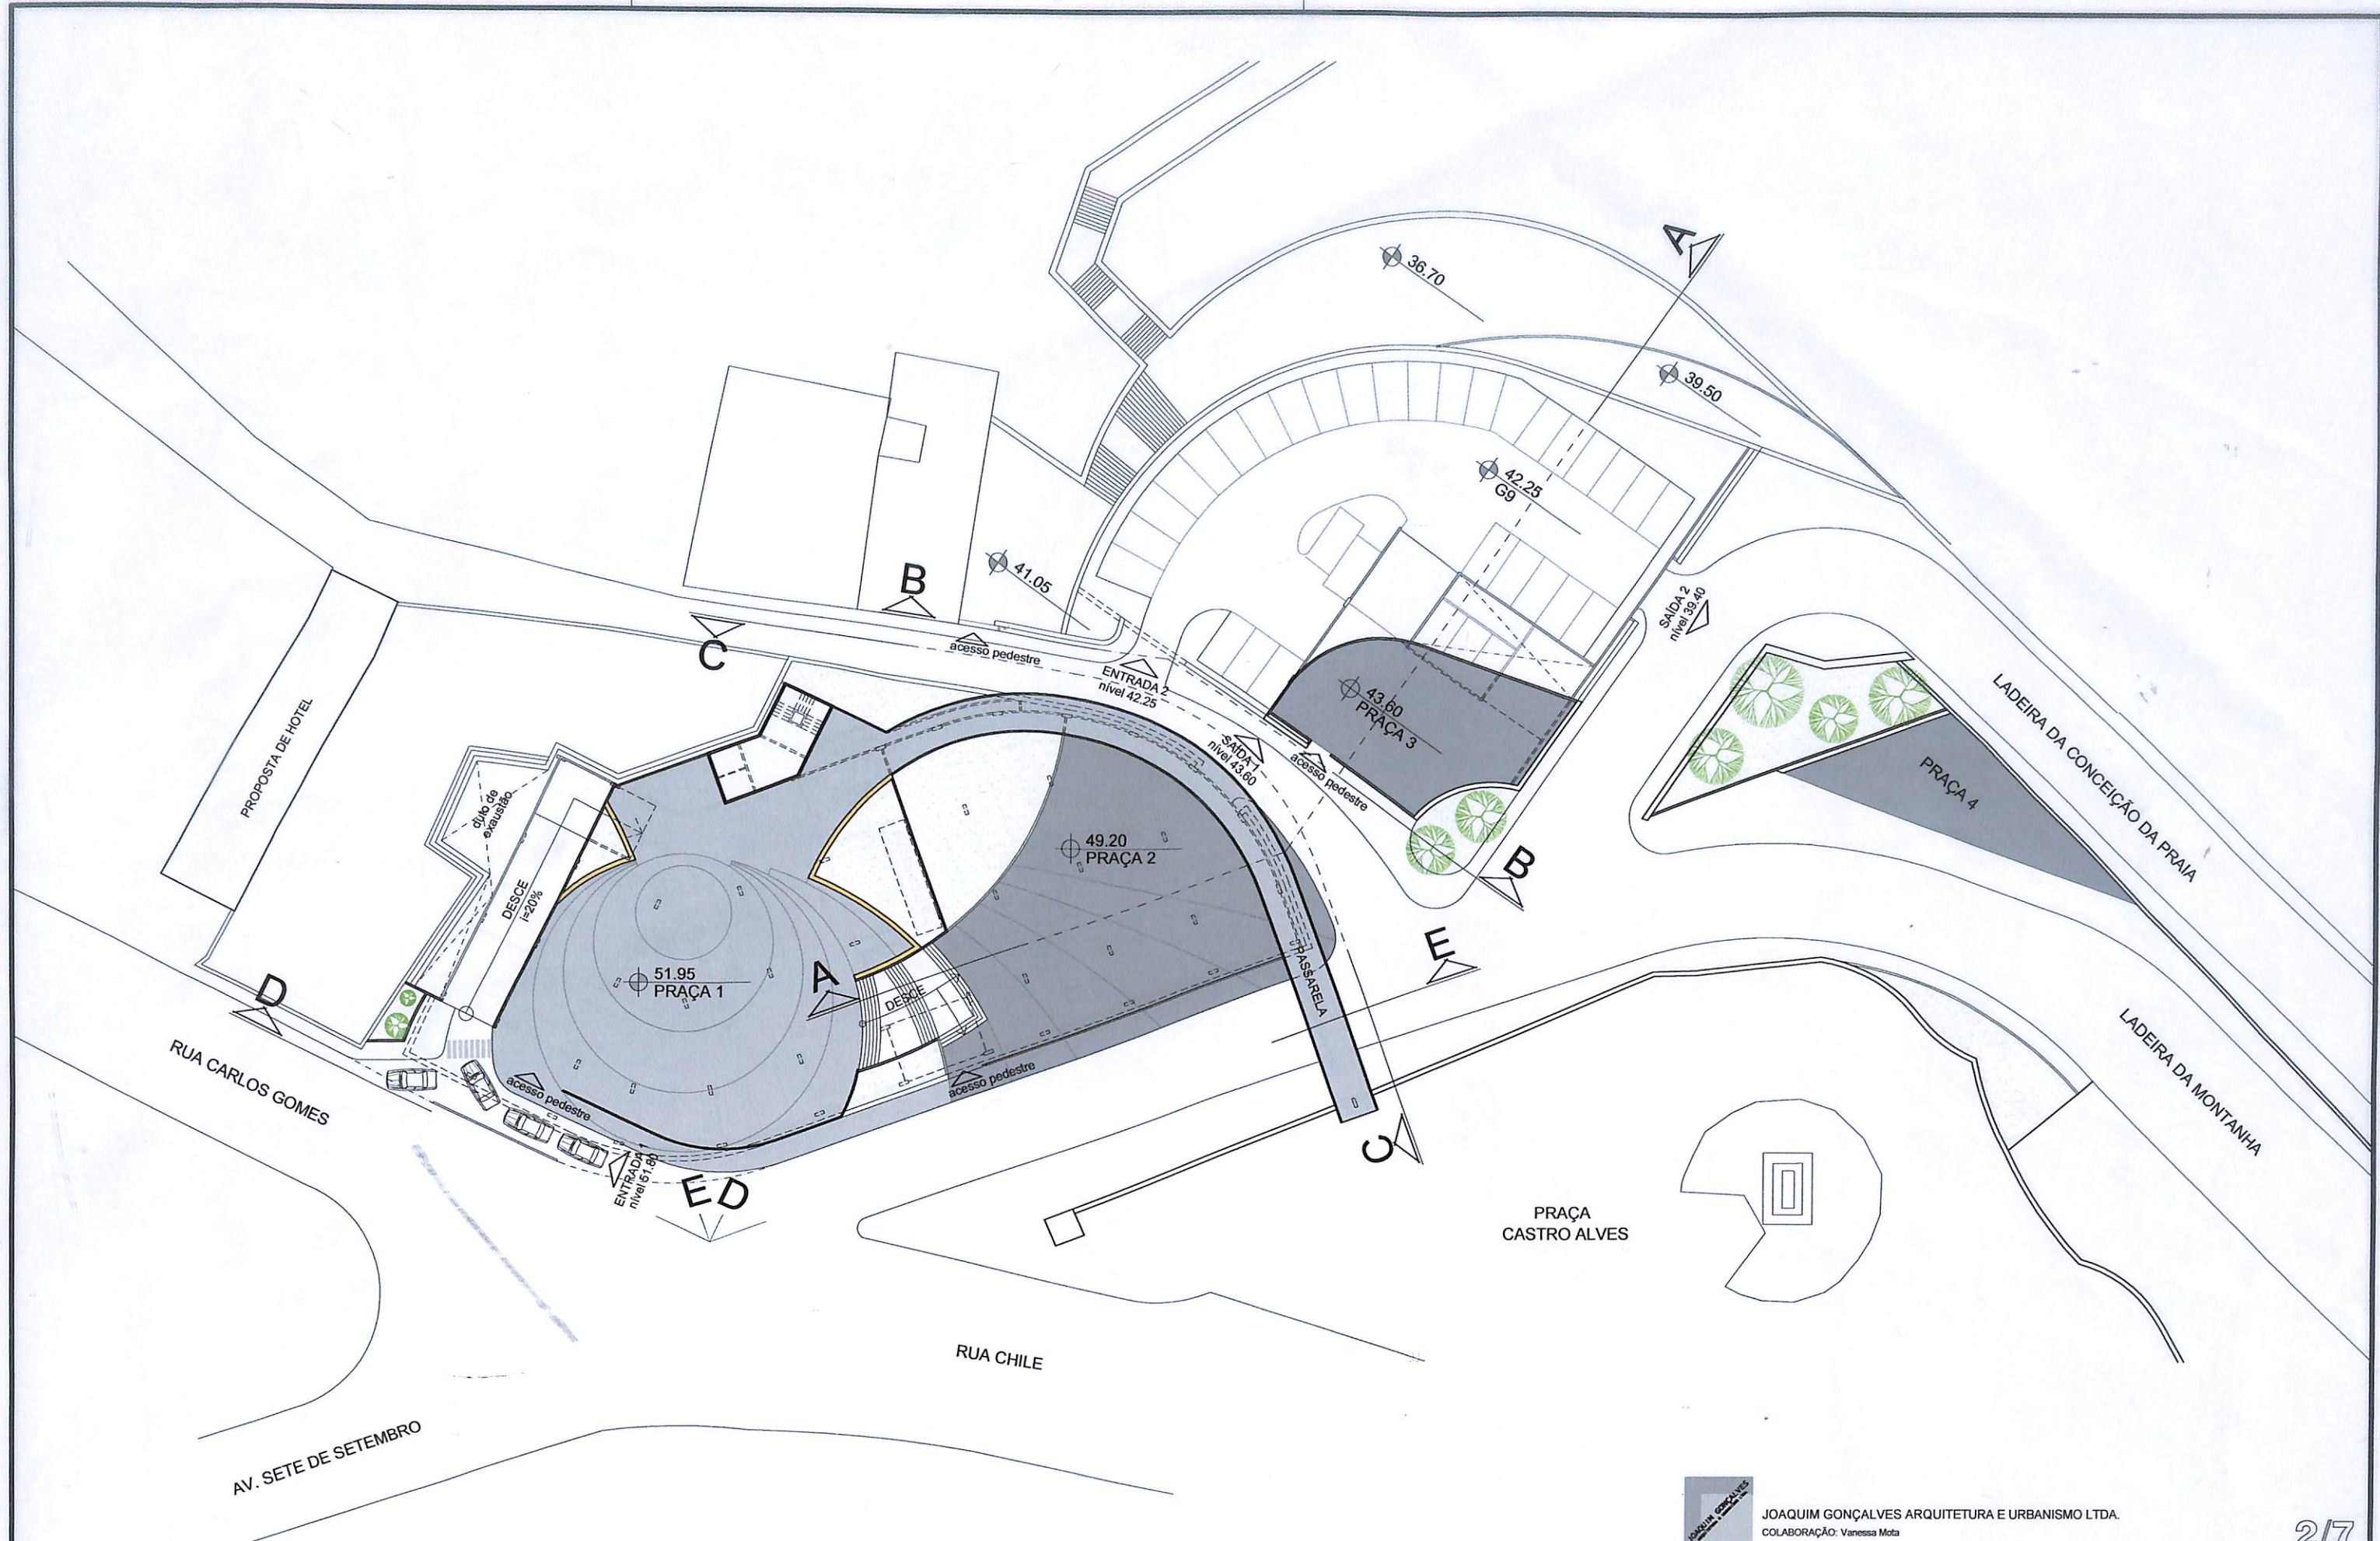

JOAQUIM GONÇALVES ARQUITETURA E URBANISMO LTDA.
COLABORAÇÃO: Vanessa Mota

**PRAÇA ESTACIONAMENTO
LADEIRA DA MONTANHA
ESTUDO PRELIMINAR**

PRAÇAS

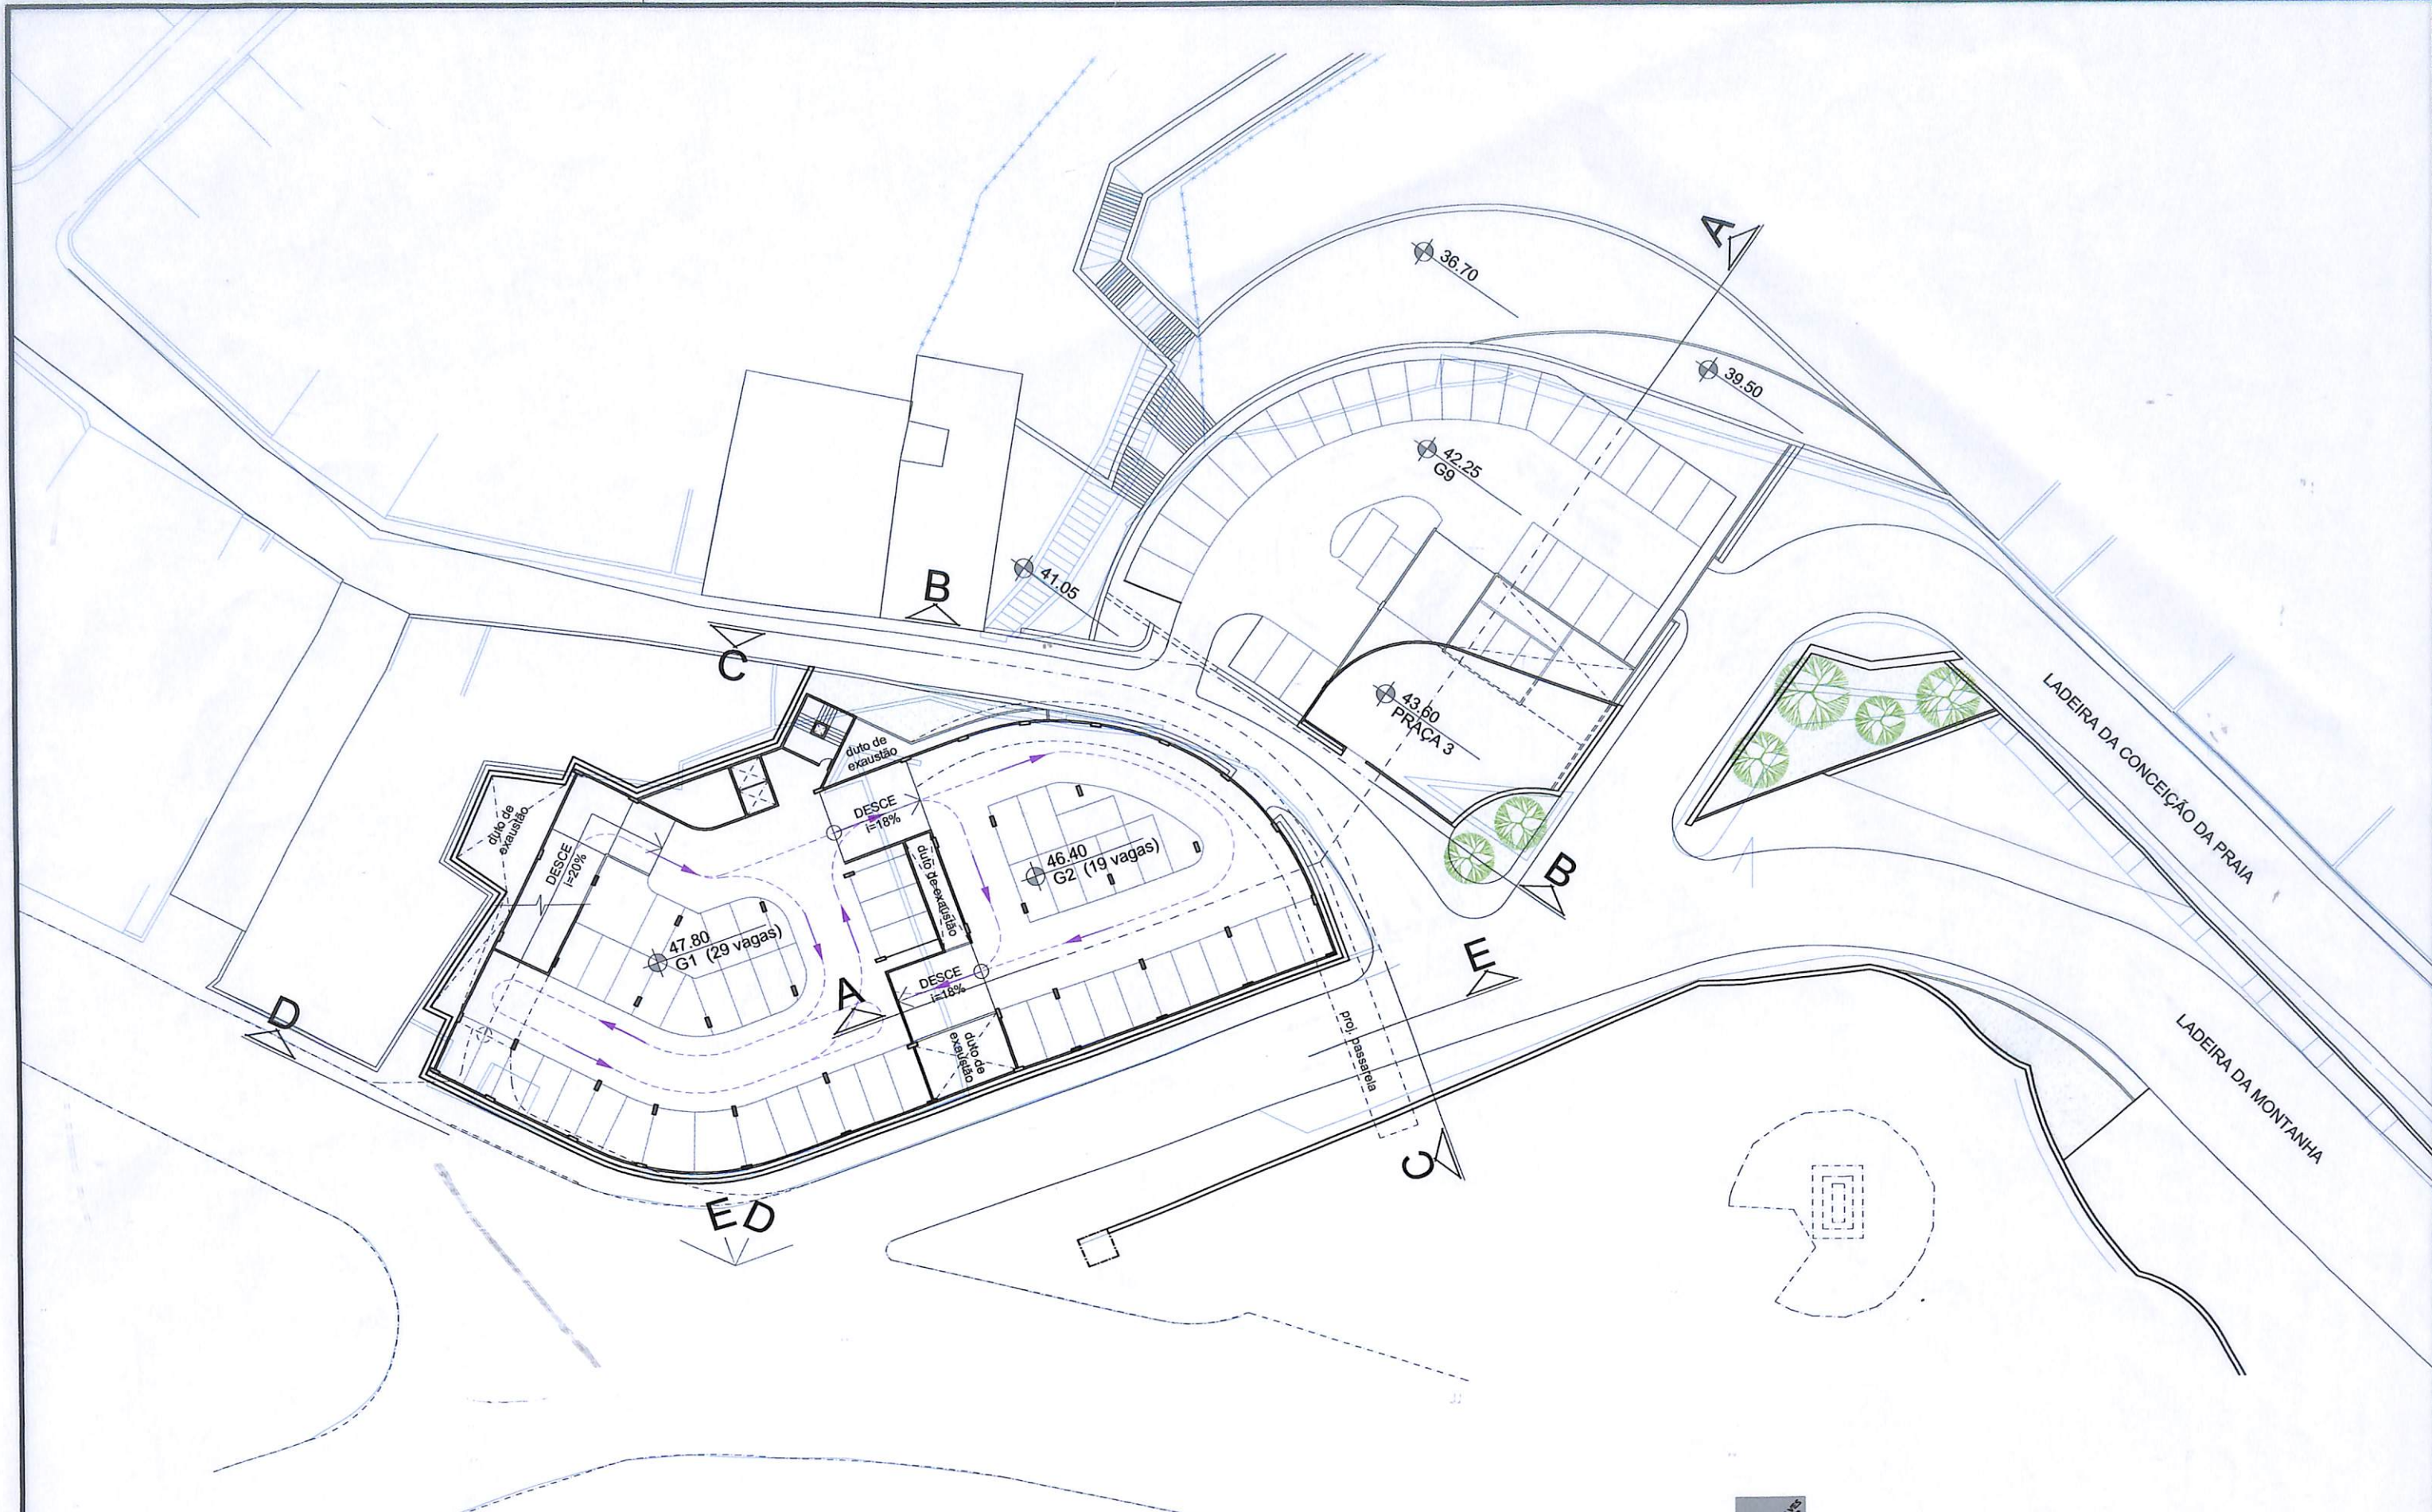




JOAQUIM GONÇALVES ARQUITETURA E URBANISMO LTDA.
COLABORAÇÃO: Vanessa Mota

4/7

outubro de 2006

PRAÇA / ESTACIONAMENTO
LAD. DA MONTANHA
ESTUDO PRELIMINAR

PLANTA BAIXA _ G3 / G4-saída 1 / G9-entrada 2 1/500

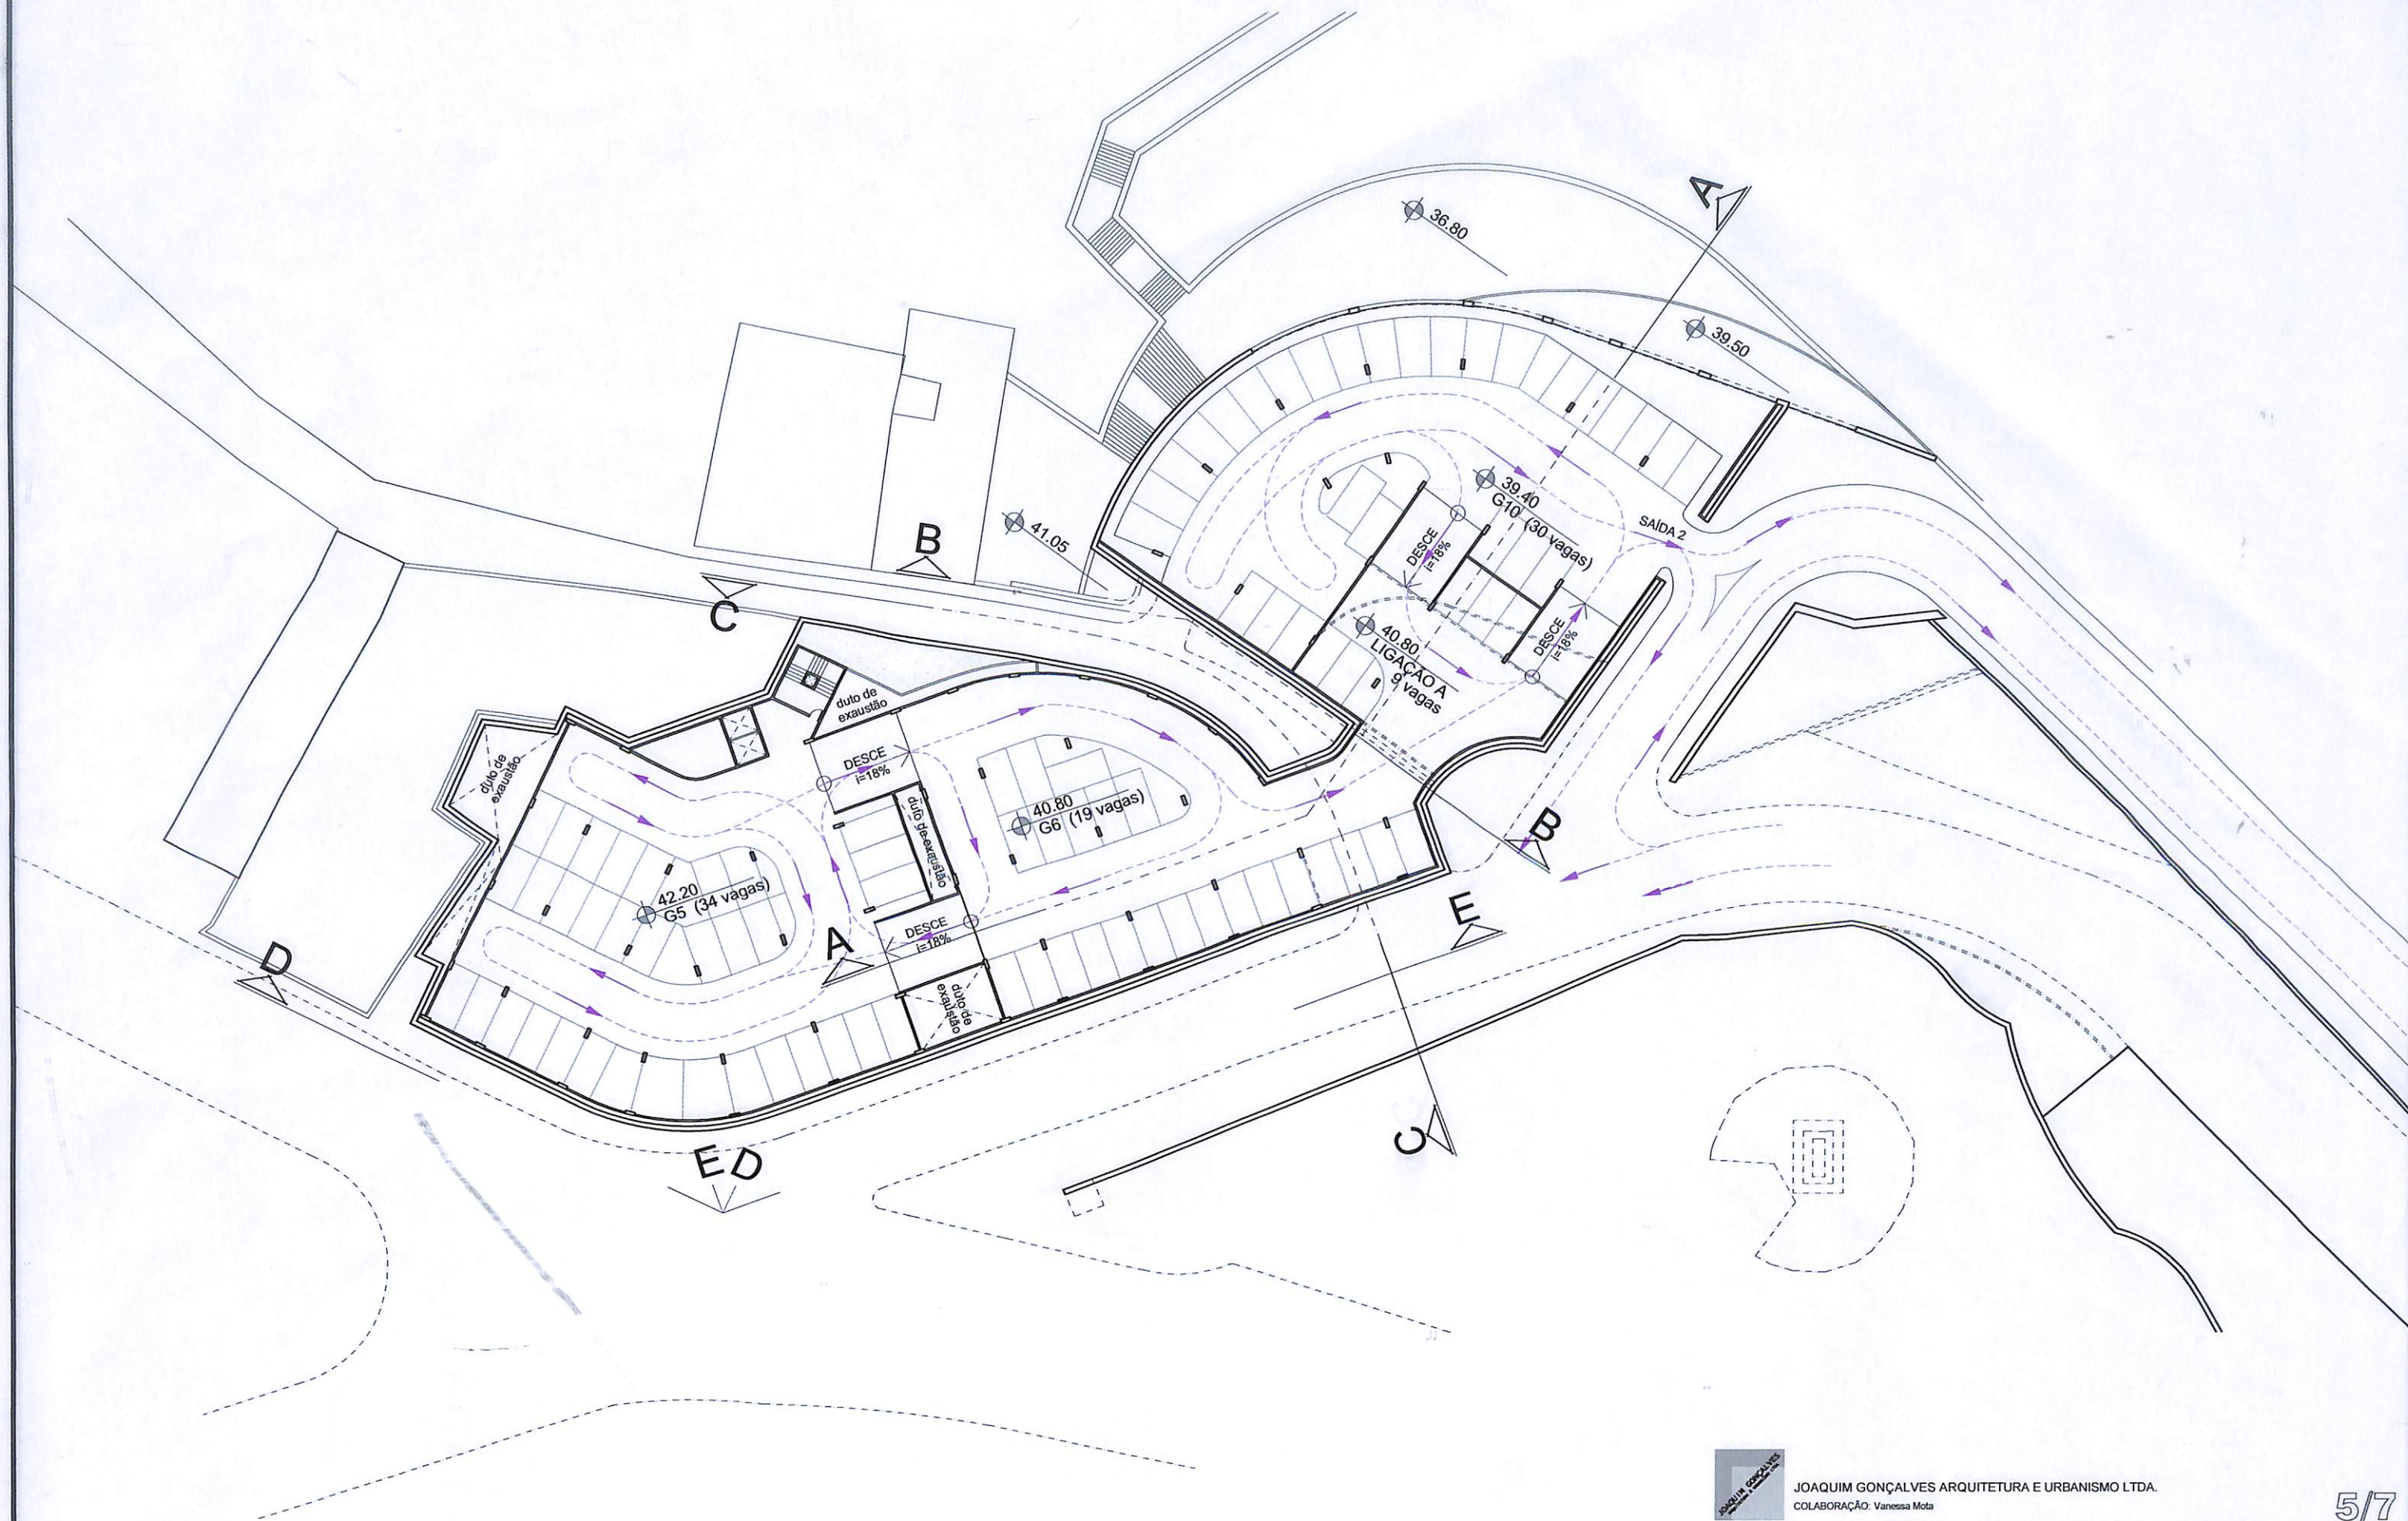


JOAQUIM GONÇALVES ARQUITETURA E URBANISMO LTDA.
COLABORAÇÃO: Vanessa Mota

5/7

outubro de 2006

PRAÇA / ESTACIONAMENTO
LADEIRA DA MONTANHA
ESTUDO PRELIMINAR

PLANTA BAIXA _ G5 / G6-ligação A/ G10-saída 2 1/500

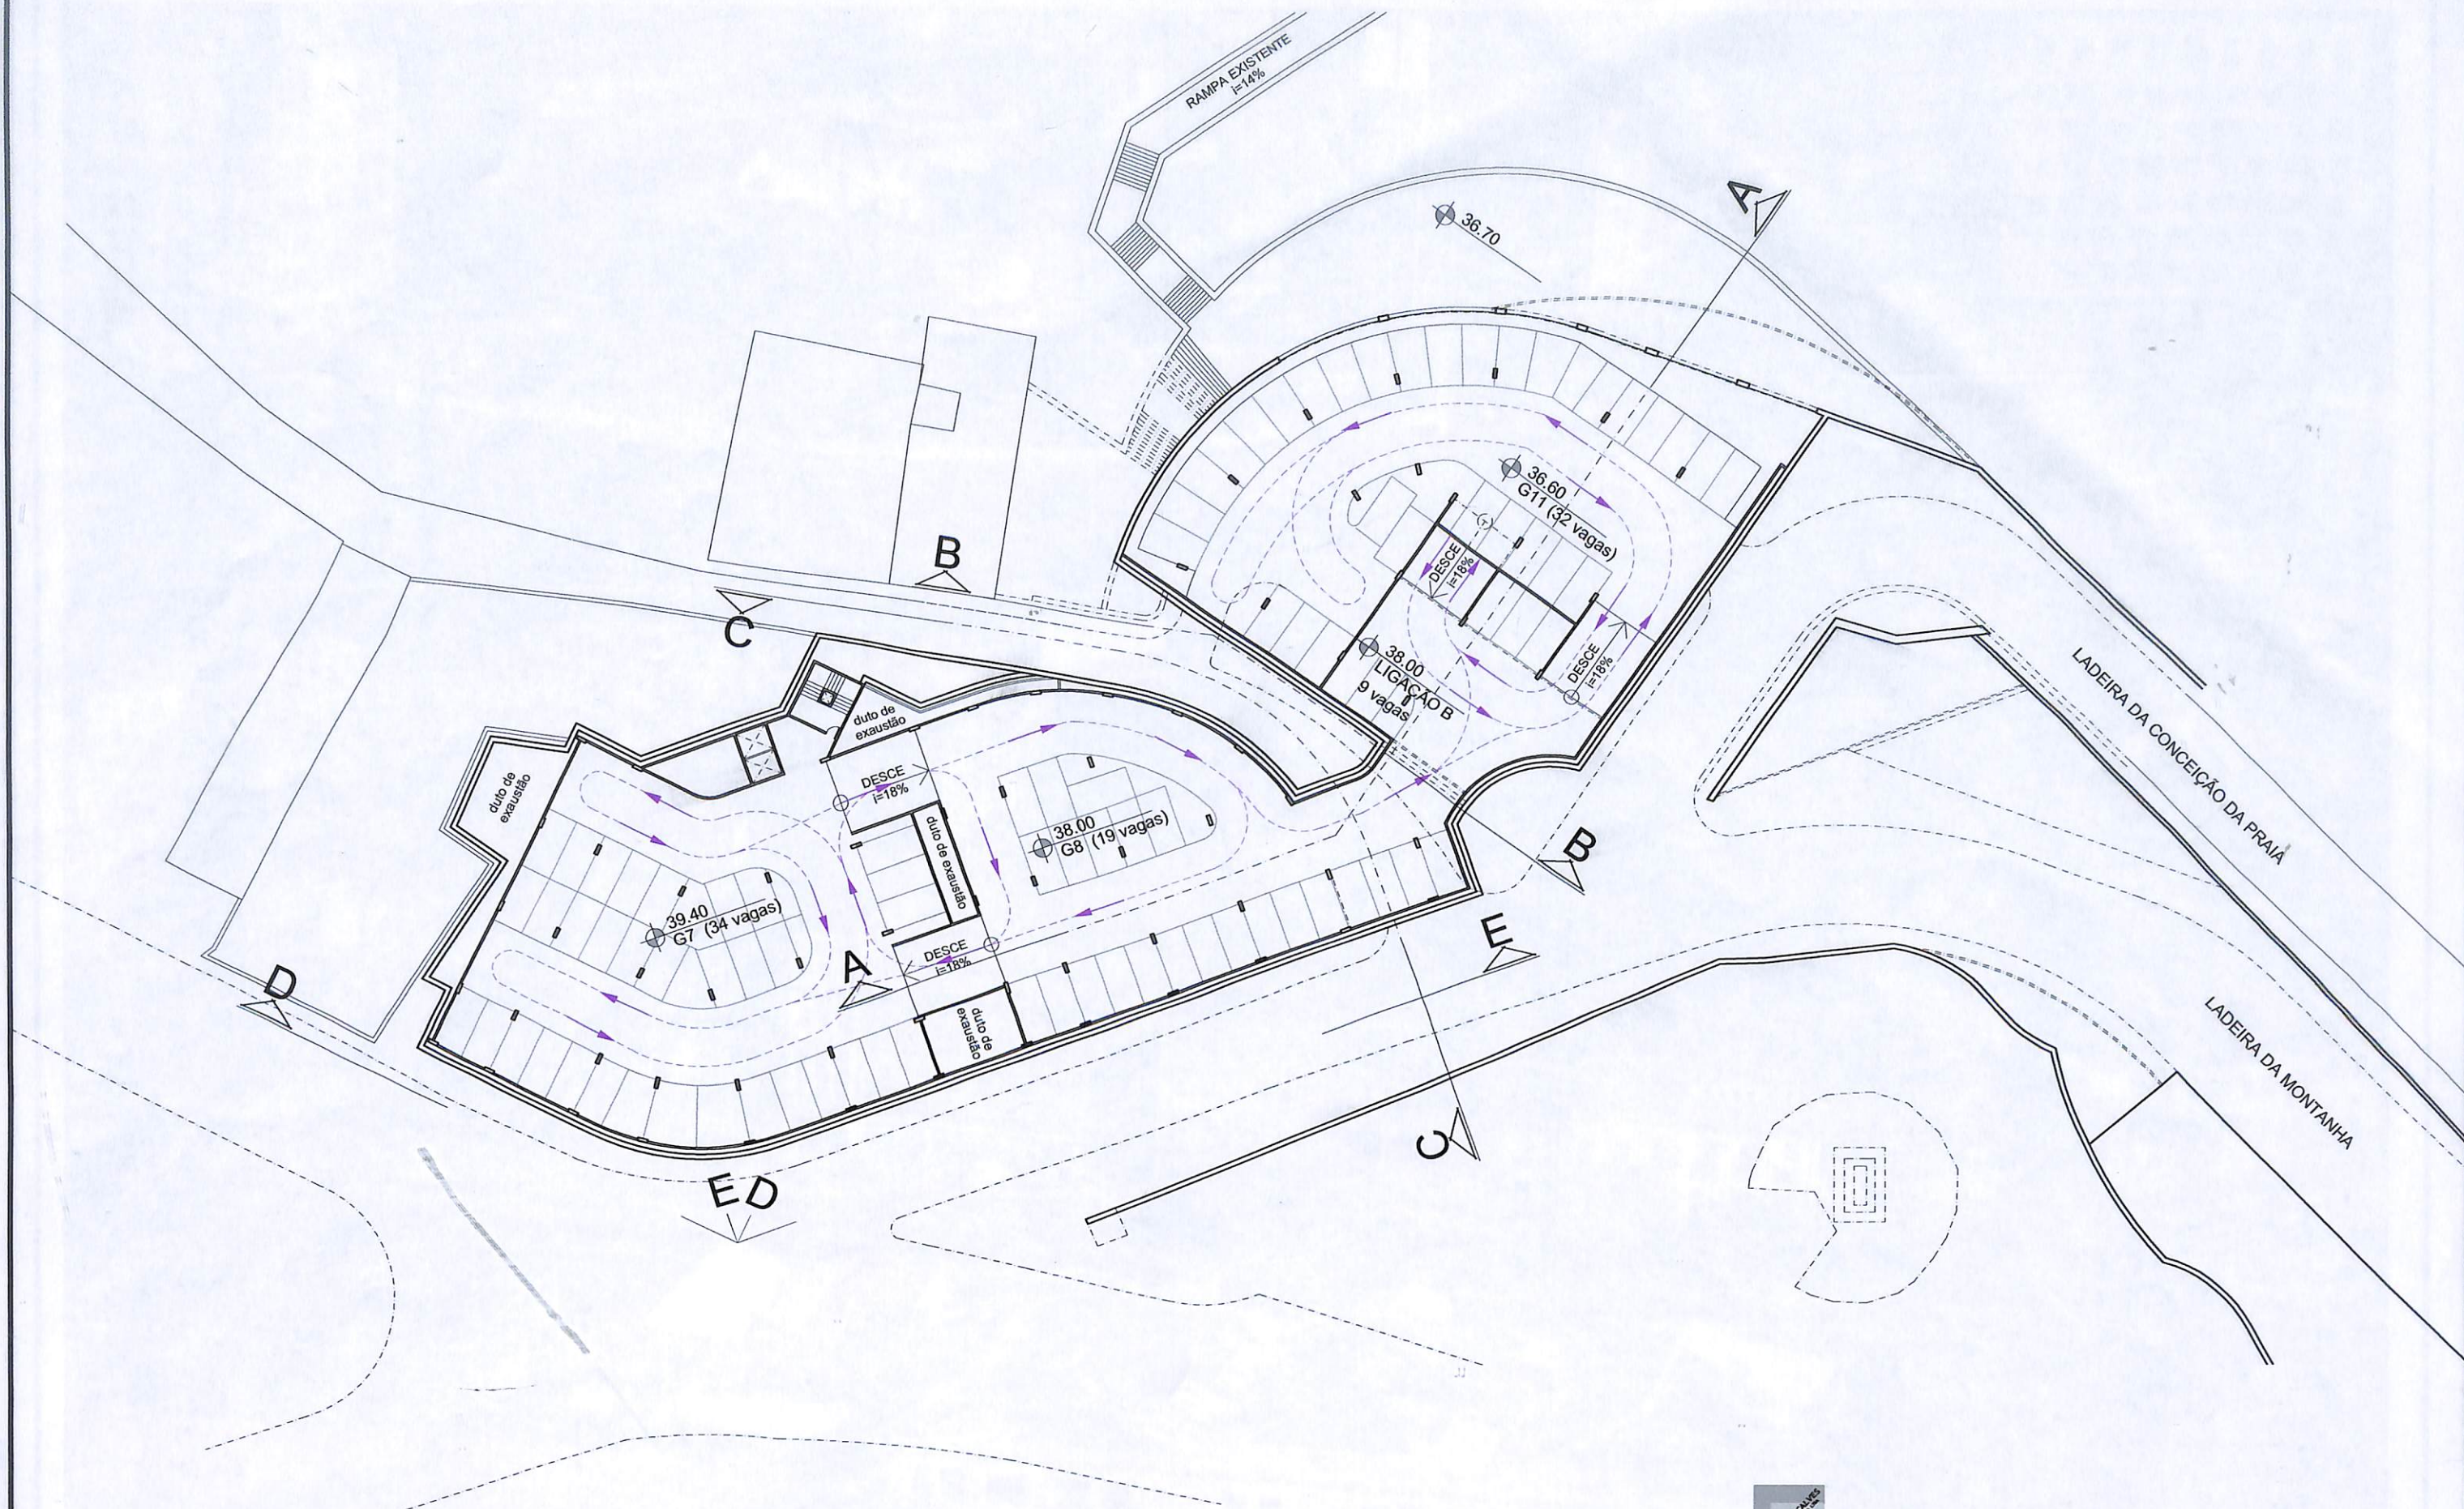

JOAQUIM GONÇALVES ARQUITETURA E URBANISMO LTDA.
COLABORAÇÃO: Vanessa Mota


6/7

outubro de 2006

PRAÇA / ESTACIONAMENTO
LADEIRA DA MONTANHA
ESTUDO PRELIMINAR

PLANTA BAIXA _ G7 / G8-ligação B / G11

1/500

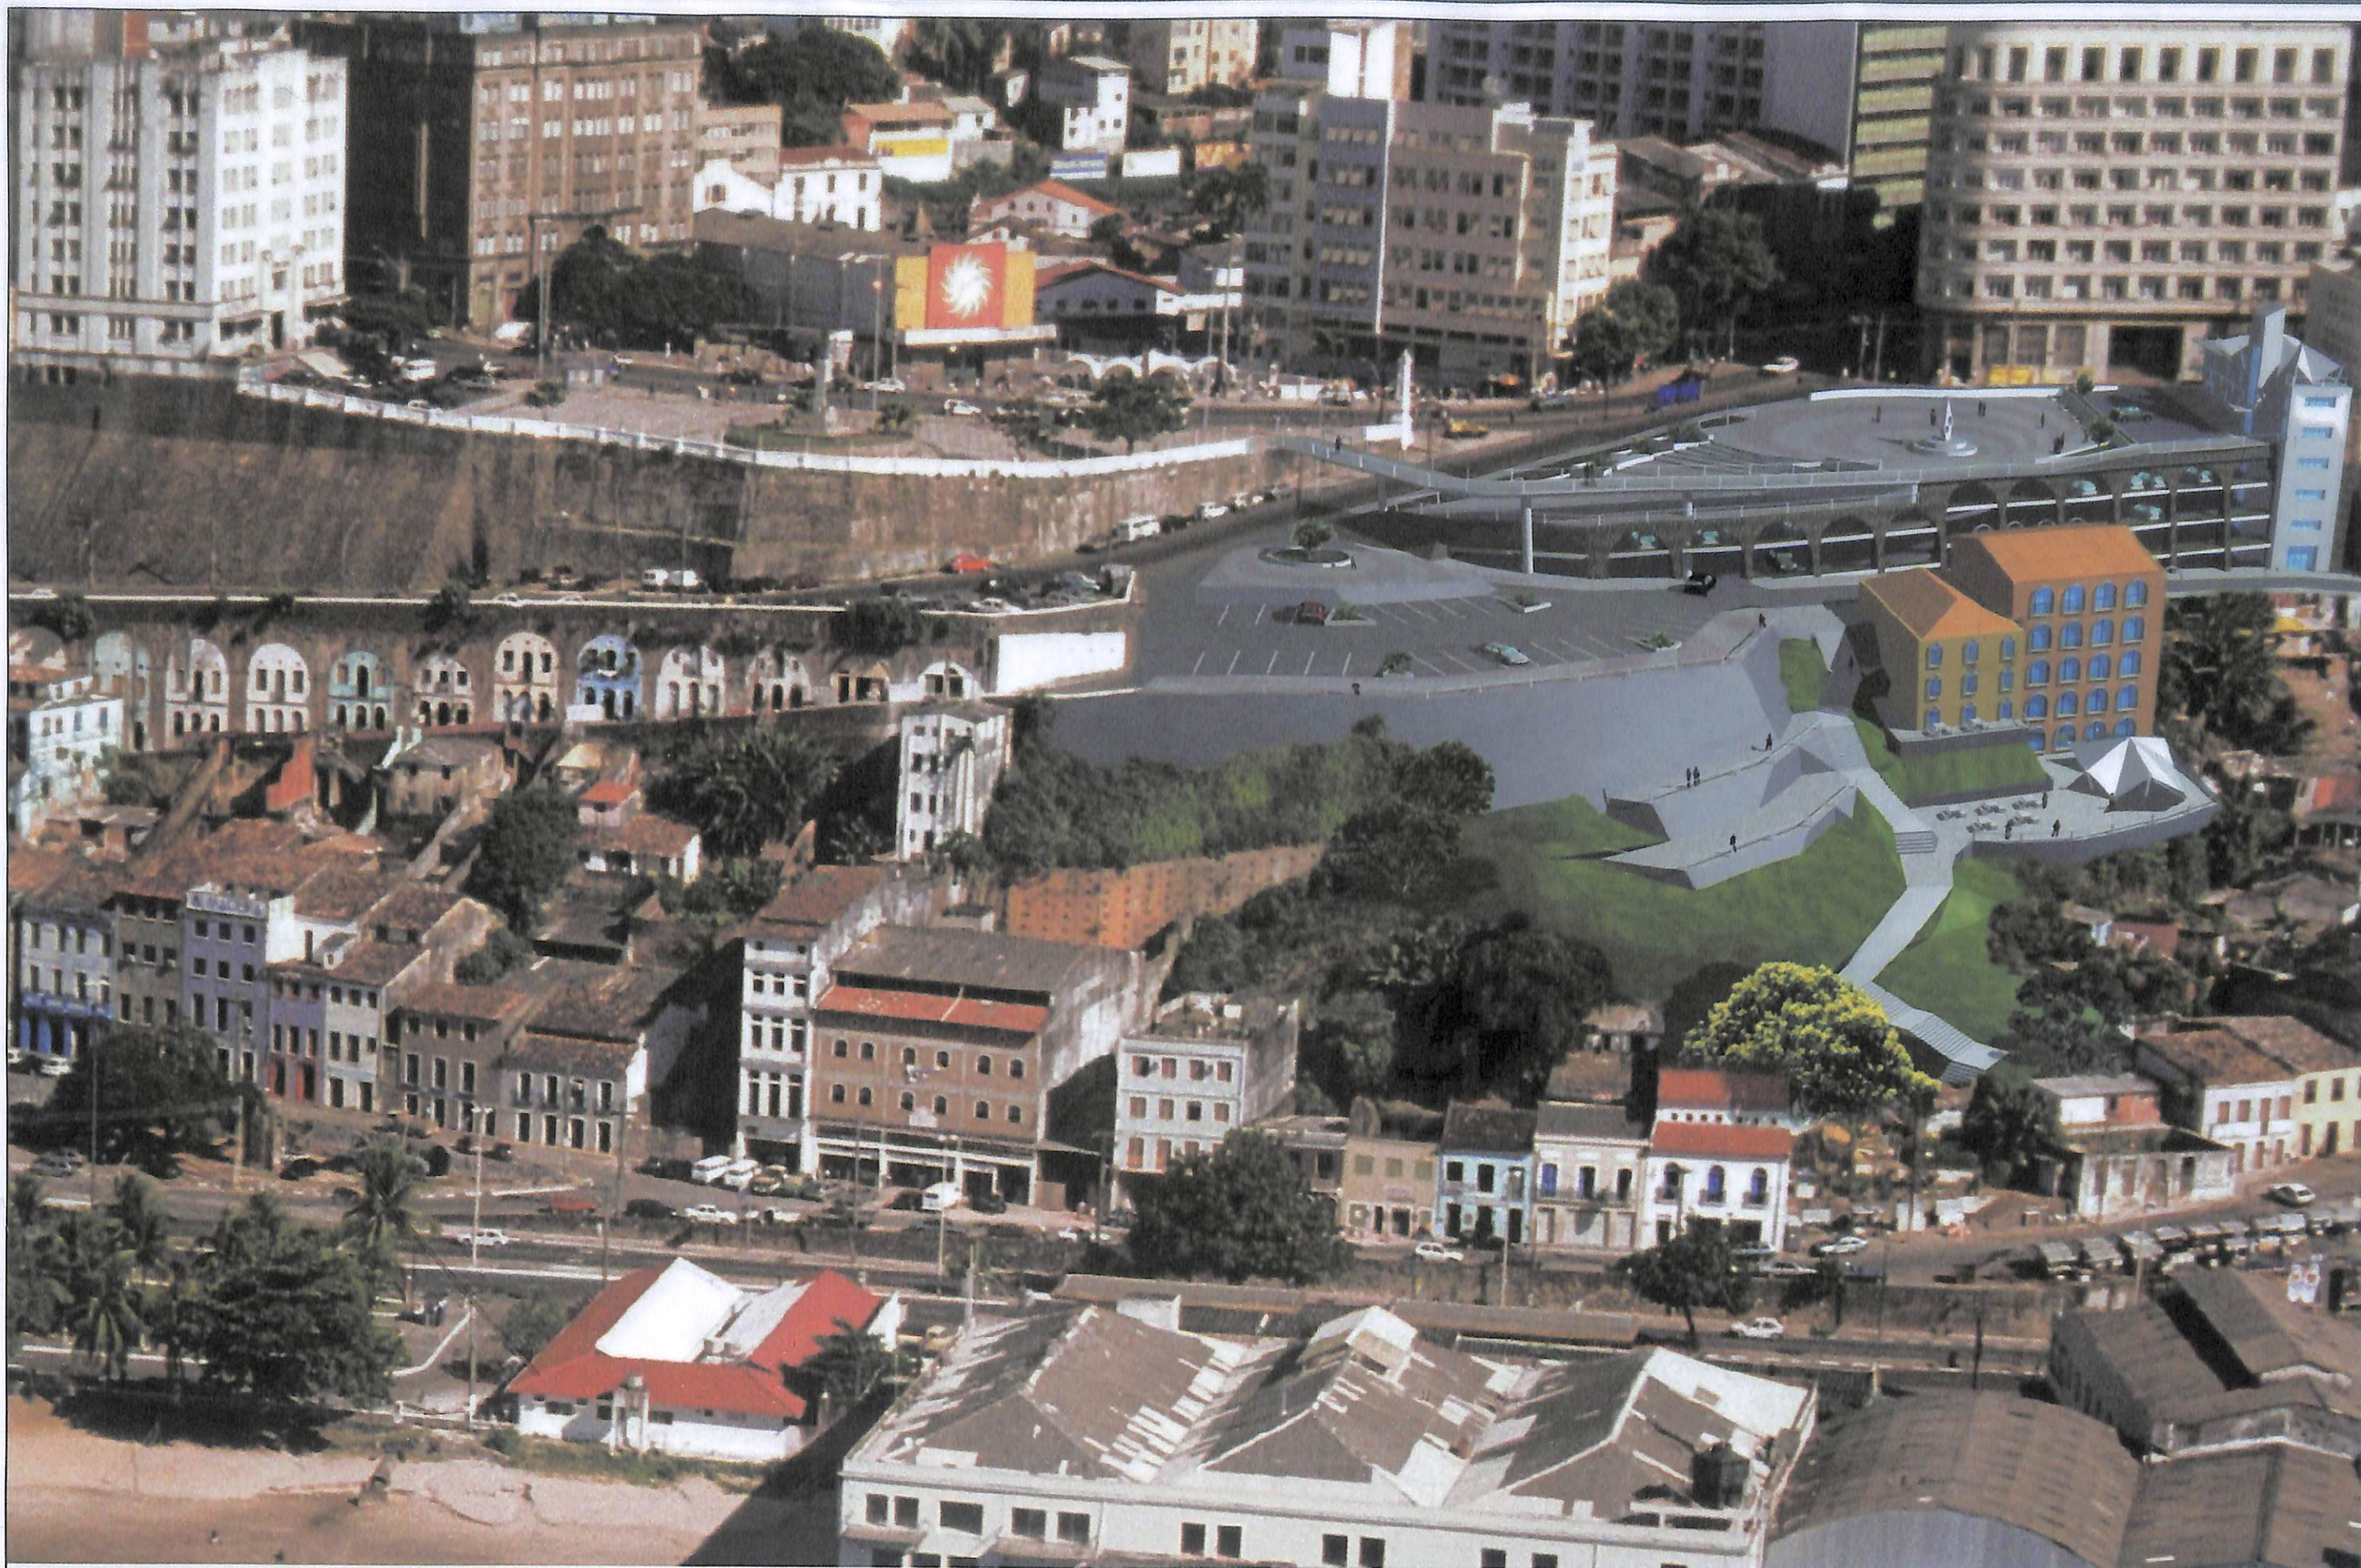

ESTACIONAMENTO / PRAÇA - LADEIRA DA MONTANHA
 PROJETO DE REQUALIFICAÇÃO URBANA
 CENTRO HISTÓRICO SALVADOR


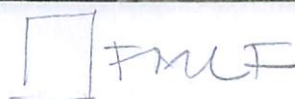


Foto: Jose Carlos Almeida

JOAQUIM GONÇALVES ARQUITETURA E URBANISMO
 Maquete eletrônica: Santiago Neira



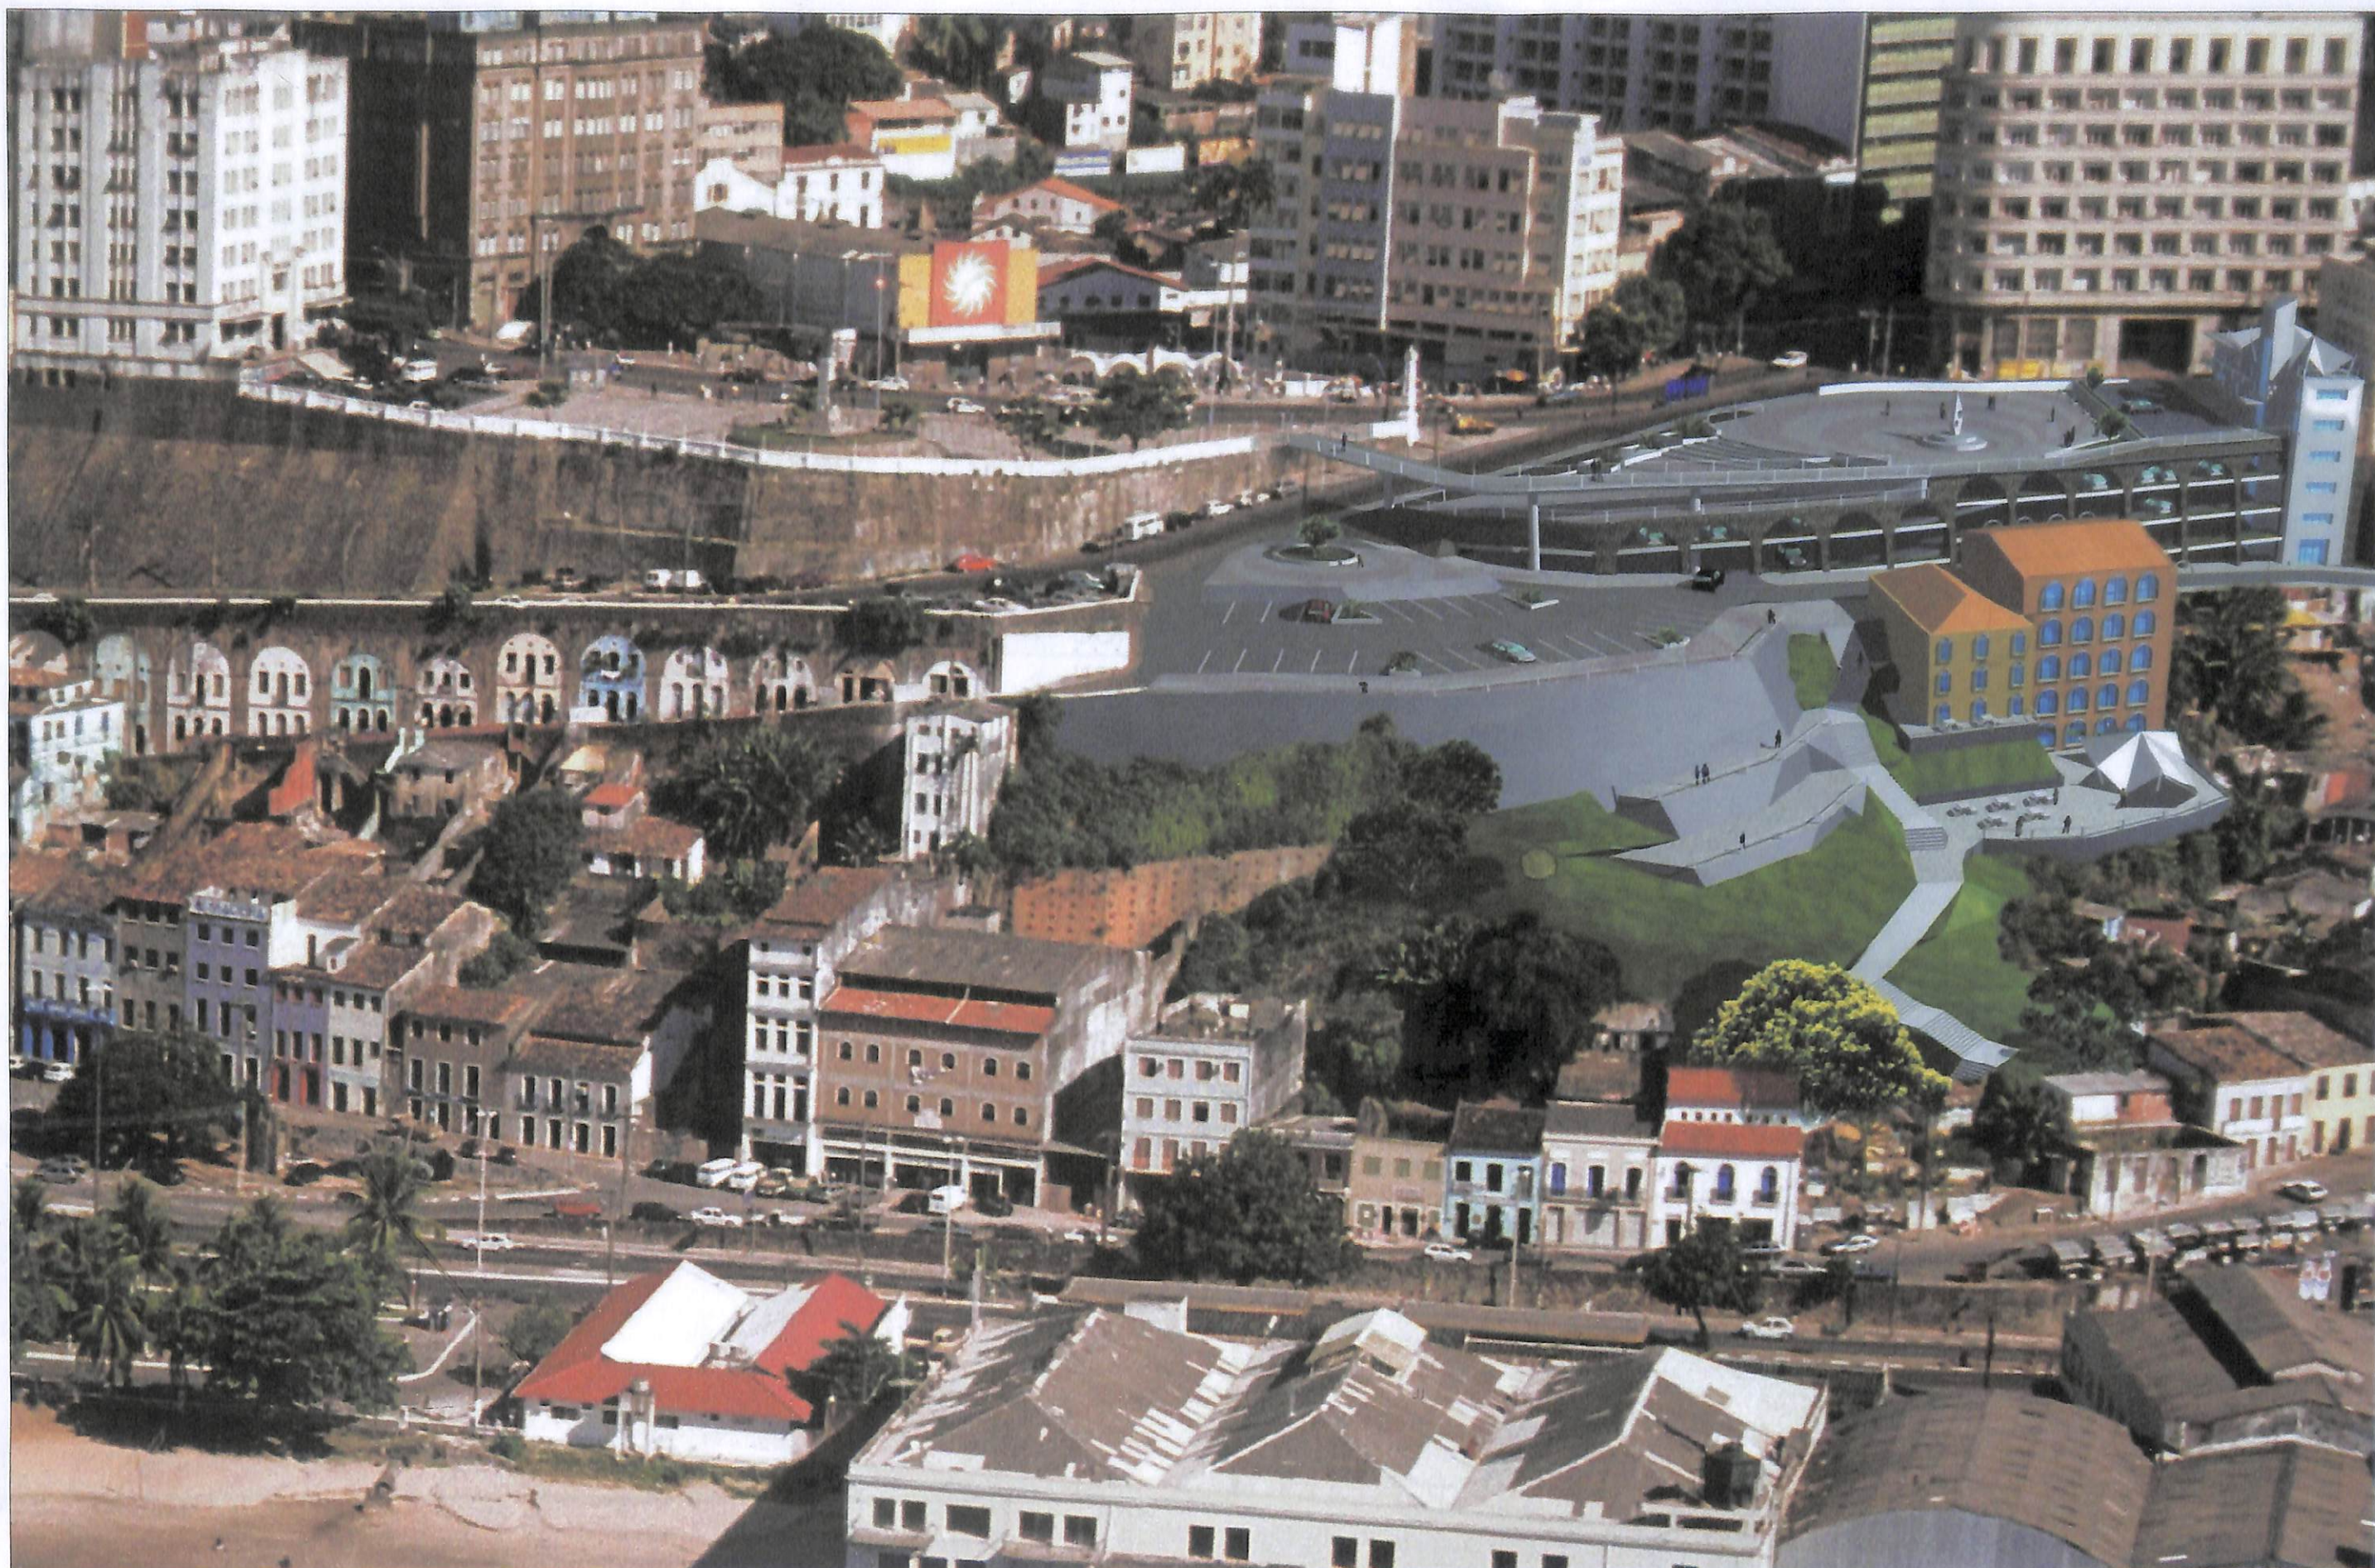

ESTACIONAMENTO / PRAÇA - LADEIRA DA MONTANHA
 PROJETO DE REQUALIFICAÇÃO URBANA
 CENTRO HISTÓRICO SALVADOR

Foto: Jose Carlos Almeida

JOAQUIM GONÇALVES ARQUITETURA E URBANISMO
 Maquete eletrônica: Santiago Neira

