


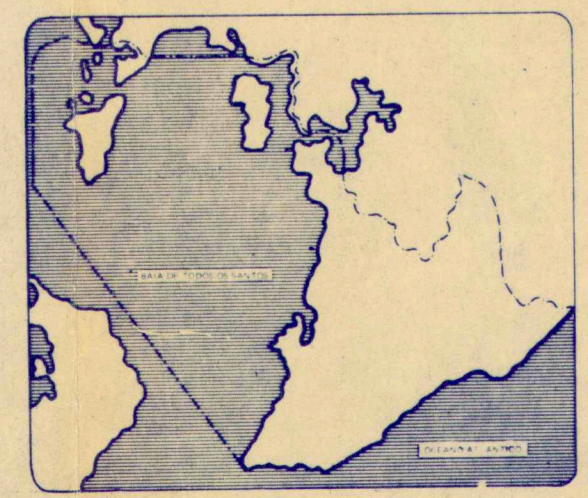


LEGENDA
 [Grid Pattern] ÁREA CURA PILOTO
 [Circle] ÁREAS CURA ALTERNATIVAS



OCEPLAN
 FONTE: SICAR / RMS - CONDER, 1979
 "CIDADE DO SALVADOR E
 SUA PERIFERIA IMEDIATA"
 ESCALA: 1/25 000

Prefeitura Municipal do Salvador OCEPLAN / RENURB	
PROJETO: CURA - BOCA DO RIO	ESCALA: 1/50 000
TÍTULO: ÁREAS CURA-SALVADOR	
EQUIPE CURA: ANTONIO CARLOS M. CÂMARA ELABORAÇÃO: JOÃO BRASILEIRO	
PC-01.01	1

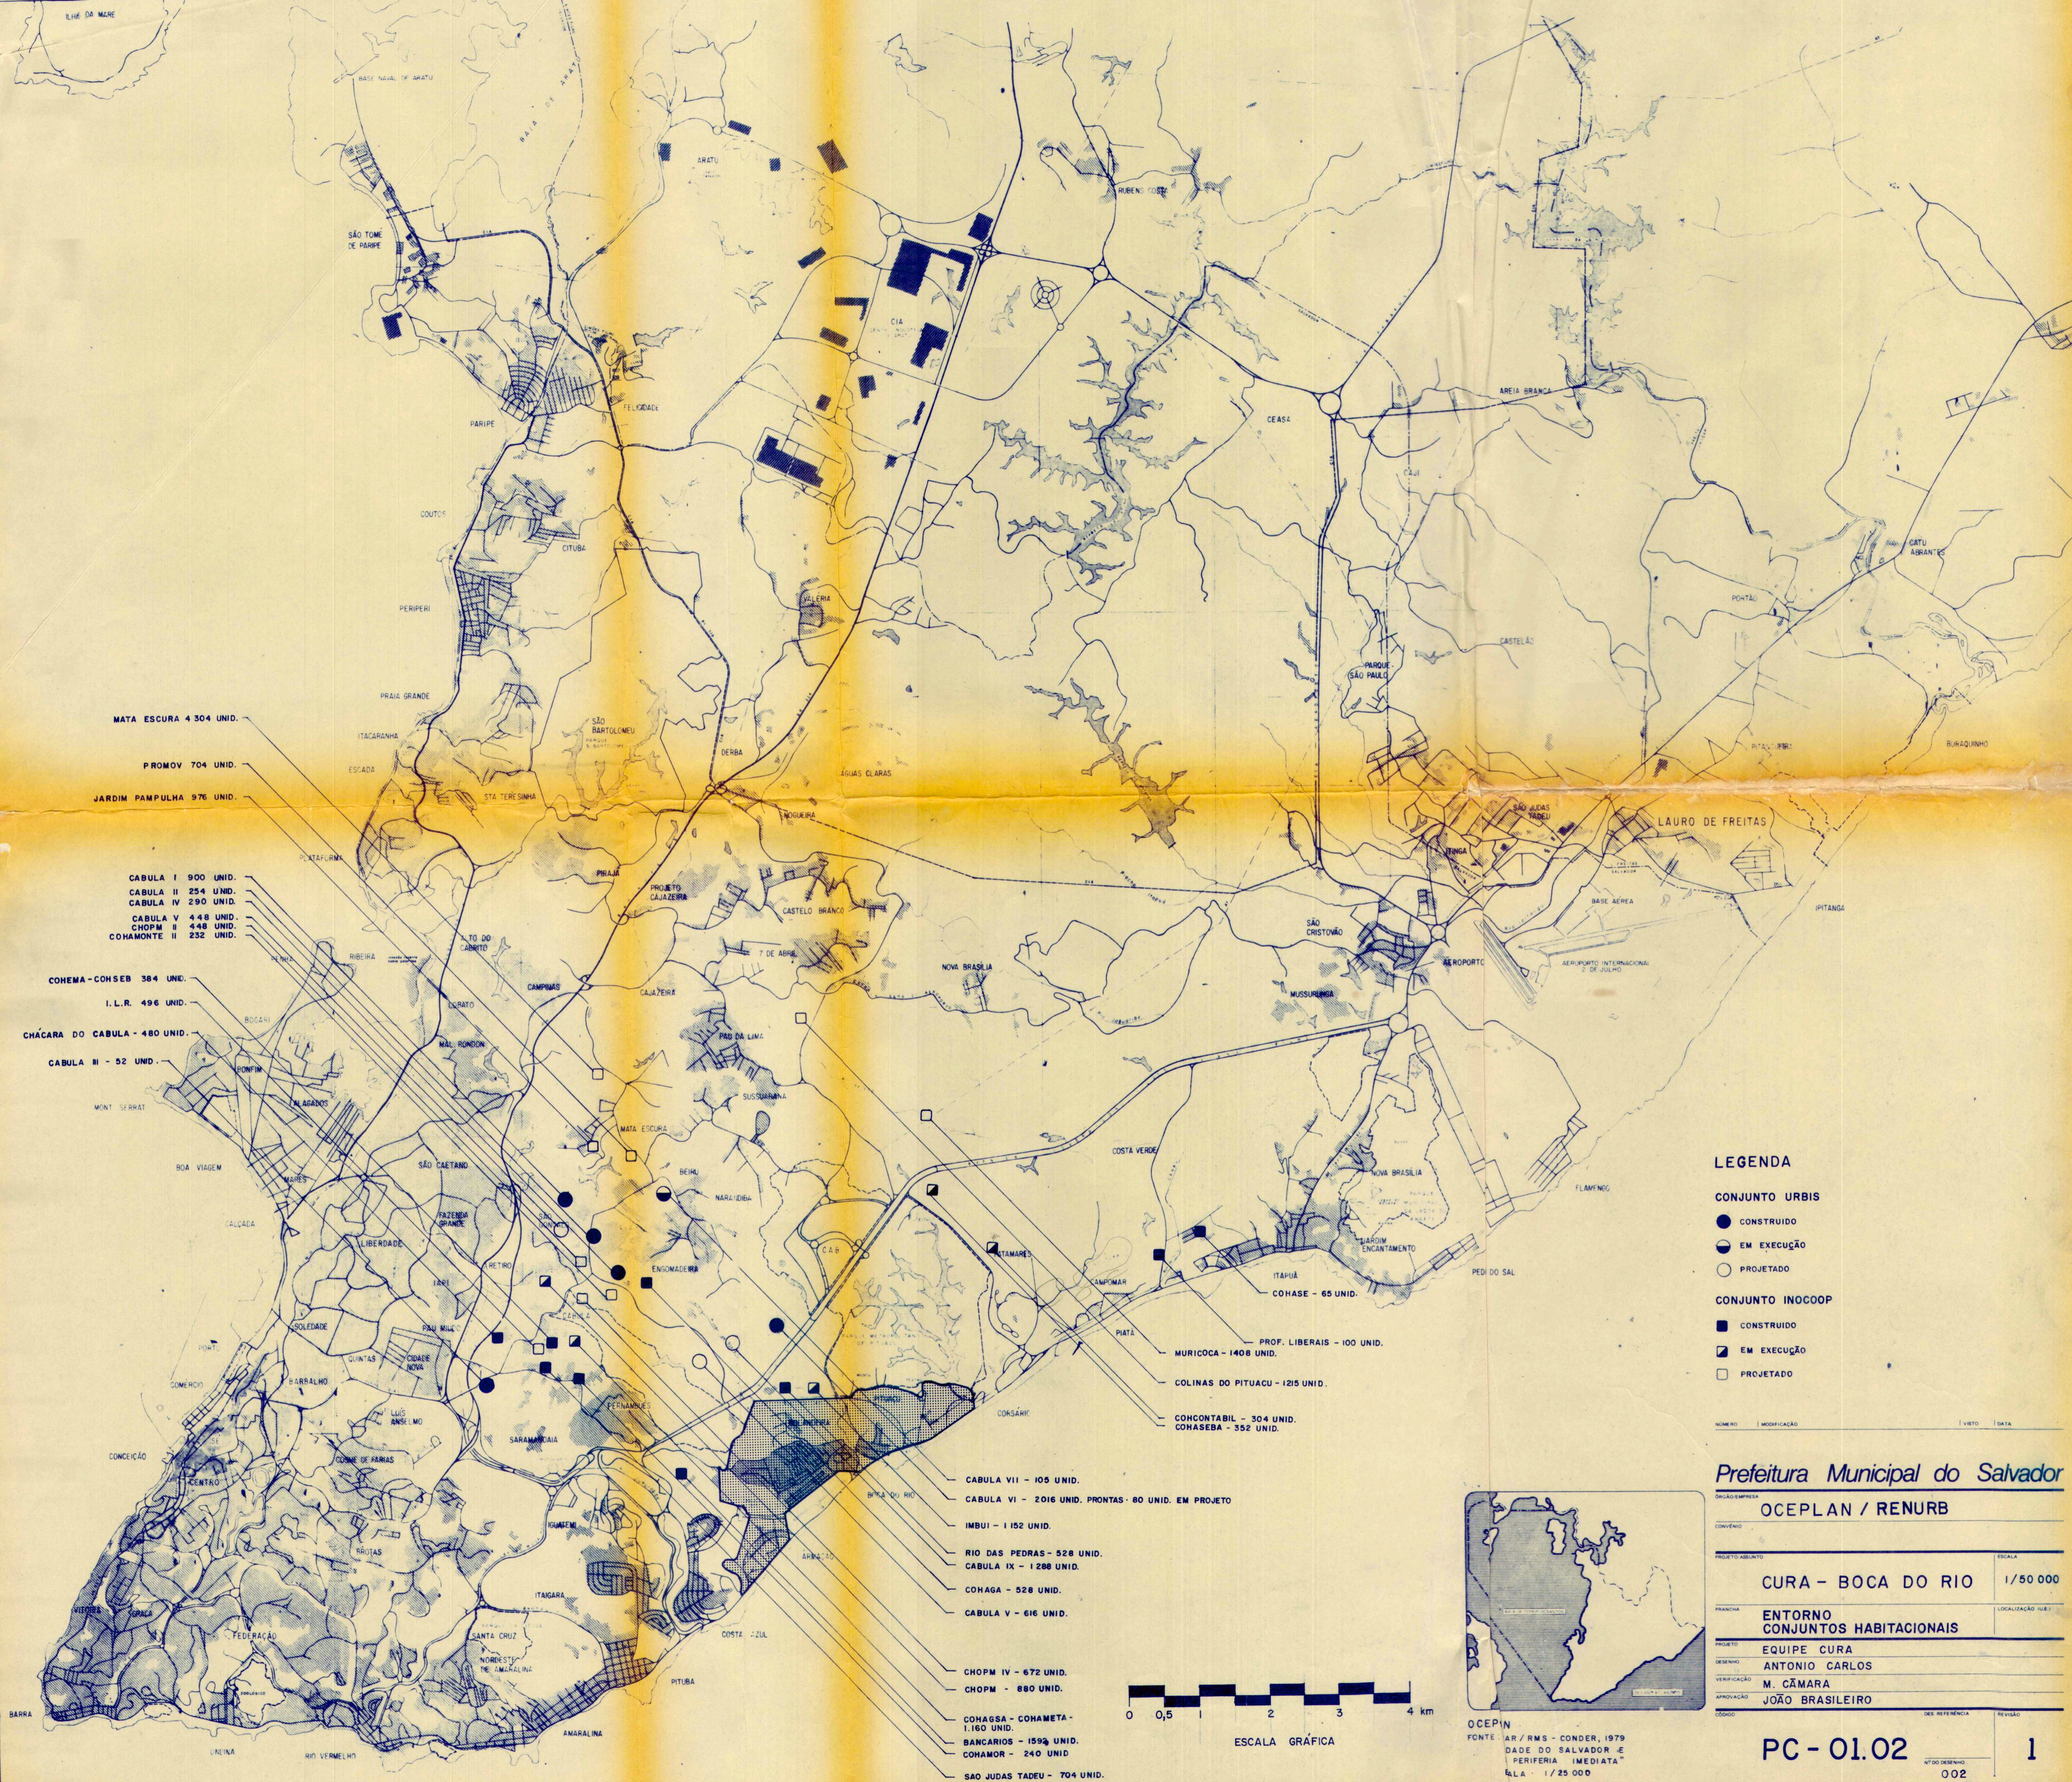

MATA ESCURA 4 304 UNID.
 PROMOV 704 UNID.
 JARDIM PAMPULHA 976 UNID.

CABULA I 900 UNID.
 CABULA II 254 UNID.
 CABULA IV 290 UNID.
 CABULA V 448 UNID.
 CHOPM II 448 UNID.
 COHAMONTE II 232 UNID.

COHEMA - CONSEB 384 UNID.
 I. L. R. 496 UNID.
 CHÁCARA DO CABULA - 480 UNID.
 CABULA III - 52 UNID.

SOA VIAGEM
 CALÇADA
 LIBERDADE
 SOLEDADE
 COMERCIO
 CONCEICAO
 CENTRO
 COME DE FARIAS
 SANTA CRUZ
 PITUBA
 ANARALINA
 BARRA

CHOPM IV - 672 UNID.
 CHOPM - 880 UNID.
 CONGASA - COHAMETA - 1.160 UNID.
 BANCARIOS - 159 UNID.
 COHAMOR - 240 UNID.
 SAO JUDAS TADEU - 704 UNID.

BOCARI
 MONT SERNET



LEGENDA

- CONJUNTO URBIS**
- CONSTRUÍDO
 - ◐ EM EXECUÇÃO
 - PROJETADO
- CONJUNTO INOCOOP**
- CONSTRUÍDO
 - ◑ EM EXECUÇÃO
 - PROJETADO

NUMERO | MODIFICADO | DATA

Prefeitura Municipal do Salvador

OCEPLAN / RENURB

PROPOSTA

ESCALA

CURA - BOCA DO RIO 1/50 000

LOCALIZACAO



ENTORNO CONJUNTOS HABITACIONAIS

PROJETO EQUIPE CURA

DESENHO ANTONIO CARLOS

VERIFICACAO M. CÂMARA


APROVACAO JOÃO BRASILEIRO

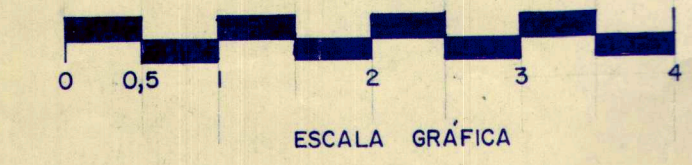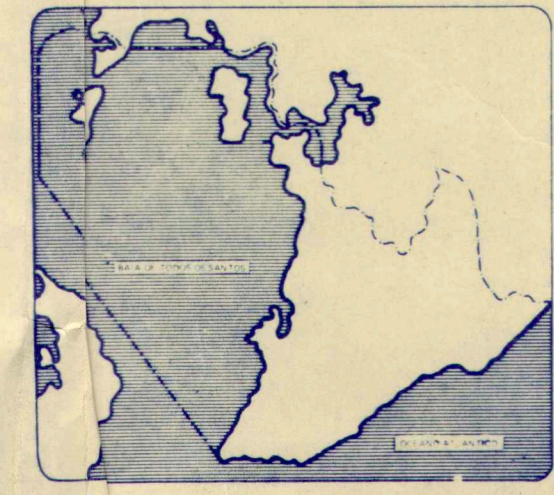

ESCALA GRÁFICA




- LEGENDA**
- 1** - SUB-CENTRO DO CAMURUGIPE
 - 2** - HOSPITAL ROBERTO SANTOS
 - 3** - CENTRAL DE ABASTECIMENTO DE NARANIDIBA
 - 4** - CENTRO ADMINISTRATIVO DA BAHIA
 - 5** - PARQUE METROPOLITANO DE PITUAÇU
 - 6** - CENTRO DE CONVENÇÕES

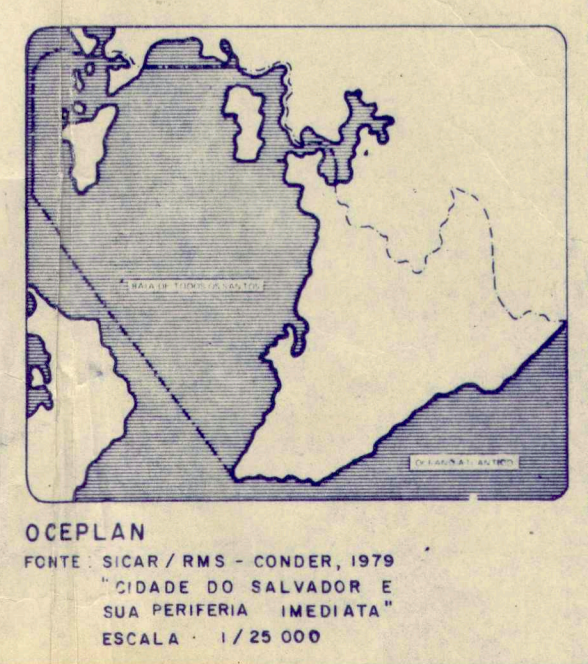

Prefeitura Municipal do Salvador
OCEPLAN / RENURB

PROJETO	ESCALA
CURA - BOCA DO RIO	1/50 000
PROBLEMA	LOCALIZAÇÃO
ENTORNO - EQUIP COMUNITARIOS SISTEMA VIARIO BASICO	
PROJETO	
EQUIPE CURA	
DESENHO	
ANTONIO CARLOS	
VERIFICACAO	
M. CÂMARA	
APROVACAO	
JOÃO BRASILEIRO	
DE REFERENCIA	REVIZAO

PC-01.03 **1**

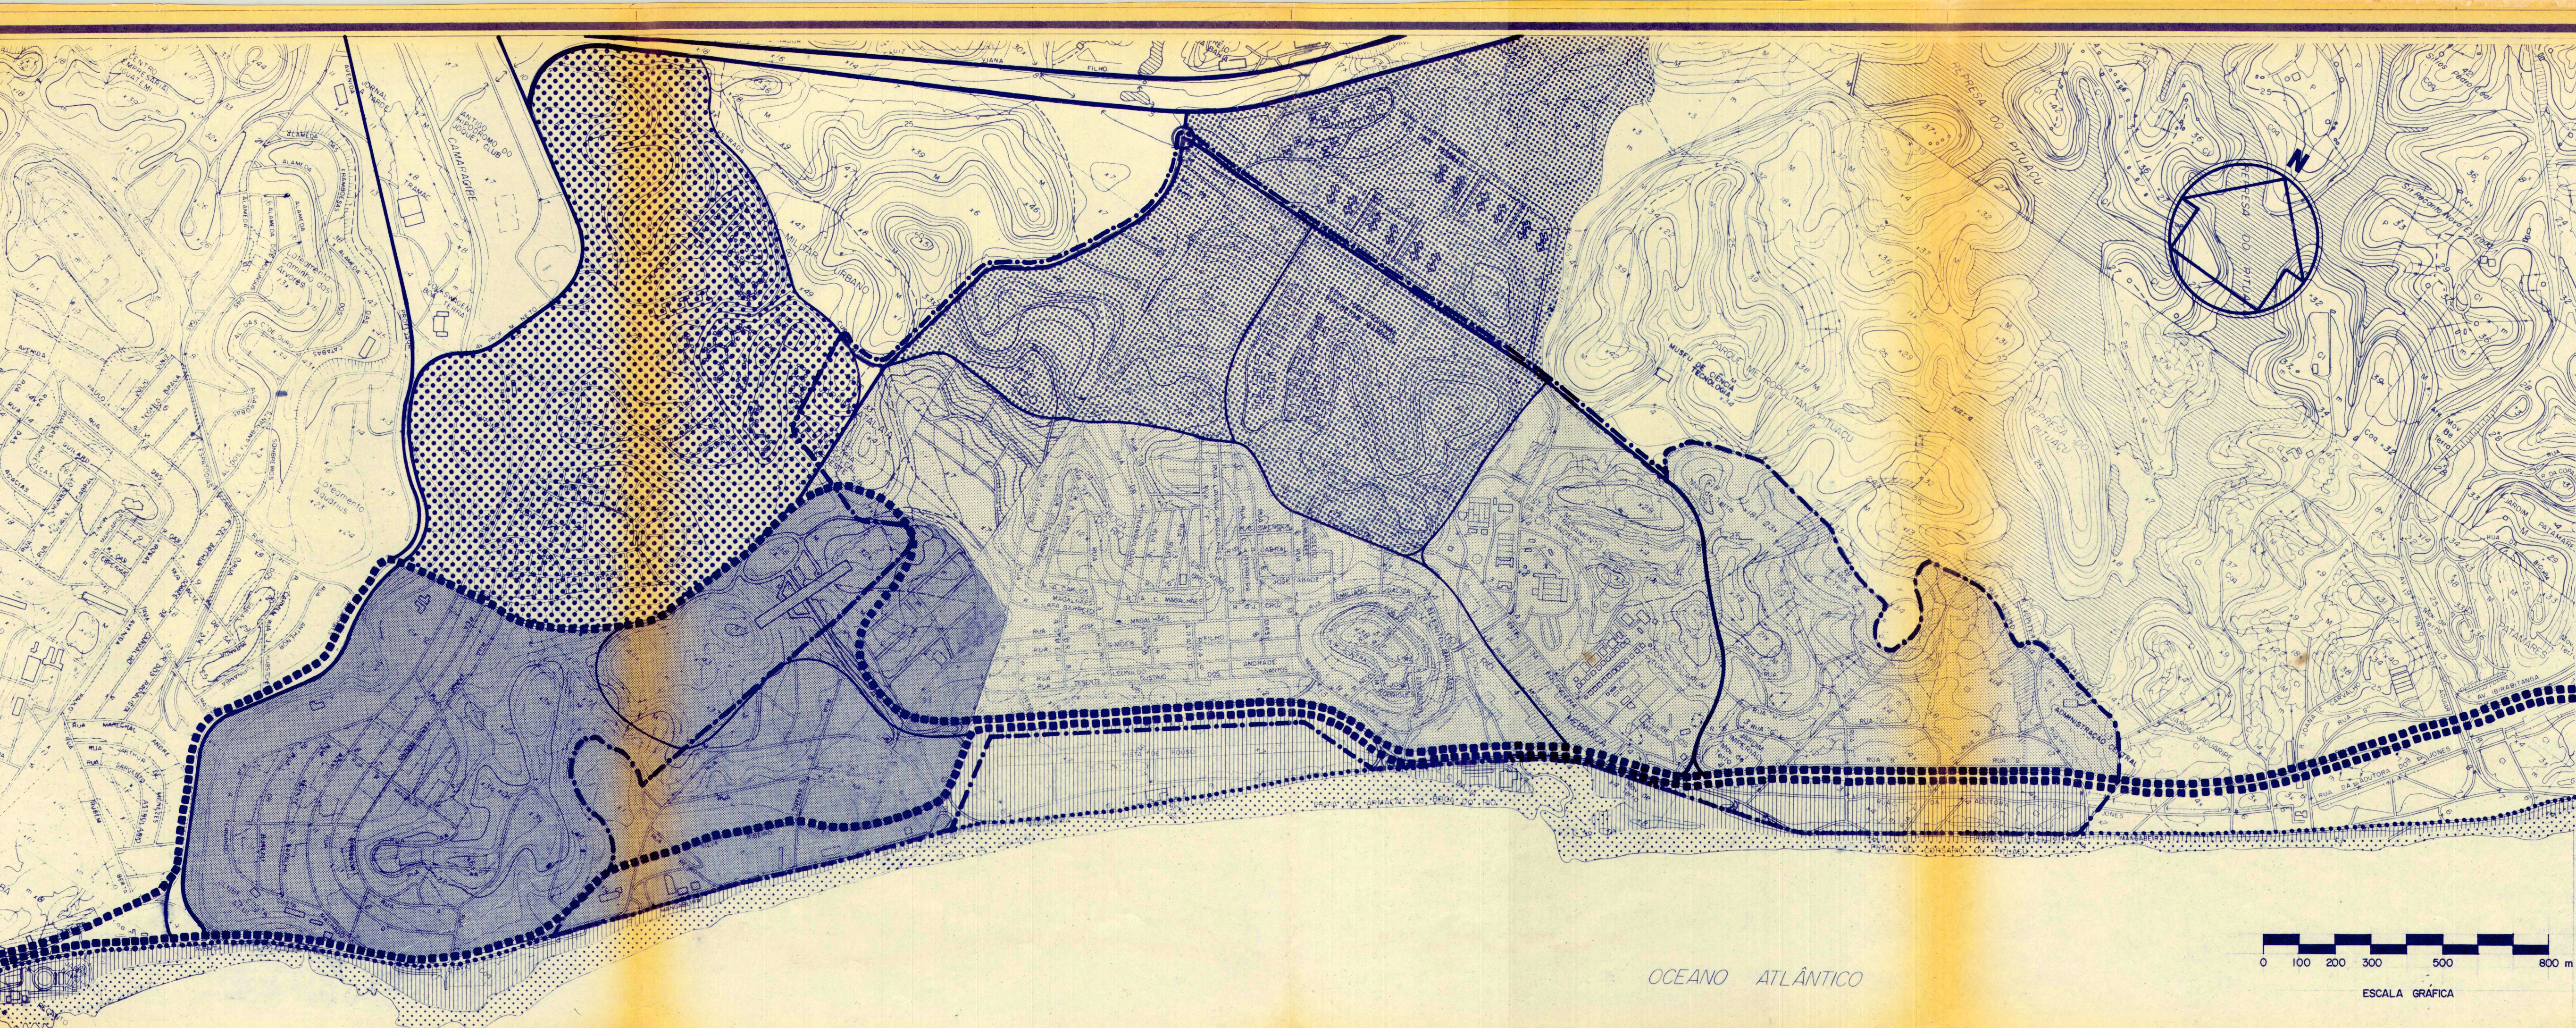

LEGENDA.

- VIAS**
- AV. PARALELA
 - AV. DA ORLA OCEANICA (INTERIORIZADA)
 - VIA EXCLUSIVA (PISTA, CICLOVIA, CALÇADÃO)
 - PENETRAÇÃO PARA A ORLA
 - ACESSO LOCAL

- SUB AREAS**
- STIEP / CONJUNTOS
 - COSTA AZUL / ARMAÇÃO
 - MARBACK / BOLANDEIRA / IMBUÍ
 - BOCA DO RIO / PITUAÇU

- PROJETO ORLA**
- PRAIA
 - TRATAMENTO PAISAGÍSTICO
 - ÁREA CURA

NÚMERO | MODIFICAÇÃO | VISTO | DATA

Prefeitura Municipal do Salvador

ORGÃO/EMPRESA
OCEPLAN / RENURB

CONVÊNIO

PRIMEIRO ASSUNTO | ESCALA

CURA - BOCA DO RIO | 1/10 000

BRANCHA | LOCALIZAÇÃO (T.U.E.)

PROJETO URBANO COM INSERÇÃO DA ÁREA CURA | C-8



PROJETO | EQUIPE CURA

DESENHO | ANTONIO CARLOS

VERIFICAÇÃO | M. CÂMARA

APROVAÇÃO | JOÃO BRASILEIRO

CÓDIGO | DES. REFERÊNCIA | REVISÃO

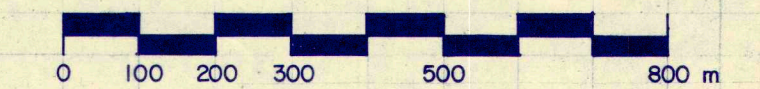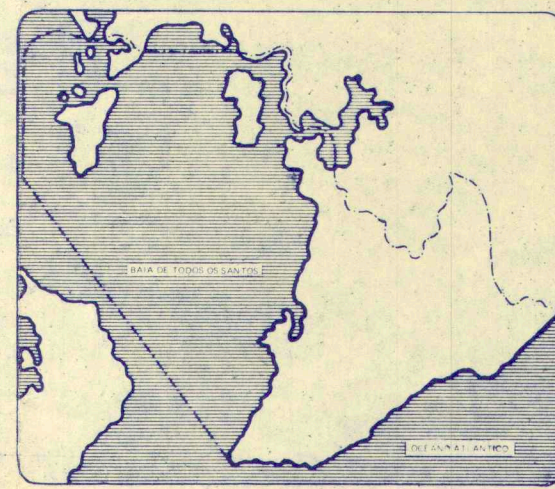


ESCALA GRÁFICA









OCEANO ATLÂNTICO

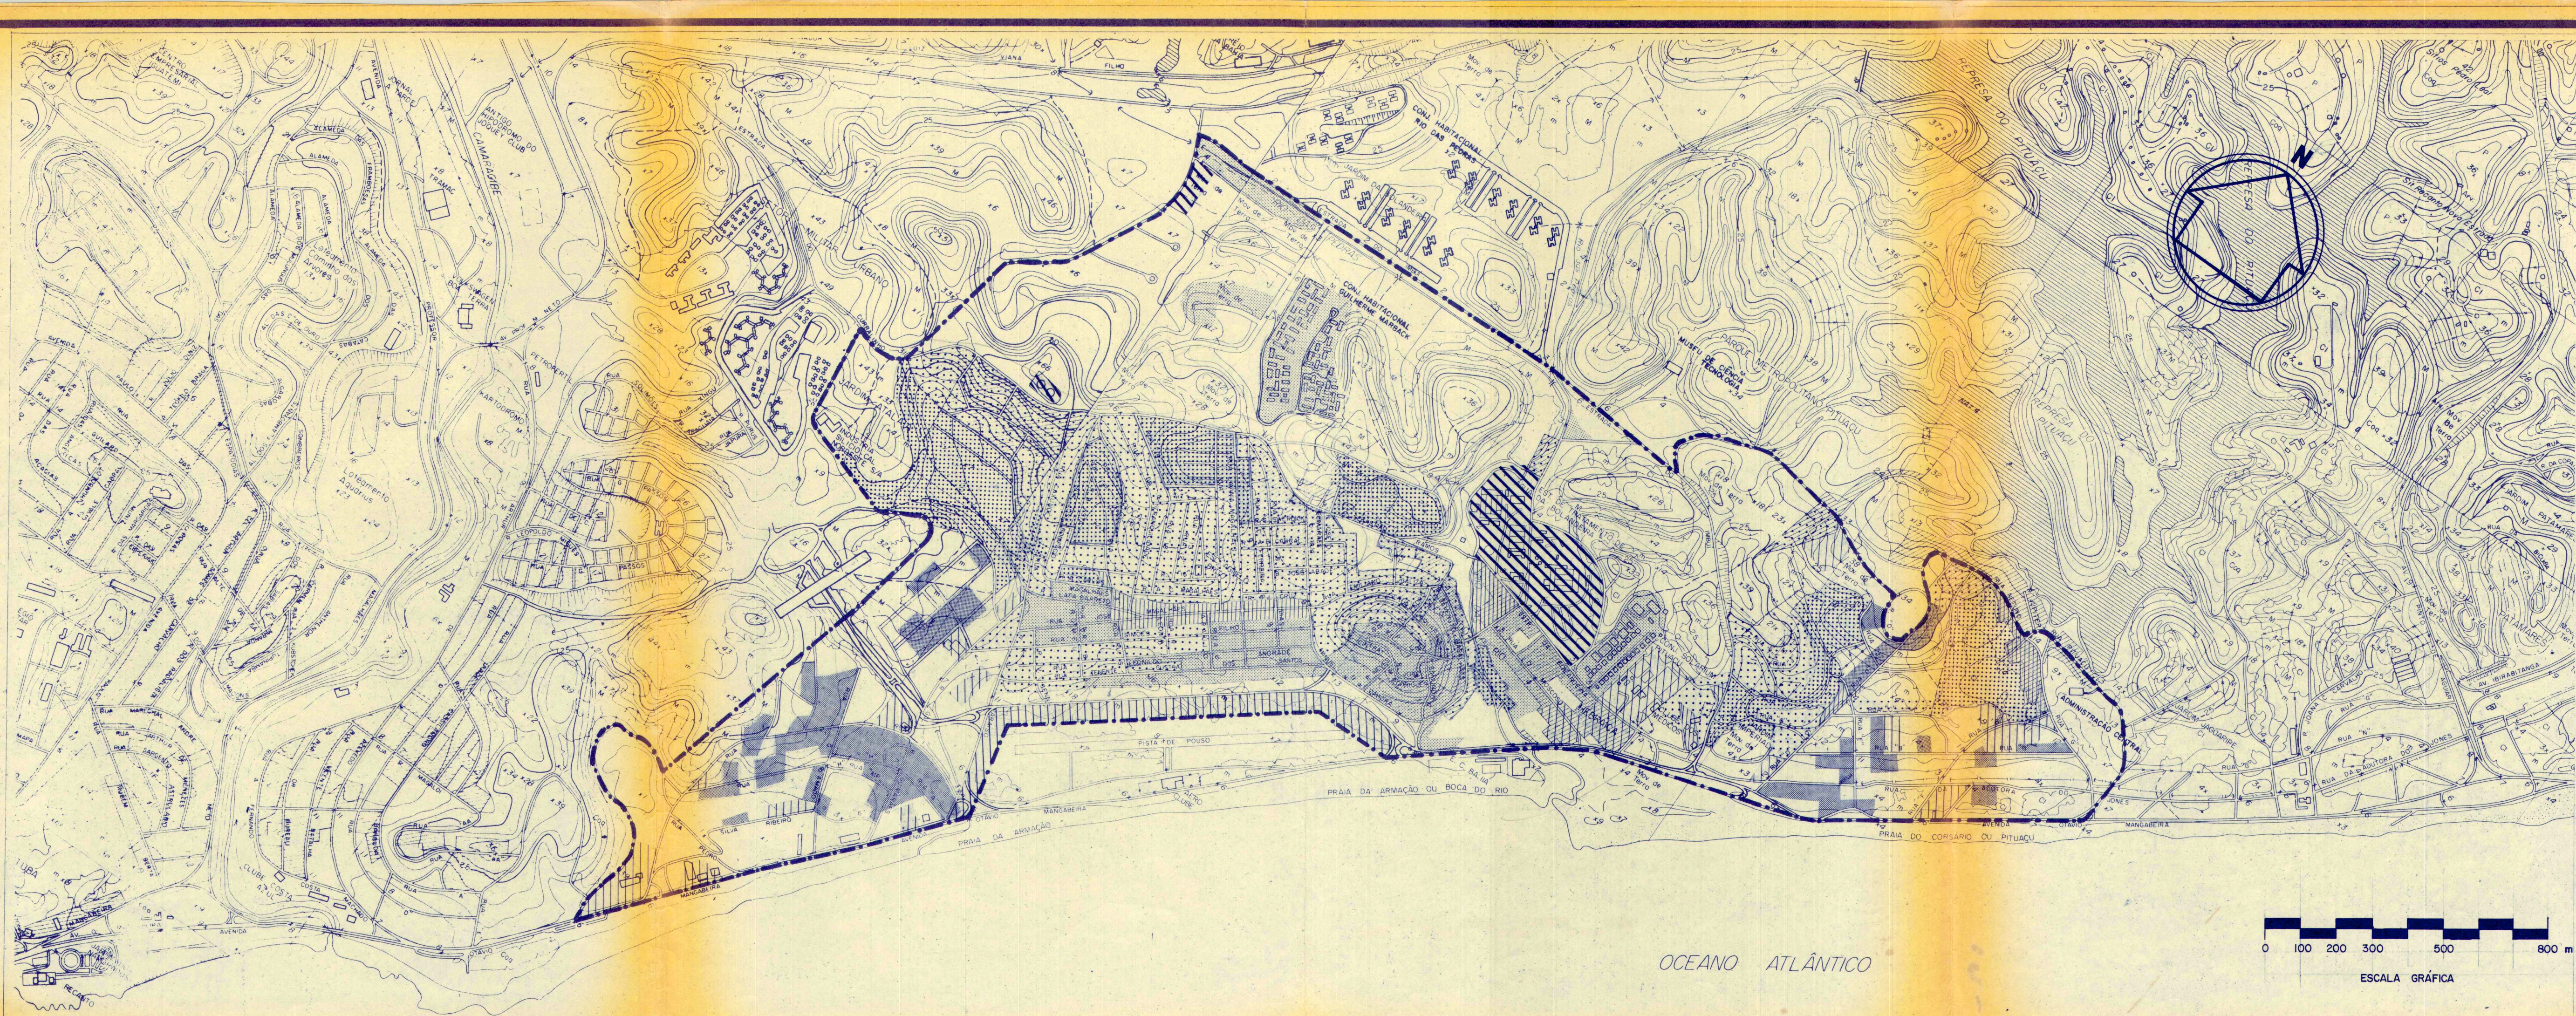FONTE: SICAR / RMS - CONDER, 1976
PLANTAS EM 1/10 000
FOLHAS 142, 150, 151, 157

PC - 01.04



LEGENDA

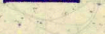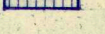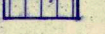-  HABITAÇÃO CLASSE A (CASA, EDF.)
-  HABITAÇÃO CLASSE B (CASA, EDF.)
-  HABITAÇÃO CLASSE C (CASA)
-  HABITAÇÃO CLASSE C (BARRACO)
-  COMÉRCIO E SERVIÇO LOCAL
-  SERVIÇO NAO LOCAL
-  GRANDES EQUIPAMENTOS
-  ÁREAS VERDES E ESPAÇOS ABERTOS

NÚMERO | MODIFICAÇÃO | VISTO | DATA

Prefeitura Municipal do Salvador

ORGÃO/EMPRESA
OCEPLAN / RENURB

CONVÊNIO

PROJETO/ASSUNTO
CURA - BOCA DO RIO | ESCALA
1/10 000

PRANCHA
USO DO SOLO EXISTENTE | LOCALIZAÇÃO (IBGE)
C-8


PROJETO
EQUIPE CURA

DESENHO
ANTONIO CARLOS

VERIFICAÇÃO
M. CÂMARA

APROVAÇÃO
JOÃO BRASILEIRO

CÓDIGO | DES. REFERÊNCIA | REVISÃO



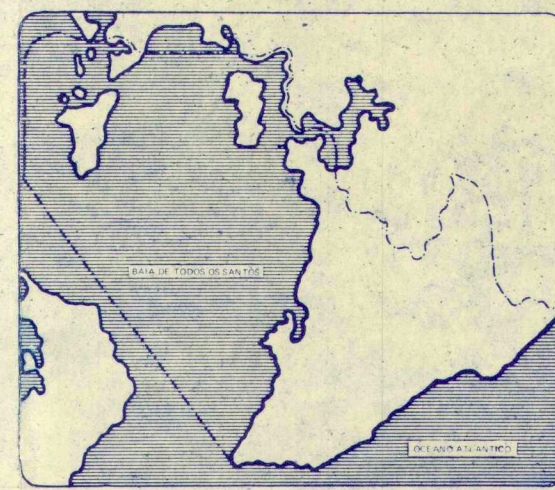


ESCALA GRÁFICA

OCEANO ATLÂNTICO

FONTE: SICAR / RMS - CONDER, 1976
PLANTAS EM 1/10 000
FOLHAS 142, 150, 151, 157

PC - 01.05

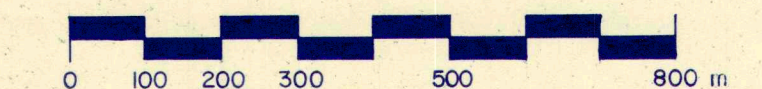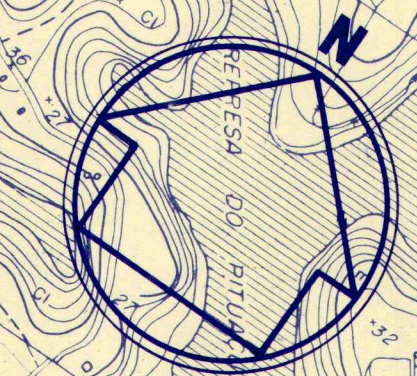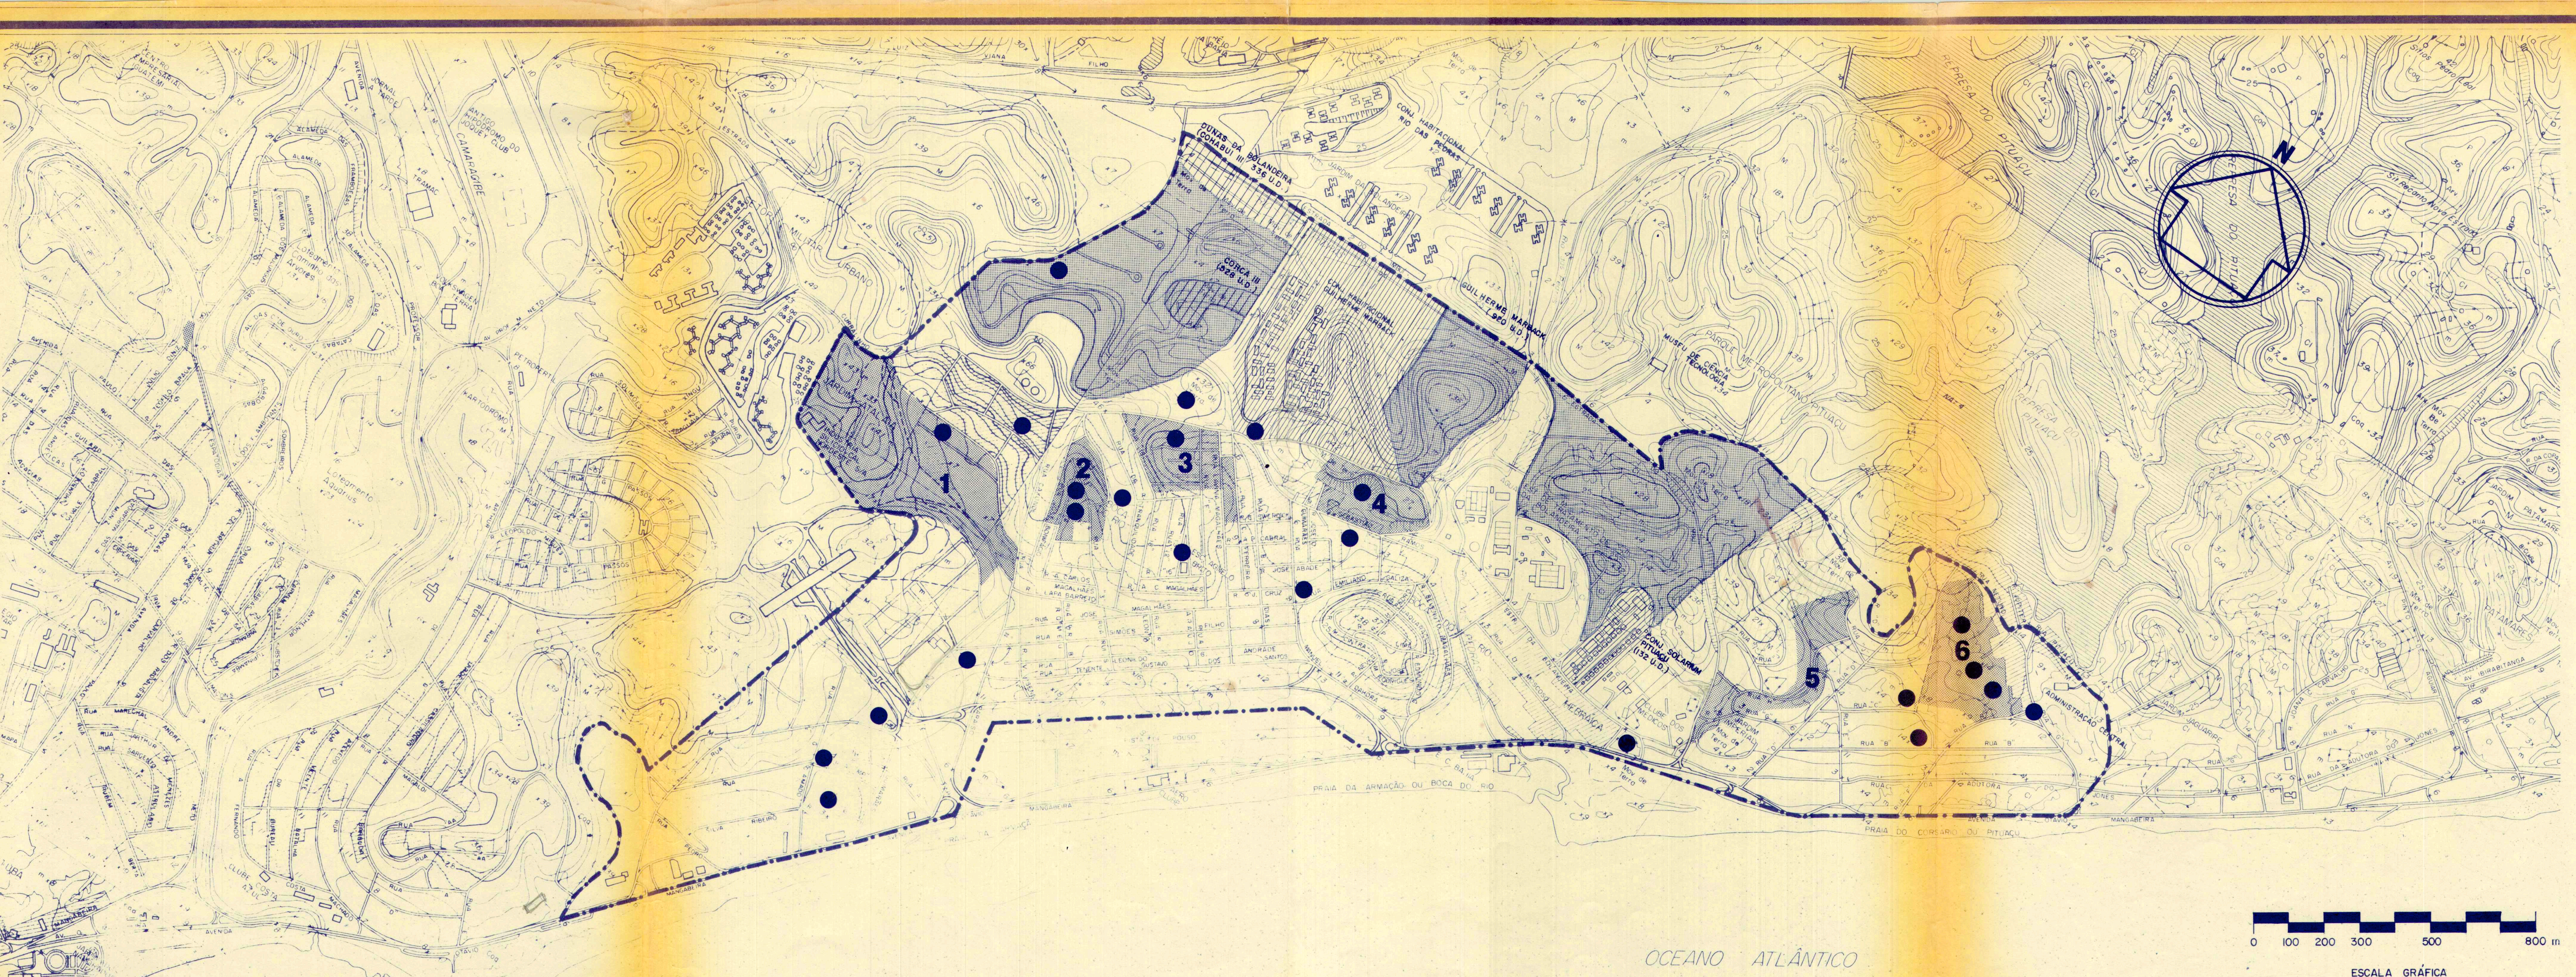

ESCALA GRÁFICA

LEGENDA

CONJUNTOS HABITACIONAIS

CONSTRUÍDO

EM EXECUÇÃO

ÁREAS SUB NORMAIS (DE 1 a 6)

TERRENOS ADEQUADOS A IMPLANTAÇÃO DE PROGRAMAS HABITACIONAIS

LOCALIZAÇÃO DOS TERRENOS A DESAPROPRIAR E OU A ADQUIRIR

NÚMERO | MODIFICAÇÃO | VISTO | DATA

Prefeitura Municipal do Salvador

ORÇÃO/EMPRESA
OCEPLAN/RENURB

CONVÊNIO

PROJETO/ASSUNTO | ESCALA
CURA - BOCA DO RIO | 1/10 000

FRANCHA | LOCALIZAÇÃO (LSE.)
CONJUNTOS DO SFH | C - 8
ÁREAS PARA PROGRAMAS HABITACIONAIS
ÁREAS A DESAPROPRIAR E OU A ADQUIRIR


PROJETO | EQUIPE CURA

DESENHO | ANTONIO CARLOS

VERIFICAÇÃO | M. CÂMARA

APROVAÇÃO | JOÃO BRASILEIRO

CÓDIGO | DES. REFERÊNCIA | REVISÃO

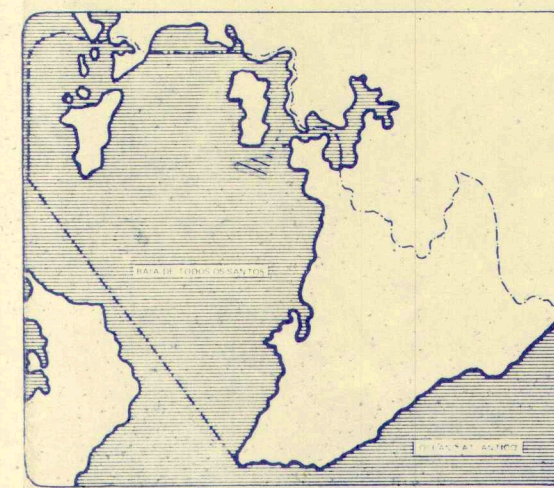


FONTE: SICAR / RMS - CONDER, 1976
PLANTAS EM 1/10.000
FOLHAS 142, 150, 151, 157

PC - 01.06

1

006

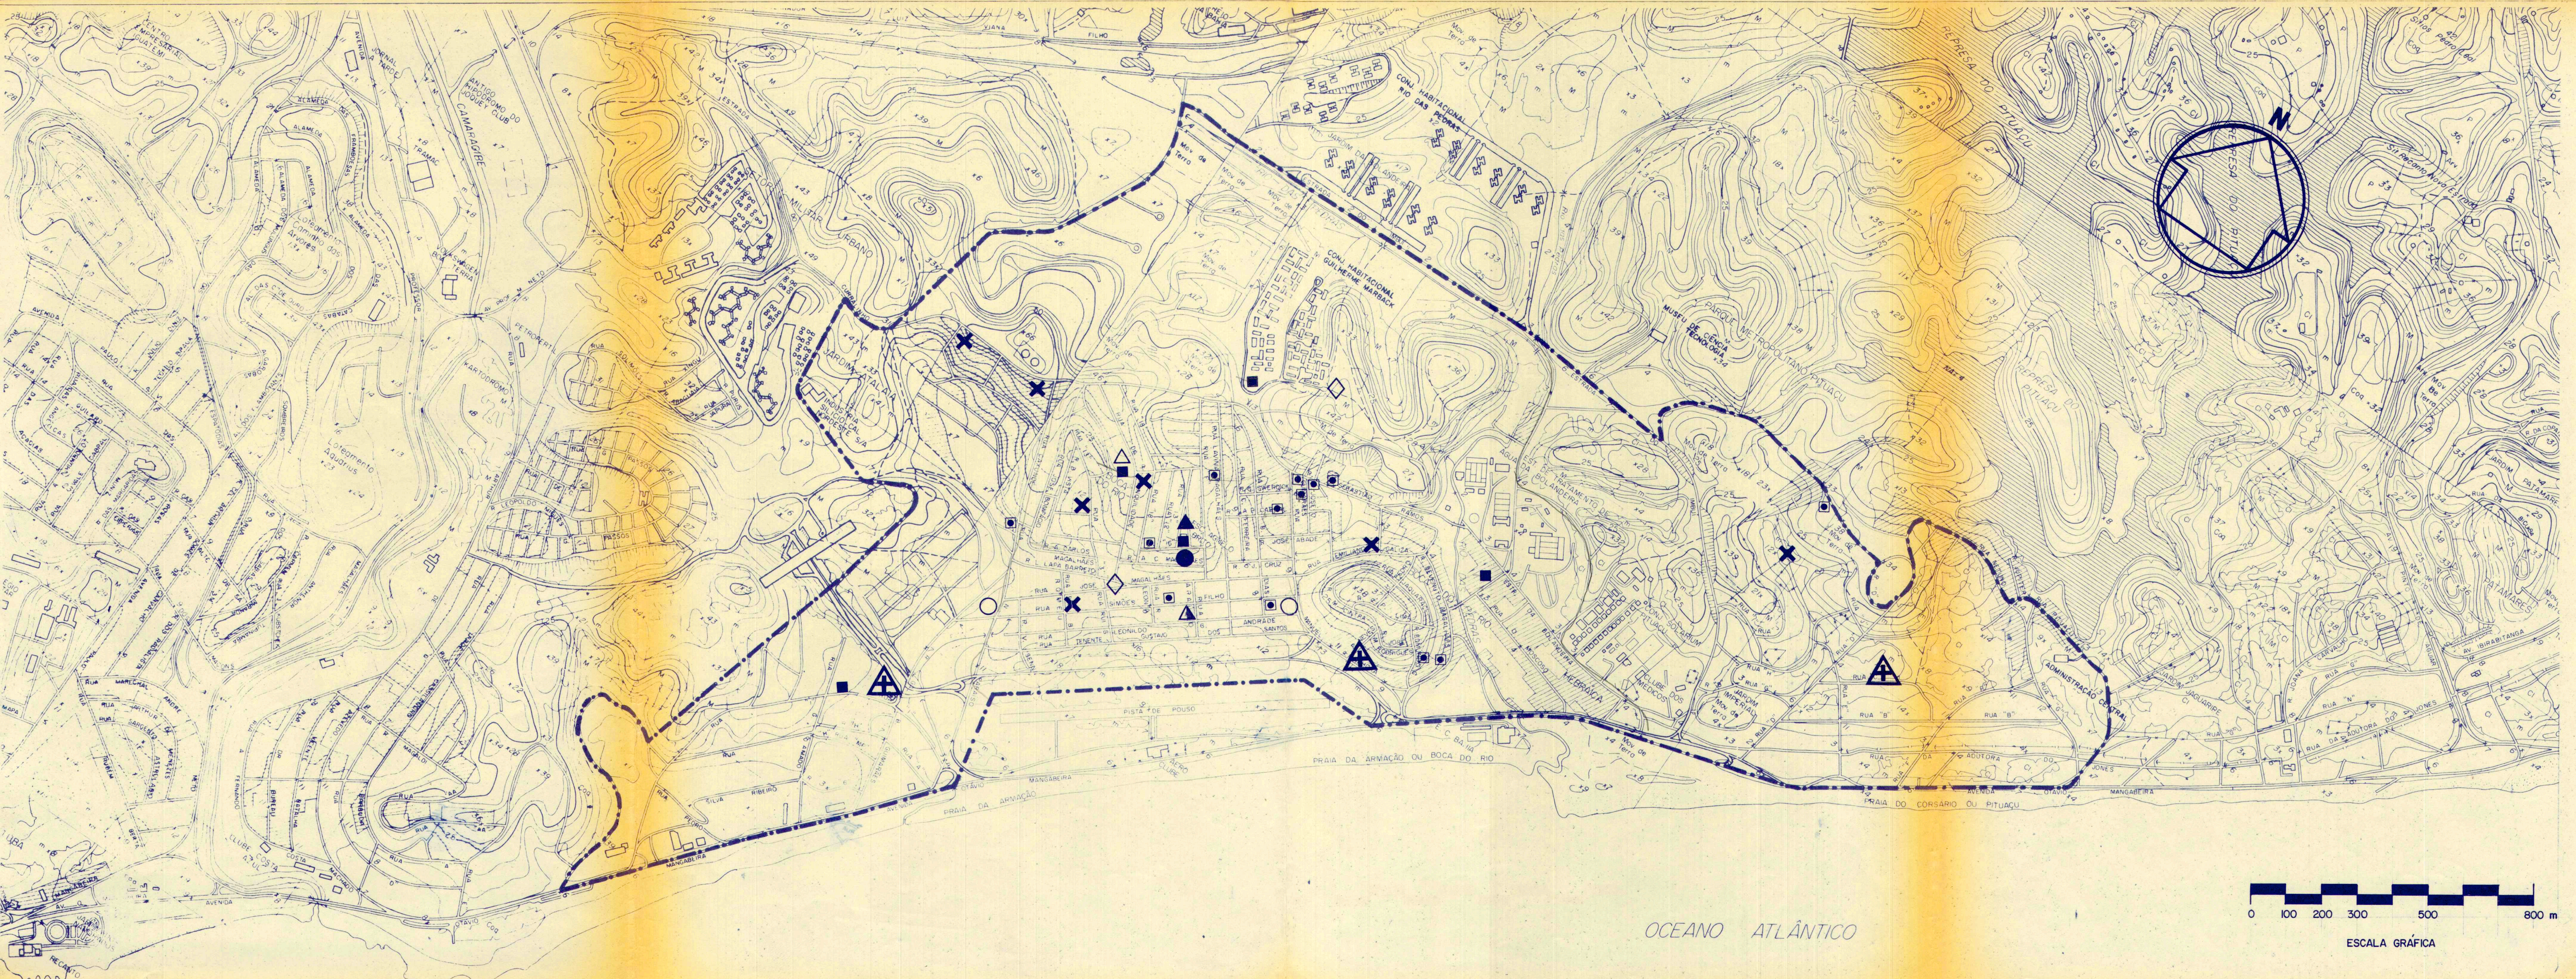


LEGENDA

- EQUIPAMENTO EDUCAÇÃO (INSTITUCIONAL)
- EQUIPAMENTO EDUCAÇÃO (PARTICULAR)
- EQUIPAMENTO SAÚDE (INSTITUCIONAL)
- EQUIPAMENTO SAÚDE (PARTICULAR)
- △ EQUIPAMENTO DE SEGURANÇA
- ▲ ASSOCIAÇÃO COMUNITÁRIA
- ▲ TEATRO
- ▲ IGREJA OU TEMPLOS CRISTÃOS
- ✕ OUTROS CULTOS
- ◇ TERMINAL DE ONIBUS


Prefeitura Municipal do Salvador

OCEPLAN / RENURB

PROJETO/ASSUNTO	ESCALA
CURA - BOCA DO RIO	1/10 000
PRONCHIA	LOCALIZAÇÃO (LUL)
EQUIPAMENTOS EXISTENTES	C - 8
PROJETO	DESENHO
EQUIPE CURA	ANTONIO CARLOS
VERIFICAÇÃO	M. CÂMARA
APROVAÇÃO	JOÃO BRASILEIRO
CÓDIGO	DES. REFERÊNCIA
	REVISÃO

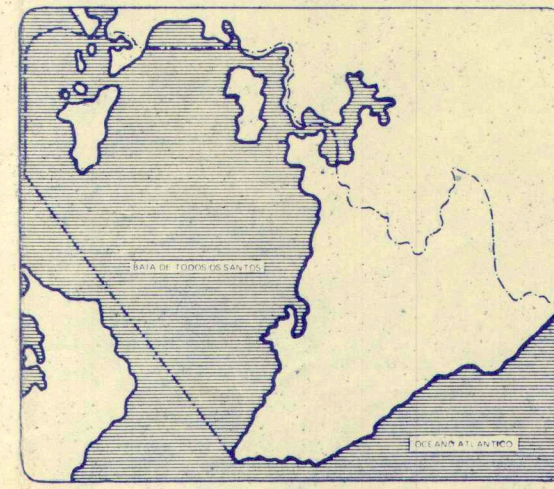

FONTE: SICAR / RMS - CONDER, 1976
 PLANTAS EM 1/10 000
 FOLHAS 142, 150, 151, 157

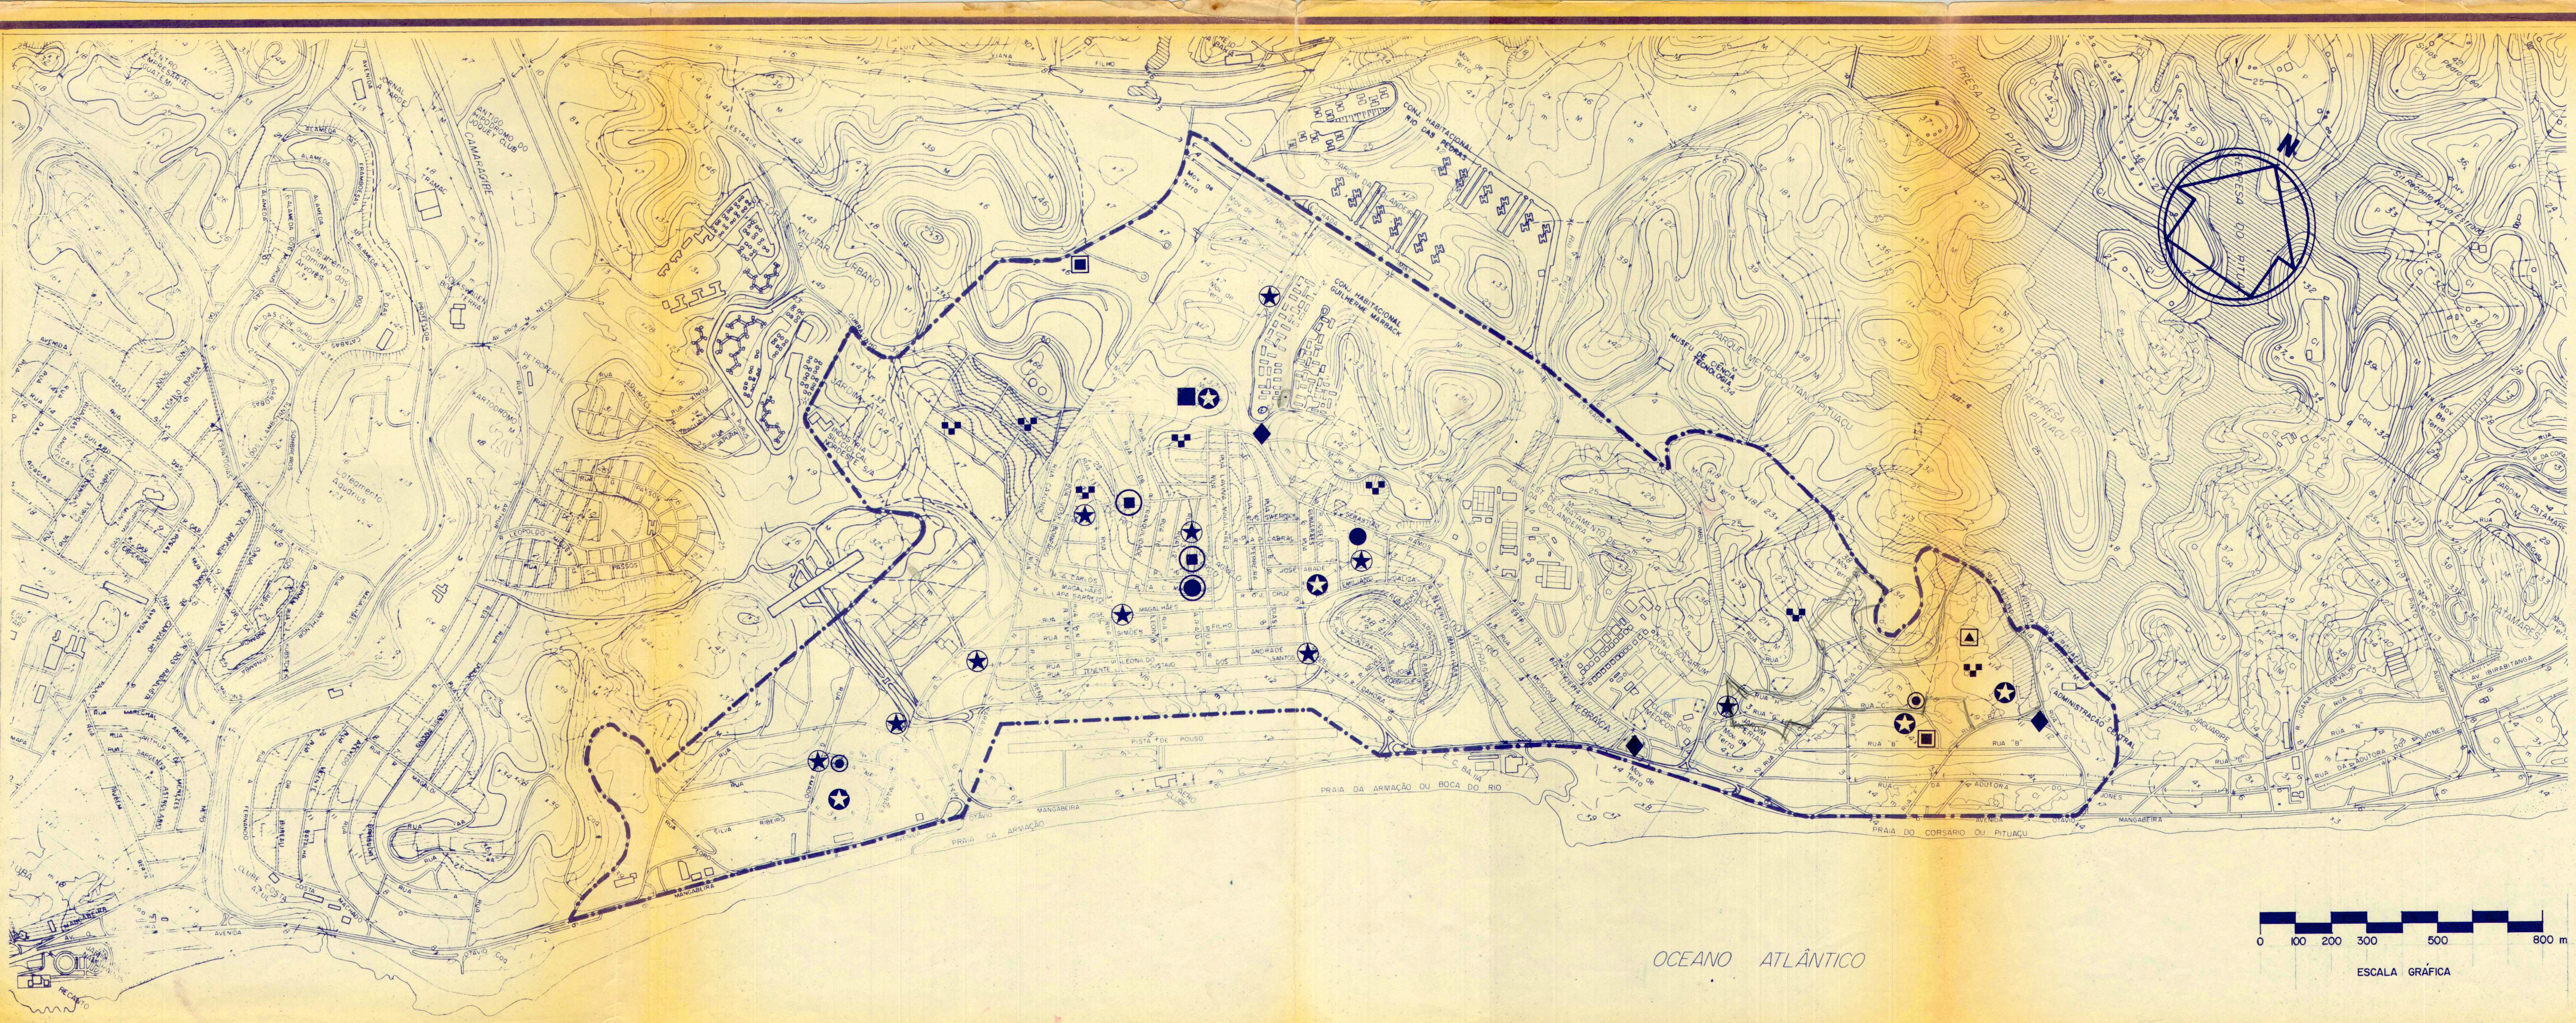

LEGENDA

- ▲ JARDIM DE INFANCIA
- ESCOLA 1º GRAU
- ESCOLA 2º GRAU
- UNIDADE SAÚDE
- UNIDADE SANITARIA
- ◻ EQUIPAMENTO EDUCAÇÃO A SER AMPLIADO
- ◐ EQUIPAMENTO SAÚDE A SER ADAPTADO P/J. DE INFANCIA
- ★ PRAÇA
- ★ PRAÇA COM ESPORTE
- ⊞ LAVANDERIA PÚBLICA
- ◆ TERMINAL DE ONIBUS

NÚMERO | MODIFICAÇÃO | VISTO | DATA

Prefeitura Municipal do Salvador

ORGANIZEMPRESA
OCEPLAN / RENURB

CONVÊNIO

PROJETO/ASSUNTO
CURA - BOCA DO RIO

ESCALA
1/10 000

BRANCHA
EQUIPAMENTOS PROPOSTOS

LOCALIZAÇÃO (LULI)
C - 8

PROJETO
EQUIPE CURA

DESENHO
ANTONIO CARLOS


VERIFICAÇÃO
M. CÂMARA

APROVAÇÃO
JOÃO BRASILEIRO


CÓDIGO | DES. REFERÊNCIA | REVISÃO

PC - 01.08

1

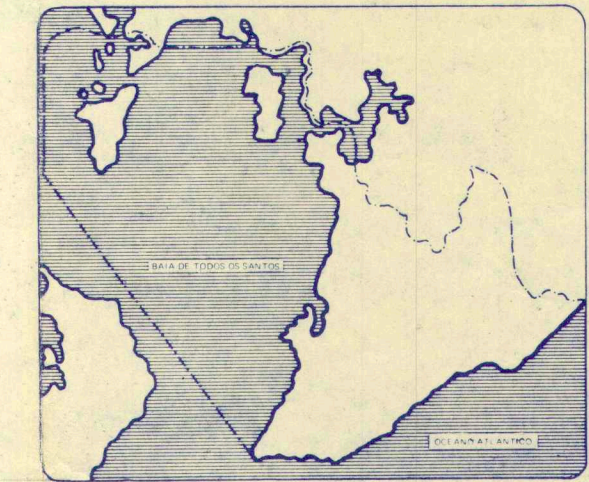


FONTE: SICAR / RMS - CONDER, 1976
PLANTAS EM 1/10 000
FOLHAS 142, 150, 151, 157

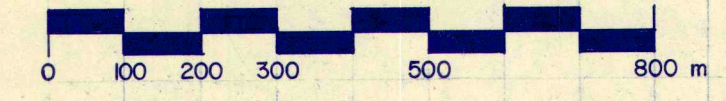

ESCALA GRÁFICA

OCEANO ATLÂNTICO

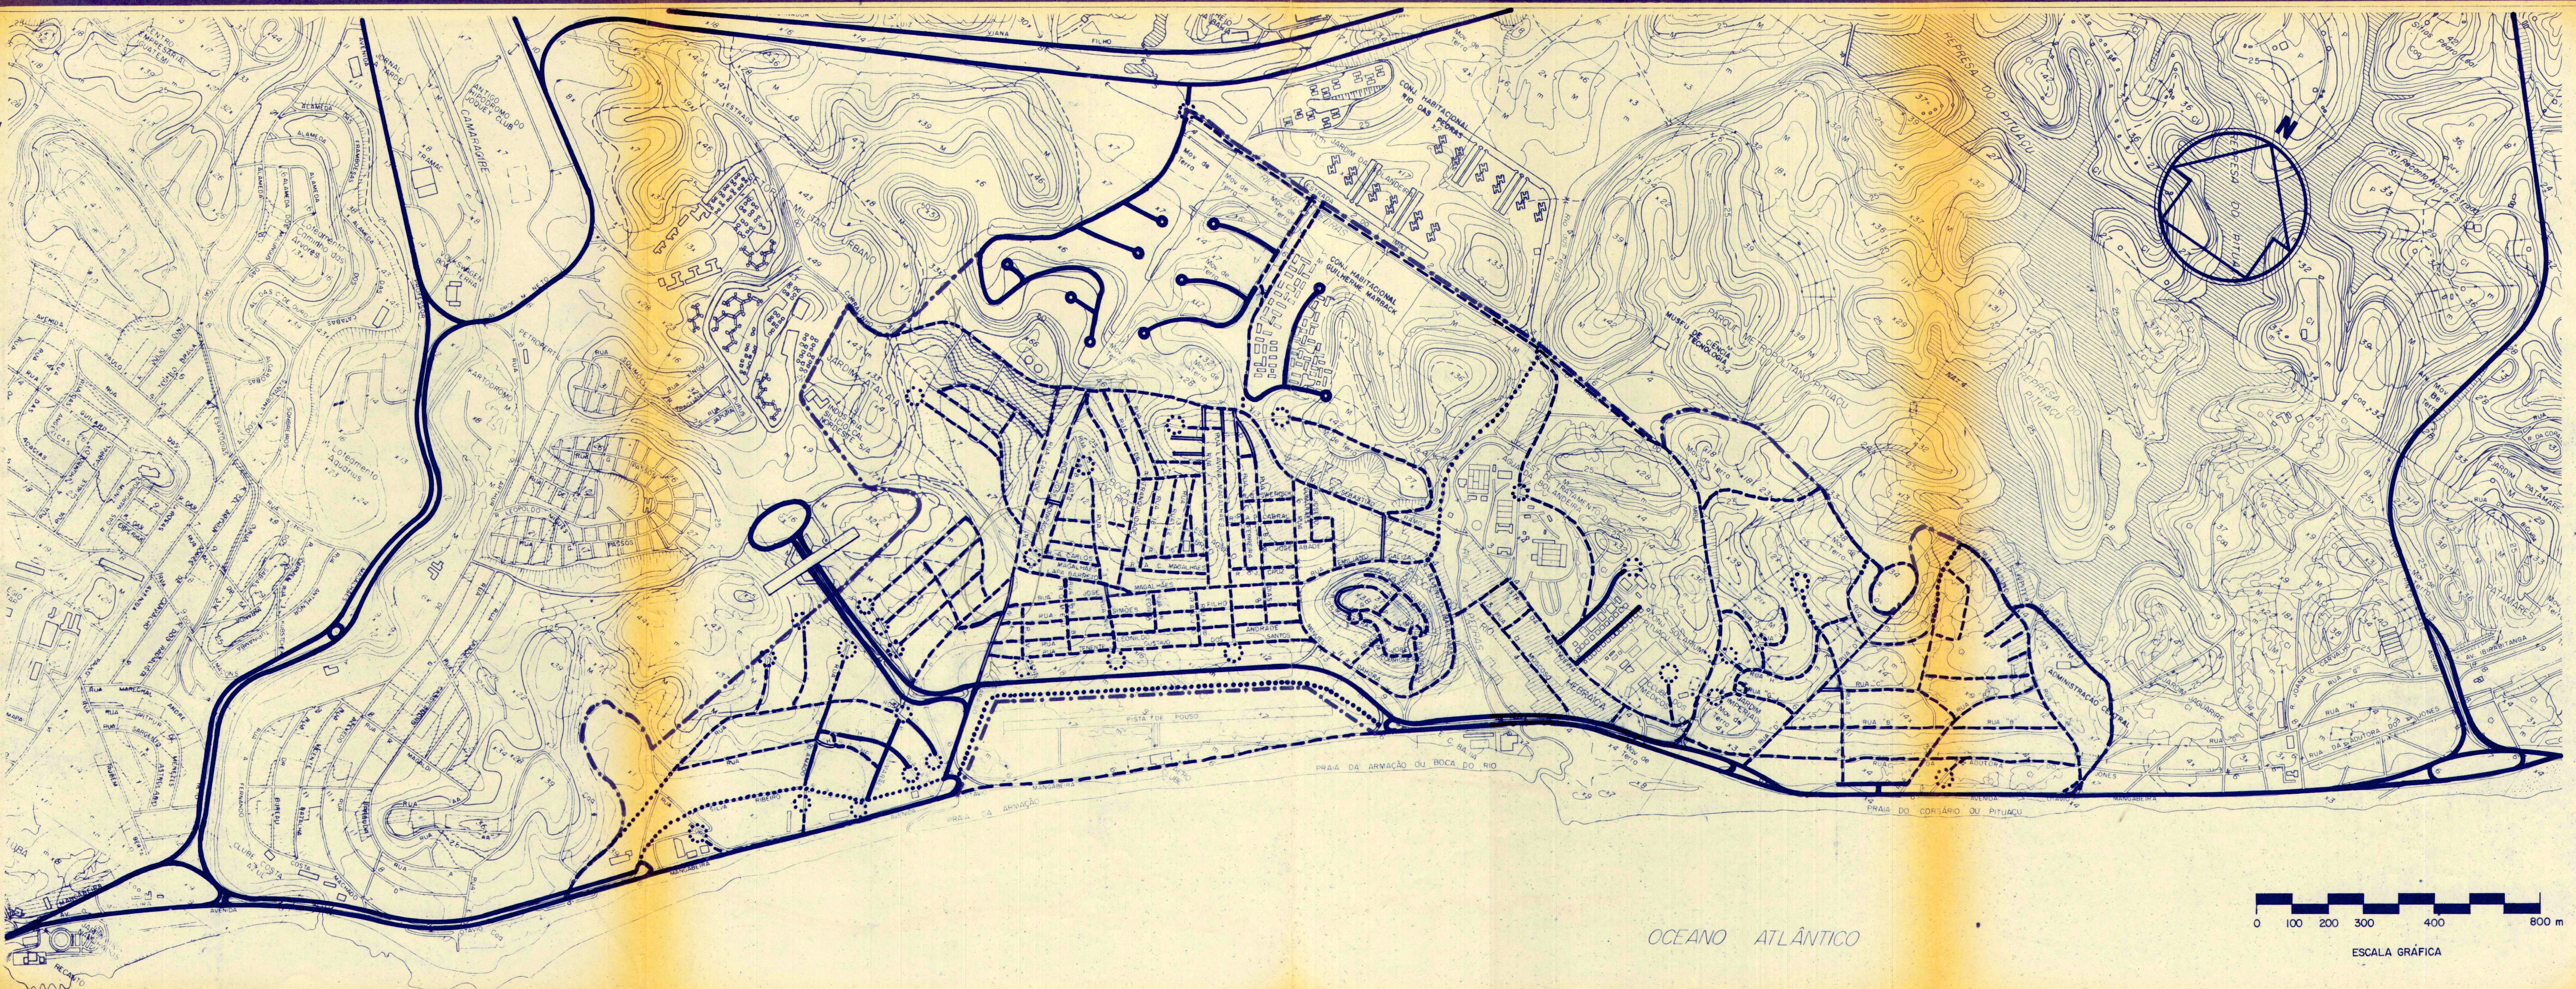

LEGENDA

- VIA EXISTENTE A MANTER
- - - VIA EXISTENTE A MANTER COM ALTERAÇÕES (PAVIMENTAÇÃO, CAIXA, ETC.)
- VIA PROJETADA
- VIA A SER TRANSFORMADA EM EXCLUSIVA PARA PEDESTRES

NÚMERO | MODIFICAÇÃO | VISTO | DATA

Prefeitura Municipal do Salvador

ORÇÃO/EMPRESA
OCEPLAN / RENURB

CONVÊNIO

PROJETO/ASSUNTO
CURA - BOCA DO RIO | ESCALA
1/10 000


FRANCHA
SISTEMA VIÁRIO - INTERVENÇÕES | LOCALIZAÇÃO (U.E.)
C - 8

PROJETO
EQUIPE CURA

DESENHO
ANTONIO CARLOS


VERIFICAÇÃO
M. CÂMARA

APROVAÇÃO
JOÃO BRASILEIRO

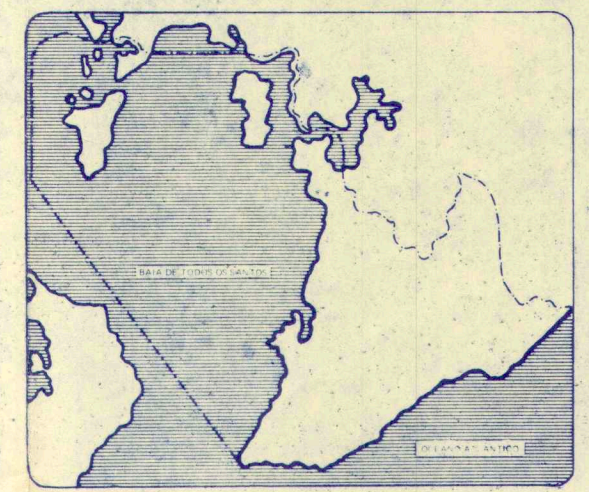

FONTE: SICAR / RMS - CONDER, 1976
PLANTAS EM 1/10000
FOLHAS 142, 150, 151, 157

PC - 01.09

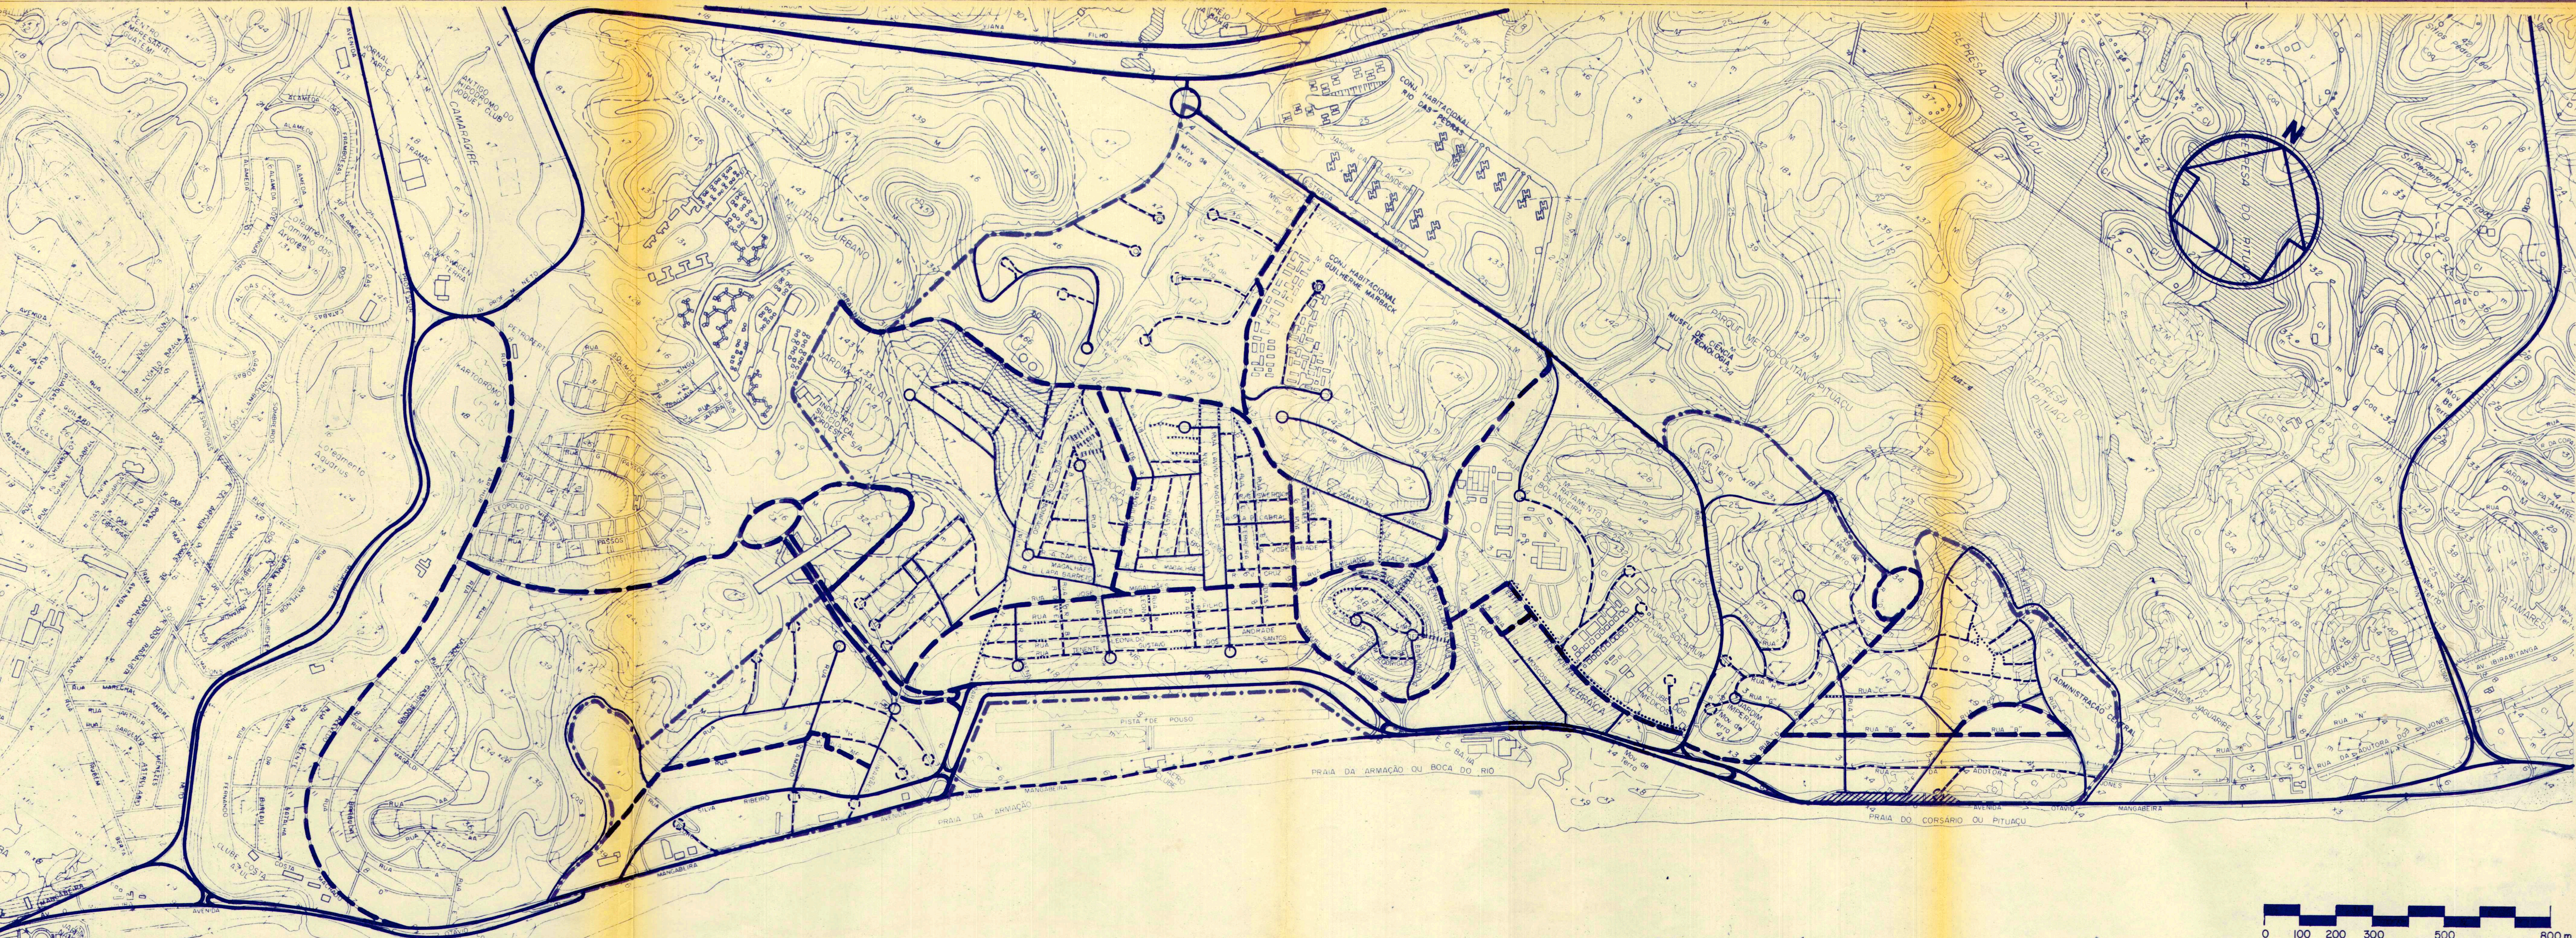

LEGENDA

- VIA ESPECIAL
- VIA ARTERIAL
- VIA DE PASSEIO
- VIA COLETORA
- VIA DE PENETRAÇÃO LOCAL
- VIA DE ACESSO LOCAL
- CALÇADAS ESPECIAIS, CAMINHOS P/PEDESTRES
- ESCADARIAS
- ÁREA VERDE C/ ESTACIONAMENTO P/ ORLA

NÚMERO | MODIFICAÇÃO | VISTO | DATA

Prefeitura Municipal do Salvador

ORÇÃO/EMPRESA
OCEPLAN / RENURB

CONVÊNIO

PROJETO/ASSUNTO
CURA - BOCA DO RIO ESCALA
1/10 000

FRANCHA
SISTEMA VIARIO - HIERARQUIA LOCALIZAÇÃO (LULA)
C-8


PROJETO
EQUIPE CURA

DESENHO
ANTONIO CARLOS

VERIFICAÇÃO
M. CÂMARA


APPROVAÇÃO
JOÃO BRASILEIRO

CÓDIGO | DEL. REFERENCIA | REVISÃO

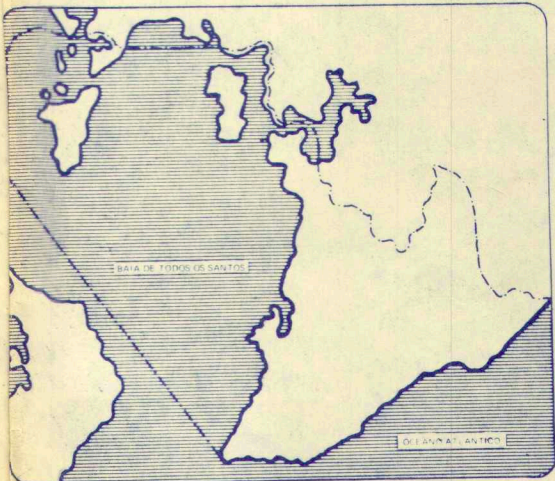

FONTE: SICAR / RMS - CONDER, 1976
PLANTAS EM 1/10 000
FOLHAS 142, 150, 151, 157

PC - 01.10 Nº DO DESENHO
1
010

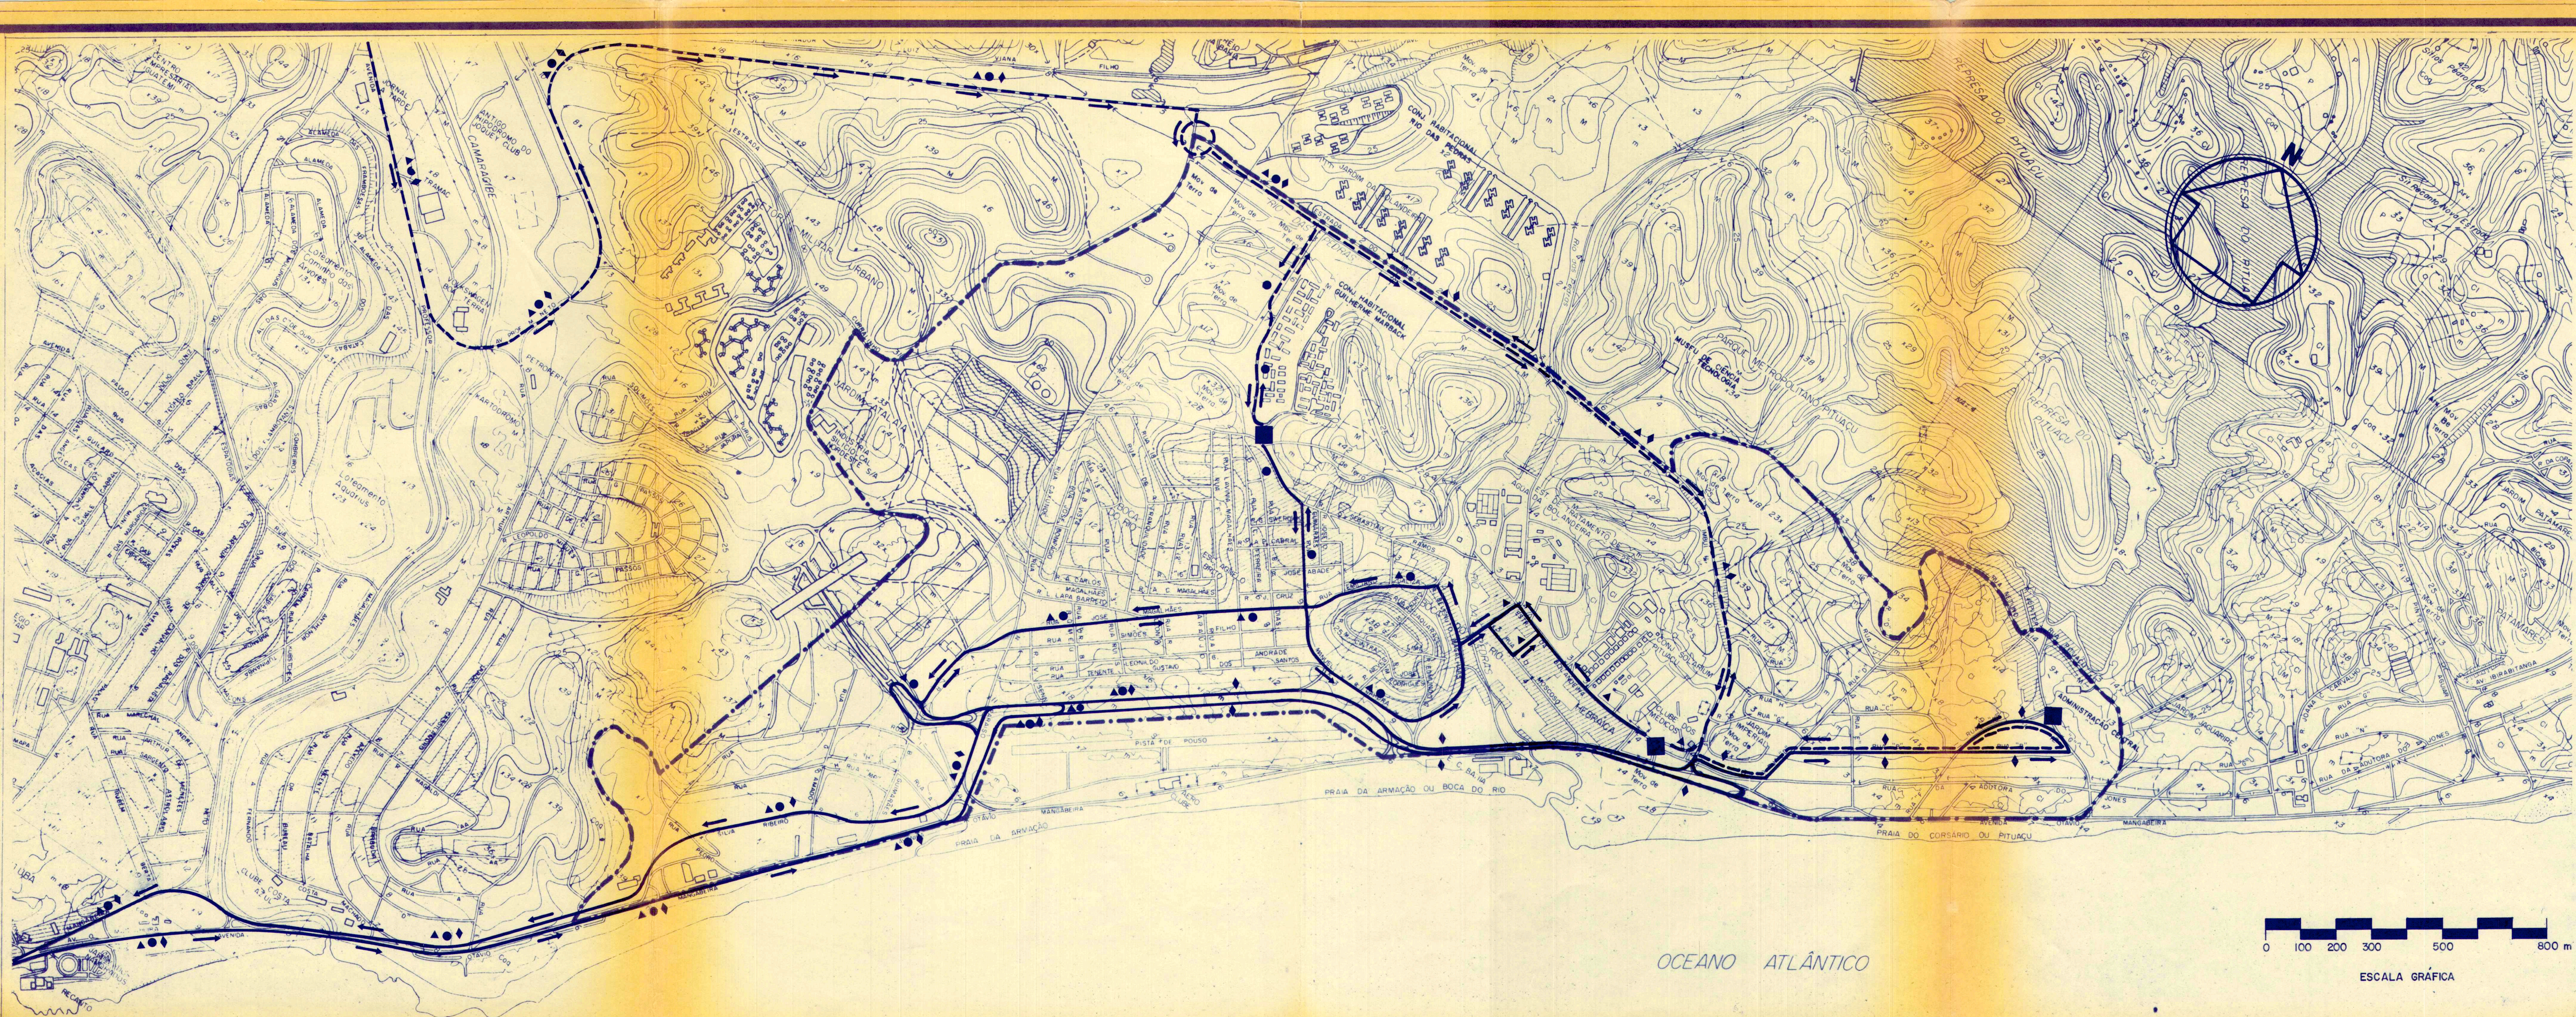

LEGENDA

- ▲— BOCA DO RIO E PITUAÇU VIA ORLA
- BOCA DO RIO E MARBACK VIA ORLA
- ◆— PITUAÇU VIA ORLA

- - -▲- - - BOCA DO RIO E PITUAÇU VIA PARALELA
- - -●- - - BOCA DO RIO E MARBACK VIA PARALELA
- - -◆- - - PITUAÇU VIA PARALELA

- TERMINAL

NÚMERO | MODIFICAÇÃO | VISTO | DATA

Prefeitura Municipal do Salvador

OCEPLAN / RENURB

CONVÊNIO

PROJETO/ASSINADO: **CURA - BOCA DO RIO** ESCALA: **1/10 000**


FRANCHA: **TRANSPORTE COLETIVO - PROPOSTA** LOCALIZAÇÃO (LSE): **C-8**

PROJETO: **EQUIPE CURA**

DESENHO: **ANTONIO CARLOS**

VERIFICAÇÃO: **M. CÂMARA**

APROVAÇÃO: **JOÃO BRASILEIRO** DES. REFERÊNCIA: REVISÃO: **1**

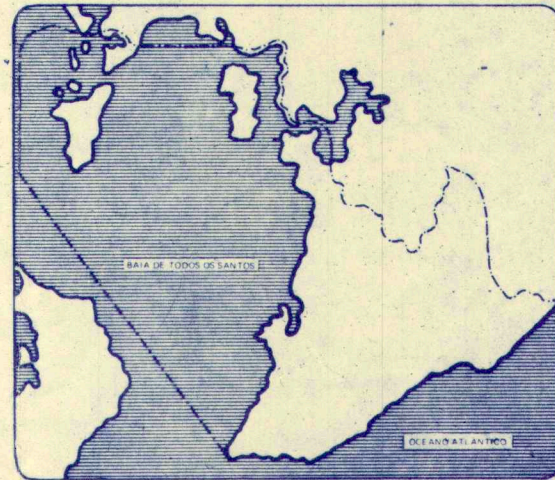


FONTE: SICAR / RMS - CONDER, 1976
 PLANTAS EM 1/10 000
 FOLHAS 142, 150, 151, 157



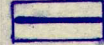


ESCALA GRÁFICA

OCEANO ATLÂNTICO

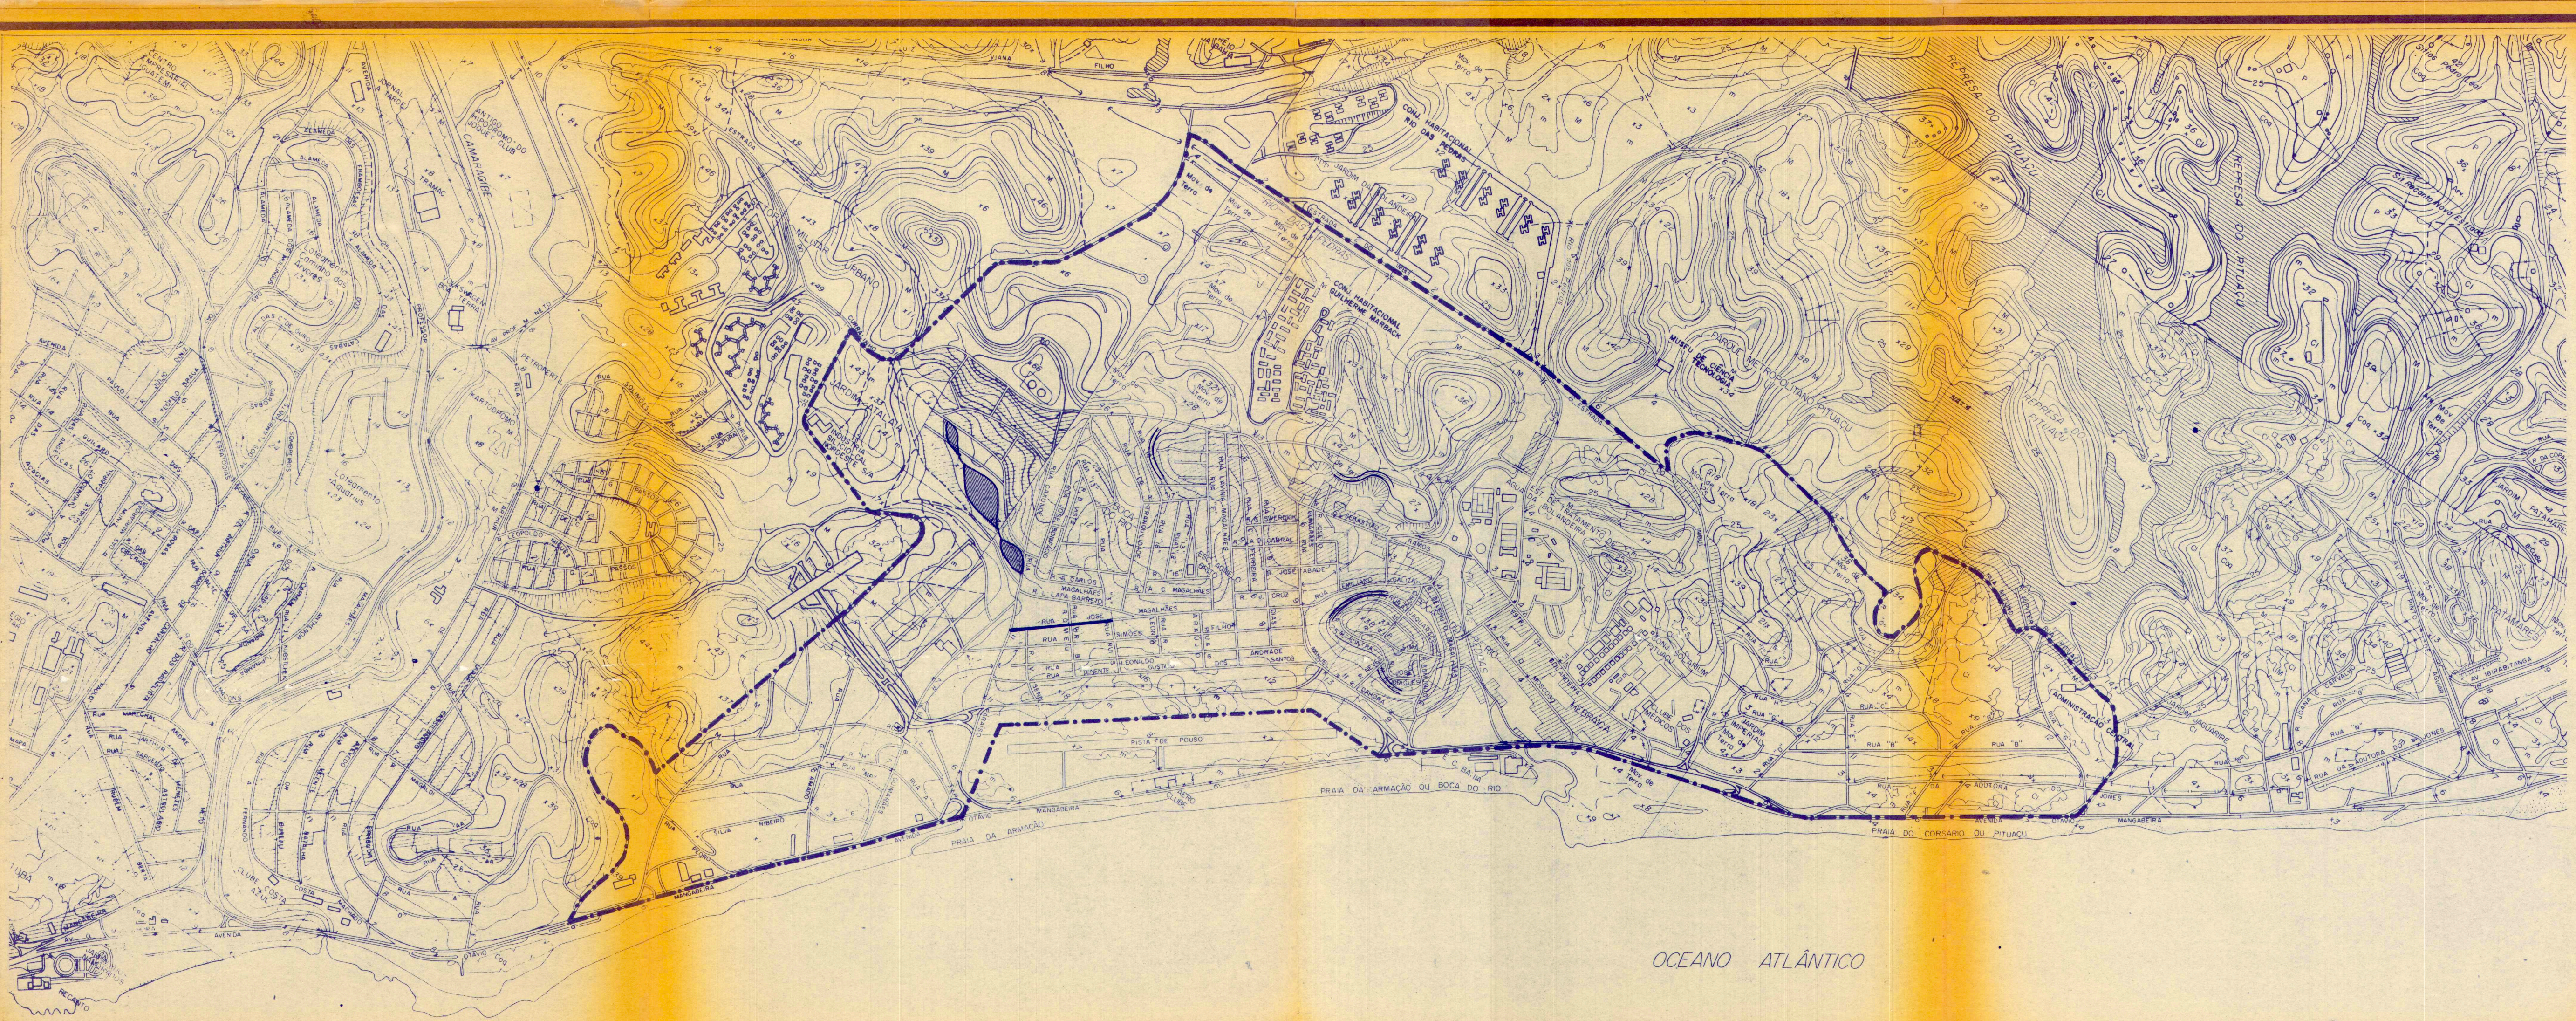

LEGENDA

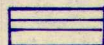-  CANAL DA RUA HELIO MACHADO (JOSÉ MAGALHÃES)
-  ALAGADIÇO / BAIXA FRIA
-  ENCOSTA A SEREM CONTIDAS

Prefeitura Municipal do Salvador

ORGÃO/EMPRESA
OCEPLAN / RENURB

CONVÊNIO

PROJETO/ASSUNTO
CURA - BOCA DO RIO


FRANCHA
DRENAGEM / CONTENÇÃO DE ENCOSTA

PROJETO
EQUIPE CURA

DESENHO
ANTONIO CARLOS

VERIFICAÇÃO
M. CÂMARA

APROVAÇÃO
JOÃO BRASILEIRO

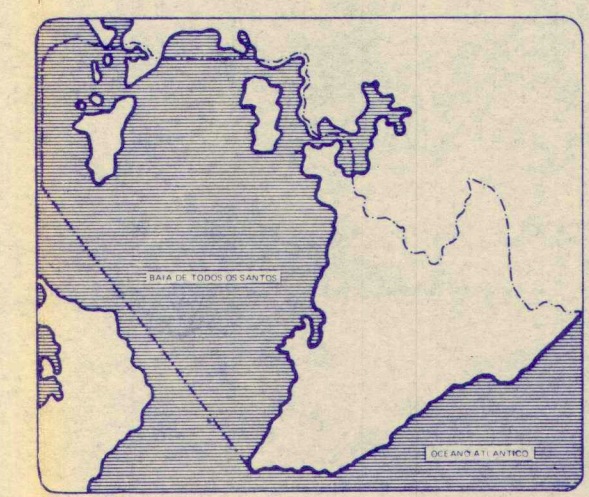

FORTE: SICAR / RMS - CONDER, 1976
PLANTAS EM 1/10.000
FOLHAS 142, 150, 151, 157

PC - 0112

OCEANO ATLÂNTICO