


LEGENDA

Especificação / Porte Mínimo

1. *Chrysalydocarpus lutescens* (Palmeira areca) / 1,5m
2. *Cycas circinalis* (Cica) / 1,0m
3. *Ficus benjamina* (Ficus) / 1,5m
4. *Scindapsus aureus* (Jibóia)
5. *Monstera sp* (Costela de Adão) / 0,80m
6. *Schefflera sp* (Xeflera) / 1,5m
7. *Soyza sp* (Gramma esmeralda)




PROJETO: <b>PRACA DA INGLATERRA</b>		
LOCALIZAÇÃO: PRACA DA INGLATERRA - SALVADOR-BAHIA		
ETAPA: <b>PROJETO EXECUTIVO DA PRACA</b>	ESCALA: 1/100	DATA: MM/97
PLANTA: <b>ESPECIFICAÇÃO VEGETAL - TRECHO 1</b>	PLANTA N. : INCL-PLDWG <b>PSG.01</b>	
AUTOR DO PROJETO: ANTONIO MARMO - GEDEM - FMLF - PMS		
DESENVOLVIMENTO: CAD - COMPUTAÇÃO GRAFICA E ARQUITETURA LTDA Av. Vasco da Gama, 830 sala 201 Ed. Moka - Rio Vermelho Salvador-Ba. Tel. 334-2491 Fax. 334-3112		

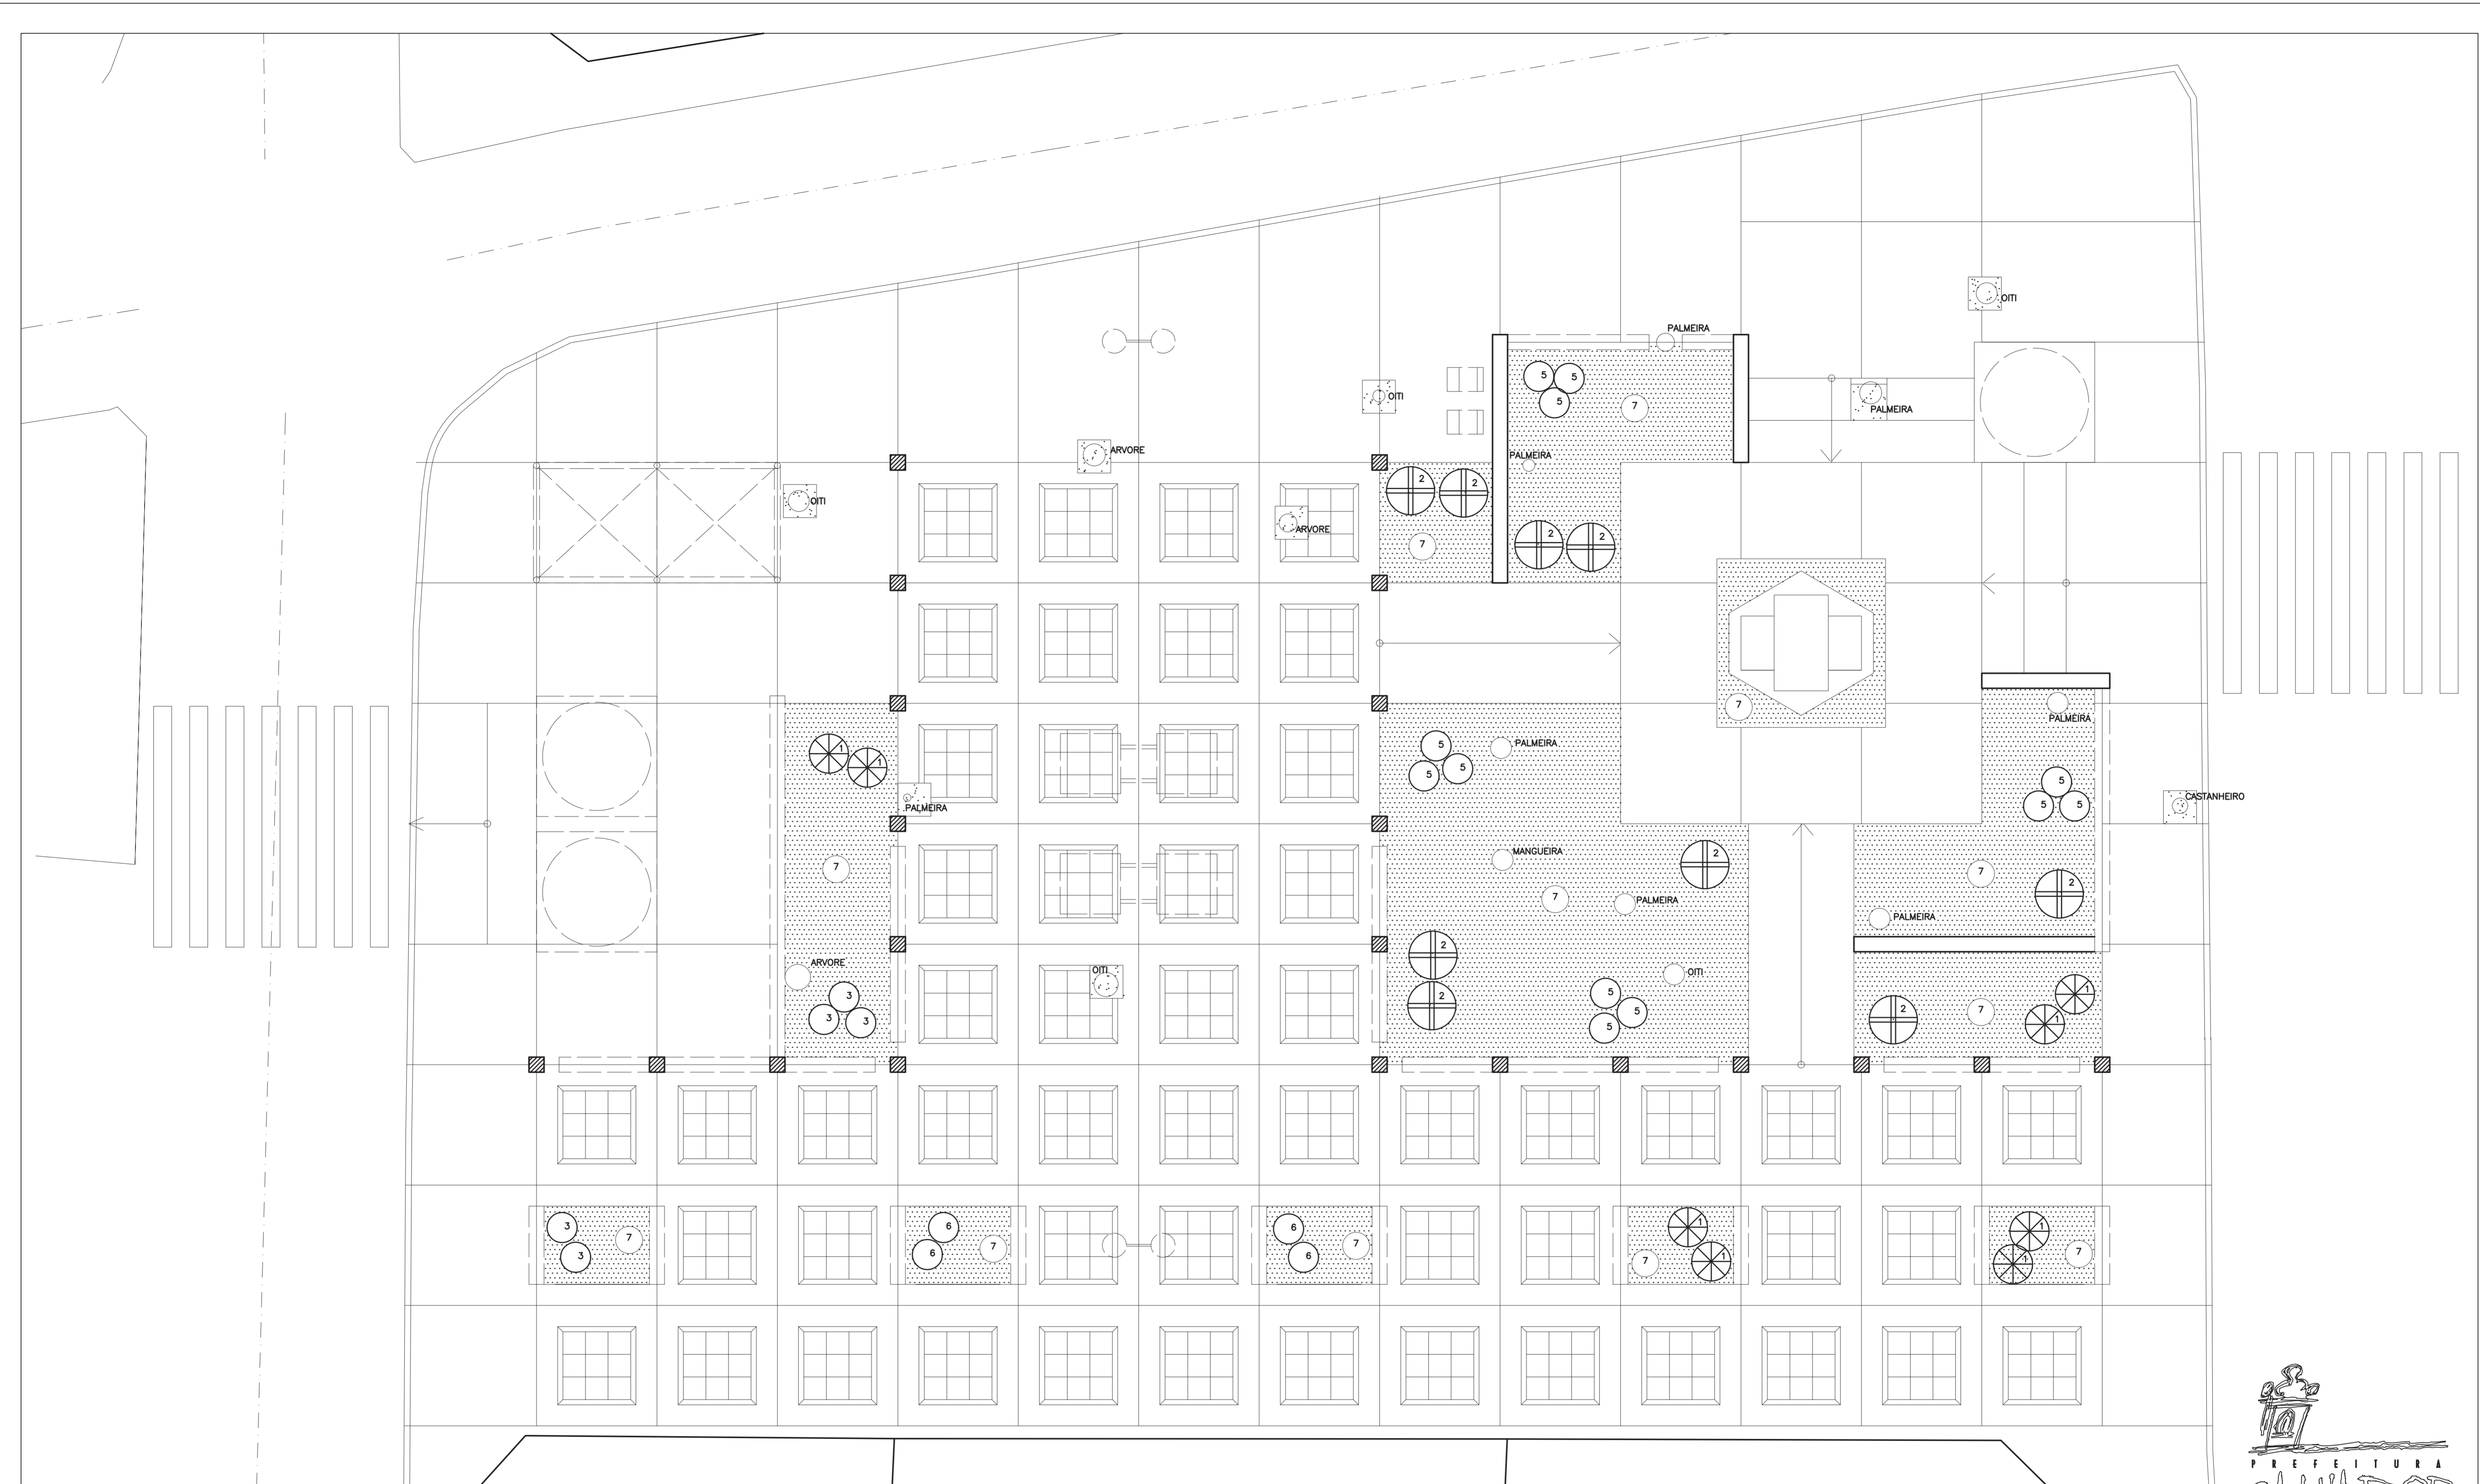

LEGENDA

- Especificação / Porte Mínimo
1. *Chrysalidocarpus lutescens* (Palmeira areca) / 1,5m
  2. *Cycas circinalis* (Cica) / 1,0m
  3. *Ficus benjamina* (Ficus) / 1,5m
  4. *Scindapsus aureus* (Jibóia)
  5. *Monstera sp* (Costela de Adão) / 0,80m
  6. *Schefflera sp* (Xeflera) / 1,5m
  7. *Soyza sp* (Gramma esmeralda)

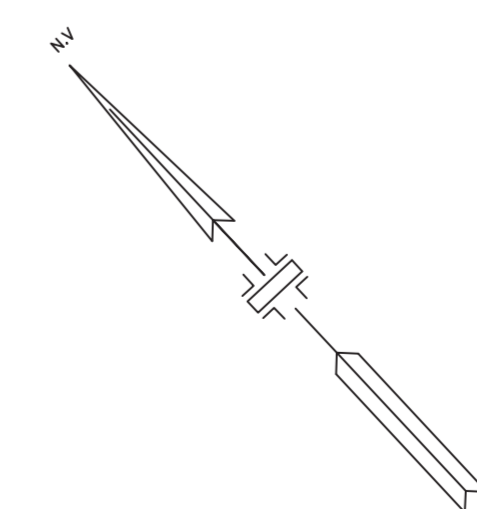

PROJETO: <b>PRACA DA INGLATERRA</b>		
LOCALIZAÇÃO: PRACA DA INGLATERRA - SALVADOR-BAHIA		
ETAPA: <b>PROJETO EXECUTIVO DA PRACA</b>	ESCALA: 1/100	DATA: MM/97
PLANTA: <b>ESPECIFICAÇÃO VEGETAL - TRECHO 2</b>	PLANTA N. : INGL-PLDWG <b>PSG.02</b>	
AUTOR DO PROJETO: ANTONIO MARMO - GEDEM - FMLF - PMS		
DESENVOLVIMENTO: CAD - COMPUTAÇÃO GRAFICA E ARQUITETURA LTDA Av. Vasco da Gama, 830 sala 201 Ed. Moka - Rio Vermelho Salvador-Ba. Tel. 334-2491 Fax. 334-3112		