


PROJETO: PRACA DA INGLATERRA		
LOCALIZACAO: PRACA DA INGLATERRA - SALVADOR-BAHIA		
ETAPA: PROJETO TELEFONICO	ESCALA: 1/100	DATA: MAIO/97
PLANTA: DISTRIBUICAO - TRECHO 1	PLANTA N.: INGL-PLDWG T831.2-01	
AUTOR DO PROJETO: FRANCISCO DE ASSIS COUTO DOS REIS - CREA 1296-D - DUEL 1596		
DESENVOLVIMENTO: Eng. T. HALES DE AZEVEDO FILHO PRO D E N G E <small>Projetos de Engenharia de Instalações Ltda. Rua Cordeiro Filho, 66, Graca, Tel- 332-0011 Salvador.</small>		

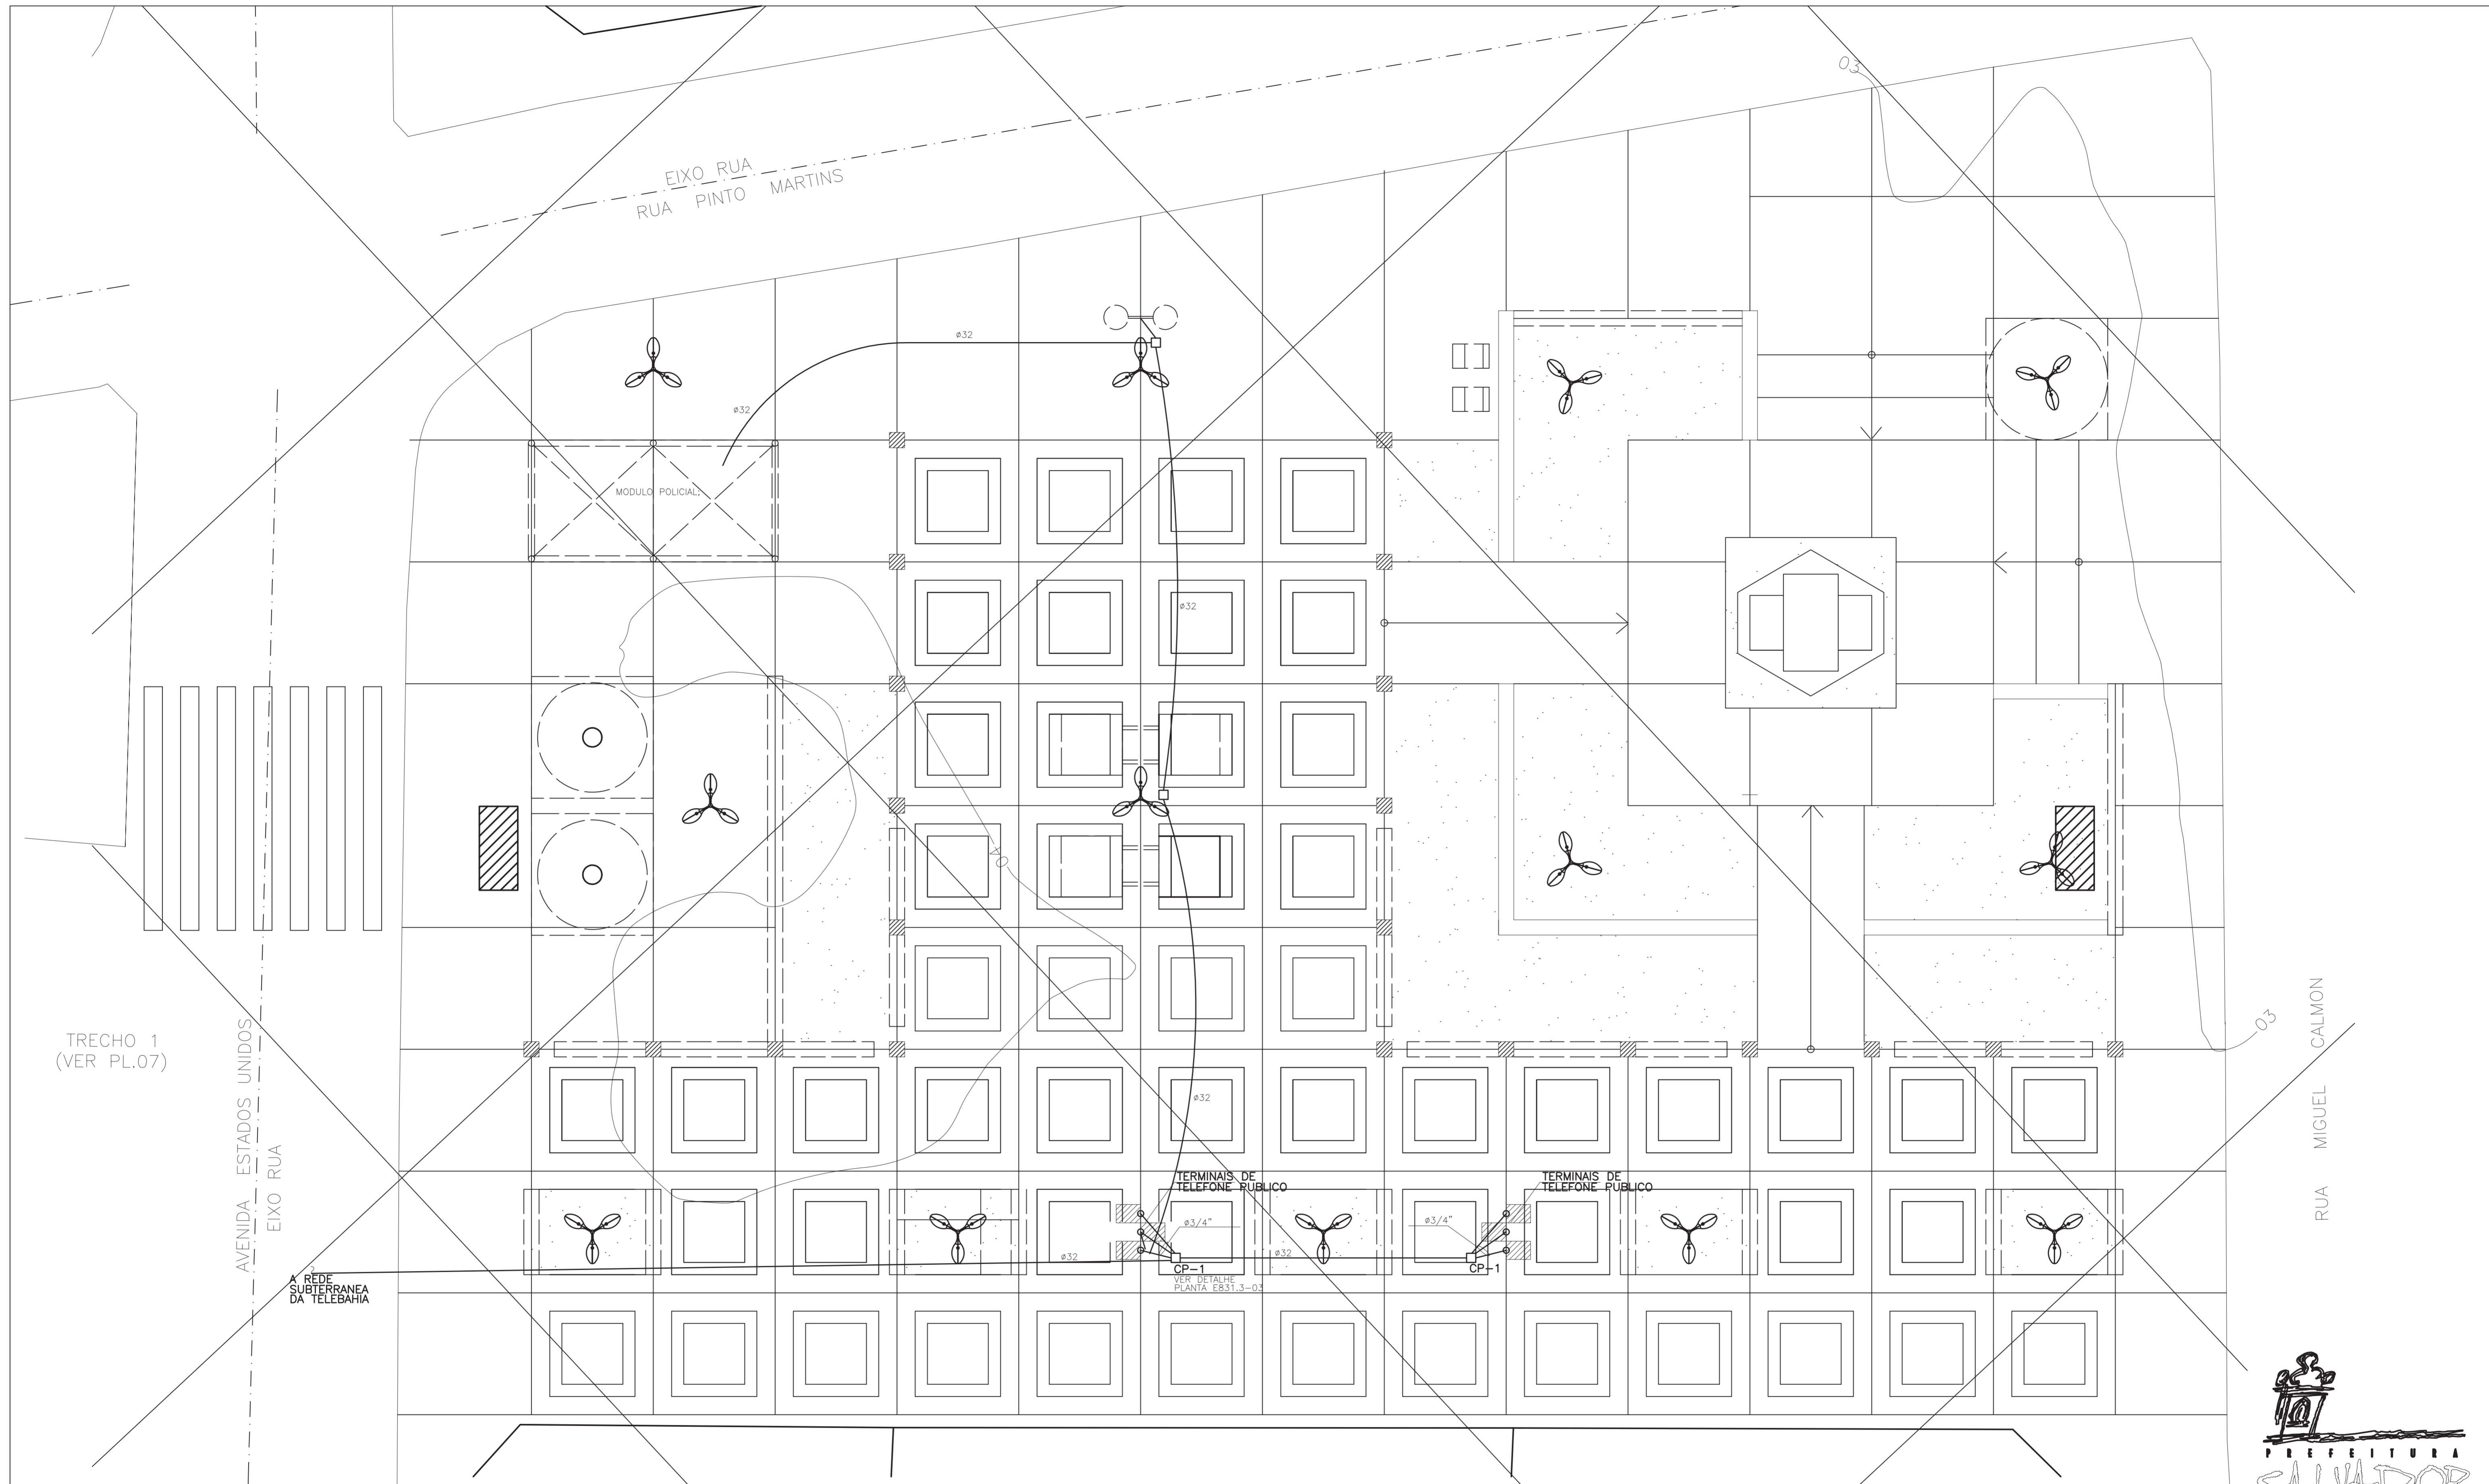

PROJETO: PRACA DA INGLATERRA		
LOCALIZACAO: PRACA DA INGLATERRA - SALVADOR-BAHIA		
ETAPA: PROJETO TELEFONICO	ESCALA: 1/100	DATA: MAY/97
PLANTA: DISTRIBUICAO - TRECHO 2	PLANTA N. : INCL-PLDWG T831.2-02	
AUTOR DO PROJETO: FRANCISCO DE ASSIS COUTO DOS REIS - CREA 1296-D - DUEL 1596		
DESENVOLVIMENTO: Eng. THALES DE AZEVEDO FILHO Projetos de Engenharia de Instalações Ltda. Rua Conde Filho, 66, Graca, Tel- 332-0011 Salvador.		