


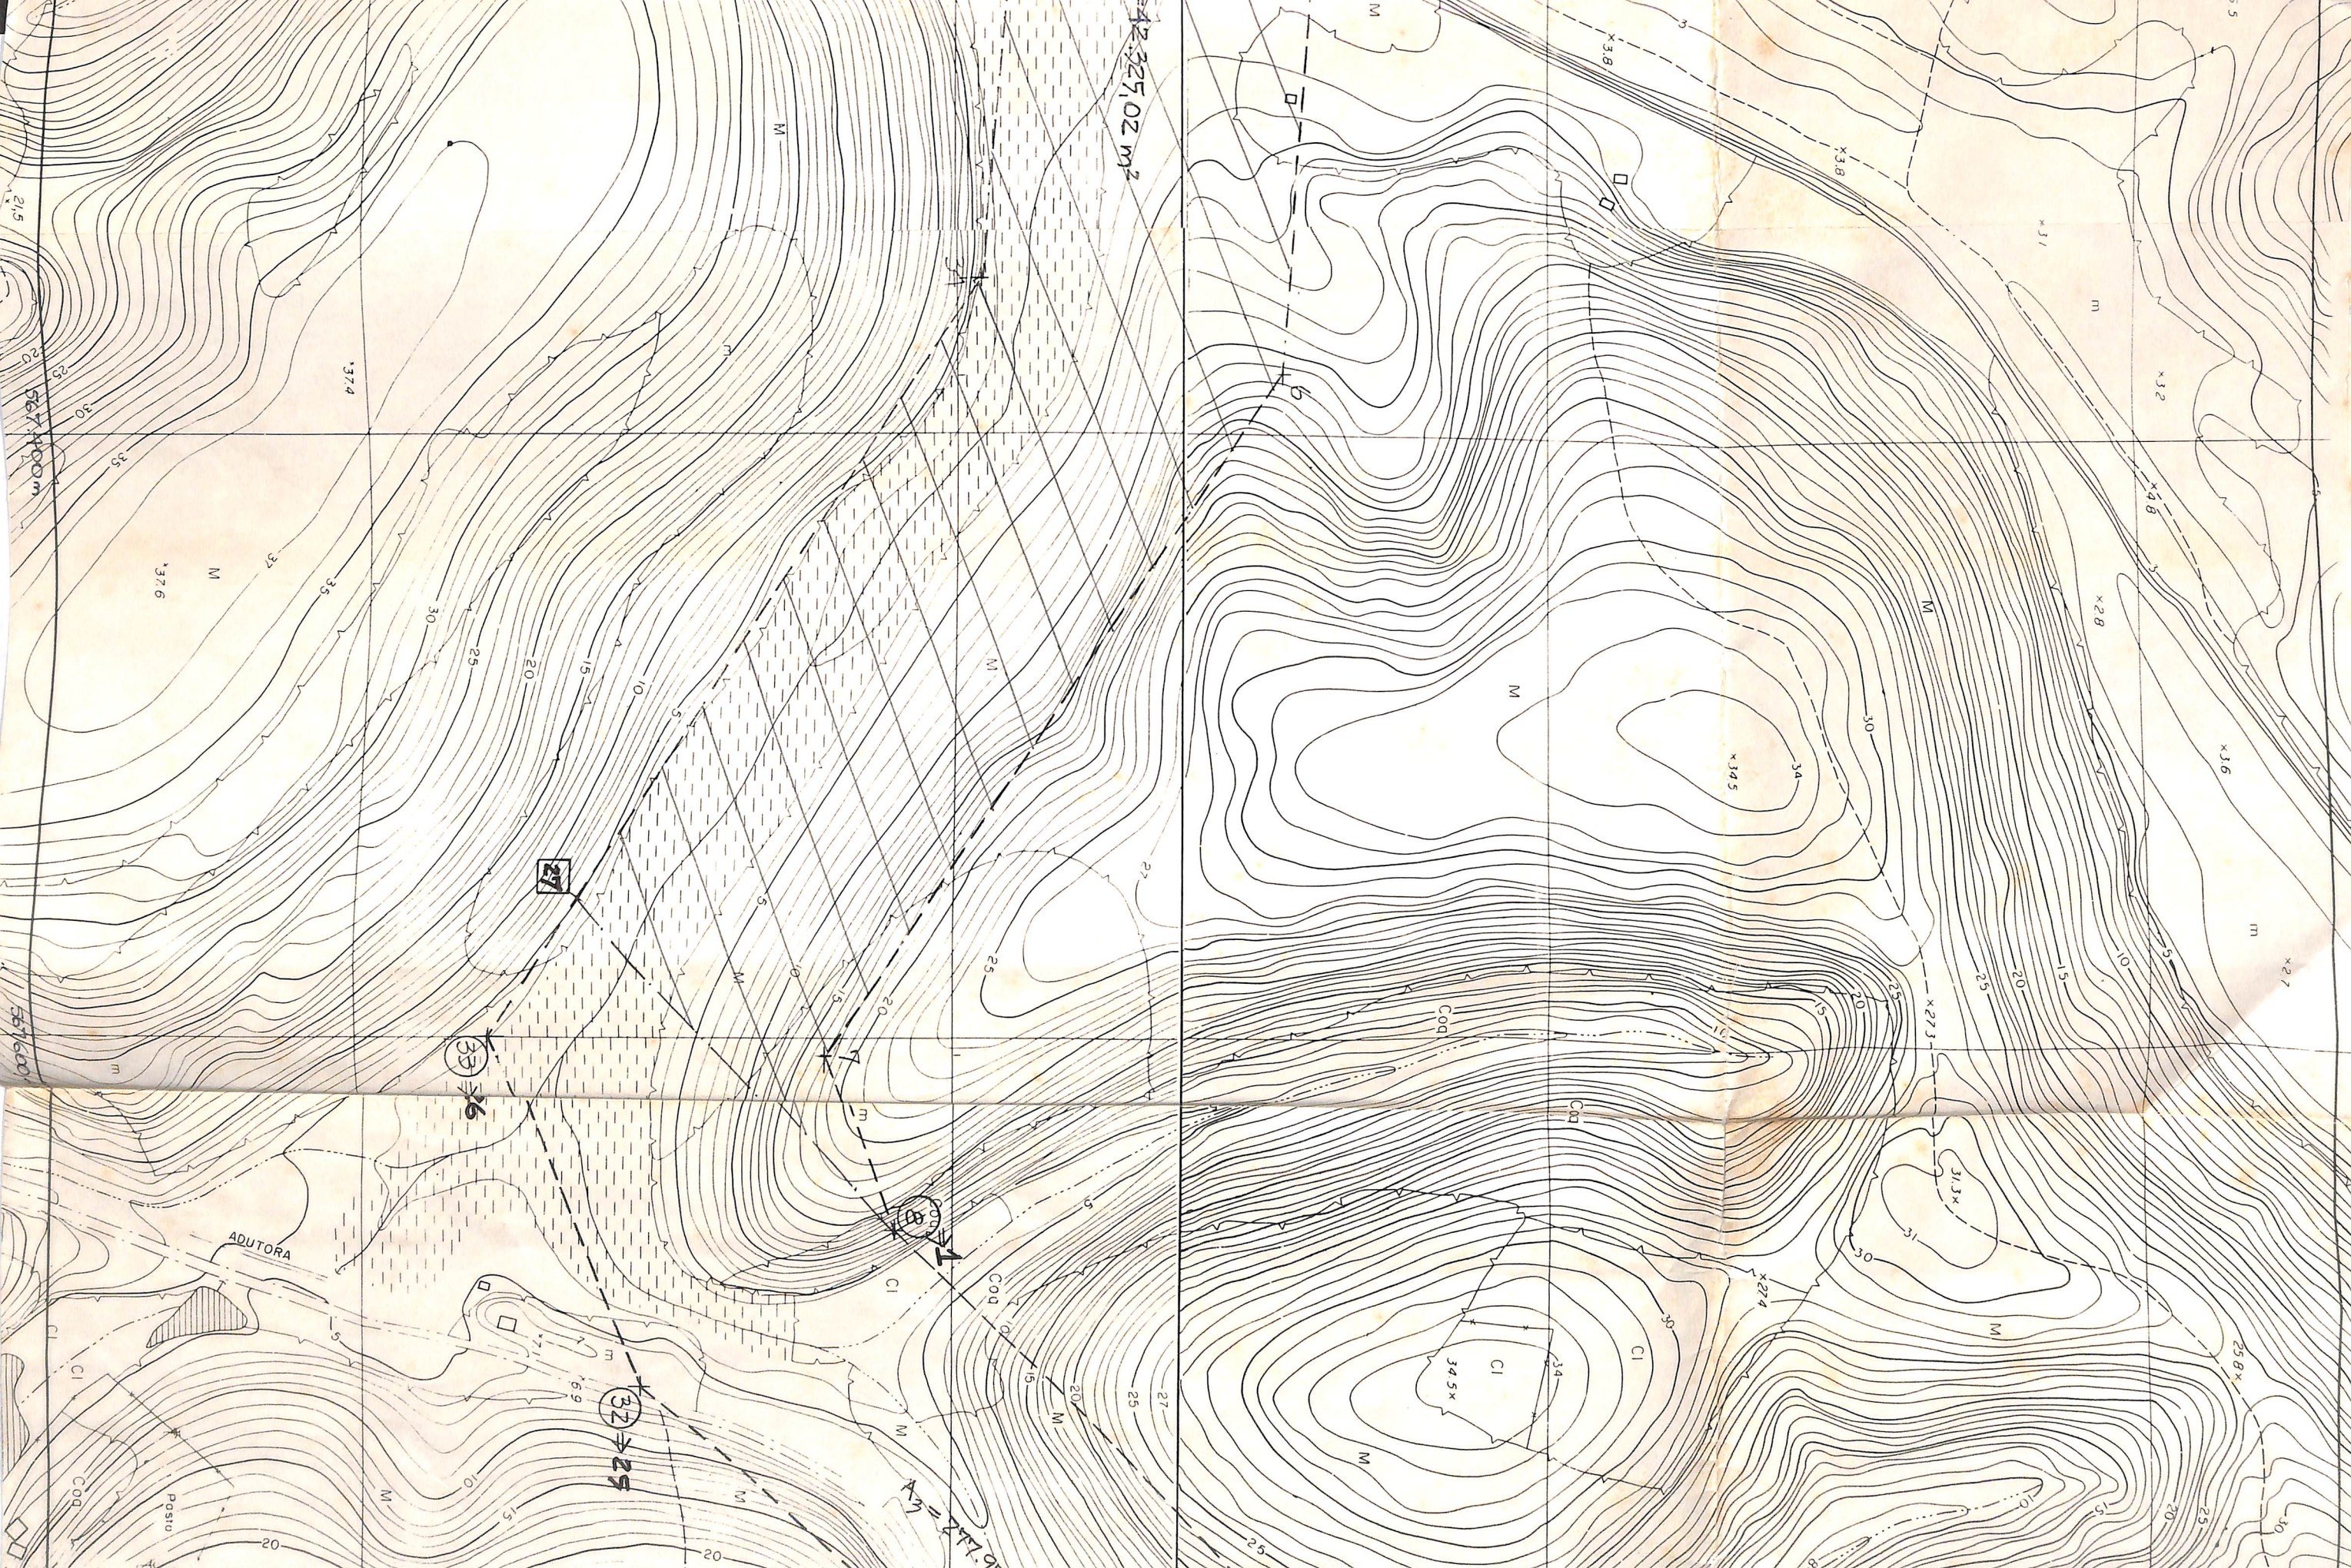



Av. Leste / Oeste





PMS FMLF
BIBLIOTECA

AVENIDA LESTE OESTE

Planta de Articulação Esc. 1:10.000

A2




PMS FMLF
BIBLIOTECA

AVENIDA LESTE OESTE

Plano Funcional

Esc. 1:2000

02

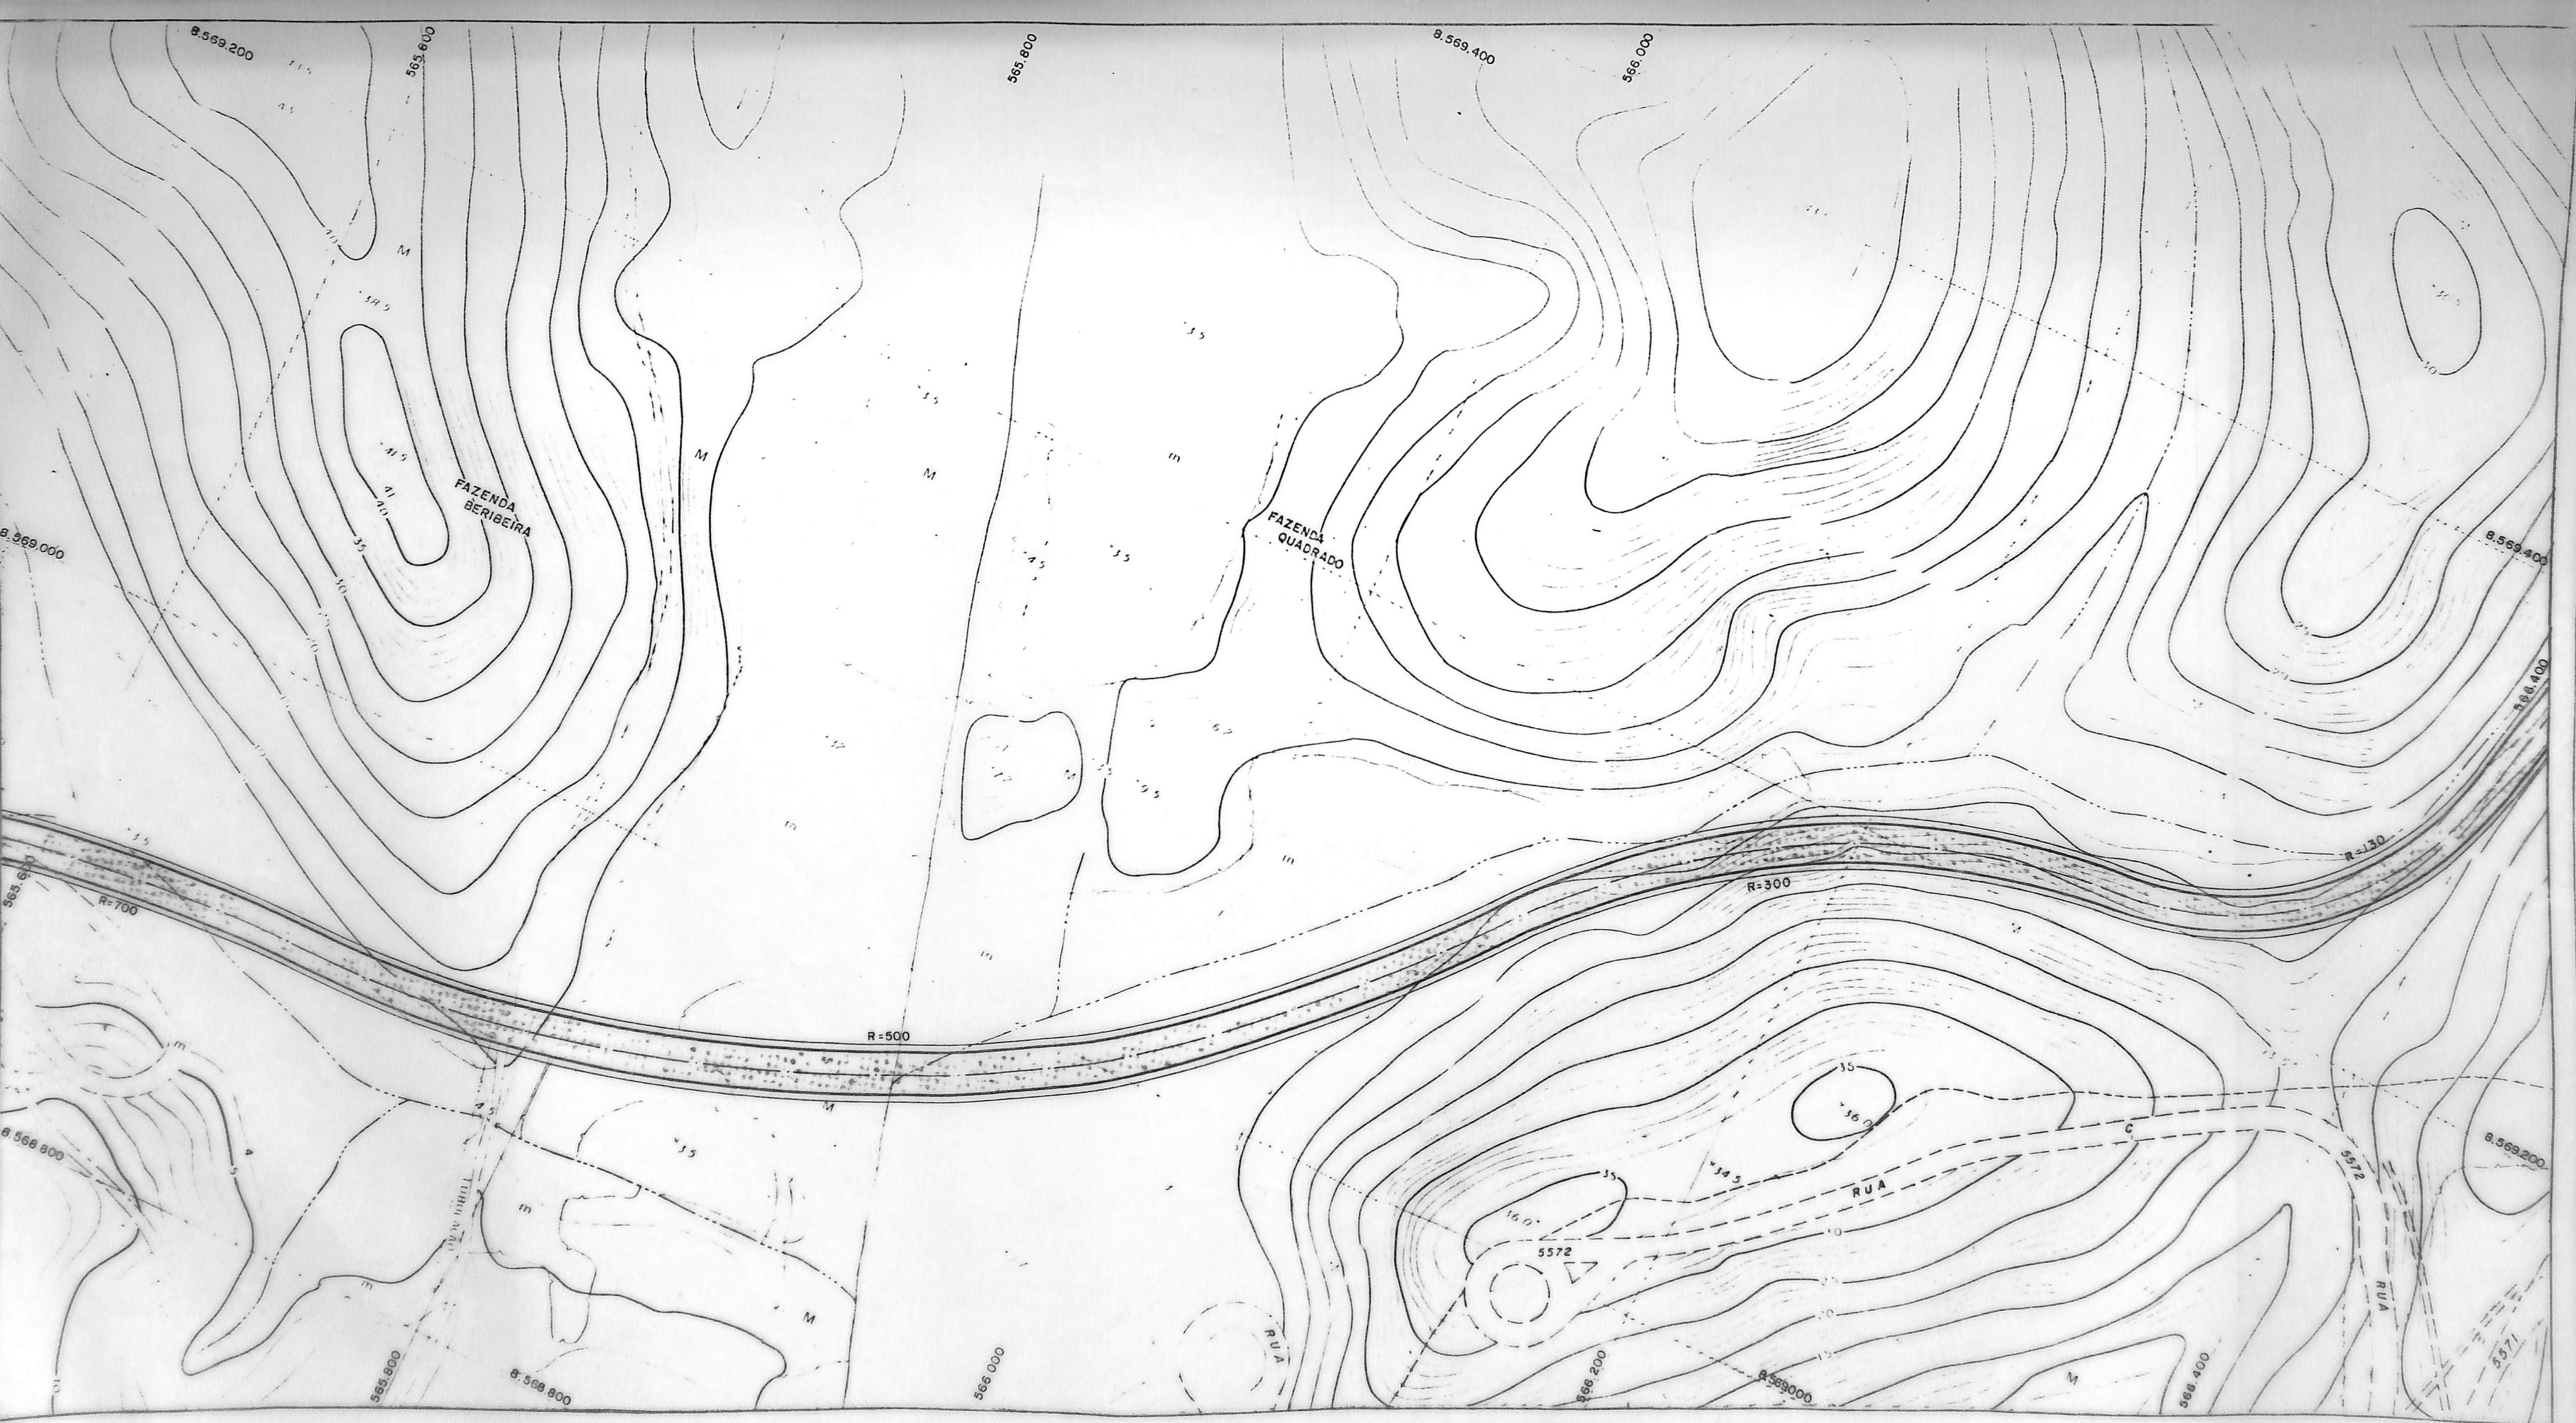

PMS FMLF
BIBLIOTECA

AVENIDA LESTE OESTE
Plano Funcional
Esc. 1:2000

03



PMS FMLF
BIBLIOTECA

AVENIDA LESTE OESTE

Plano Funcional

Esc. 1:2000

04



PMS FMLF
BIBLIOTECA


AVENIDA LESTE OESTE

Plano Funcional

Esc. 1:2000

06



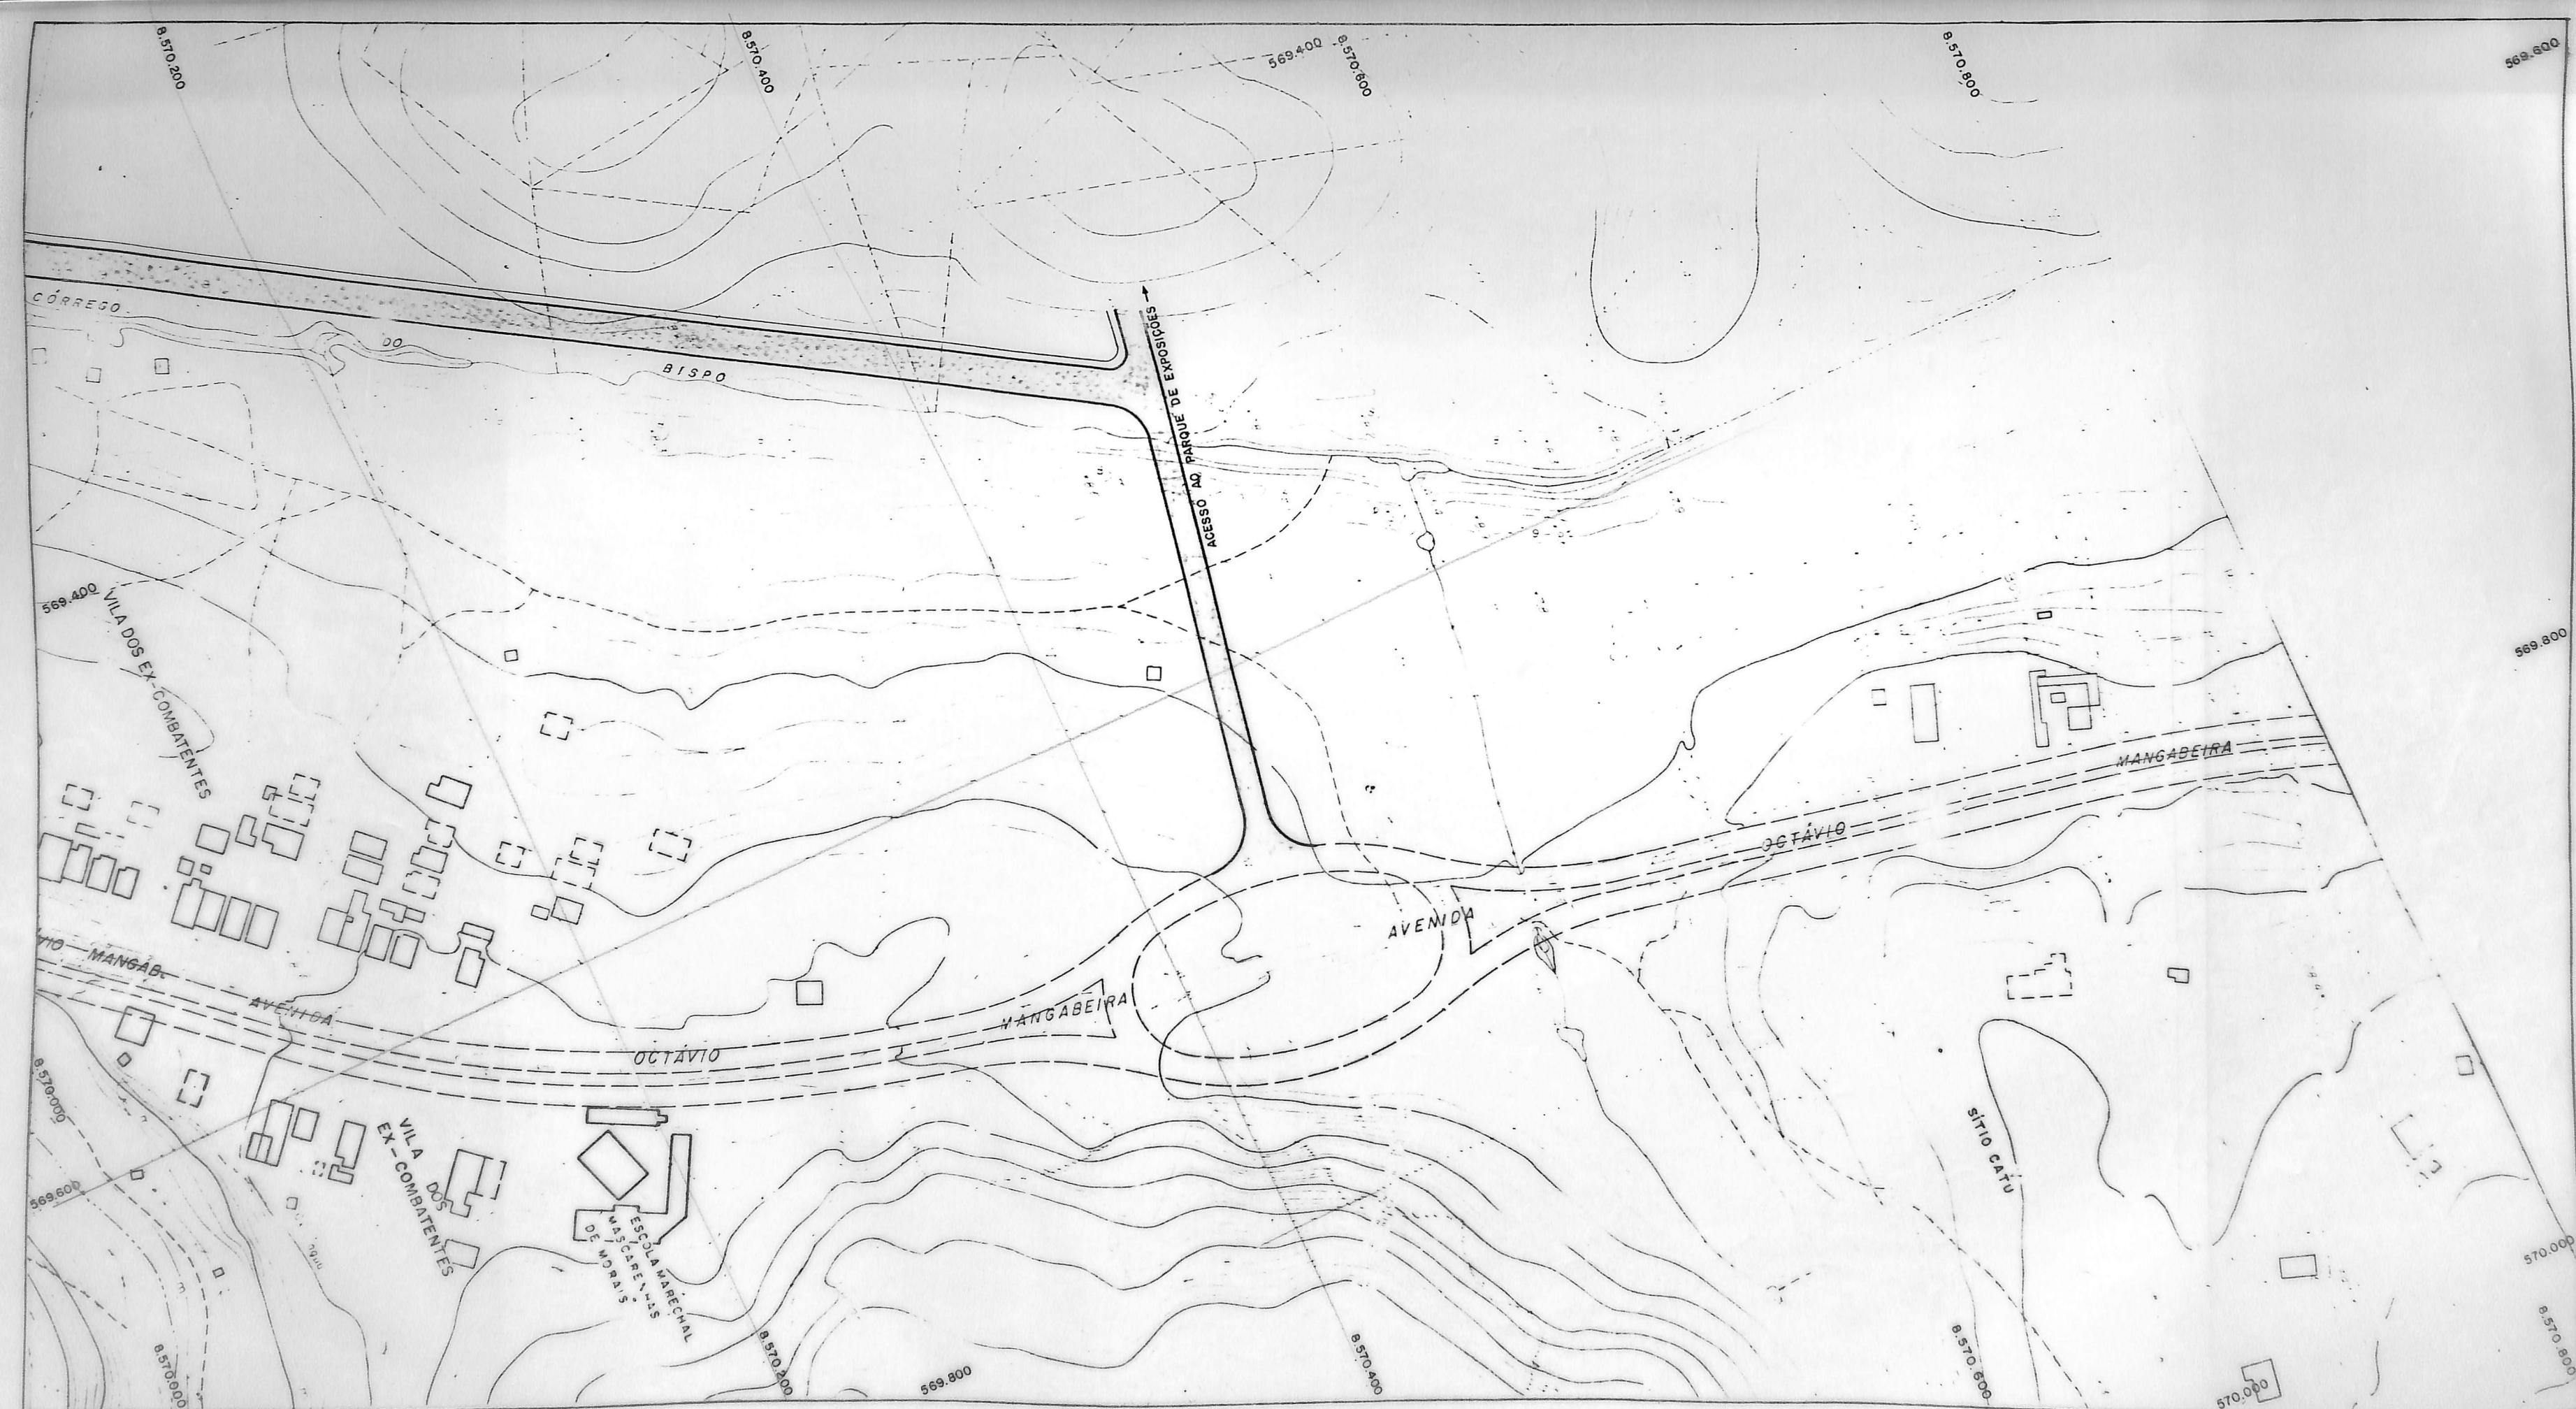

PMS FMLF
BIBLIOTECA

AVENIDA LESTE OESTE

Plano Funcional

Esc. 1:2000

08

