


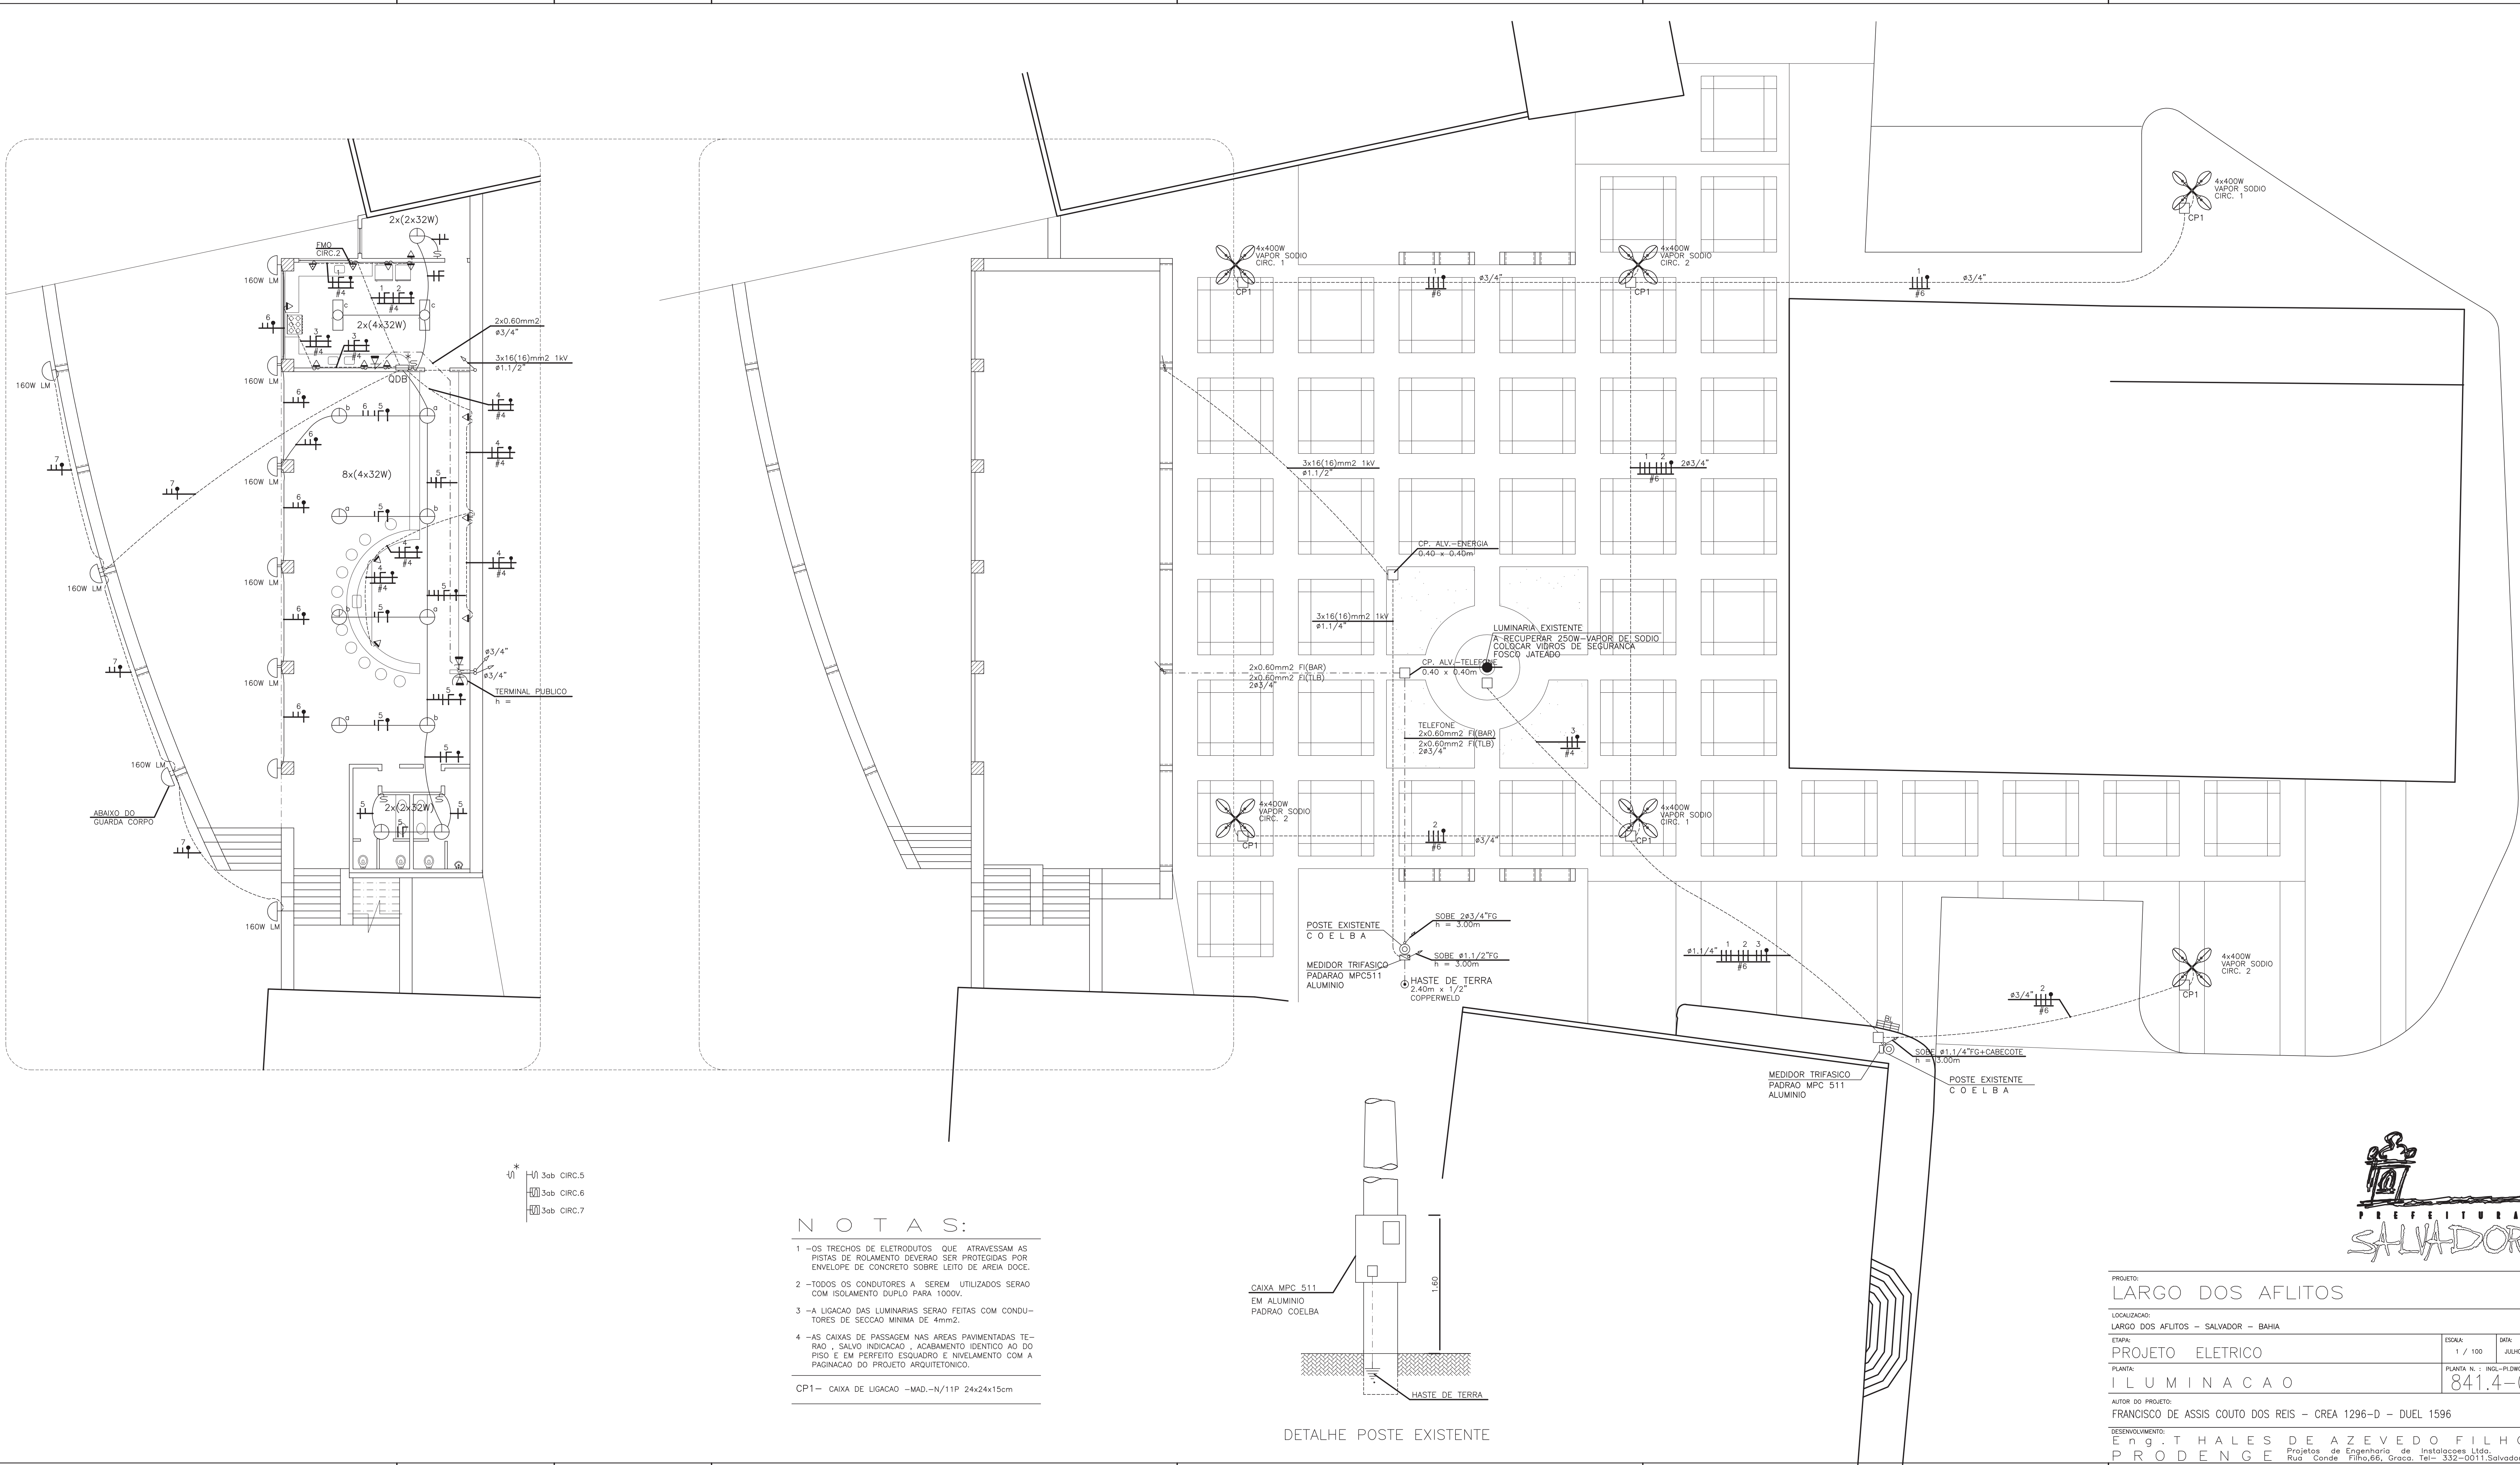

NOTAS:


- 1 - OS TRECHOS DE ELETRODUTOS QUE ATRAVESSAM AS PISTAS DE ROLOMENTO DEVEM SER PROTEGIDAS POR ENVELOPE DE CONCRETO SOBRE LEITO DE AREIA DOCE.
- 2 - TODOS OS CONDUTORES A SEREM UTILIZADOS SERAO COM ISOLAMENTO DUPLA PARA 1000V.
- 3 - A LIGACAO DAS LUMINARIAS SERAO FEITAS COM CONDUTORES DE SECCAO MINIMA DE 4mm².
- 4 - AS CAIXAS DE PASSAGEM NAS AREAS PAVIMENTADAS TERAO, SALVO INDICACAO, ACABAMENTO IDENTICO AO DO PISO E EM PERFETO ESQUADRO E NIVELAMENTO COM A PAGINACAO DO PROJETO ARQUITETONICO.

CP1 - CAIXA DE LIGACAO -MAD.-N/11P 24x24x15cm


DETALHE POSTE EXISTENTE




PROJETO		
LARGO DOS AFLITOS		
LOCALIZACAO		
LARGO DOS AFLITOS - SALVADOR - BAHIA		
ETAPA	ESCALA	DATA
PROJETO ELETRICO	1 / 100	JULHO/97
PLANTA	PLANTA N.º	INCL-PL-DWG
ILUMINACAO	841.4-03	
AUTOR DO PROJETO		
FRANCISCO DE ASSIS COUTO DOS REIS - CREA 1296-D - DUEL 1596		
DESENVOLVIMENTO		
Eng. THALES DE AZEVEDO FILHO		
PROJETO DE Engenharia de Instalações Ltda.		
Rua Conde Filha, 66, Graco, Tel- 332-0011, Salvador.		

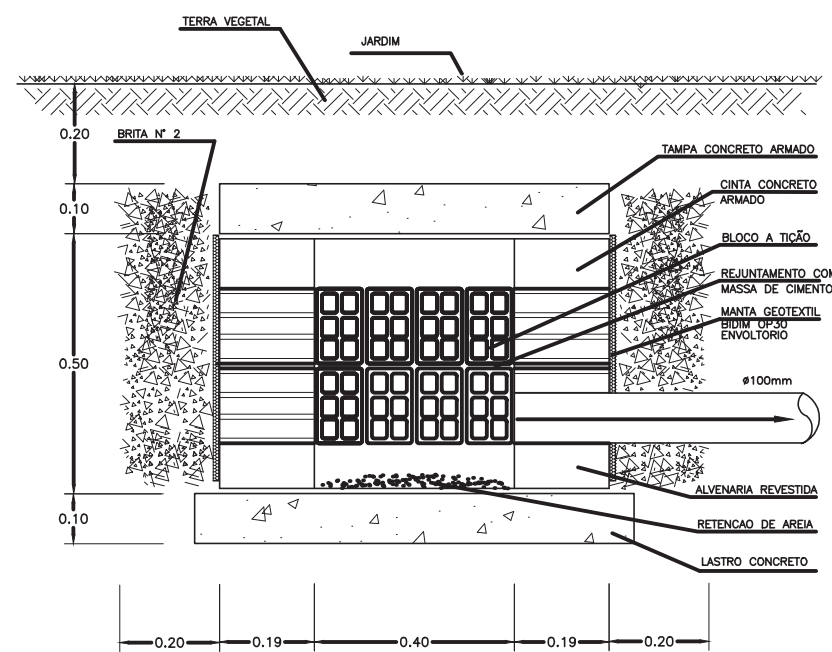



CAIXA DRENO

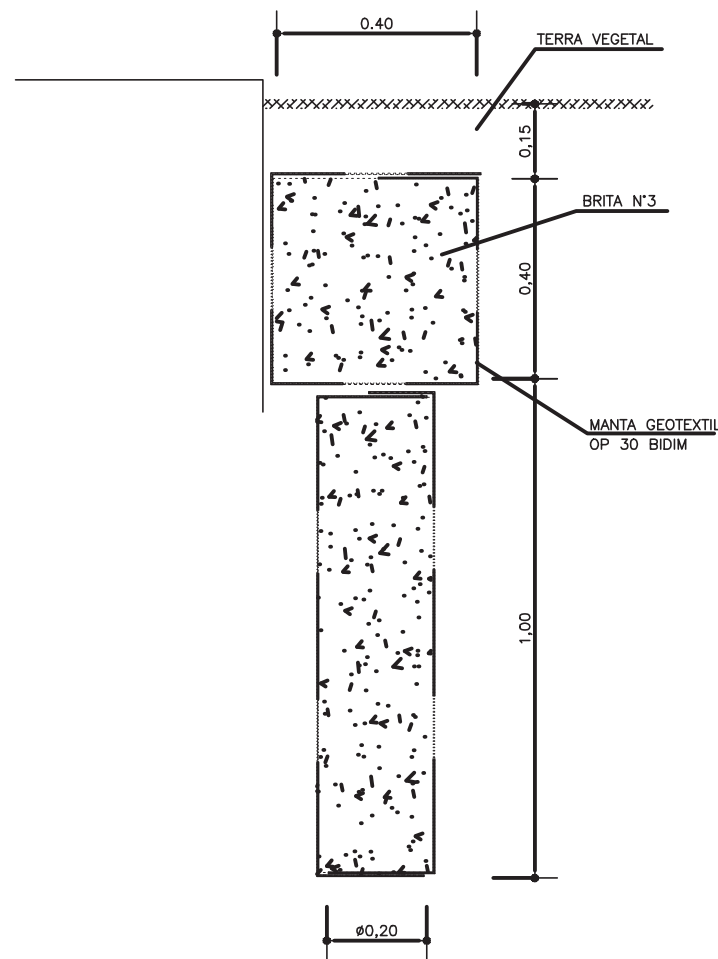

LEITO DRENANTE E DRENO PROFUNDO

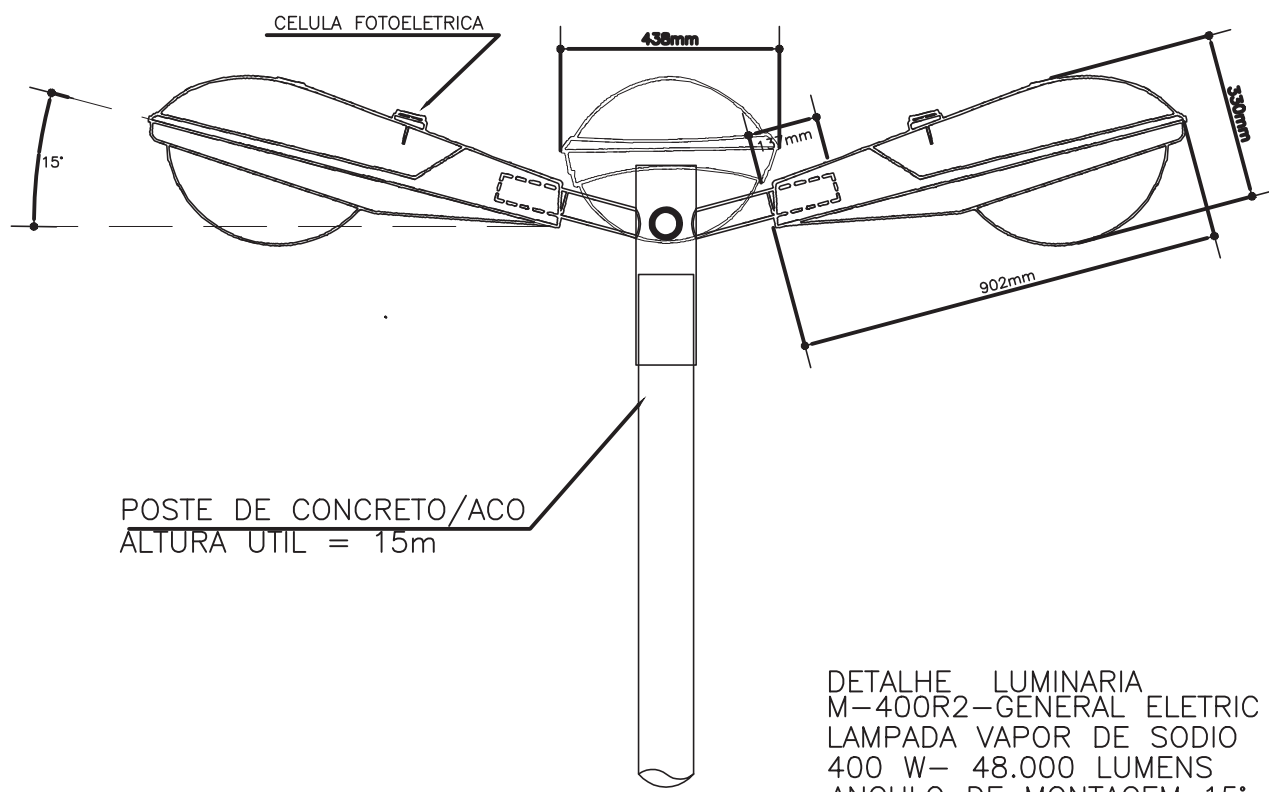

DETALHE LUMINARIA
M-400R2-GENERAL ELETRIC
LAMPADA VAPOR DE SODIO
400 W- 48.000 LUMENS
ANGULO DE MONTAGEM 15°

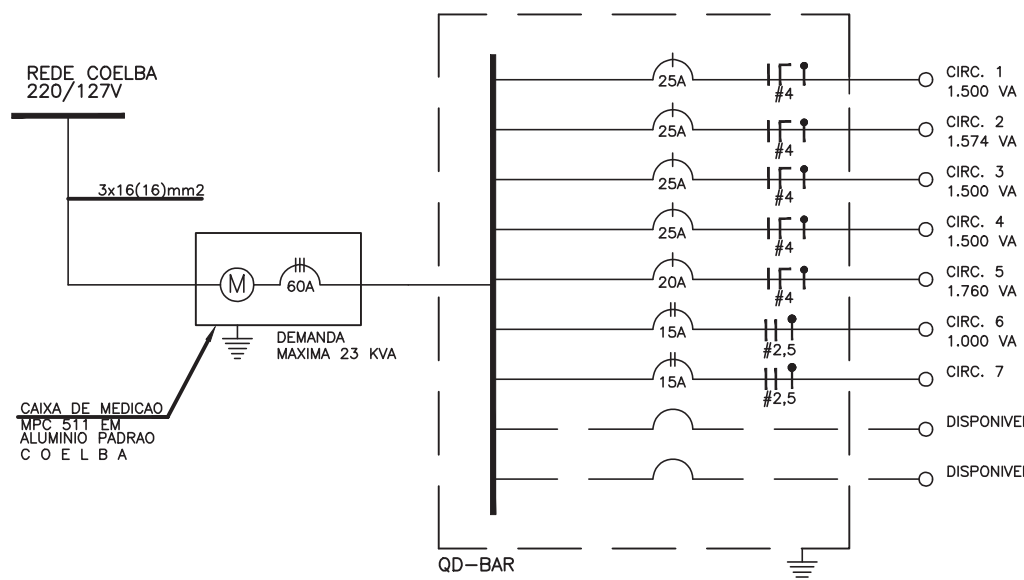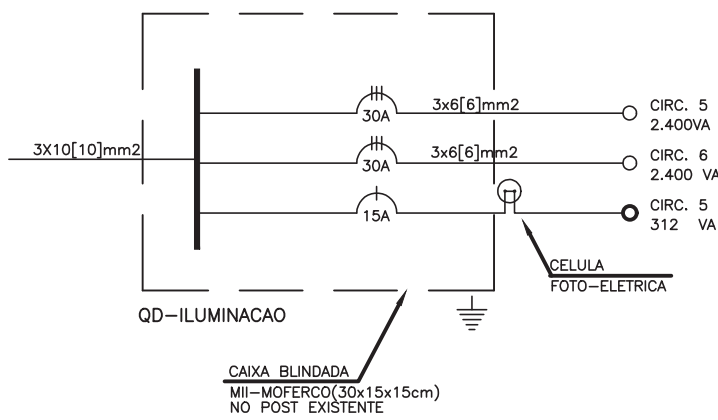

PRACA DOS AFLITOS		
LARGO DOS AFLITOS - SALVADOR - BAHIA		
PROJETO DRENAGEM E ILUMINACAO	ESCALA: SEM/ESCALA	DATA: 14/01/97
PLANTA DE DETALHES	PLANTA N.º:	841.4-04
FRANCISCO DE ASSIS COUTO DOS REIS - CREA 1296-D - DUEL 1596		
Eng. T. HALES DE AZEVEDO FILHO PRODENG E		