




CORTE AA

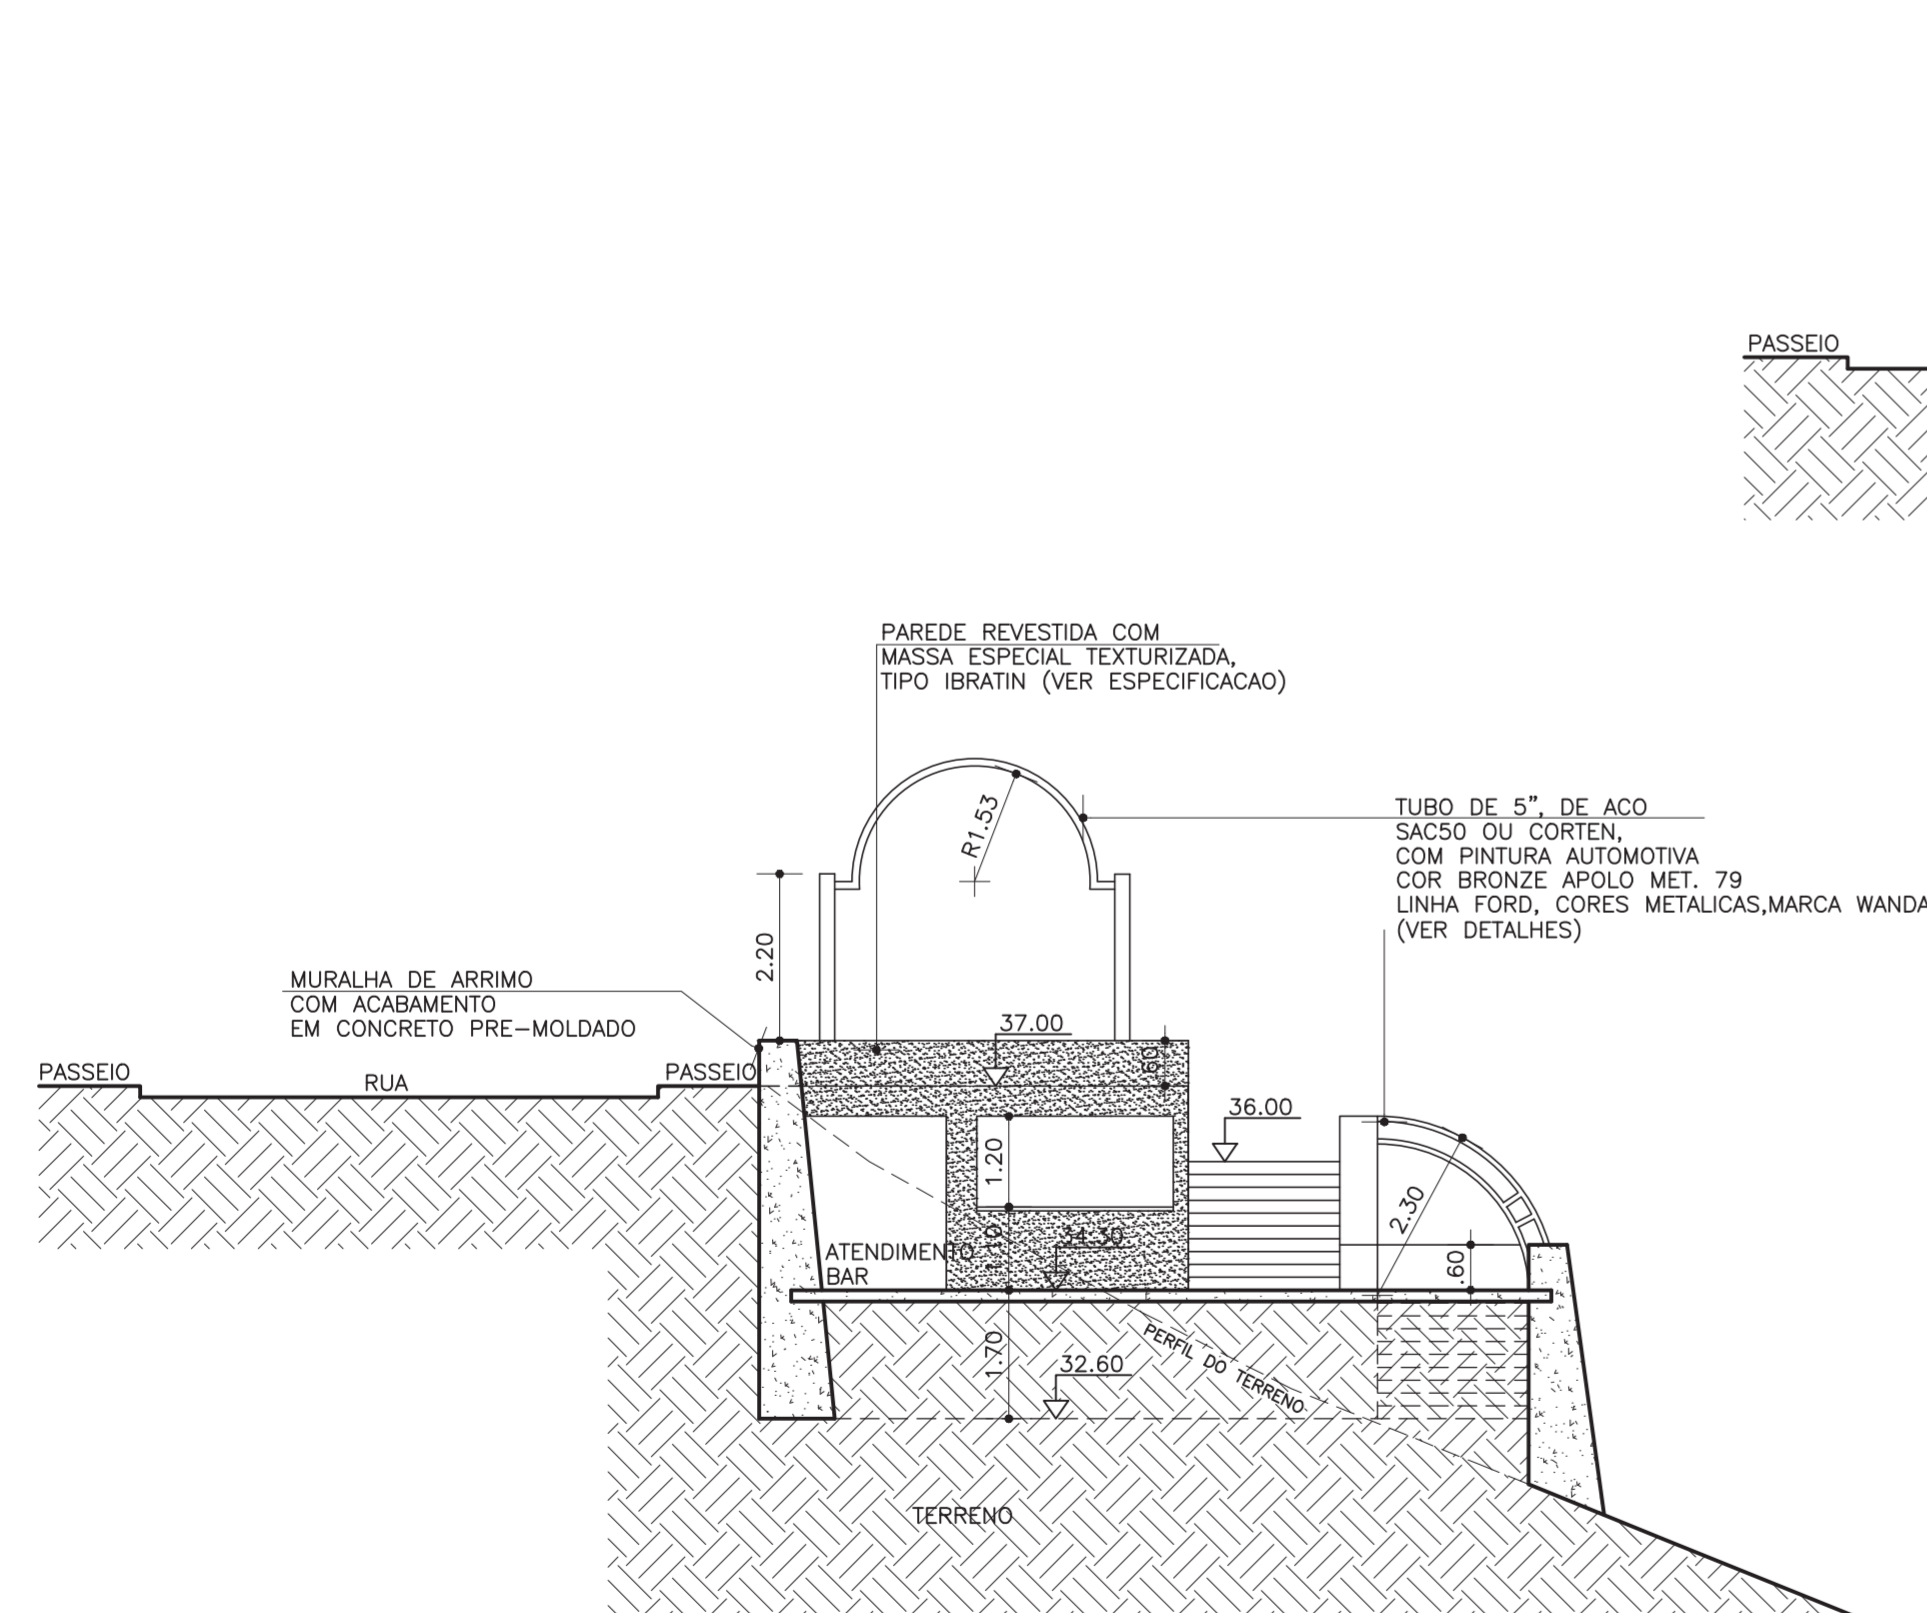

CORTE BB

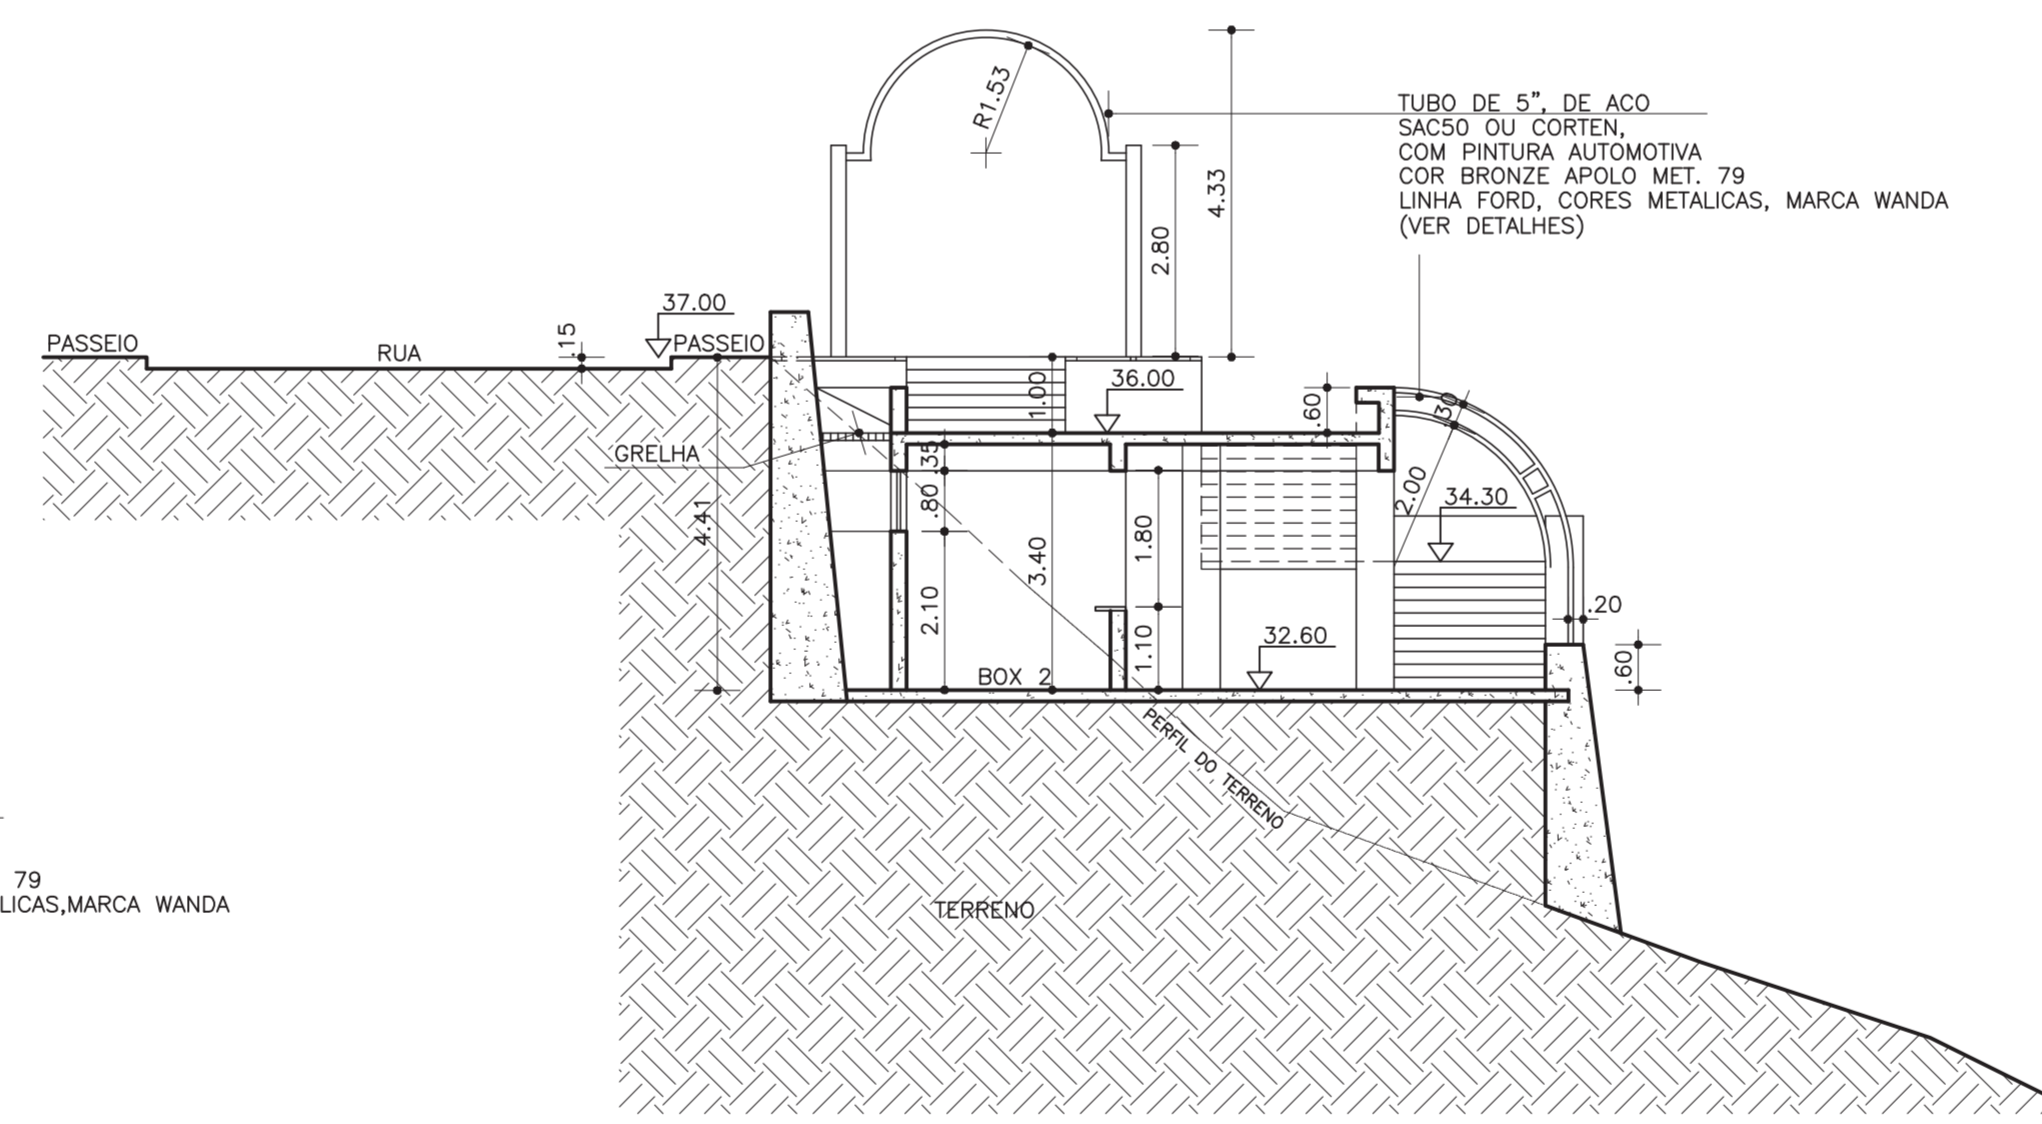

CORTE CC


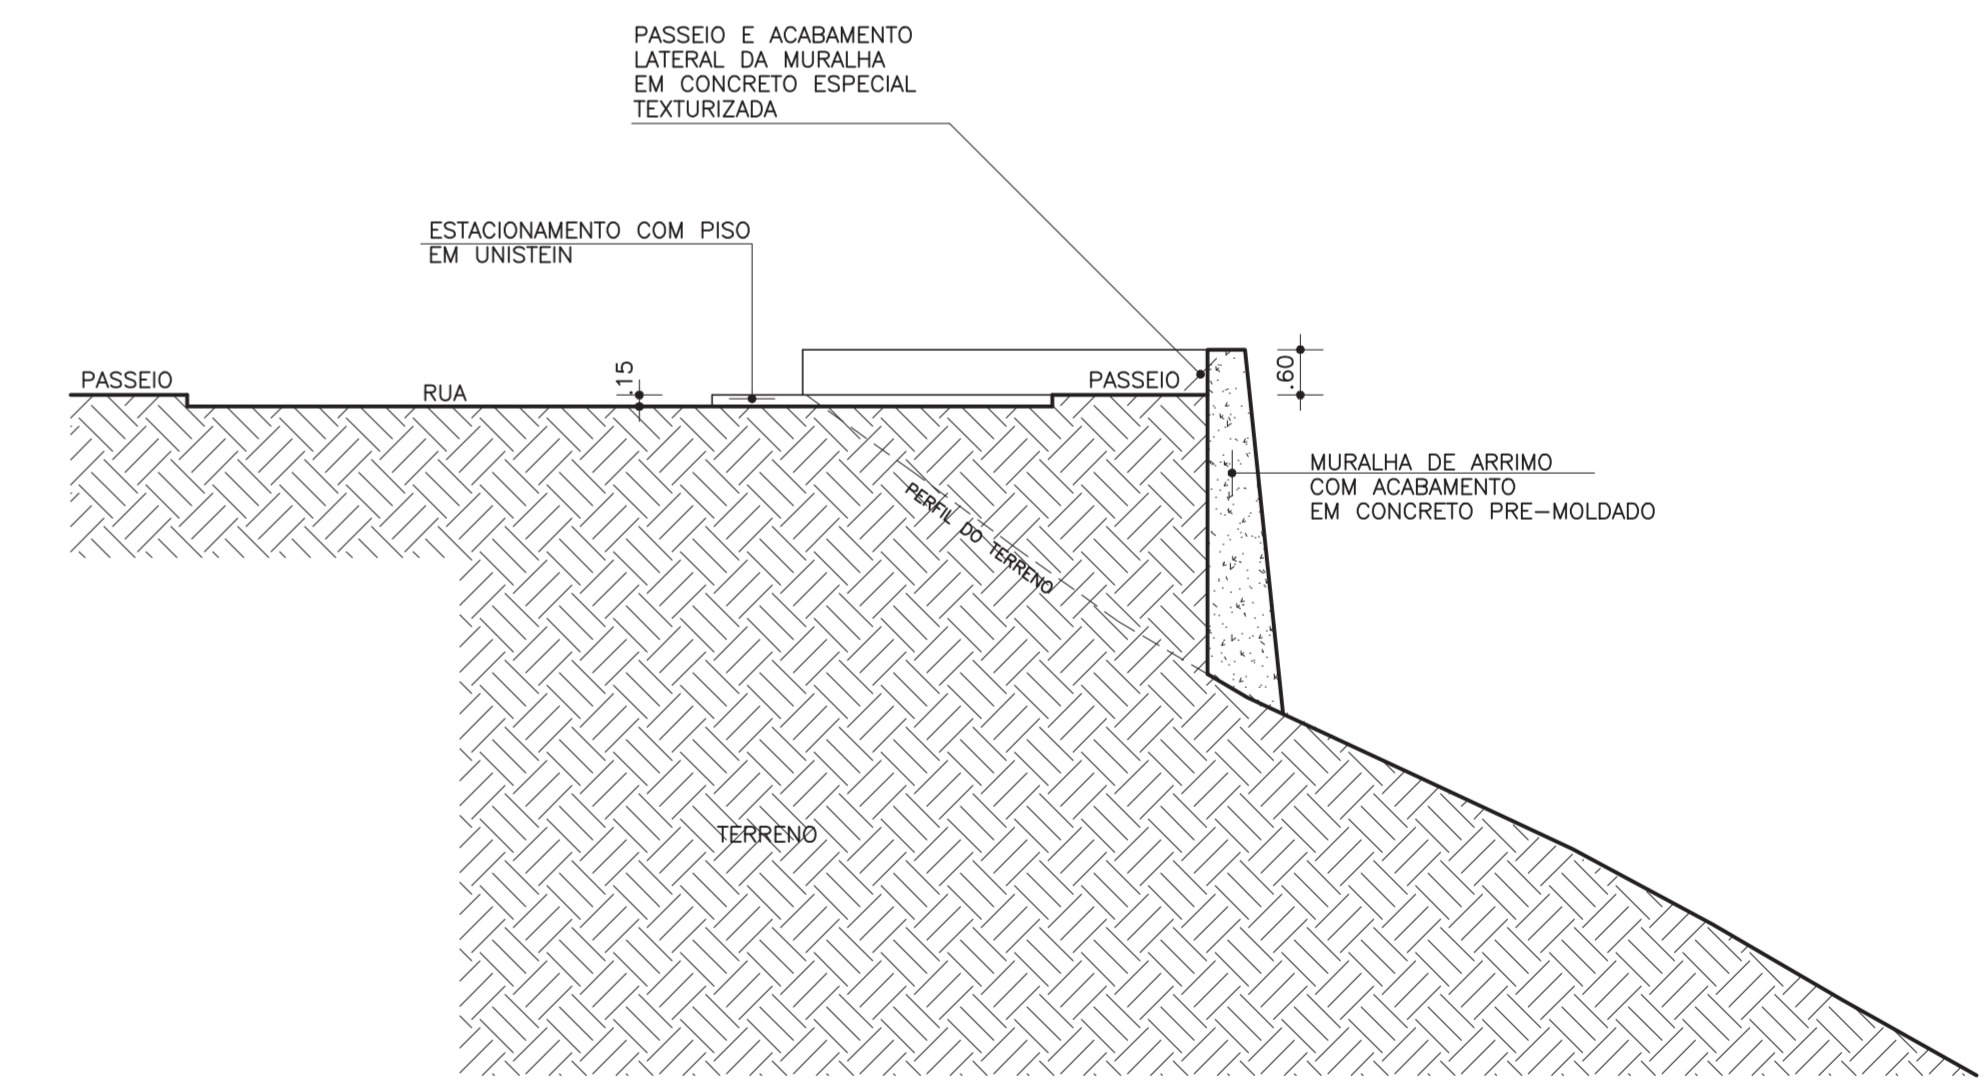


CORTE DD

OBSERVAÇÃO
REVISÃO 01 (04/10/99)
CORRIGE CORTE AA
CORRIGE ARCOS
CORRIGE ESPECIFICACAO MURO DE ARRIMO




PROJETO: MIRANTE DO BONFIM		
LOCALIZACAO: BONFIM - SALVADOR - BAHIA		
ETAPA: PROJETO EXECUTIVO DA PRAÇA	ESCALA: 1/100	DATA: JULHO/97
PLANTA: CORTES AA, BB, CC E DD	PLANTA N. : BOM-CT.DWG 06	
AUTOR DO PROJETO: FRANCISCO DE ASSIS COUTO DOS REIS - CREA 1296-D - DUEL 1596		
CO-AUTOR: MÁRCIA REIS - CREA 18420 - DCOS 2738		
DESENVOLVIMENTO: CAD - COMPUTACAO GRAFICA E ARQUITETURA LTDA Av. Anita Garibaldi Ed. CME-Centro Médico/Empresarial Bl-A sala 207 Salvador-BA Tel:331-0017 Fax:237-0972		

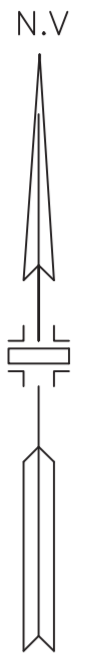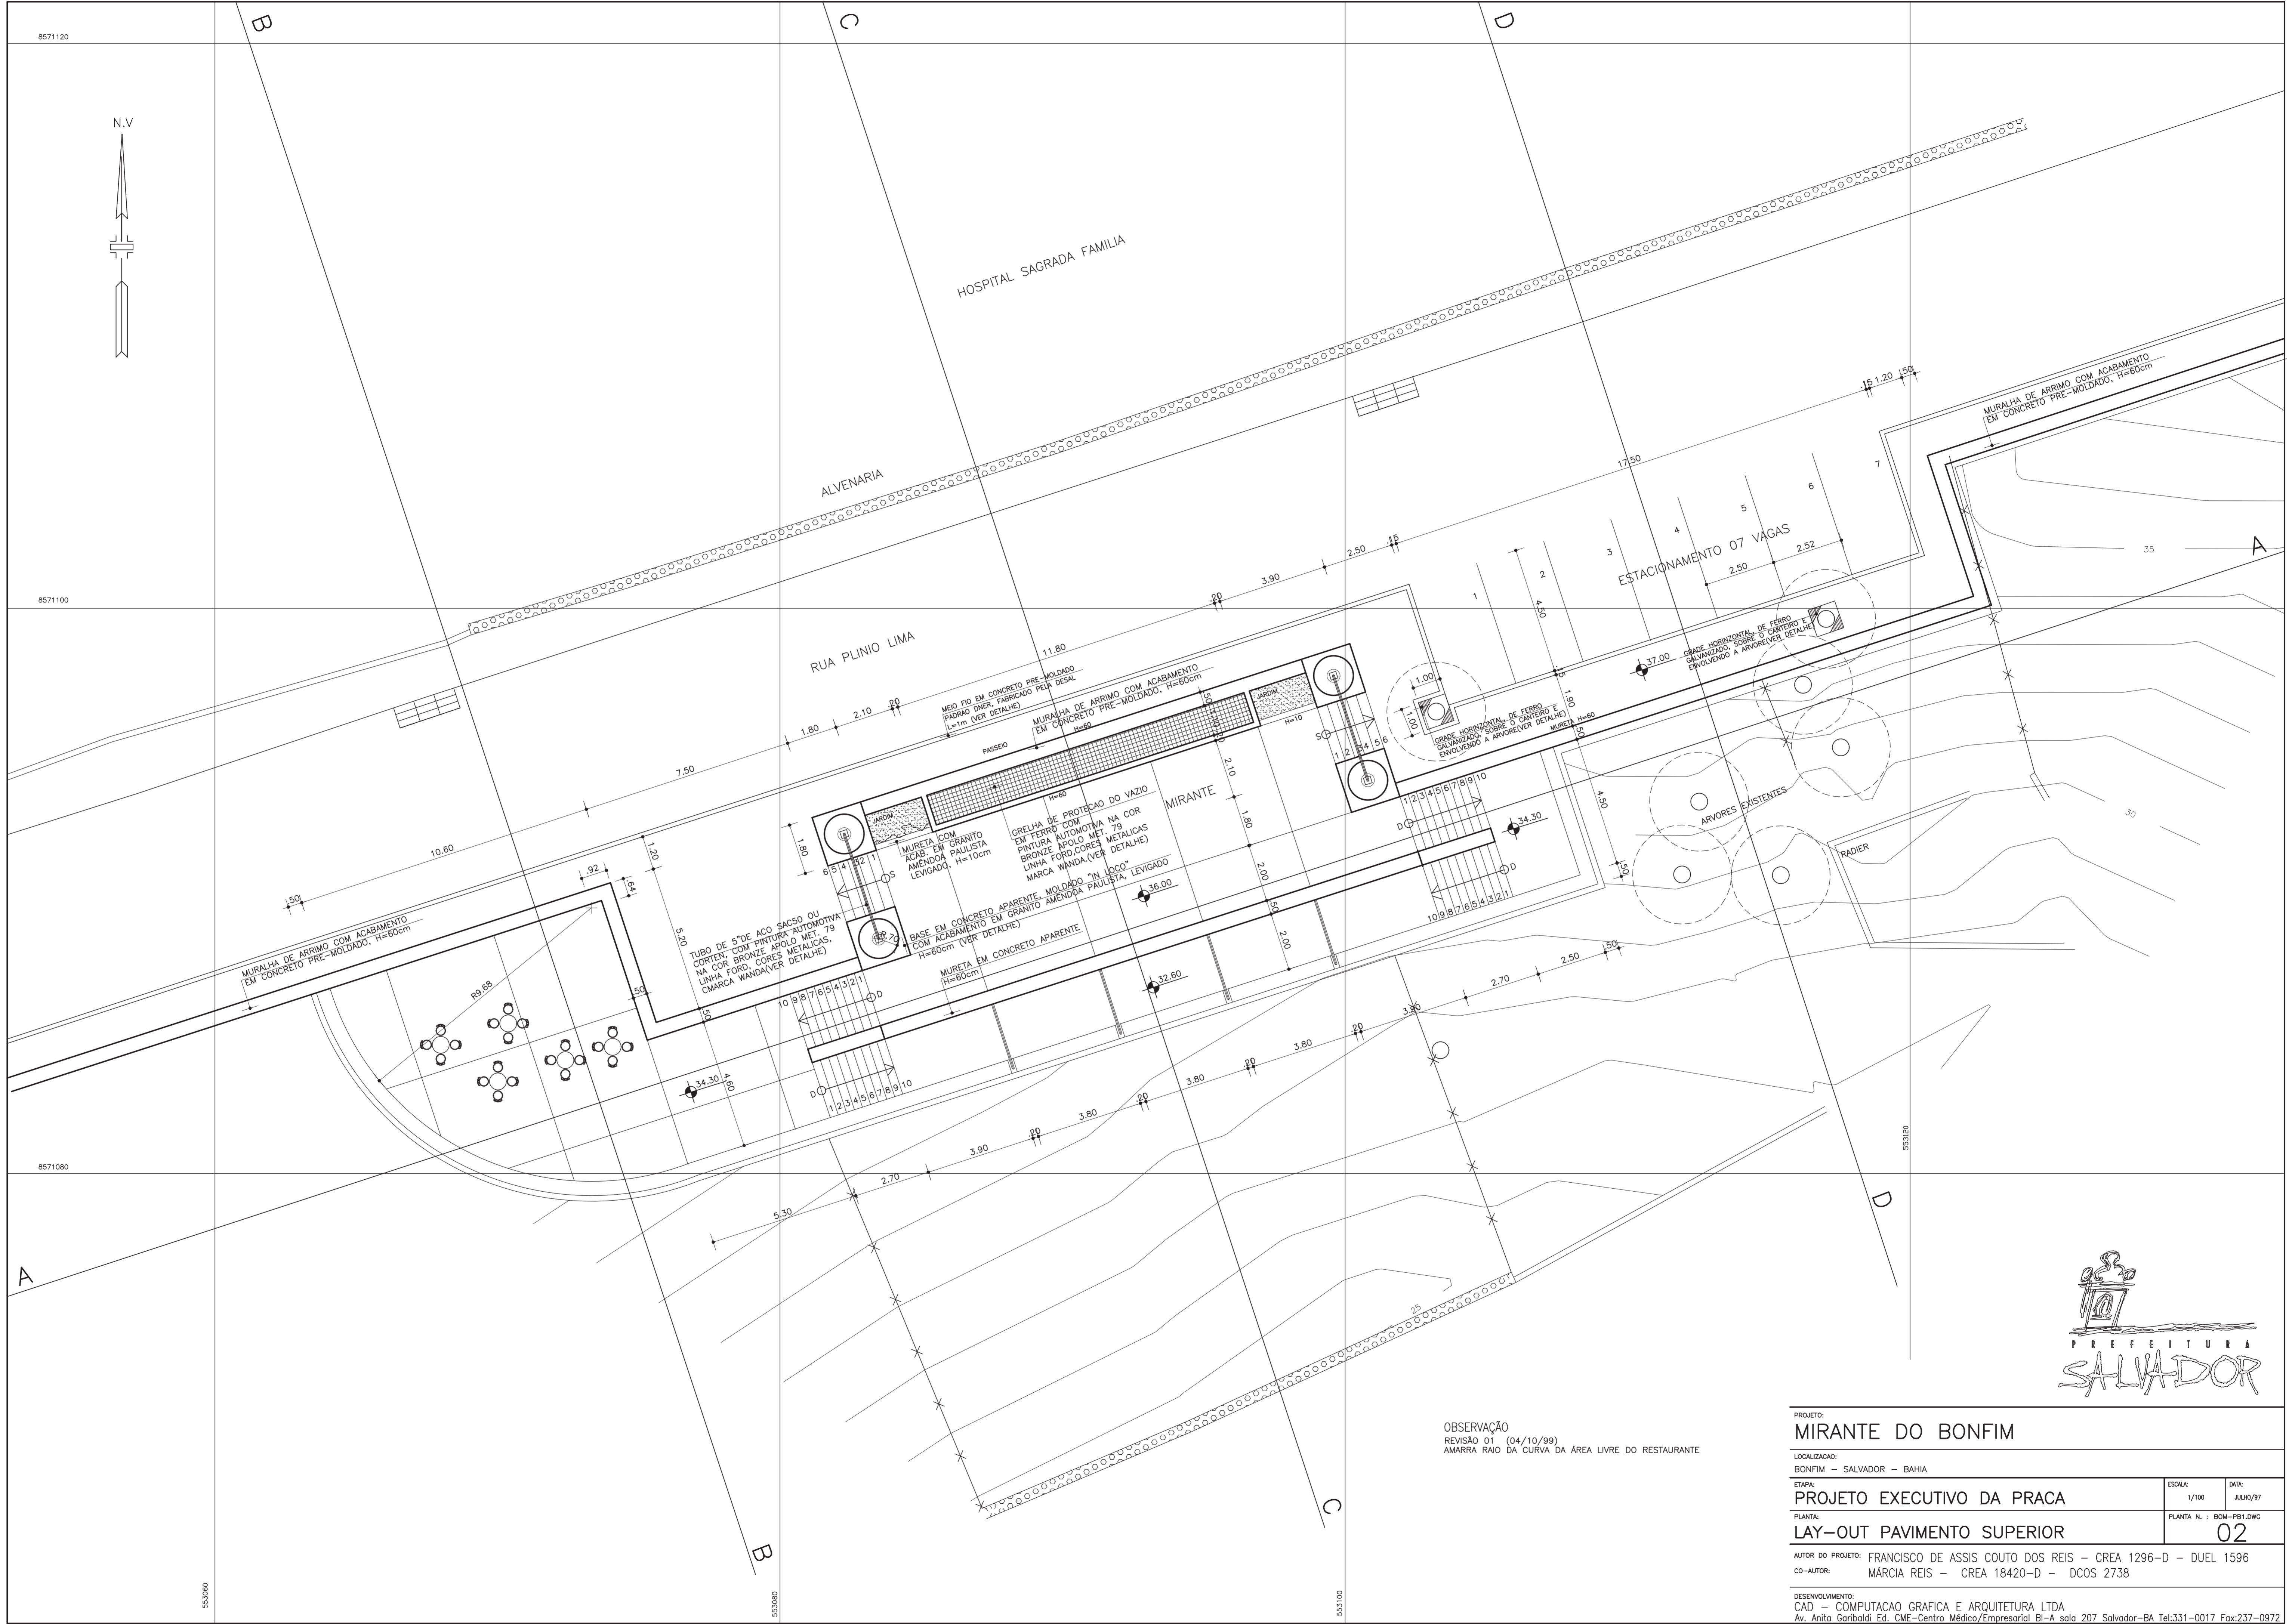

OBSERVAÇÃO
 REVISÃO 01 (04/10/99)
 AMARRA RAIO DA CURVA DA ÁREA LIVRE DO RESTAURANTE





PROJETO: MIRANTE DO BONFIM		
LOCALIZAÇÃO: BONFIM - SALVADOR - BAHIA		
ETAPA: PROJETO EXECUTIVO DA PRACA	ESCALA: 1/100	DATA: JULHO/97
PLANTA: LAY-OUT PAVIMENTO SUPERIOR	PLANTA N.º : BOM-FB1.DWG 02	
AUTOR DO PROJETO: FRANCISCO DE ASSIS COUTO DOS REIS - CREA 1296-D - DUEL 1596		
CO-AUTOR: MÁRCIA REIS - CREA 18420-D - DCOS 2738		
DESENVOLVIMENTO: CAD - COMPUTAÇÃO GRÁFICA E ARQUITETURA LTDA Av. Anita Garibaldi, Ed. CME - Centro Médico/Empresarial, Bl-A, sala 207 Salvador-BA, Tel:331-0017 Fax:237-0972		

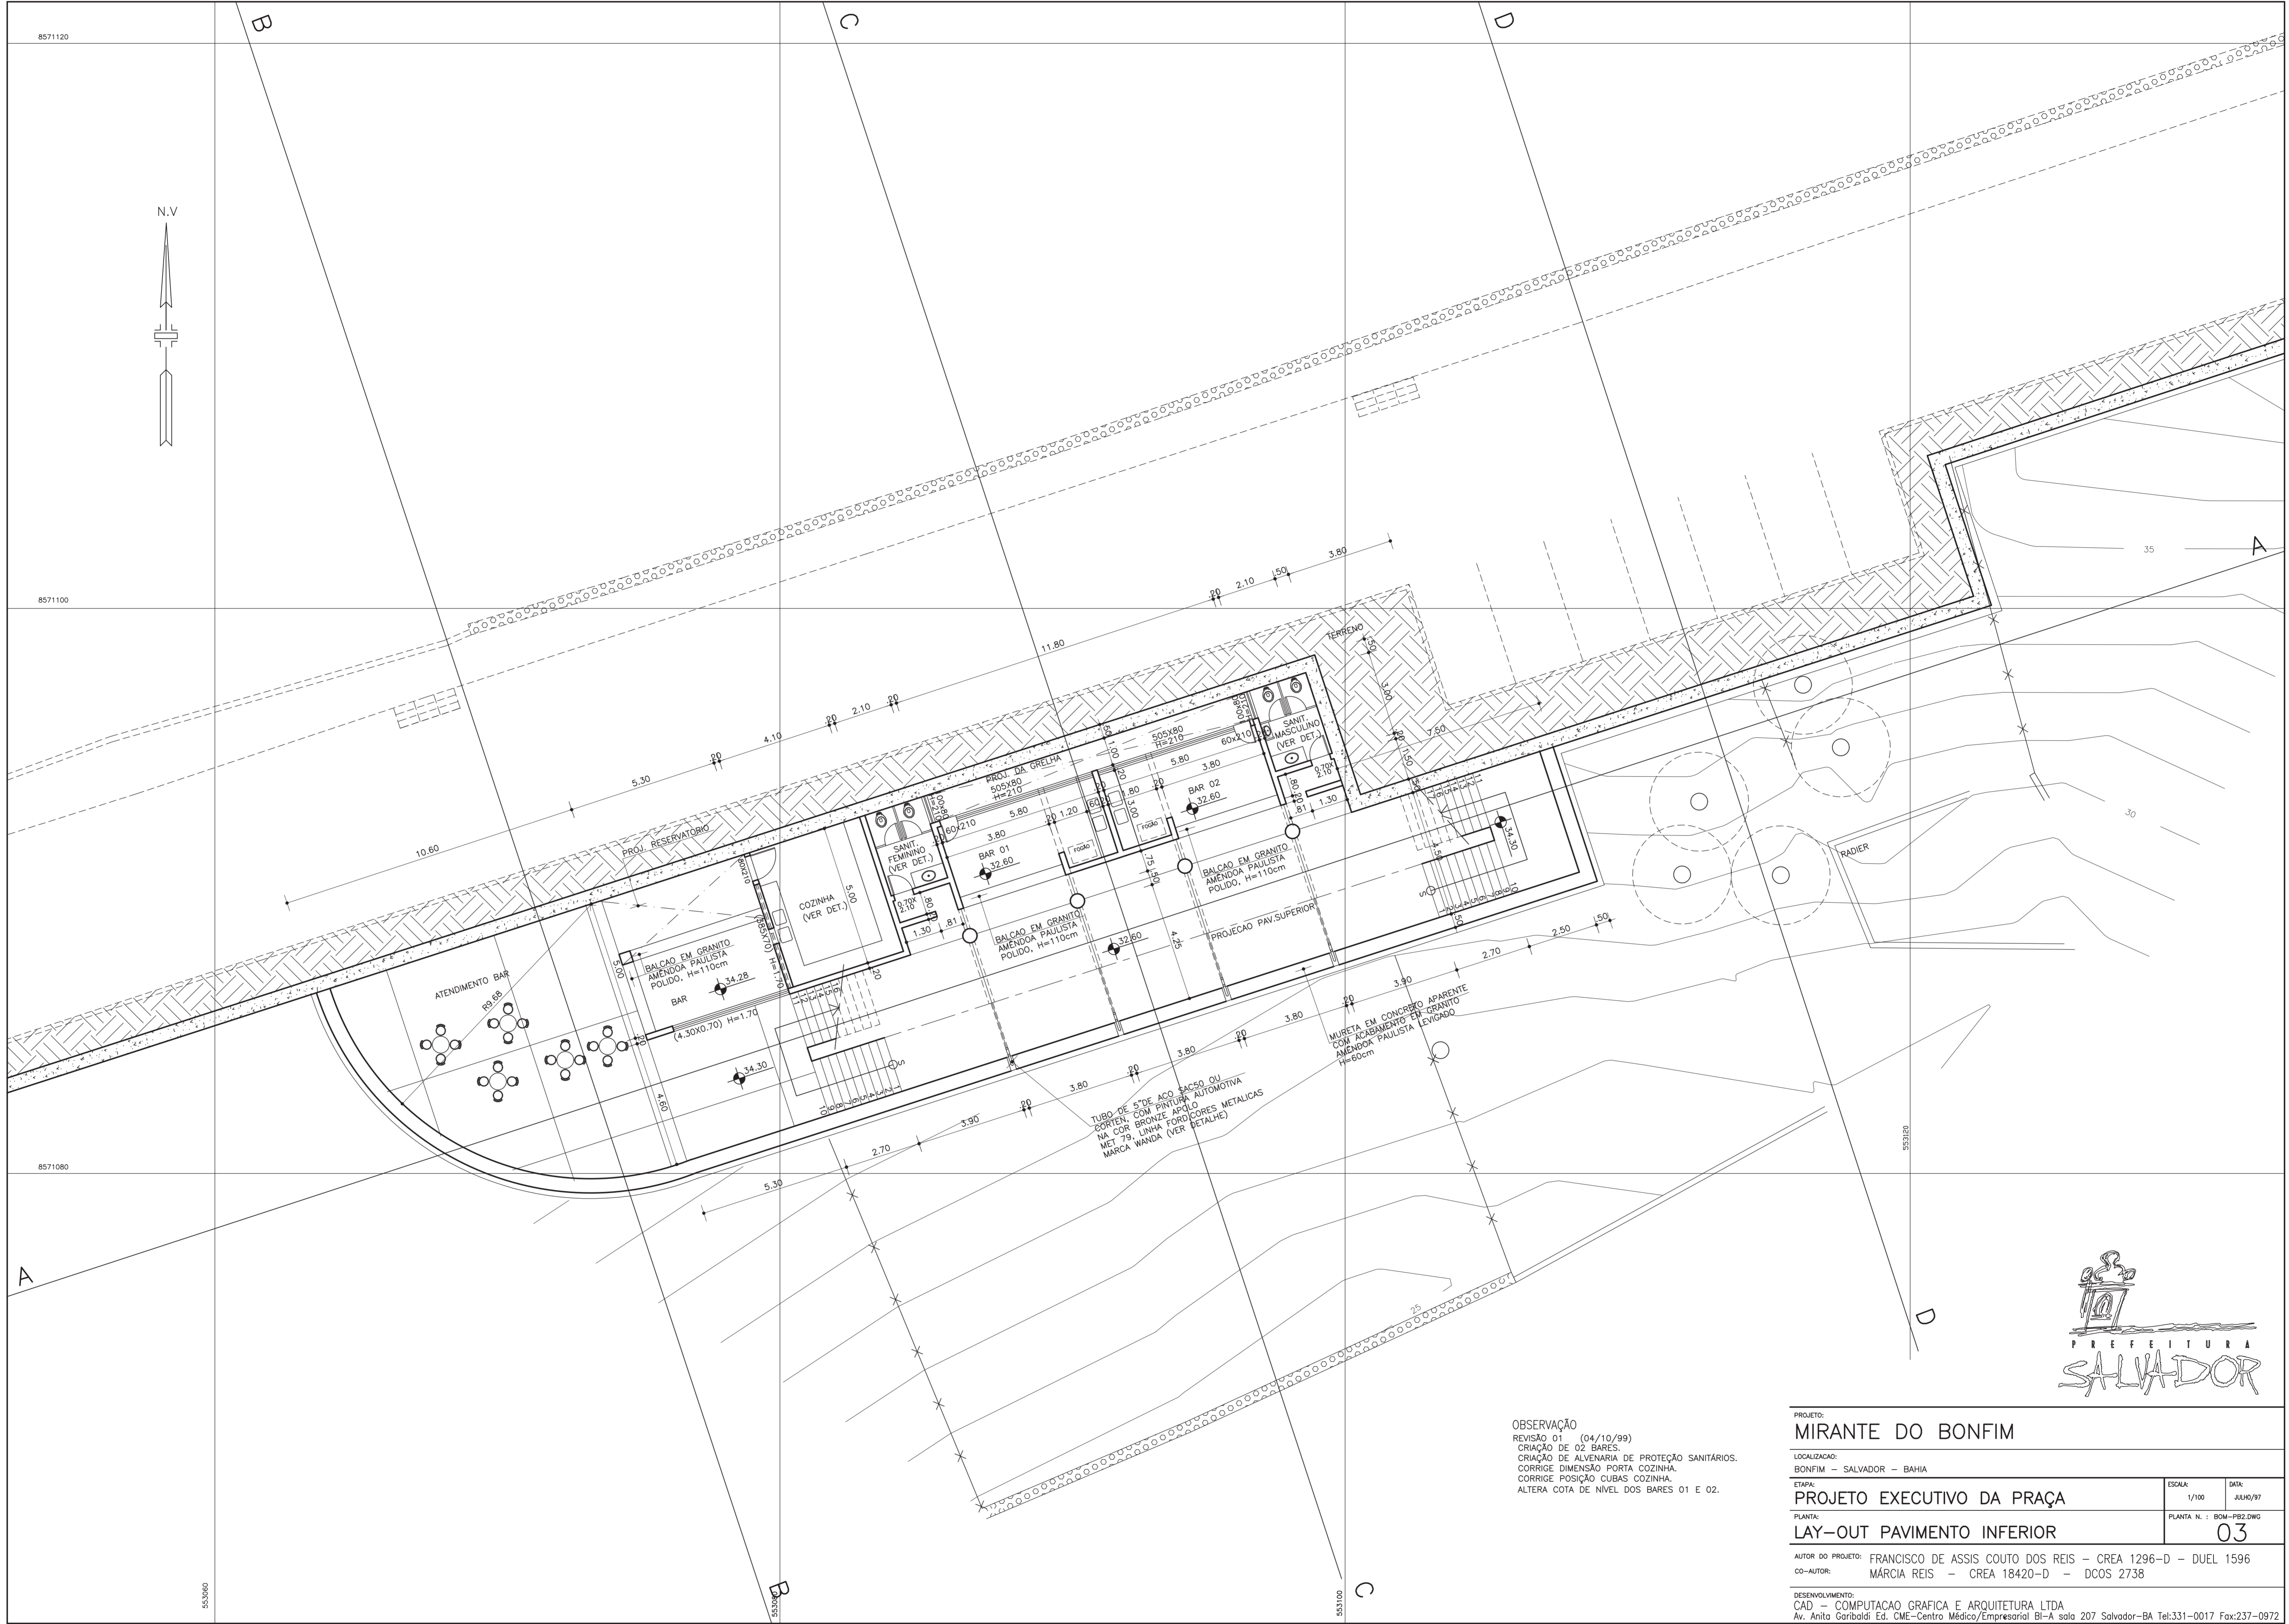

OBSERVAÇÃO
 REVISÃO 01 (04/10/99)
 CRIAÇÃO DE 02 BARES.
 CRIAÇÃO DE ALVENARIA DE PROTEÇÃO SANITÁRIOS.
 CORRIGE DIMENSÃO PORTA COZINHA.
 CORRIGE POSIÇÃO CUBAS COZINHA.
 ALTERA COTA DE NÍVEL DOS BARES 01 E 02.





PROJETO: MIRANTE DO BONFIM		
LOCALIZAÇÃO: BONFIM - SALVADOR - BAHIA		
ETAPA: PROJETO EXECUTIVO DA PRAÇA	ESCALA: 1/100	DATA: JULHO/97
PLANTA: LAY-OUT PAVIMENTO INFERIOR	PLANTA N.º : BOM-PBZ.DWG 03	
AUTOR DO PROJETO: FRANCISCO DE ASSIS COUTO DOS REIS - CREA 1296-D - DUEL 1596		
CO-AUTOR: MÁRCIA REIS - CREA 18420-D - DCOS 2738		
DESENVOLVIMENTO: CAD - COMPUTAÇÃO GRÁFICA E ARQUITETURA LTDA Av. Anita Garibaldi, Ed. CME-Centro Médico/Empresarial B1-A sala 207 Salvador-BA Tel:331-0017 Fax:237-0972		

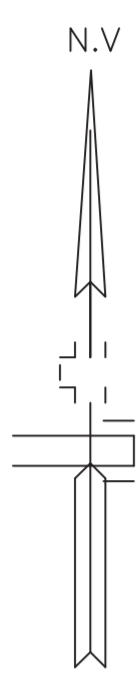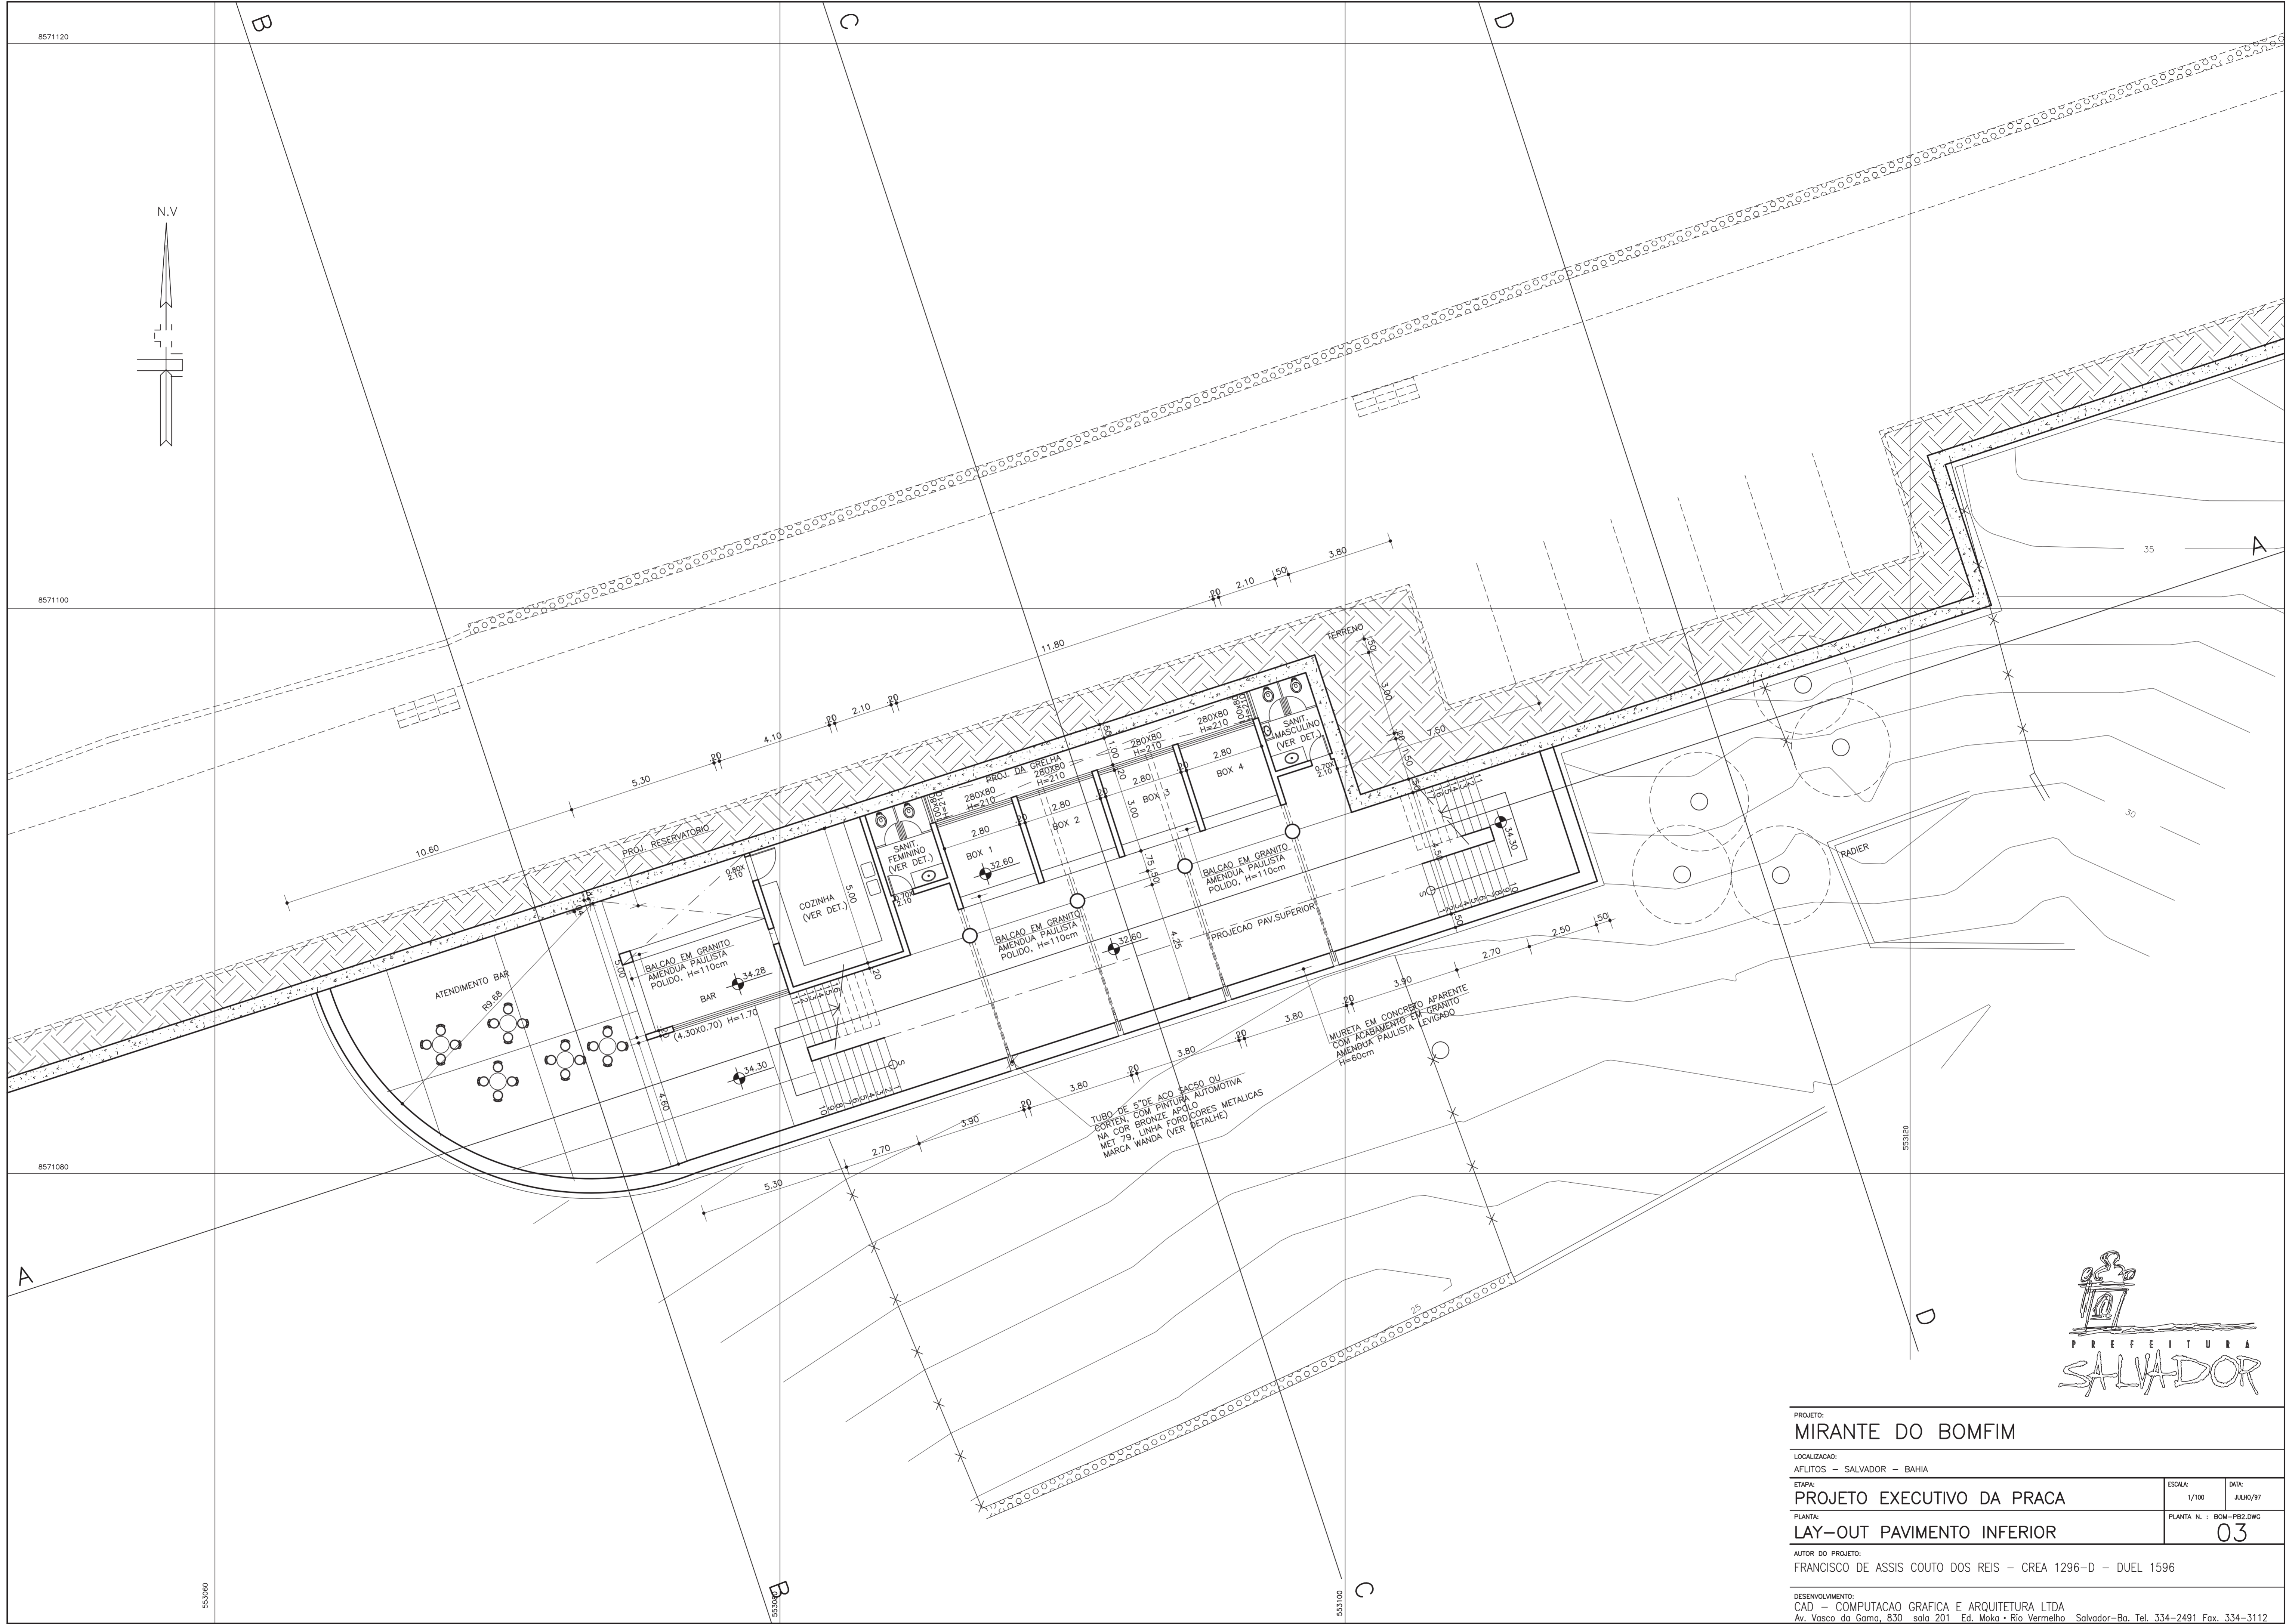

PROJETO: MIRANTE DO BOMFIM		
LOCALIZACAO: AFILITOS - SALVADOR - BAHIA		
ETAPA: PROJETO EXECUTIVO DA PRACA	ESCALA: 1/100	DATA: JULHO/97
PLANTA: LAY-OUT PAVIMENTO INFERIOR	PLANTA N.: BOM-PBZ.DWG	
AUTOR DO PROJETO: FRANCISCO DE ASSIS COUTO DOS REIS - CREA 1296-D - DUEL 1596		
DESENVOLVIMENTO: CAD - COMPUTACAO GRAFICA E ARQUITETURA LTDA Av. Vasco da Gama, 830 sala 201 Ed. Moka - Rio Vermelho Salvador-Ba. Tel. 334-2491 Fax. 334-3112		

03

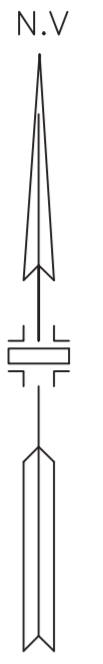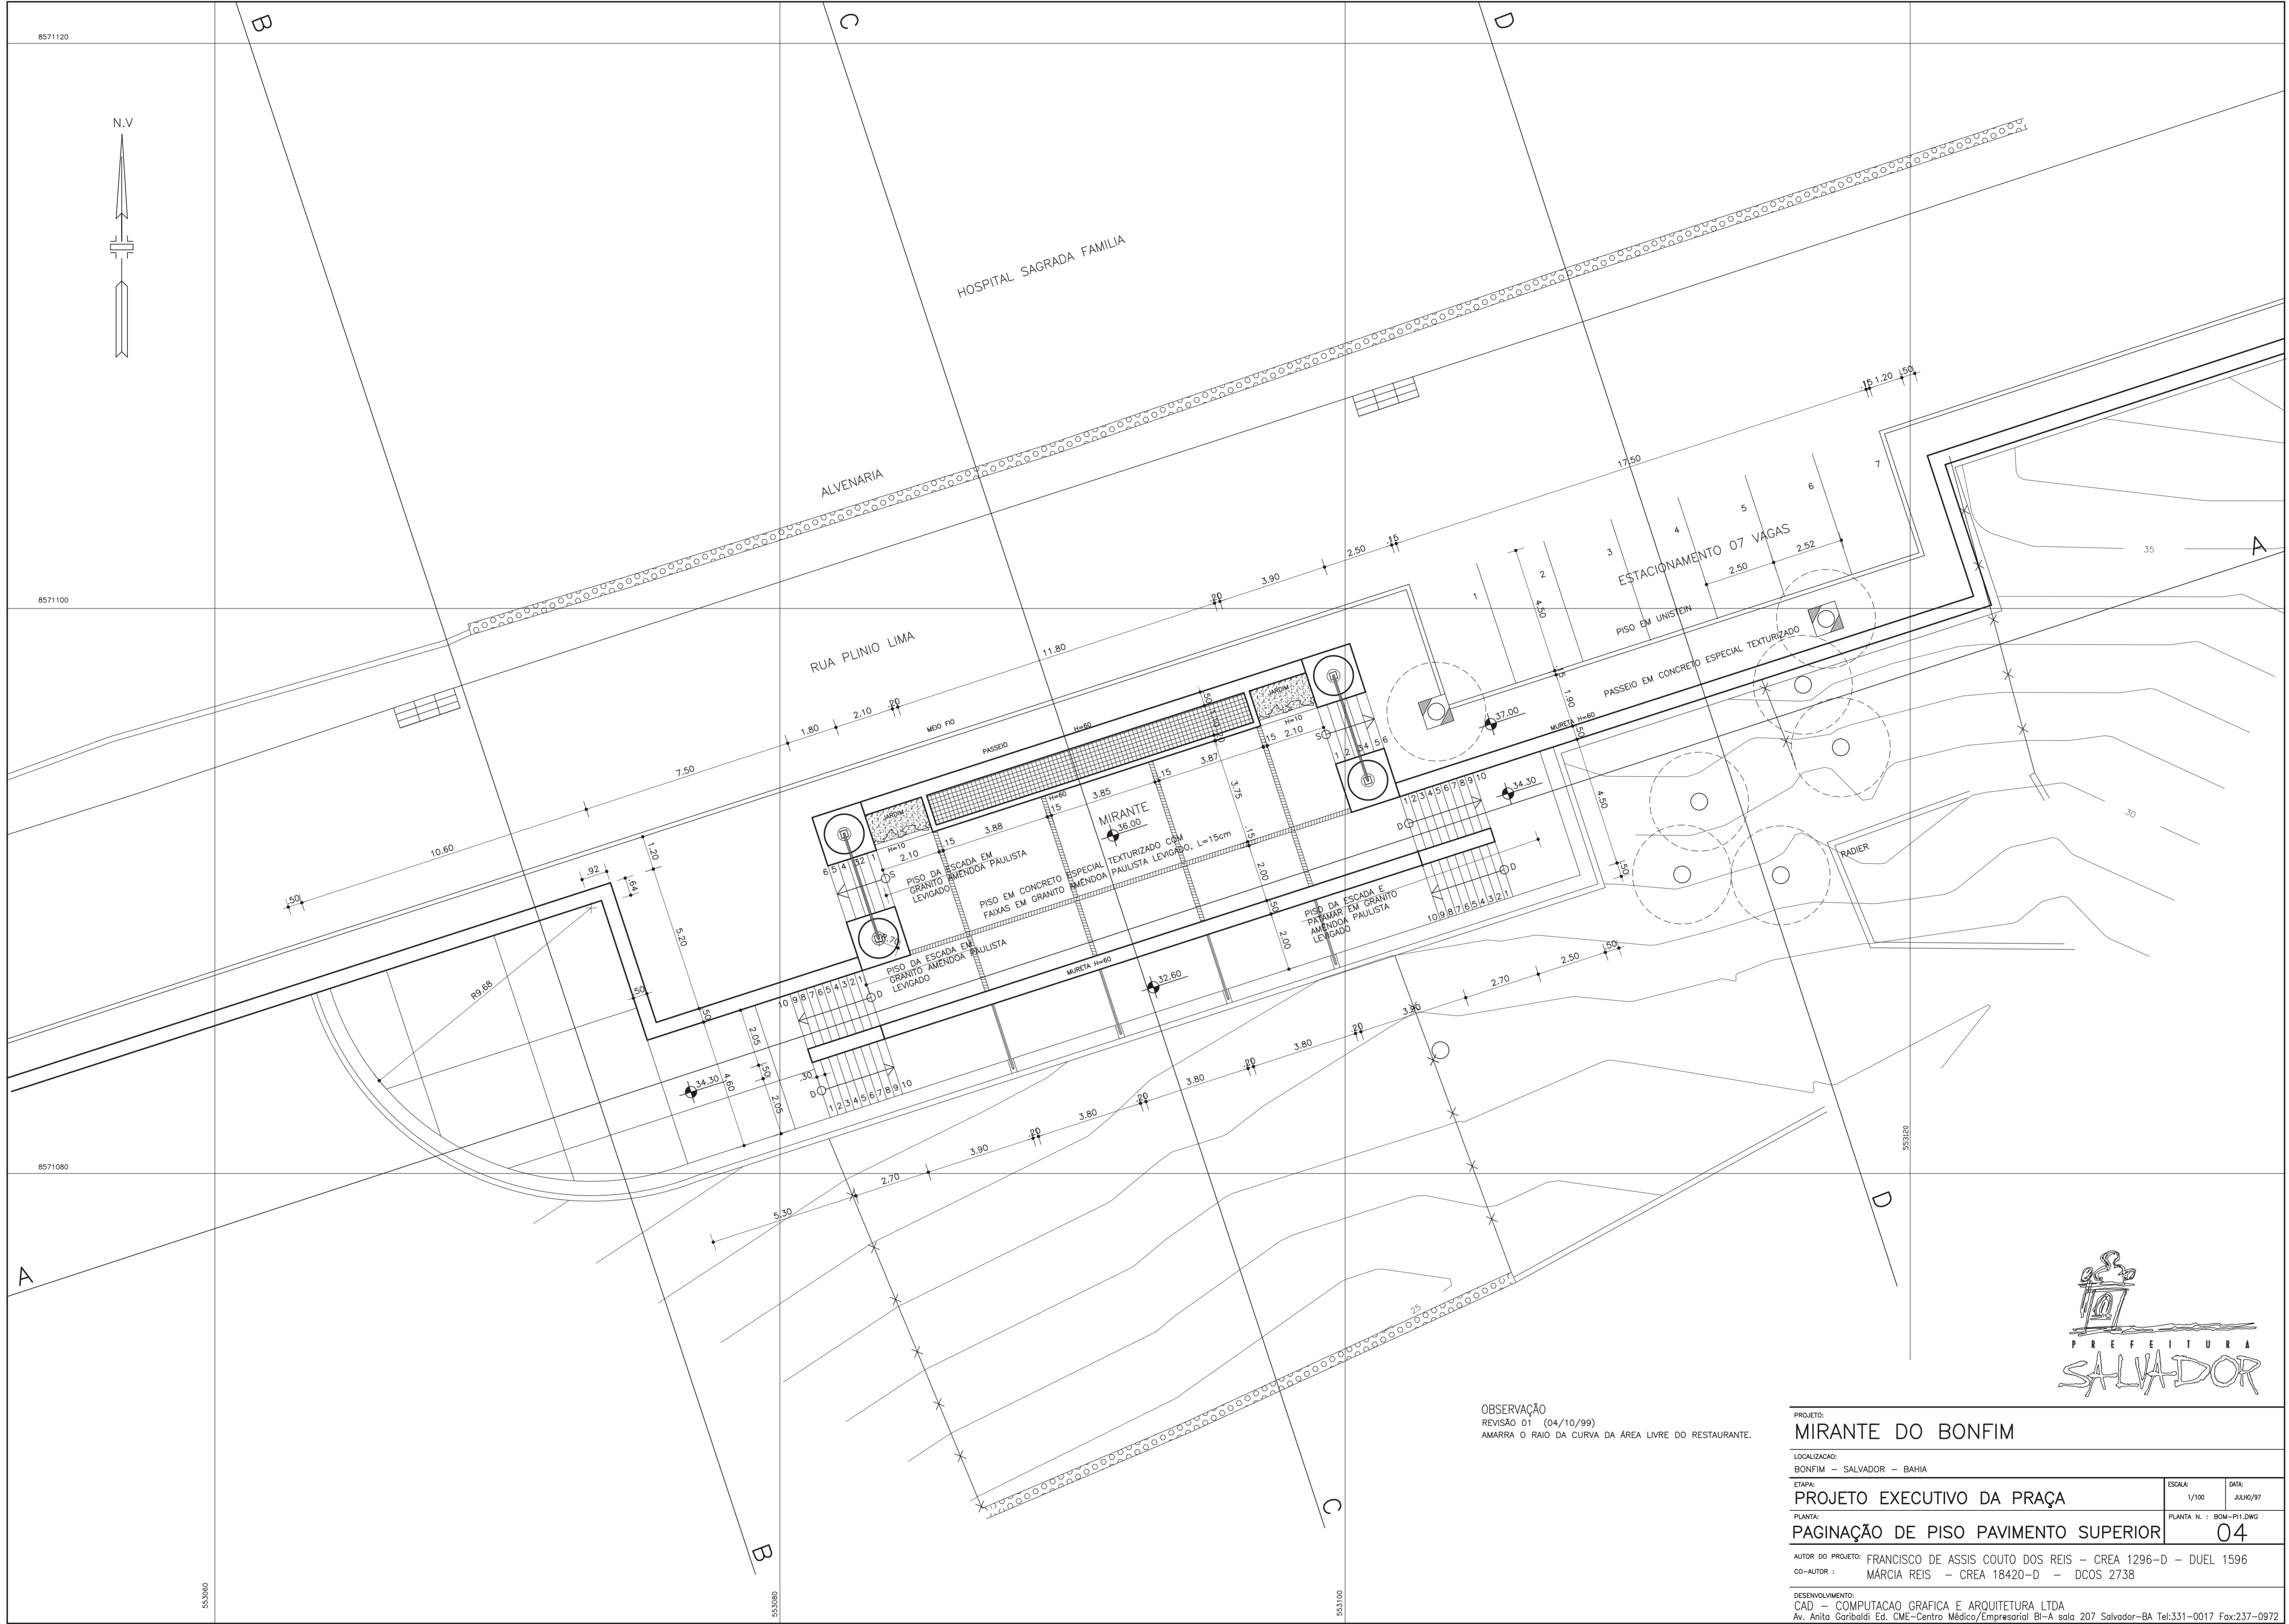

HOSPITAL SAGRADA FAMILIA

ALVENARIA

RUA PLINIO LIMA

ESTACIONAMENTO 07 VAGAS

PISO EM UNISEM

PASSEIO EM CONCRETO ESPECIAL TEXTURIZADO

MIRANTE

ESCALADA EM GRANITO AMENDOIA PAULISTA

PISO EM CONCRETO ESPECIAL TEXTURIZADO COM FAIXAS EM GRANITO AMENDOIA PAULISTA



PISO DA ESCADA E PARANAR EM GRANITO AMENDOIA PAULISTA

OBSERVAÇÃO
 REVISÃO 01 (04/10/99)
 AMARRA O RAIOS DA CURVA DA ÁREA LIVRE DO RESTAURANTE.



PROJETO: MIRANTE DO BONFIM		
LOCALIZAÇÃO: BONFIM - SALVADOR - BAHIA		
ETAPA: PROJETO EXECUTIVO DA PRAÇA	ESCALA: 1/100	DATA: JULHO/97
PLANTA: PAGINAÇÃO DE PISO PAVIMENTO SUPERIOR	PLANTA N.: BOM-P11.DWG	
AUTOR DO PROJETO: FRANCISCO DE ASSIS COUTO DOS REIS - CREA 1296-D - DUEL 1596		
CO-AUTOR: MÁRCIA REIS - CREA 18420-D - DCOS 2738		
DESENVOLVIMENTO: CAD - COMPUTAÇÃO GRÁFICA E ARQUITETURA LTDA Av. Anita Garibaldi, Ed. CME-Centro Médico/Empresarial Bl-A sala 207 Salvador-BA Tel:331-0017 Fax:237-0972		

04

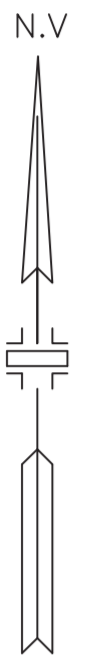
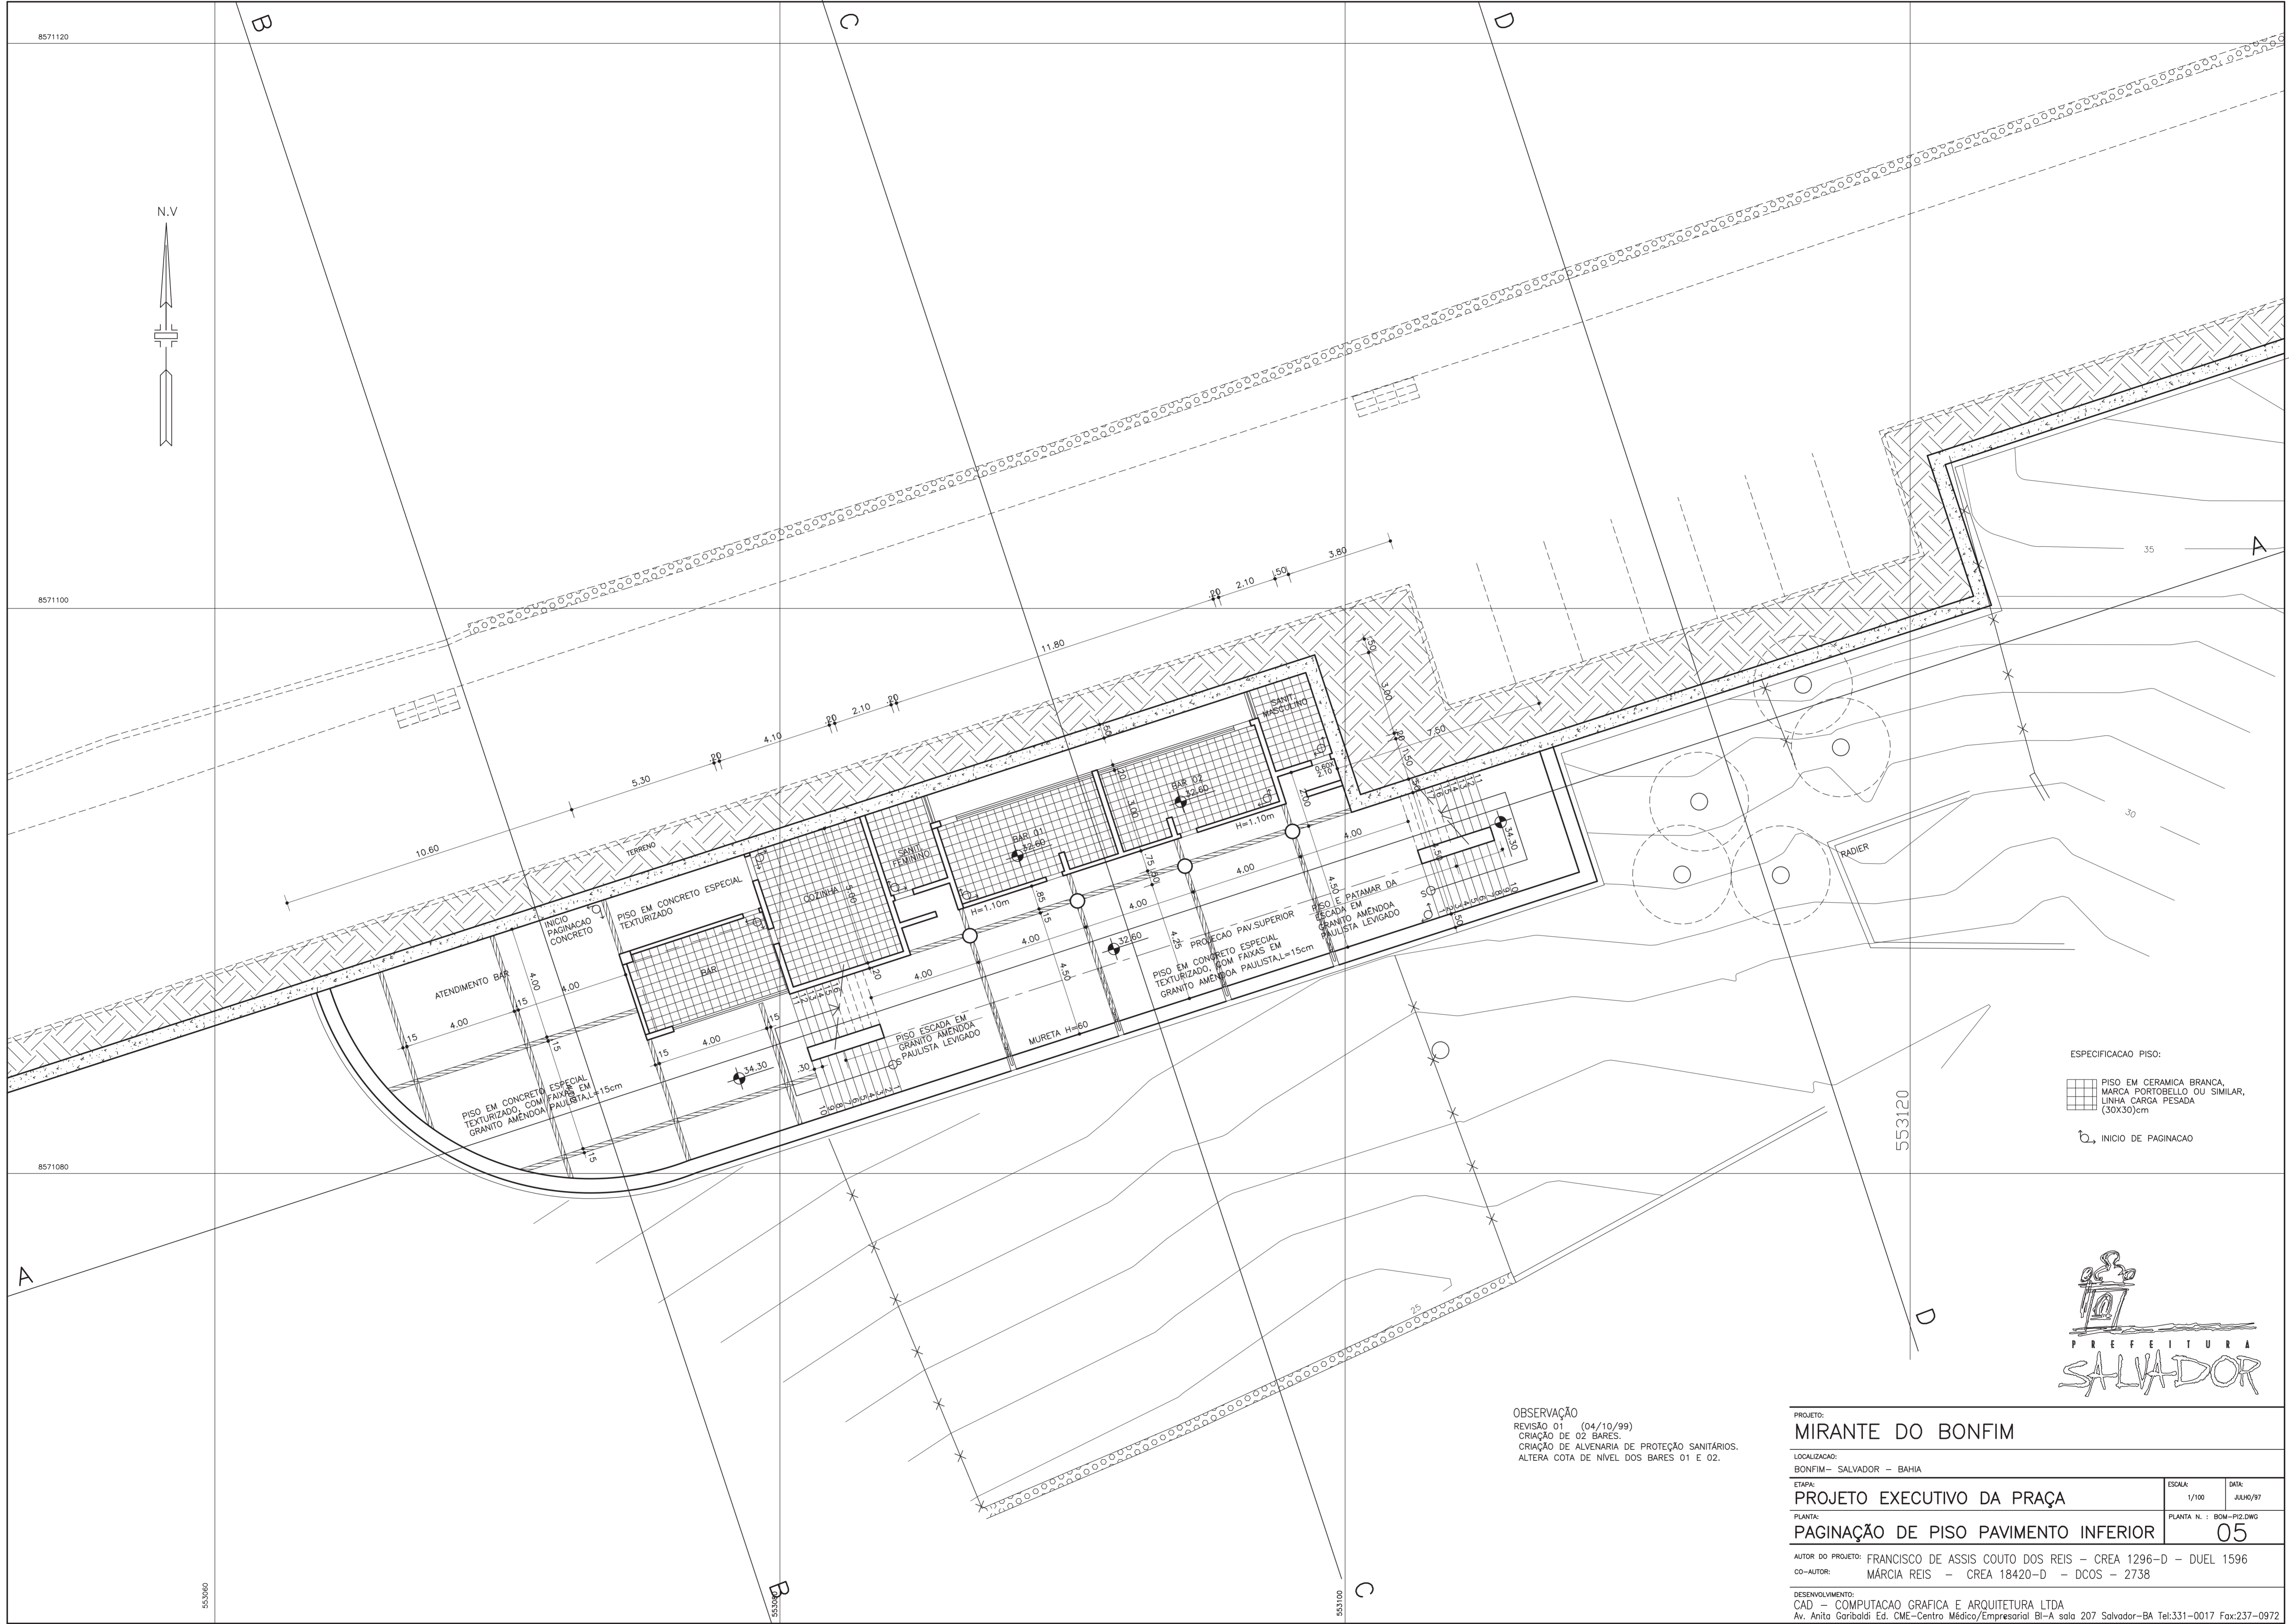


ESPECIFICACAO PISO:
 PISO EM CERAMICA BRANCA, MARCA PORTOBELLO OU SIMILAR, LINHA CARGA PESADA (30X30)cm
 INICIO DE PAGINACAO



OBSERVAÇÃO
 REVISÃO 01 (04/10/99)
 CRIAÇÃO DE 02 BARES.
 CRIAÇÃO DE ALVENARIA DE PROTEÇÃO SANITÁRIOS.
 ALTERA COTA DE NÍVEL DOS BARES 01 E 02.

PROJETO: MIRANTE DO BONFIM		
LOCALIZAÇÃO: BONFIM - SALVADOR - BAHIA		
ETAPA: PROJETO EXECUTIVO DA PRAÇA	ESCALA: 1/100	DATA: JULHO/97
PLANTA: PAGINAÇÃO DE PISO PAVIMENTO INFERIOR	PLANTA N.: BOM-P12.DWG	
AUTOR DO PROJETO: FRANCISCO DE ASSIS COUTO DOS REIS - CREA 1296-D - DUEL 1596		
CO-AUTOR: MÁRCIA REIS - CREA 18420-D - DCOS - 2738		
DESENVOLVIMENTO: CAD - COMPUTAÇÃO GRÁFICA E ARQUITETURA LTDA Av. Anita Garibaldi, Ed. CME-Centro Médico/Empresarial Bl-A, sala 207 Salvador-BA Tel:331-0017 Fax:237-0972		

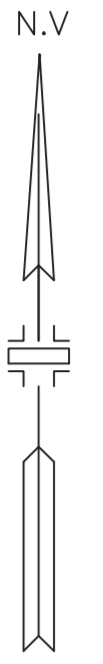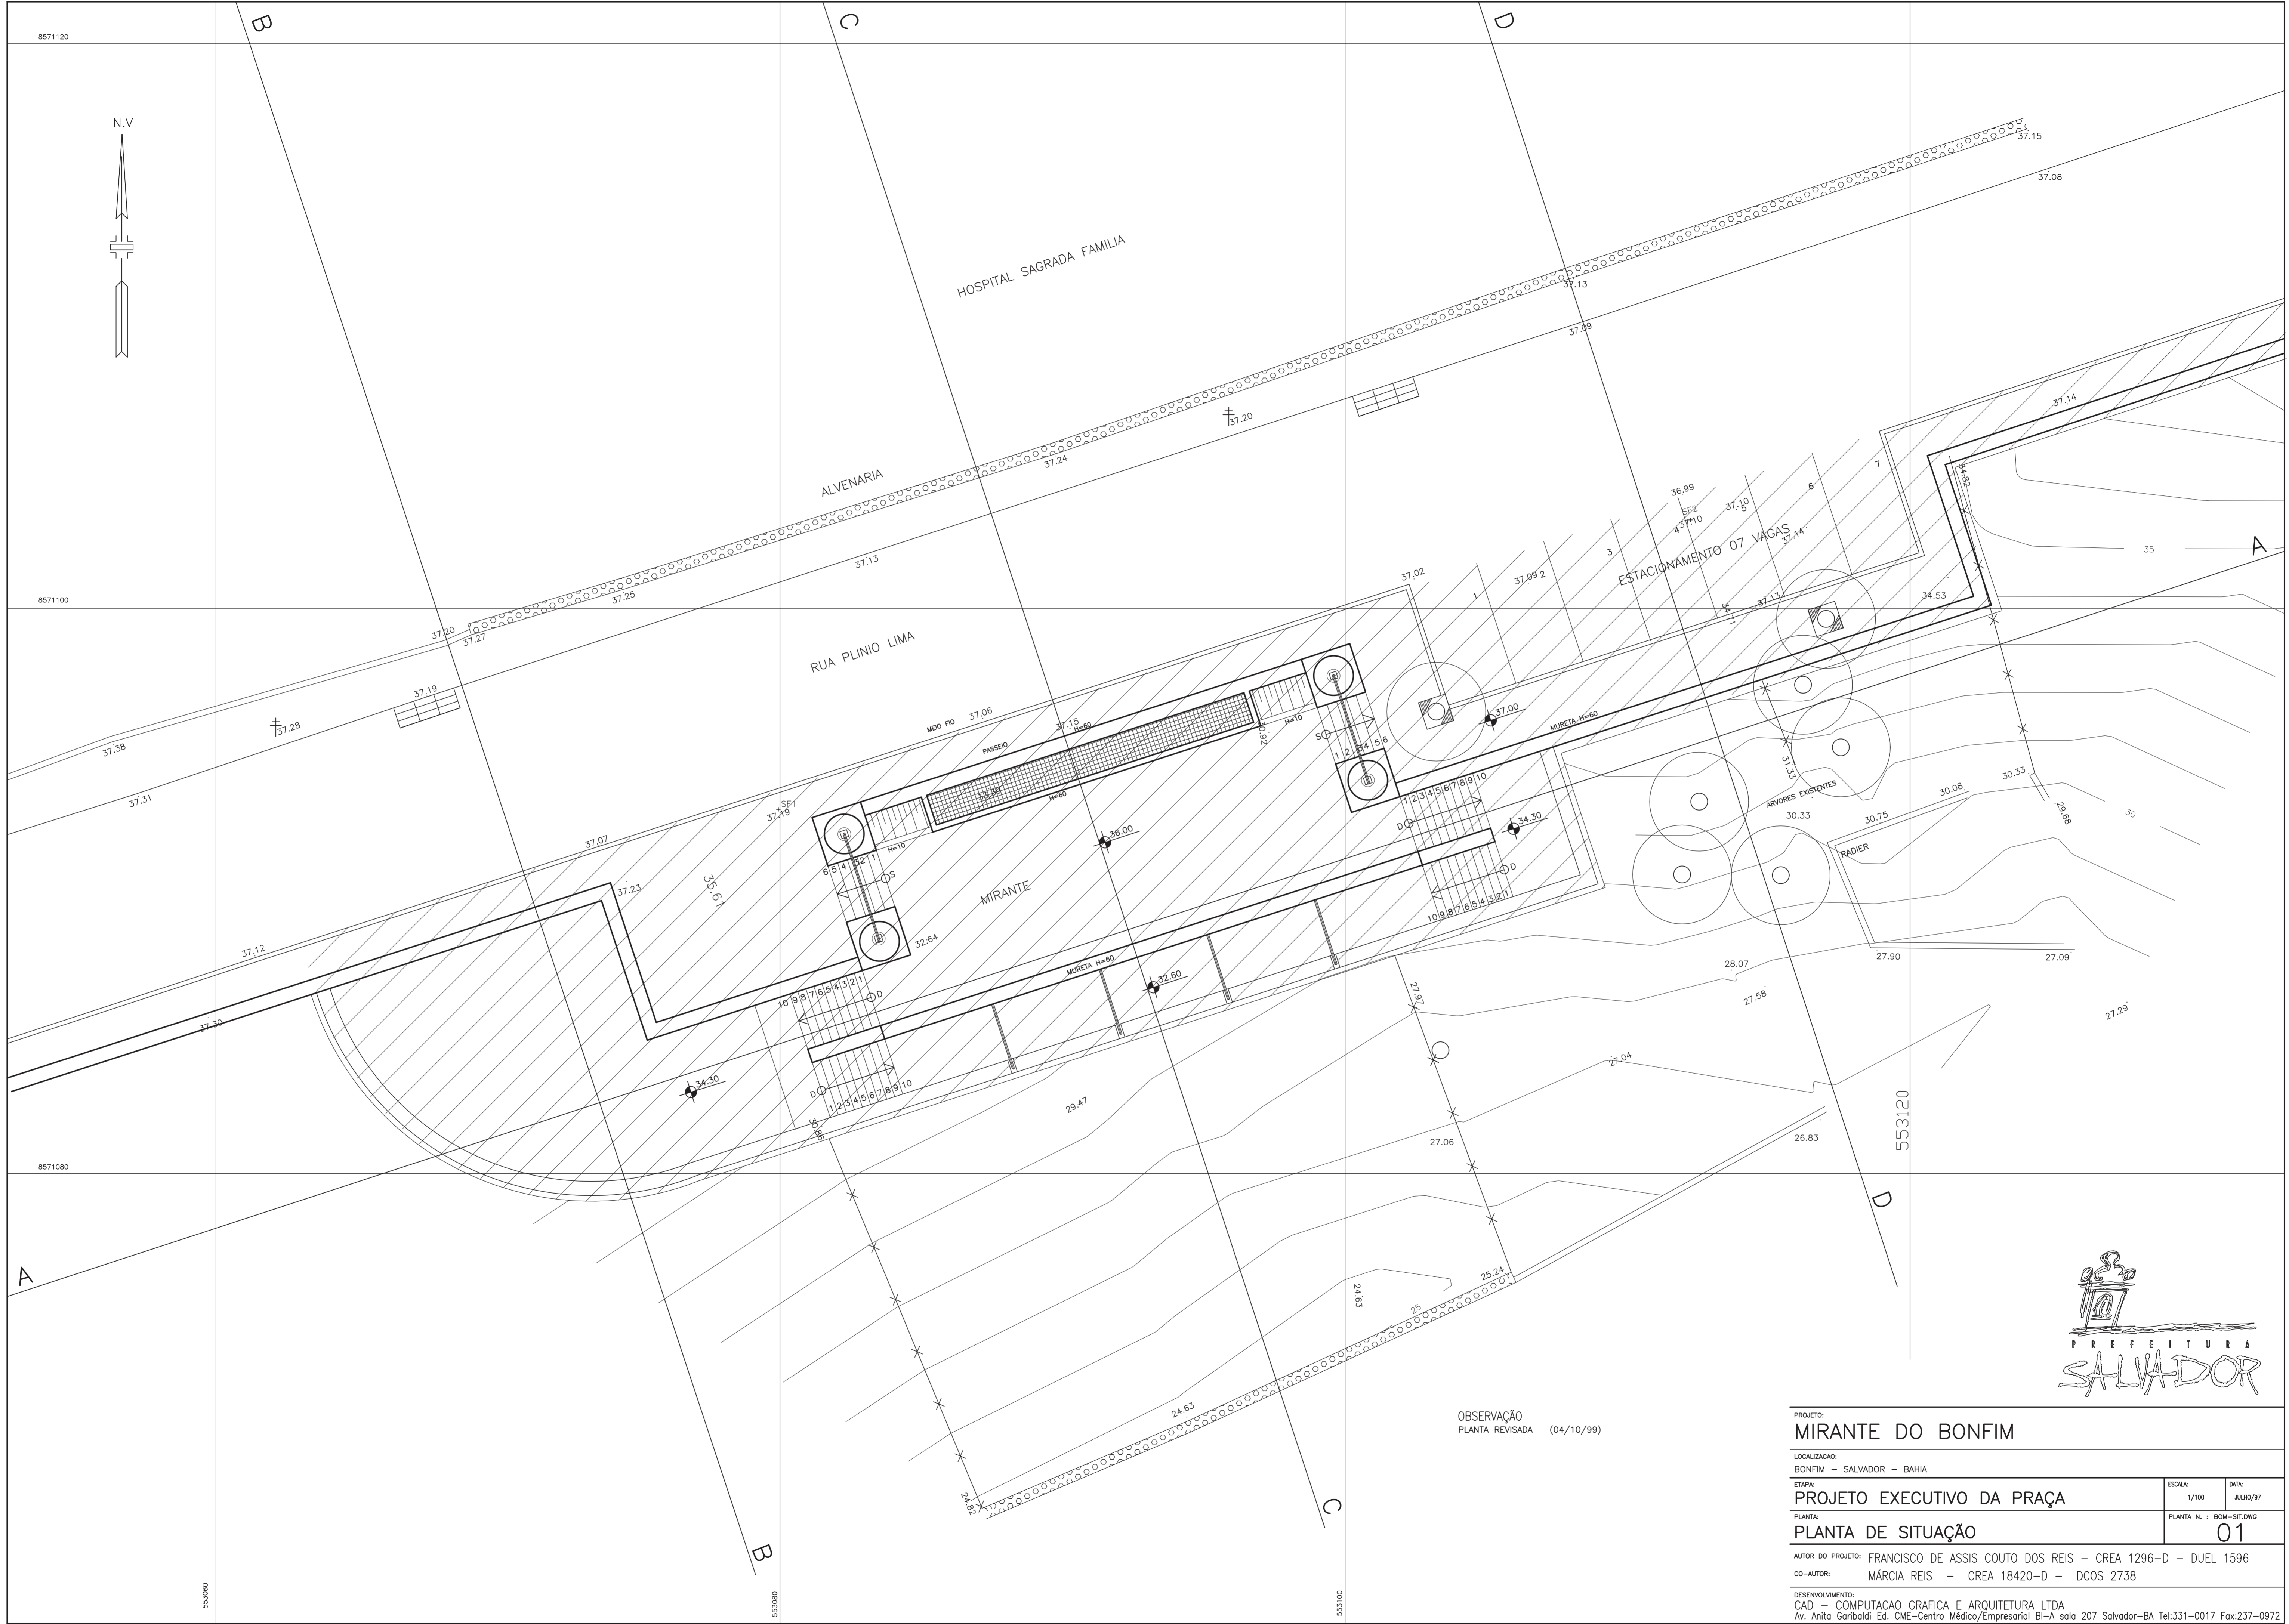

OBSERVAÇÃO
 PLANTA REVISADA (04/10/99)



PROJETO: MIRANTE DO BONFIM		
LOCALIZAÇÃO: BONFIM - SALVADOR - BAHIA		
ETAPA: PROJETO EXECUTIVO DA PRAÇA	ESCALA: 1/100	DATA: JULHO/97
PLANTA: PLANTA DE SITUAÇÃO	PLANTA N.º : BOM-SIT.DWG 01	
AUTOR DO PROJETO: FRANCISCO DE ASSIS COUTO DOS REIS - CREA 1296-D - DUEL 1596		
CO-AUTOR: MÁRCIA REIS - CREA 18420-D - DCOS 2738		
DESENVOLVIMENTO: CAD - COMPUTAÇÃO GRÁFICA E ARQUITETURA LTDA Av. Anita Garibaldi Ed. CME-Centro Médico/Empresarial Bl-A sala 207 Salvador-BA Tel:331-0017 Fax:237-0972		

8571120

CONVENCOES

- TOMADA TELEFONICA PADRAO TELEBRAS EM CAIXA 4x2" A 0,30m DO PISO
- TOMADA TELEFONICA PADRAO TELEBRAS EM CAIXA 4x2" A 1,30m DO PISO.
- TOMADA TELEFONICA DUPLA PADRAO TELEBRAS EM CAIXA 4x2" (CONSESSIONARIA+PABX) A 1,30m DO PISO.
- IDEM POREM NO PISO EM Cx 4x2" EM ALUMINIO CS-TAMPADO OU FUNDIDO C/ TAMPA EM METAL AMARELO
- PONTO PARA TV A CBO A 0,30m DO PISO
- PONTO PARA TERMINAL PUBLICO A 1,30m DO PISO.
- CAIXA DE DISTRIBUICAO OU DE PASSAGEM A 130cm DO SEU EIXO AO PISO.
- IDEM , POREM DISTRIBUIDOR GERAL.
- ELETRODUTO EMBUTIDO NA LAJE E/OU PAREDE PARA TELEFONE.
- ELETRODUTO EMBUTIDO NO TETO PARA TELEFONE.
- ELETRODUTO EMBUTIDO NA LAJE E/OU PAREDE PARA TVCABO.
- TUBULACAO QUE SOBE
- TUBULACAO QUE DESCE
- PARA OS NAO COTADOS.
- ELETRODUTO3/4"

NOTAS

- 1 . A TUBULACAO SEGUIE ATÉ O POSTE A SER INDICADO PELA CONCESSIONARIA ONDE SERÁ CONSTRUÍDA MAIS UMA CAIXA SUBTERRANEA SEMELHANTE A INDICADA NO PROJETO CASO A ENTRADA SEJA AEREA SERÁ EXECUTADA CONFORME DETALHE CONSTANTE NO PROJETO.
- 2 . CAIXAS NAO COTADAS CONSIDERAR COMO SENDO N1.
- 3 . UTILIZAR EM TODOS OS PONTOS TELEFONICOS TOMADAS PADRAO TELEBRAS.
- 4 . NOS TRECHOS NAO INDICADOS POR FIAÇAO DEIXAR ARAME GUIA 14 AWG GALVANIZADO.

HOSPITAL SAGRADA FAMILIA

RUA PLINIO LIMA

8571100

8571080

PADRONIZACAO DAS CAIXAS

CODIGO	ALTURA cm	LARGURA cm	
N1	10	10	05
N2	20	20	12
N3	40	40	12
N4	60	60	12
N5	80	80	12
N6	120	120	12
N7	150	150	15
N8	200	250	20

Cx. SUBT.	COMP. cm	LARGURA cm	ALTURA cm
R1	60	35	50
R2	107	52	50
R3	120	120	130
C1	215	130	180



PROJETO: **MIRANTE BOMFIM**

LOCALIZACAO: **BOMFIM - SALVADOR - BAHIA**

ETAPA: **PROJETO TELEFONICO**

PLANTA: **PAVIMENTO INFERIOR**

AUTOR DO PROJETO: **FRANCISCO DE ASSIS COUTO DOS REIS - CREA 1296-D - DUEL 1596**

DESENVOLVIMENTO: **Eng. T. HALES DE AZEVEDO FILHO**
 PRO D EN GE - Projetos de Engenharia de Instalacoes Ltda.
 Rua Conde Filipe, 66, Gracoa, Tel - 332-0011, Salvador.

ESCALA: 1/100

DATA: OUT/97

PLANTA N.: T861.PNF.DWG

T861.1-01