

LEGA DE PLANTAS

1. Estaca preliminar
2. Estaca final
3. Estaca de controle
4. Estaca de controle
Obs.: O autor não se responsabiliza por danos materiais ou morais decorrentes do uso indevido das informações aqui contidas.


TC&A

Tabacow Chamas & Associados Ltda.
Jose Tabacow & Oscar Bressane
arquitetos paisagistas

FOLHA Nº
P0


Avenida Juracy Magalhães Junior
PREFEITURA MUNICIPAL DE SALVADOR - BA
Implantacao e Distribuicao da Vegetacao

ESCALA	DATA	DESENHO	ETAPA	ARQUIVO
1:2000	Julho 1997	JWT	Proj. Exec.	gerol.dwg

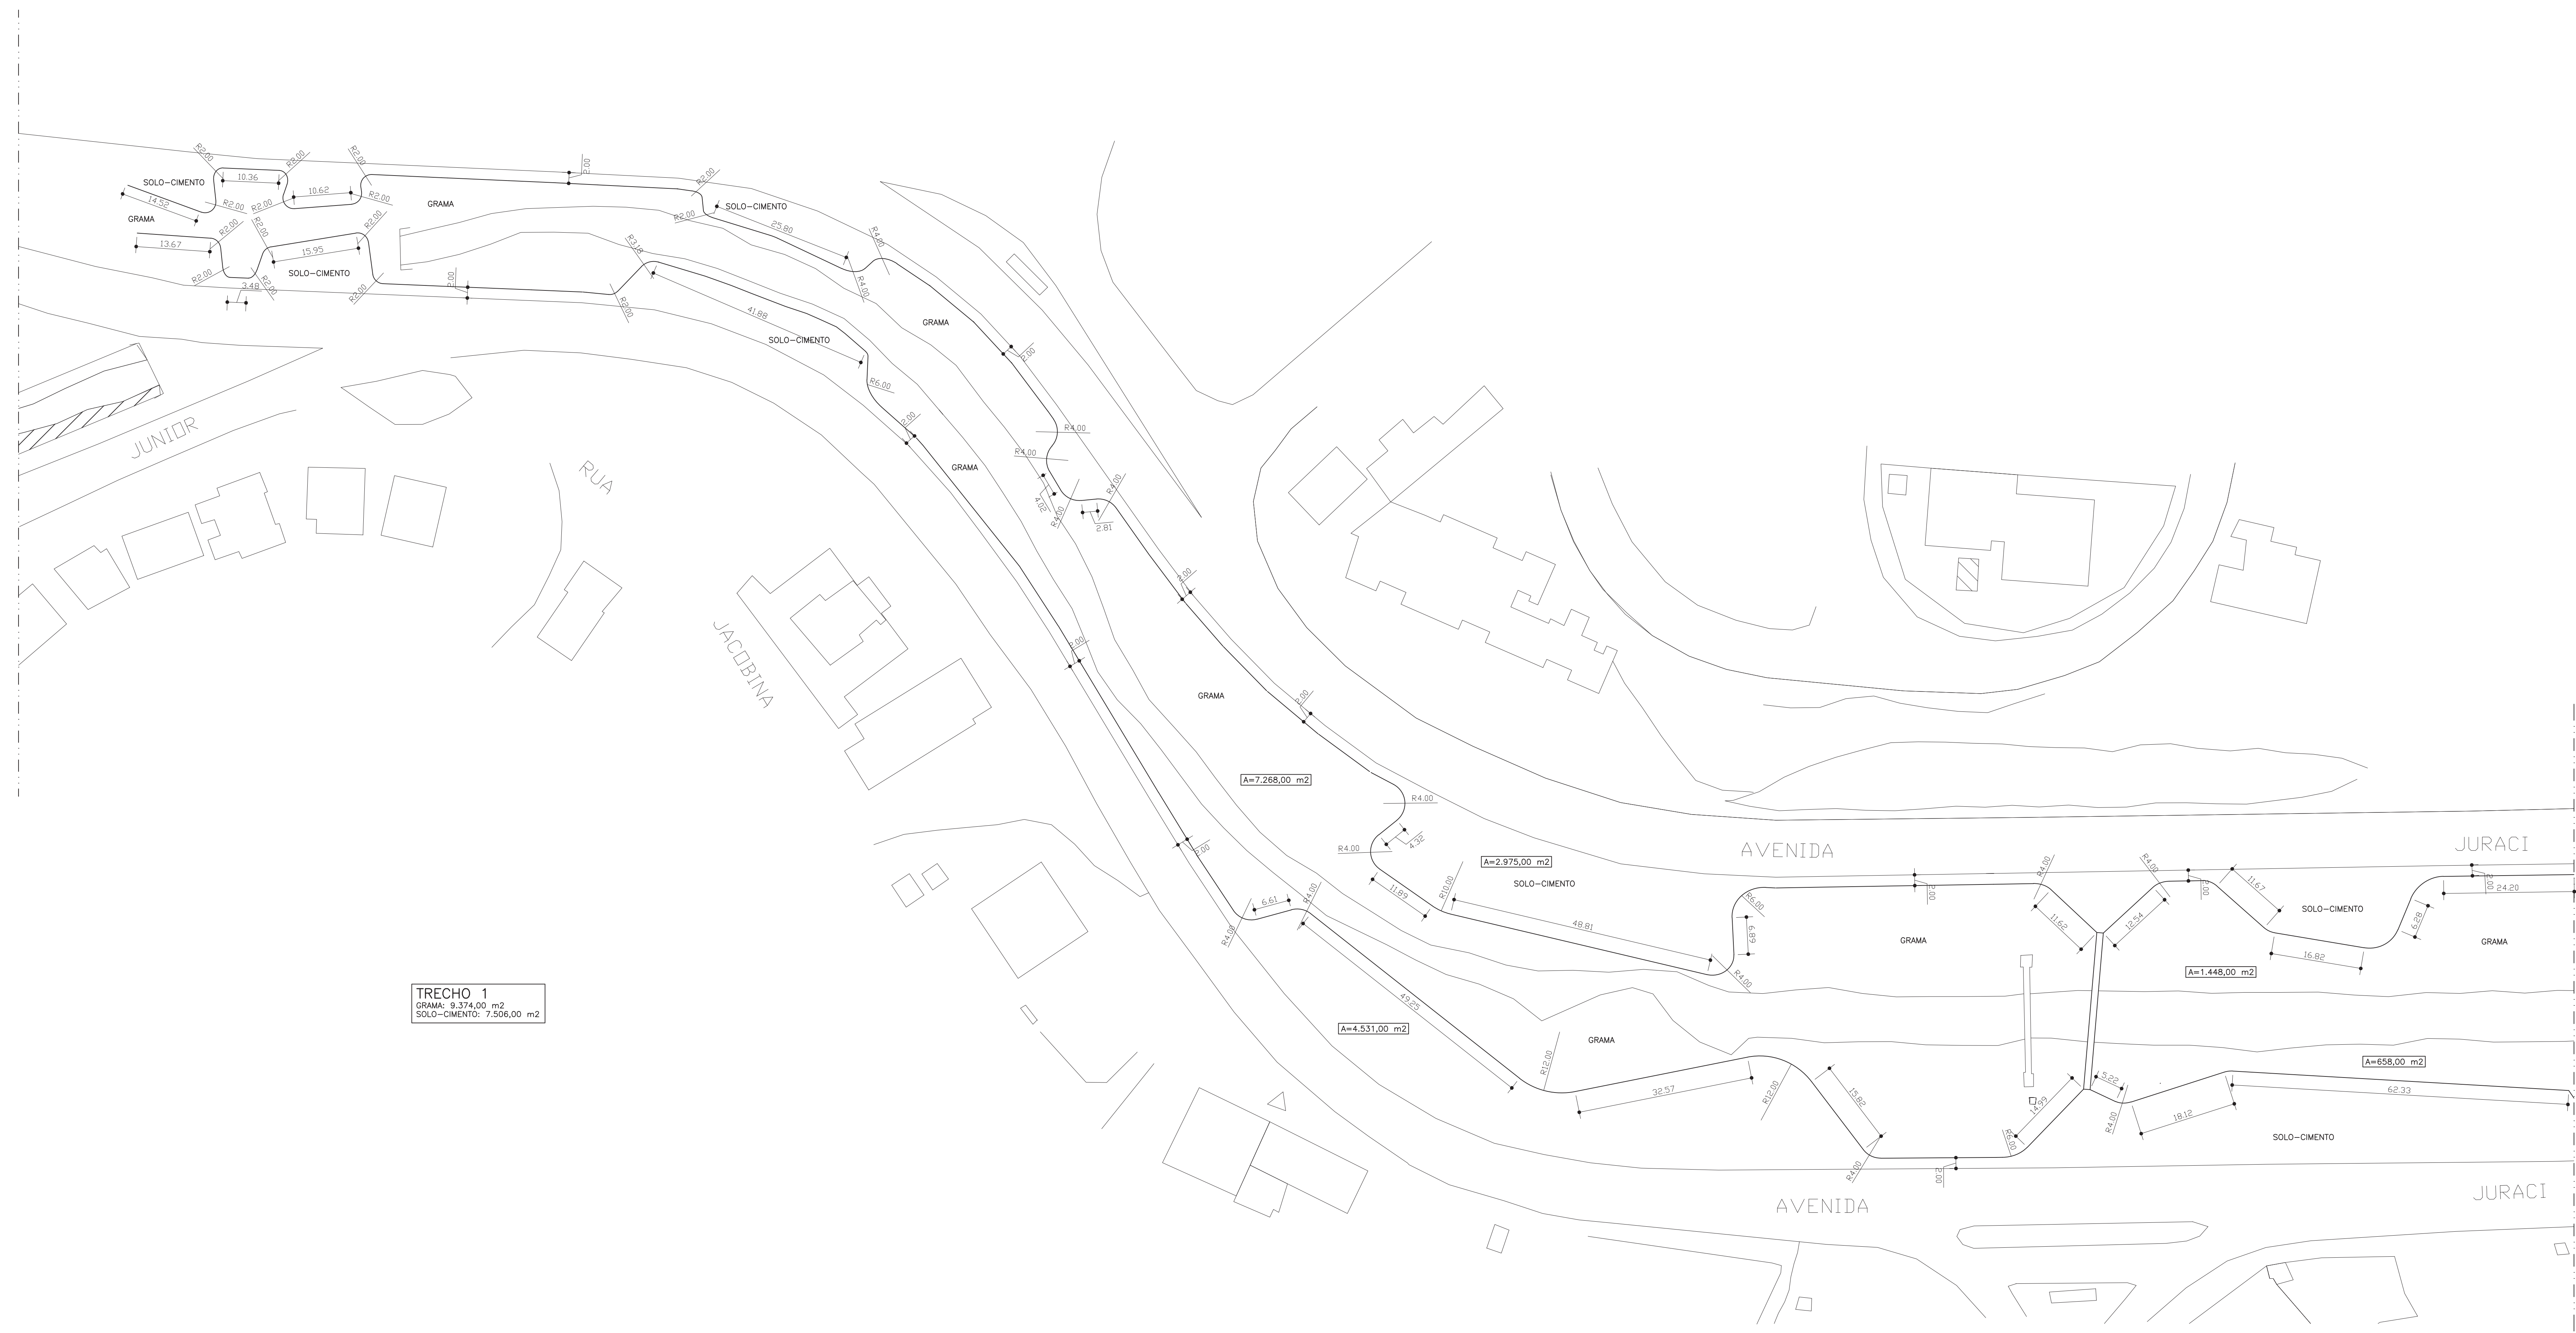


TRECHO 1
 GRAMA: 9.374,00 m²
 SOLO-CIMENTO: 7.506,00 m²

TC&A	Tabacow Chamas & Associados Ltda. Jose Tabacow & Oscar Bressane arquitetos paisagistas				
	FOLHA Nº: P1				
Avenida Juracy Magalhães Júnior PREFEITURA MUNICIPAL DE SALVADOR - BA Implantação					
ESCALA 1:500	DATA julho 1997	DESENHO JNT	ETAPA Proj. Exec.	ARQUIVO juracy5a.dwg	

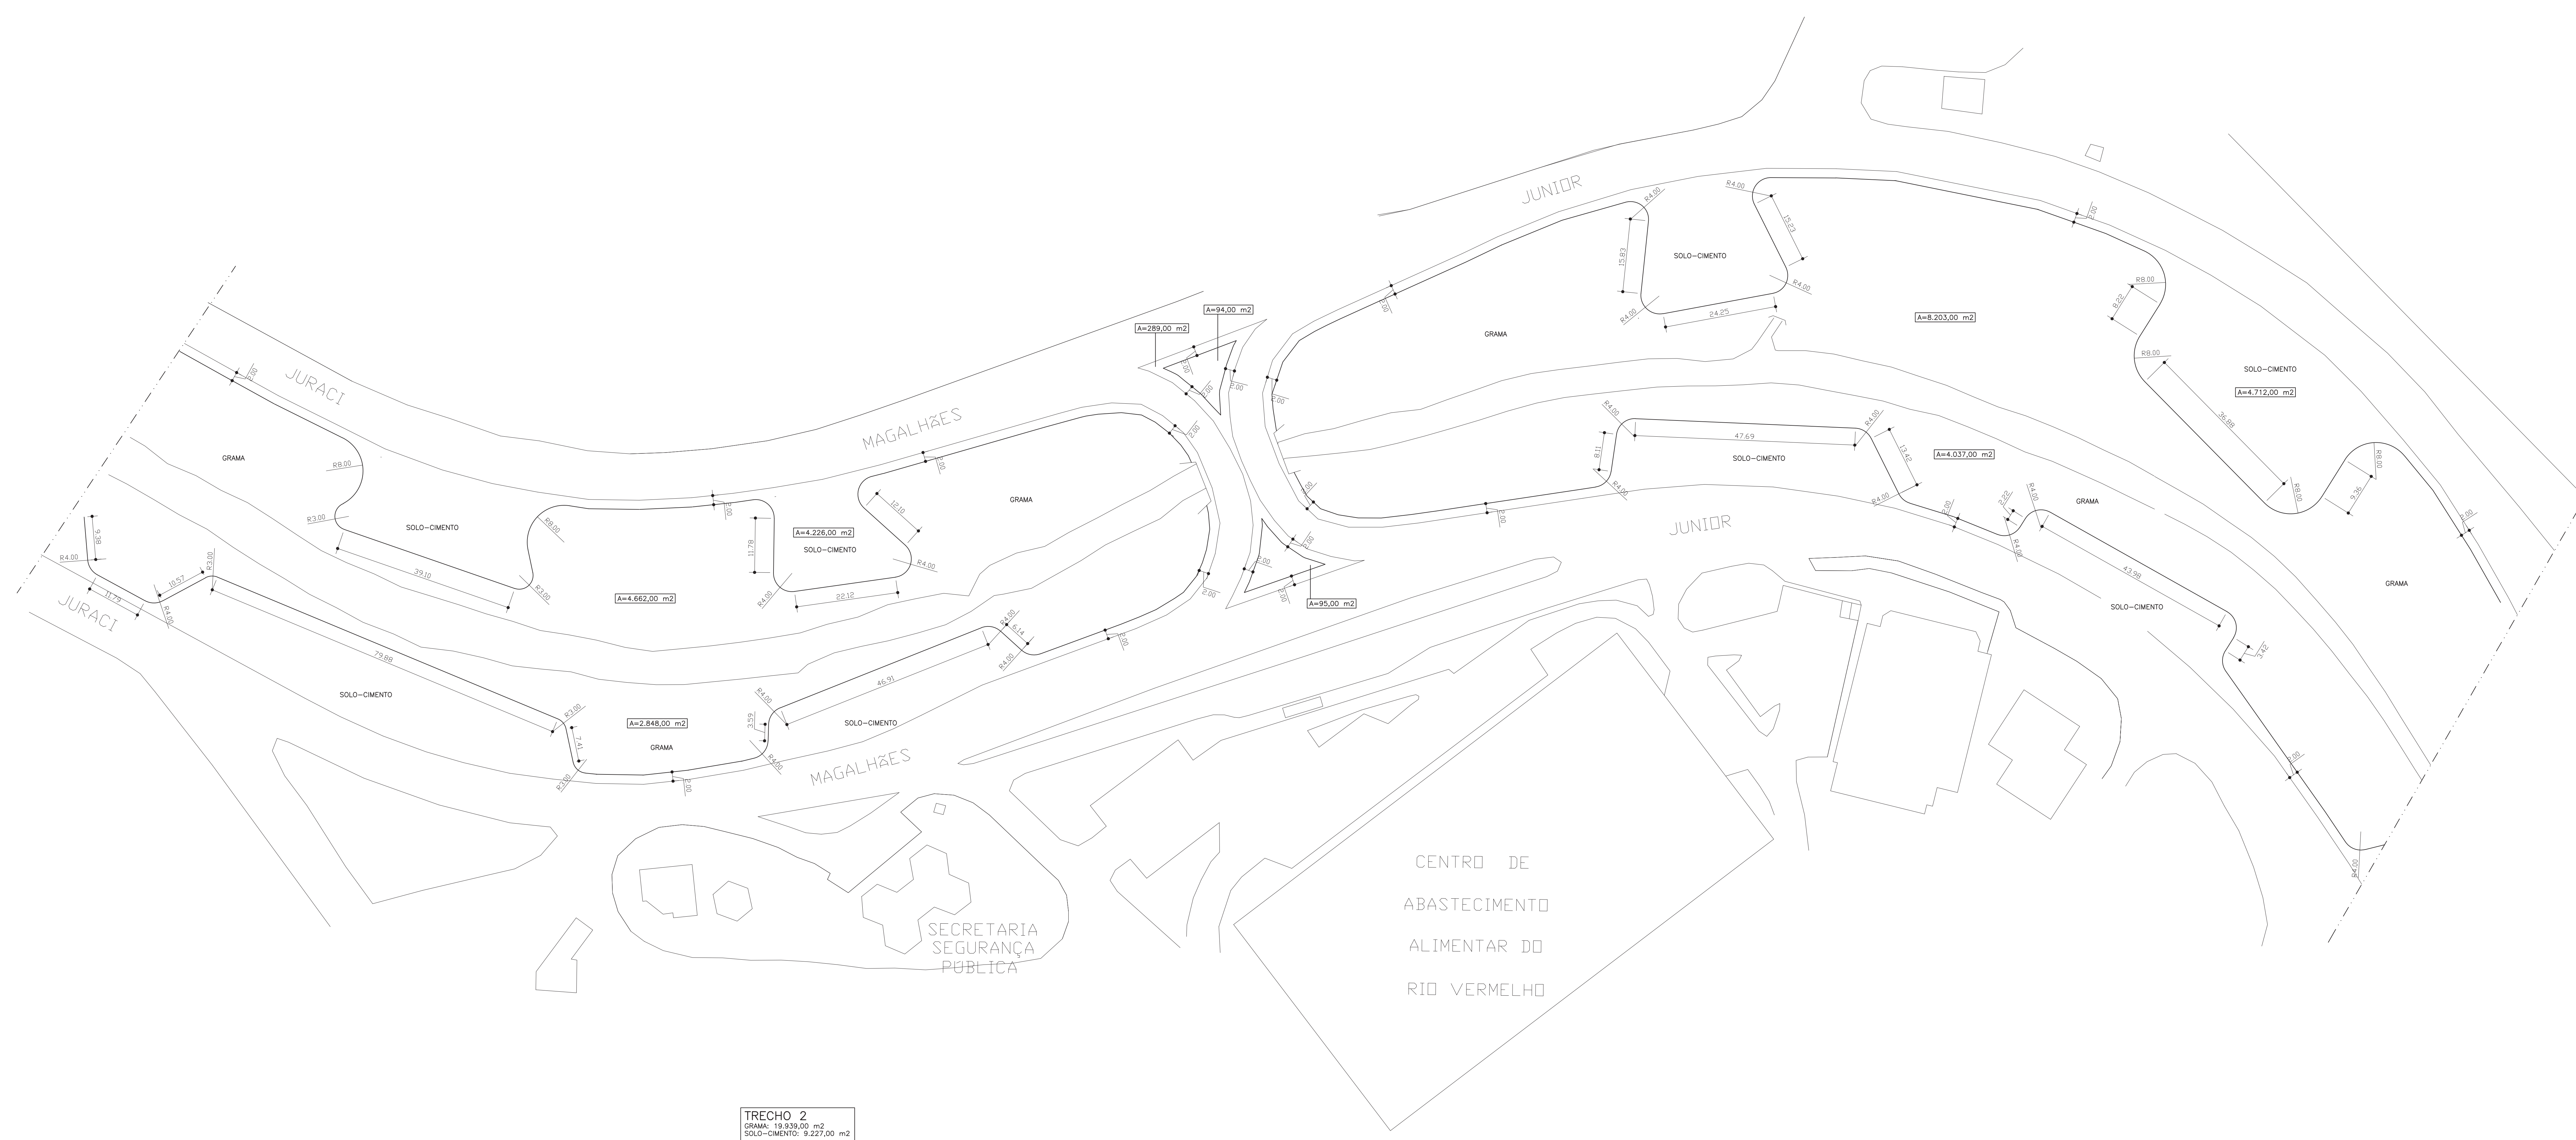

TRECHO 2
 GRAMA: 19.939,00 m²
 SOLO-CIMENTO: 9.227,00 m²

TC&A	Tabacow Chamas & Associados Ltda. Jose Tabacow & Oscar Bressane arquitetos paisagistas				
	Avenida Juracy Magalhães Júnior PREFEITURA MUNICIPAL DE SALVADOR - BA Implantação				
FOLHA Nº: P2	ESCALA	DATA	DESENHO	ETAPA	ARQUIVO
	1:500	julho 1997	JWT	Proj. Exec.	juracy5b.dwg

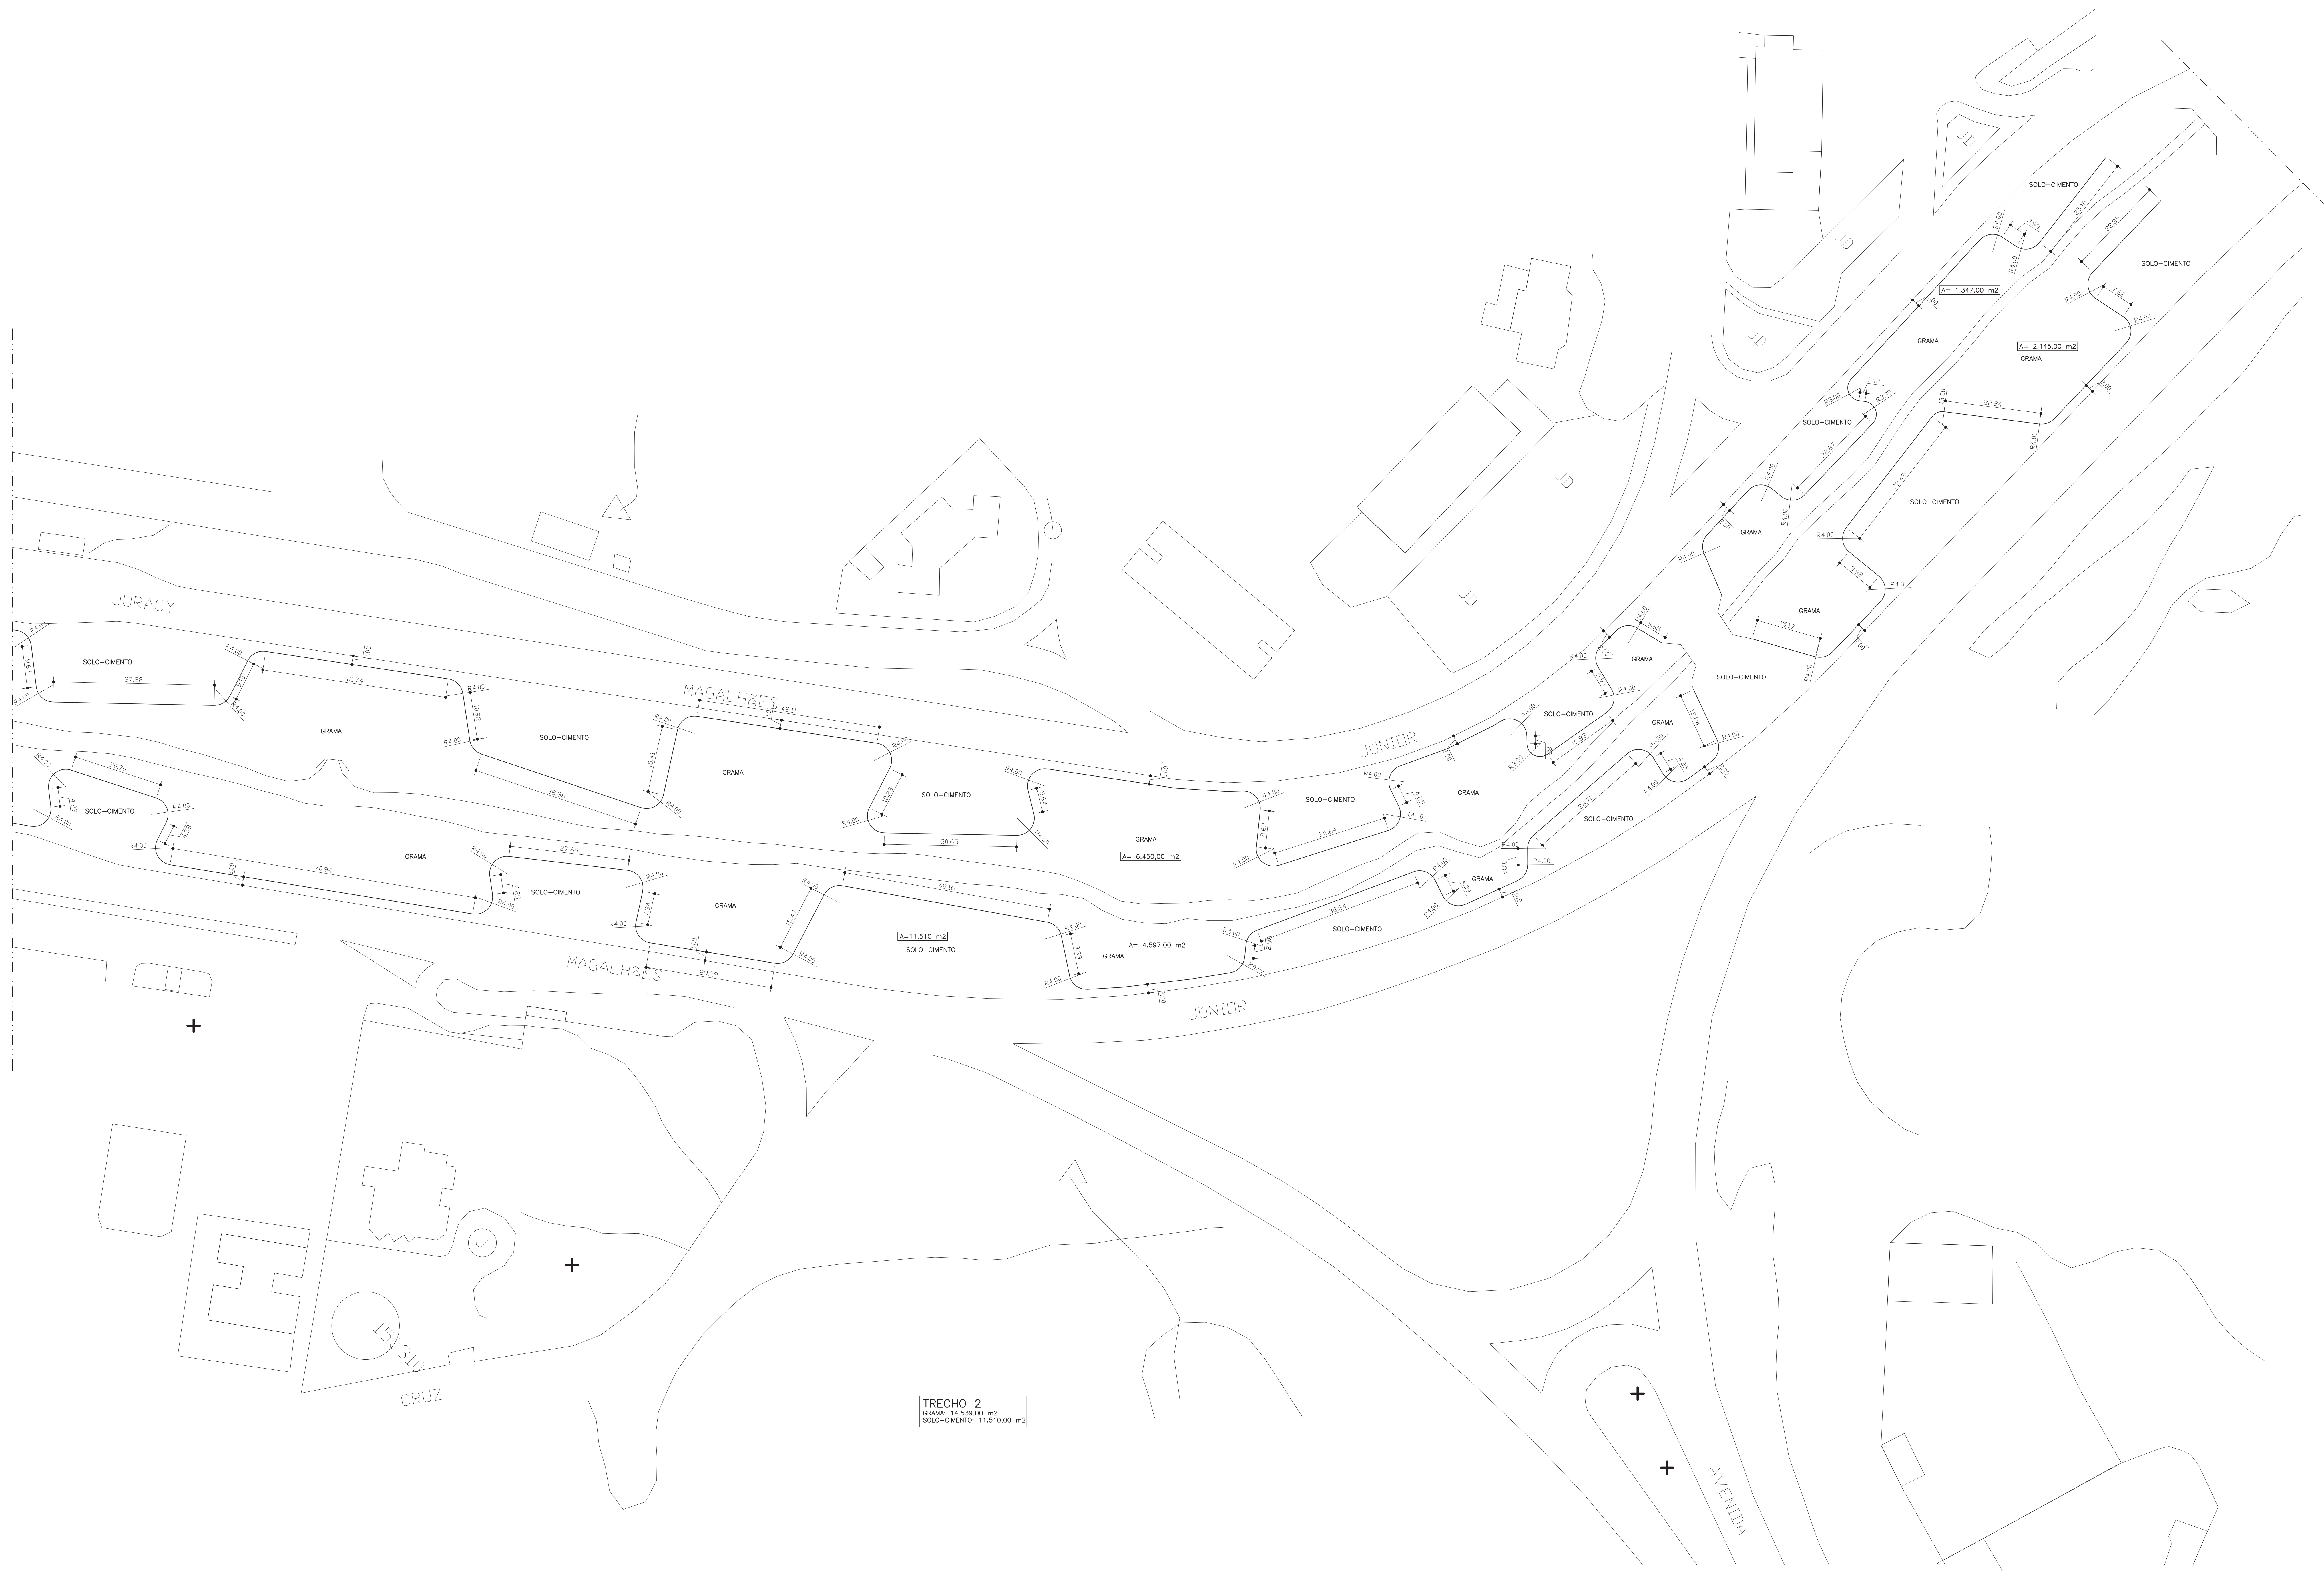

TRECHO 2
 GRAMA: 14.539,00 m²
 SOLO-CIMENTO: 11.210,00 m²

TC&A	Tabacow Chamas & Associados Ltda. Jose Tabacow & Oscar Bressane arquitetos paisagistas				
	Avenida Juracy Magalhães Júnior PREFEITURA MUNICIPAL DE SALVADOR - BA Implantação				
FOLHA Nº: P4	ESCALA 1:500	DATA julho 1997	DESENHO JMT	ETAPA Proj. Exec.	ARQUIVO juracy8b.dwg




TRECHO 1

LISTA DE PLANTAS

1. Casahuatea petalophoraoides - 8
 2. Syzygium coronata - 13
 3. Tibouchina mutabilis - 12
 4. Alseodora cathartica - 34
 5. Stenocarpus ciliatus - 10
 6. Sanchezia nobilis - 25
 7. Hibiscus rosa-sinensis - 44
 8. Royaltonea sp. - 13
 9. Casahuatea sp. - 48
 10. Calceolaria sp. - 48
 11. Casahuatea echinata - 21
 12. Tabacowia angustifolia - 10
 13. Bougainvillea sp. - 43
- GRAMA: Axonopus compressus (Silo Carlos)

OBS: O número após o nome indica a quantidade de mudas nesta folha.
Eliminar árvores garopitas que se situarem a menos de 3,00m do tronco de árvores existentes.

TC&A	Tabacow Chamas & Associados Ltda.	
	Jose Tabacow & Oscar Bressane arquitetos paisagistas	
FOLHA Nº P5	Avenida Juracy Magalhães Júnior	
	PREFEITURA MUNICIPAL DE SALVADOR - BA Distribuição da vegetação	
ESCALA	DATA	RESENHO
1:500	julho 1997	JNT
	ETAPA	ARQUIVO
	Proj. Exec.	juracy5a.dwg

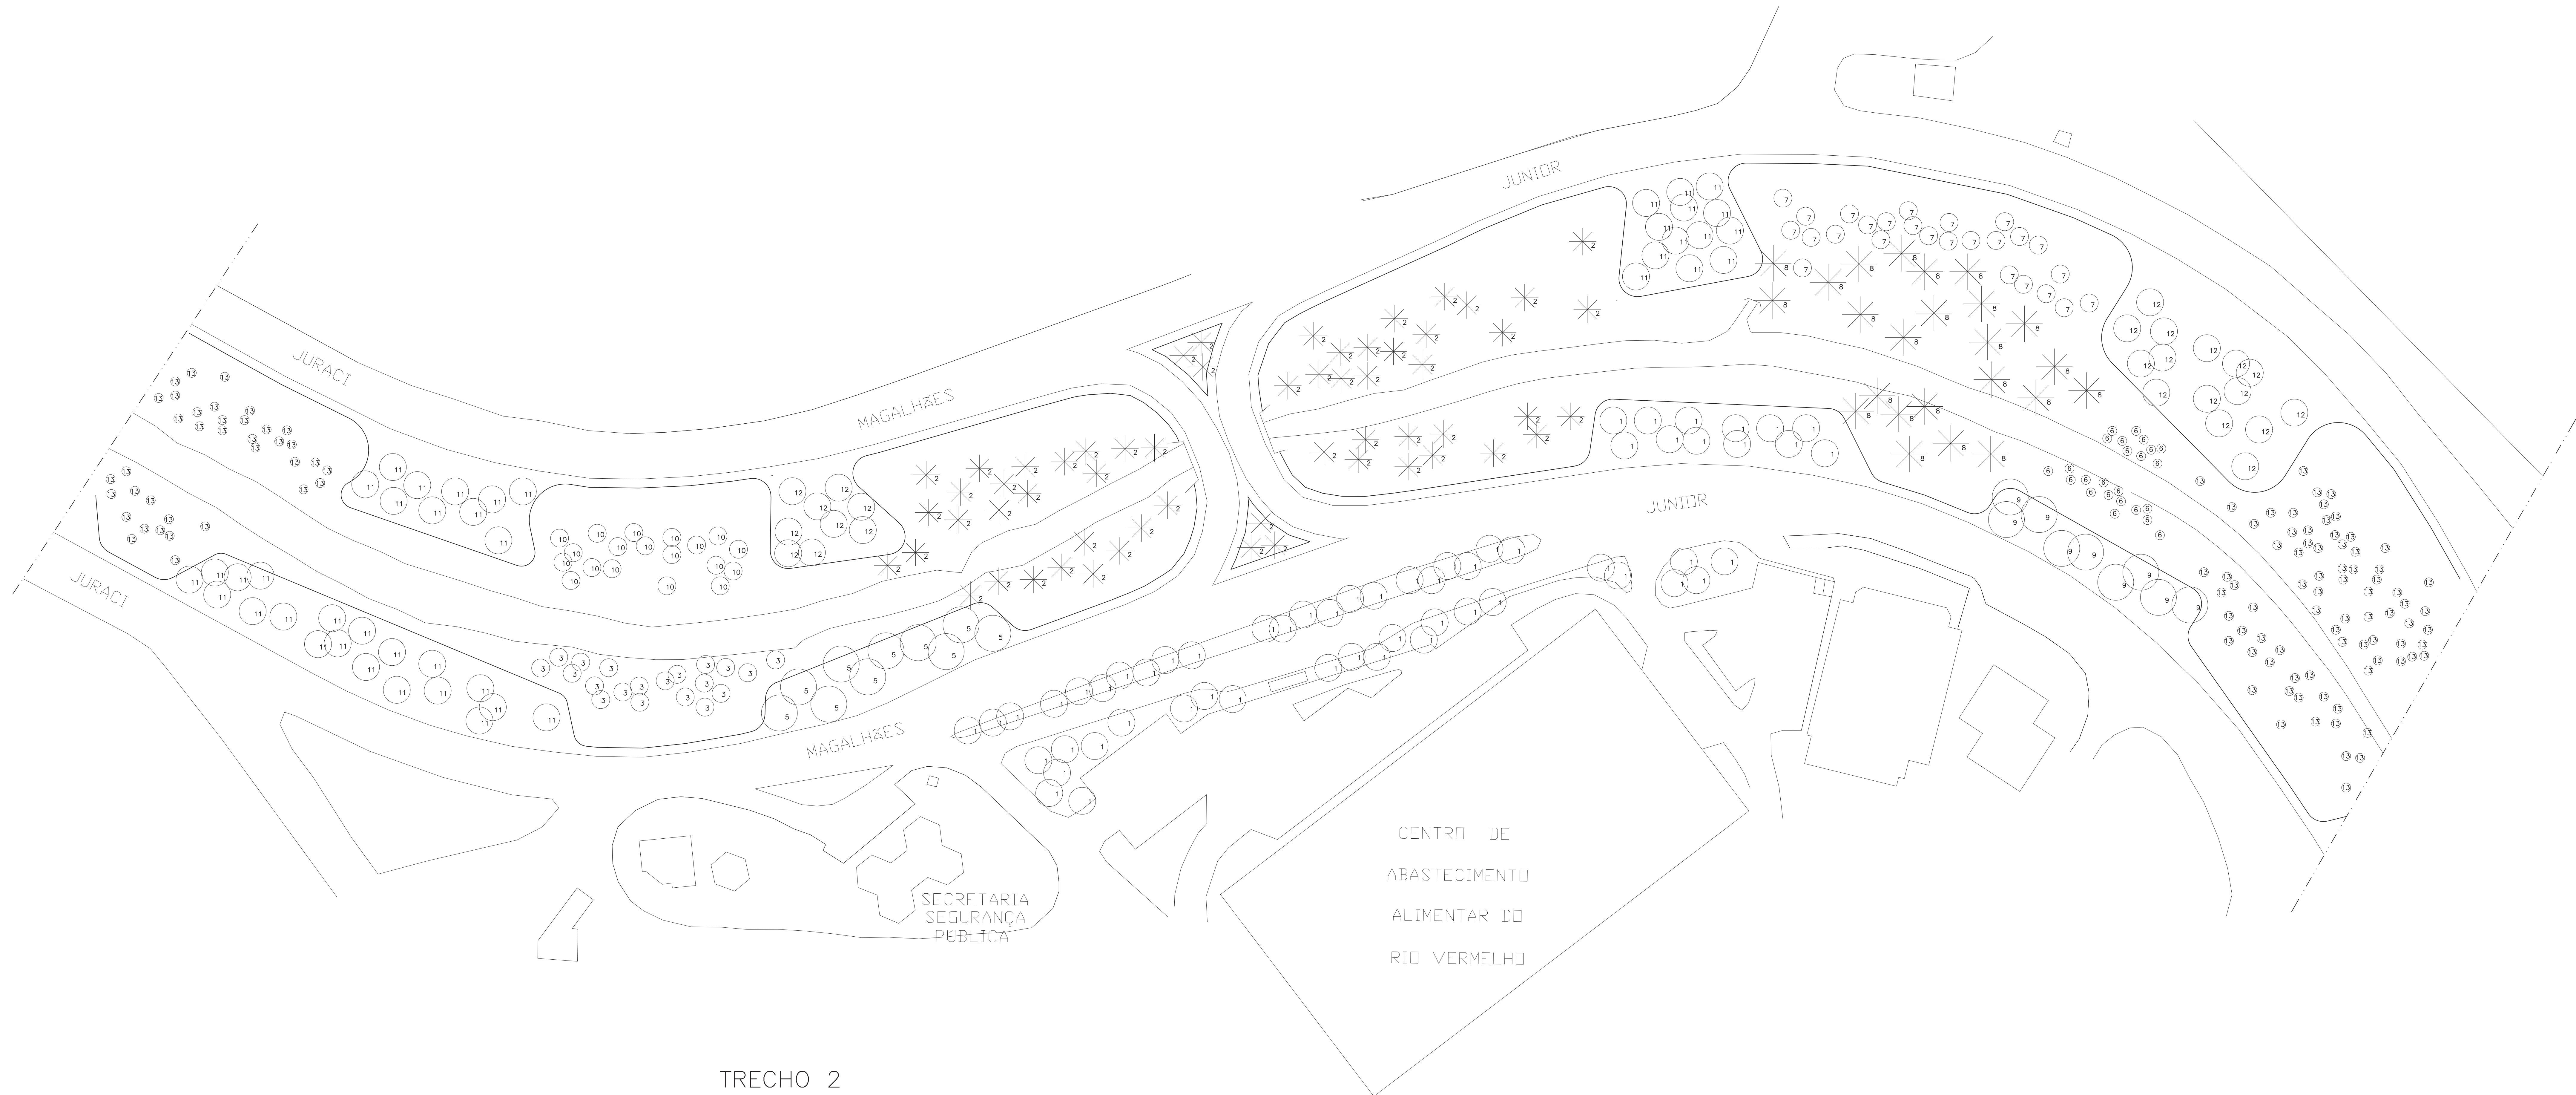


TRECHO 2

LISTA DE PLANTAS

1. Cassipouia peltopharoides - 58
2. Syzyria coronata - 59
3. Tibouchina mutabilis - 20
4. Alchornea cathartica - 0
5. Stenandrium chrysanthum - 10
6. Sanchezia nobilis - 24
7. Hibiscus rose-henryi - 26
8. Roystonia sp. - 25
9. Conocarpus ferrugineus - 9
10. Calanthe sp. - 19
11. Cassipouia echinata - 43
12. Tabacaria dracunculifolia - 24
13. Bougainvillea sp. - 115

OBS: O número após o nome indica a quantidade de mudas nesta folha.
Eliminar árvores garapatas que se situarem a menos de 3,00m do tronco de árvores existentes.

 	Tabacow Chamas & Associados Ltda. Jose Tabacow & Oscar Bressane arquitetos paisagistas	
	Avenida Juracy Magalhães Júnior PREFEITURA MUNICIPAL DE SALVADOR - BA Distribuição da vegetação	
ESCALA 1:500	DATA julho 1997	DESENHO JNT
	ETAPA Proj. Exec.	ARQUIVO juracy5y.dwg

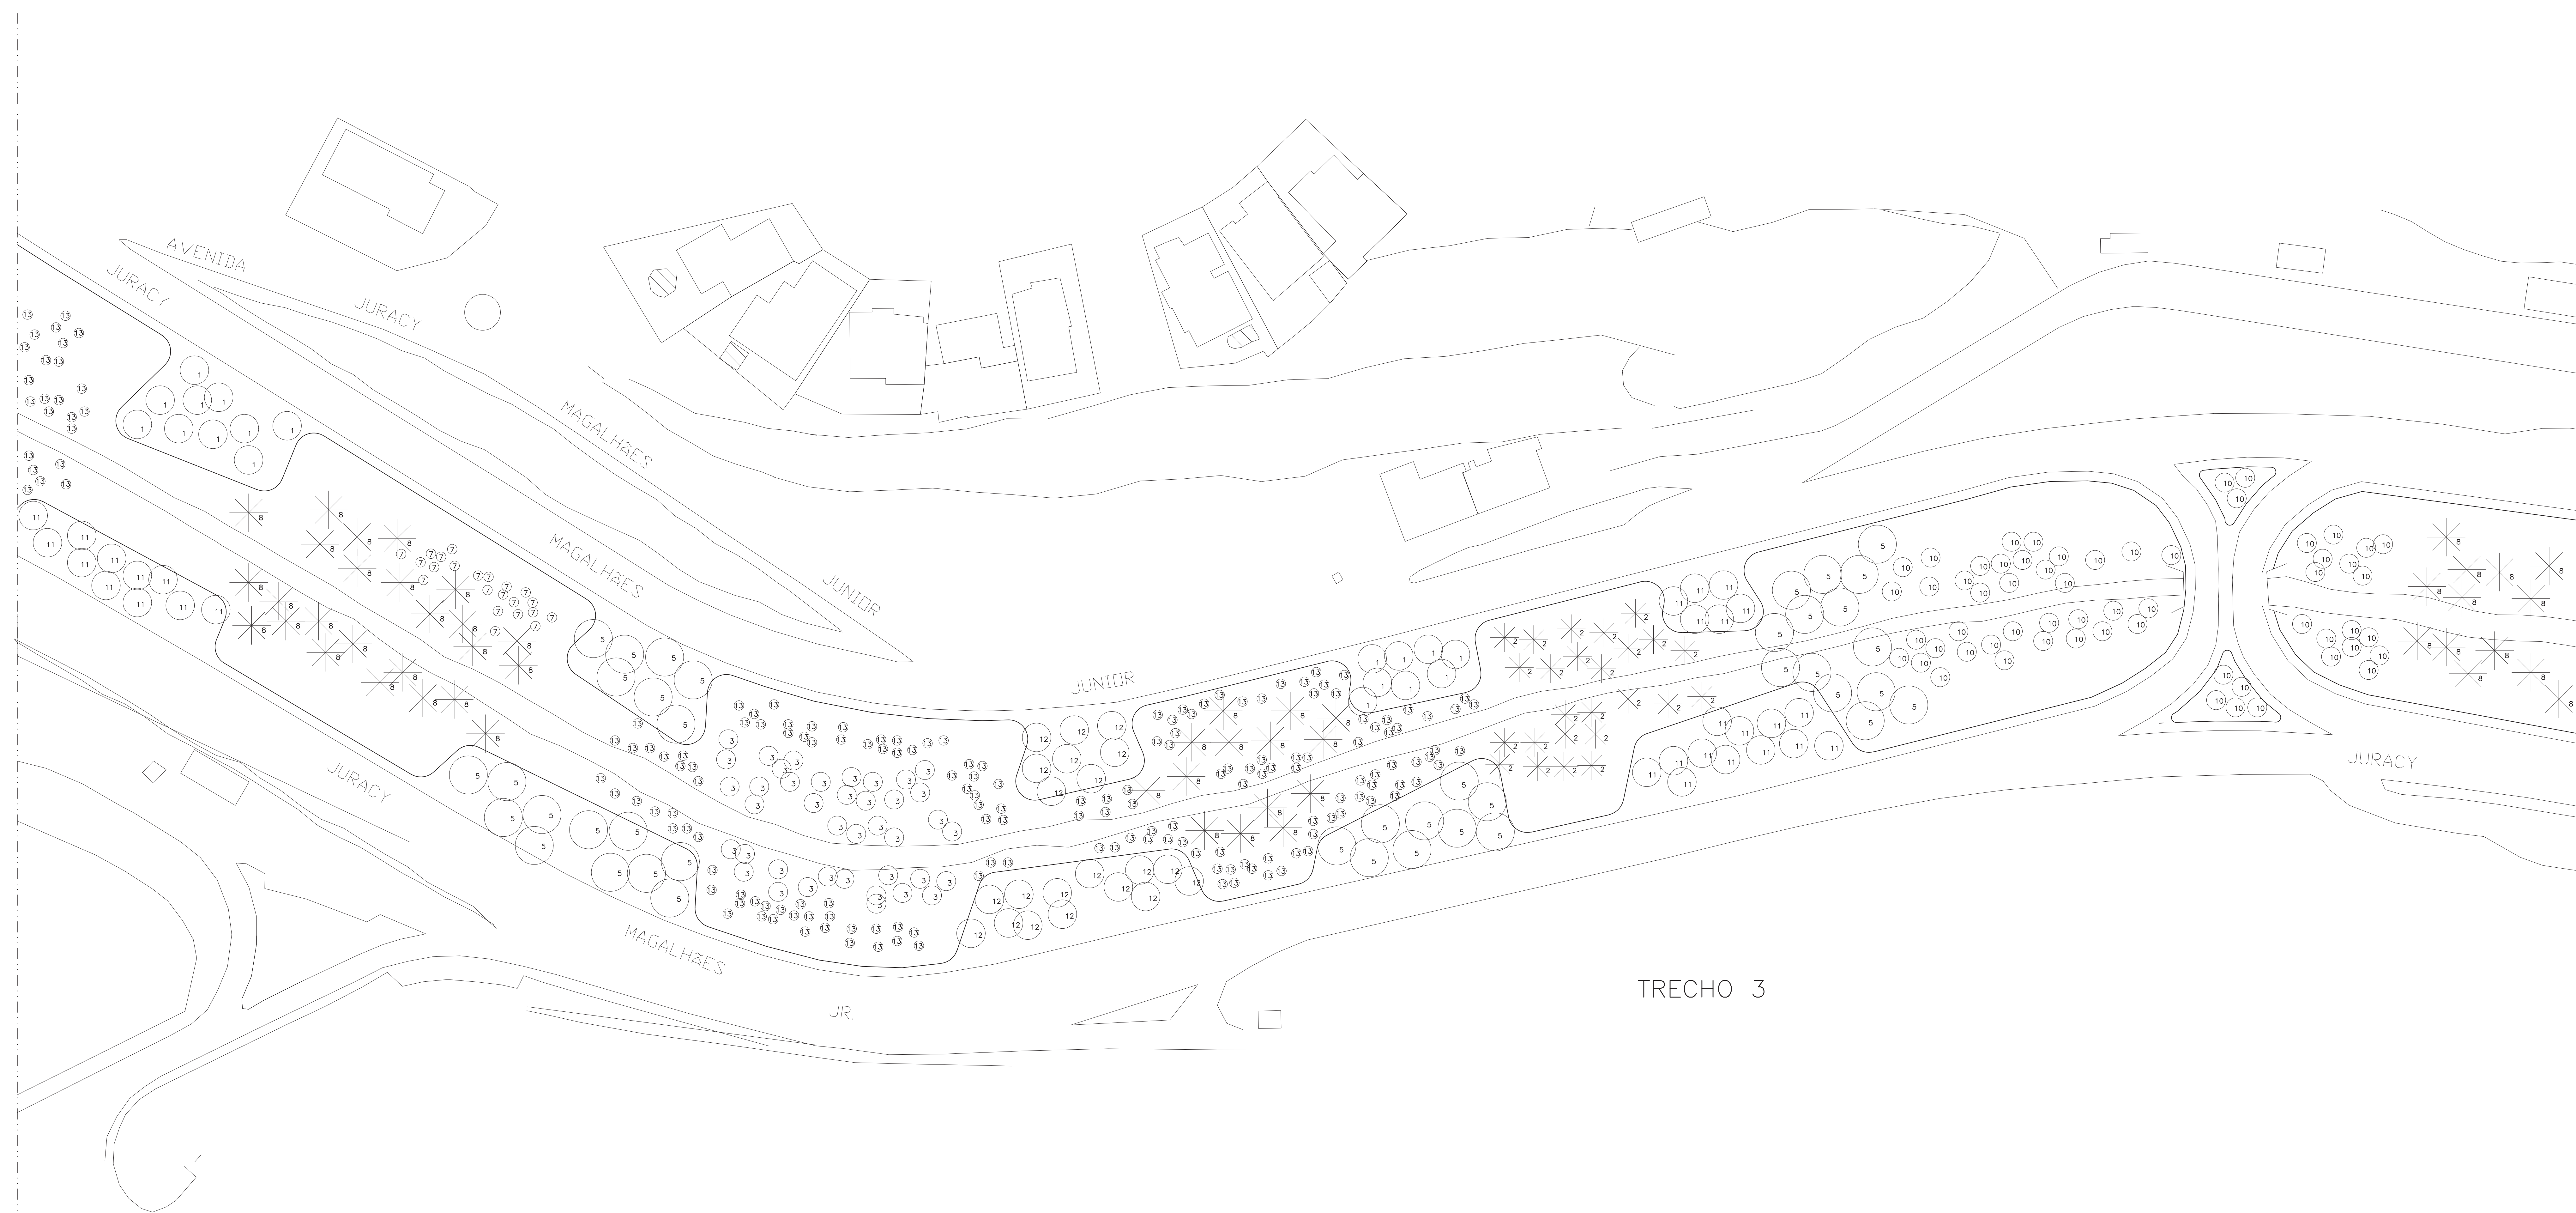

TRECHO 3

LISTA DE PLANTAS

- 1. Casahuateira - 21
- 2. Syzygium carinatum - 25
- 3. Tibouchina mutabilis - 40
- 4. Alameda cathartica - 0
- 5. Stenandrium chaco - 41
- 6. Sanchezia nobilis - 0
- 7. Hibiscus rosa-sinensis - 22
- 8. Roystonea sp. - 52
- 9. Castanea ferrug. - 0
- 10. Calanthe sp. - 65
- 11. Casahuateira - 39
- 12. Tabacowia - 21
- 13. Bougainvillea sp. - 185

OBS: O número após o nome indica a quantidade de mudas nesta folha.
Eliminar árvores garopitas que se situarem a menos de 3,00m do tronco de árvores existentes.

 	Tabacow Chamas & Associados Ltda. Jose Tabacow & Oscar Bressane arquitetos paisagistas			
	Avenida Juracy Magalhães Júnior PREFEITURA MUNICIPAL DE SALVADOR - BA Distribuição da vegetação			
ESCALA	DATA	DESENHO	ETAPA	ARQUIVO
1:500	julho 1997	JNT	Proj. Exec.	juracy6a.dwg



LISTA DE PLANTAS

1. Caseárinia petiolaris - 46
2. Syagrus coronata - 16
3. Tibouchina mutabilis - 110
4. Alchornea cathartica - 158
5. Stenandrium chibcha - 49
6. Sanchezia nobilis - 56
7. Hibiscus rosa-sinensis - 46
8. Royalton sp. - 100
9. Castanea ferrea - 0
10. Calandrinia sp. - 25
11. Caseárinia echinata - 29
12. Tabacowia elliptica - 30
13. Bougainvillea sp. - 0

OBS: O número após o nome indica a quantidade de mudas nesta folha.
 Eliminar árvores garopitas que se situarem a menos de 3,00m do tronco de árvores existentes.

	Tabacow Chamas & Associados Ltda. Jose Tabacow & Oscar Bressane arquitetos paisagistas				
	Avenida Juracy Magalhães Júnior PREFEITURA MUNICIPAL DE SALVADOR - BA Distribuição da vegetação				
	ESCALA 1:500	DATA julho 1997	DESENHO JNT	ETAPA Proj. Exec.	ARQUIVO juracy8b.dwg

TRECHO 4

150310

CRUZ

AVENIDA

JURACY

MAGALHÃES

JUNIOR

MAGALHÃES

JUNIOR