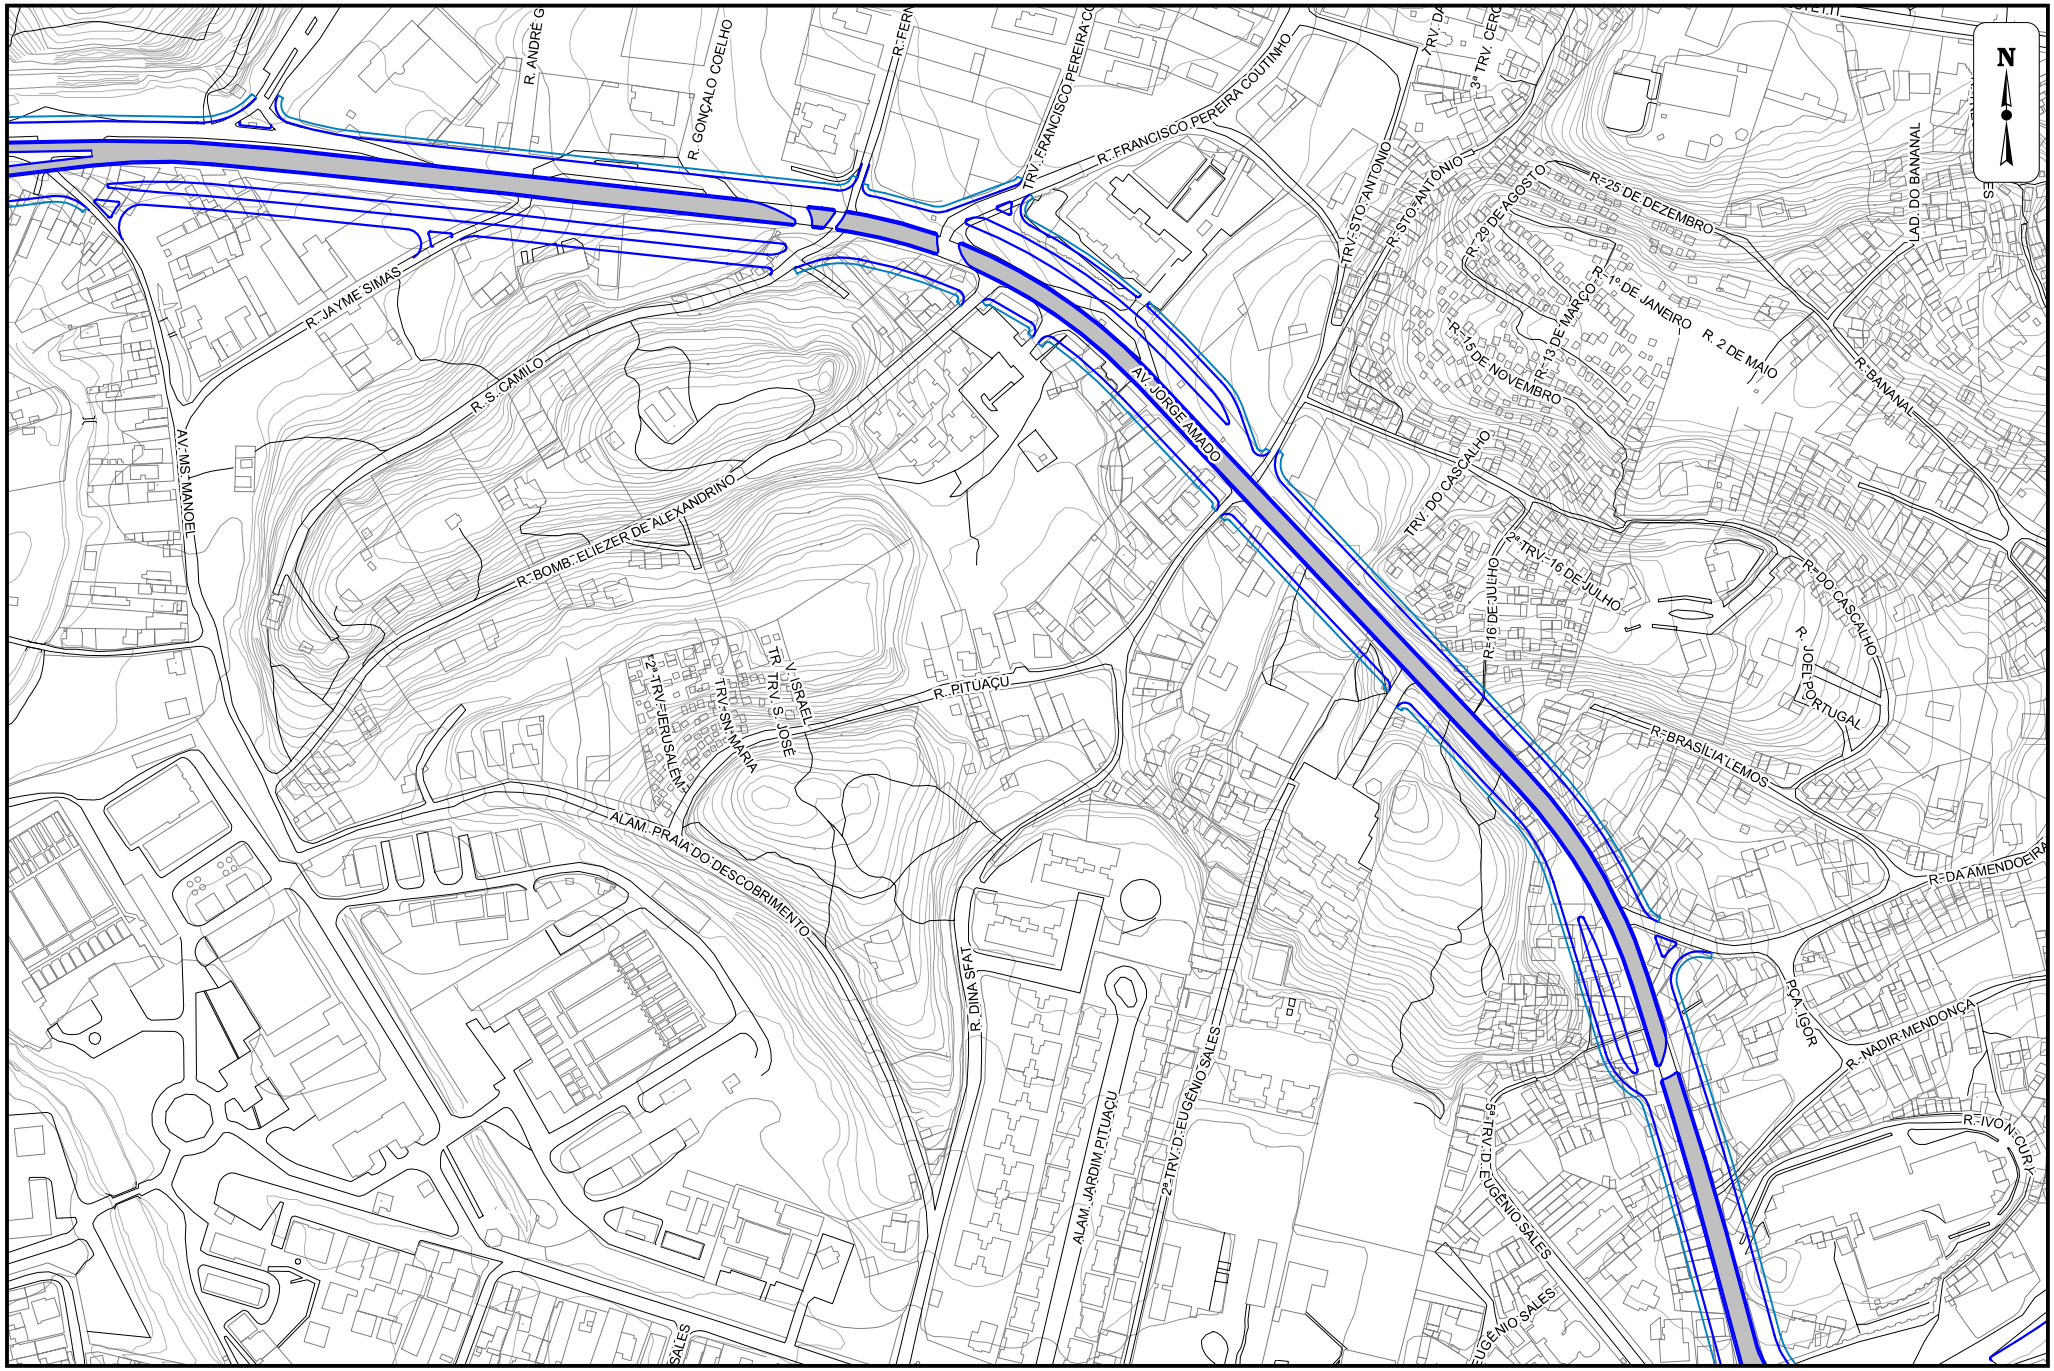

LEGENDA:

- Meio Fio Existente
- Meio Fio Projetado
- Corredor de Transportes

PREFEITURA MUNICIPAL DO SALVADOR

SEPLAM - Secretaria Municipal do Planejamento, Meio Ambiente e Desenvolvimento Econômico

FMLF - Fundação Mário Leal Ferreira

ANEXO 01 DECRETO Nº 12.756/2000

PLANO FUNCIONAL DA AV. JORGE AMADO

ESCALA: 1 : 4000 DATA: JULHO / 2000

DESENHO Nº

04