


**COORDENADAS EXTRAÍDAS
DO D.O.M. DE 04/02/2014**

Ponto	X	Y
1	557.804,25	8.571.230,33
2	557.825,25	8.571.290,61
3	557.850,68	8.571.374,34
4	557.992,08	8.571.336,76
5	557.971,70	8.571.267,33
6	557.958,28	8.571.184,82

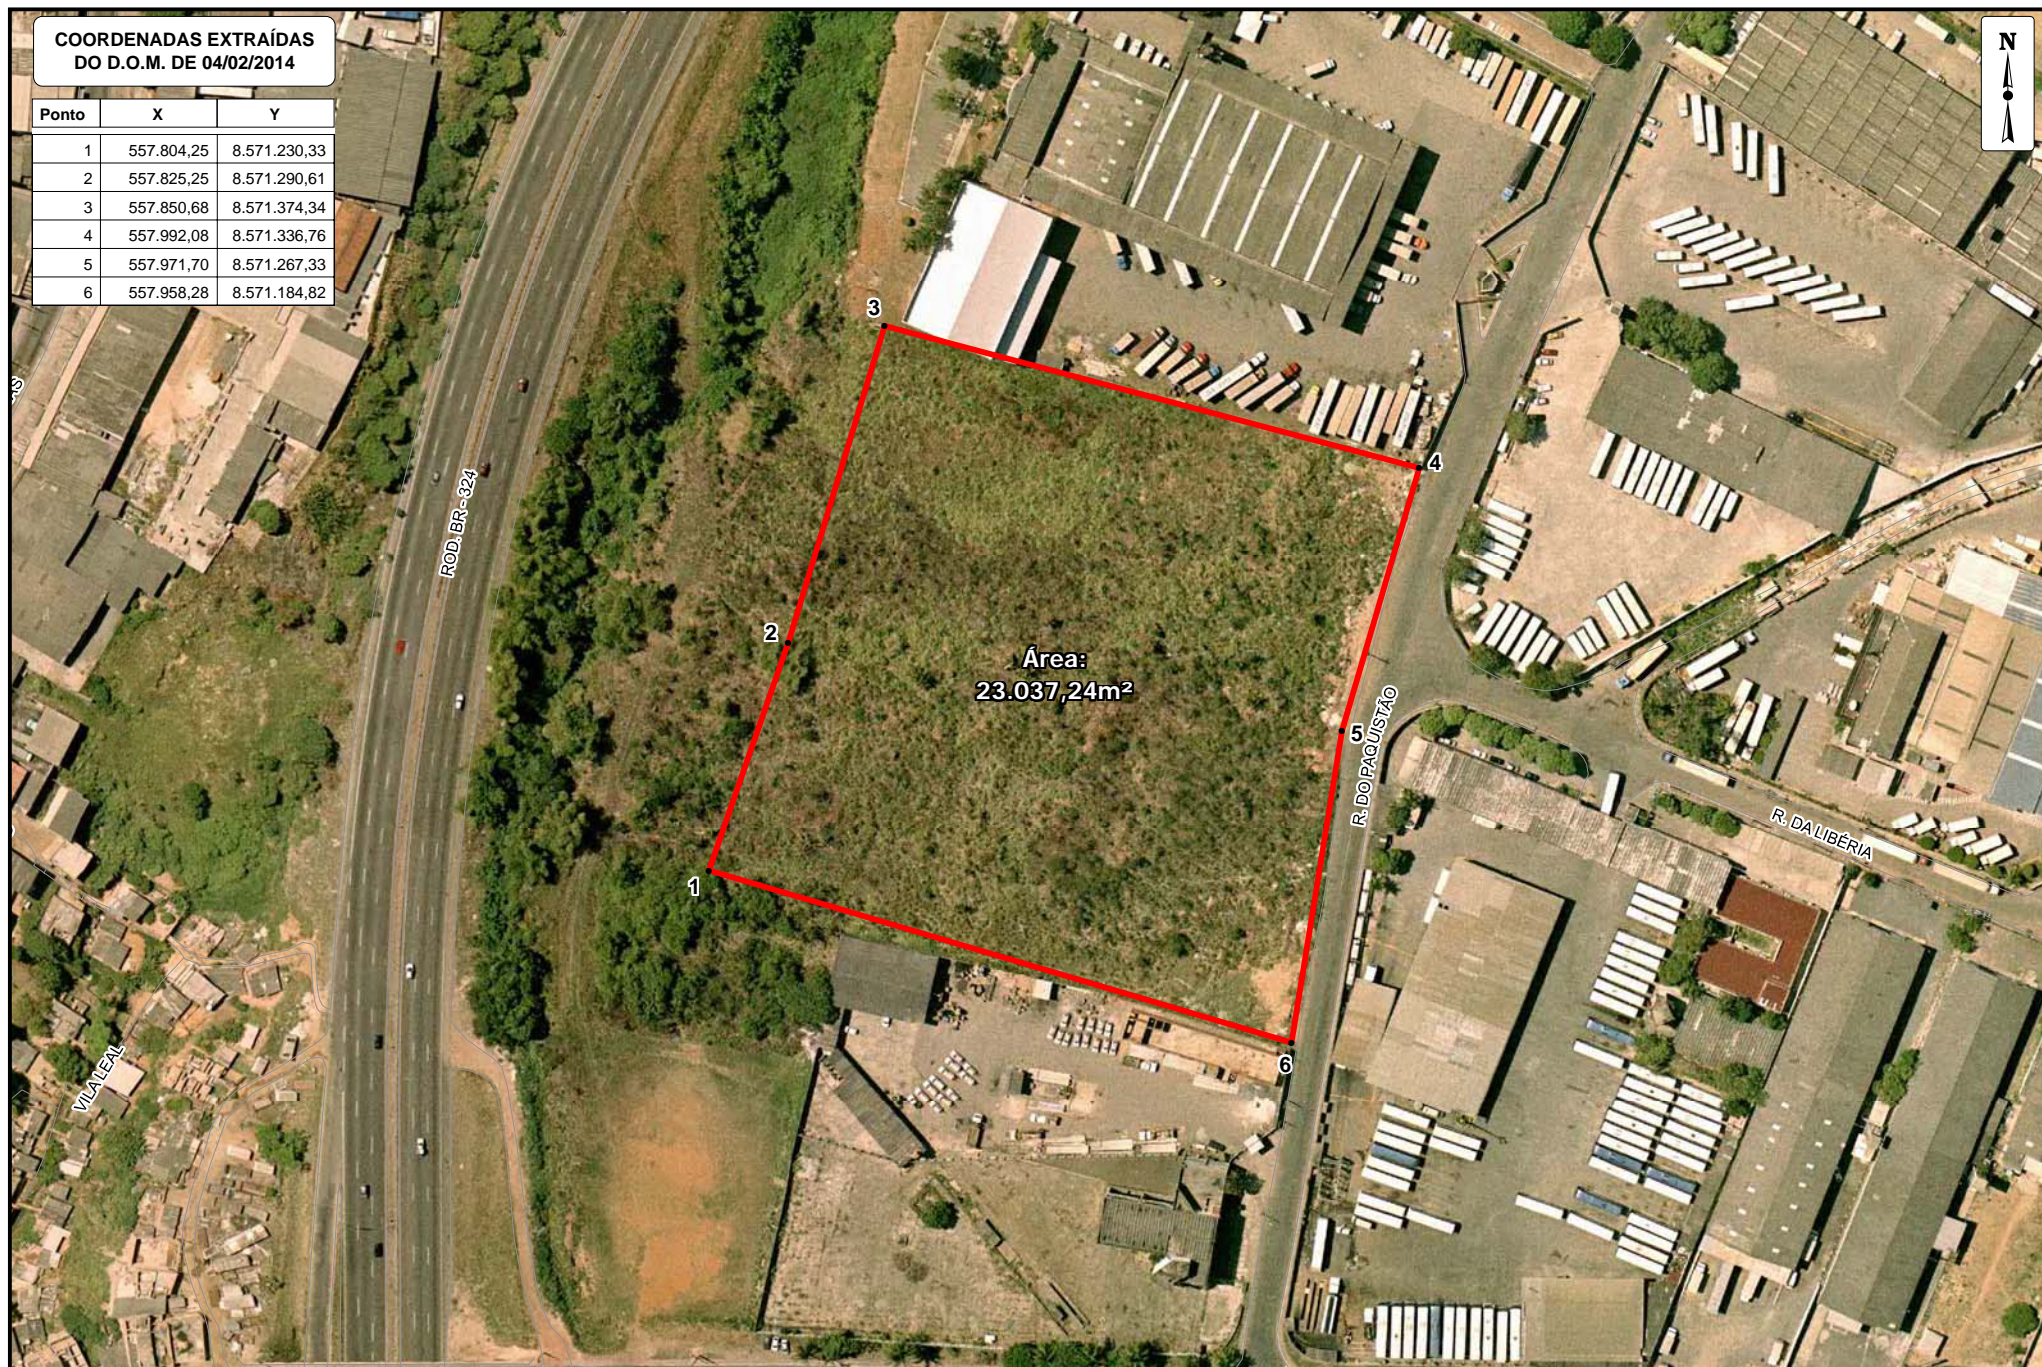

Obs.: A fonte das informações quanto à delimitação e verificação das poligonais georreferenciadas são de responsabilidade da Secretaria Municipal de Educação - SMED.

PREFEITURA MUNICIPAL DO SALVADOR
SEMUT - SECRETARIA MUNICIPAL DE URBANISMO E TRANSPORTE
 COIPI - COORDENADORIA CENTRAL DE INFORMAÇÃO E PRODUÇÃO DE INDICADORES URBANOS E AMBIENTAIS
DECRETO Nº 24.757 DE 03/02/2014 - RUA DO PAQUISTÃO

Fonte:
 Poligonal: SMED - Secretaria Municipal de Educação
 Sistema Cartográfico e Cadastral do Município do Salvador - SICAD 2006
 Escala: 1 / 2000 Data: Janeiro / 2014 Datum Horizontal: SAD69

