


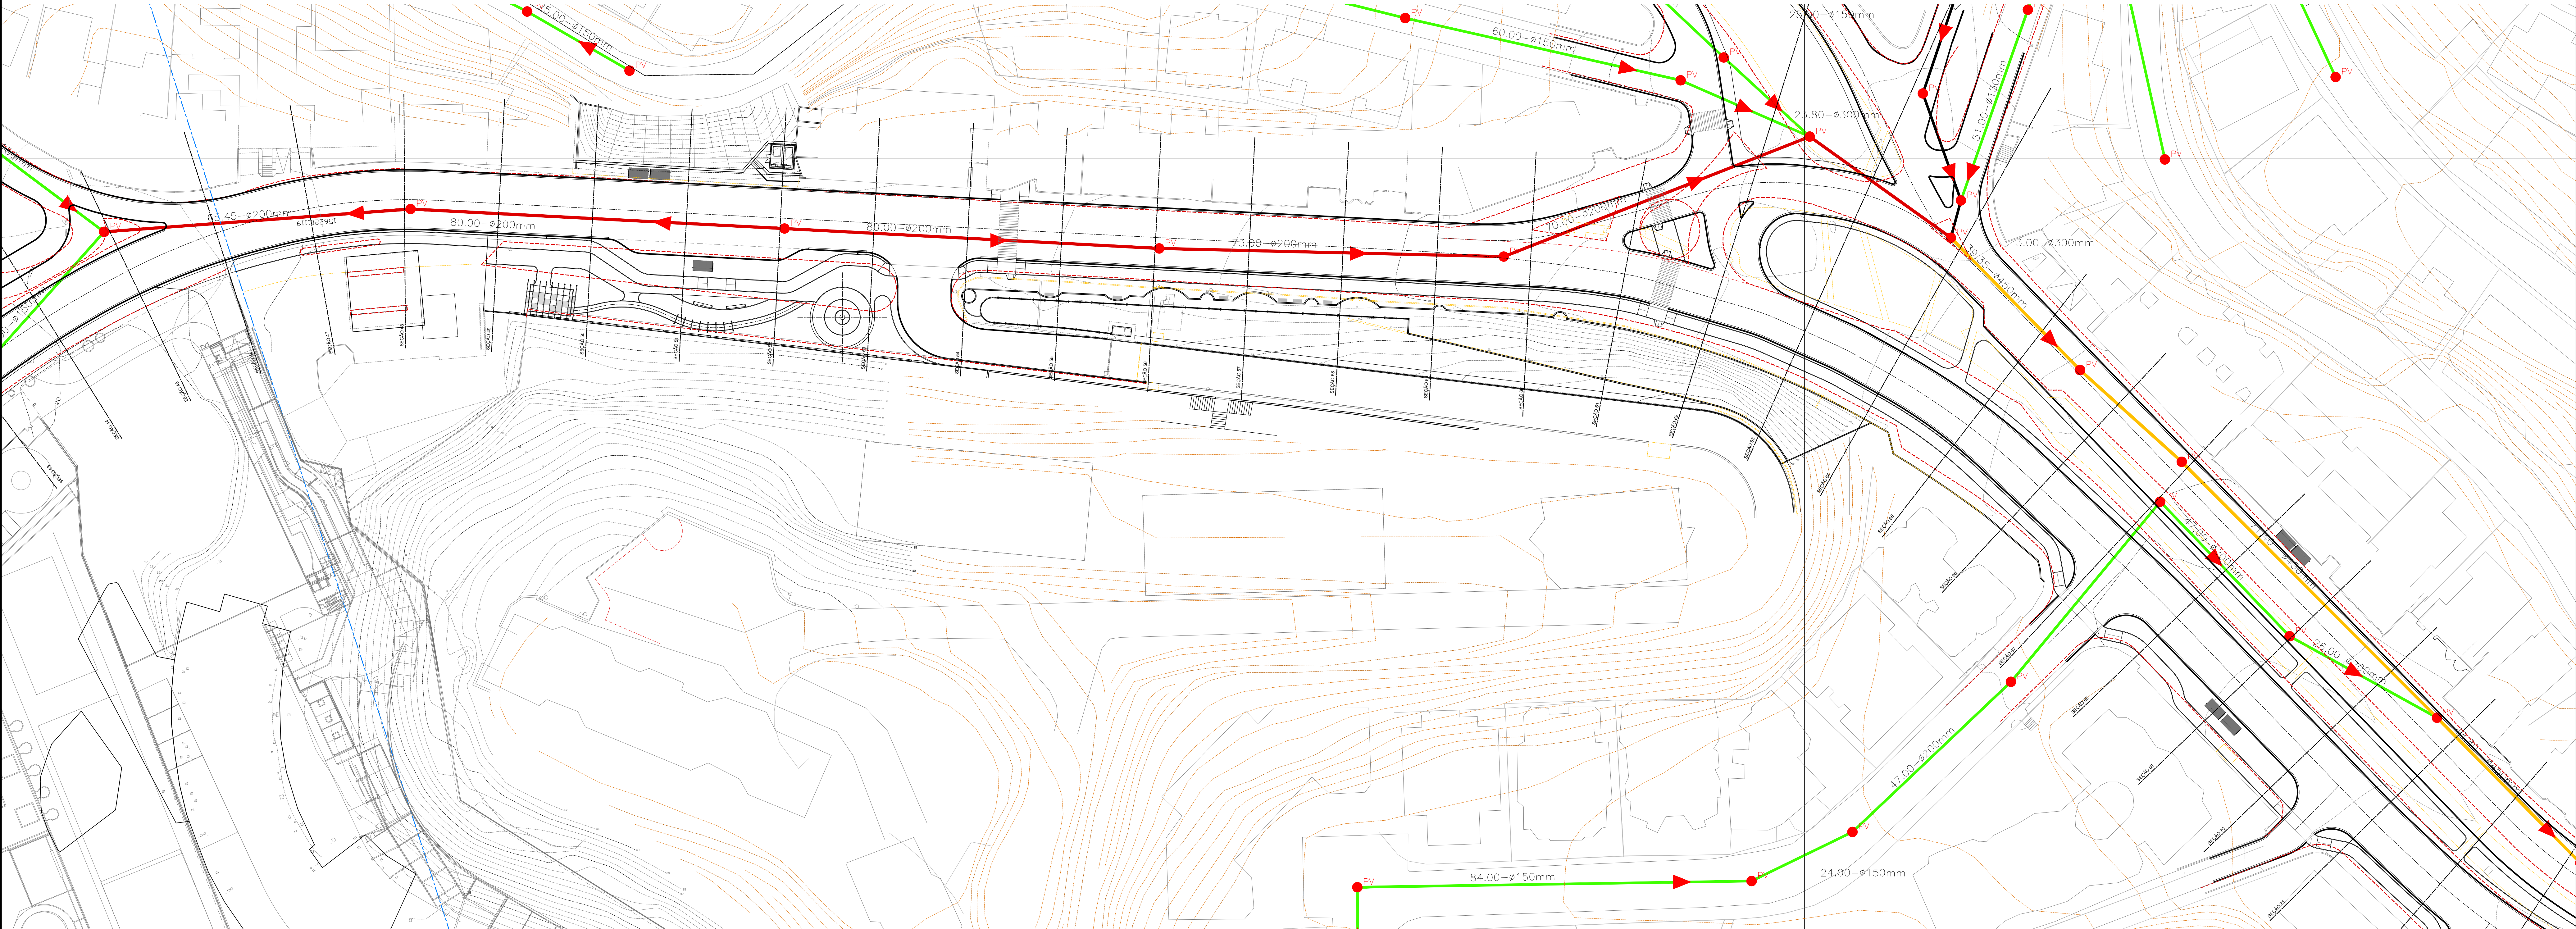


ESGOTAMENTO SANITÁRIO - TRECHO 02A

ESCALA 1/500

LOURENÇO DO PRADO VALLADARES
ARQUITETO URBANISTA

PRADO VALLADARES
ARQUITETO URBANISTA

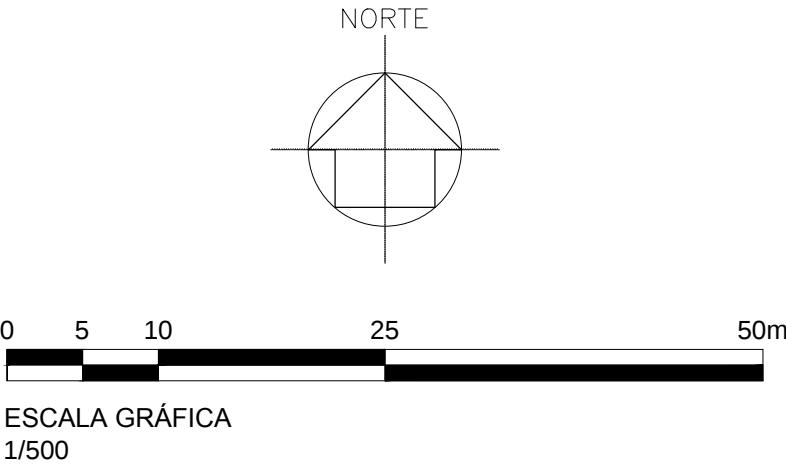


ESCALA GRÁFICA
1/500

LEGENDA:

- ESGOTO EXISTENTE A SER MANTIDO
- RECALQUE - EXISTENTE
- INTERCEPTOR EXISTENTE A SER MANTIDO
- ESGOTO EXISTENTE - PROPOSTA SUBSTITUIR 150mm POR 200mm
- ESGOTO EXISTENTE - PROPOSTA SUBSTITUIR 200mm POR 300mm
- RECALQUE - PROPOSTA SUBSTITUIR 550mm POR 600mm
- INTERCEPTOR EXISTENTE - PROPOSTA SUBSTITUIR 300mm POR 400mm
- INTERCEPTOR EXISTENTE - PROPOSTA SUBSTITUIR 400mm POR 450mm


- PV
- FLUXO
- ESTACÃO ELEVATÓRIA

ARTICULAÇÃO

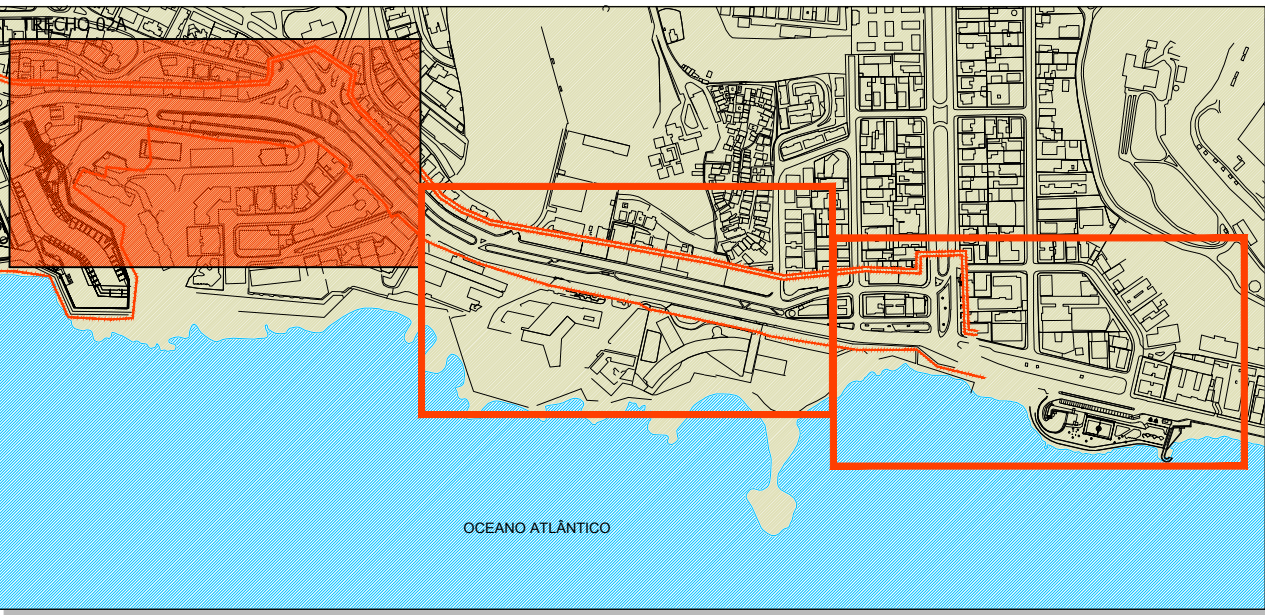

01	PVARK	21-02-2015	Complementação de Informações e Atualização de Base						
Nº	POR	DATA	DESCRIÇÃO						
REVISÕES									
 PREFEITURA MUNICIPAL DE SALVADOR			CASA CIVIL SEMUT SECRETARIA MUNICIPAL DE LICENCIAMENTO E TRANSPORTE FMLF FUNDACÃO MÁRIO LEAL FERREIRA			IMPRESAS CONCREMAT soluções integradas de engenharia		Nº CONTRATO: 30799008 Nº CLIENTE: 9030933 COORDENAÇÃO: MARISANA L. NUNES REG. CAU Nº A 39234/0	
ORGÃO				TIPO DO PROJETO					
CASA CIVIL FUNDAÇÃO MÁRIO LEAL FERREIRA				BÁSICO / ESG					
PROJETO				RA / BARRIO RA VI BARRA/ONDINA RA VII RIOVERMELHO PTAOS					
SOLICITAÇÃO		TÍTULO		DATA					
FMLF		CADASTRO GERAL E PROPOSTA TRECHO 02A		FEVEREIRO/2015					
GERÊNCIA DE PROJETOS ESPECIAIS JORGE MOURA ARQUITETO CAU/ABQ-5		PROJETO EMBASA		REVISÃO					
SUB-GERÊNCIA DE PROJ. DE ARQ. CÉCILIA MAZZA ARQUITETO CAU/ABQ-5		DESENVOLVIMENTO EMBASA		01					
SUB-GERÊNCIA DE PROJ. ESPECIAIS DENISE NUNES ARQUITETO CAU/ABQ-5				ESCALA					
				1/500					
				PRANCHA					
				003					

3078006-20-FB-716-06-06-003-01.DWG

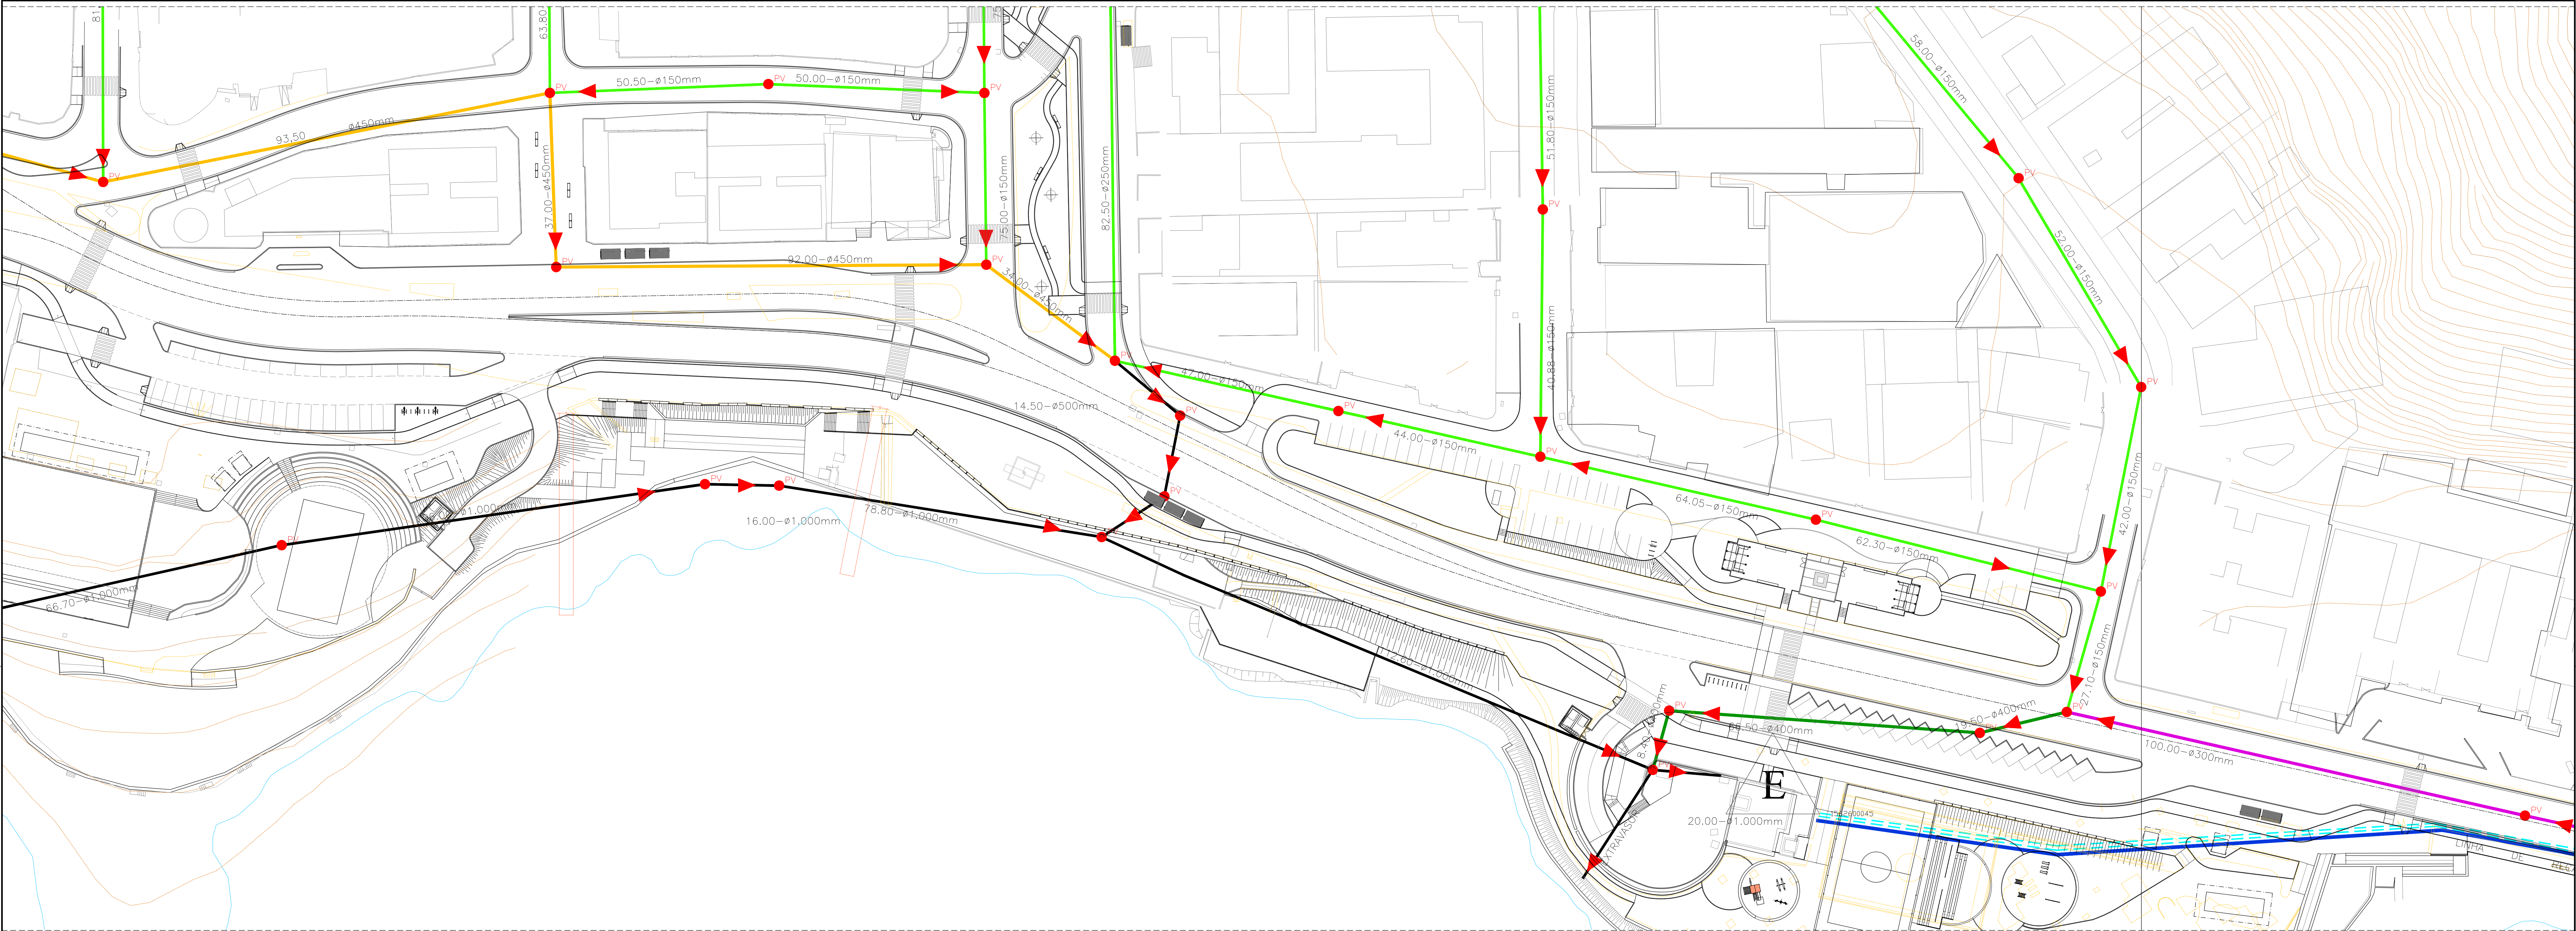


ESGOTAMENTO SANITÁRIO - TRECHO 02C

ESCALA 1/500

LOURENÇO DO PRADO VALLADARES
ARQUITETO URBANISTA

PRADO VALLADARES
PROJETO URBANÍSTICO

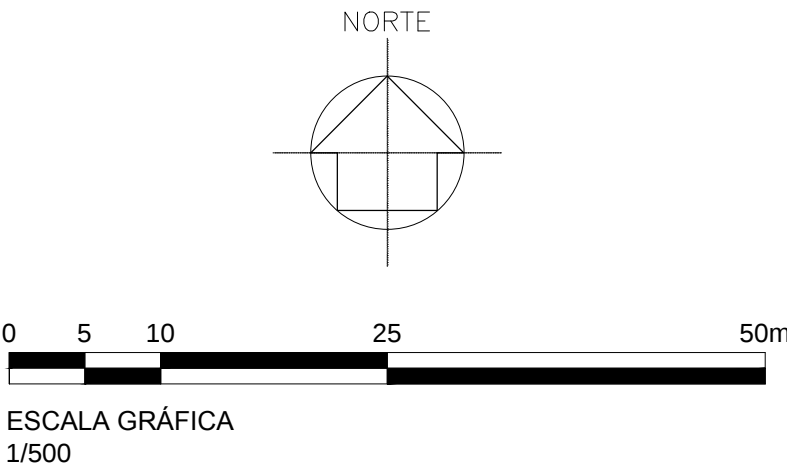


LEGENDA:

- ESGOTO EXISTENTE A SER MANTIDO
- RECALQUE - EXISTENTE
- INTERCEPTOR EXISTENTE A SER MANTIDO
- ESGOTO EXISTENTE - PROPOSTA SUBSTITUIR 150mm POR 200mm
- ESGOTO EXISTENTE - PROPOSTA SUBSTITUIR 200mm POR 300mm
- RECALQUE - PROPOSTA SUBSTITUIR 550mm POR 600mm
- INTERCEPTOR EXISTENTE - PROPOSTA SUBSTITUIR 300mm POR 400mm
- INTERCEPTOR EXISTENTE - PROPOSTA SUBSTITUIR 400mm POR 450mm

- PV
- FLUXO
- ESTACÃO ELEVATÓRIA

ARTICULAÇÃO

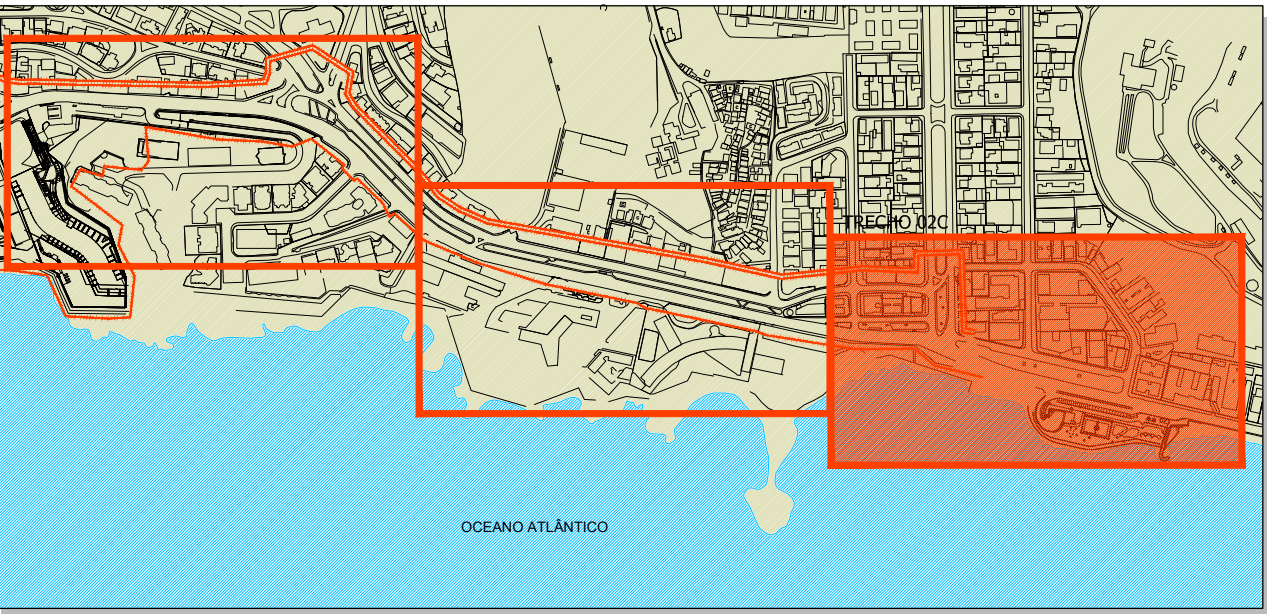


NOTA:
A rede de recalque entre a rampa da Praça Bahia Sol e a Praça do Sukiyaki (no sopé do Morro da Sereia), será sob a pista existente, acompanhando ou adequando a rede existente.

02	PVARQ	22-12-2015	Alteração de projeto
01	PVARQ	21-02-2015	Complementação de Informações e Alteração de Base
Nº	POR	DATA	DESCRIÇÃO
REVISÕES			
ORGÃO			TIPO DO PROJETO
CASA CIVIL FUNDAÇÃO MÁRIO LEAL FERREIRA			BÁSICO / ESG
PROJETO			RA / BARRIO RA VI BARRAVONDI RA VII RIOVERMELHO
REQUALIFICAÇÃO ORLA - BARRA RIO VERMELHO TRECHO 02C			
SOLICITAÇÃO	FMFL	TÍTULO	DATA
GERÊNCIA DE PROJETOS ESPECIAIS	JORGES MOURA ARQUITETO URBANISTA	EMBASA	FEVEREIRO/2015
SUB-GERÊNCIA DE PROJ. DE ARQ.	CECILIA MAZZA ARQUITETO URBANISTA	DESENVOLVIMENTO	ÁREA DE ESTUDO TRECHO 02 96.364,90 m²
SUB-GERÊNCIA DE PROJ. ESPECIAIS	DENISE NUNES ARQUITETO URBANISTA	EMBASA	ESCALA 1/500
			FRANCHA 005



ESGOTAMENTO SANITÁRIO - TRECHO 03A

ESCALA 1/500

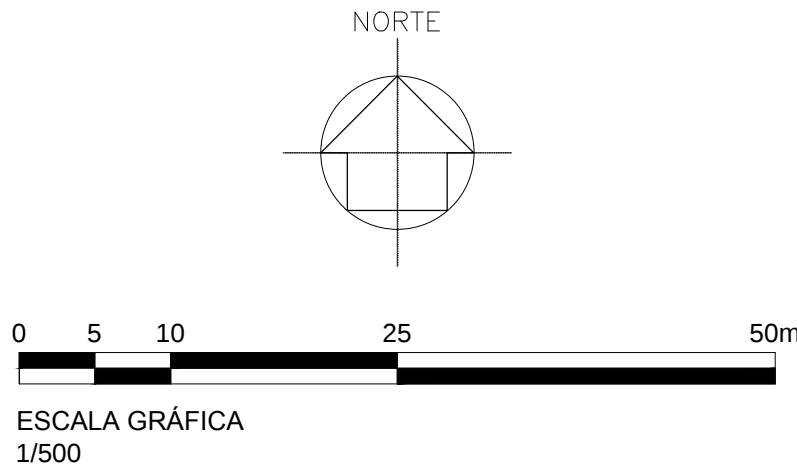


LEGENDA:

- ESGOTO EXISTENTE A SER MANTIDO
- RECALQUE - EXISTENTE
- INTERCEPTOR EXISTENTE A SER MANTIDO
- ESGOTO EXISTENTE - PROPOSTA SUBSTITUIR 150mm POR 200mm
- ESGOTO EXISTENTE - PROPOSTA SUBSTITUIR 200mm POR 300mm
- RECALQUE - PROPOSTA SUBSTITUIR 550mm POR 600mm
- INTERCEPTOR EXISTENTE - PROPOSTA SUBSTITUIR 300mm POR 400mm
- INTERCEPTOR EXISTENTE - PROPOSTA SUBSTITUIR 400mm POR 450mm

- PV
- FLUXO
- ESTACÃO ELEVATÓRIA

ARTICULAÇÃO

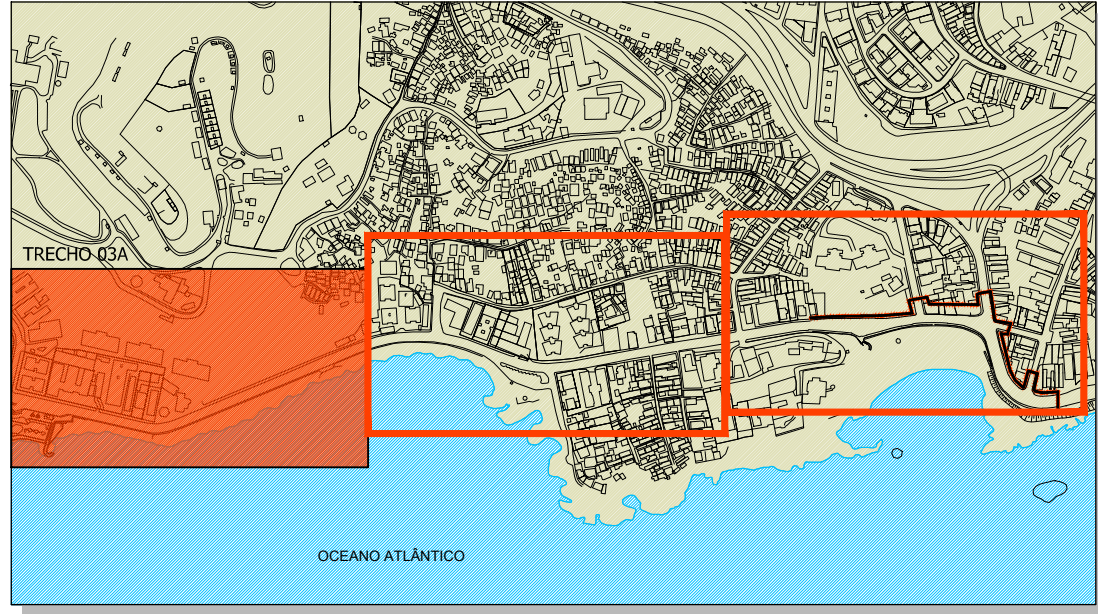

NOTA:
A rede de recalque entre a rampa da Praça Bahia Sol e a Praça do Sukiyaki (no sopé do Morro da Sereia), será sob a pista existente, acompanhando ou adequando a rede existente.


LOURENÇO DO PRADO VALLADARES
ARQUITETO URBANISTA
CAU 149516-6

PRADO VALLADARES
PRADO VALLADARES ARQUITETOS LTDA

02	PVARQ	22-12-2015	Alteração de projeto
01	PVARQ	21-02-2015	Complementação de Informações e Alteração de Base
Nº	POR	DATA	DESCRIÇÃO

REVISÕES		Nº CONTRATO: 30788008	
ORGÃO		Nº CLIENTE: 003/2013	
CASA CIVIL FUNDAÇÃO MÁRIO LEAL FERREIRA		COORDENAÇÃO: MARIANA L. NUNES	
CASA CIVIL SEMUT		REG. CAU Nº: A 39234-0	
PREFEITURA DE SALVADOR		EMPRESAS CONCREMAT	
PREFEIRA CAPITAL DO BRASIL		soluções integradas de engenharia	
FMLF		FUNDAÇÃO MÁRIO LEAL FERREIRA	

TIPO DO PROJETO		BÁSICO / ESG	
PROJETO		RA / BARRIO	
REQUALIFICAÇÃO ORLA - BARRA RIO VERMELHO		RA VI BARRAVONDI	
ESGOTAMENTO SANITÁRIO		RA VII RIOVERMELHO	
SOLICITAÇÃO		DATA	
FMLF		DEZEMBRO/2015	
TÍTULO		REVISÃO	
CADASTRO GERAL E PROPOSTA		02	
TRECHO 03A		ÁREA DE ESTUDO	
GERÊNCIA DE PROJETOS ESPECIAIS		TRECHO 03	
JORGE MOURA		28.344,03 m²	
ARQUITETO CAU 149516-6		ESCALA	
SUB-GERÊNCIA DE PROJ. DE ARQ.		1/500	
CECILIA MAZZA		PRANCHA	
ARQUITETO CAU 149516-6		006	
SUB-GERÊNCIA DE PROJ. ESPECIAIS		DESENVOLVIMENTO	
DENISE NUNES		EMBASA	
ARQUITETO CAU 149516-6			

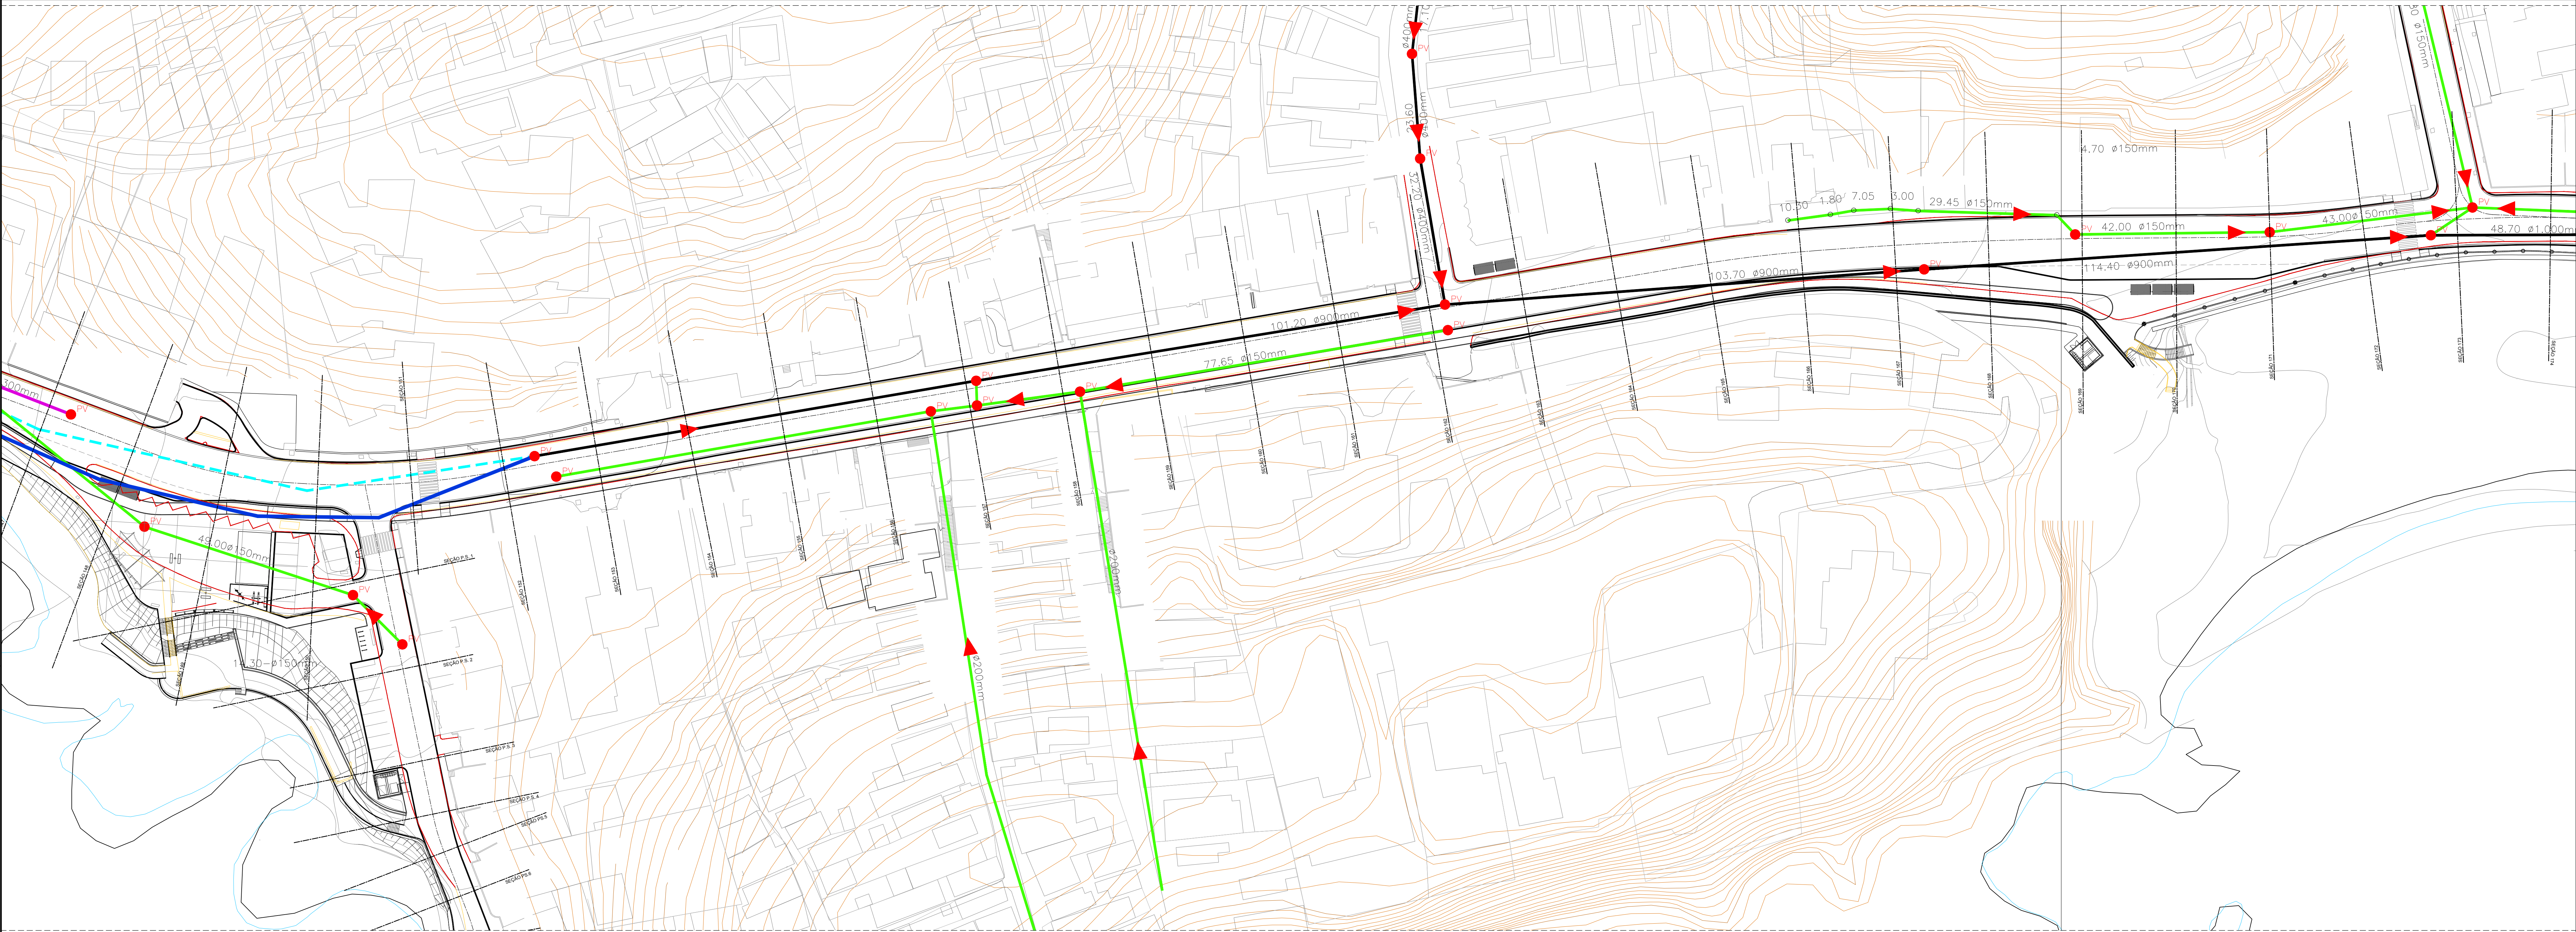

ESGOTAMENTO SANITÁRIO - TRECHO 03B

ESCALA 1/500

LOURENÇO DO PRADO VALLADARES
ARQUITETO URBANISTA



PRADO VALLADARES
PROJETO URBANÍSTICO

LEGENDA:

- ESGOTO EXISTENTE A SER MANTIDO
- RECALQUE - EXISTENTE
- INTERCEPTOR EXISTENTE A SER MANTIDO
- ESGOTO EXISTENTE - PROPOSTA SUBSTITUIR 150mm POR 200mm
- ESGOTO EXISTENTE - PROPOSTA SUBSTITUIR 200mm POR 300mm
- RECALQUE - PROPOSTA SUBSTITUIR 550mm POR 600mm
- INTERCEPTOR EXISTENTE - PROPOSTA SUBSTITUIR 300mm POR 400mm
- INTERCEPTOR EXISTENTE - PROPOSTA SUBSTITUIR 400mm POR 450mm

- PV
- FLUXO
- ESTACÃO ELEVATÓRIA


ARTICULAÇÃO

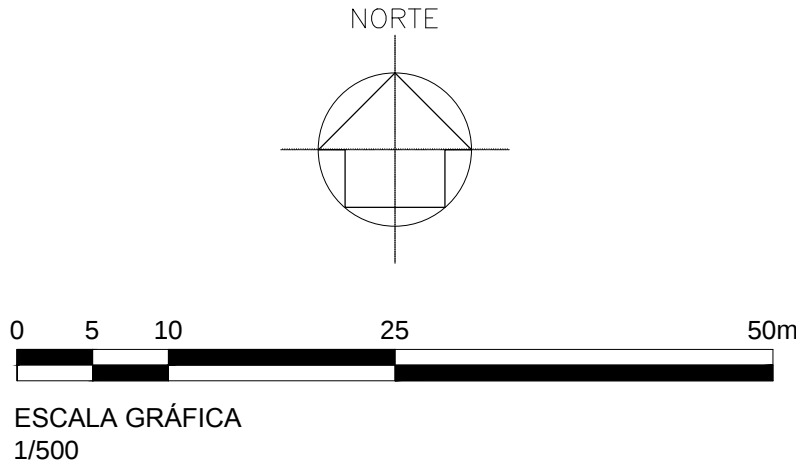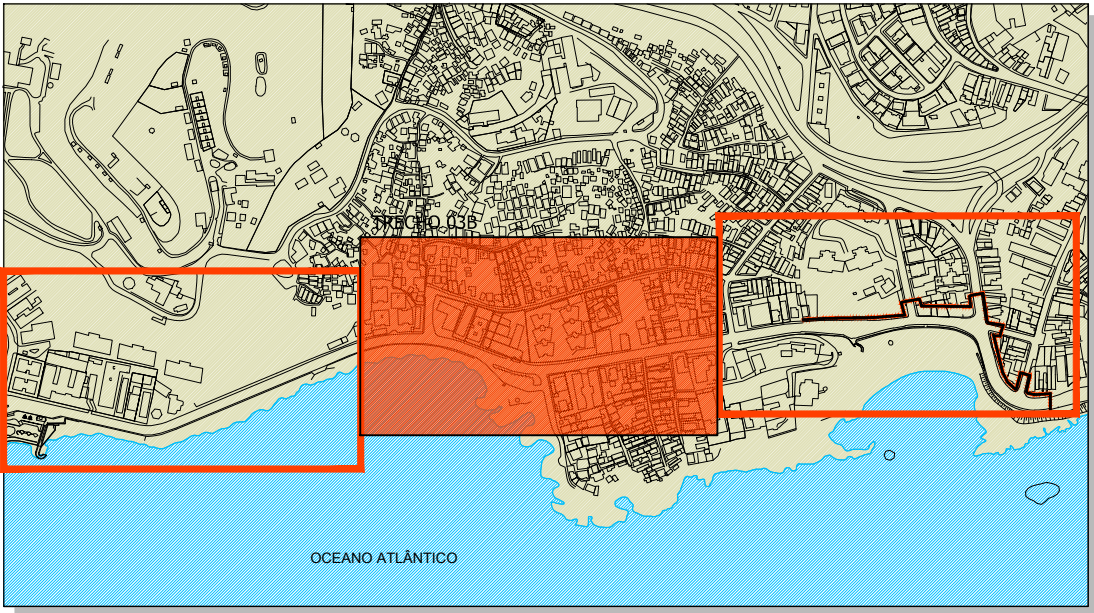

ESCALA GRÁFICA
1/500

01	PVARK	21-02-2015	Complementação de Informações e Atualização de Base		
Nº	POR	DATA	DESCRIÇÃO		
REVISÕES					
 PREFEITURA CAPITAL DO BRASIL			 FMLEF FUNDAÇÃO MÁRIO LEAL FERREIRA		 Nº CONTRATO: 30799008 Nº CLIENTE: 903093 COORDENAÇÃO: MARISANA L. NUNES REG. CAU Nº A 39234-0
ÓRGÃO				TIPO DO PROJETO	
CASA CIVIL FUNDAÇÃO MÁRIO LEAL FERREIRA				BÁSICO / ESG	
PROJETO				RA I BARRIO RA VI BARRA/ONDINA RA VII RIOVERMELHO	
REQUALIFICAÇÃO ORLA - BARRA RIO VERMELHO ESGOTAMENTO SANITÁRIO PTA03					
SOLICITAÇÃO		TÍTULO		DATA	
FMLEF		CADASTRO GERAL E PROPOSTA TRECHO 03B		FAVEREIRO/2015	
GERÊNCIA DE PROJETOS ESPECIAIS JORGE MOURA ARQUITETO CAU ARB-5		PROJETO EMBASA		REVISÃO 01	
SUB-GERÊNCIA DE PROJ. DE ARQ. CÉCILIA MAZZA ARQUITETA CAU ARB-8		DESENVOLVIMENTO EMBASA		ÁREA DE ESTUDO TRECHO 03 28.344,03 m²	
SUB-GERÊNCIA DE PROJ. ESPECIAIS DENISE NUNES ARQUITETA CAU ARB-8				ESCALA 1/500	
				PRANCHA 007	

3078006-20-PR-715-06-06-007-01.DWG

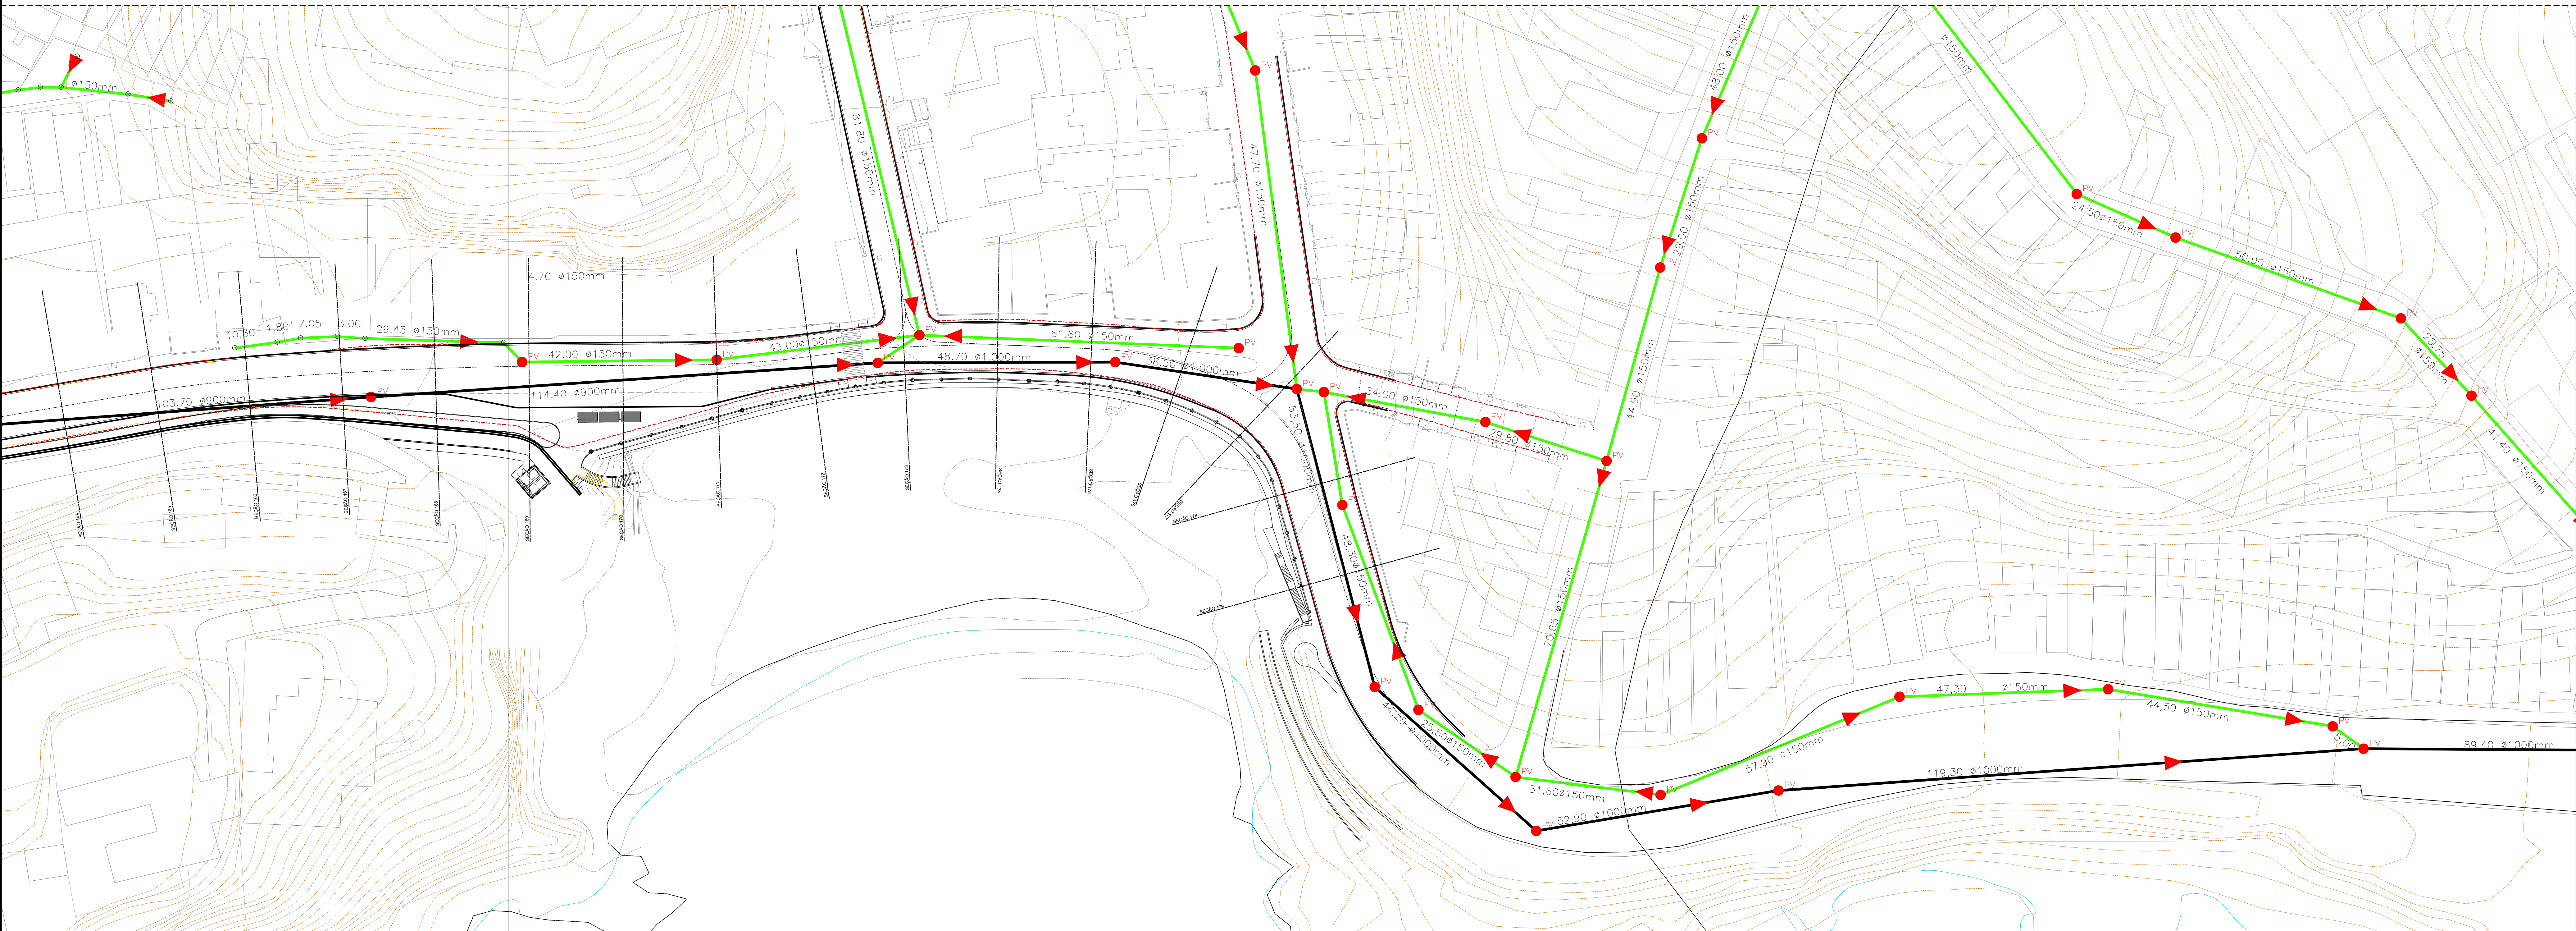


ESGOTAMENTO SANITÁRIO - TRECHO 03C

ESCALA 1/500

LOURENÇO DO PRADO VALLADARES
ARQUITETO URBANISTA

PRADO VALLADARES
PROJ. URBANISMO AMBIENTAL - URA

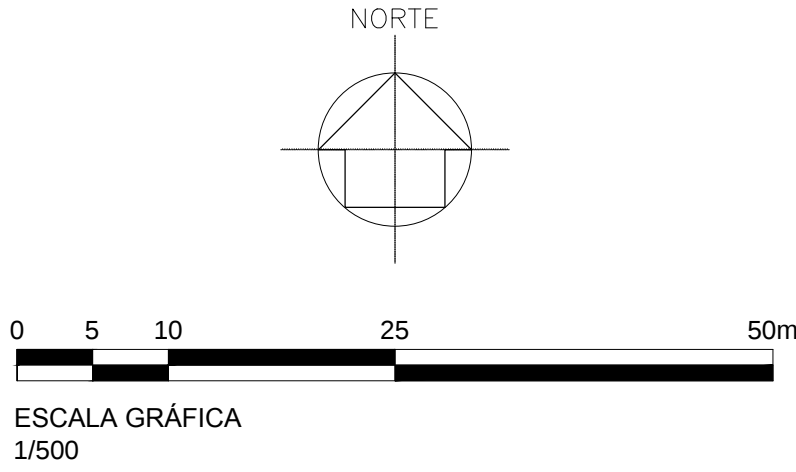


LEGENDA:

- ESGOTO EXISTENTE A SER MANTIDO
- RECALQUE - EXISTENTE
- INTERCEPTOR EXISTENTE A SER MANTIDO
- ESGOTO EXISTENTE - PROPOSTA SUBSTITUIR 150mm POR 200mm
- ESGOTO EXISTENTE - PROPOSTA SUBSTITUIR 200mm POR 300mm
- RECALQUE - PROPOSTA SUBSTITUIR 550mm POR 600mm
- INTERCEPTOR EXISTENTE - PROPOSTA SUBSTITUIR 300mm POR 400mm
- INTERCEPTOR EXISTENTE - PROPOSTA SUBSTITUIR 400mm POR 450mm

- PV
- FLUXO
- ESTACÃO ELEVATÓRIA

ARTICULAÇÃO

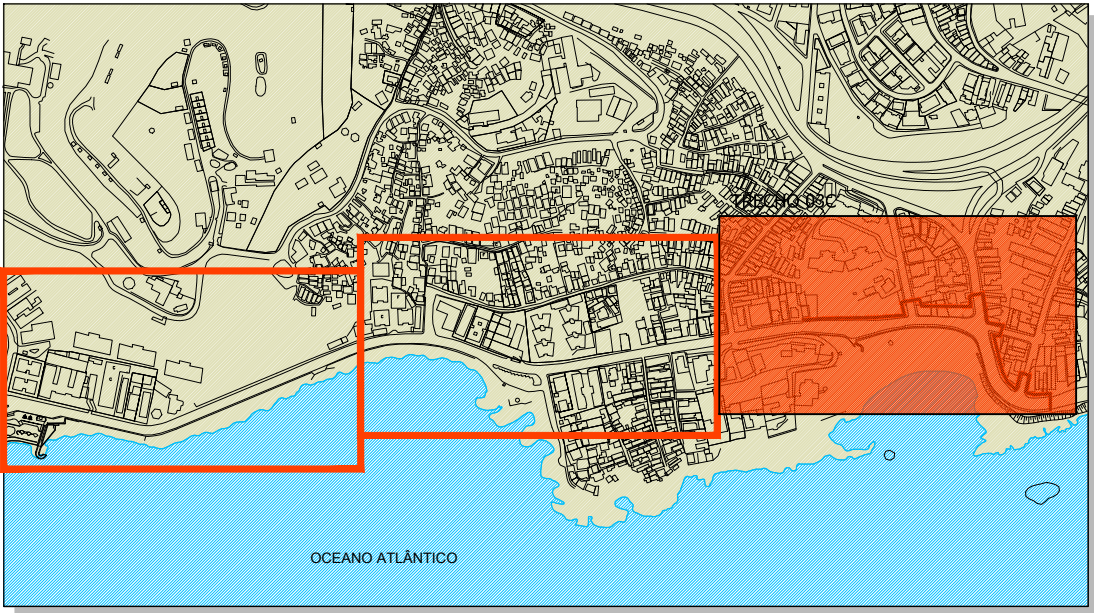

01	PVARQ	21-02-2015	Complementação de Informações e Atenuação de Base
Nº	POR	DATA	DESCRIÇÃO
REVISÕES			
 CASA CIVIL SEMUT SECRETARIA MUNICIPAL DE URBANISMO E TRANSPORTE FMLF FUNDACÃO MARIO LEAL FERREIRA			Nº CONTRATO: 3079808 Nº CLIENTE: 6032013 COORDENAÇÃO: MARIANA L. NUNES REG. CAU Nº: A 39234-0
ÓRGÃO CASA CIVIL FUNDAÇÃO MARIO LEAL FERREIRA			TIPO DO PROJETO BÁSICO / ESG
PROJETO REQUALIFICAÇÃO ORLA - BARRA RIO VERMELHO TRECHO 03C			RA / BARRIO RA VI BARRA/ONDINA RA VII RIOVERMELHO
SOLICITAÇÃO FMLF		TÍTULO CADASTRO GERAL E PROPOSTA TRECHO 03C	DATA FEVEREIRO/2015
GERÊNCIA DE PROJETOS ESPECIAIS JORGE MOURA ARQUITETO CAU ARB-5	PROJETO EMBASA	REVISÃO 01	ÁREA DE ESTUDO TRECHO 03 28.344,03 m²
SUB-GERÊNCIA DE PROJ. DE ARQ. CÉCILIA MAZZA ARQUITETA CAU ARB-6	DESENVOLVIMENTO EMBASA	ESCALA 1/500	PRANCHA 008
SUB-GERÊNCIA DE PROJ. ESPECIAIS DENISE NUNES ARQUITETA CAU ARB-6			

3079808-20-FR-715-05-06-008-01.DWG