


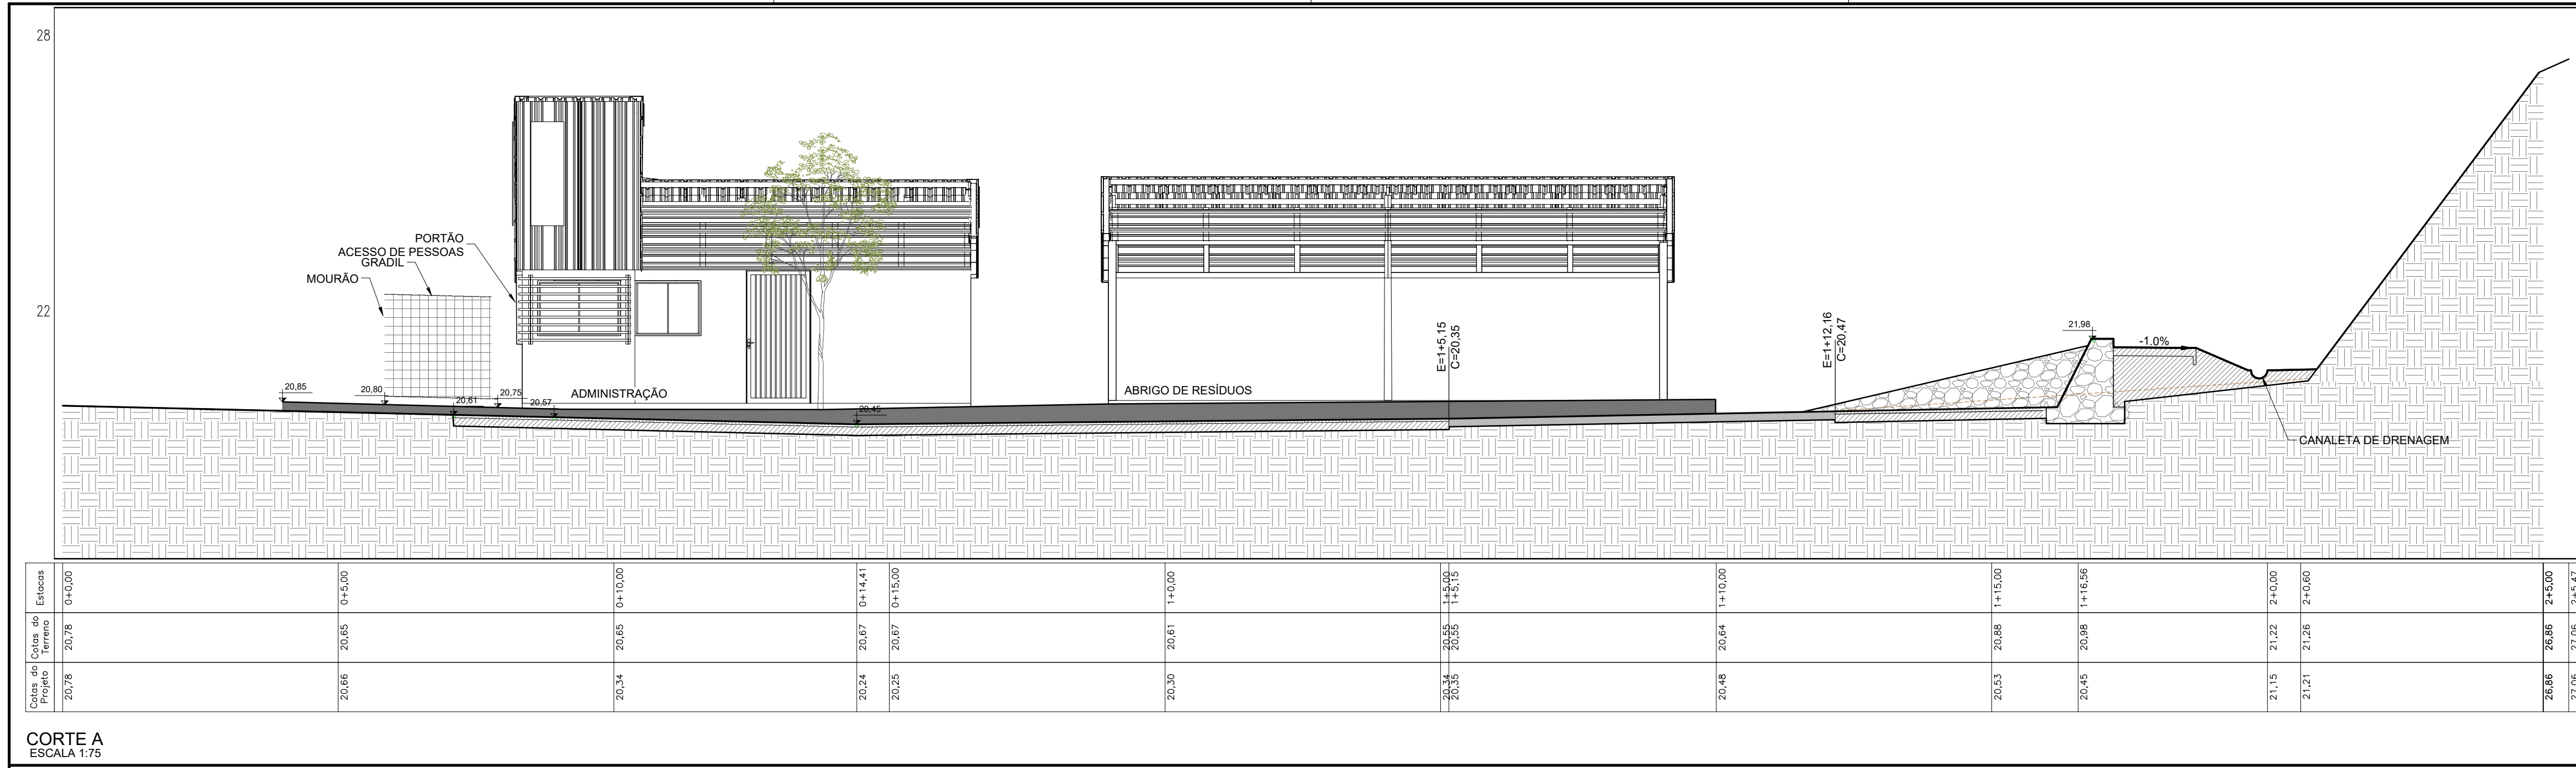




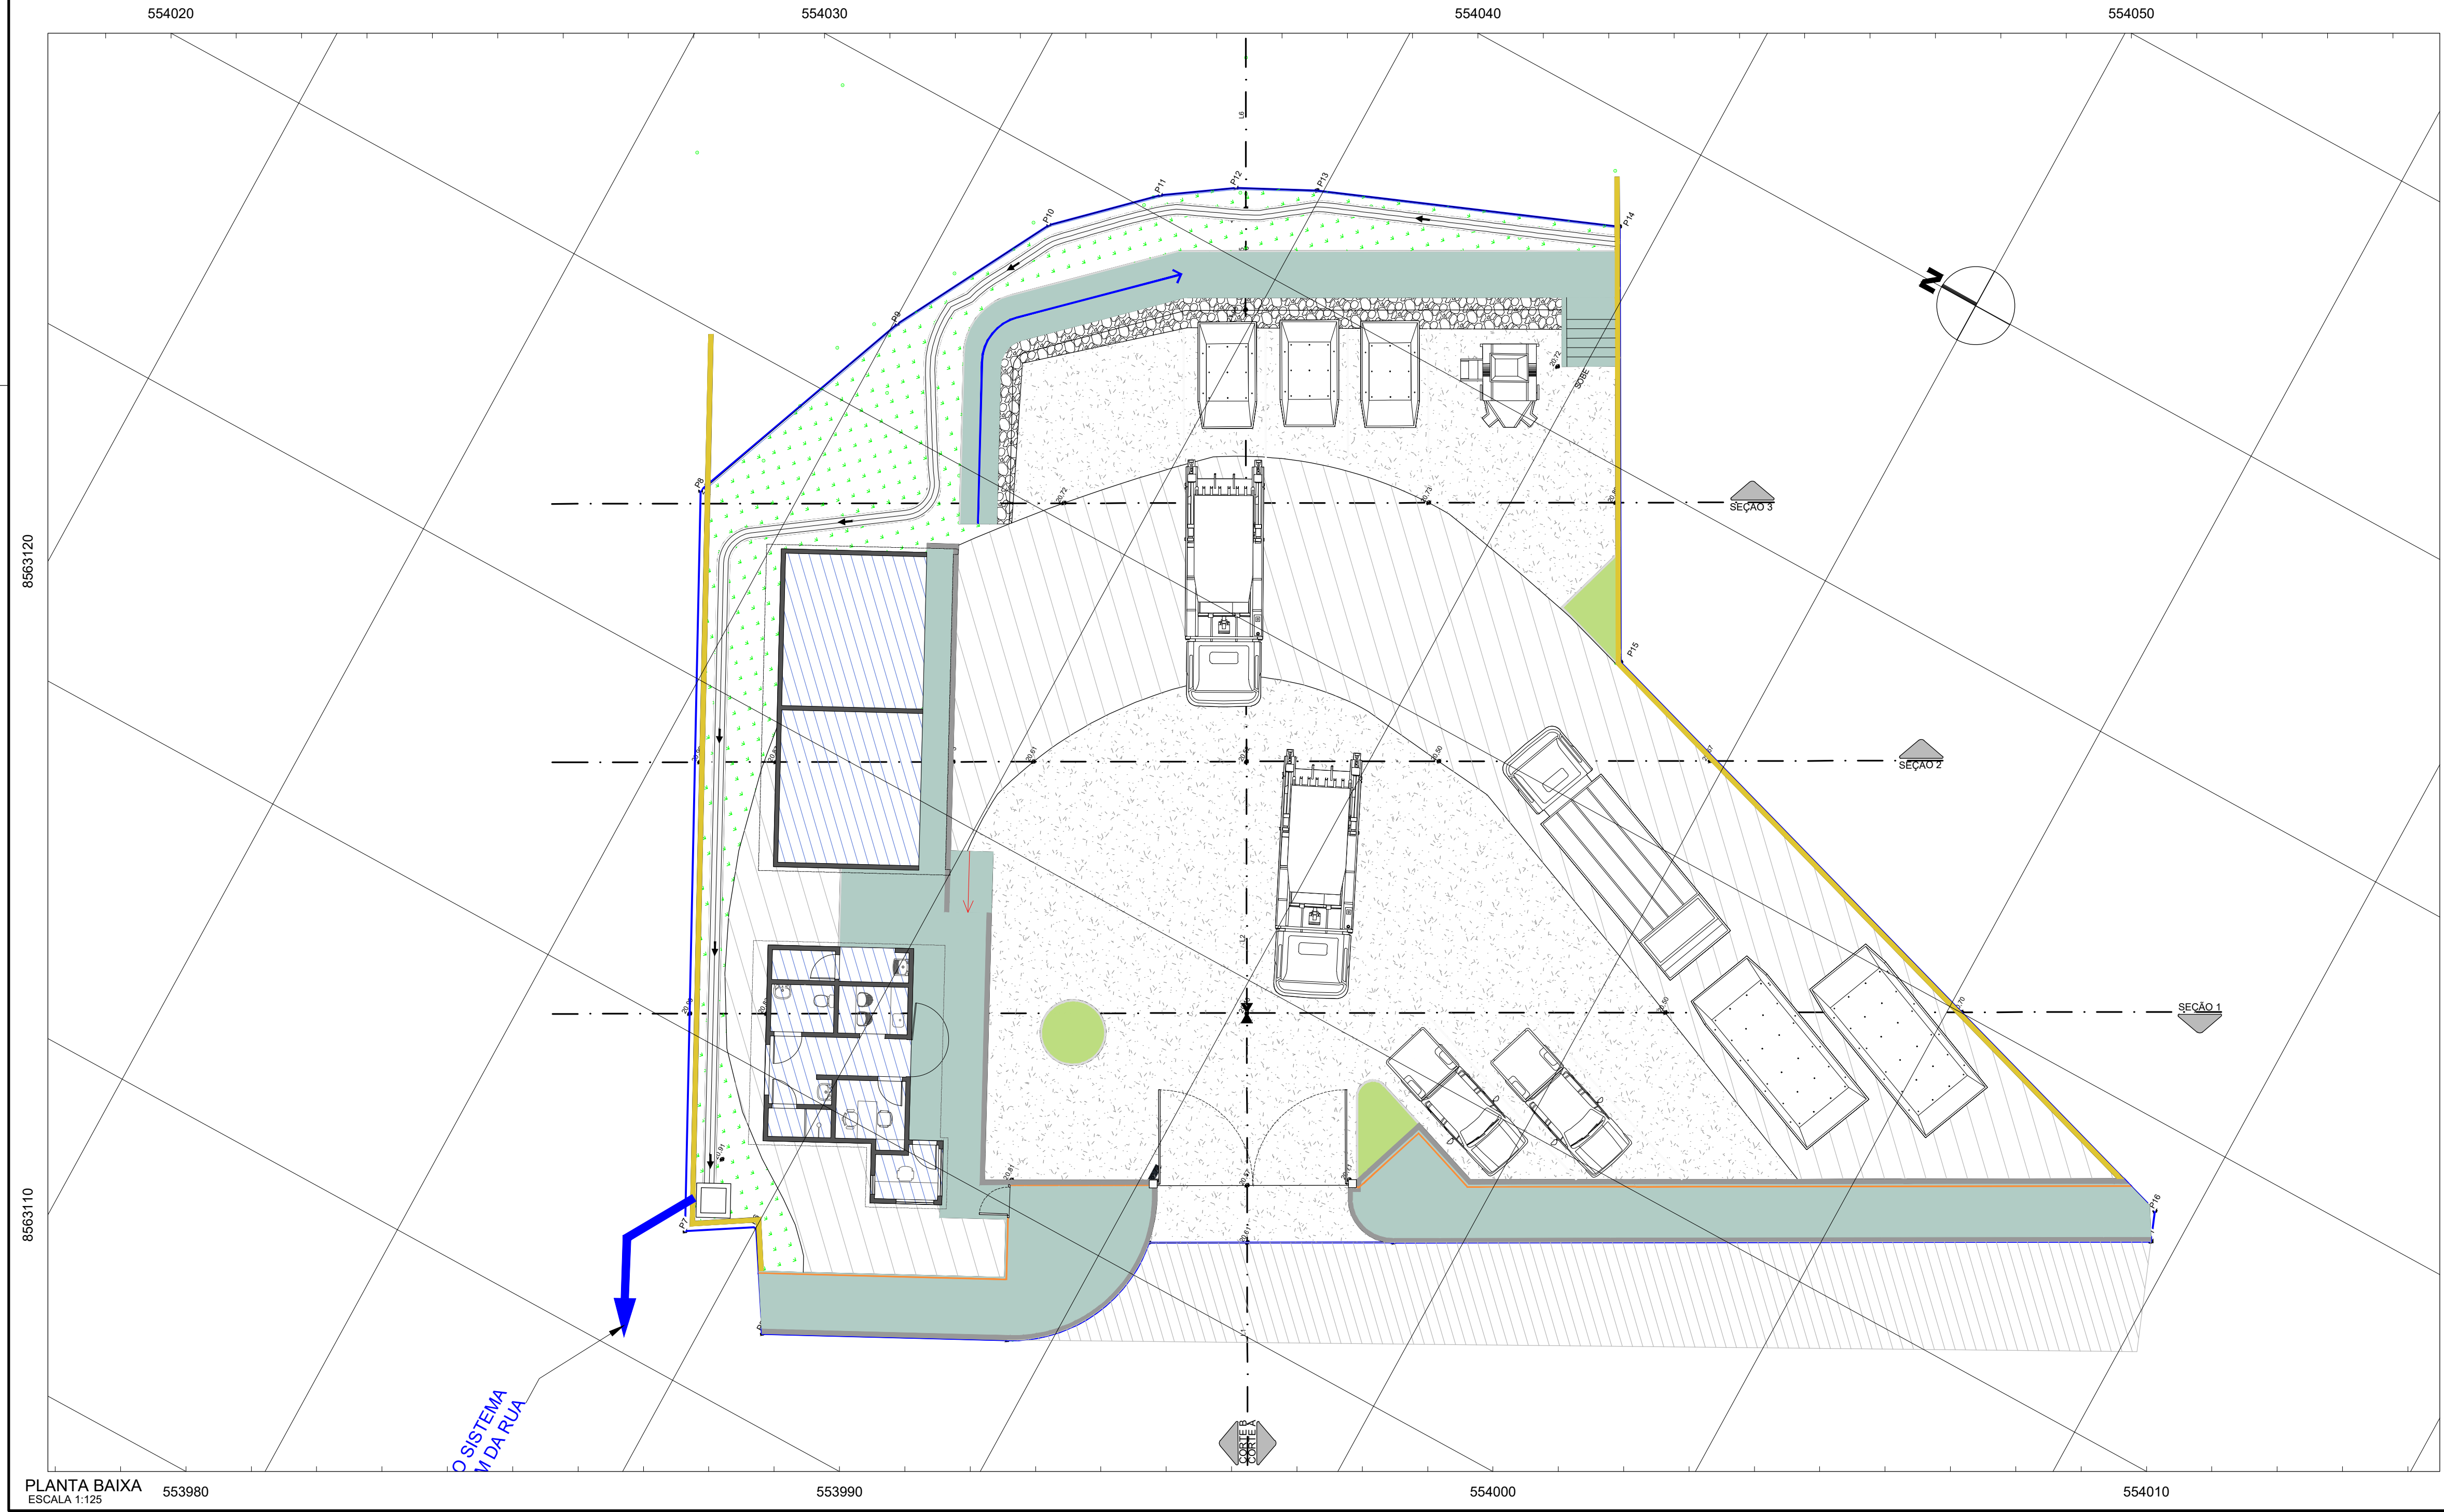

LEGENDA

CONFIRMAR MEDIDAS NO LOCAL - DIREITOS AUTORAIS RESERVADO

1	OSVALDO	10/12/2019	REVISÃO GERAL
---	---------	------------	---------------

REVISÕES

PRIMEIRA CAPITAL DO BRASIL

SEDUR
SECRETARIA DE DESENVOLVIMENTO E URBANISMO

FMLF
FUNDAÇÃO MÁRIO LEAL FERREIRA

FFA Arquitetura e Urbanismo Ltda
CAU-BA 4996-2 | CREA-BA 7954
AV. ACM, 2573. Royal Trade, 5.501
Cidadeela - Salvador - Bahia - Brasil
ffa@ffa-arquitetura.com
www.ffa-arquitetura.com

ffa
ARQUITETURA E URBANISMO

ÓRGÃO	FUNDAÇÃO MÁRIO LEAL FERREIRA	ETAPA DO PROJETO	EXECUTIVO
PROJETO	ECOPONTO FEDERAÇÃO (C) RUA SERGIO DE CARVALHO S/N, SALVADOR-BA	TIPO	GEOMÉTRICO
SOLICITAÇÃO	LIMPURB	TÍTULO	PLANTA BAIXA E CORTE - GEOMÉTRICO
DATA EMISSÃO INICIAL	25/09/2019	ÁREA DE ESTUDO	1.142,42 m²
GERÊNCIA DE PROJETO ESPECIAIS	JORGE MOURA ARQUITETO - CAU A 6836-5	PROJETO	ROBERTO FALCÃO A. SOUZA ENG CIVIL - CREA-BA 2893-D
SUBGERÊNCIA PROJETO ESPECIAIS	RONALDO LIMA ARQUITETO - CAU A 21377-2	DESENVOLVIMENTO	FFA ARQUITETURA E URBANISMO LTDA CAU B 4996-2
ESCALA	INDICADA	PRANCHA	PE-GEO-C-01/02



M:\1901-ECO100-Entrega (FMLF)\---200210 (SolicitacaoArquivosFinais)\Federacao\Volume 02 - Peças Graficas\DWG\GEO\1901-ECO_PE_GEO-Federacao-R01.dwg