


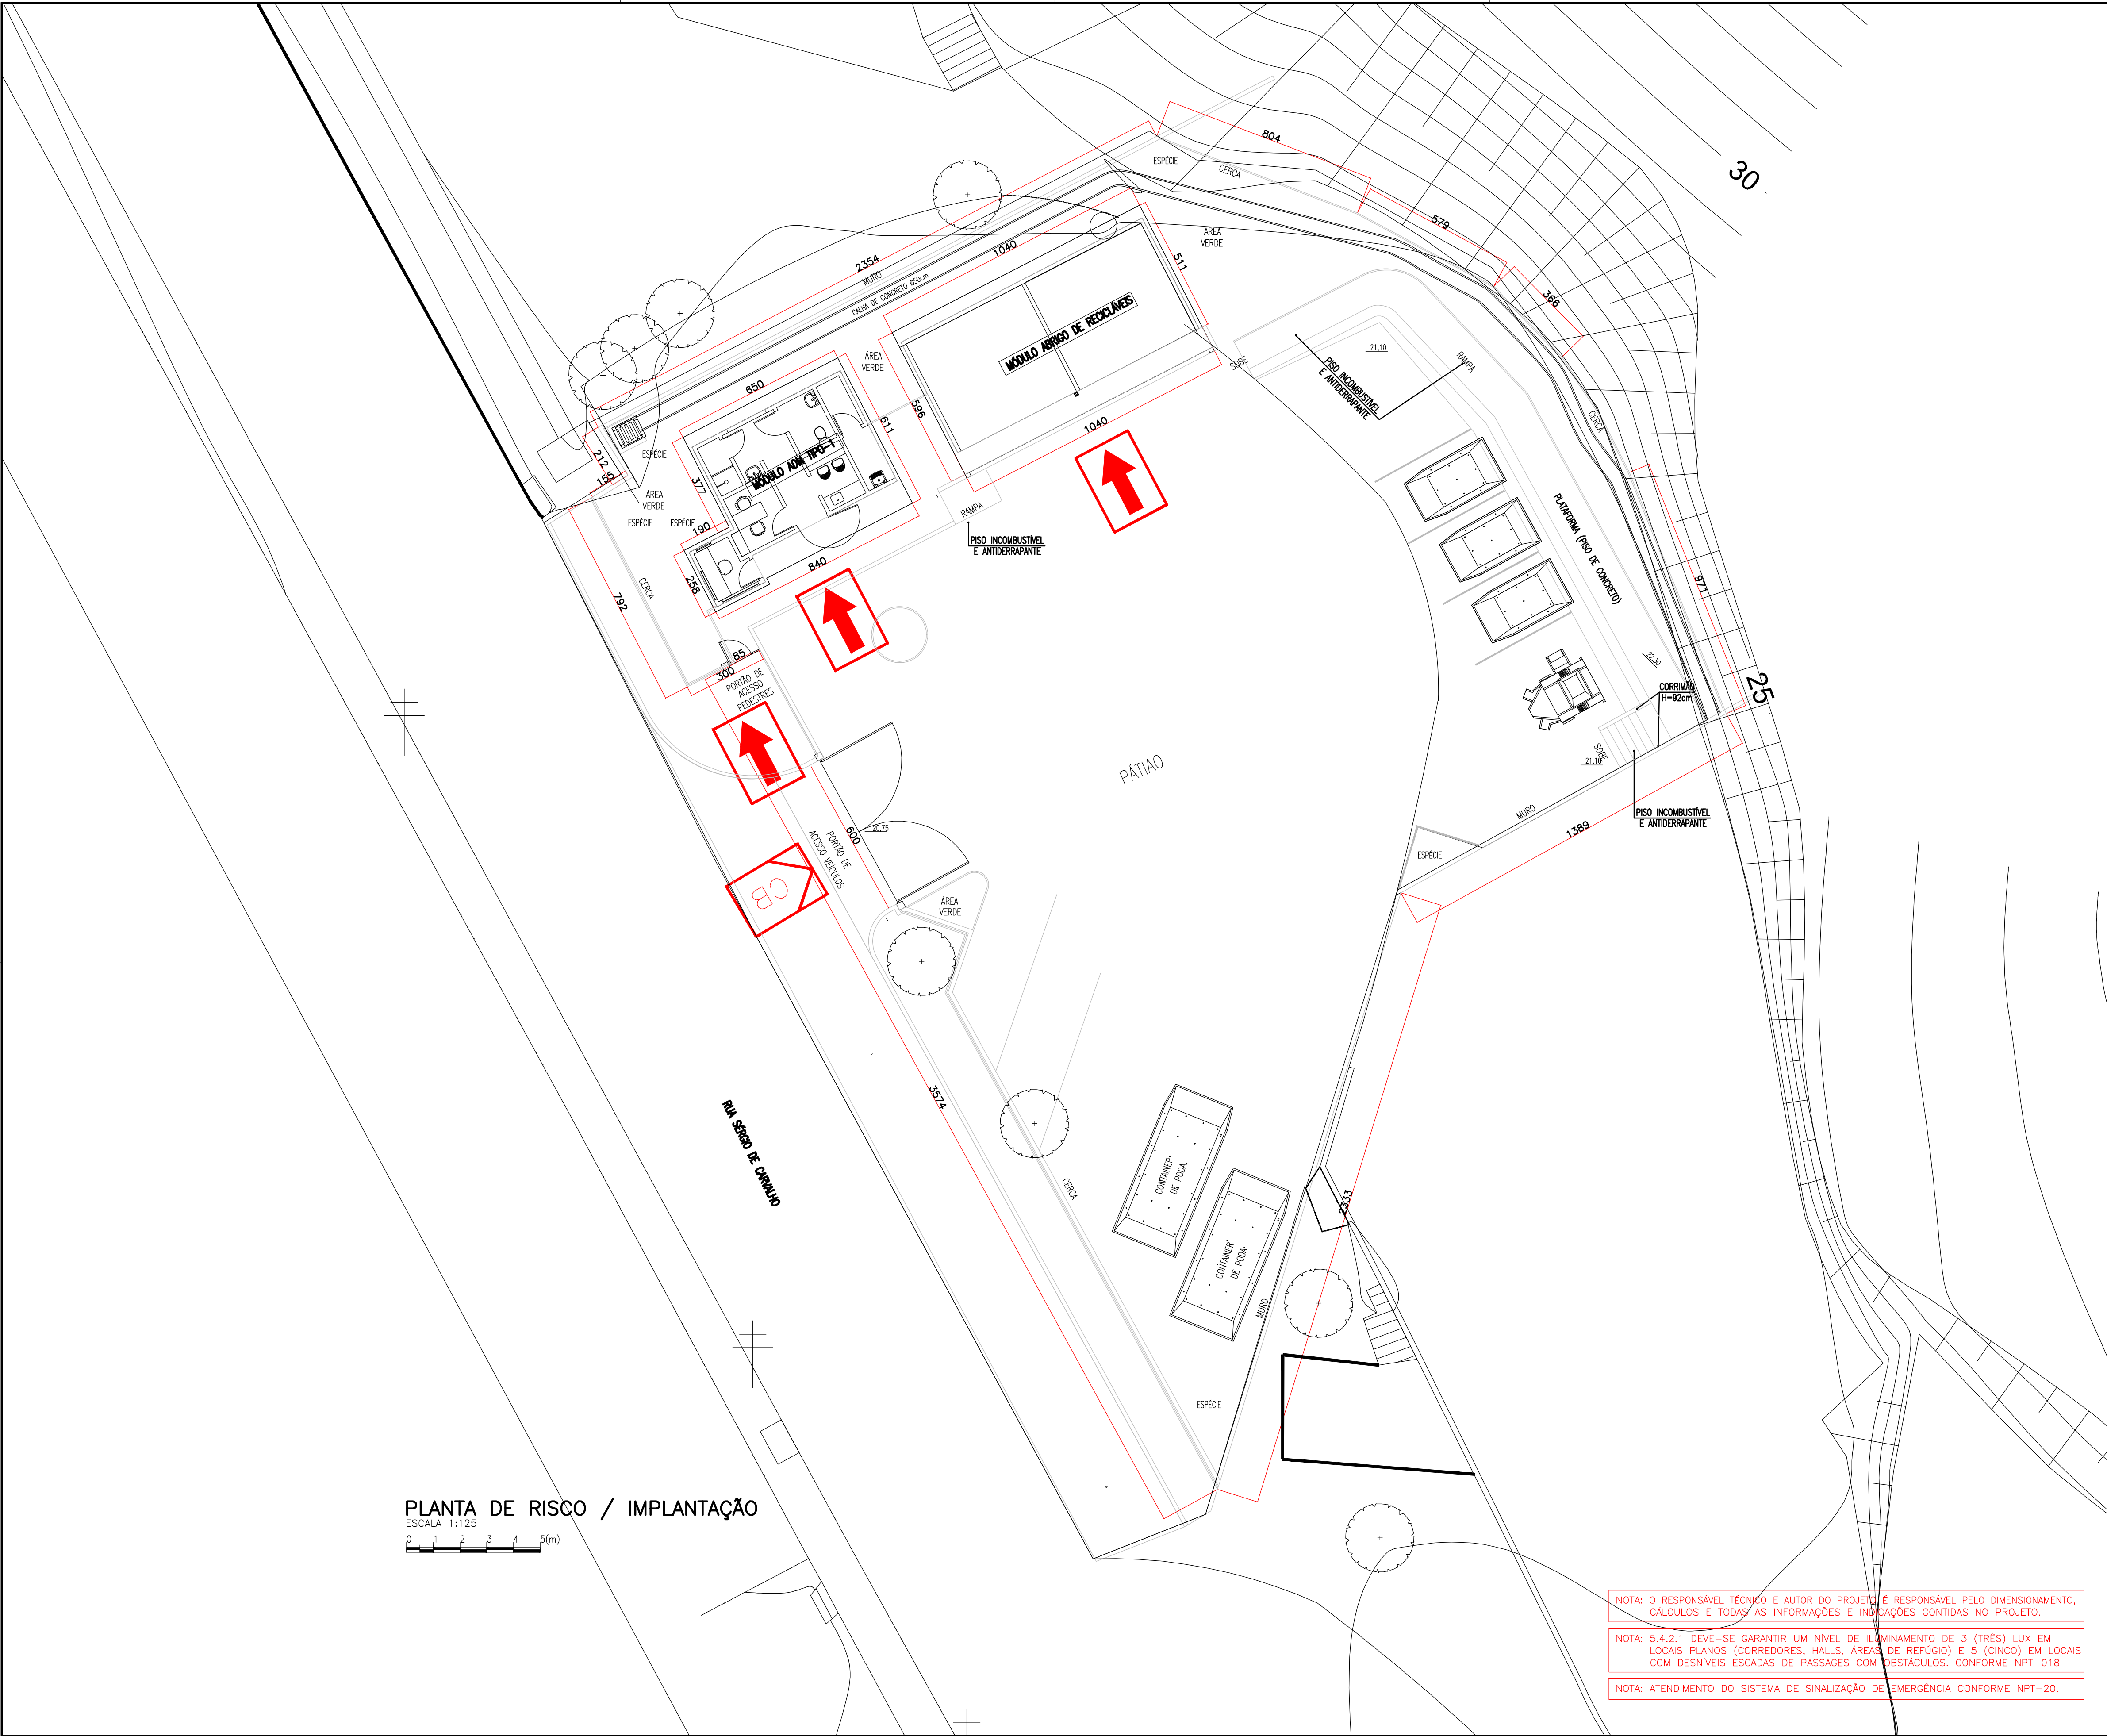

PLANTA DE RISCO / IMPLANTAÇÃO
ESCALA 1:125
0 1 2 3 4 5(m)

NOTAS:

- 1 – OS PROJETOS COMPLEMENTARES DEVERÃO SER COMPATIBILIZADOS COM O PROJETO ARQUITETÔNICO E SÓ PODERÃO PERMANECER NA OBRA AS PRANCHAS APROVADAS PELO ARQUITETO E / OU PELO CONSTRUTOR.
- 2 – TODA E QUALQUER MODIFICAÇÃO NA OBRA, EM RELAÇÃO AO PROJETO DE PREVENÇÃO CONTRA INCÊNDIO, SOMENTE PODERÁ SER FEITA ATRAVÉS DE AUTORIZAÇÃO POR ESCRITO DO ENGENHEIRO AUTOR DO PROJETO, PARA ASSEGURAR A METODOLOGIA DE TRABALHO ADOTADA. (DE ACORDO COM OS ARTIGOS N°s 18 E 20 DA LEI N° 5194-66, DO CONFEA, QUALQUER MODIFICAÇÃO DO PROJETO, NÃO AUTORIZADO FORMALMENTE PELO ENGENHEIRO RESPONSÁVEL PELO MESMO, IMPLICARÁ NA SUSPENSÃO DA RESPONSABILIDADE SOBRE A AUTORIA DO PROJETO).

- 3 – EM CASO DE DIVERGÊNCIA ENTRE AS COTAS DOS DESENHOS E SUAS DIMENSÕES, MEDIDAS EM ESCALA PREVALECEM SEMPRE AS PRIMEIRAS.
- 4 – EM CASO DE DIVERGÊNCIA ENTRE OS DESENHOS DE ESCALAS DIFERENTES, PREVALECEM SEMPRE OS DE MAIOR ESCALA.
- 5 – EM CASO DE DIVERGÊNCIA ENTRE OS DESENHOS DE DATAS DIFERENTES, PREVALECEM SEMPRE OS MAIS RECENTES.

- 6 – A ESPECIFICAÇÃO DOS EQUIPAMENTOS DAS INSTALAÇÕES É VÁLIDA PARA UM PREENCHIMENTO INICIAL DO PROGRAMA DE NECESSIDADES DO PROJETO, SENDO ASSIM, FAZ-SE NECESSÁRIO – EM TEMPO DE EXECUÇÃO – UM ACOMPANHAMENTO NA COMPRA DESTES EQUIPAMENTOS PARA QUE ESTEJAM EM CONFORMIDADE COM AS ESPECIFICAÇÕES.
- 7 – É MANDATORIA A COMPREENSÃO TOTAL DO PROJETO. EM CASO DE DÚVIDA CONSULTE O ENGENHEIRO AUTOR DO PROJETO.

NOTA: O RESPONSÁVEL TÉCNICO E AUTOR DO PROJETO É RESPONSÁVEL PELO DIMENSIONAMENTO, CÁLCULOS E TODAS AS INFORMAÇÕES E INDICAÇÕES CONTIDAS NO PROJETO.

NOTA: 5.4.2.1 DEVE-SE GARANTIR UM NÍVEL DE ILUMINAMENTO DE 3 (TRÊS) LUX EM LOCAIS PLANOS (CORREDORES, HALLS, ÁREA DE REFÚGIO) E 5 (CINCO) EM LOCAIS COM DESNÍVEIS ESCADAS DE PASSAGENS COM OBSTÁCULOS, CONFORME NPT-018

NOTA: ATENDIMENTO DO SISTEMA DE SINALIZAÇÃO DE EMERGÊNCIA CONFORME NPT-20.

EM CASO DE DÚVIDA
CONSULTE O AUTOR
DO PROJETO

SIMBOLOGIA

- ACESSO DE GUARNIÇÃO À EDIFICAÇÃO OU À ÁREA DE RISCO
- ACESSO DE VIATURA NA EDIFICAÇÃO OU ÁREA DE RISCO

PLANO DE SEGURANÇA CONTRA INCÊNDIO E PÂNICO

IDENTIFICAÇÃO DA EDIFICAÇÃO E/OU ÁREA DE RISCO

PAVIMENTO OU SETOR	Ocupação	C.I. (MJ/m²)	NÚMERO DE PAVIMENTOS	PE DIREITO (M)	ÁREA (M²)
GUARITA / MÓDULO ADM TIPO-1	ADMINISTRAÇÃO (D-1)	700	01	3,00	44,65
MÓDULO ABRIGO DE RECICLÁVEIS	DEPÓSITO (J-3)	1.000	01	3,00	46,94

ALTURA	TÉRREA	RISCO	RM	ÁREA EXISTENTE	—	ÁREA TOTAL	91,58
GLP NA EDIFICAÇÃO:	NÃO	Nº RECIPIENTES	—	CAPACIDADE DOS RECIPIENTES(Kg)	—	ACIONAMENTO DA MOTOBOMBA: (SISTEMA DE HIDRANTES)	—

MEDIDAS DE SEGURANÇA CONTRA INCÊNDIO

☒ ACESSO DE VIATURAS DO CORPO DE BOMBEIROS	☒ ILUMINAÇÃO DE EMERGÊNCIA
☐ SEPARAÇÃO ENTRE EDIFICAÇÕES	☐ ALARME E DETECÇÃO DE INCÊNDIO
☐ SEGURANÇA ESTRUTURAL NAS EDIFICAÇÕES	☒ SINALIZAÇÃO DE EMERGÊNCIA
☐ COMPARTIMENTAÇÃO HORIZONTAL/VERTICAL	☒ EXTINTORES DE INCÊNDIO
☐ CONTROLE DE MATERIAL DE ACABAMENTO	☐ HIDRANTE E MANGOTINHOS
☒ SAÍDAS DE EMERGÊNCIA	☐ CHUVEIROS AUTOMÁTICOS
☐ BRIGADA DE INCÊNDIO	☐ RESFRIAMENTO
☐ CONTROLE DE FUMAÇA	☐ ESPUMA
☐ PLANO DE EMERGÊNCIA	☐ SISTEMA FIXO DE GASES LIMPOS

RESERVATÓRIOS	INFERIOR	0,00	SUPERIOR	0,00	RTI	0,00	SPK	0,00
---------------	----------	------	----------	------	-----	------	-----	------

OBSERVAÇÕES:

- 1 – OS EXTINTORES DEVEM SER PERIODICAMENTE INSPECIONADOS, POR PESSOAS HABILITADAS E TER SUA CARGA RENOVADA NAS ÉPOCAS E CONDIÇÕES RECOMENDADAS PELAS NORMAS DA ABNT;
- 2 – CUIDADOS COM OS EXTINTORES:
- * NÃO DEVEM TER SUA PARTE SUPERIOR A MAIS DE 1,60m ACIMA DO PISO E DEVEM SER CONSERVADOS CONTRA GOLPES;
 - * DEVEM FICAR SEMPRE VISÍVEIS, P/ QUE TODOS OS USUÁRIOS DO ESTABELECIMENTO FIQUEM FAMILIARIZADOS COM SUA LOCALIZAÇÃO;
 - * NÃO PODEM FICAR ENCOBERTOS POR PILHAS DE MERCADORIAS MATERIAS-PRIMAS OU OUTRO MATERIAL QUALQUER.
 - * OS LOCAIS DESTINADOS A ELES DEVEM SER ASSINALADOS POR UM CÍRCULO VERMELHO OU SETA LARGA, COM BORDAS AMARELAS;
 - * DEVEM SER DE MARCA E TIPOS APROVADOS PELO "INMETRO" OU OUTRO INSTITUTO DE CERTIFICAÇÃO NACIONALMENTE ACEITOS;
 - * NAS SUAS ETIQUETAS DE CARGA E RECARGA DEVERÃO CONSTAR O NOME DO PROPRIETÁRIO E/OU ENDEREÇO DO ESTABELECIMENTO AO QUAL OS EXTINTORES DEVEM PROTEGER;
 - * TODOS ELES DEVERÃO TER O SELO DO "INMETRO"; BEM COMO ESTE SELO CONTER A DATA DE FABRICAÇÃO DO EXTINTOR E A CADA OS(CINCO) ANOS OS MESMOS DEVERÃO SER SUBMETIDOS A TESTES HIDROSTÁTICOS PARA GARANTIA DO APARELHO; ENDEREÇO DO ESTABELECIMENTO AO QUAL OS EXTINTORES DEVEM PROTEGER;
- 3 – DETALHES GÊNERICOS E INFORMAÇÕES: VER PRANCHA INC 01/02;
- 4 – PLANTA PAVIMENTO TÊRREO/PLANTA PAVIMENTO TIPO/PLANTA DE COBERTURA/PLANTA DO BARRILETE E CAIXA D'ÁGUA: VER PRANCHA INC 02/02..

CONFIRMAR MEDIDAS NO LOCAL - DIREITOS AUTORAIS RESERVADO

01	FFA	10/12/2019	REVISÃO GERAL
00	ARTHUR	19/07/2019	EMIÇÃO INICIAL

REVISÕES

SEDUR
SECRETARIA DE DESENVOLVIMENTO E URBANISMO

FMF
FUNDAÇÃO MÁRIO LEAL FERREIRA

FFA Arquitetura e Urbanismo Ltda
CAU-BA-4996-2 | CREA-BA 79954
AV. ACM, 2573. Royal Trade, 5.501
Cidadeela - Salvador - Bahia - Brasil
ffa@ffa-arquitetura.com
www.ffa-arquitetura.com

ffa
ARQUITETURA E URBANISMO

ORGÃO		ETAPA DO PROJETO	
FUNDAÇÃO MÁRIO LEAL FERREIRA		EXECUTIVO	
PROJETO		TIPO	
ECOPONTO FEDERAÇÃO RUA SERGIO DE CARVALHO - FEDERAÇÃO		PREV. INCÊNDIO	
SOLICITAÇÃO		TÍTULO	
LIMPURB	PLANTA DE RISCO / IMPLANTAÇÃO		DATA EMISSÃO INICIAL 19/07/2019
GERÊNCIA DE PROJETO ESPECIAIS		REVISÃO	
JORGE MOURA ARQUITETO - CAU A 6836-5	ARTHUR MATTOSO DE OLIVEIRA ENGENHEIRO CIVIL - CREA 108.610/D-PR		1 1.142,42 m²
SUBGERÊNCIA PROJETO ESPECIAIS		ESCALA	
RONALDO LIMA ARQUITETO - CAU A 21377-2	FFA ARQUITETURA E URBANISMO LTDA CAU PJ 4996-2		1:125 PRANCHA PE-INC-C-01/02

