


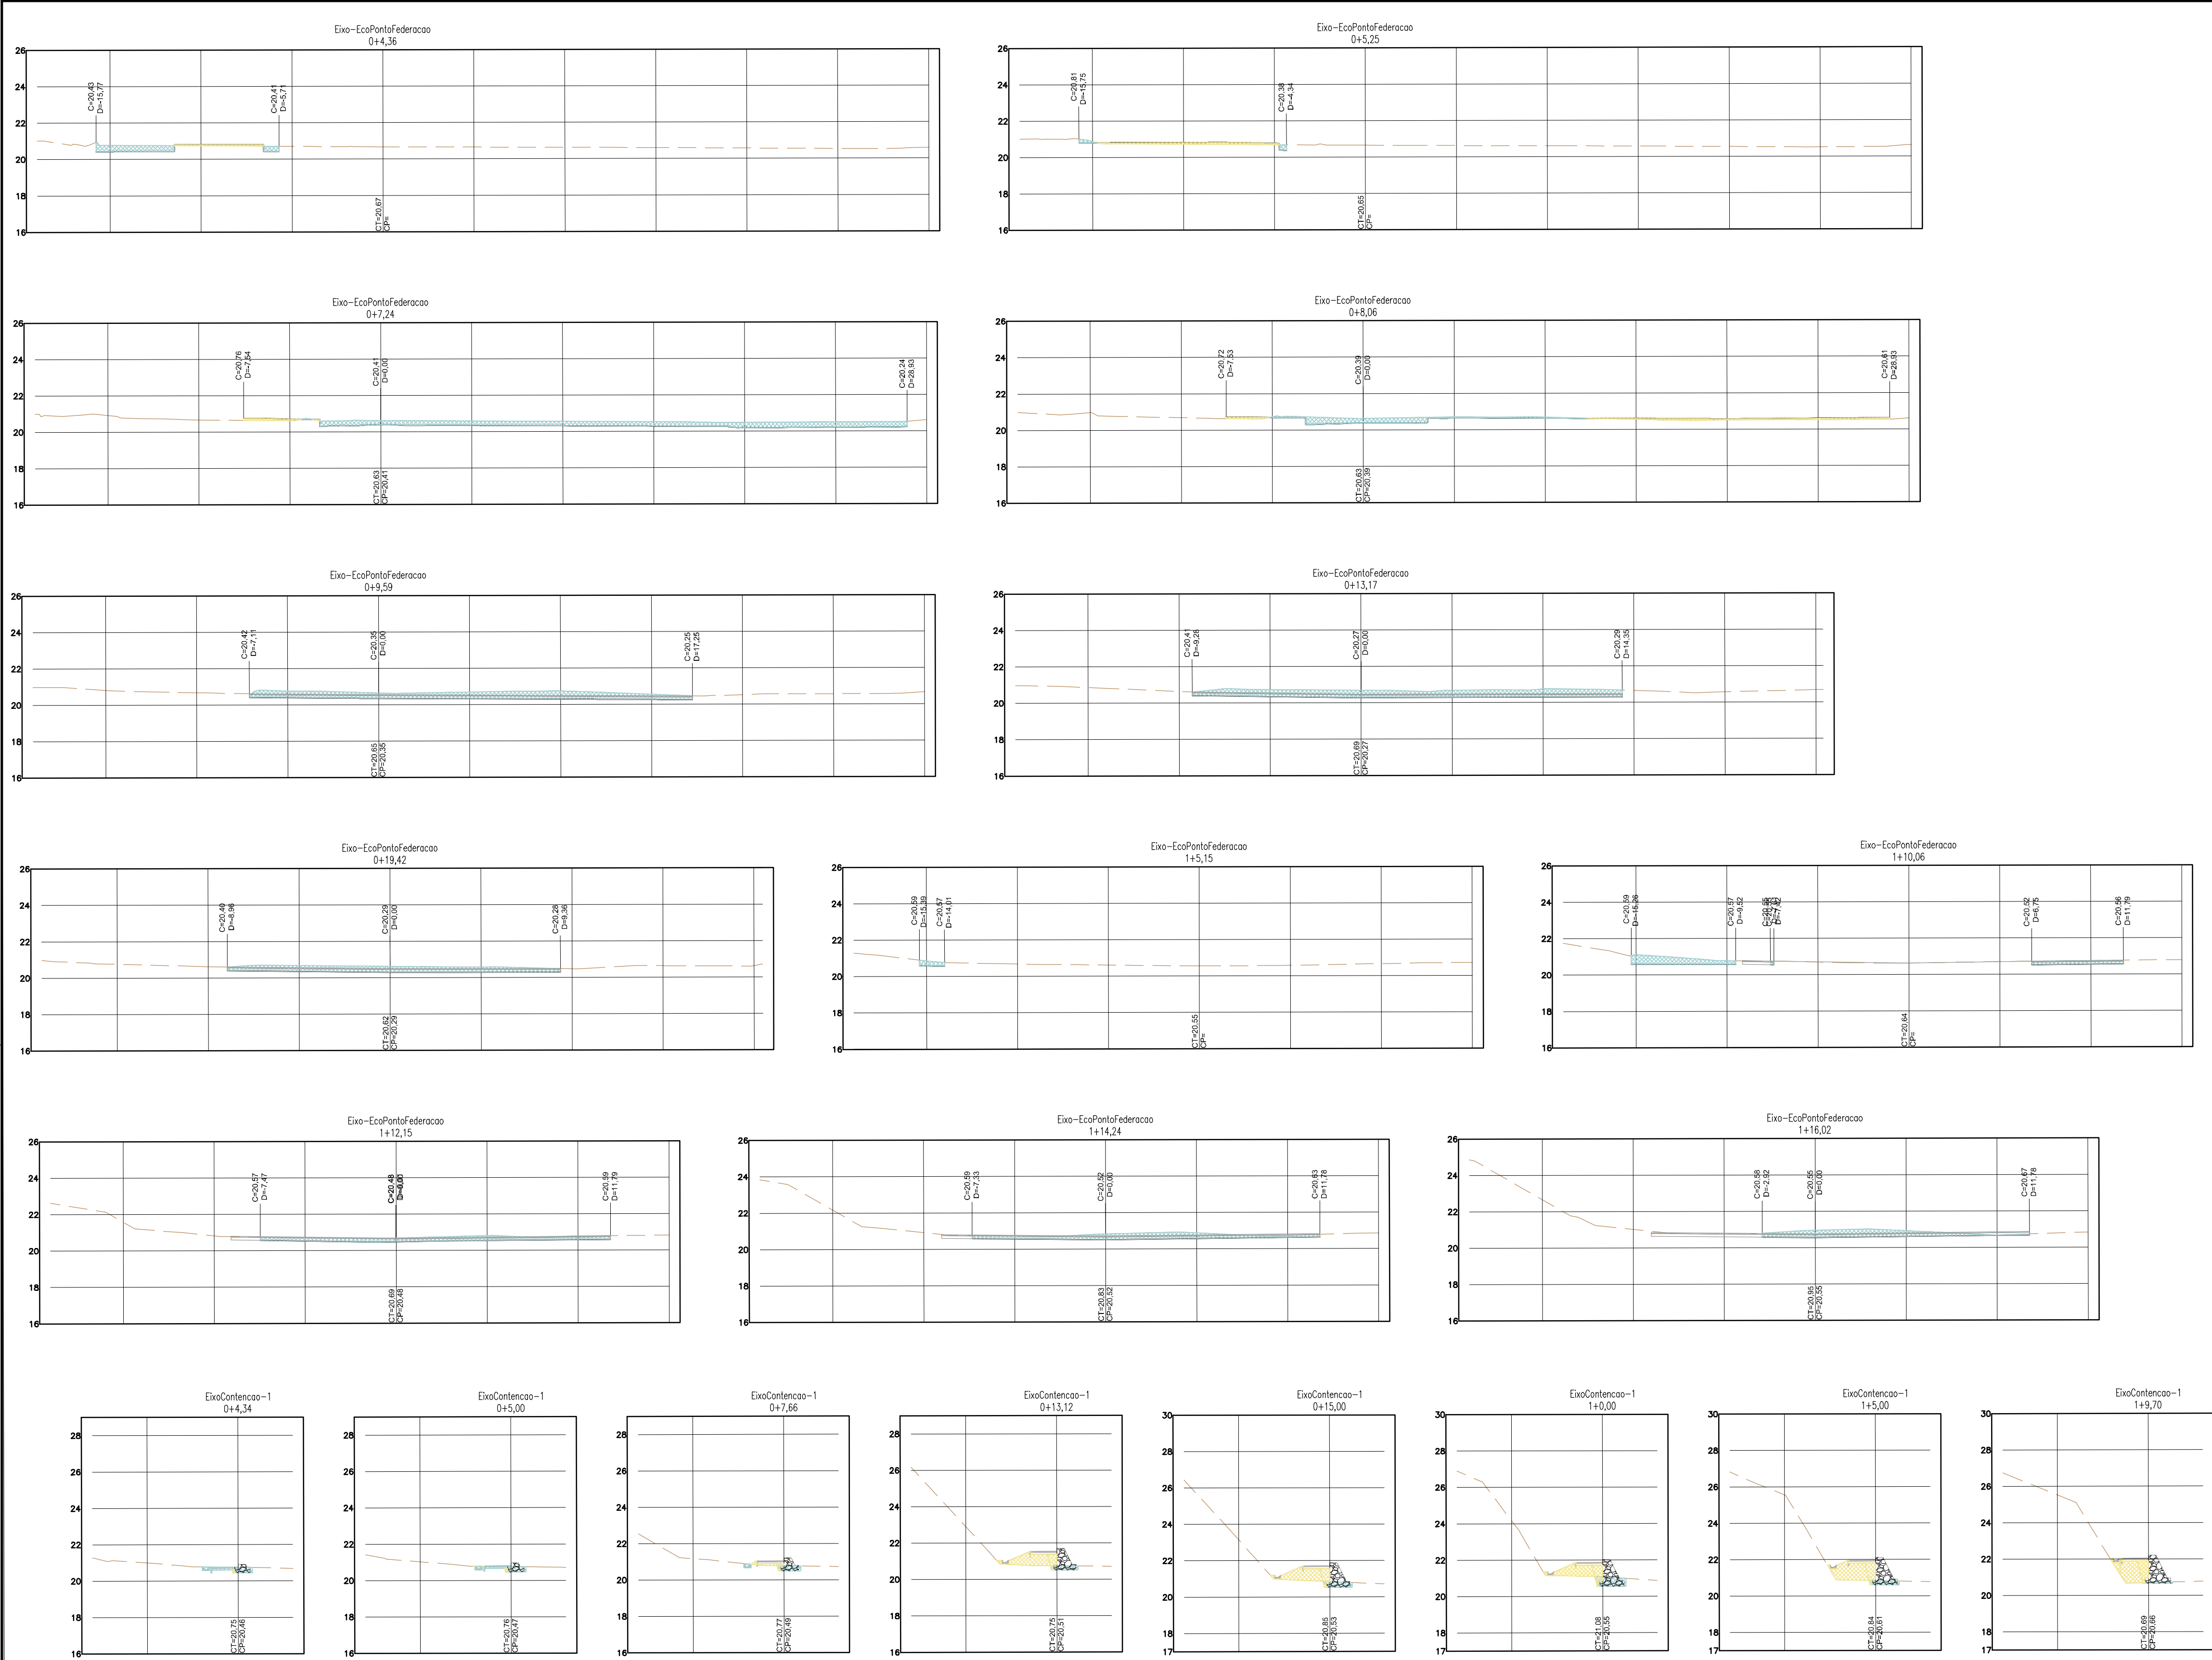

LEGENDA	
	CORTE
	ATERRO
(CT)	COTA DE TERRENO
(CP)	COTA DE PROJETO
	TERRENO NATURAL
	PROJETO
(C)	COTA
(D)	DISTÂNCIA DO EIXO


Eixo-EcoPontoFederacao - CORTE & ATERRO							
Estaca	Área de Corte (m²)	Área de Aterro (m²)	Volume de Corte (m³)	Volume de Aterro (m³)	Volum. Corte Acum. (m³)	Volum. Aterro Acum. (m³)	Volume Líquido (m³)
0+4,36	1,70	0,34	0,00	0,00	0,00	0,00	0,00
0+5,25	0,23	0,87	0,87	0,54	0,87	0,54	0,33
0+7,24	8,28	0,30	8,46	1,16	9,33	1,71	7,62
0+8,06	2,51	1,36	4,44	0,68	13,77	2,39	11,38
0+9,59	8,56	0,00	8,45	1,04	22,22	3,43	18,79
0+13,17	9,38	0,00	32,09	0,00	54,31	3,43	50,88
0+19,42	5,47	0,00	46,41	0,00	100,72	3,43	97,29
1+5,15	0,34	0,00	16,65	0,00	117,37	3,43	113,94
1+10,06	3,08	0,00	8,41	0,00	125,78	3,43	122,35
1+12,15	3,89	0,00	7,28	0,00	133,06	3,43	129,63
1+14,24	4,23	0,00	8,49	0,00	141,55	3,43	138,11
1+16,02	3,86	0,00	7,20	0,00	148,75	3,43	145,32

EixoContencao-1 - CORTE&ATERRO							
Estaca	Área de Corte (m²)	Área de Aterro (m²)	Volume de Corte (m³)	Volume de Aterro (m³)	Volum. Corte Acum. (m³)	Volum. Aterro Acum. (m³)	Volume Líquido (m³)
0+4,34	0,60	0,00	0,00	0,00	0,00	0,00	0,00
0+5,00	0,54	0,00	0,38	0,00	0,38	0,00	0,38
0+7,66	0,44	0,15	1,31	0,20	1,69	0,20	1,49
0+13,12	0,35	1,26	2,13	5,13	3,82	5,33	-1,51
0+15,00	0,46	1,29	0,77	2,40	4,59	7,72	-3,14
1+0,00	0,82	1,17	3,14	6,63	7,73	14,35	-6,62
1+5,00	0,37	1,69	2,97	7,16	10,70	21,52	-10,82
1+9,70	0,09	1,43	1,07	7,34	11,77	28,85	-17,08

EixoContencao-1 -PEDRA				EixoContencao-1 - REATERRO			
Estaca	Área da Pedra (m²)	Volume da Pedra (m³)	Vum. Acum. Pedra (m³)	Estaca	Área de Aterro (m²)	Volume de Aterro (m³)	Volum. Aterro Acum. (m³)
0+4,34	0,33	0,00	0,00	0+4,34	0,02	0,00	0,00
0+5,00	0,36	0,23	0,23	0+5,00	0,03	0,01	0,01
0+7,66	0,51	1,16	1,39	0+7,66	0,09	0,15	0,16
0+13,12	0,93	3,62	5,01	0+13,12	0,30	1,12	1,28
0+15,00	1,08	1,88	6,89	0+15,00	0,38	0,65	1,93
1+0,00	1,23	5,64	12,54	1+0,00	0,46	2,14	4,07
1+5,00	1,27	6,25	18,79	1+5,00	0,48	2,37	6,43
1+9,70	1,31	6,07	24,86	1+9,70	0,51	2,32	8,76

CONFIRMAR MEDIDAS NO LOCAL - DIREITOS AUTORAIS RESERVADO			
1	OSVALDO	10/12/2019	REVISÃO GERAL
REVISÕES			

 SALVADOR PREFEITURA PRIMEIRA CAPITAL DO BRASIL		 SECRETARIA DE DESENVOLVIMENTO E URBANISMO FMLF FUNDAÇÃO MARIO LEAL FERREIRA		 FFA Arquitetura e Urbanismo Ltda CAU-BA 4996-2 CREA-BA 7954 AV. ACM, 2573. Royal Trade, 5.501 Cidadela - Salvador - Bahia - Brasil ffa@ffa-arquitetura.com www.ffa-arquitetura.com	
ETAPA DO PROJETO				EXECUTIVO	
FUNDÇÃO MÁRIO LEAL FERREIRA					
PROJETO		ECOPONTO FEDERAÇÃO (C) RUA SERGIO DE CARVALHO S/N, SALVADOR-BA			
SOLICITAÇÃO		TÍTULO		TIPO	
LIMPURB		SEÇÕES TRANSVERSAIS - TERRAPLANAGEM		TERRAPLANAGEM	
GERÊNCIA DE PROJETO ESPECIAIS		PROJETO		REVISÃO	
JORGE MOURA ARQUITETO - CAU A 6836-5		ROBERTO FALCÃO A. SOUZA ENG CIVIL - CREA-BA 2893-D		1	
SUBGERÊNCIA PROJETO DE ARQUITETURA		DESENVOLVIMENTO		ESCALA	
RONALDO LIMA ARQUITETO - CAU A 23377-2		FFA ARQUITETURA E URBANISMO LTDA CAU P3 4966-2		1:200	
				PRANCHIA	
				PE-TPL-C-02/02	

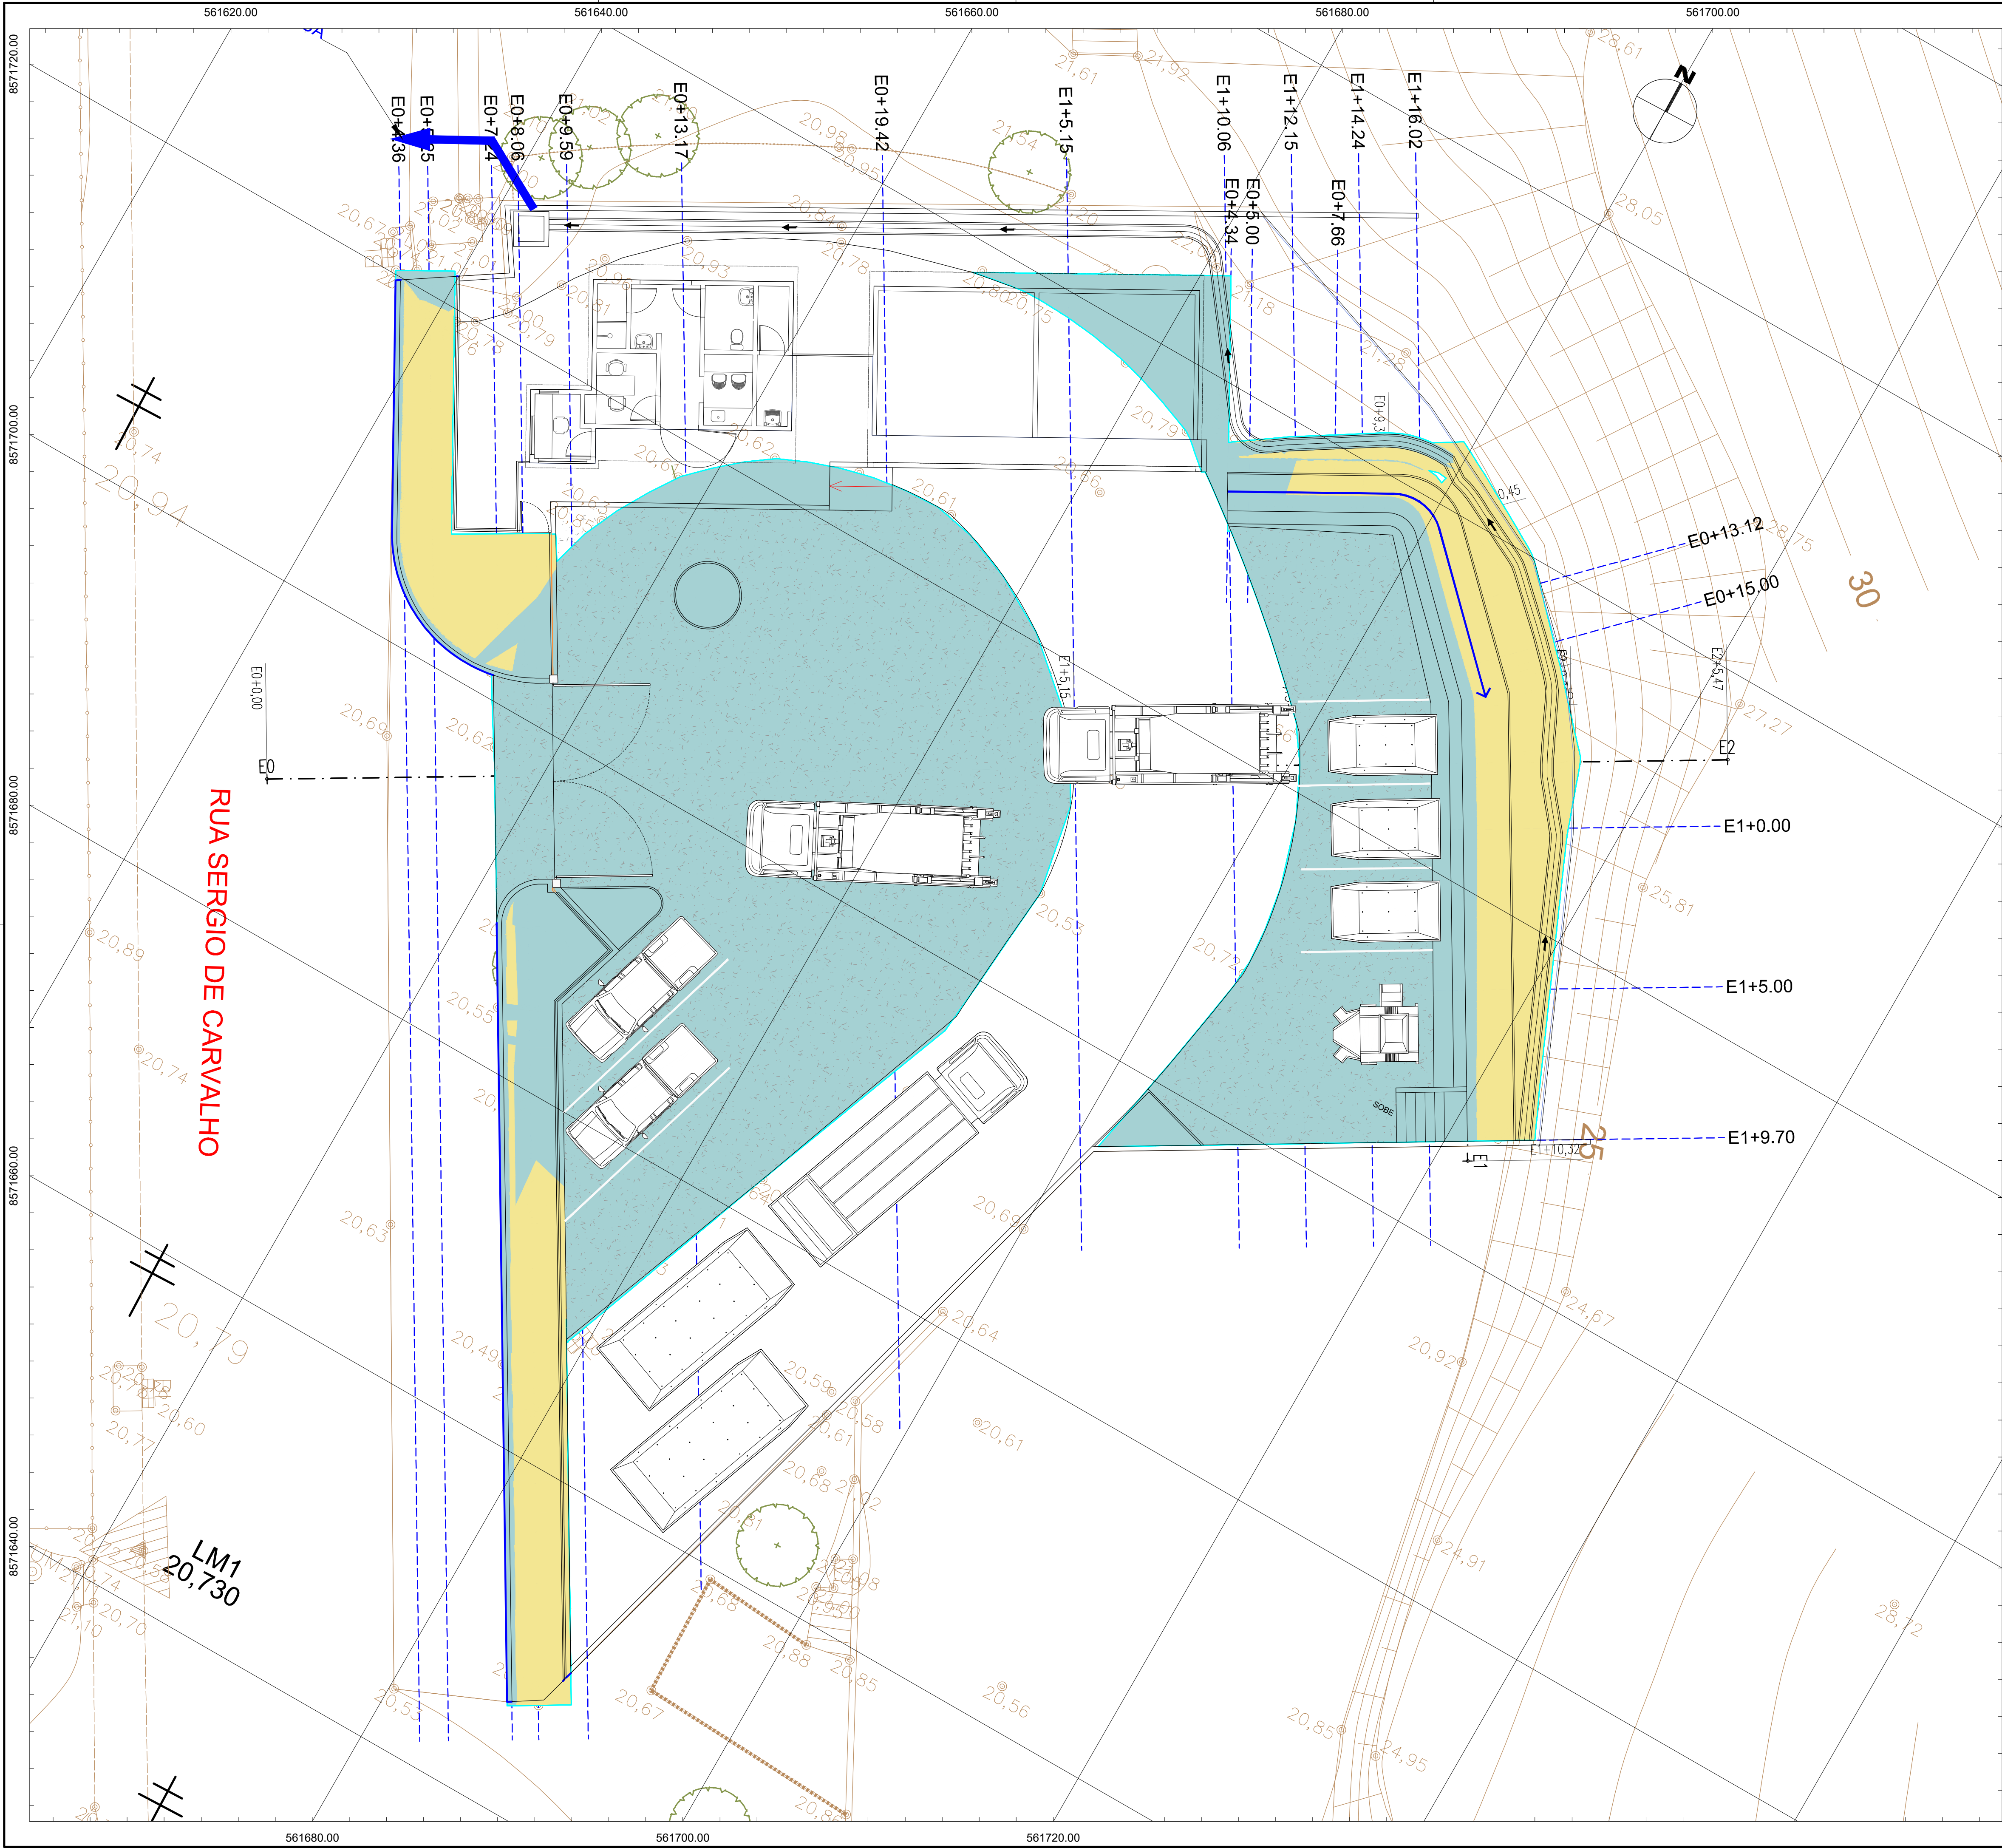

LEGENDA

PLANTA

CORTE

ATERRO

--- EIXO DE BORDO

--- EIXO DAS SEÇÕES TRANSVERSAIS

CONFIRMAR MEDIDAS NO LOCAL - DIREITOS AUTORAIS RESERVADO

1	OSVALDO	10/12/2019	REVISÃO GERAL
---	---------	------------	---------------

SEDUR
SECRETARIA DE DESENVOLVIMENTO E URBANISMO
FMLF
FUNDAÇÃO MÁRIO LEAL FERREIRA

FFA Arquitetura e Urbanismo Ltda
CAU-BA 4996-2 | CREA-BA 7954
AV. ACM, 2573. Royal Trade, 5.501
Cidadeela - Salvador - Bahia - Brasil
ffa@ffa-arquitetura.com
www.ffa-arquitetura.com

ÓRGÃO	FUNDÇÃO MÁRIO LEAL FERREIRA		ETAPA DO PROJETO	EXECUTIVO			
PROJETO	ECOPONTO FEDERAÇÃO (C) RUA SERGIO DE CARVALHO S/N, SALVADOR-BA		TIPO	TERRAPLANAGEM			
SOLICITAÇÃO	LIMPURB	TÍTULO	PLANTA BAIXA - TERRAPLANAGEM				
GERÊNCIA DE PROJETO ESPECIAIS	JORGE MOURA ARQUITETO - CAU A 6836-5	PROJETO	ROBERTO FALCÃO A. SOUZA ENG CIVIL - CREA-BA 2893-D	REVISÃO	1	ÁREA DE ESTUDO	1.142,42m²
SUBGERÊNCIA PROJETO DE ARQUITETURA	RONALDO LIMA ARQUITETO - CAU A 23377-2	DESENVOLVIMENTO	FFA ARQUITETURA E URBANISMO LTDA CAU RJ 4688-5	ESCALA	1:100	PRANCHIA	PE-TPL-C-01/02

M:\1901\ECOPONTO-Engenharia (FMLF) - 2002\10 (Salvador)\Arquitetura\Final\Fundacao\Volume 02 - Planta Geral\DWG\TPL-1190-ECO-PE_TPL-Federacao-R01.dwg