



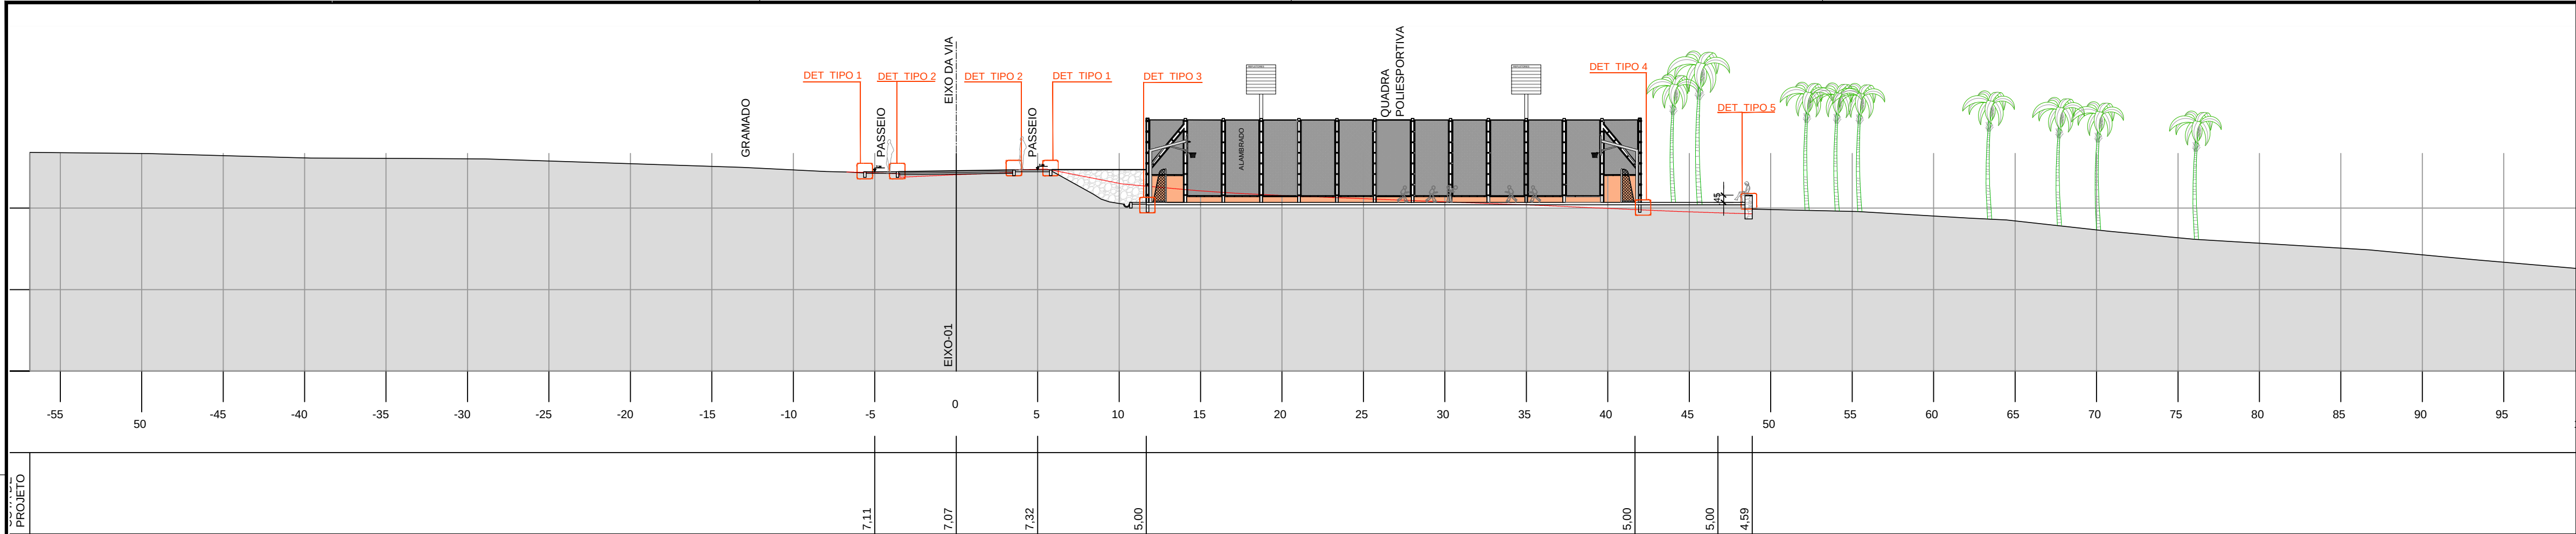


SEÇÃO AA
ESC

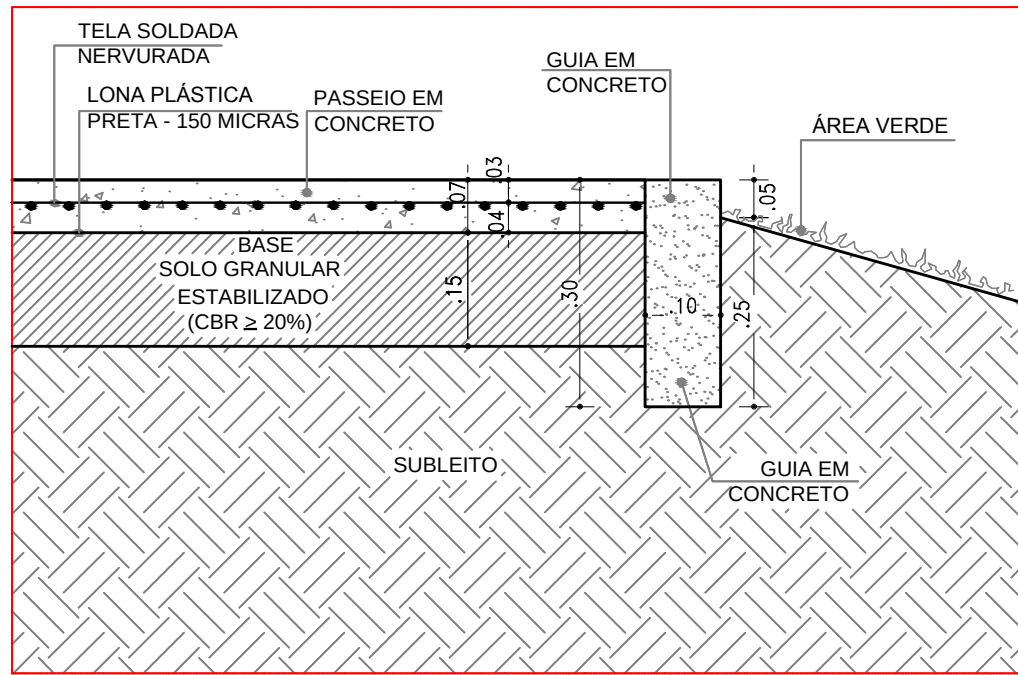


DETALHE TIPO 01 - PASSEIO EM CONCRETO USINADO COM ACABAMENTO LONADO E ÁREA VERDE COM GRAMA ESMERALDA, PLANTIO EM PLACAS

ESC 1/10

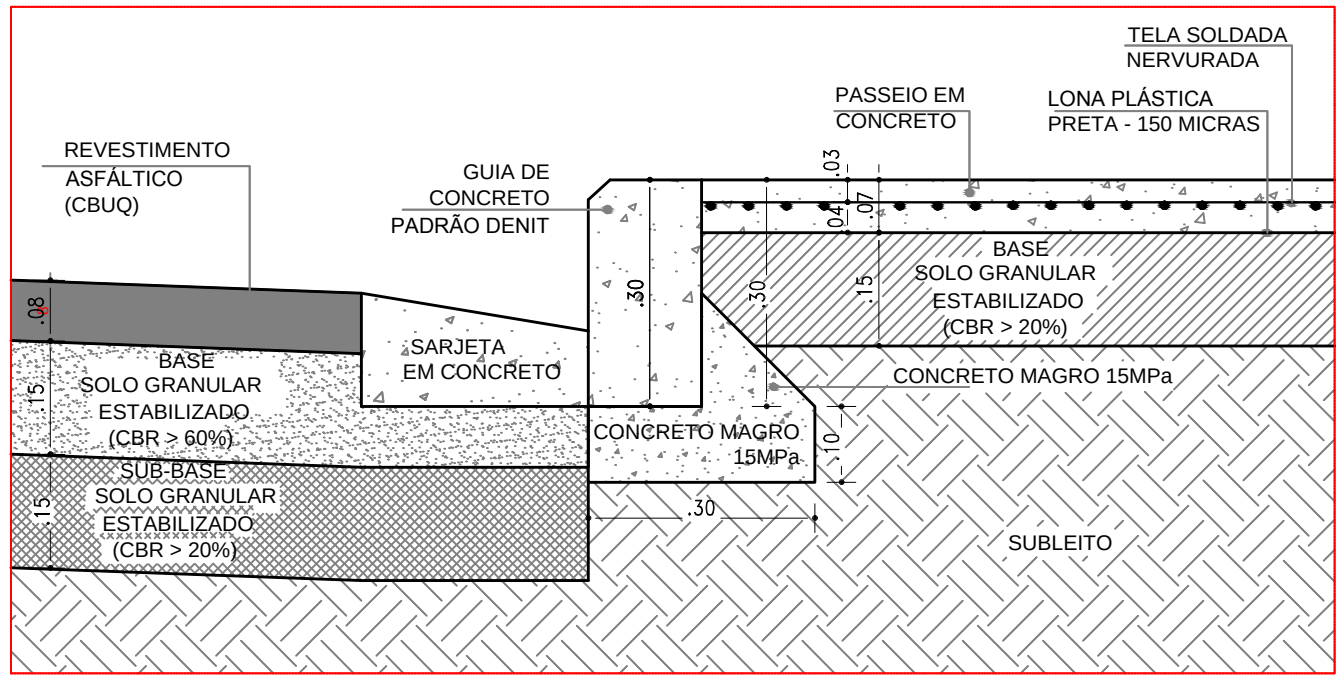


DETALHE TIPO 02 - PASSEIO EM CONCRETO USINADO, ACABAMENTO LONADO E VIA DE AUTOMÓVEL

ESC 1/10

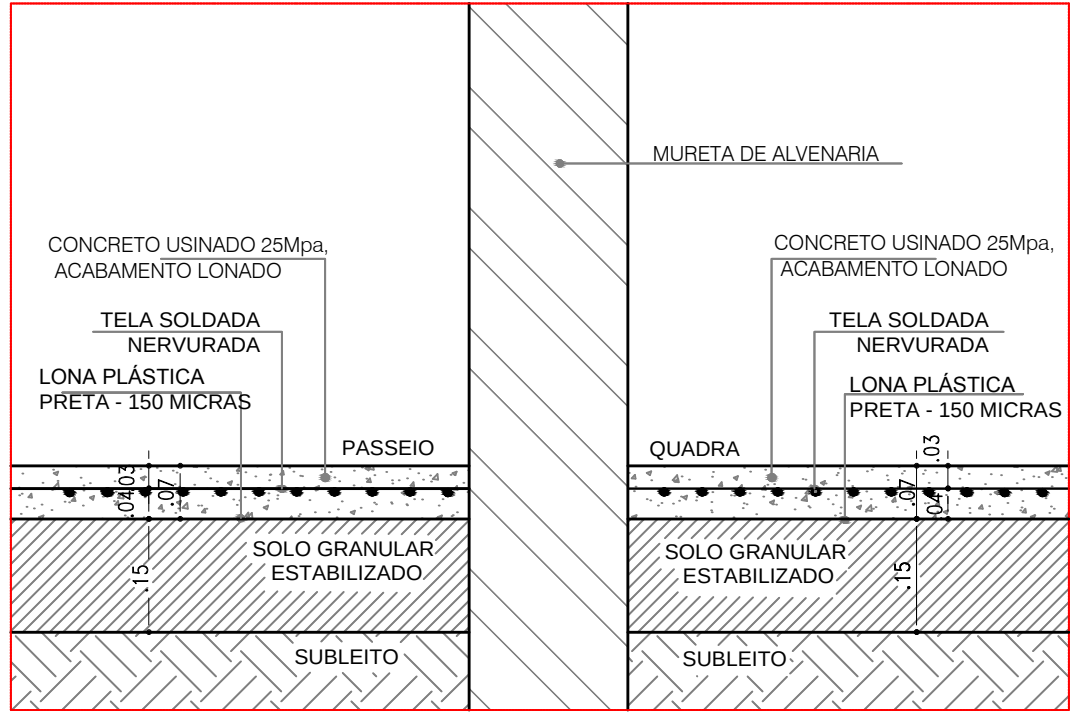


DETALHE TIPO 03 - (PASSEIO) CONCRETO USINADO ACABAMENTO LONADO E (QUADRA) CONCRETO USINADO ACABAMENTO AFAGADO

ESC 1/10

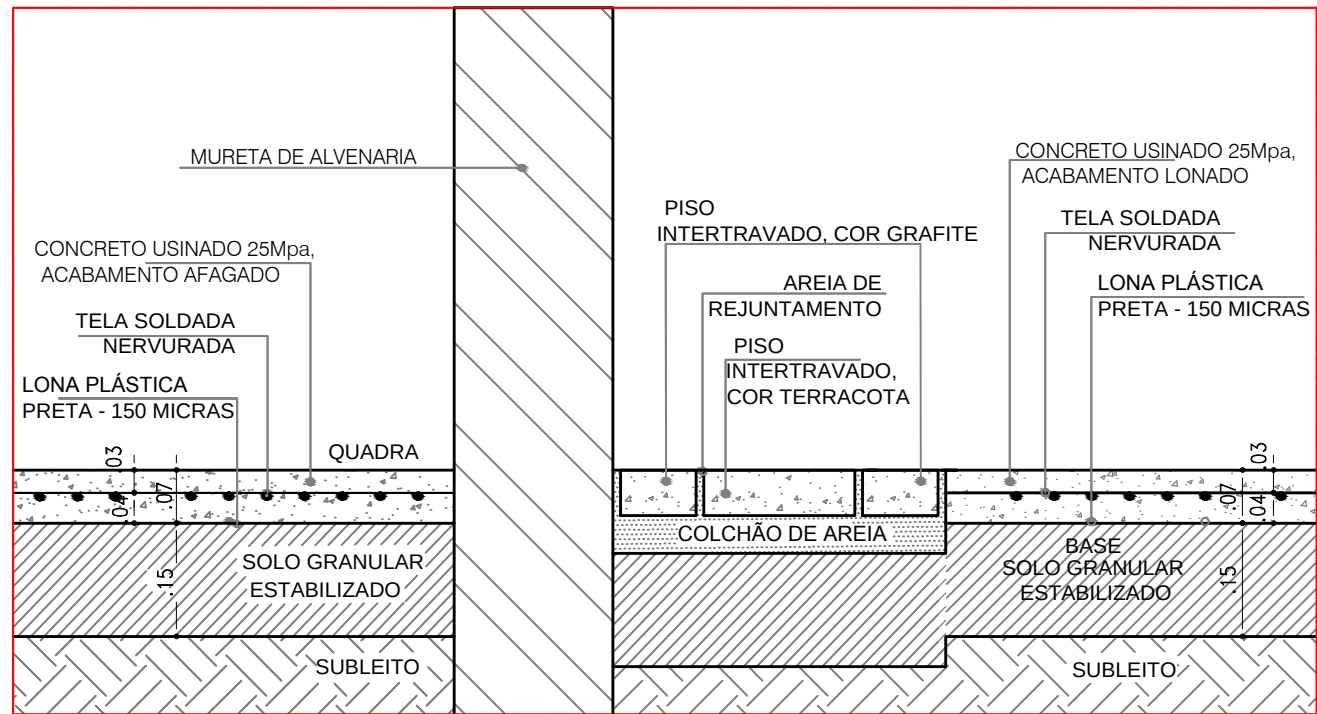

DETALHE TIPO 04 - CONCRETO USINADO ACABAMENTO AFAGADO (QUADRA) BLOCOS E INTERTRAVADO E CONCRETO USINADO ACABAMENTO LONADO


ESC 1/10

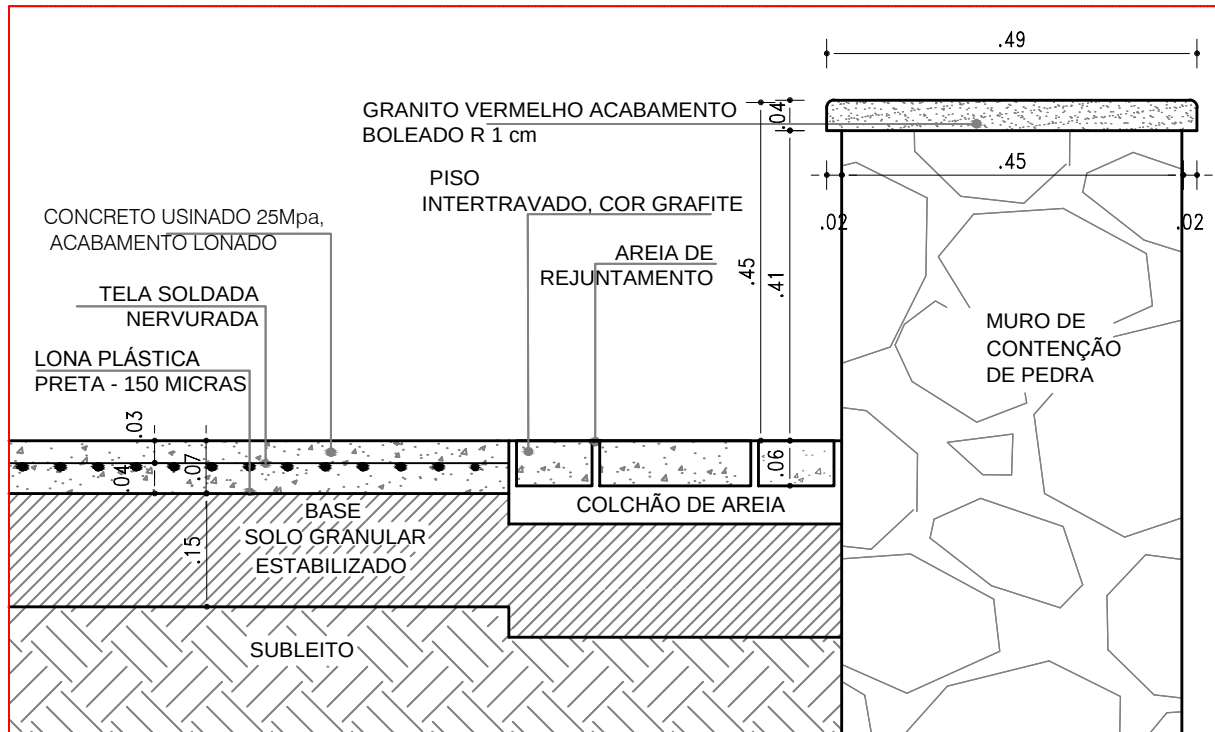


DETALHE TIPO 05 - CONCRETO USINADO 25Mpa, ACABAMENTO LONADO, EMOLDURADO POR BLOCO INTERTRAVADO E MURO DE CONTENÇÃO DE PEDRA COM ACABAMENTO DE GRANITO VERMELHO

ESC 1/10

CONFERIR MEDIDAS NO LOCAL - DIREITOS AUTORAIS RESERVADO			
Nº	POR	DATA	DESCRIÇÃO
REVISÕES			
ÓRGÃO			TIPO DO PROJETO
FUNDÇÃO MÁRIO LEAL FERREIRA			URBANISMO
PROJETO			PREFEITURA - BAIRRO
REQUALIFICAÇÃO DA ORLA - FAROL DE ITAPUÁ			IV - ITAPUÁ/IPITANGA
SOLICITAÇÃO			DATA
FMLF	DETALHES DE PAVIMENTAÇÃO - SEÇÃO AA		OUTUBRO / 2017
GERÊNCIA DE PROJETO		PROJETO	REVISÃO
JORGE MOURA ARQUITETO - CAU A5836-5	CECÍLIA MAZZA ARQUITETO - CAU A35209-8	1	ÁREA DE ESTUDO
SUBGERÊNCIA DE PROJ. DE ARQ.		DESENVOLVIMENTO	PRANCHA
CECÍLIA MAZZA ARQUITETO - CAU A35209-8	HERON CORDEIRO ARQUITETO - CAU A22166-1	INDICADA	PAV 04

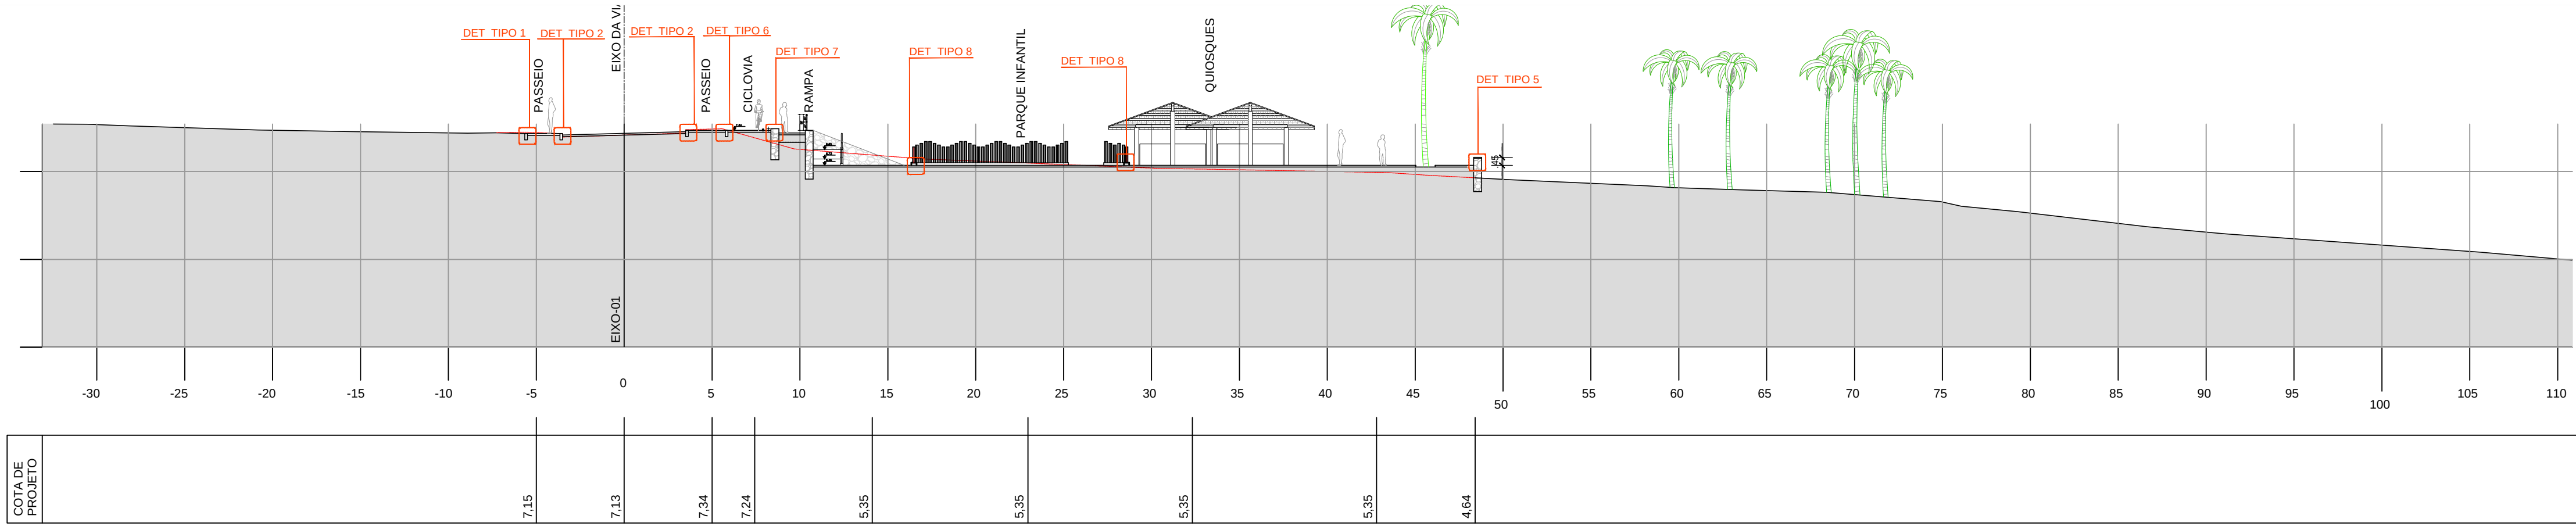


SEÇÃO BB
ESC 1/250

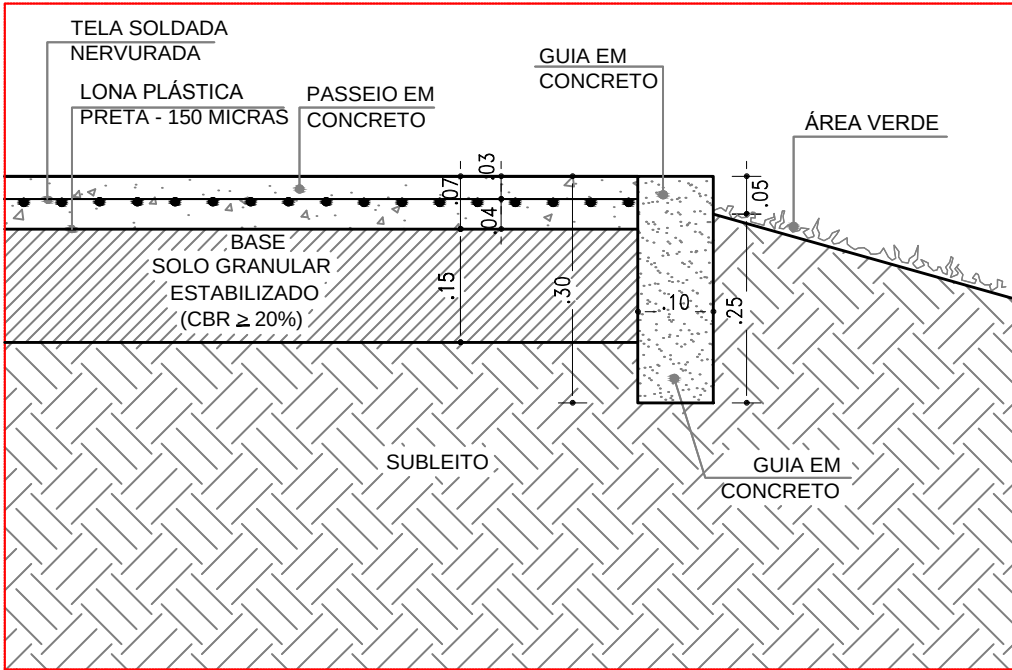


DETALHE TIPO 01 - PASSEIO EM CONCRETO USINADO COM ACABAMENTO LONADO E ÁREA VERDE COM GRAMA ESMERALDA, PLANTIO EM PLACAS

ESC 1/10

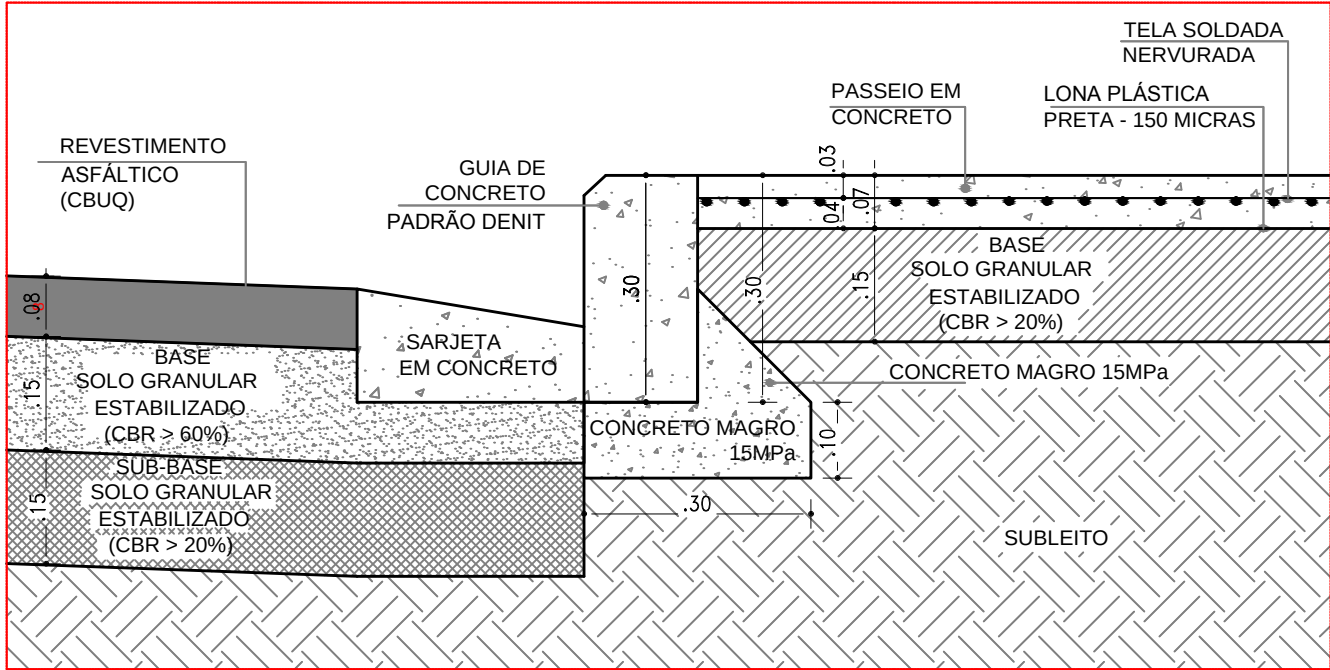


DETALHE TIPO 02 - PASSEIO EM CONCRETO USINADO, ACABAMENTO LONADO E VIA DE AUTOMÓVEL

ESC 1/10

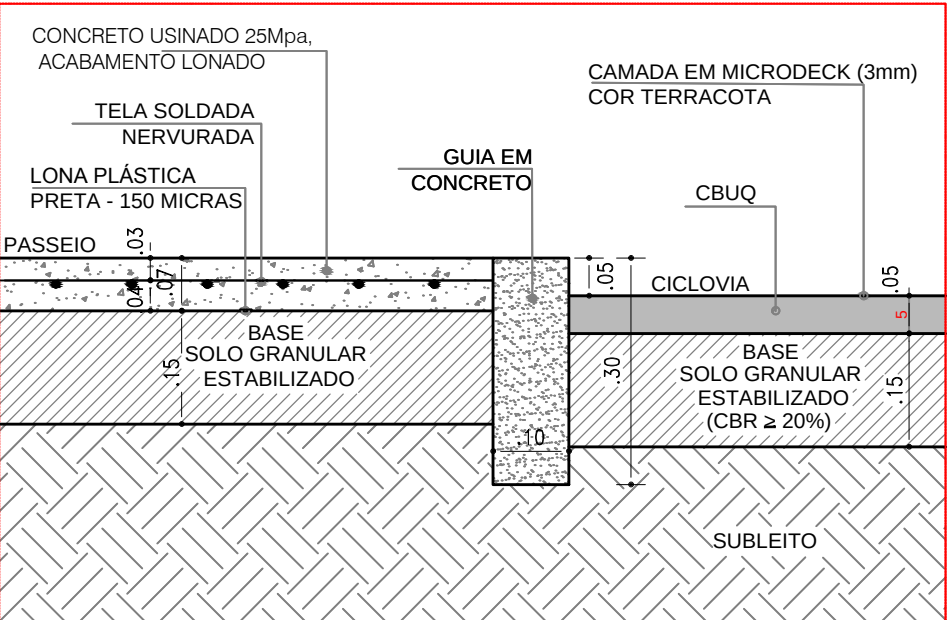

DETALHE TIPO 06 - CICLOVIA E PASSEIO COM PAVIMENTAÇÃO DE CONCRETO USINADO, ACABAMENTO LONADO

ESC 1/10

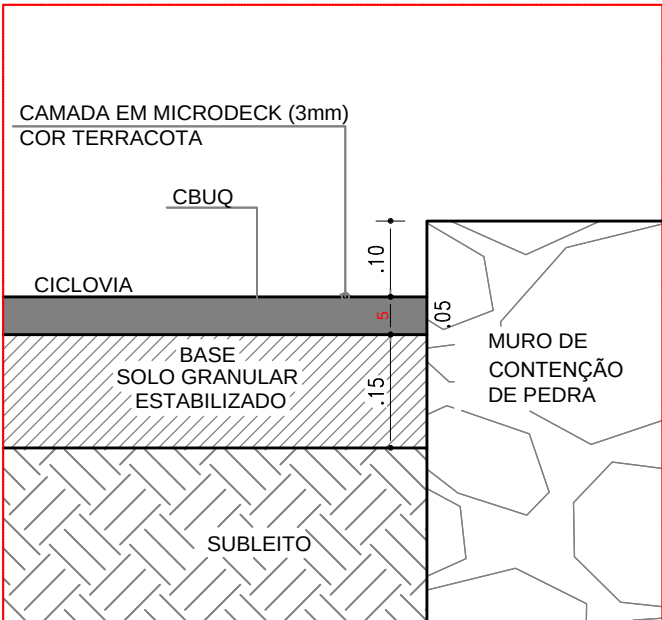

TIPO 07 - CICLOVIA E MURO DE CONTENÇÃO DE PEDRA

ESC 1/10

CONFERIR MEDIDAS NO LOCAL - DIREITOS AUTORAIS RESERVADO

Nº	POR	DATA	DESCRIÇÃO






REVISÕES

ORGÃO	TIPO DO PROJETO
FUNDAÇÃO MÁRIO LEAL FERREIRA	URBANISMO


PROJETO	PREFEITURA - BAIRRO
REQUALIFICAÇÃO DA ORLA - FAROL DE ITAPUÃ	IV - ITAPUÃ/IPITANGA

SOLICITAÇÃO	TÍTULO	DATA
FMLF	DETALHES DE PAVIMENTAÇÃO - SEÇÃO BB	OUTUBRO / 2017


GERÊNCIA DE PROJETO	PROJETO	REVISÃO	ÁREA DE ESTUDO
JORGE MOURA ARQUITETO - CAU A5836-5	CECÍLIA MAZZA ARQUITETO - CAU A35209-8	1	20.332.00 m²
SUBGERÊNCIA DE PROJ. DE ARQ.	DESENVOLVIMENTO	ESCALA	PRANCHA
CECÍLIA MAZZA ARQUITETO - CAU A35209-8	HERON CORDEIRO ARQUITETO - CAU A22355-1	INDICADA	PAV 05

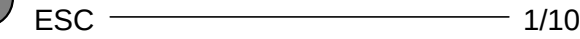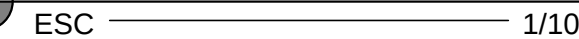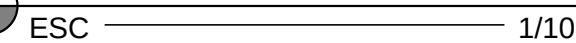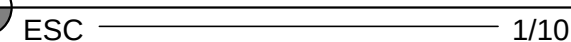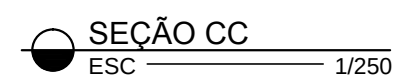

fmf03\GPEIORLA\01_Trechos\TRECHO 17 - ITAPUÃ STELLA MARIS\SUBTRECHO FAROL DE ITAPUÃ\01_Projeto Executivo\13.Pavimentação\Pav_Farol Itapua_PAV_DET01.dwg

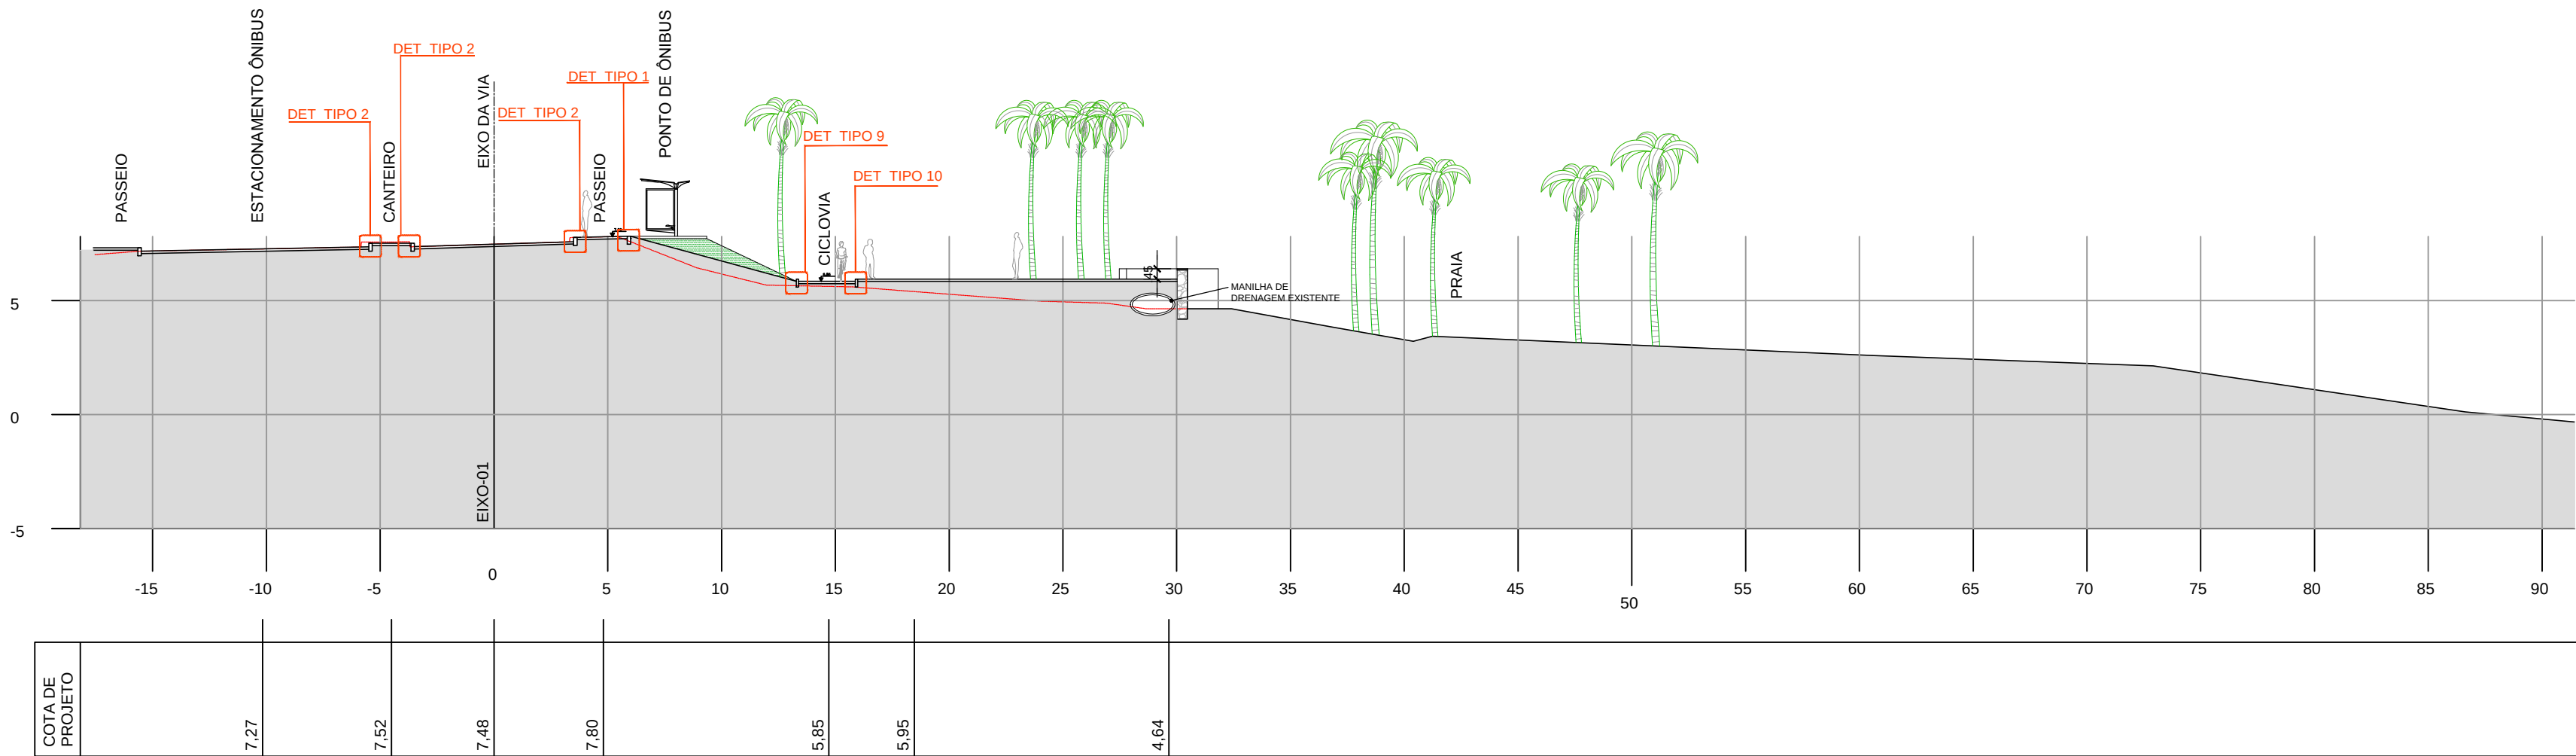


SEÇÃO DD
ESC 1/250

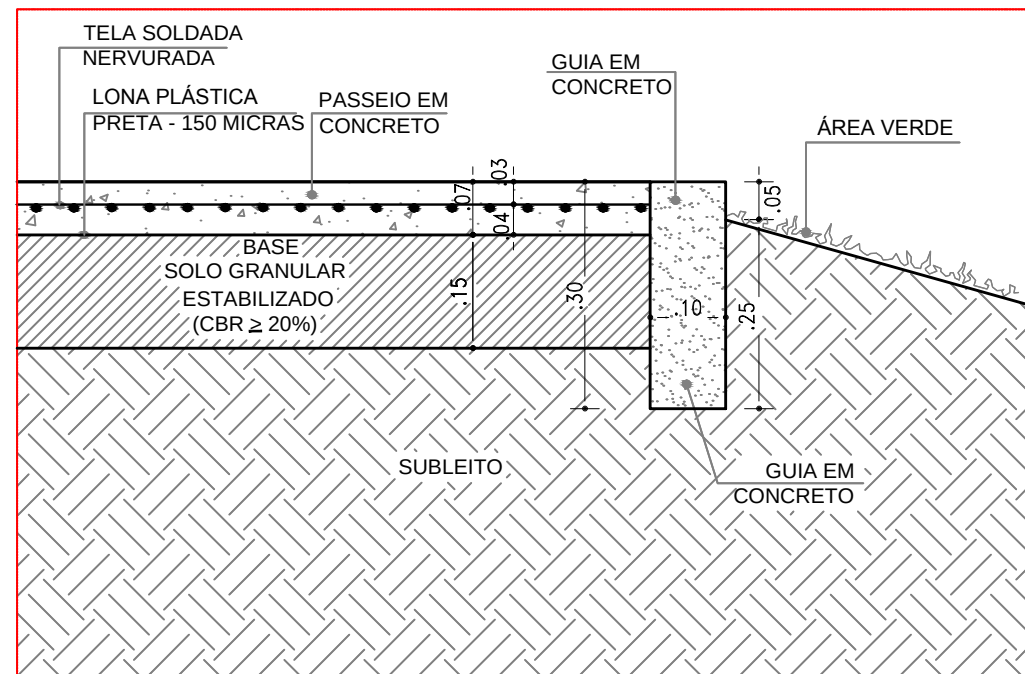


DETALHE TIPO 01 - PASSEIO EM CONCRETO USINADO COM ACABAMENTO LONADO E ÁREA VERDE COM GRAMA ESMERALDA, PLANTIO EM PLACAS

ESC 1/10

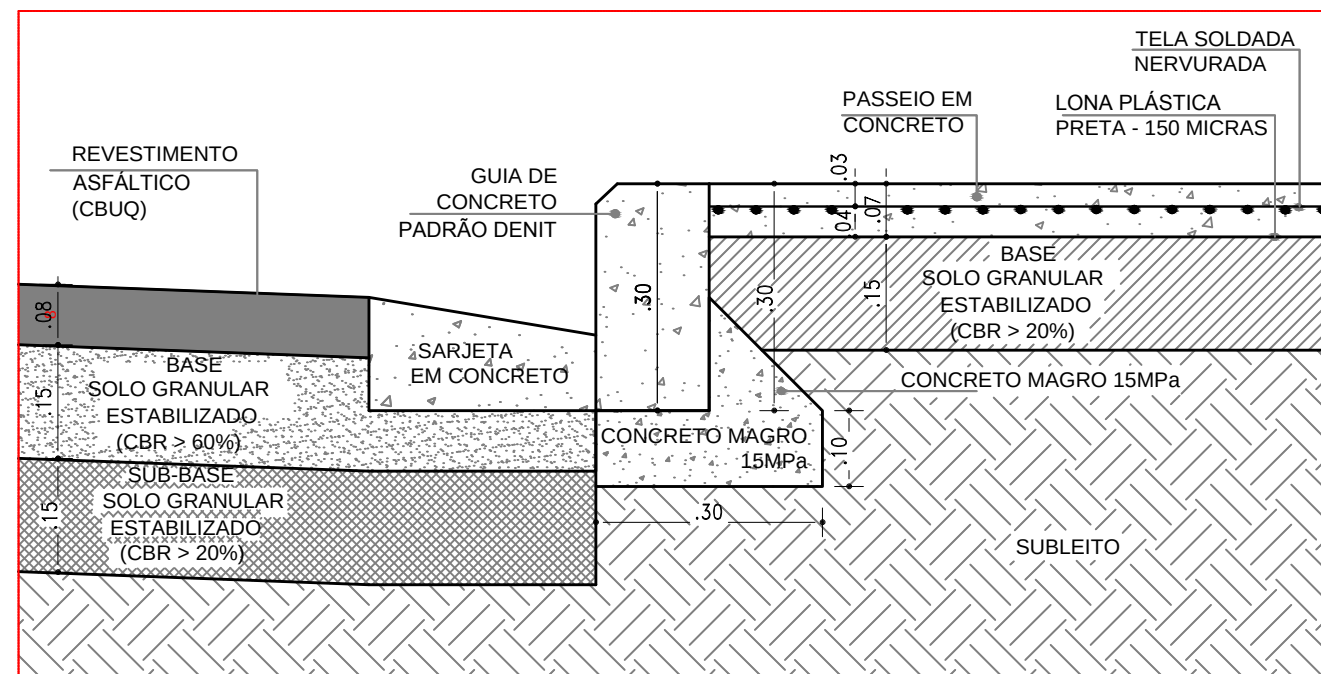


DETALHE TIPO 02 - PASSEIO EM CONCRETO USINADO, ACABAMENTO LONADO E VIA DE AUTOMÓVEL

ESC 1/10

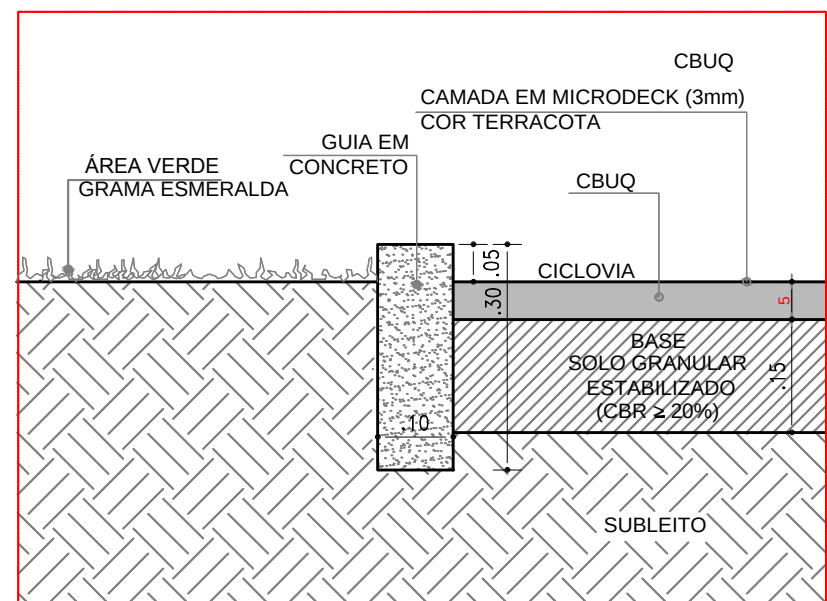

DETALHE TIPO 09 - CICLOVIA E ÁREA VERDE







ESC 1/10

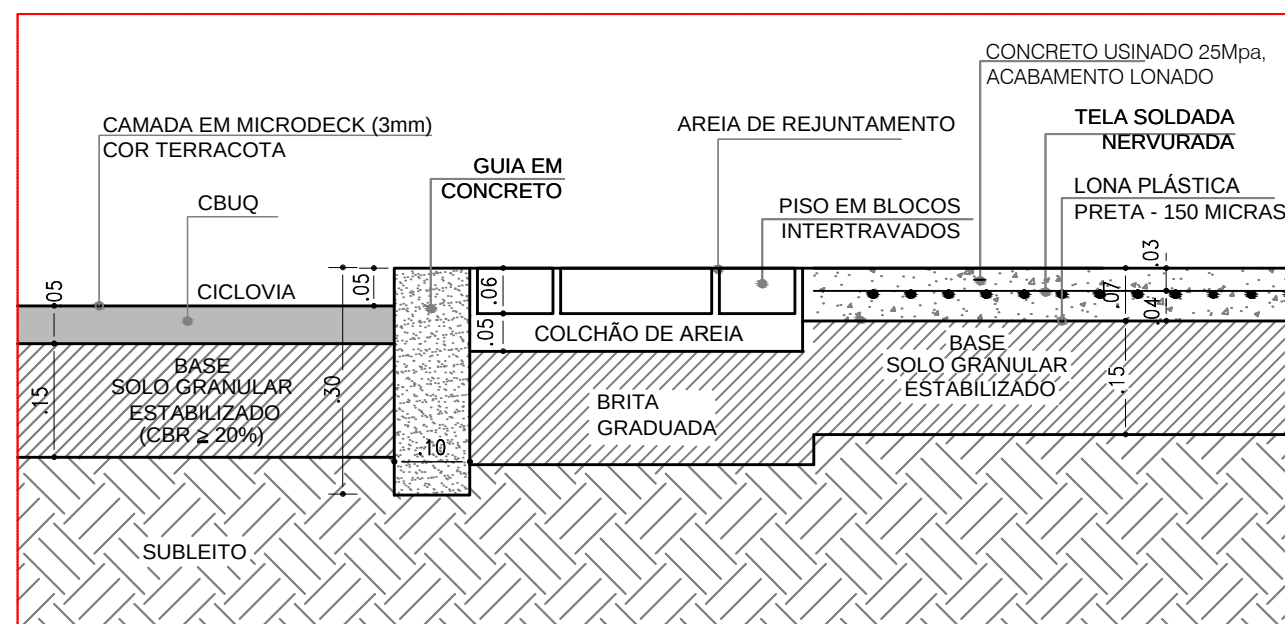


DETALHE TIPO 10 - CICLOVIA E PAVIMENTAÇÃO DE CONCRETO USINADO EMOLDURADO POR BLOQUETE INTERTRAVADO

ESC 1/10


CONFERIR MEDIDAS NO LOCAL - DIREITOS AUTORAIS RESERVADO			
Nº	POR	DATA	DESCRIÇÃO
REVISÕES			
ÓRGÃO			TIPO DO PROJETO
FUNDAÇÃO MÁRIO LEAL FERREIRA			URBANISMO
PROJETO			PREFEITURA - BAIRRO
REQUALIFICAÇÃO DA ORLA - FAROL DE ITAPUÃ			IV - ITAPUÃ/IPITANGA
SOLICITAÇÃO			DATA
FMLF	DETALHES DE PAVIMENTAÇÃO - SEÇÃO DD		OUTUBRO / 2017
GERÊNCIA DE PROJETO		REVISÃO	ÁREA DE ESTUDO
JORGE MOURA ARQUITETO - CAU A6836-5		1	20.332,00 m²
SUBGERÊNCIA DE PROJ. DE ARQ.		ESCALA	PRANCHA
CECÍLIA MAZZA ARQUITETO - CAU A35209-8		INDICADA	PAV 07

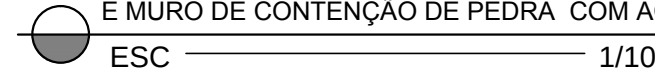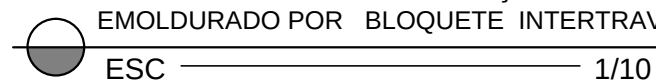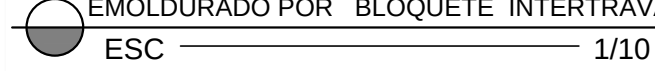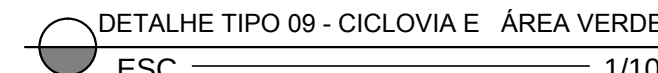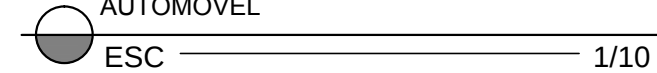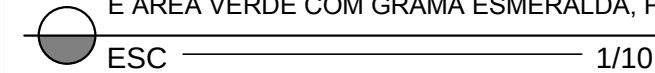

m103/GPEI/OLA/01 Trechos\TRECHO 17 - ITAPUA STELLA MARIS\SUBTRECHO FAROL DE ITAPUA\01 Projeto Executivo\013.Pavimentac50\ Pav Itapua PAV DET01.dwg

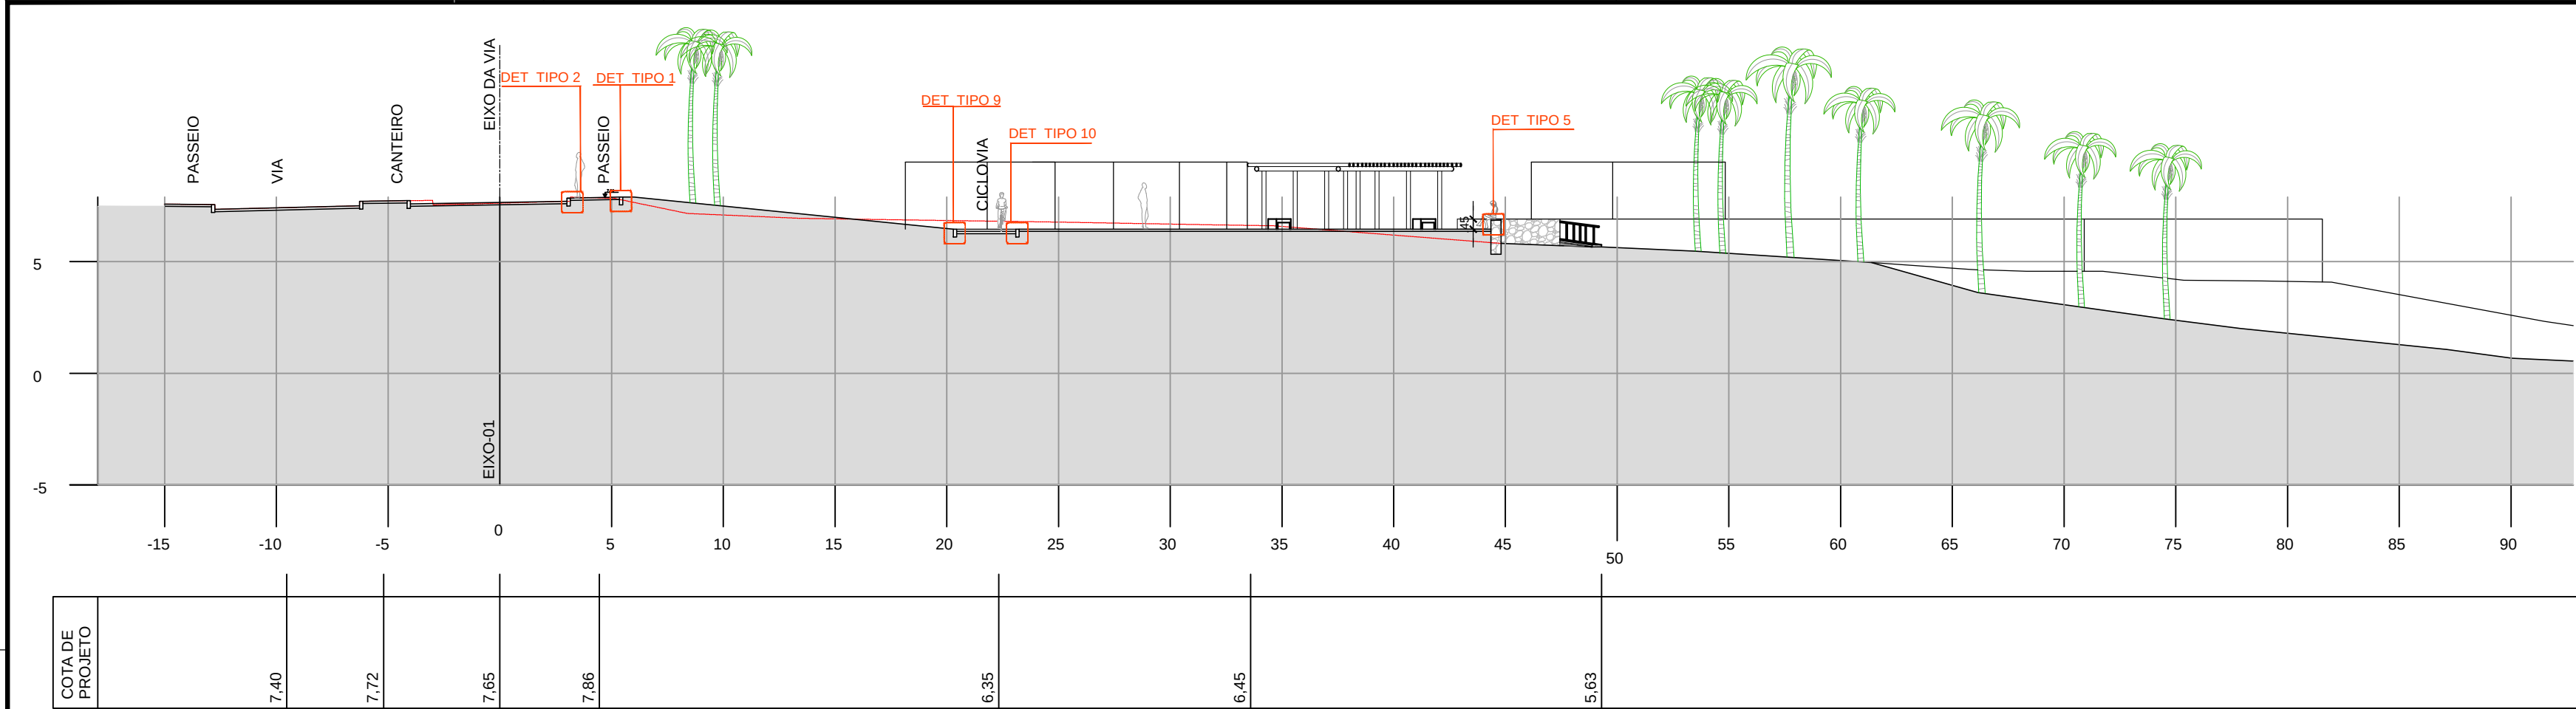


SEÇÃO FF
ESC 1/250

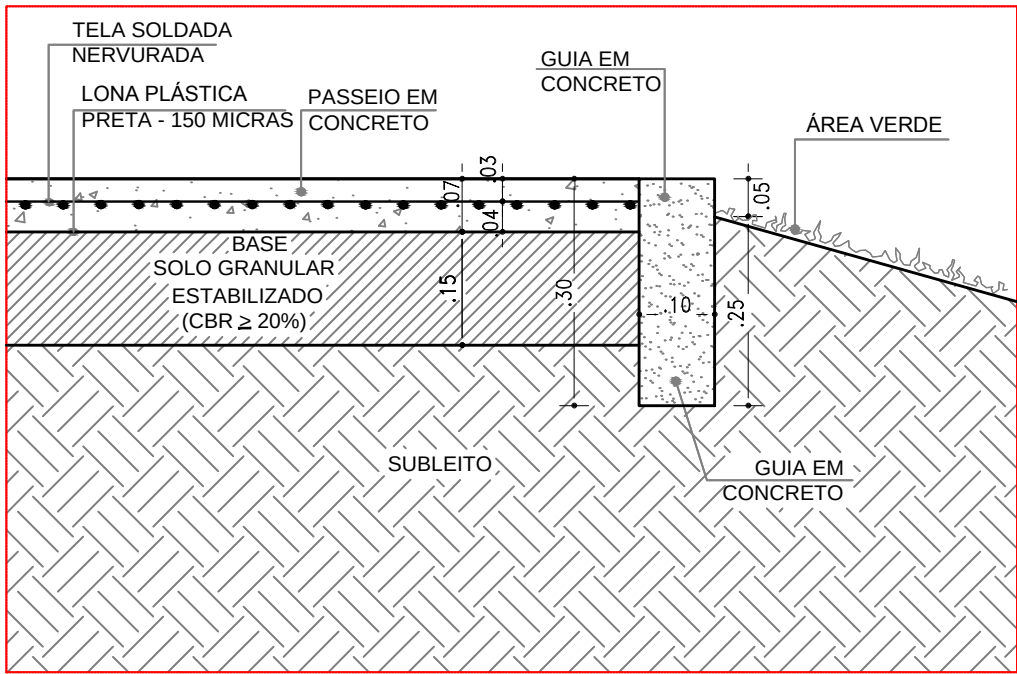


DETALHE TIPO 01 - PASSEIO EM CONCRETO USINADO COM ACABAMENTO LONADO E ÁREA VERDE COM GRAMA ESMERALDA, PLANTIO EM PLACAS

ESC 1/10

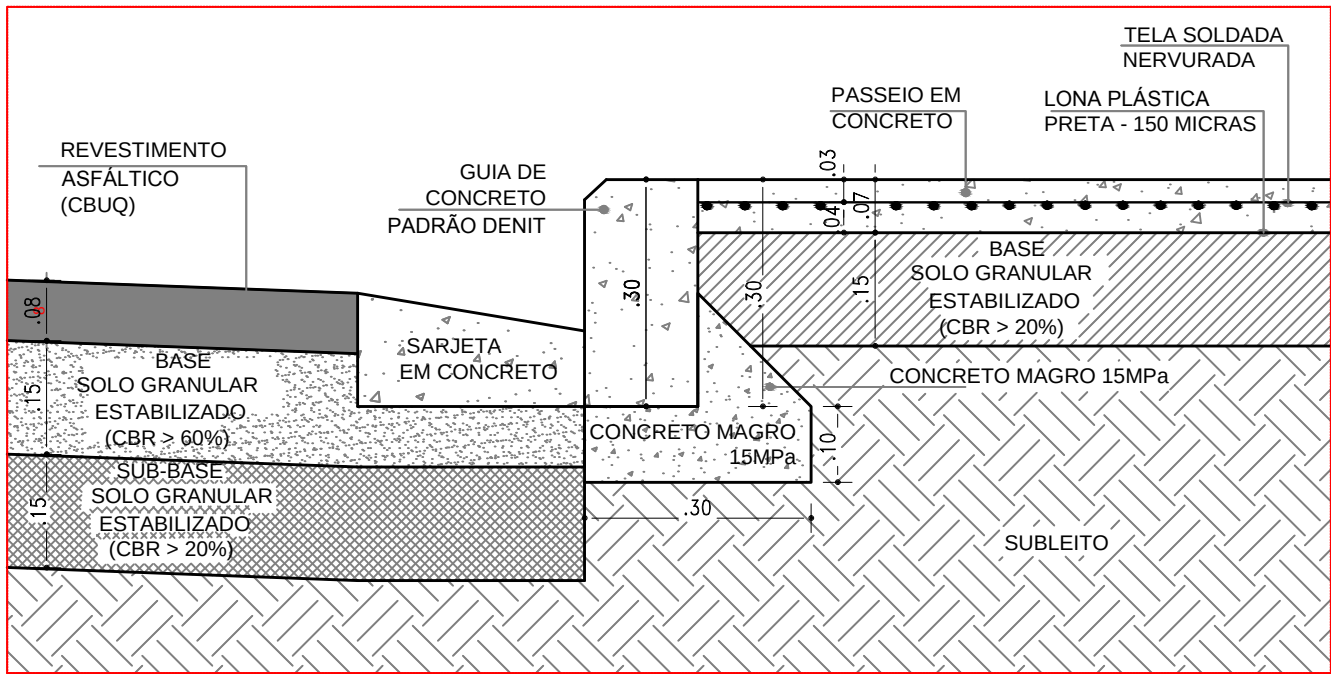


DETALHE TIPO 02 - PASSEIO EM CONCRETO USINADO, ACABAMENTO LONADO E VIA DE AUTOMÓVEL

ESC 1/10

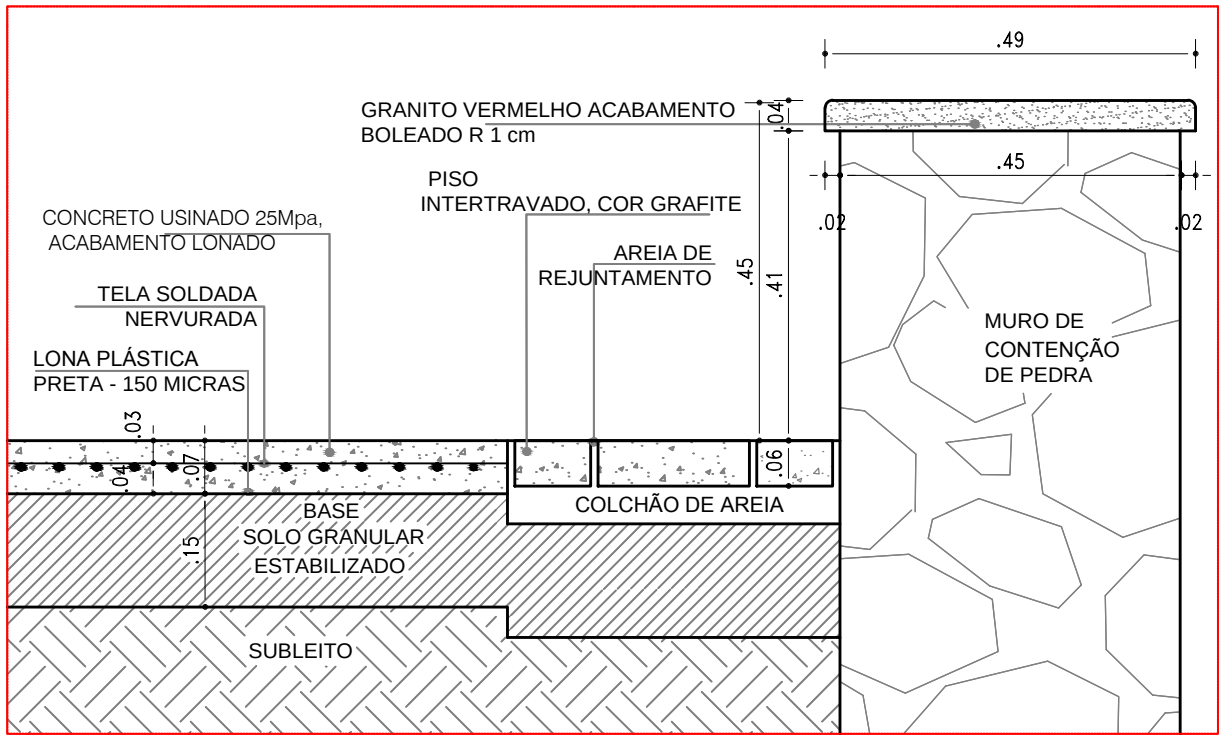


DETALHE TIPO 05 - CONCRETO USINADO 25Mpa, ACABAMENTO LONADO, EMOLDURADO POR BLOCO INTERTRAVADO E MURO DE CONTENÇÃO DE PEDRA COM ACABAMENTO DE GRANITO VERMELHO

ESC 1/10

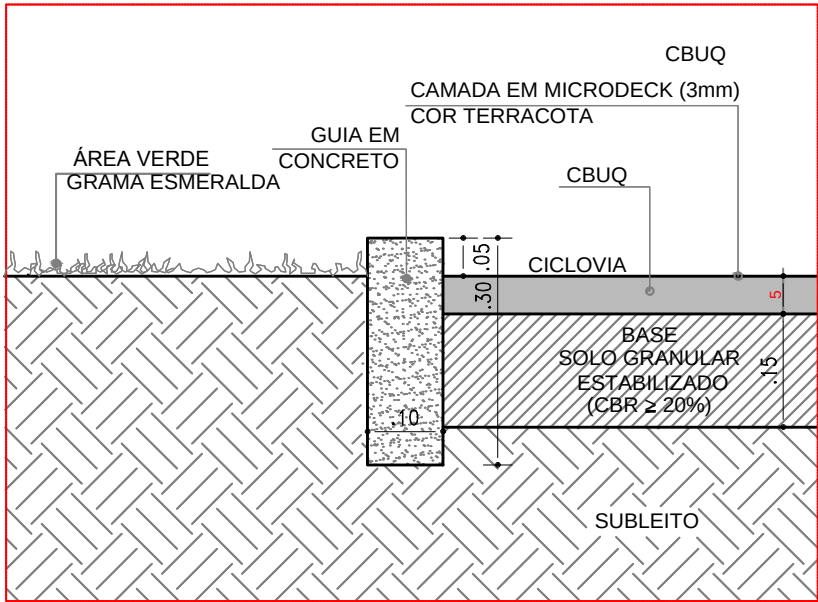

DETALHE TIPO 09 - CICLOVIA E ÁREA VERDE

ESC 1/10

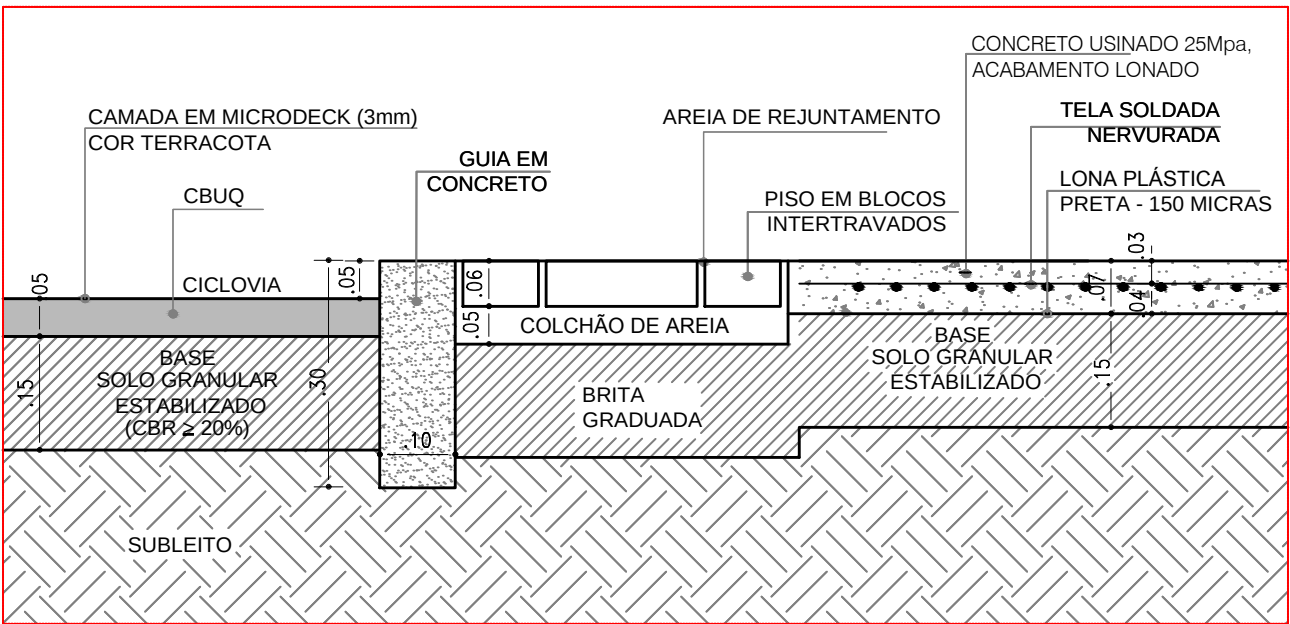


DETALHE TIPO 10 - CICLOVIA E PAVIMENTAÇÃO DE CONCRETO USINADO EMOLDURADO POR BLOQUETE INTERTRAVADO




ESC 1/10

CONFERIR MEDIDAS NO LOCAL - DIREITOS AUTORAIS RESERVADO

				 SALVADOR PREFEITURA PRIMEIRA CAPITAL DO BRASIL  Fundação Mário Leal Ferreira
N°	POR	DATA	DESCRIÇÃO	
REVISÕES				
ÓRGÃO				TIPO DO PROJETO
FUNDAÇÃO MÁRIO LEAL FERREIRA				URBANISMO
PROJETO				PREFEITURA - BAIRRO
REQUALIFICAÇÃO DA ORLA - FAROL DE ITAPUÁ				IV - ITAPUÁ/IPITANGA
DETALHES				
SOLICITAÇÃO		TÍTULO		DATA
FMLF		DETALHES DE PAVIMENTAÇÃO - SEÇÃO FF		OUTUBRO / 2017
GERÊNCIA DE PROJETO		PROJETO	REVISÃO	ÁREA DE ESTUDO
JORGE MOURA ARQUITETO - CAU A6836-5		CECÍLIA MAZZA ARQUITETO - CAU A35209-8	1	20.332,00 m²
SUBGERÊNCIA DE PROJ. DE ARQ.		DESENVOLVIMENTO	ESCALA	PRANCHA
CECÍLIA MAZZA ARQUITETO - CAU A35209-8		HERON CORDEIRO ARQUITETO - CAU A22165-1	INDICADA	PAV 09

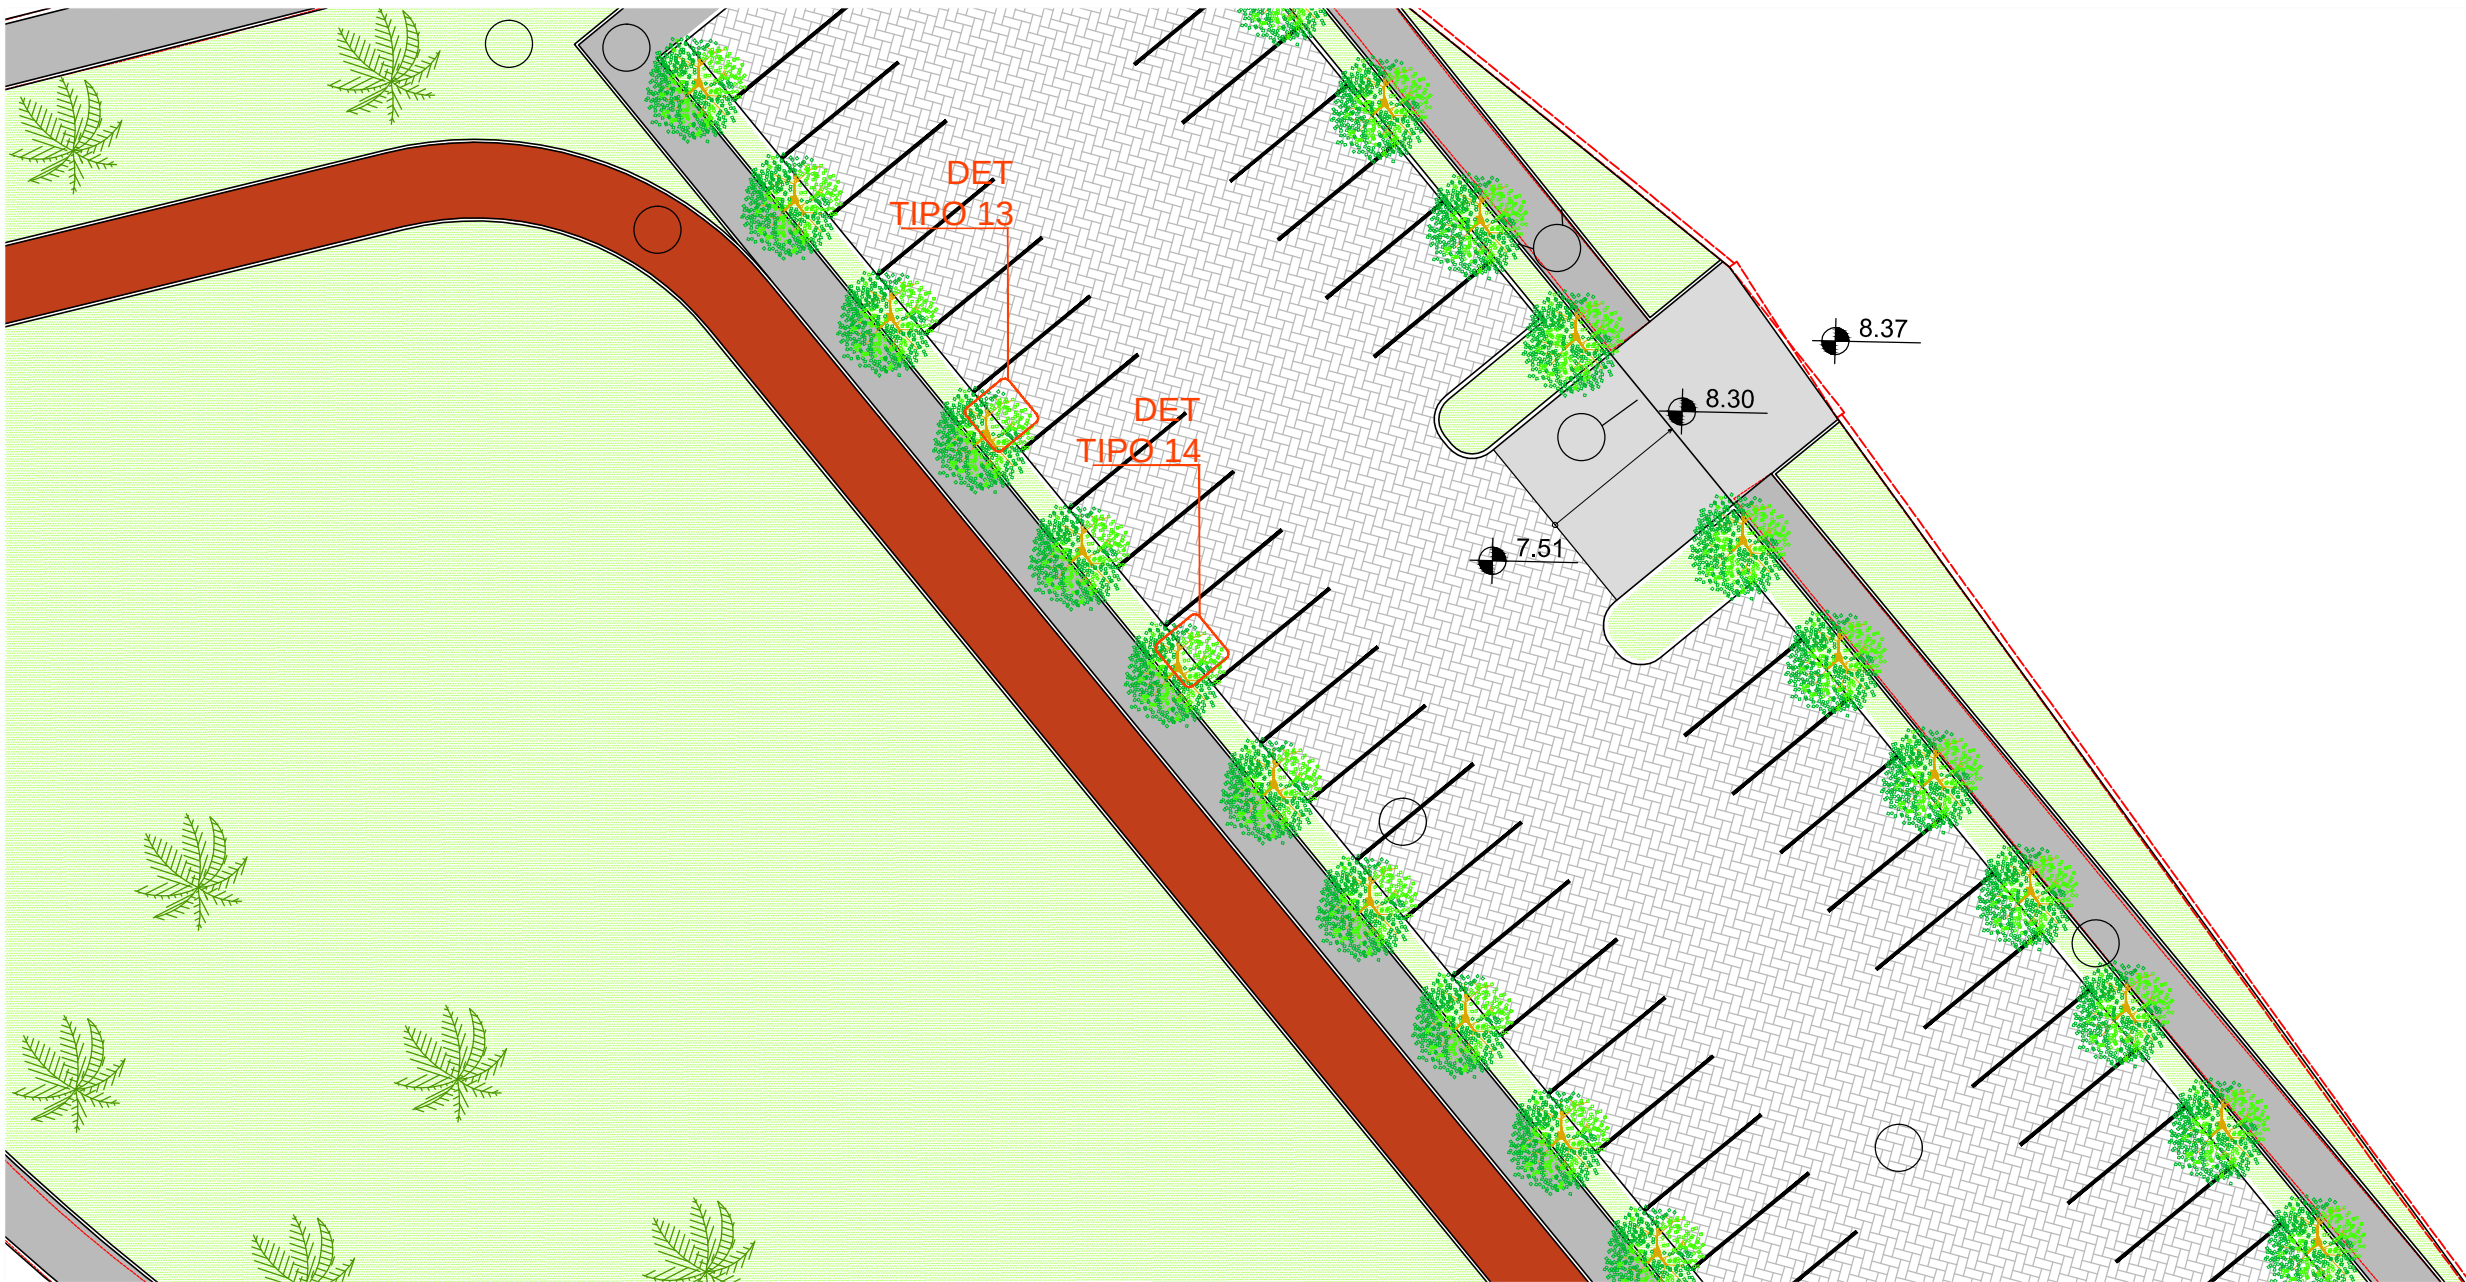


PLANTA CHAVE - PAV 01- PAVIMENTAÇÃO TRECHO A
ESC 1/250

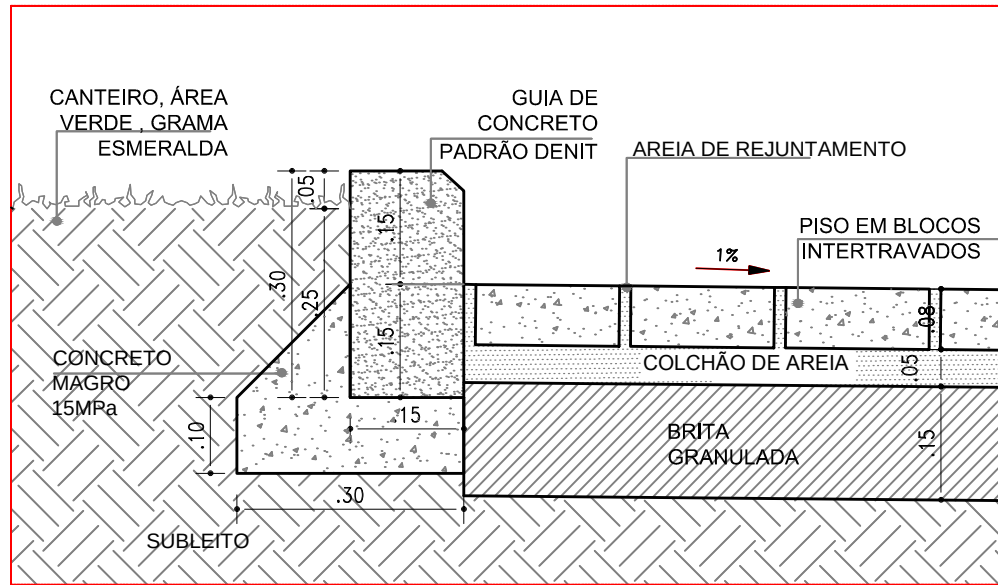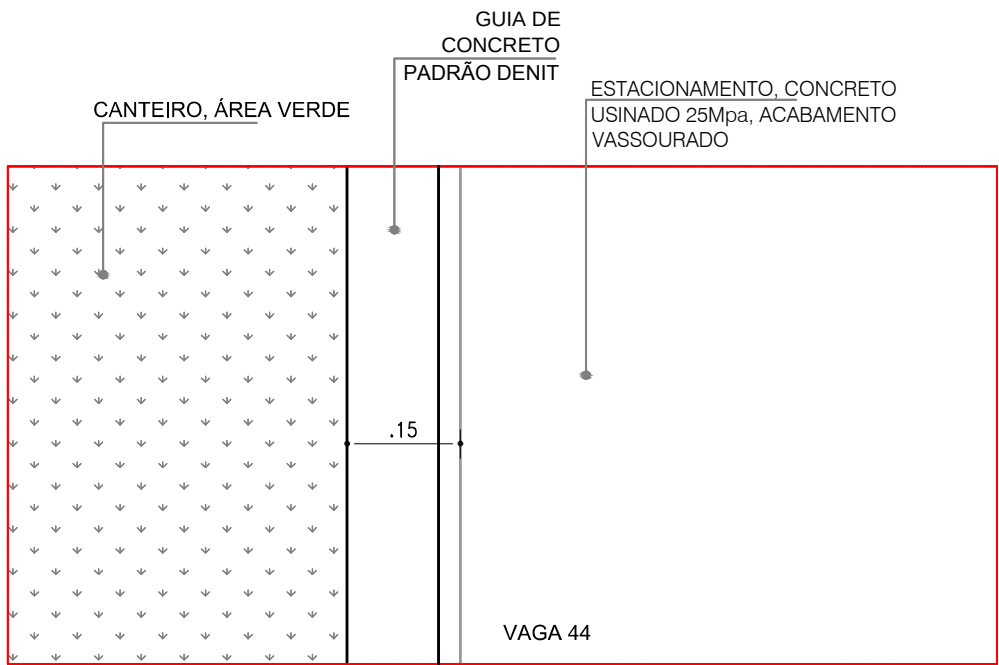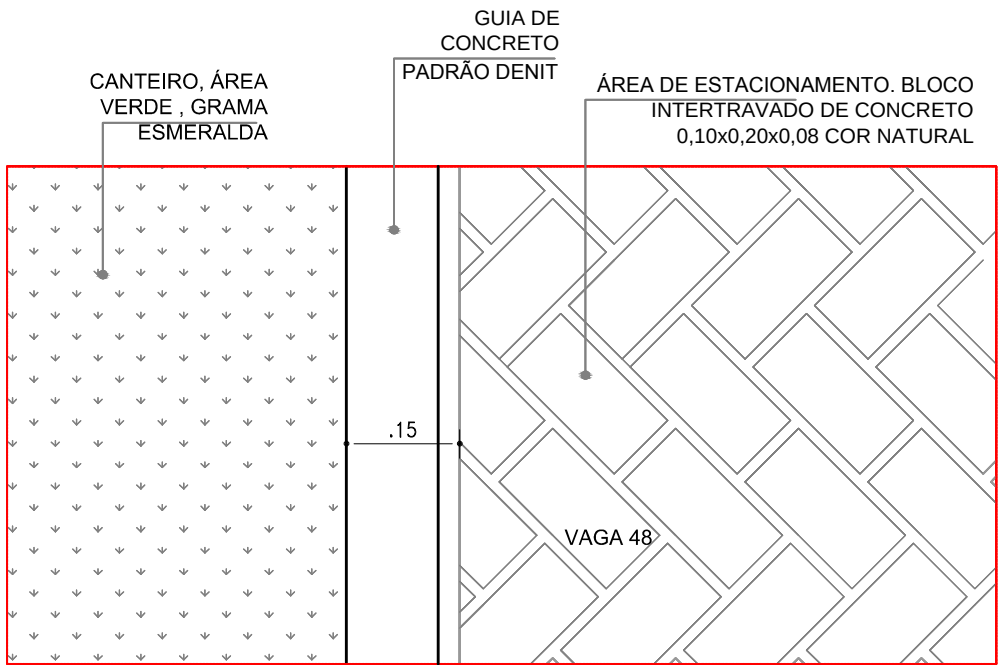

DETALHE TIPO 13 - CANTEIRO CONJUGADO COM ESTACIONAMENTO EM BLOCOS NTERTRAVADOS

ESC 1/10


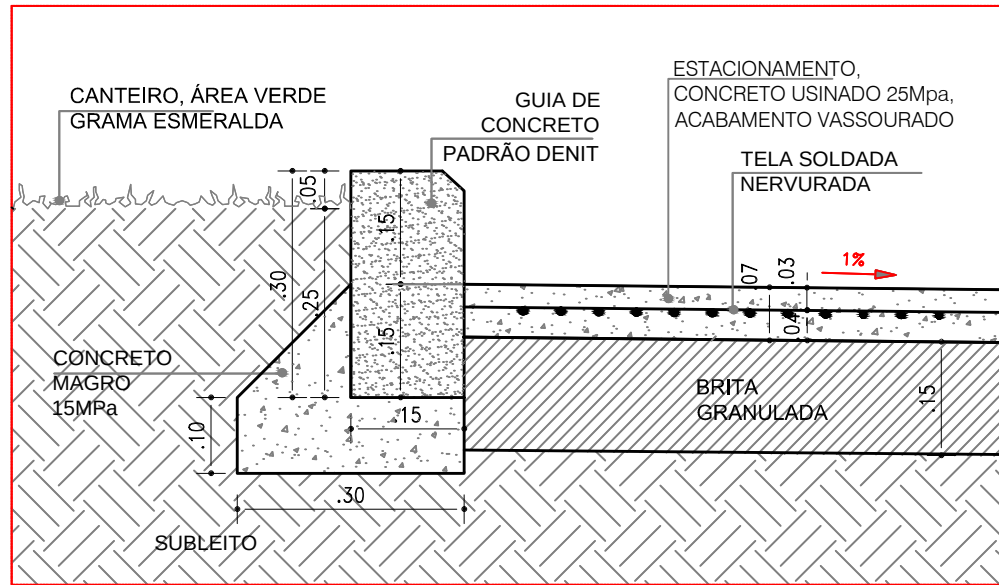


DETALHE TIPO 14 - CANTEIRO CONJUGADO COM ESTACIONAMENTO EM CONCRETO USINADO, ACABAMENTO VASSOURADO

ESC 1/10

CONFERIR MEDIDAS NO LOCAL - DIREITOS AUTORAIS RESERVADO

				 SALVADOR PREFEITURA
N°	POR	DATA	DESCRIÇÃO	
REVISÕES				PRIMEIRA CAPITAL DO BRASIL  Fundação Mário Leal Ferreira
ÓRGÃO				TIPO DO PROJETO
FUNDAÇÃO MÁRIO LEAL FERREIRA				URBANISMO
PROJETO				PREFEITURA - BAIRRO
REQUALIFICAÇÃO DA ORLA - FAROL DE ITAPUÃ				IV - ITAPUÃ/IPITANGA
DETALHES				
SOLICITAÇÃO		TÍTULO		DATA
FMLF		DETALHES DE PAVIMENTAÇÃO DO ESTACIONAMENTO		OUTUBRO / 2017
GERÊNCIA DE PROJETO		PROJETO	REVISÃO	ÁREA DE ESTUDO
JORGE MOURA ARQUITETO - CAU A6826-5		CECÍLIA MAZZA ARQUITETO - CAU A35209-8	1	20.332,00 m²
SUBGERÊNCIA DE PROJ. DE ARQ.		DESENVOLVIMENTO	ESCALA	PRANCHA
CECÍLIA MAZZA ARQUITETO - CAU A35209-8		HERON CORDEIRO ARQUITETO - CAU A22165-1	INDICADA	PAV 10

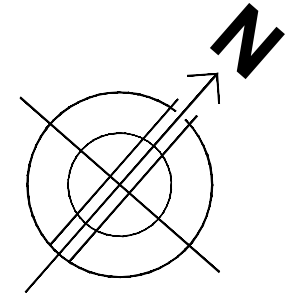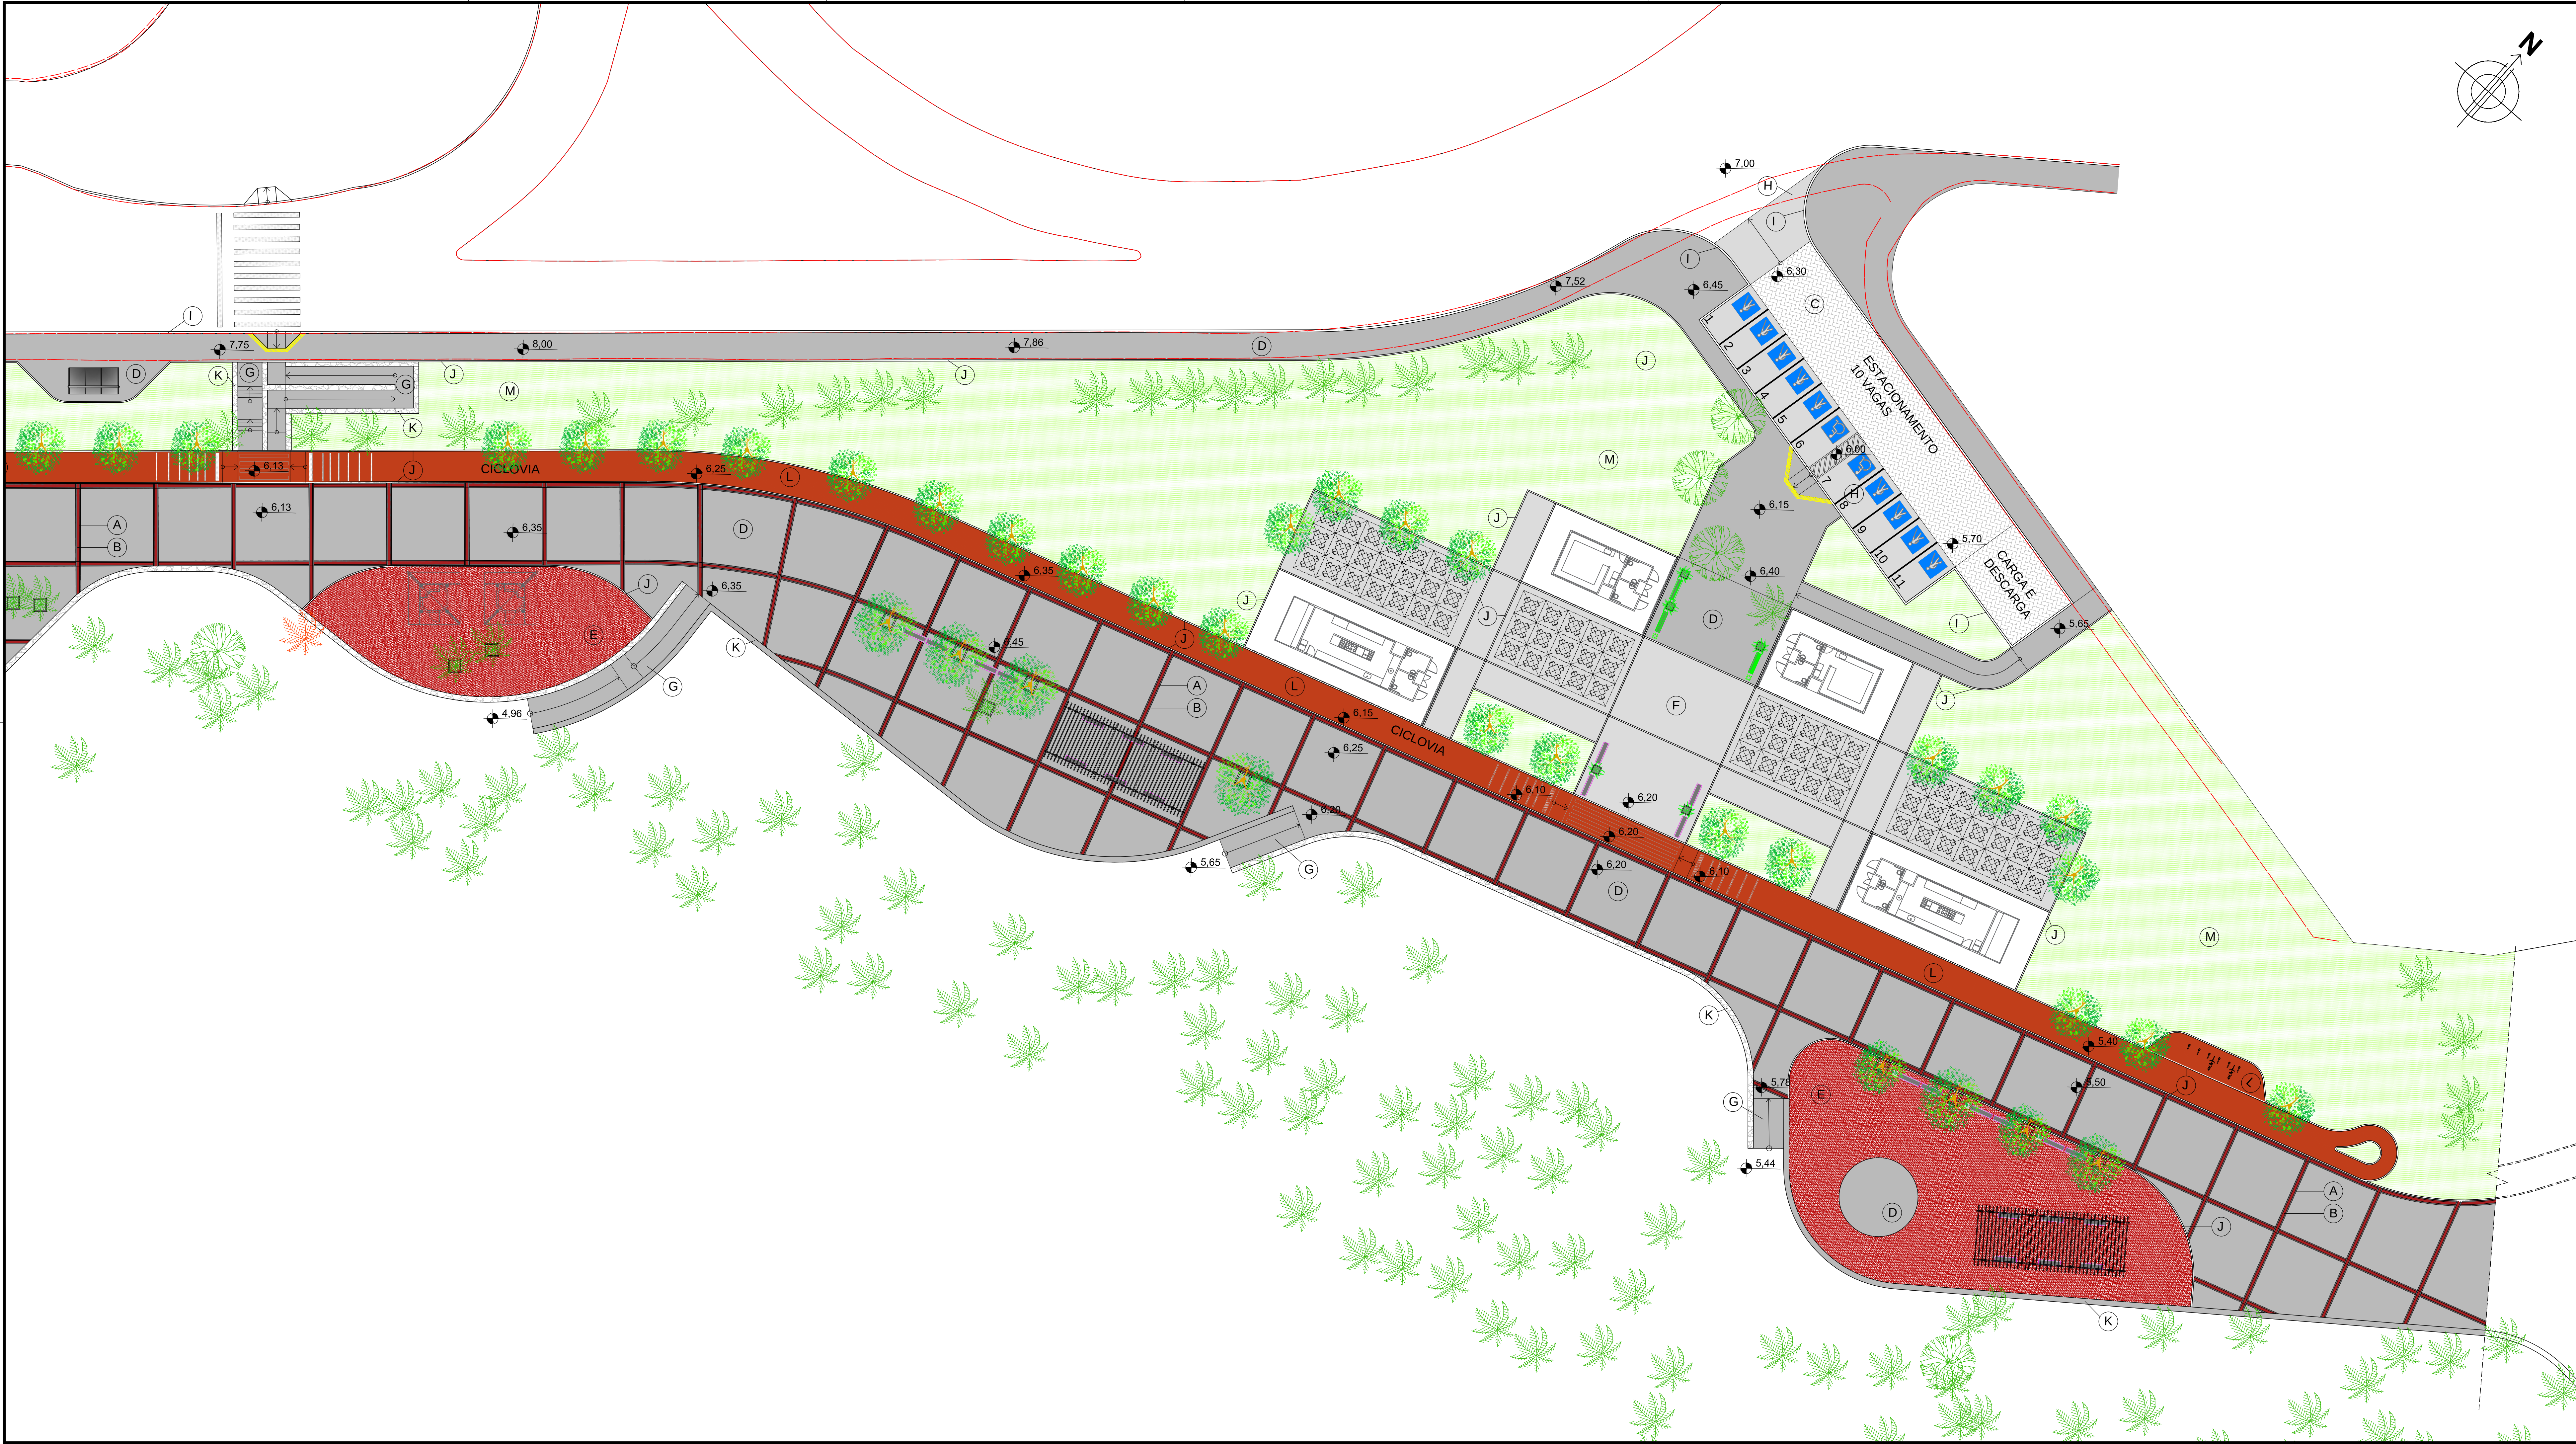

LEGENDA

—

 LIMITE DE PROPRIEDADE DE MARINHA (SPU)

 MEIO FIO EXISTENTE A RETIRAR

—

 PISO PODOTATIL DIRECIONAL

—

 PISO PODOTATIL DE ALERTA

MOBILIÁRIO URBANO

BANCO EM ESTRUTURA DE LIGA DE ALUMÍNIO E ASSENTO DE PLACAS DE MADEIRA, MELA, LME111, MMCOTÉ

LIXEIRA COM TAMP, ESTRUTURA EXTERIOR DE AÇO E PAINEL DE RIPAS DE MADEIRA, PRAX, PRX115, MMCOTÉ

BICICLETÁRIO EM ESTRUTURA DE AÇO E APOIO EM BORRACHA, FIXAÇÃO ACIMA DO PISO, EDGETYRE, STE410, MMCOTÉ

FLOREIRA EM ESTRUTURA DE AÇO E REVESTIMENTO EM RIPAS DE MADEIRA, FLORUM, FL650, MMCOTÉ

QUIOSQUE DE 10m²

QUIOSQUE DE 30m²

QUIOSQUE DE 50m²

PAISAGISMO/ ARBORIZAÇÃO

VEGETAÇÃO EXISTENTE A SER MANTIDA

VEGETAÇÃO A ACRESCENTAR

ESPECIFICAÇÃO DOS MATERIAIS DE REVESTIMENTO E ACABAMENTO

Obs: As especificações detalhadas dos materiais de revestimento e acabamento constam do documento "CATALOGO DE ESPECIFICAÇÕES TÉCNICAS".

1

 BLOQUETE INTERTRINHAO DE CONCRETO, Ø 10x10x10/10m, ASSEMENTO CONFORME DETALHE, COR GRAYTE.

2

 BLOQUETE INTERTRINHAO DE CONCRETO, Ø 10x10x10/10m, ASSEMENTO CONFORME DETALHE, COR TERRACOTA.

3

 BLOQUETE INTERTRINHAO DE CONCRETO, Ø 10x10x10/10m, ASSEMENTO CONFORME DETALHE, COR NATURAL.

4

 CONCRETO USINADO 25MPa, ACABAMENTO LONADO, SOBRE MALHA DE FERRO DE 4,2mm A CADA 10cm, COLOCADA NA FACE SUPERIOR DO CONCRETO COM UM RECOBRIMENTO MÍNIMO DE 3,5cm.

5

 CONCRETO USINADO 25MPa, COM GRAVILHÃO VERMELHO TANGUINHO, ACABAMENTO LAVADO, SOBRE MALHA DE FERRO DE 4,2mm A CADA 10cm, COLOCADA NA FACE SUPERIOR DO CONCRETO COM UM RECOBRIMENTO MÍNIMO DE 3,5cm.

6

 CONCRETO USINADO 25MPa, ACABAMENTO SEM POLIDO, SOBRE MALHA DE FERRO DE 4,2mm A CADA 10cm, COLOCADA NA FACE SUPERIOR DO CONCRETO COM UM RECOBRIMENTO MÍNIMO DE 3,5cm.

7

 CONCRETO USINADO, ACABAMENTO VASSOURADO, COM 25 MPa, COM FERRAGEM DEFINIDA EM CALCULO ESTRUTURAL.

8

 CONCRETO USINADO, ACABAMENTO VASSOURADO, COM 35 MPa, COM FERRAGEM DEFINIDA EM CALCULO ESTRUTURAL.

9

 GUIA EM CONCRETO, PADRÃO ONT.

10

 MEIO FIO ECONOMICO - 10x50cm.

11

 MURTO DE CONTENÇÃO DE PEDRA COM CORAMENTO DE 41cm E ACABAMENTO EM GRANITO VERMELHO 4cm, ACABAMENTO BOLEADO.


12

 COLUNA EM CONCRETO BETUMINOSO COM TRATAMENTO EM SISTEMA MICRODECK, ESPESURA MÉDIA DE 5 A 8mm, NA COR VERMELHA.

13

 GRAMA EMERALDA, PLANTIO EM PLACAS.

14

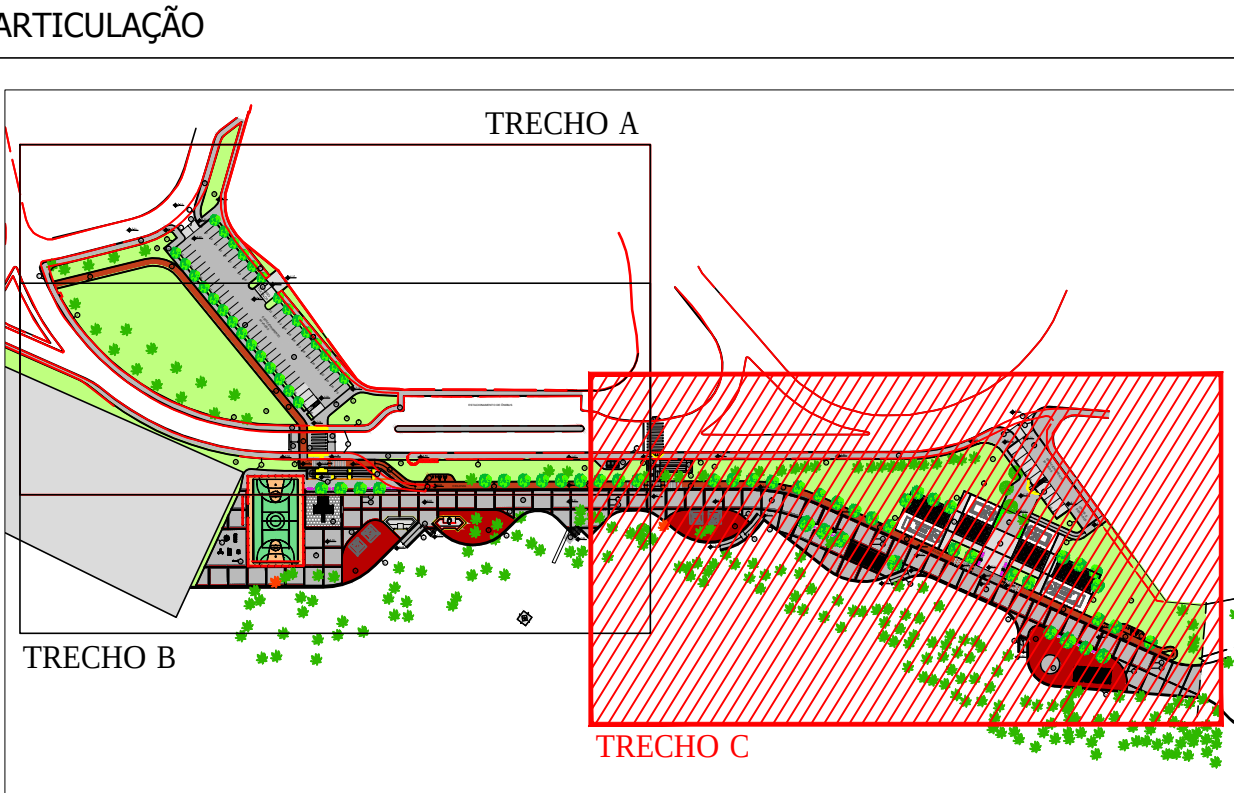 PISO EMBORRACHADO ECOLÓGICO IMPACTSOFT PLAY 25 PIGMENTADO, NAS CORES AZUL, VERDE E TERRACOTA, AUBICON.

CONFERIR MEDIDAS NO LOCAL - DIREITOS AUTORAIS RESERVADO					 SALVADOR PREFEITURA PRIMEIRA CAPITAL DO BRASIL PMU Ferreira
01	CICLIA	02/09/2017	ANEXOS NAS COTAS DOS ESTACIONAMENTOS		
Nº	FOR	DATA	DESCRIÇÃO		
REVISÕES					
ORGÃO					TIPO DO PROJETO
FUNDAÇÃO MÁRIO LEAL FERREIRA					URBANISMO
PROJETO					PREFEITURA - BARRIO
REQUALIFICAÇÃO DA ORLA - FAROL DE ITAPUÃ					IV - ITAPUÃ/ITANGA
PROJETO DE FUNDAMENTAÇÃO					
SOLICITAÇÃO		TÍTULO		DATA	
FME/F		PLANTA BAIXA - TRECHO C		OUTUBRO / 2017	
GERÊNCIA DE PROJETO		PROJETO	REVISÃO	ÁREA DE ESTUDO	
JORGE MOURA		CICLIA MAZZA	1	20.332,00 m²	
ARQUITETO - CAU 48858		ARQUITETO - CAU 48858			
SUBSISTÊNCIA DE PROJ. DE ARQ.		DESENVOLVIMENTO	ESCALA	PRANCHAS	
CICLIA MAZZA		CICLIA MAZZA	1/250	PAV 03	
ARQUITETO - CAU 48858		ARQUITETO - CAU 48858			