


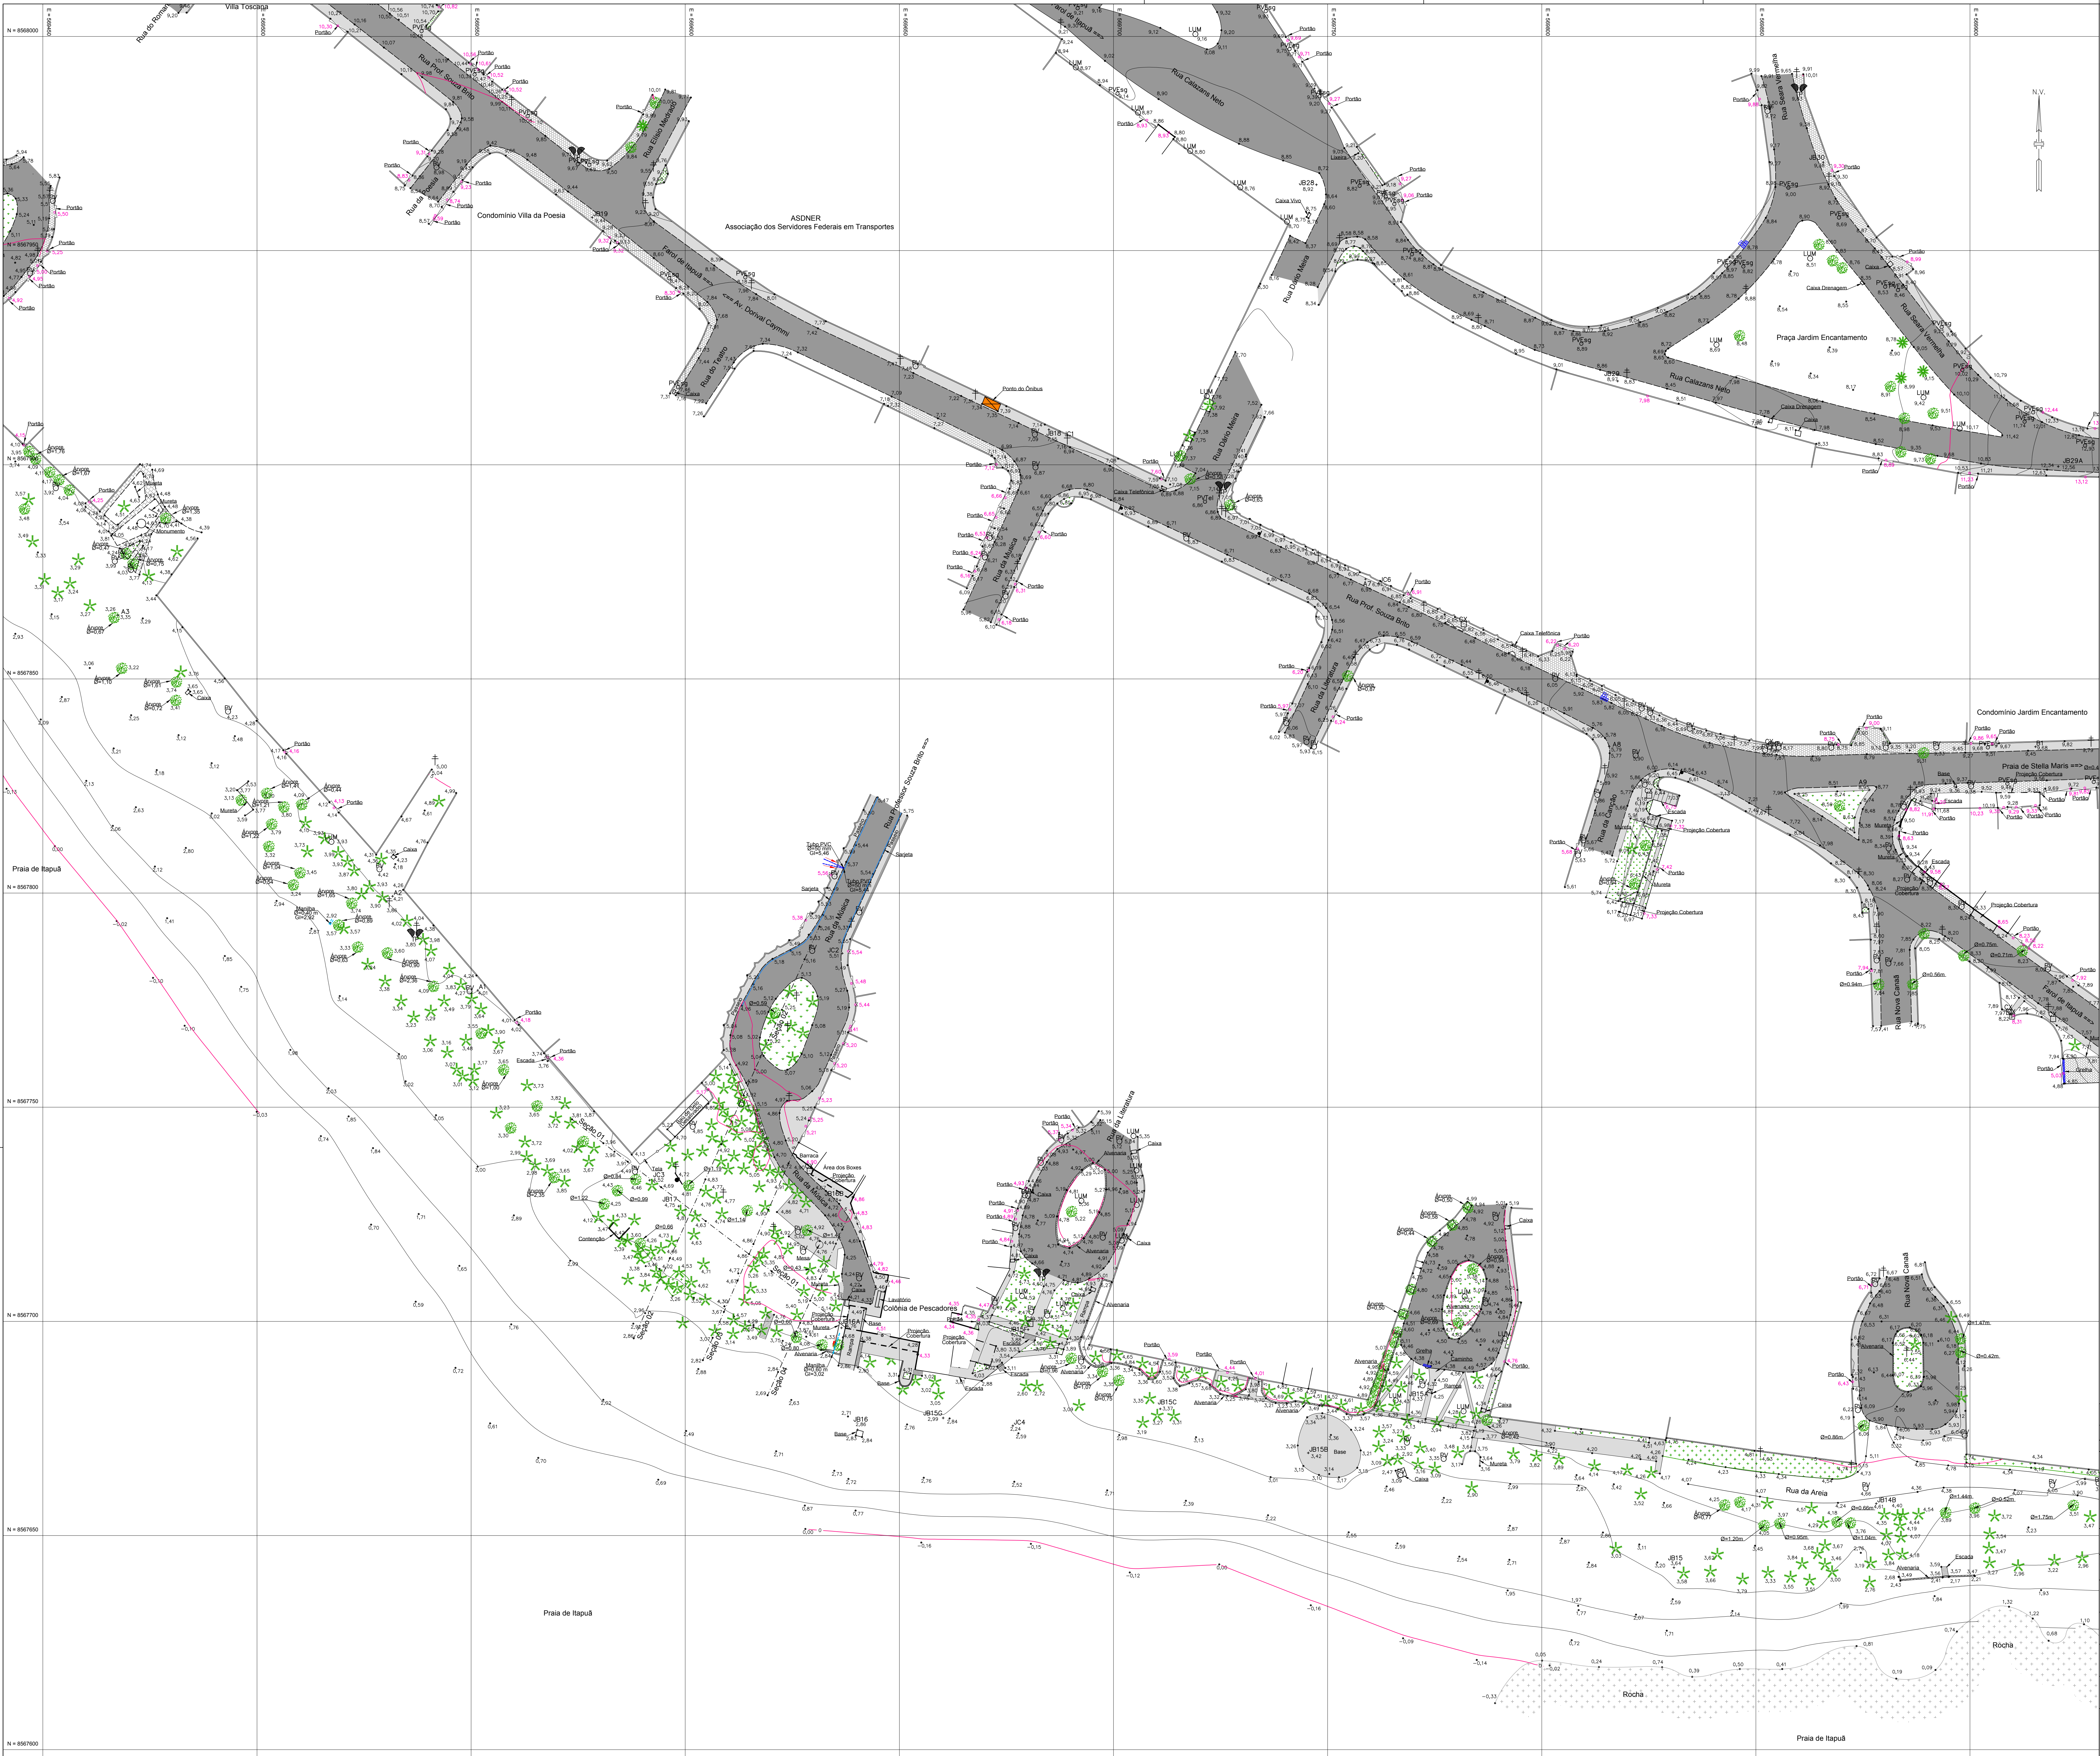

LEGENDA

	POSTE COM FIAÇÃO AÉREA		EDIFICAÇÃO
	LUMINÁRIA		MURO
	TELEFONE PÚBLICO		CANALETA
	SEMAFORO		MEIO FIO
	SEMAFORO PEDESTRE		CERCA
	PLACA		BORDO DE PISTA
	BOCA DE LOBO		GRADE
	POÇO DE VISITA		ALVENARIA
	POÇO DE ESGOTO		TALUDE
	POÇO DE DRENAGEM		CURVA INTERMEDIÁRIA
	POÇO DE ELETRICIDADE		CURVA MESTRA
	POÇO DE TELEFONIA		PAVIMENTO EM ASFALTO
	CAIXA		PAVIMENTO CONCRETO
	CAIXA DE ESGOTO		PAVIMENTO EM PEDRA PORTUGUESA
	CAIXA DE DRENAGEM		ÁREA EMBREJADA
	CAIXA DE ELETRICIDADE		REGISTRO
	CAIXA DE TELEFONIA		DESCIDA D'ÁGUA
	MARCO IMPLANTADO		RIO / CORREGO
	ÁRVORE FRUTÍFERA		ÁREA GRAMADA
	PALMEIRA		MARCO EXISTENTE
	MANGUEIRA		INDICAÇÃO BANIHAS - 18x14 cm
	ÁRVORE		MARCO BANIHAS
	COQUEIRO		TORRE LINHA TRANSMISSÃO
	TRILHO		LINHA DE TRANSMISSÃO
	ÁREA DE VEGETAÇÃO		POSTE HULK
	PILAR		PAVIMENTO EM PARALELEPÍPEDO
	POSTE DE FERRO COM FIAÇÃO AÉREA		PAVIMENTO INTERTRAVADO
	COTA DE SOLEIRA		GI
	HIDRANTE		GS
	SENTIDO FLUXO		
	MARCOS EXISTENTES		

ARTICULAÇÃO DAS FOLHAS

DADOS TÉCNICOS

MARCO(S) EXISTENTE(S)

COORDENADAS UTM

• REFERÊNCIA PLANIALTIMÉTRICA:

ESTACÇÃO: MR - 277 SSA - SRC/RMS

COORDENADAS : N 8.568.918,839
E 571.437,717
Z 11.886

LOCALIZAÇÃO : IMPLANTADA NA ROTATÓRIA, JUNTO AO MEIO FIO, SITUADO NO CRUZAMENTO DA RUA GENERAL SEVERINO DE FREITAS FILHO COM A ALAMEDA PRAIA DO FLAMENGO.

ESTACÇÃO: MR - 276 SSA - SRC/RMS

COORDENADAS : N 8.568.297,643
E 570.757,477
Z 11.891

LOCALIZAÇÃO : IMPLANTADA NO PASSEIO, JUNTO AO MEIO FIO, ISS M A QUÊDA DA ENTRADA DO CONDOMÍNIO PEDRA DO SAL, EM FRENTE À PRAÇA, SITUADO NA RUA GENERAL SEVERINO DE FREITAS FILHO SIN.

ESTACÇÃO: MR - 276 AZ - SRC/RMS

COORDENADAS : N 8.567.965,816
E 570.307,550
Z 8,228

LOCALIZAÇÃO : IMPLANTADA NA CALÇADA, JUNTO AO MEIO-FIO, SITUADA NA RUA DA CURVA DO VINHOS ESQUINA COM A AV. GENERAL SEVERINO DE FREITAS PRESTES FILHO.

ESTACÇÃO: MR - 280 AZ - SRC/RMS

COORDENADAS : N 8.569.081,963
E 571.820,008
Z 10,130

LOCALIZAÇÃO : IMPLANTADA NA CALÇADA, JUNTO AO MEIO FIO, SITUADO NA ALAMEDA PRAIA DE CAMBÓRIU ESQUINA COM A ALAMEDA PRAIA DE GUARATUBA.

DATUM HORIZONTAL: SAD 69
MERIDIANO CENTRAL (MC): 39° W GR.

REVISÃO	POR	DATA	EMIÇÃO	DESCRIÇÃO
CONTROLE DE REVISÃO				
CÓDIGO DO DOCUMENTO / EMPRESA:				
1903.02_TOPO.01_R02				
SOLICITADO POR:				
EMPREENHIMENTO:				
LOCAL: ITAPUÁ E STELLA MARIS, MUNICÍPIO SALVADOR-BAHIA				
PROJETO:				
ELABORADO/PROJETISTA:				
TÍTULO: TOPOGRAFIA				
CREA:				
DESENHADO POR: SETOR TÉCNICO				
RESP. TÉCNICO:				
ALTON GONZAGA				
CREA: 4945-D				
VERIFICADO POR:				
JOÃO ADLER				
EMPRESA:				
DATA: 09/12/14				
REV.: 00				
ESCALA: 1/500				
FOLHA: 04/11				
CÓDIGO DO DOCUMENTO / CLIENTE:				

RUA RUBEM BERTIA-447, PITUBA SALVADOR-BA. Tel.: (71) 3345-6166 E-mail: oeste@oeste-eng.com.br