



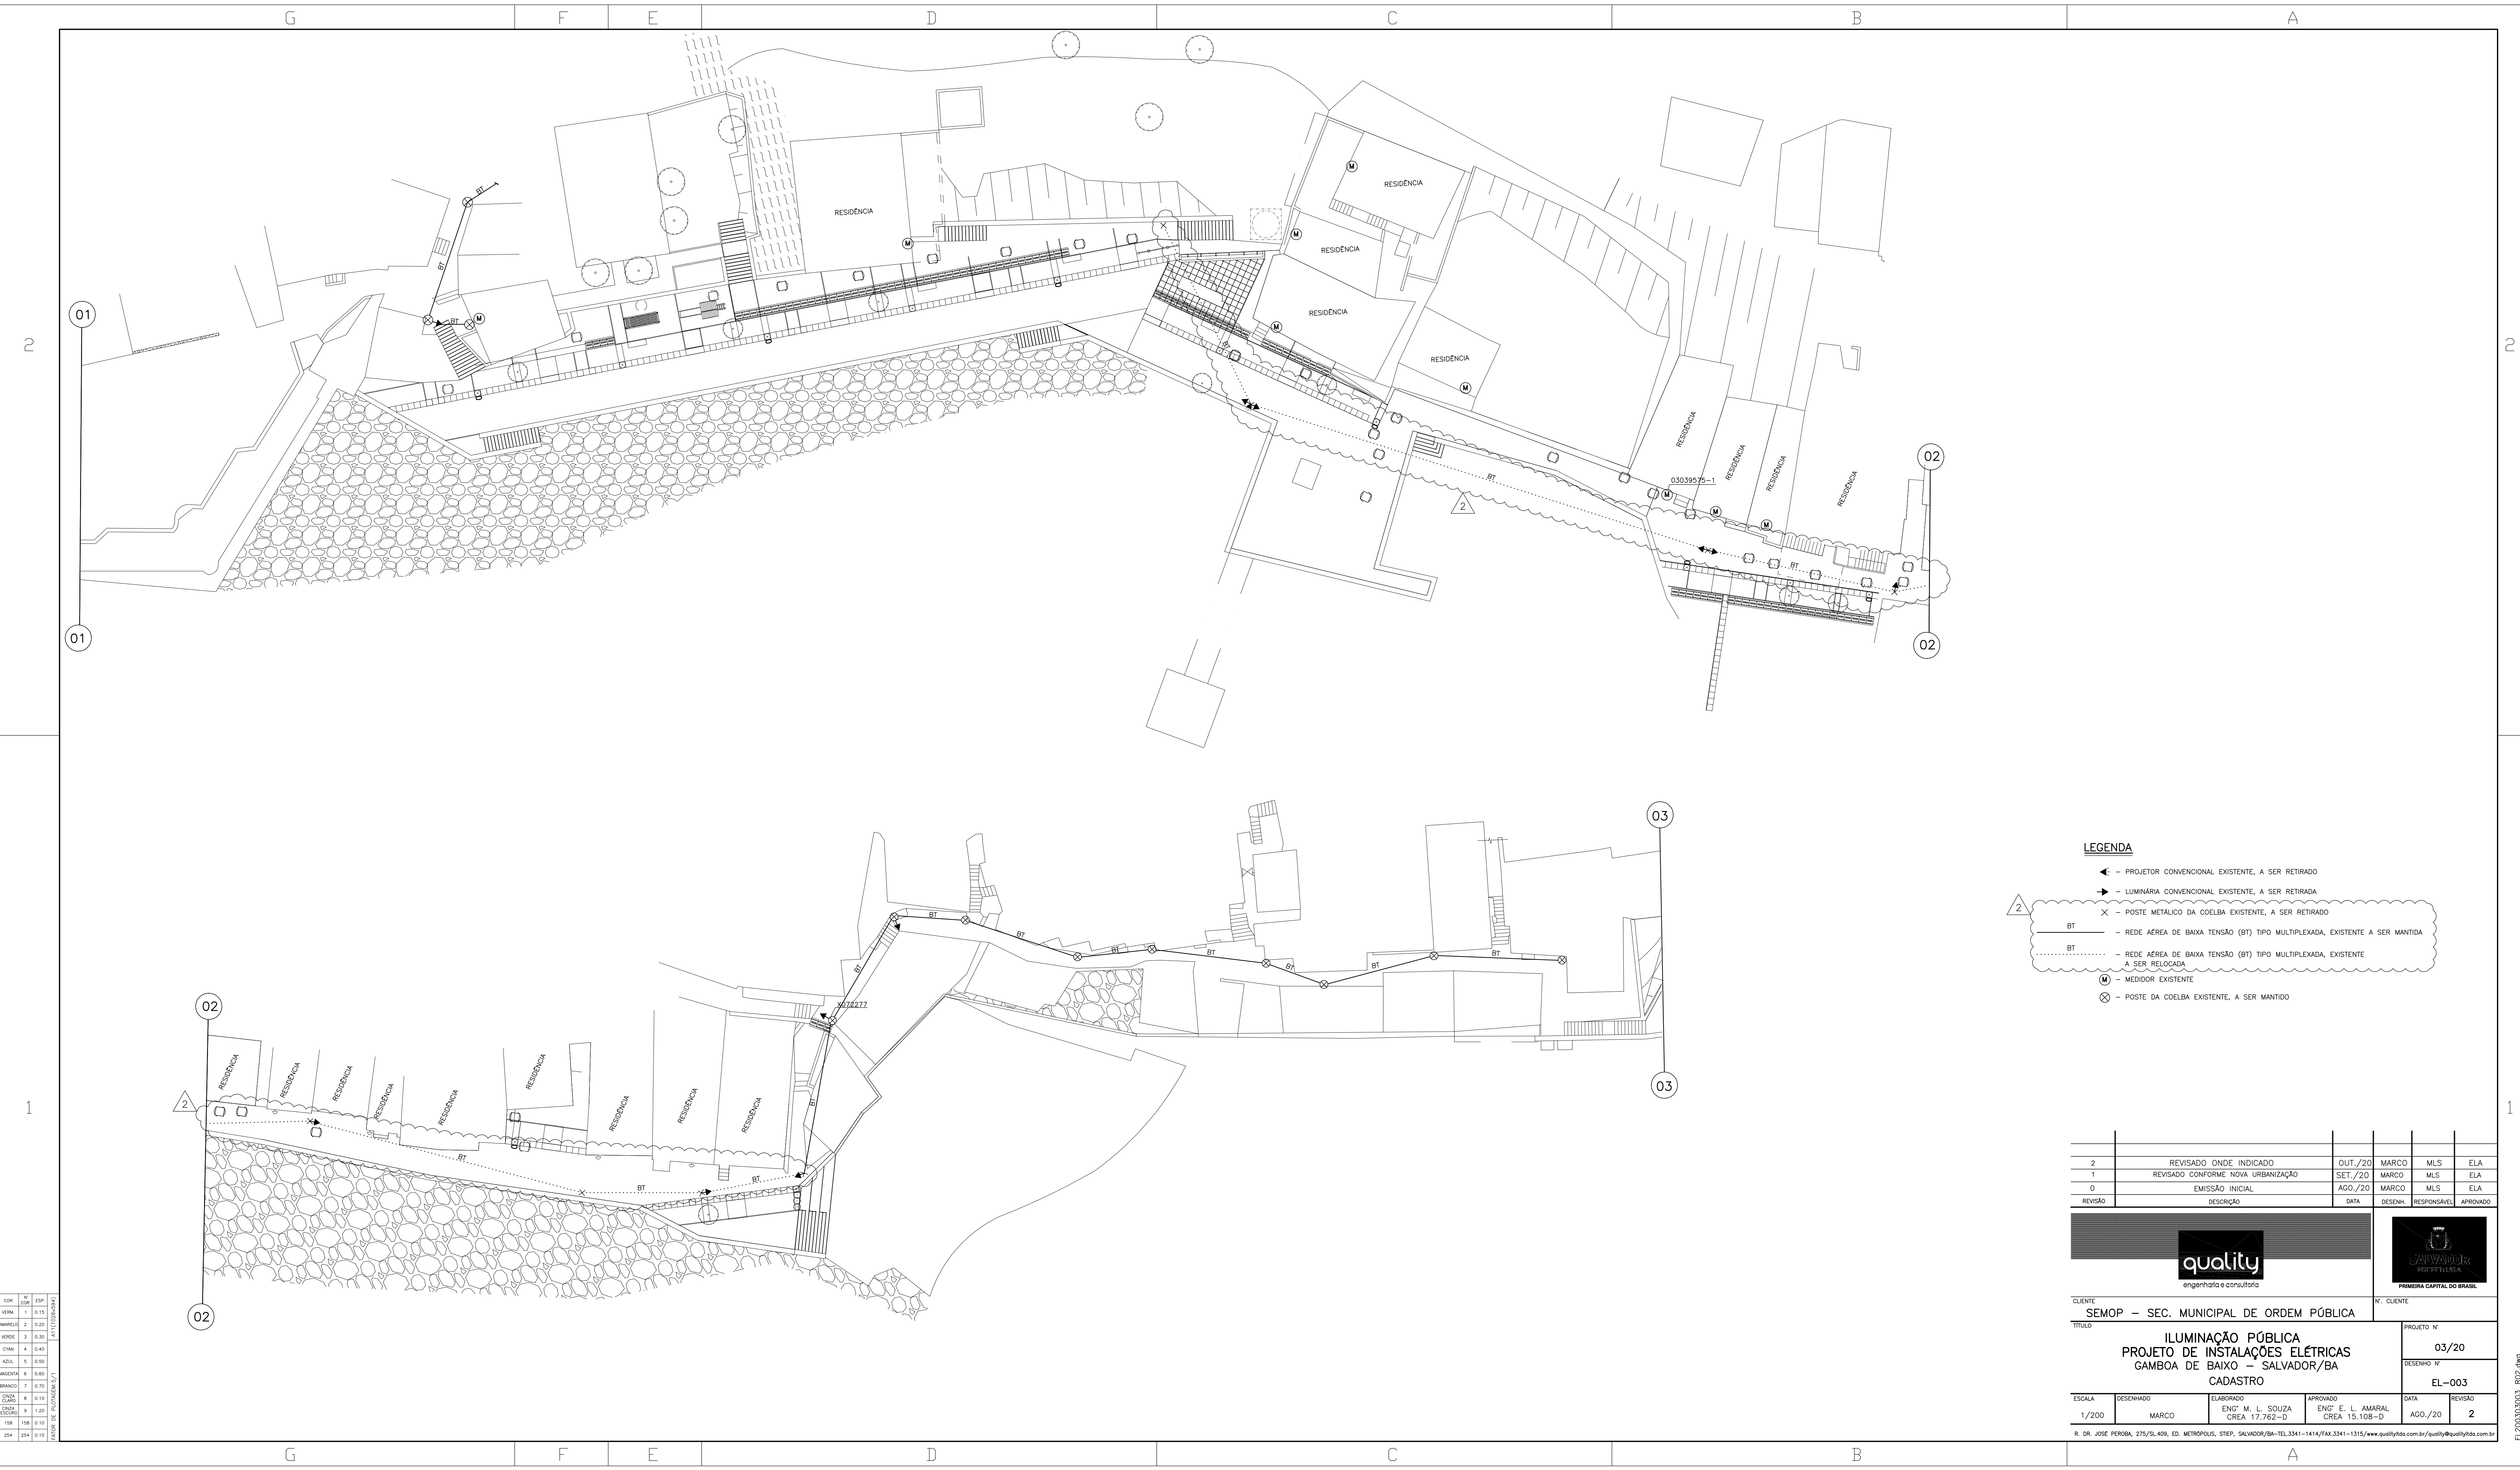

LEGENDA

- ◀ - PROJETO CONVENÇIONAL EXISTENTE, A SER RETIRADO
- ➡ - LUMINÁRIA CONVENÇIONAL EXISTENTE, A SER RETIRADA
- ✕ - POSTE METÁLICO DA COELBA EXISTENTE, A SER RETIRADO
- BT - REDE AÉREA DE BAIXA TENSÃO (BT) TIPO MULTIPLEXADA, EXISTENTE A SER MANTIDA
- BT - REDE AÉREA DE BAIXA TENSÃO (BT) TIPO MULTIPLEXADA, EXISTENTE A SER RELOCADA
- M - MEDIDOR EXISTENTE
- ✕ - POSTE DA COELBA EXISTENTE, A SER MANTIDO

2		REVISADO ONDE INDICADO		OUT./20	MARCO	MLS	ELA
1		REVISADO CONFORME NOVA URBANIZAÇÃO		SET./20	MARCO	MLS	ELA
0		EMISSÃO INICIAL		AGO./20	MARCO	MLS	ELA
REVISÃO	DESCRIÇÃO	DATA	DESENH.	RESPONSÁVEL	APROVADO		

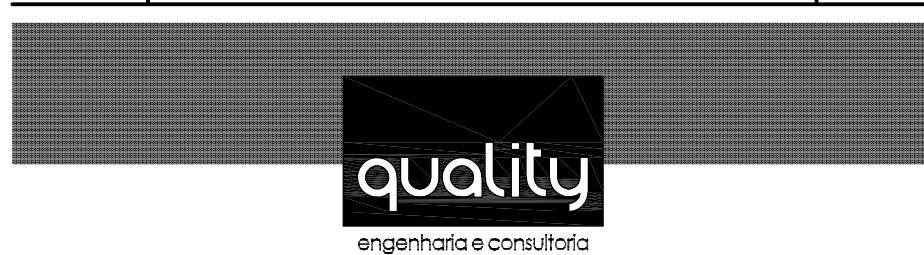

CLIENTE		SEMOP – SEC. MUNICIPAL DE ORDEM PÚBLICA		Nº CLIENTE	
TÍTULO		ILUMINAÇÃO PÚBLICA PROJETO DE INSTALAÇÕES ELÉTRICAS GAMBOA DE BAIXO – SALVADOR/BA CADASTRO		PROJETO Nº 03/20 DESENHO Nº EL-003	
ESCALA	DESENHADO	ELABORADO	APROVADO	DATA	REVISÃO
1/200	MARCO	ENGº M. L. SOUZA CREA 17.762-D	ENGº E. L. AMARAL CREA 15.108-D	AGO./20	2

R. DR. JOSÉ PEREIRA, 275/36-409, ED. METRÓPOLIS, STEP, SALVADOR/BA-TEL.3341-1414/FAX.3341-1315/www.qualityltda.com.br/quality@qualityltda.com.br

COR.	Nº	ESQ.
VERM.	1	0.15
AMARELO	2	0.20
VERDE	3	0.30
CINZA	4	0.40
AZUL	5	0.50
MARROM	6	0.60
BRANCO	7	0.70
ONDA CLARO	8	0.10
ONDA ESCURO	9	1.20
100	100	0.10
254	254	0.10

PRIMEIRA CAPITAL DO BRASIL

EL200303003_F02.dwg