

DOCUMENTOS DE REFERÊNCIA

- ARRANJO GERAL - LOCAÇÃO

PIER - FORMAS - PARTE 1

PIER - FORMAS - PARTE 2
- DE-2331-PI-EST-LOC-002

DE-2331-PI-EST-FOR-001

DE-2331-PI-EST-FOR-002

LEGENDA

- CONCRETO "IN SITU"
- CONCRETO PRÉ-MOLDADO

NOTAS



- 1 - MEDIDAS EM CENTÍMETRO, SALVO INDICAÇÃO CONTRÁRIA.
- 2 - MATERIAIS: CONCRETO fck ≥ 40MPa.
AÇO CA-50.

PLANTA CHAVE


USO EXCLUSIVO DO CLIENTE		DEPARTAMENTO	DATA	VISTO
☐ APROVADO S/ COMENTÁRIOS	☐ APROVADO C/ COMENTÁRIOS			
☐ NÃO APROVADO				

1	26/04/24	WHC	CMU	APROVADO	
0	01/04/24	WHC	CMU	EMISSÃO INICIAL PARA APROVAÇÃO	
REV.	DATA	DES.	PROJ.	DESCRIÇÃO	


COORD.: CAA	01/04/24	CLIENTE:			
VERIF.: CBR	01/04/24	CONSÓRCIO CONCREMAT RK			
PROJ.: CMU	01/04/24				
DES.: WHC	01/04/24				
RESP.	NOME	DATA	ASS.	PRÓJETO: REQUALIFICAÇÃO URBANA DA GAMBOA DE BAIXO	
Importante:				ÁREA: GAMBOA DE BAIXO - SALVADOR - BA	
As informações contidas neste documento são de propriedade da RPEOTTA Eng. e Consultoria Ltda. e são fornecidas ao cliente sob condição de não serem utilizadas para outros fins, sem o devido acordo escrito com a RPEOTTA Eng. e Consultoria Ltda.				TÍTULO: PROJETO EXECUTIVO ESTRUTURA PIER FORMAS - PARTE 3	
Nº DOCUMENTO RPEOTTA		DE-2331-PI-EST-FOR-003	REVISÃO 1	ESCALA IND.	
Nº DOCUMENTO CLIENTE		-	REVISÃO		

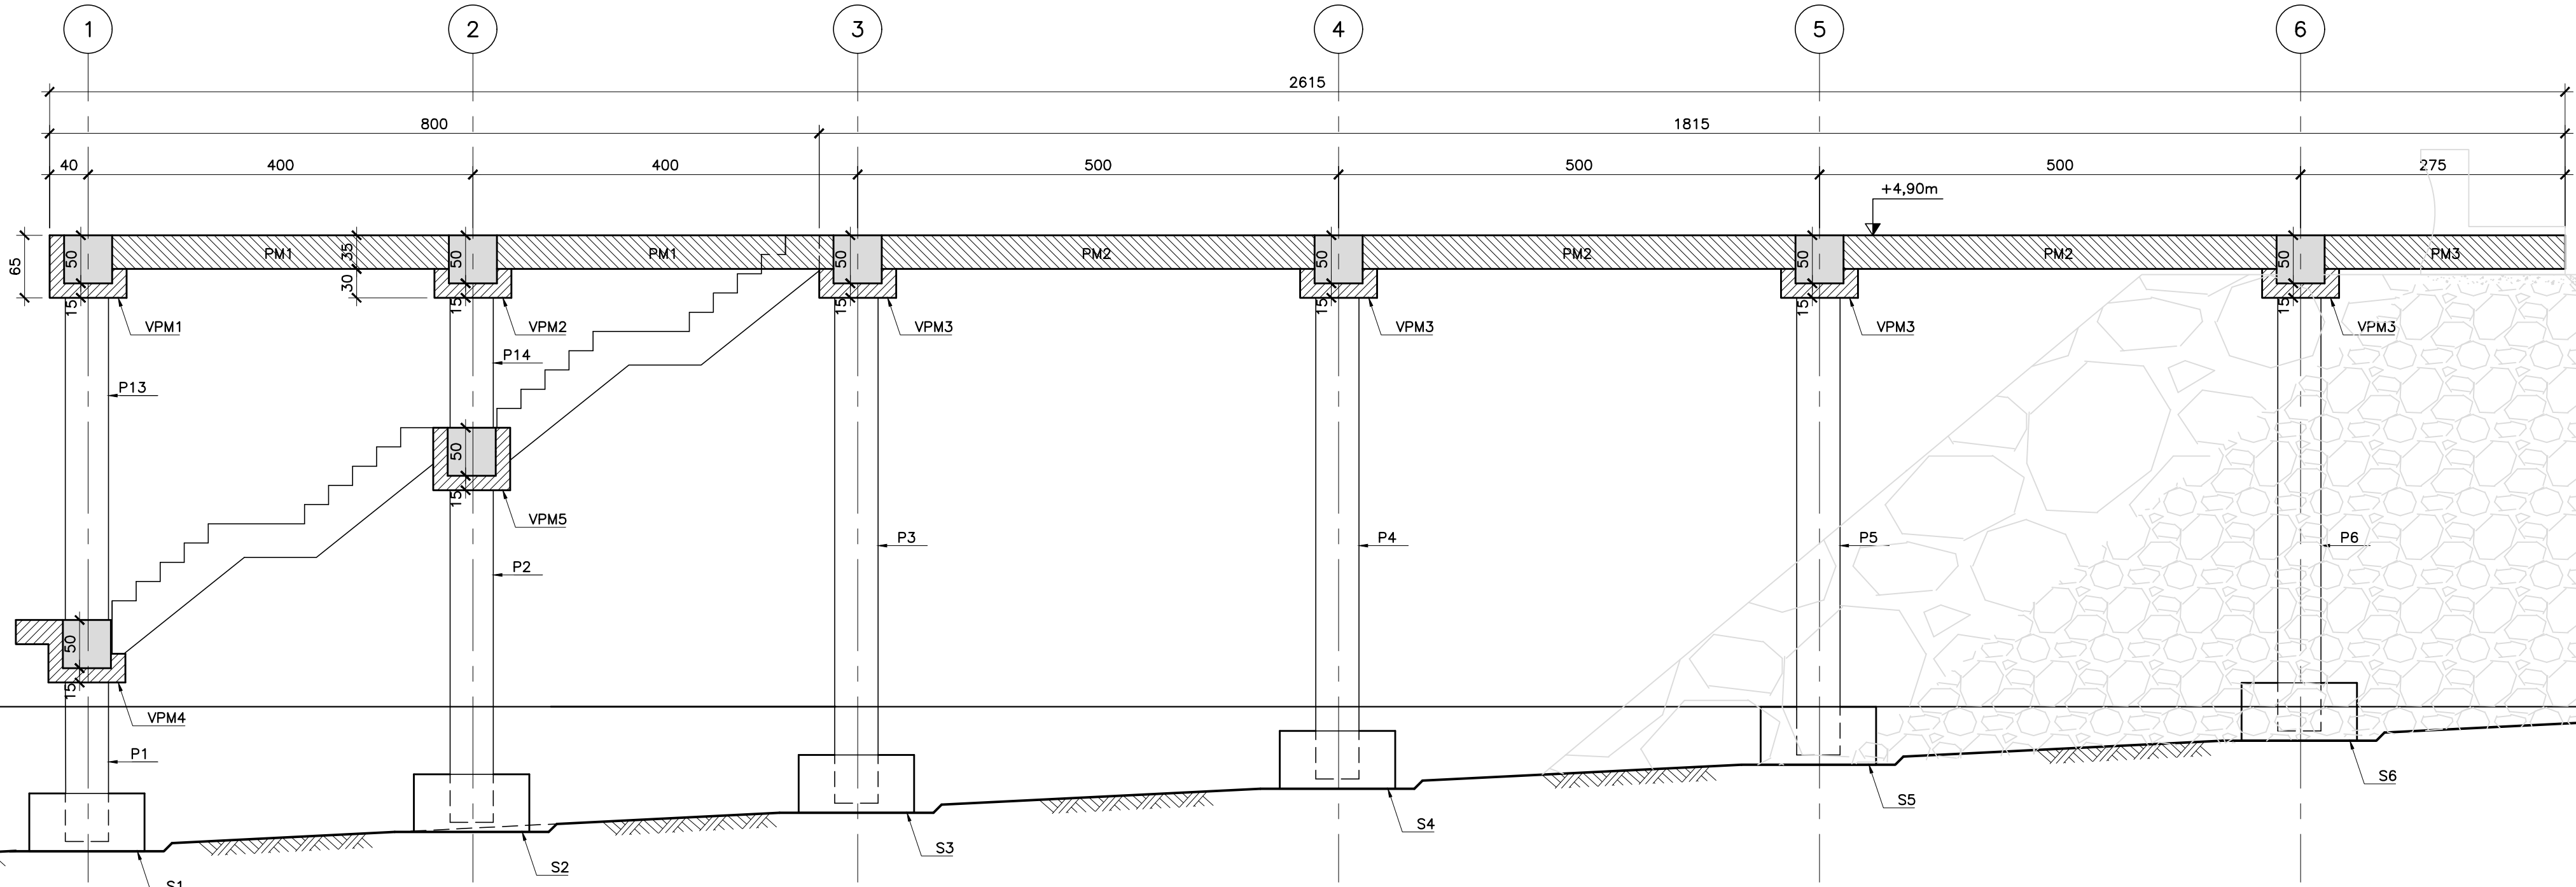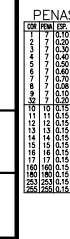


CORTE A-A
ESC.1:50

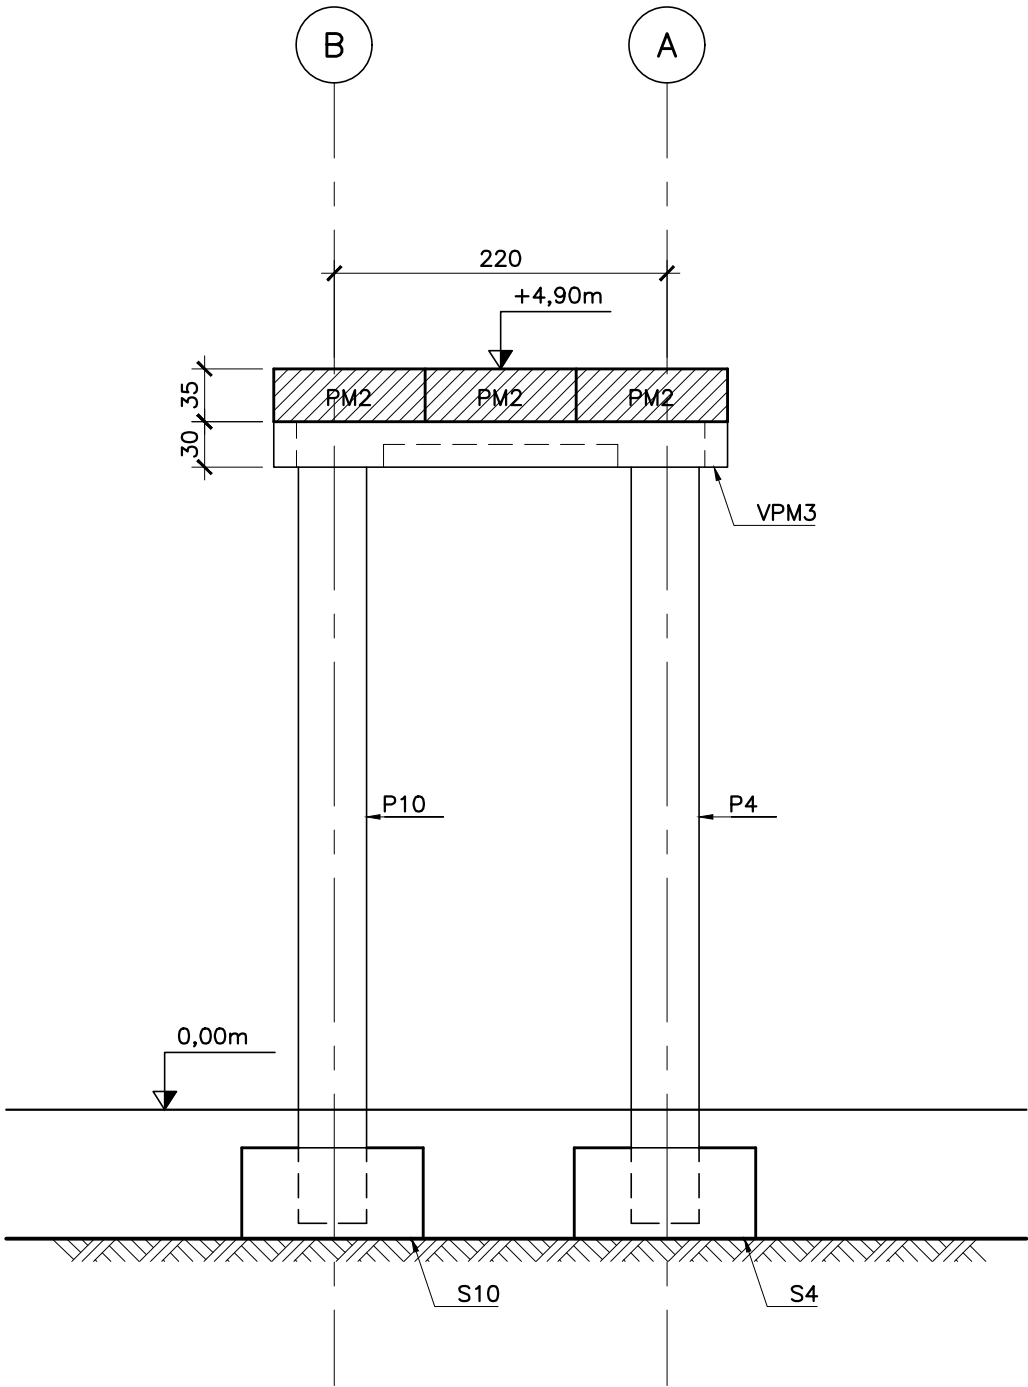

CORTE B-B
ESC.1:50

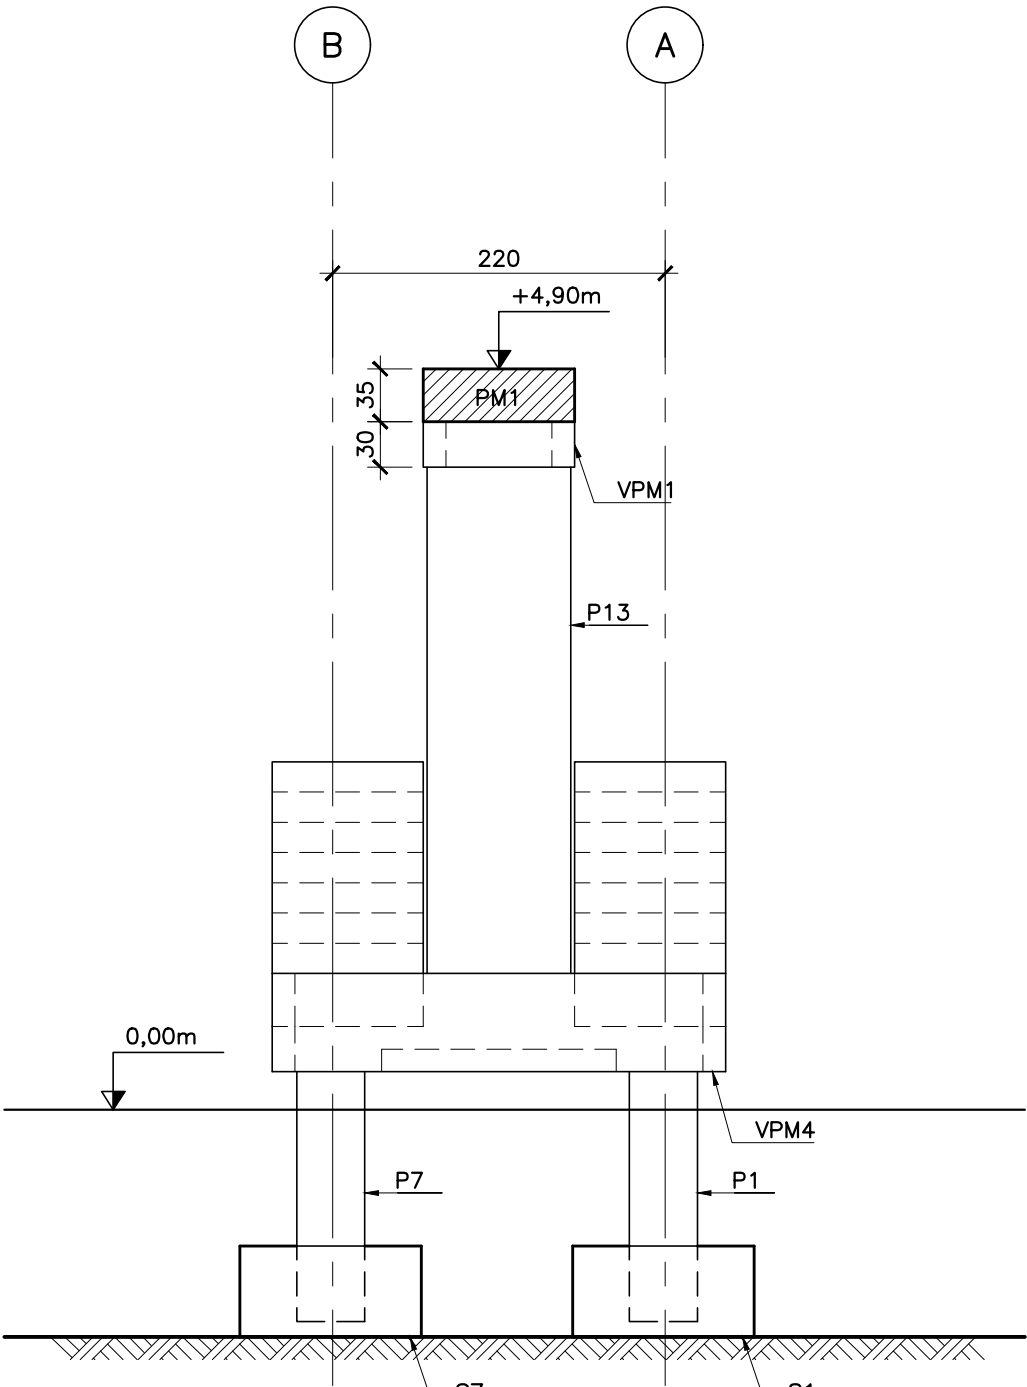

CORTE C-C
ESC.1:50

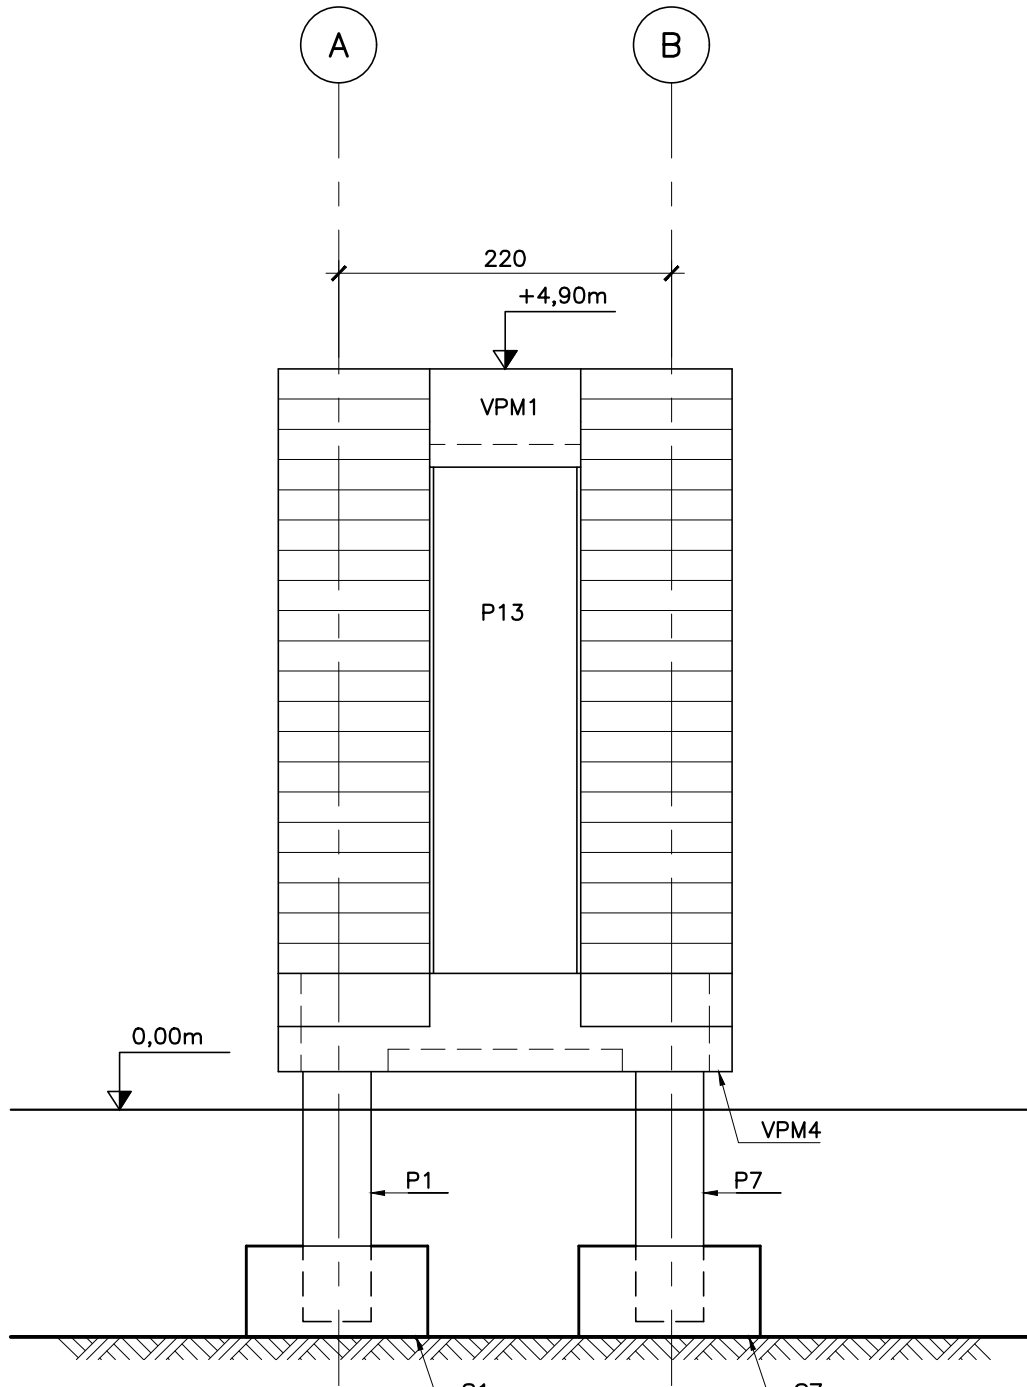

VISTA D-D
ESC.1:50