

DOCUMENTOS DE REFERÊNCIA

- ARRANJO GERAL - LOCAÇÃO

- PIER - FORMAS - PARTE 2

- PIER - FORMAS - PARTE 3
- DE-2331-PI-EST-LOC-002

DE-2331-PI-EST-FOR-002

DE-2331-PI-EST-FOR-003

LEGENDA

 - CONCRETO "PRÉ MOLDADO"

NOTAS


- 1 - MEDIDAS EM CENTÍMETRO, SALVO INDICAÇÃO CONTRÁRIA.
- 2 - MATERIAIS: CONCRETO fck ≥ 40MPa.
AÇO CA-50.

PLANTA CHAVE


USO EXCLUSIVO DO CLIENTE		DEPARTAMENTO	DATA	VISTO
☐ APROVADO S/ COMENTÁRIOS	☐ APROVADO C/ COMENTÁRIOS			
☐ APROVADO C/ COMENTÁRIOS				
☐ NÃO APROVADO				

1	26/04/24	WHC	CMU	APROVADO					
0	01/04/24	WHC	CMU	EMISSÃO INICIAL PARA APROVAÇÃO					
REV.	DATA	DES.	PROJ.	DESCRIÇÃO					


COORD.	CAA	01/04/24	CLIENTE:		
VERIF.	CBR	01/04/24	CONSÓRCIO CONCREMAT RK		
PROJ.	CMU	01/04/24			
DES.	WHC	01/04/24			
RESP.	NOME	DATA	ASS.	PROJETO: REQUALIFICAÇÃO URBANA DA GAMBOA DE BAIXO	
Importante:				ÁREA: GAMBOA DE BAIXO - SALVADOR - BA	
As informações contidas neste documento são de propriedade da RPEOTTA Eng. e Consultoria Ltda. e são fornecidas ao cliente sob condição de não serem utilizadas para outros fins, sendo permitida apenas a reprodução para fins de controle de qualidade.					
TÍTULO:				PROJETO EXECUTIVO ESTRUTURA PIER FORMAS - PARTE 5	
Nº DOCUMENTO RPEOTTA		DE-2331-PI-EST-FOR-005		REVISÃO 1	ESCALA 1:25
Nº DOCUMENTO CLIENTE		—		REVISÃO	—

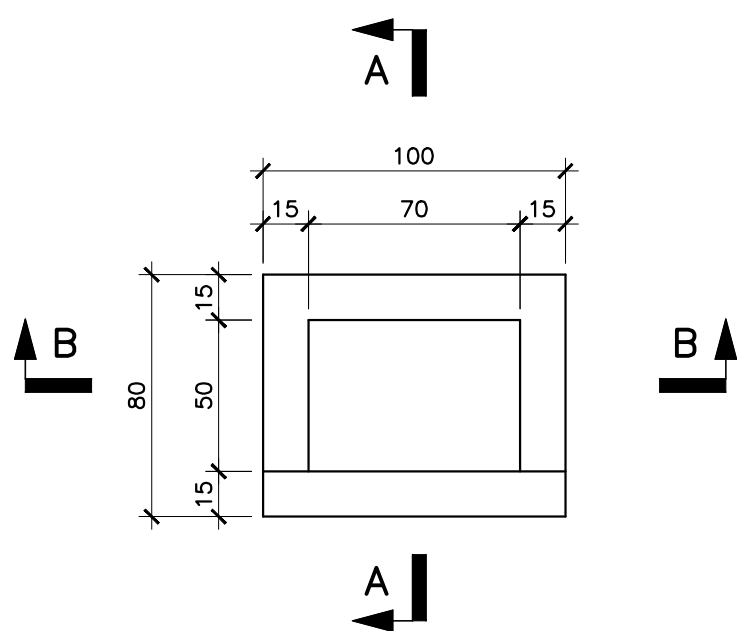


VPM1 - PLANTA (1x)
ESC. 1:25

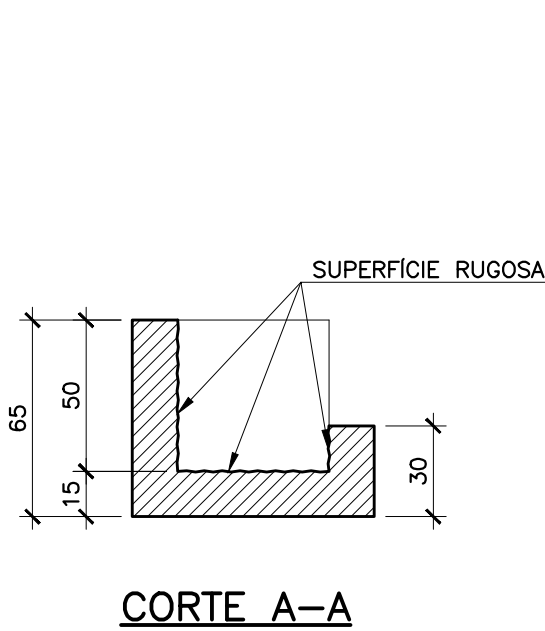


CORTE A-A
ESC. 1:25

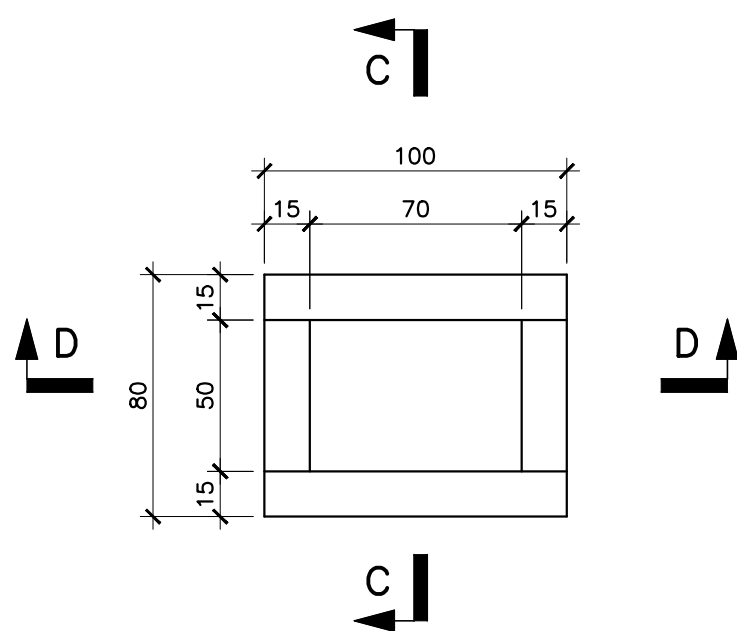


VPM2 - PLANTA (1x)
ESC. 1:25

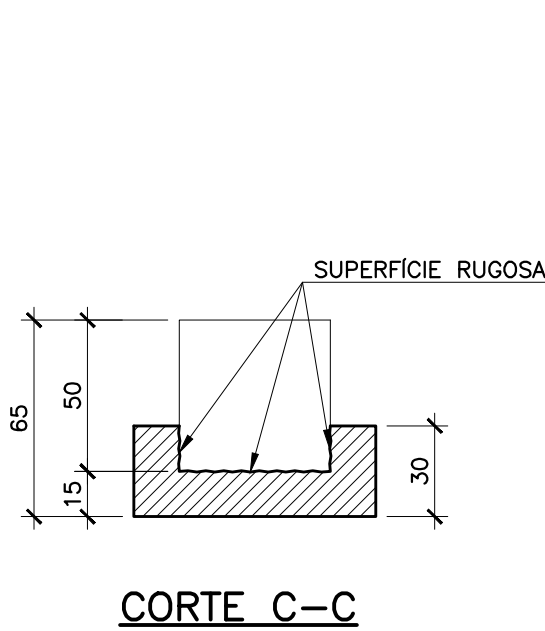


CORTE C-C
ESC. 1:25

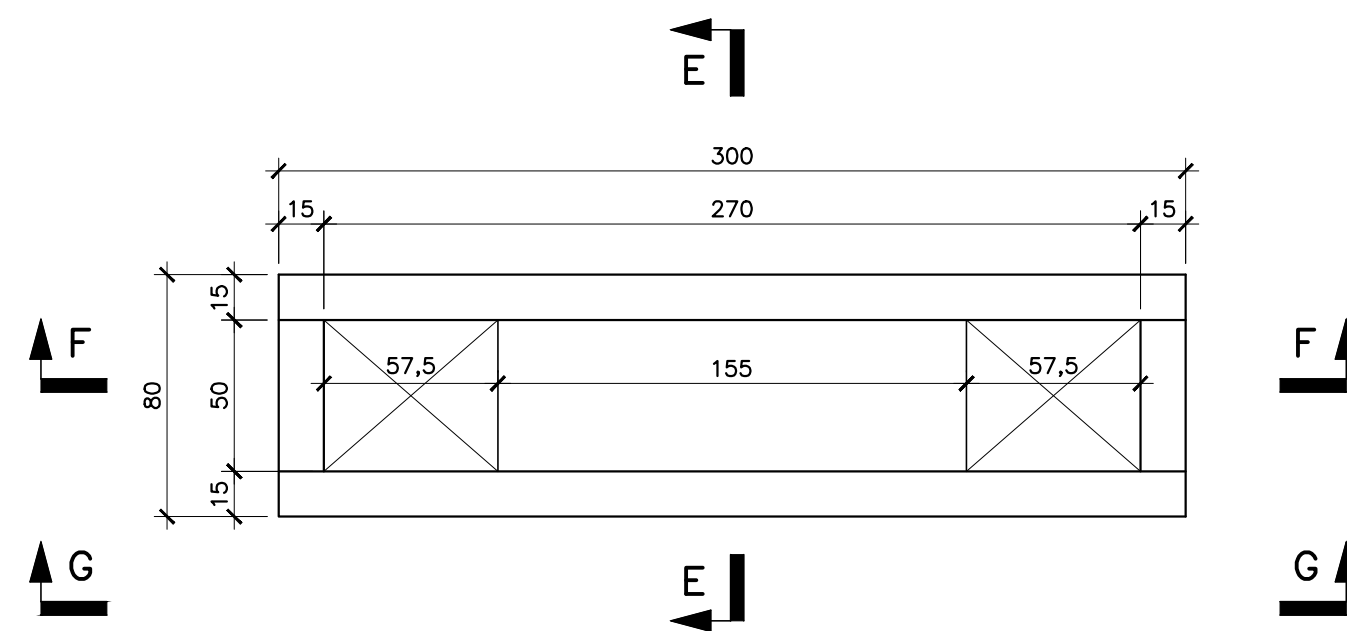


VPM3 - PLANTA (4x)
ESC. 1:25

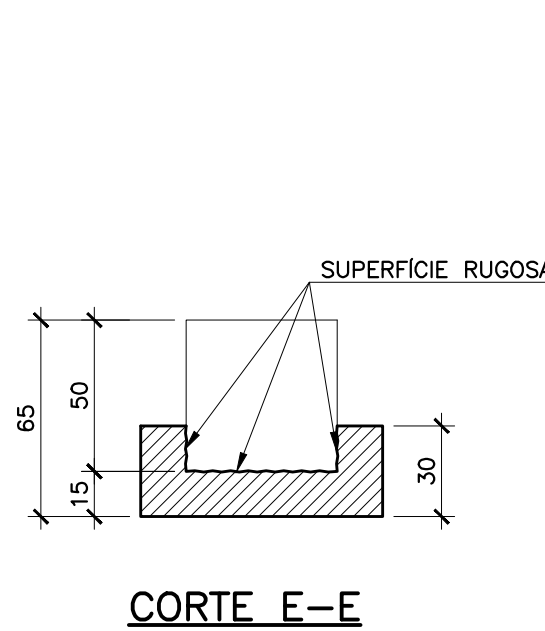


CORTE E-E
ESC. 1:25

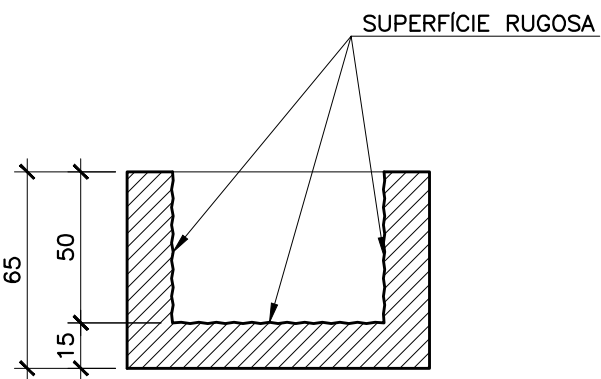


CORTE B-B
ESC. 1:25

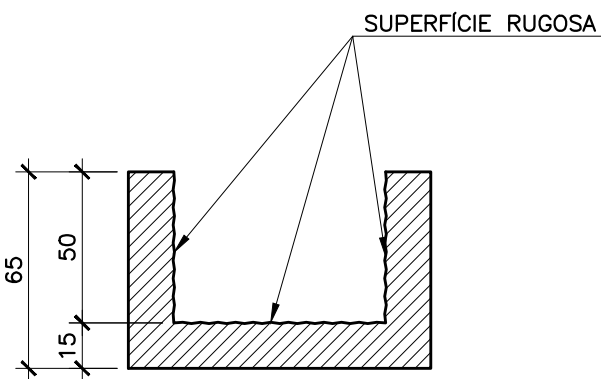


CORTE D-D
ESC. 1:25

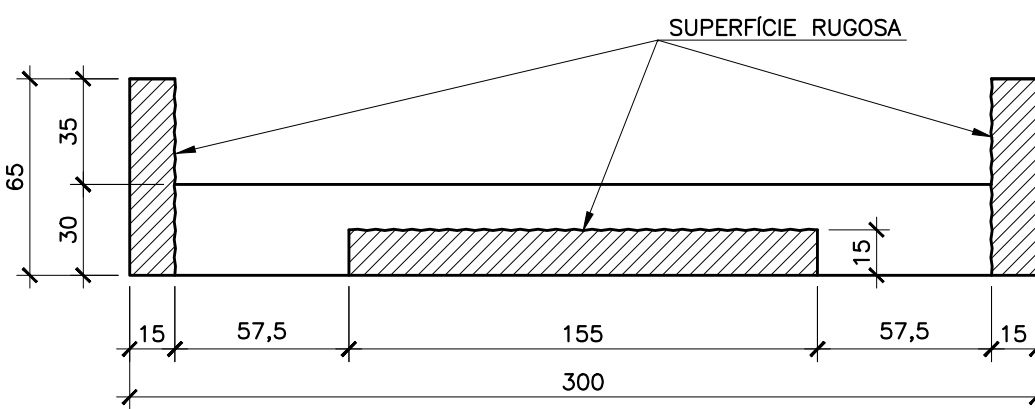


CORTE F-F
ESC. 1:25

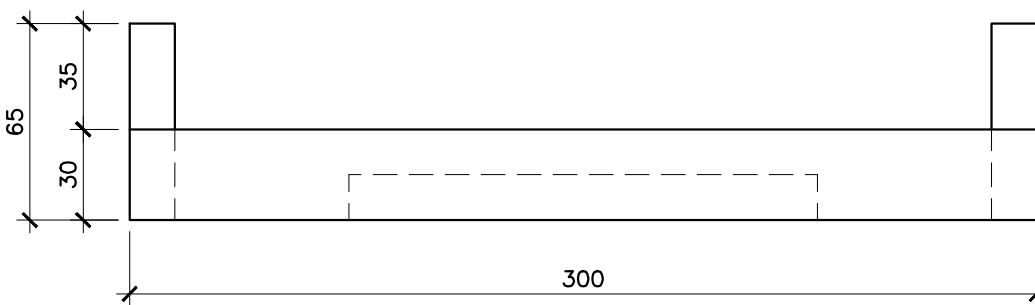


VISTA G-G
ESC. 1:25

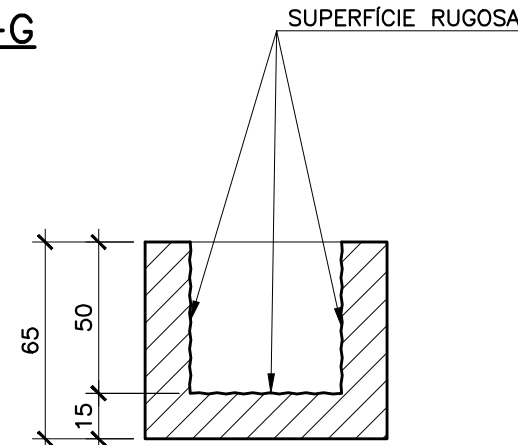


CORTE L-L
ESC. 1:25

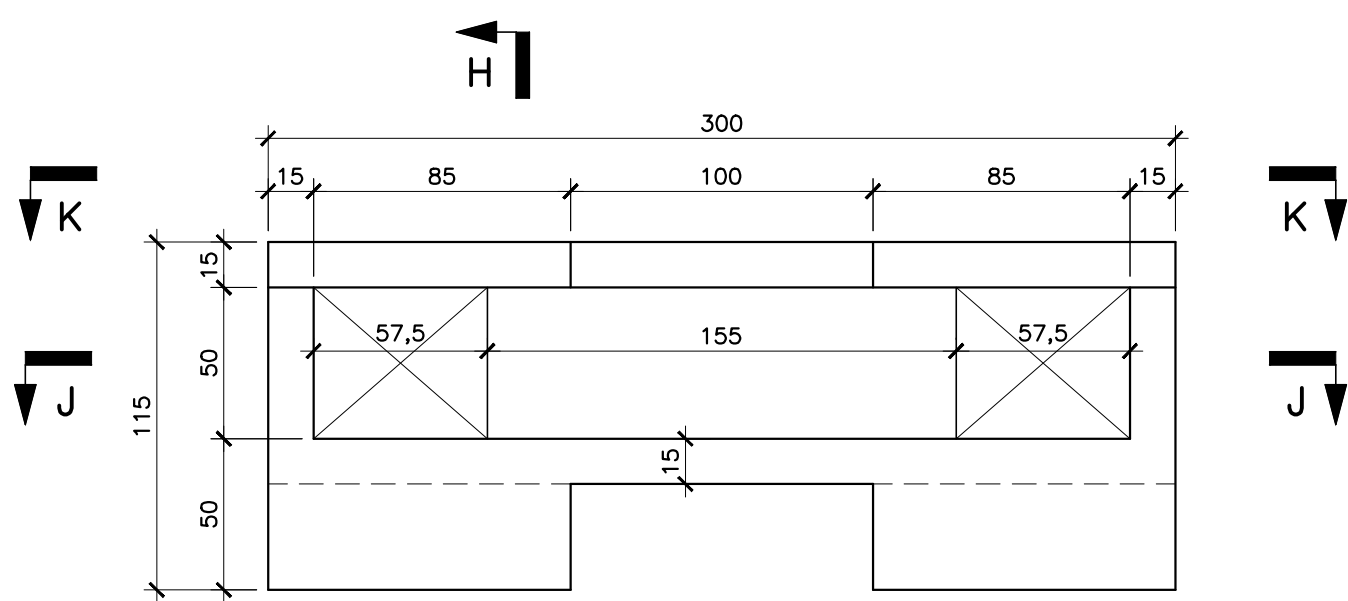


VPM4 - PLANTA (1x)
ESC. 1:25

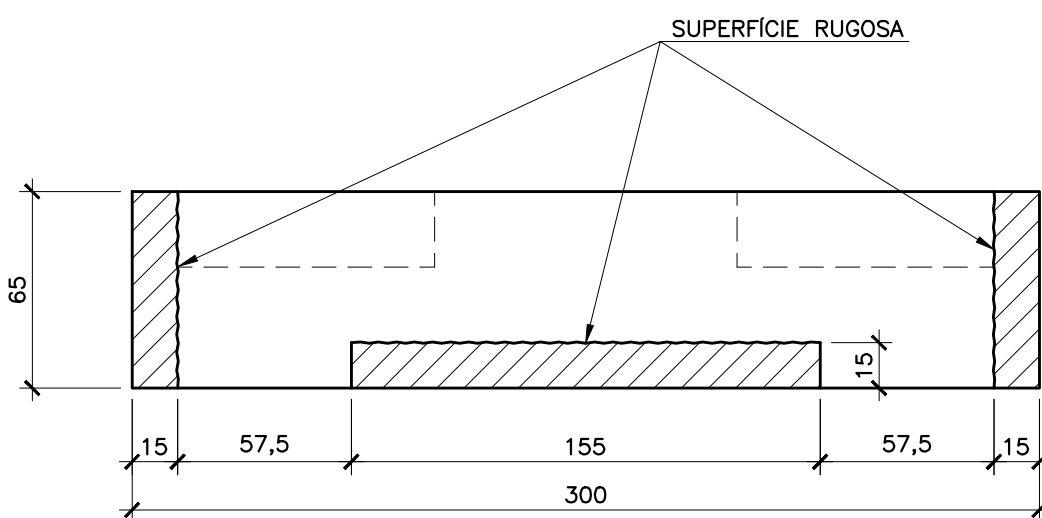


CORTE J-J
ESC. 1:25

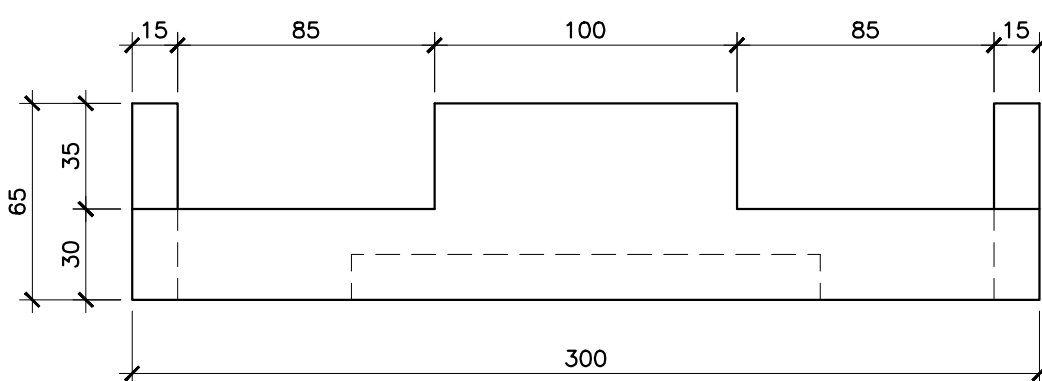


VISTA K-K
ESC. 1:25

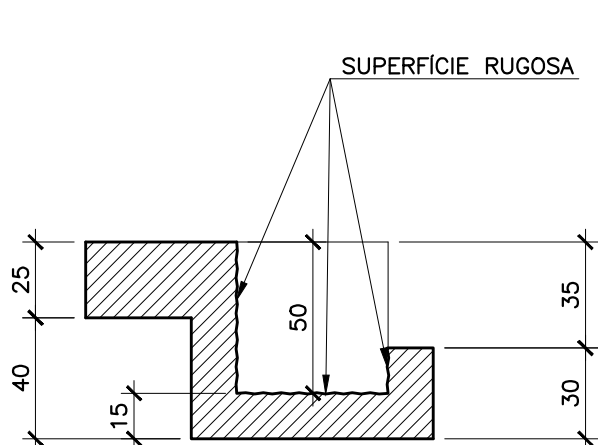


CORTE H-H
ESC. 1:25

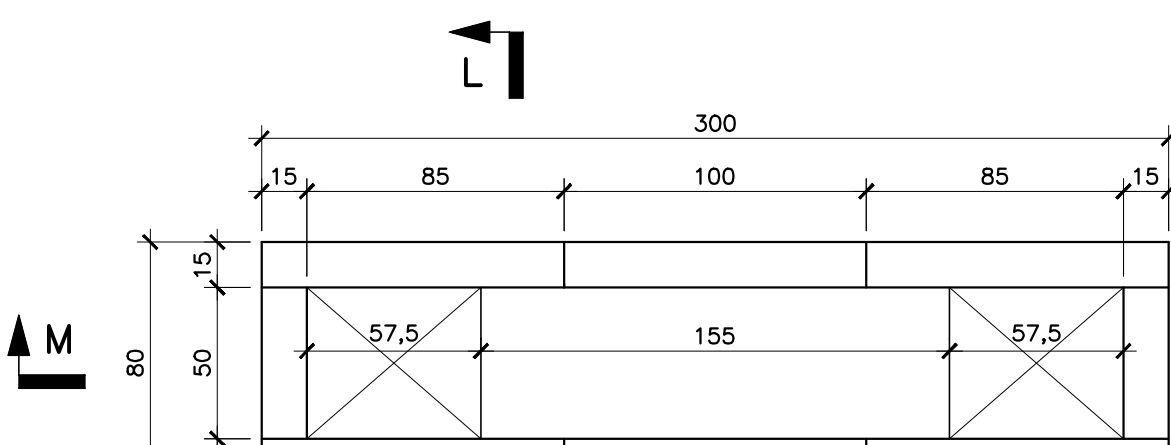

VPM5 - PLANTA (1x)
ESC. 1:25

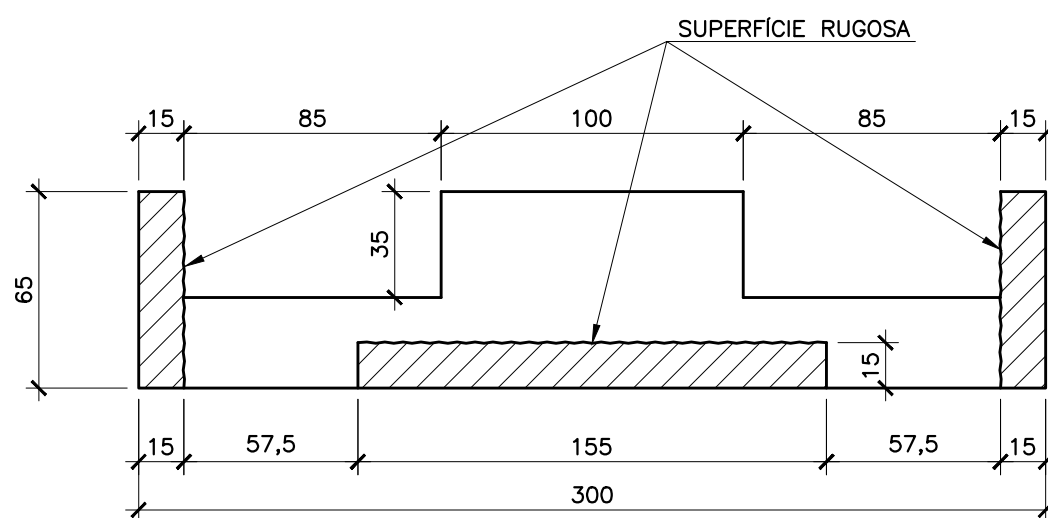

CORTE M-M
ESC. 1:25

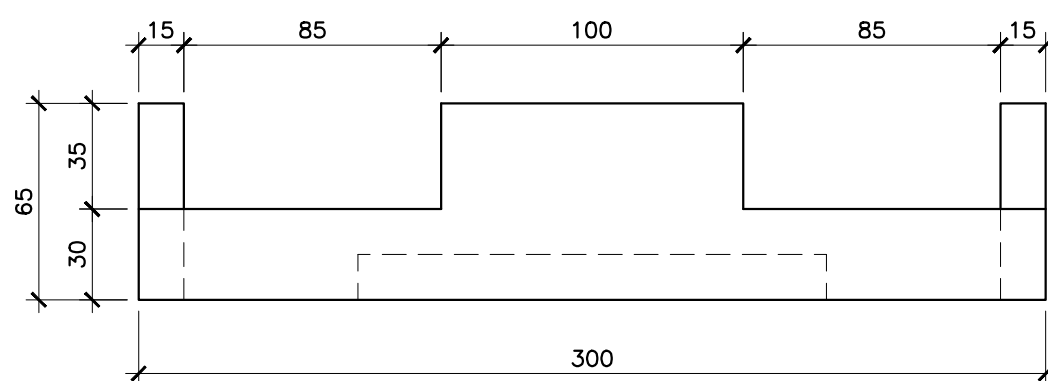

VISTA N-N
ESC. 1:25