




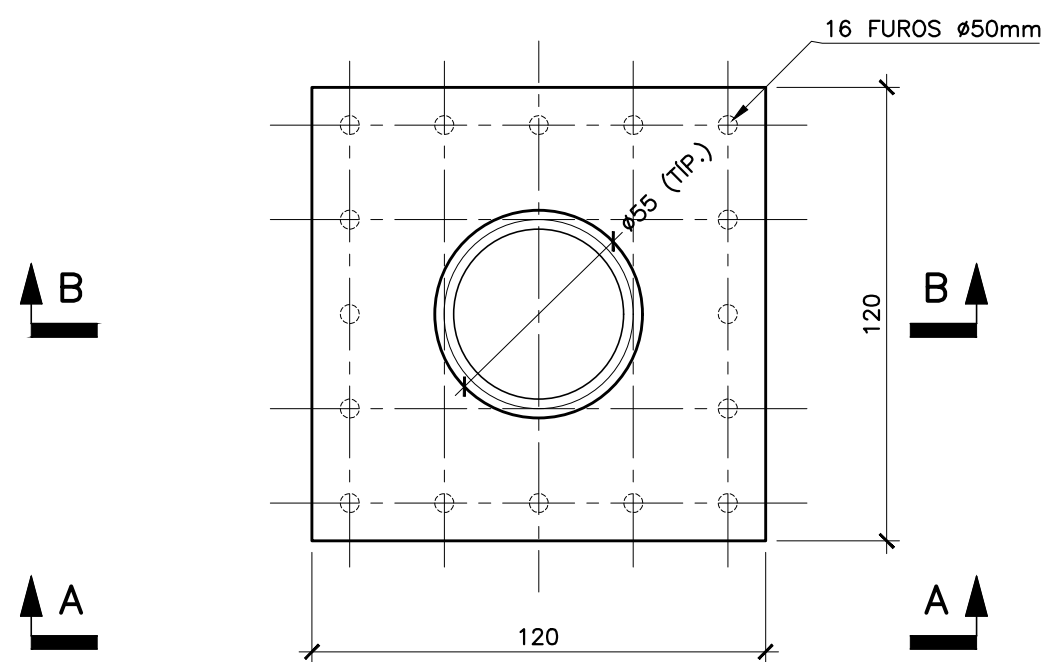


SAPATA PRÉ-MOLDADA
PLANTA (12x)
ESC. 1:20

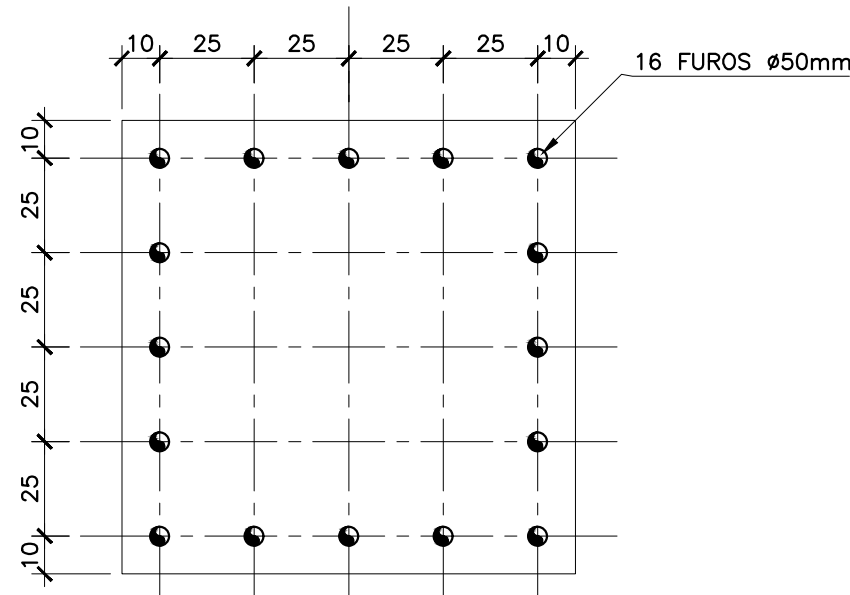

LOCAÇÃO DOS FUROS
ESC. 1:20

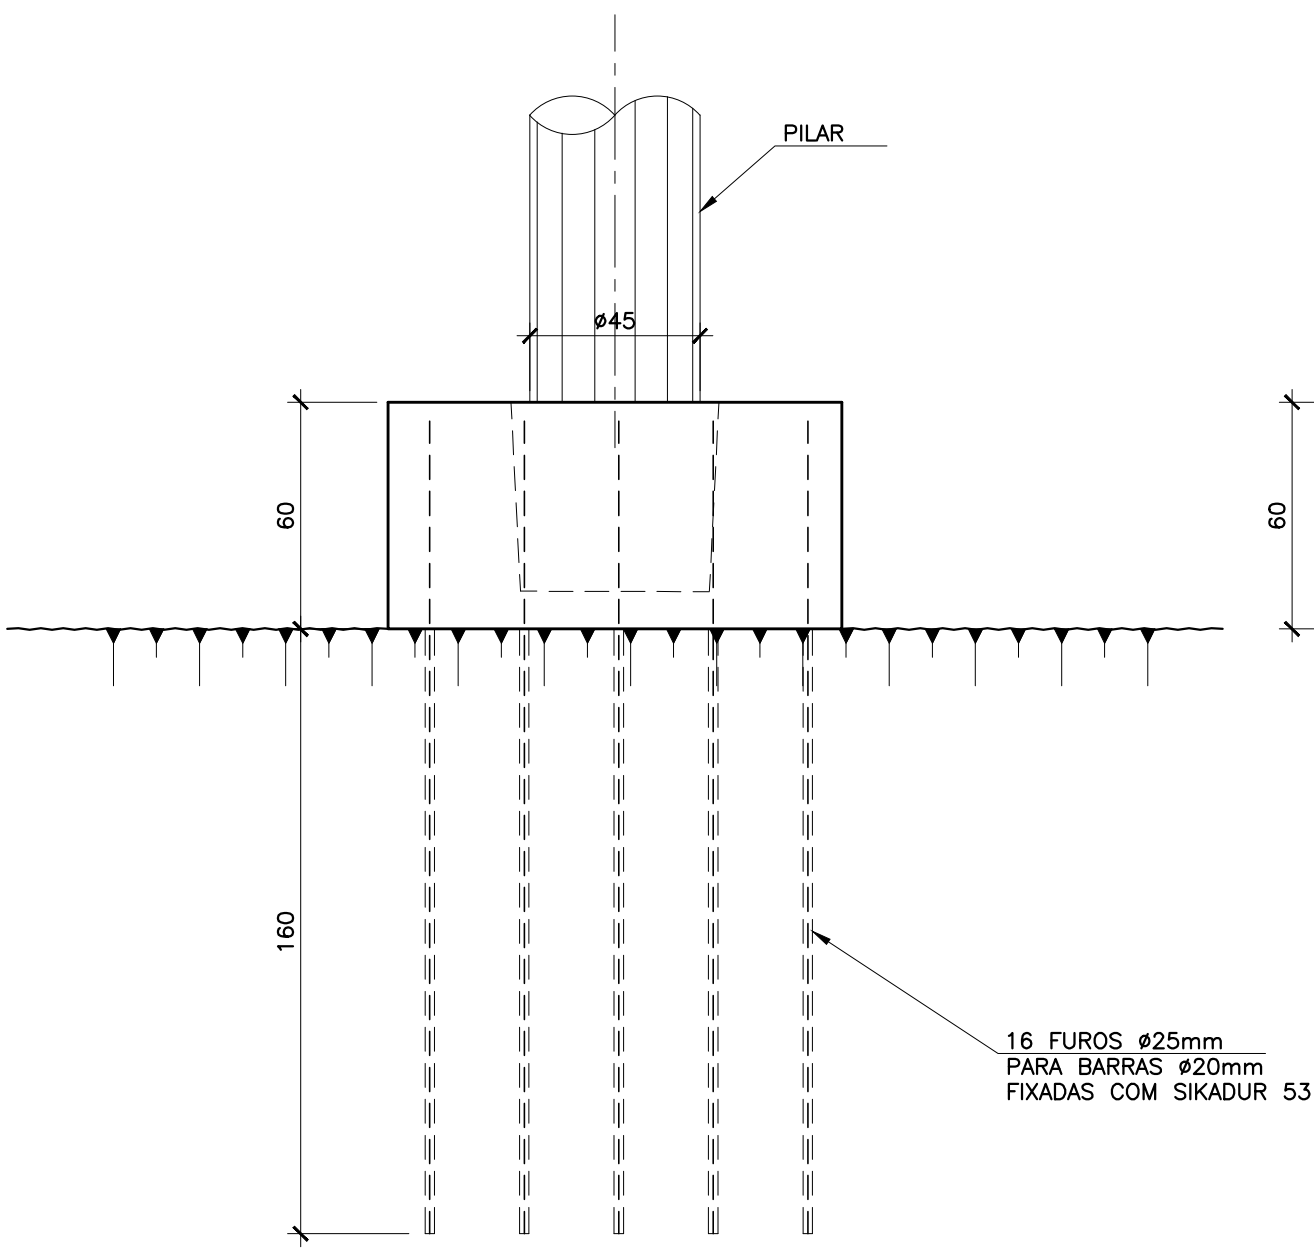


VISTA A-A
ESC. 1:20

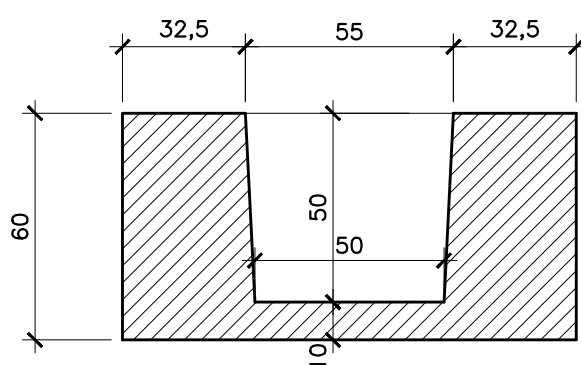


SEÇÃO DA SAPATA
PRÉ-MOLDADA
ESC. 1:20


RESUMO DOS PRÉ-MOLDADOS			
PEÇA	Q	VOLUME UNIT. (m³)	PESO UNIT. (kg)
SAPATA	12	0,552	1.380

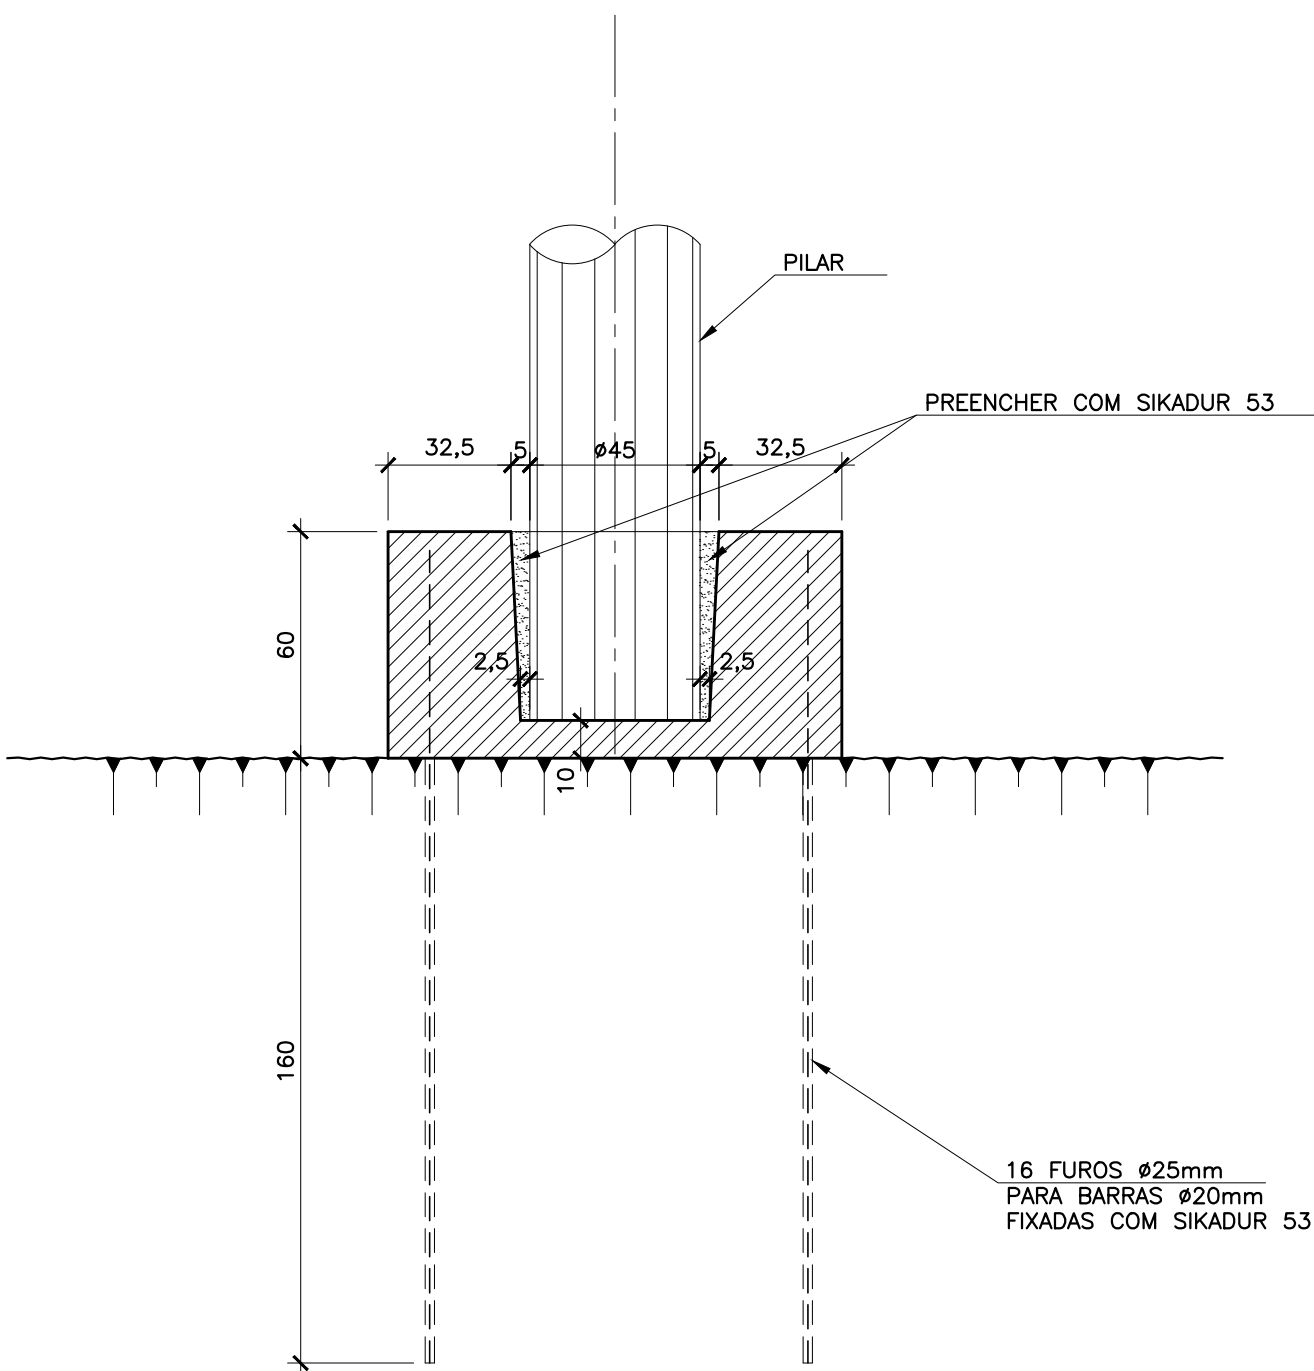


CORTE B-B
ESC. 1:20

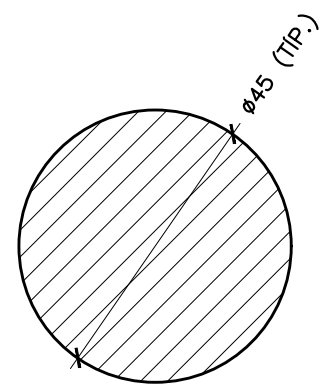


SEÇÃO DO PILAR
PRÉ-MOLDADO
ESC. 1:12,5

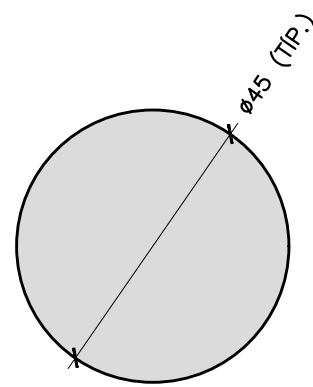


SEÇÃO DO PILAR
"IN SITU"
ESC. 1:12,5

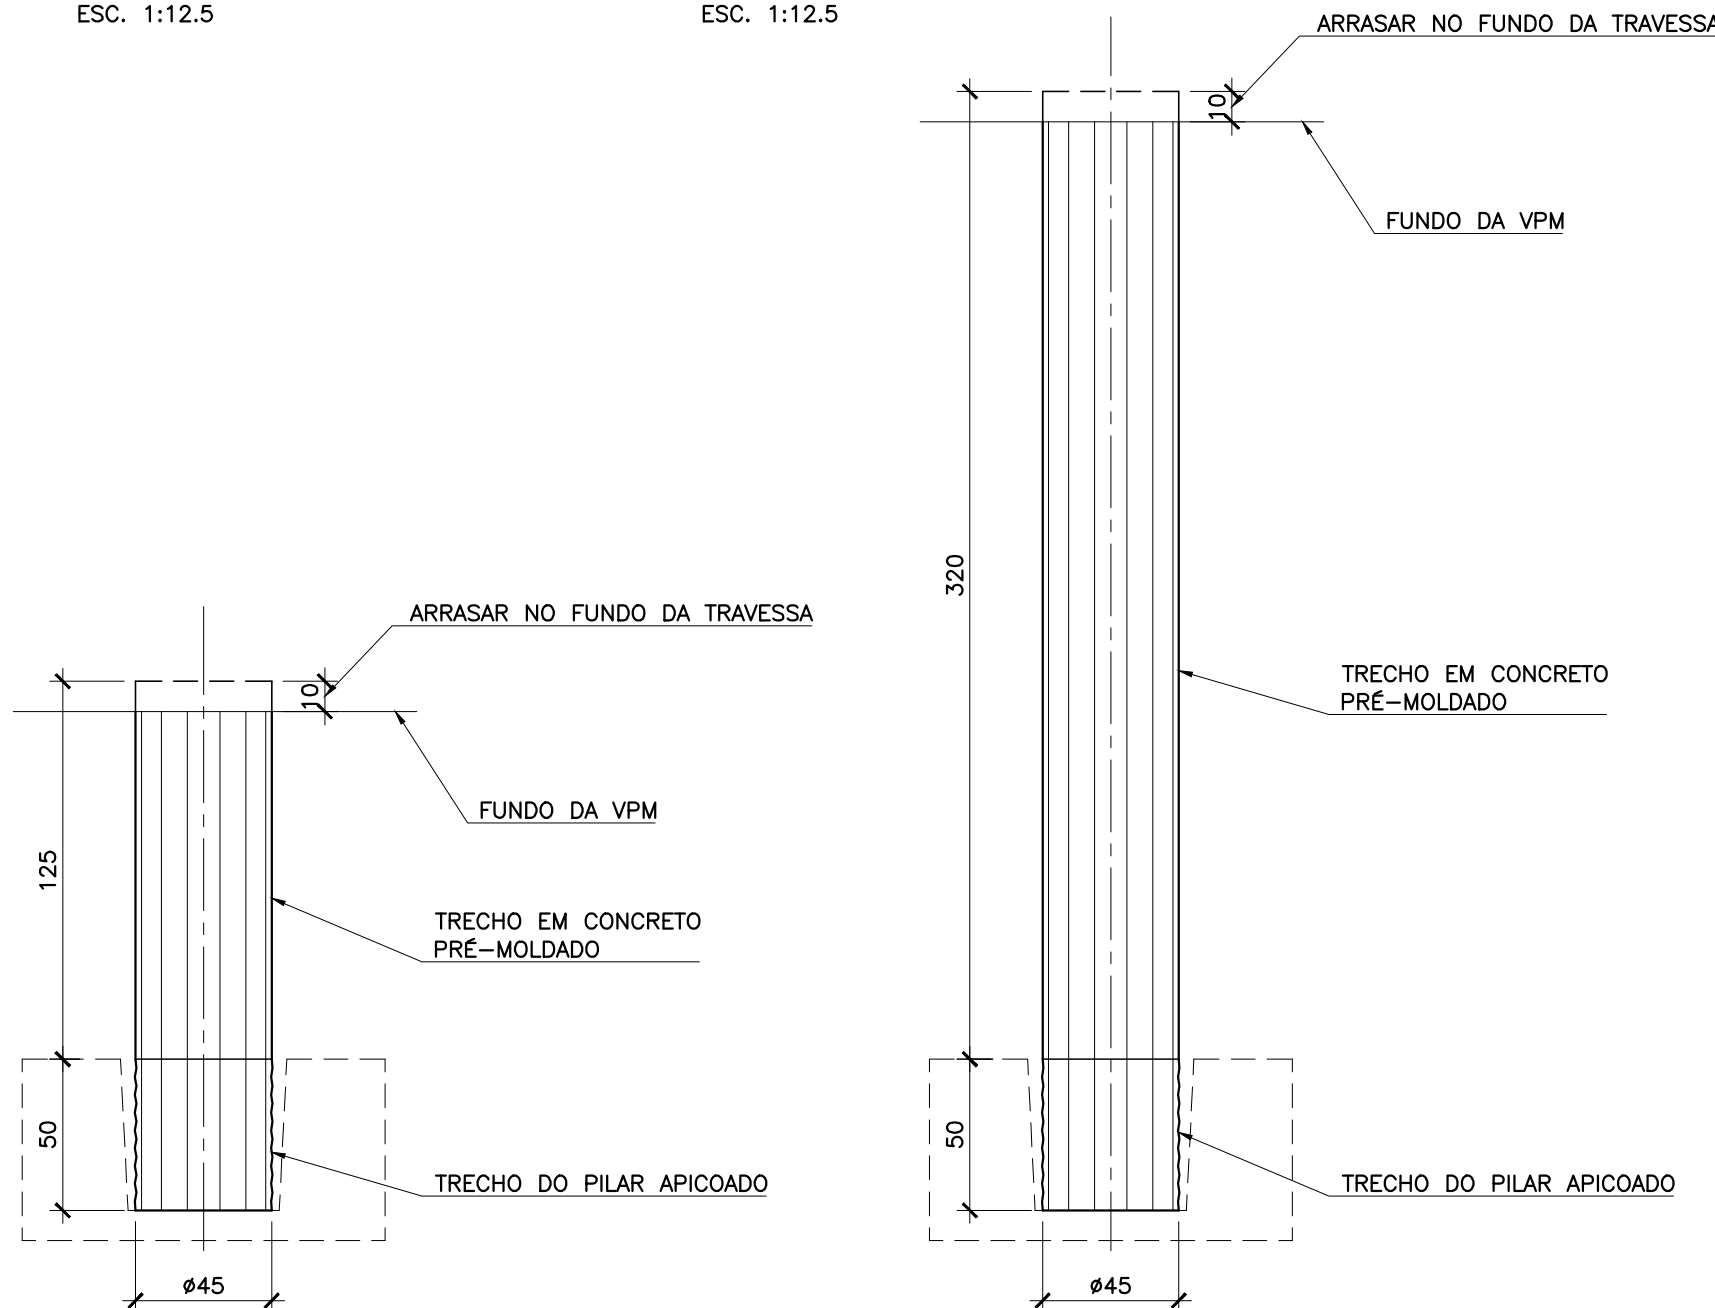


P1=P7 - ELEVÇÃO (2x)
ESC. 1:25

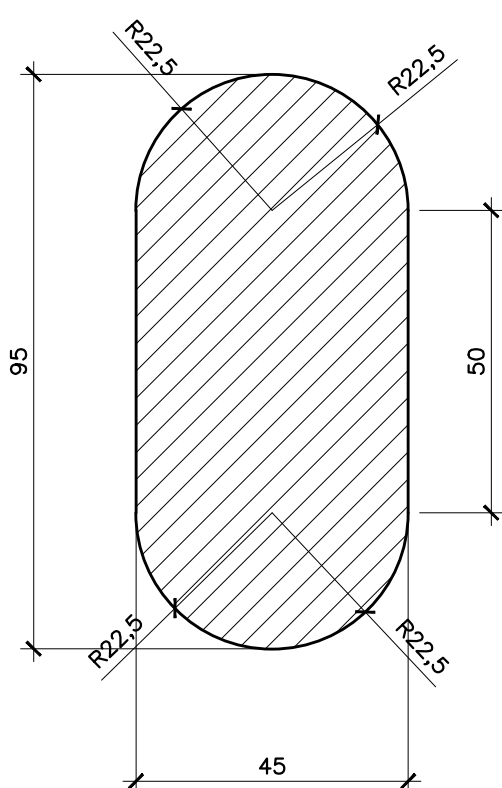


PILAR P13=P14 (2x)
SEÇÃO DO PILAR
PRÉ-MOLDADO
ESC. 1:12,5

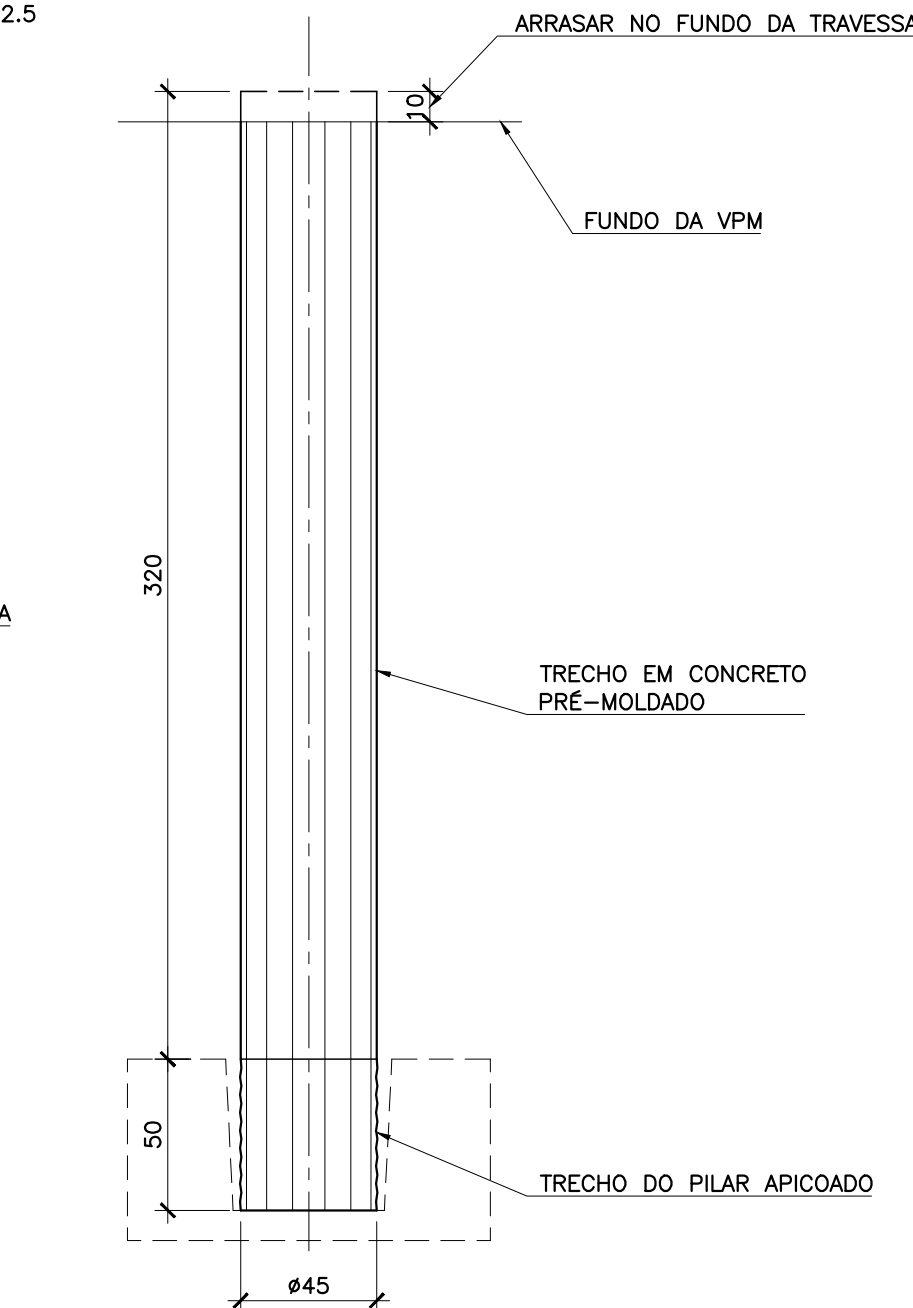


P2=P8 - ELEVÇÃO (2x)
ESC. 1:25

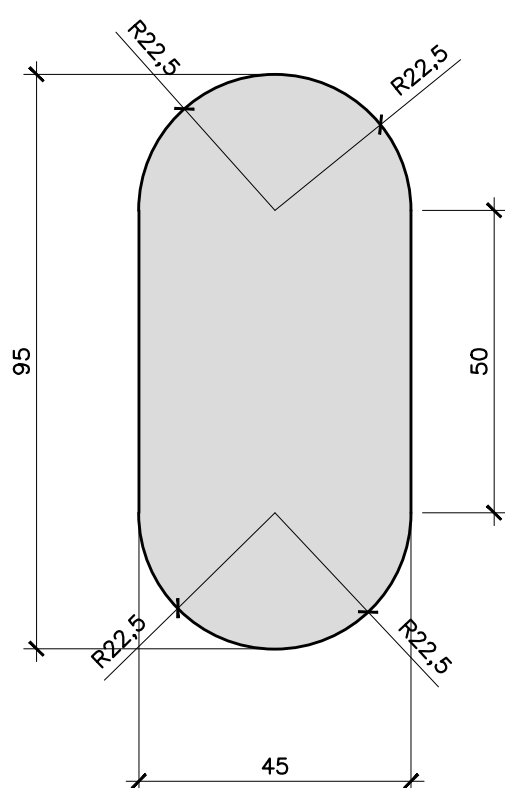


PILAR P13=P14 (2x)
SEÇÃO DO PILAR
"IN SITU"
ESC. 1:12,5

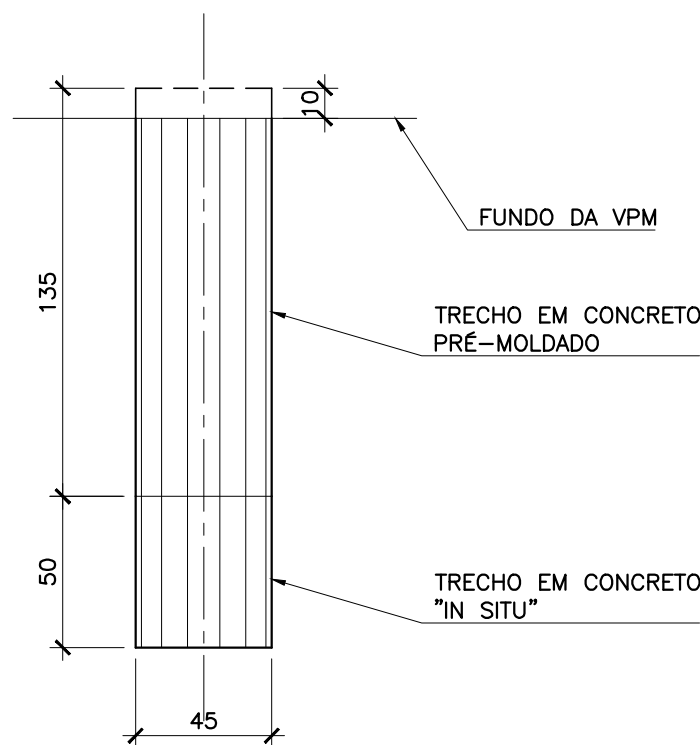

P13 - ELEVÇÃO
ESC. 1:25

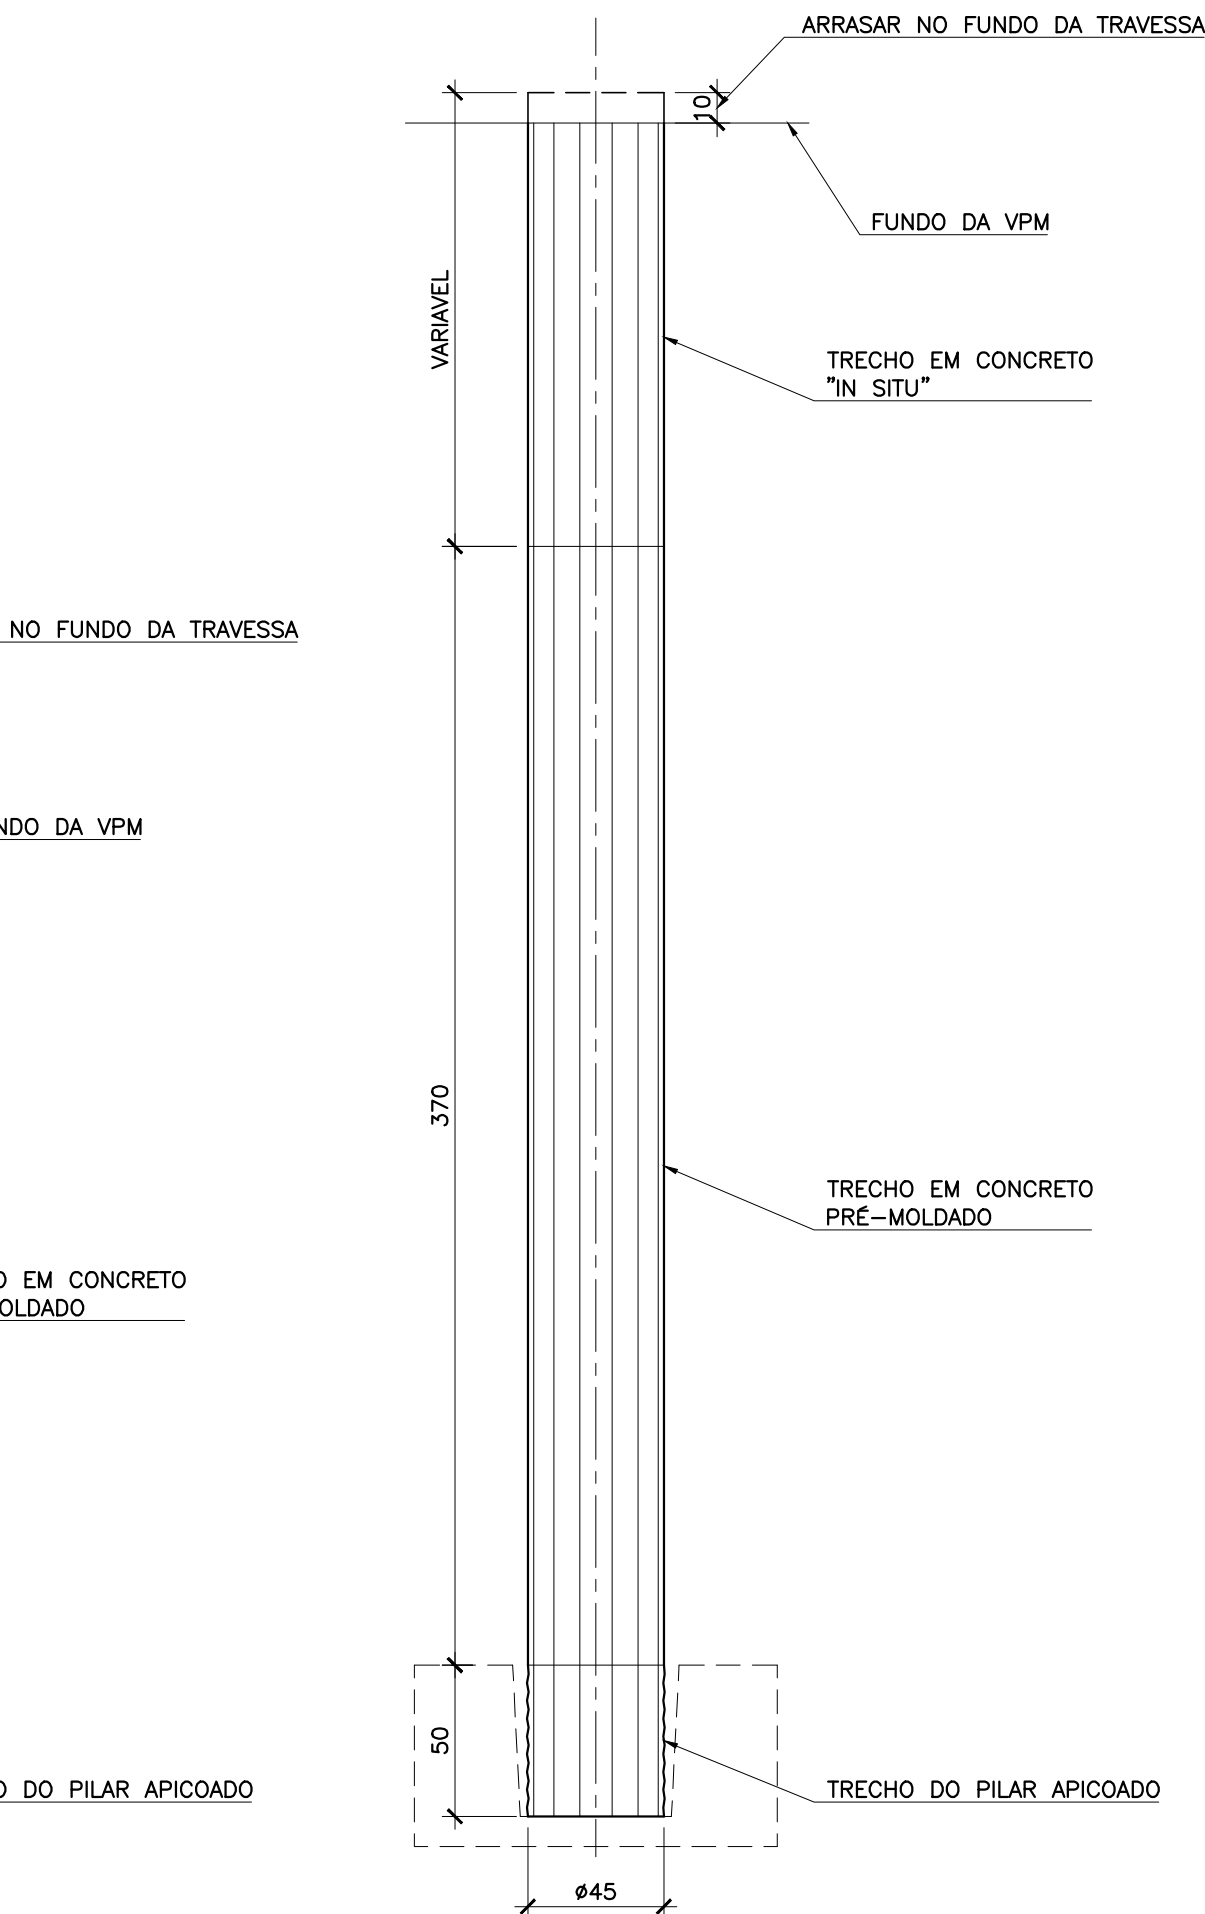

P3=P4=P5=P6=
P9=P10=P11=P12
ELEVÇÃO (8x)
ESC. 1:25

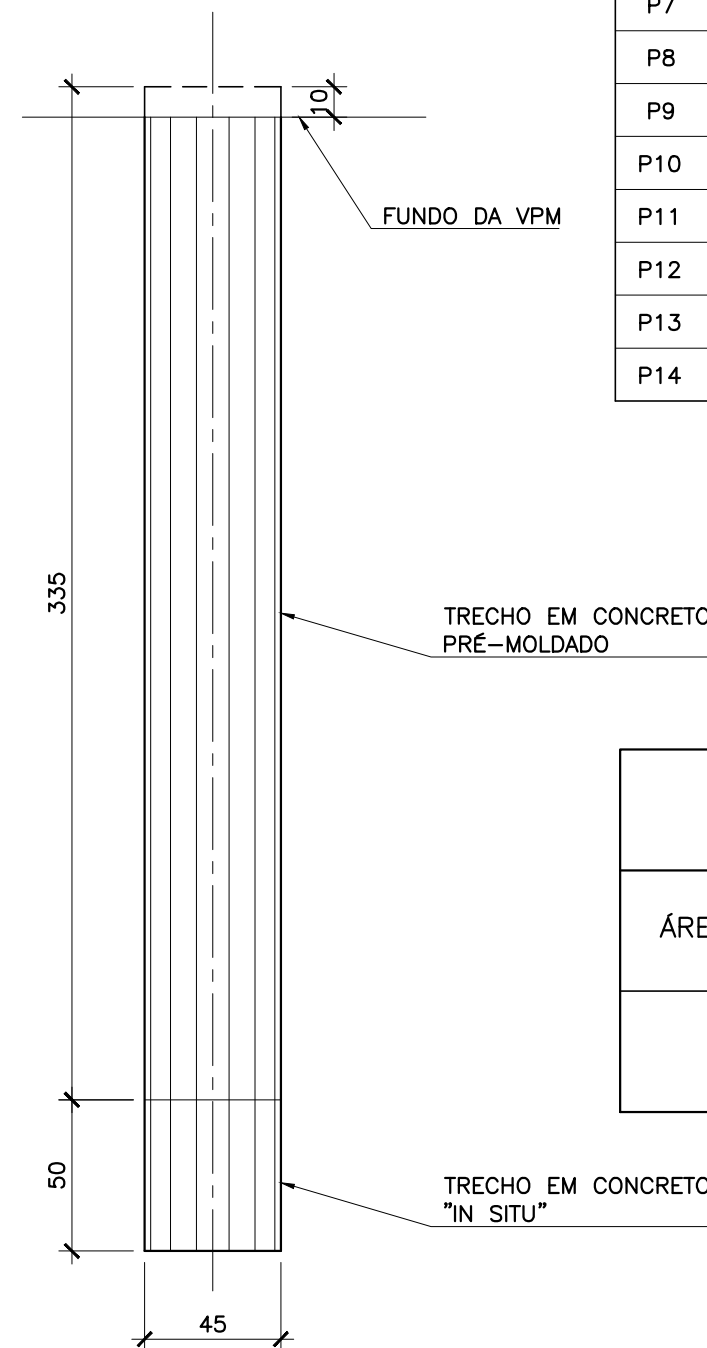

P14 - ELEVÇÃO
ESC. 1:25

RESUMO DOS PRÉ-MOLDADOS			
PEÇA	Q	VOLUME UNIT. (m³)	PESO UNIT. (kg)
P1	1	0,280	700
P2	1	0,592	1480
P3	1	0,672	1680
P4	1	0,672	1680
P5	1	0,672	1680
P6	1	0,672	1680
P7	1	0,280	700
P8	1	0,592	1480
P9	1	0,672	1680
P10	1	0,672	1680
P11	1	0,672	1680
P12	1	0,672	1680
P13	1	0,513	1283
P14	1	1,273	3183

QUANTITATIVOS (CONCRETO IN SITU)	
ÁREA DE FÔRMA (m²)	VOL. DE CONCRETO (m³)
10,08	1,25

DOCUMENTOS DE REFERÊNCIA

- ARRANJO GERAL - LOCAÇÃO	DE-2331-PI-EST-LOC-002
- PIER - FORMAS - PARTE 1	DE-2331-PI-EST-FOR-001
- PIER - FORMAS - PARTE 2	DE-2331-PI-EST-FOR-002
- PIER - FORMAS - PARTE 3	DE-2331-PI-EST-FOR-003

LEGENDA

	- CONCRETO "IN SITU"
	- CONCRETO PRÉ-MOLDADO

NOTAS

- 1 - MEDIDAS EM CENTÍMETRO, SALVO INDICAÇÃO CONTRÁRIA.
- 2 - MATERIAIS: CONCRETO $f_{ck} \geq 40MPa$. AÇO CA-50.
- 3 - AS MEDIDAS DOS PILARES DEVEM SER CONFERIDAS COM BASE NAS COTAS DE FUNDO ONDE ASSENTARÃO AS FUNDAÇÕES.

PLANTA CHAVE

USO EXCLUSIVO DO CLIENTE		DEPARTAMENTO	DATA	VISTO
☐ APROVADO S/ COMENTÁRIOS				
☐ APROVADO C/ COMENTÁRIOS				
☐ NÃO APROVADO				

1	26/04/24	WHC	CMU	APPROVADO
0	01/04/24	WHC	CMU	EMISSION INICIAL PARA APROVAÇÃO
REV.	DATA	DES.	PROJ.	DESCRIÇÃO

COORD.: CAM	01/04/24	CLIENTE:	
VERIF.: CBR	01/04/24	CONSÓRCIO CONCREMAT RK	
PROJ.: CMU	01/04/24	TÍTULO:	
DES.: WHC	01/04/24	PROJETO EXECUTIVO ESTRUCTURA PIER FORMAS - PARTE 6	
RESP.:	NOME:	DATA:	ASS.:
Importante:			
As informações contidas neste documento são de propriedade da RPEOTTA Eng. e Consultoria Ltda. e são fornecidas ao cliente sob condição de não serem utilizadas para outras finalidades, sendo que a RPEOTTA não se responsabiliza por quaisquer erros ou omissões.			
Nº DOCUMENTO: RPEOTTA DE-2331-PI-EST-FOR-006		REVISÃO: 1	ESCALA: IND.
Nº DOCUMENTO: CLIENTE		REVISÃO:	