


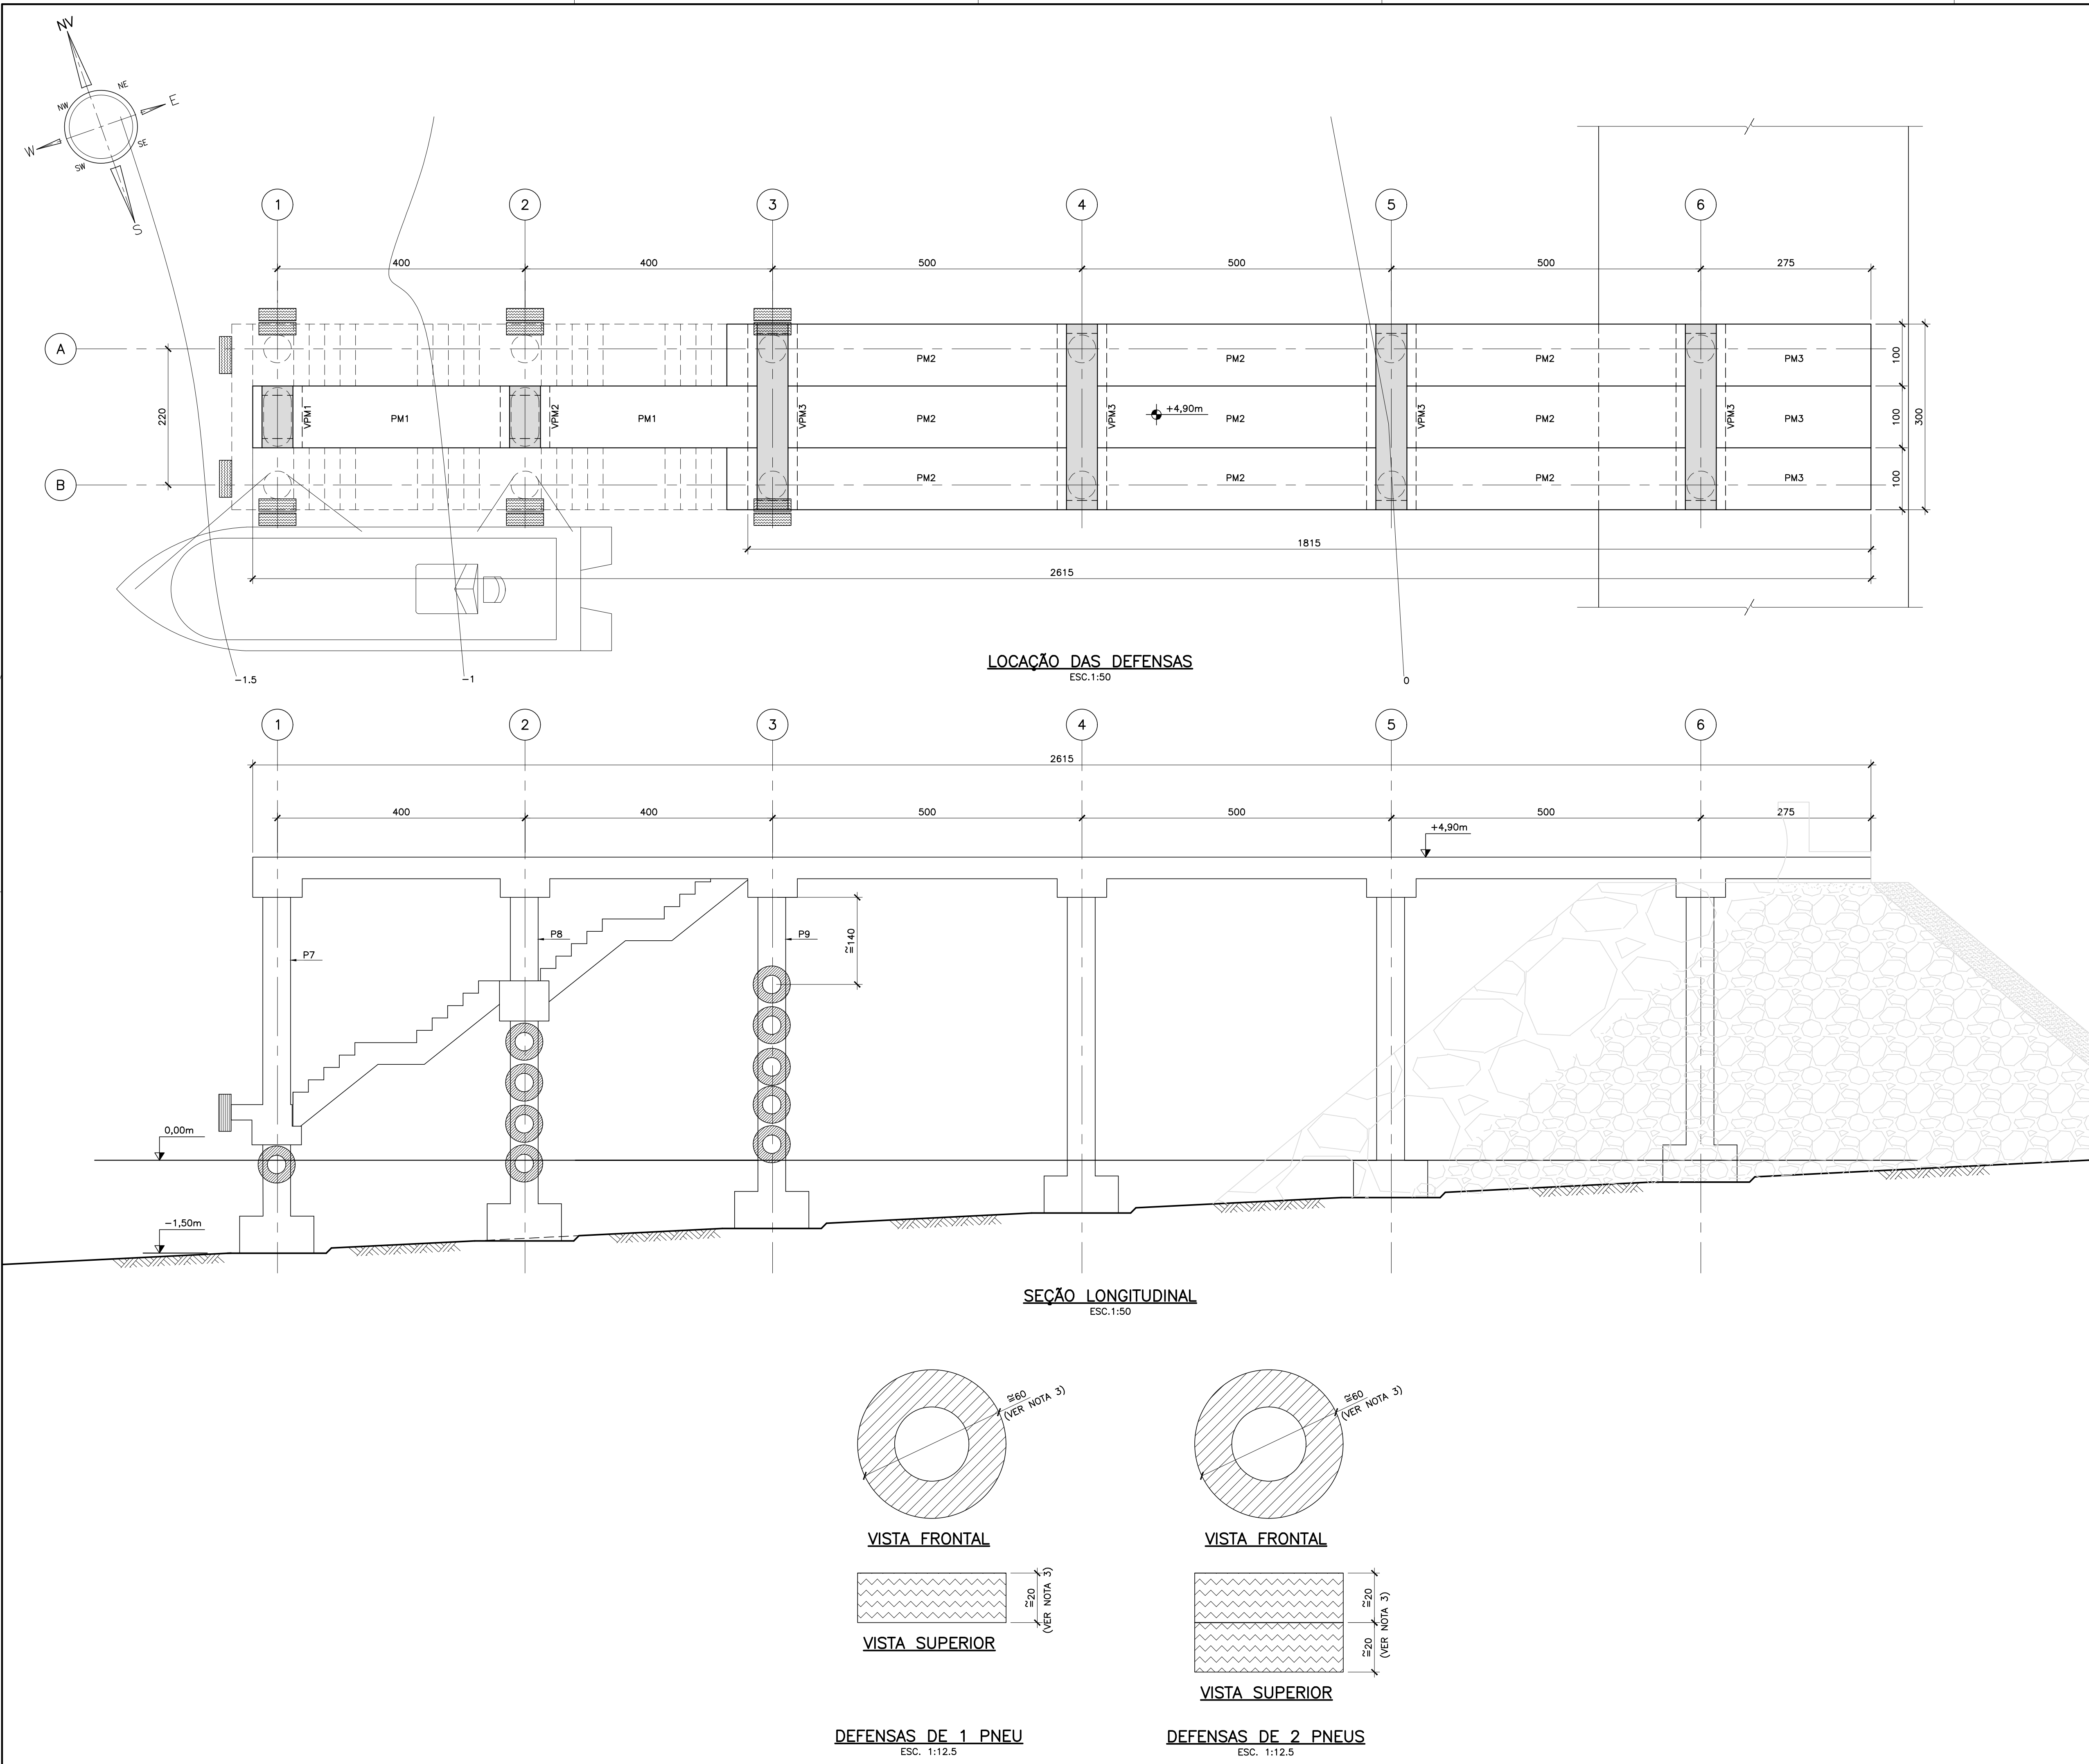

DOCUMENTOS DE REFERÊNCIA

- ARRANJO GERAL - LOCAÇÃO

DE-2331-PI-EST-LOC-002

- PIER - FORMAS - PARTE 1

DE-2331-PI-EST-FOR-001

- PIER - FORMAS - PARTE 2

DE-2331-PI-EST-FOR-002

- PIER - FORMAS - PARTE 3

DE-2331-PI-EST-FOR-003

LEGENDA

NOTAS

1 - MEDIDAS EM CENTÍMETRO, SALVO INDICAÇÃO CONTRÁRIA.

2 - MATERIAIS: CONCRETO fck ≥ 40MPa.

AÇO CA-50.

3 - DIMENSÕES APROXIMADAS, DOS PNEUS.

PLANTA CHAVE

USO EXCLUSIVO DO CLIENTE

☐ APROVADO S/ COMENTÁRIOS

☐ APROVADO C/ COMENTÁRIOS

☐ NÃO APROVADO

DEPARTAMENTO

DATA

VISTO

2

03/05/24

WHC

CMU

APROVADO

1

26/04/24

WHC

CMU

REVISÃO GERAL

0

01/04/24

WHC

CMU

EMIÇÃO INICIAL PARA APROVAÇÃO

REV.

DATA

DES.

PROJ.

DESCRIÇÃO

COORD.: CAA

01/04/24

VERIF.: CBR

01/04/24

PROJ.: CMU

01/04/24

DES.: WHC

01/04/24

CLIENTE:

CONSÓRCIO CONCREMAT RK

RESP. NOME DATA ASS.

PROJETO: REQUALIFICAÇÃO URBANA DA GAMBOA DE BAIXO

ÁREA: GAMBOA DE BAIXO - SALVADOR - BA

TÍTULO: PROJETO EXECUTIVO ESTRUTURA PIER FORMAS - PARTE 8

Importante:

As informações contidas neste documento são de propriedade da RPEOTTA Eng. e Consultoria Ltda. e são fornecidas ao cliente sob condição de não serem utilizadas para outras finalidades, sendo aqueles estabelecidos contrariamente.

RPEOTTA

REVISÃO 2

ESCALA IND.

Nº DOCUMENTO RPEOTTA DE-2331-PI-EST-FOR-008

Nº DOCUMENTO CLIENTE