

LOCAL DA CONSTRUÇÃO



projeto de arquitetura

MERCADO DO PEIXE

SITO: AV. JEQUITAIA, LARGO ÁGUA DE MENINOS
CIDADE BAIXA - SALVADOR - BAHIA

DESENHO:

PLANTA DE LOCALIZAÇÃO

NÚMERO:

PMS-101.00

PROJETO:

ARQUITETO ITAMAR JOSÉ DE AGUIAR BATISTA
CREA 1337 - D / BA
SUCOM: 335



CONSTRUÇÃO:

PROPRIETÁRIO:

PREFEITURA MUNICIPAL DO SALVADOR

ARQUITETURA ITAMAR BATISTA LTDA

RUA GAL. LABATUT, No 26, BARRIS, SALVADOR / BA - CEP. 40070-100
TEL: (071) 328-0784 e FAX: (071) 328-2930
e-mail: itamarb@zaz.com.br

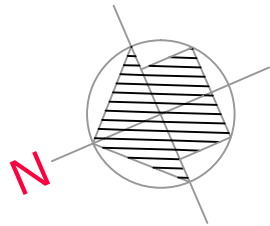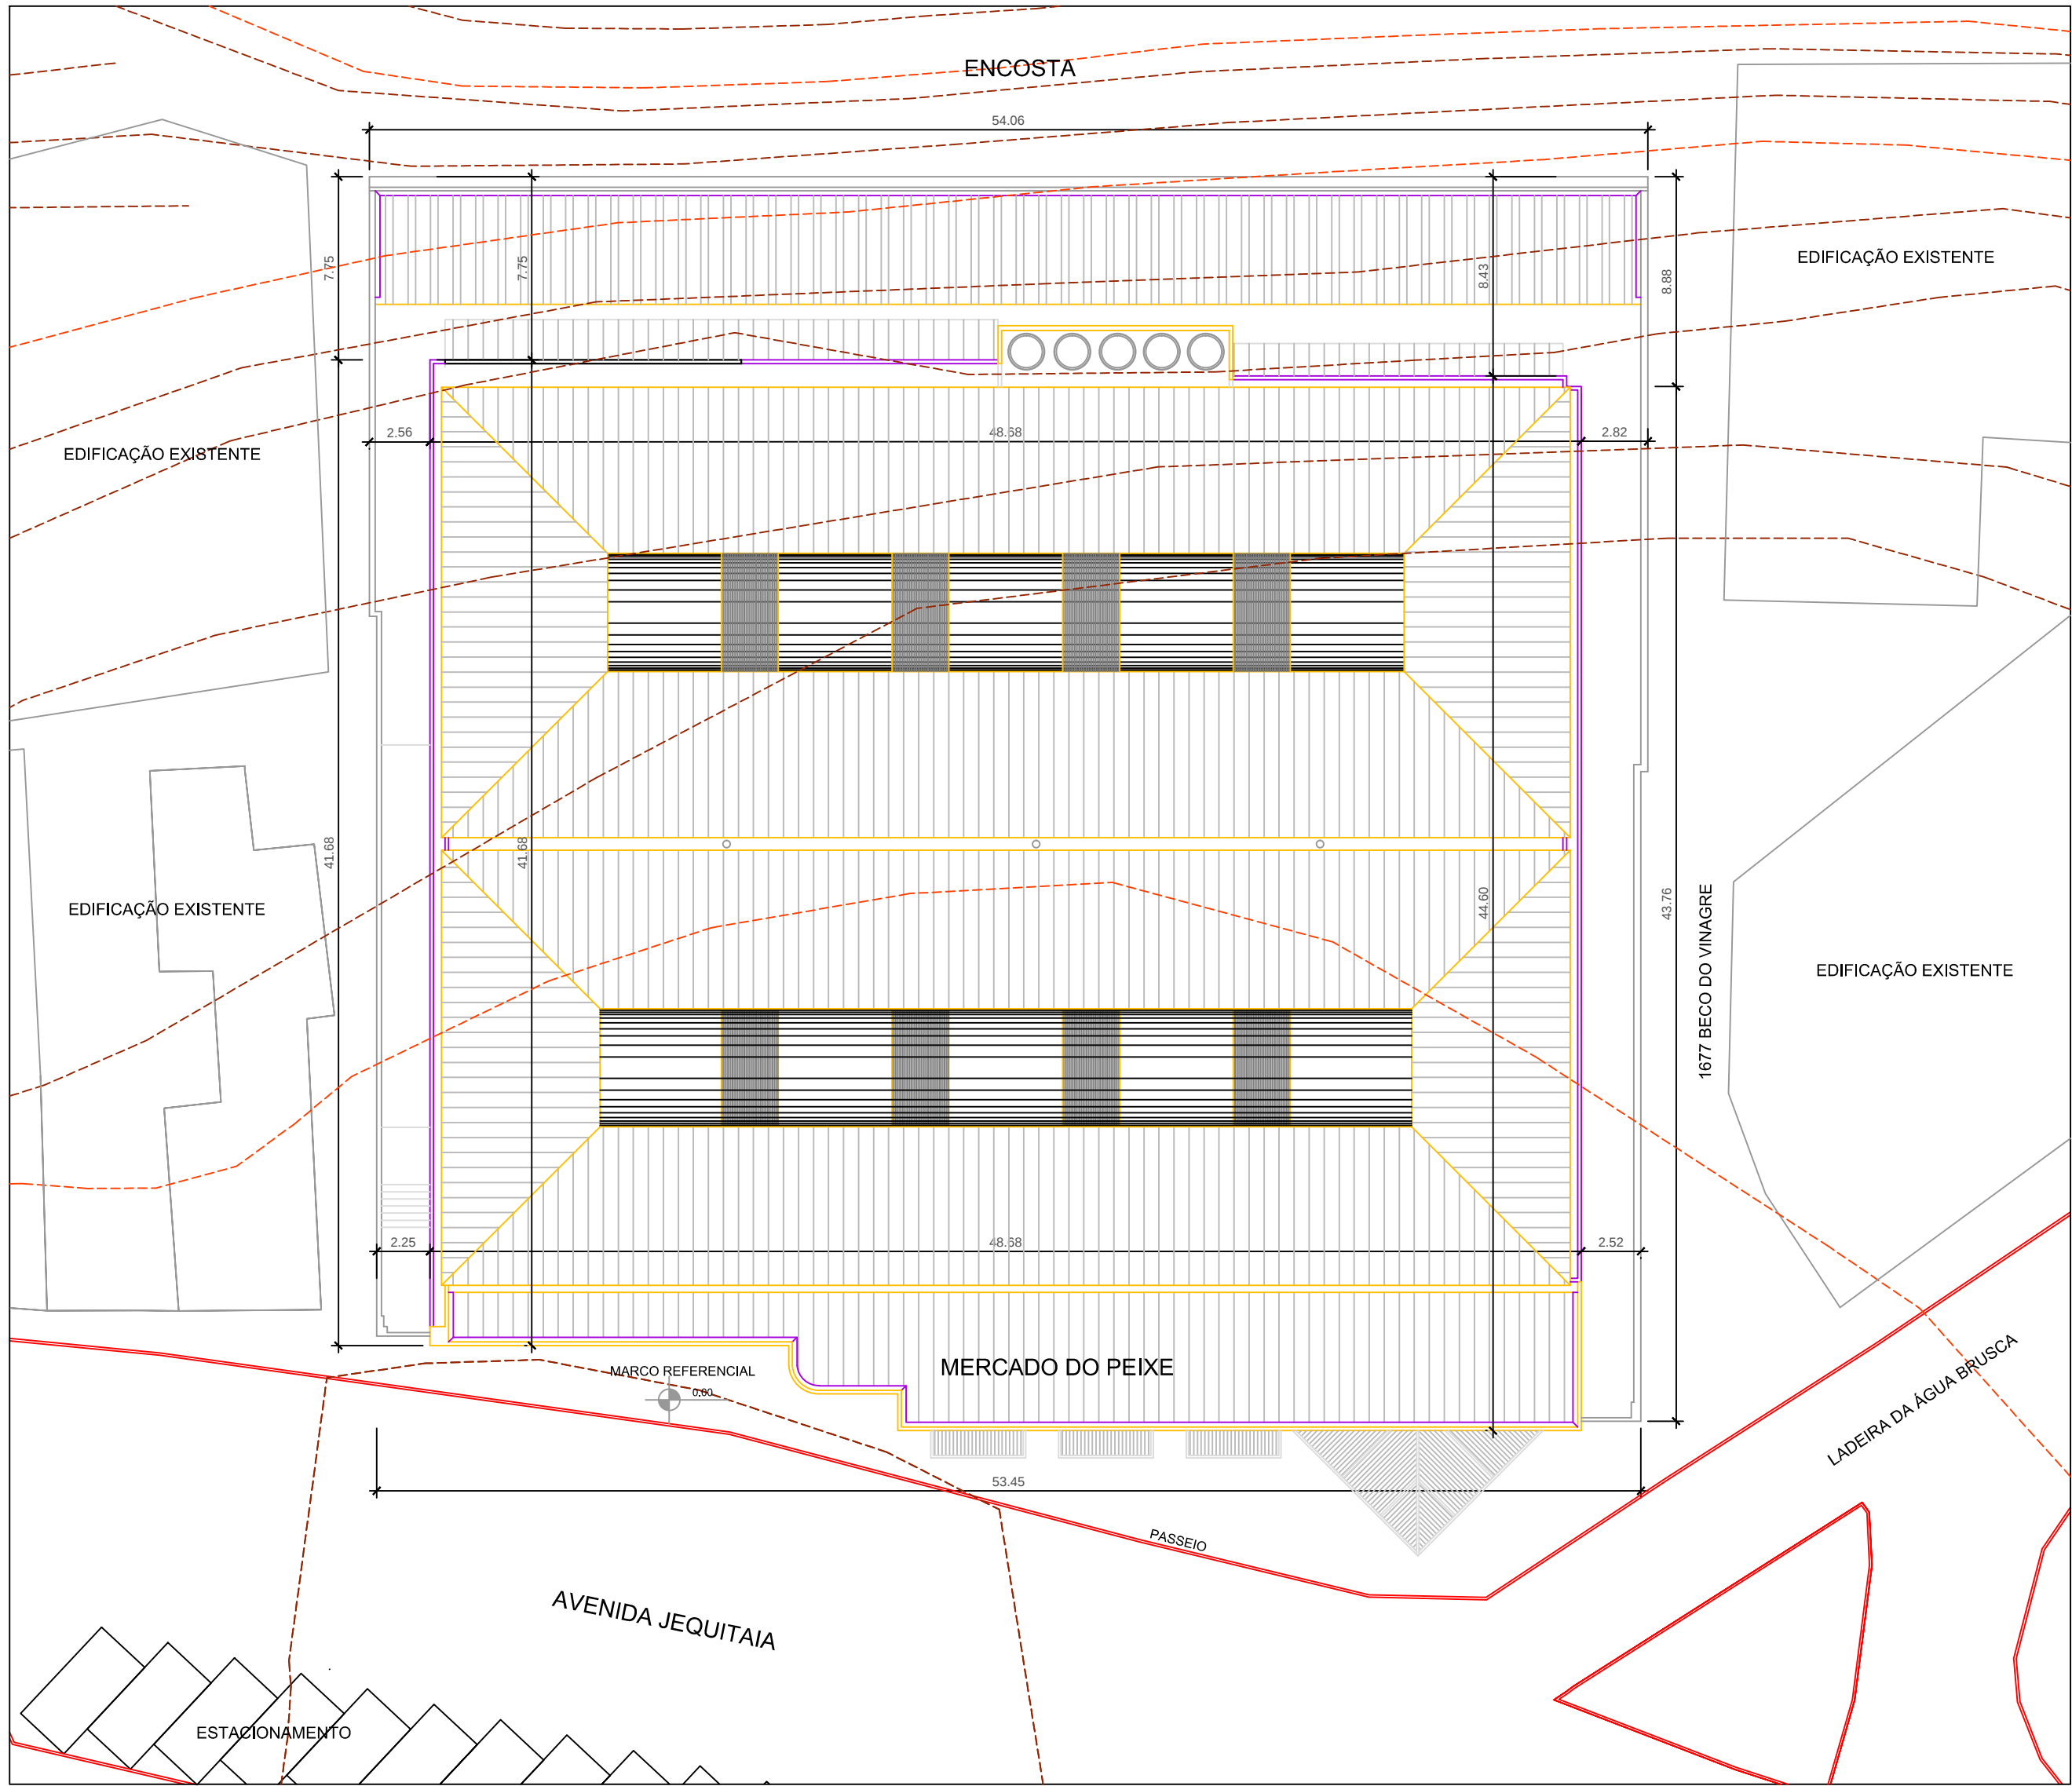

QUADRO DE ÁREAS	
ÁREA DO TERRENO	= 2.996.273 m2
ÁREA CONSTRUÍDA NÍVEL 0.03	= 2.047.457 m2
ÁREA CONSTRUÍDA NÍVEL 3.00	= 141.10 m2
ÁREA CONSTRUÍDA NÍVEL 4.50	= 737.737 m2
ÁREA CONSTRUÍDA TOTAL	= 2.983.354 m2
ÁREA OCUPADA TOTAL	= 2.304.300 m2
ÍNDICE DE UTILIZAÇÃO (I.U.)	= 0.99
ÍNDICE DE OCUPAÇÃO (I.O.)	= 0.76

projeto de arquitetura


MERCADO DO PEIXE

SITO: AV. JEQUITAIA, LARGO ÁGUA DE MENINOS
CIDADE BAIXA - SALVADOR - BAHIA

PLANTA DE SITUAÇÃO		
ARQUIVO:	SITUACAO.DWG	SOFTWARE: AUTOCAD R14
DESENHADO POR:	GEONILDO MENEZES	ESCALA: INDICADA
CÓDIGO CLIENTE:	PMS	CÓDIGO PROJETO: 101
CÓDIGO DO EDIFÍCIO:	02	REVISÃO: DATA SETEMBRO/1999
NÚMERO:	PMS-101.02	

ARQUITETURA
ITAMAR BATISTA
LTDA

RUA GAL. LABATUT, Nº 26, BARRIS, SALVADOR / BA - CEP. 40070-100
TEL: (071) 328-0784 • FAX: (071) 328-2930
e-mail: itamarb@zaz.com.br

 

PREFEITURA MUNICIPAL DO SALVADOR			
SEMIN-SECRETARIA MUNICIPAL DE INFRA-ESTRUTURA URBANA			
SURCAP - SUPERINTENDÊNCIA DE URBANIZAÇÃO DA CAPITAL			
LOCAL: ÁGUA DE MENINOS - PRAÇA			
PRANCHA:	LEVANTAMENTO PLANIMÉTRICO	N.º DA PRANCHA:	
ESCALA:	1/200	DATA:	24/01/2003
TOPOGRAFIA:	NETO	POSTO:	HERCULITO
			01/01

