


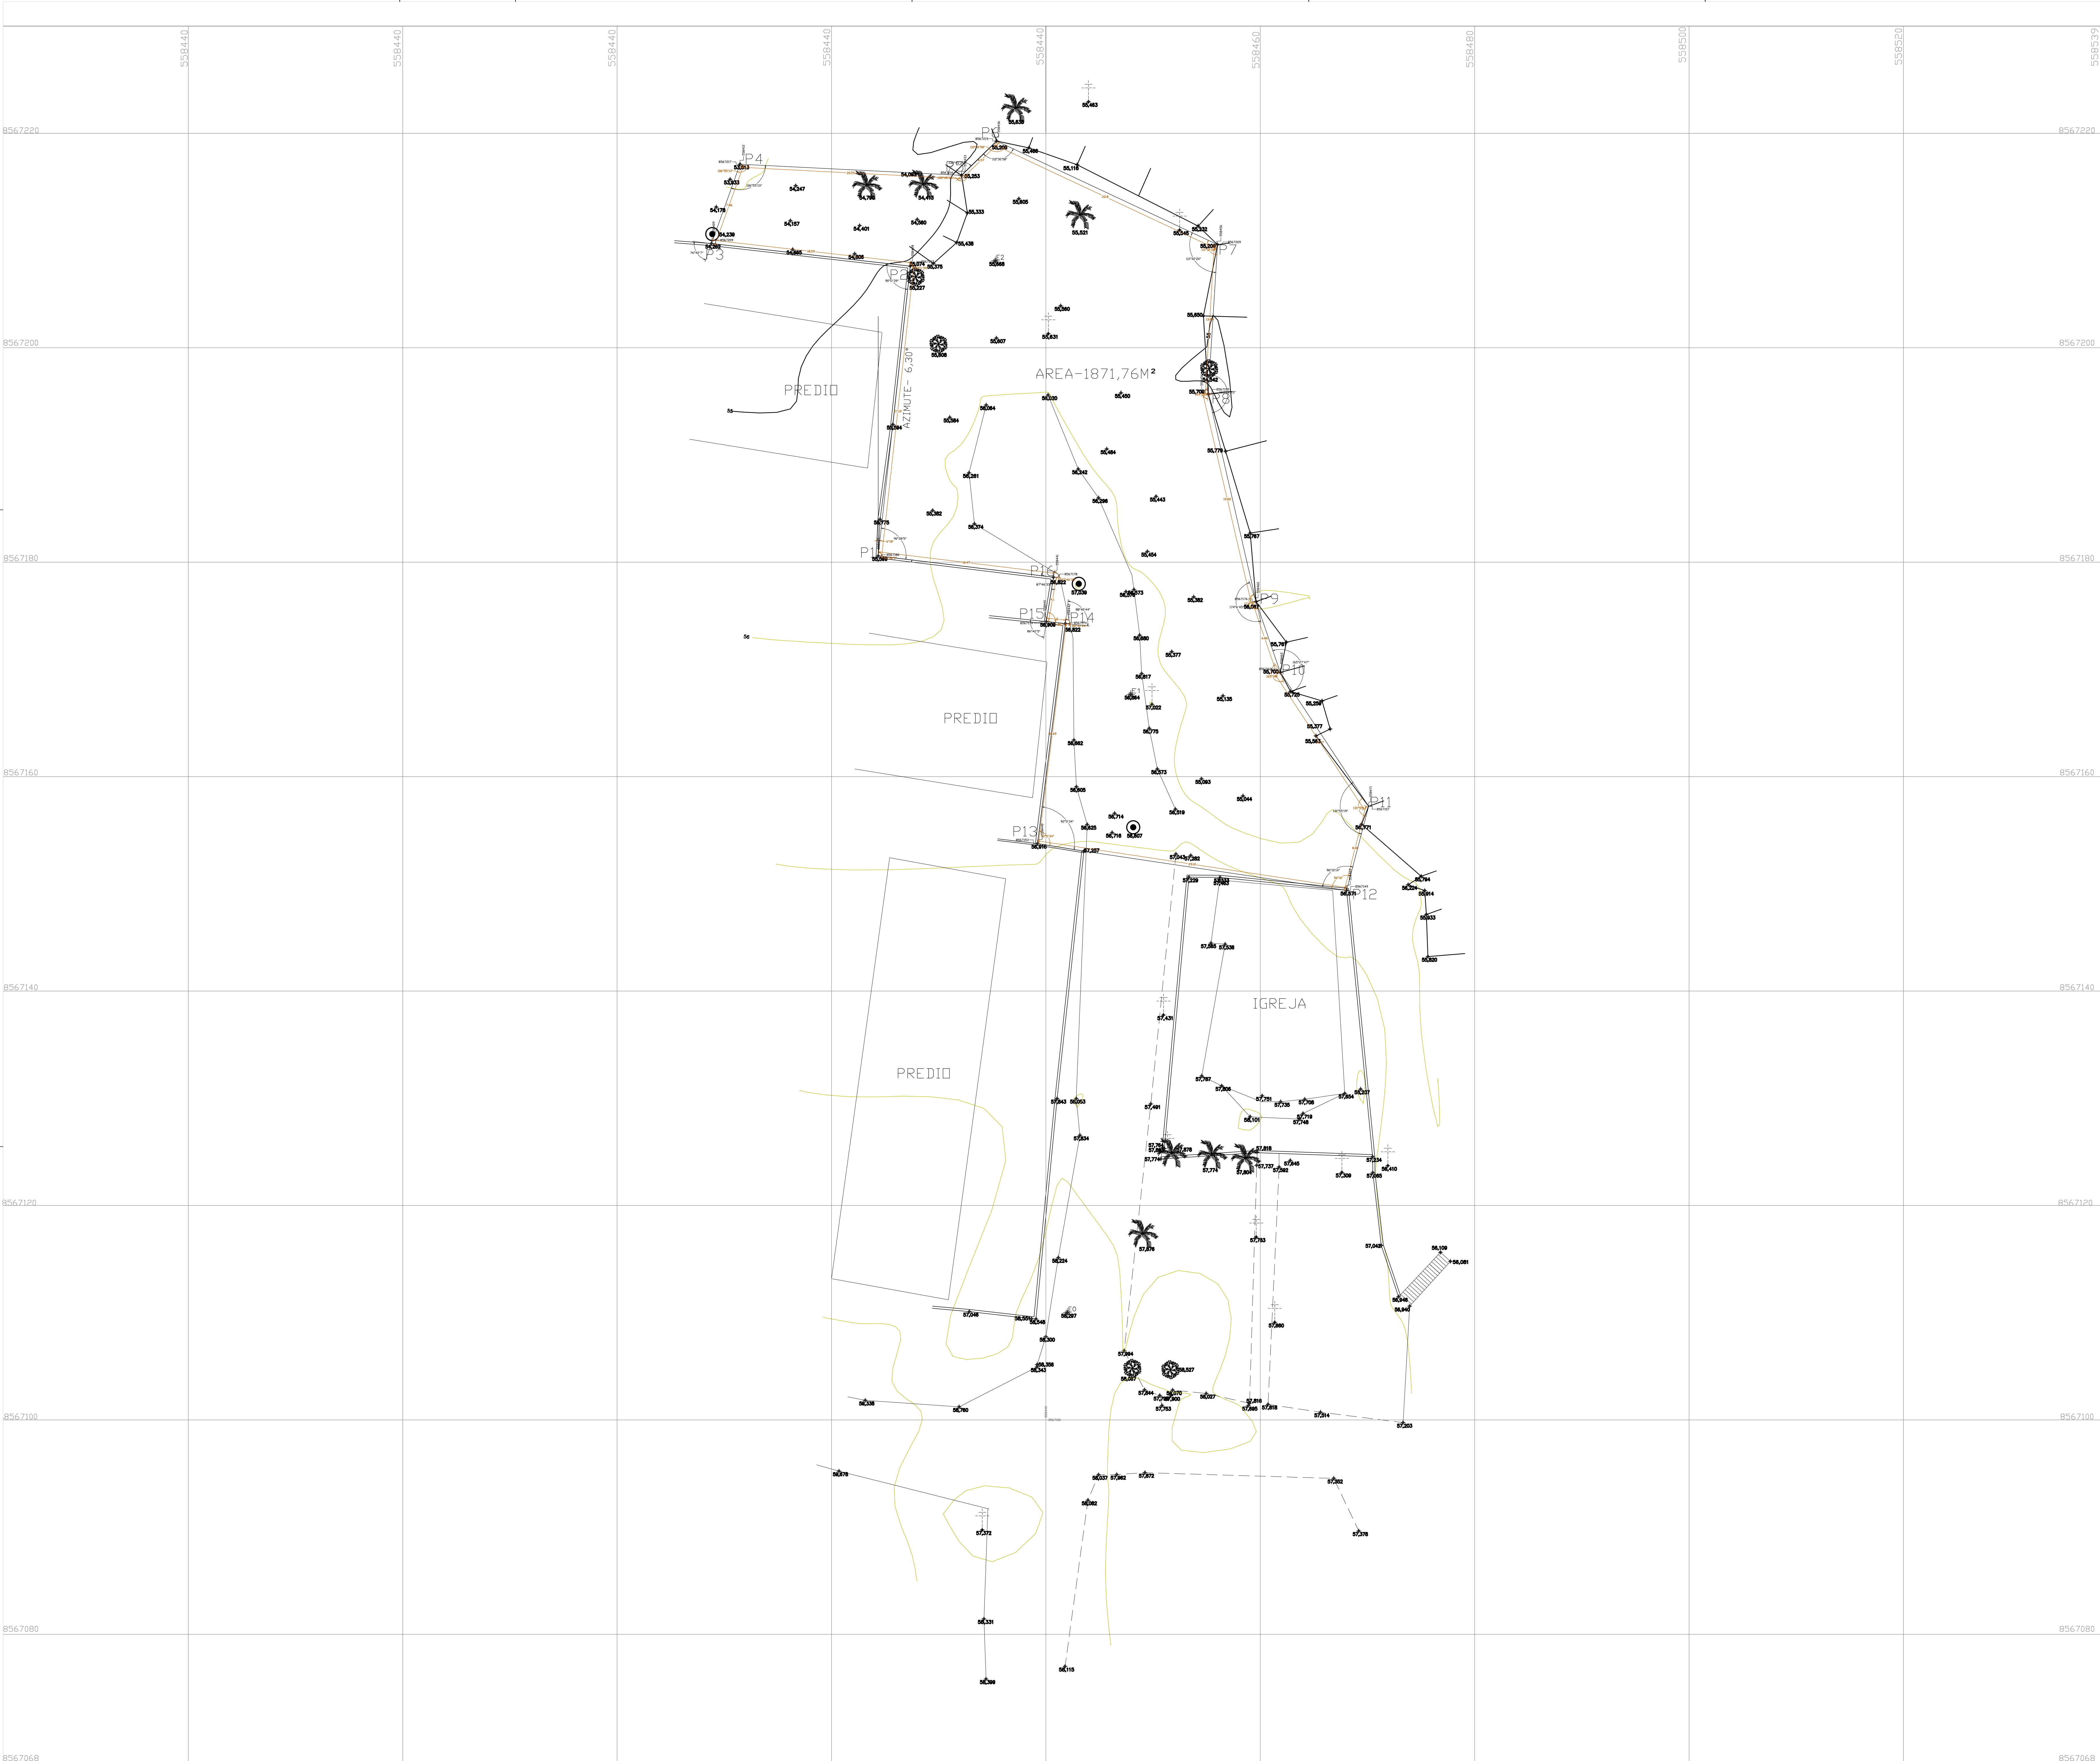

LEGENDA	
	CERCA
	MURO
	CANALETA
	MEDO-FIO
	ALVENARIA
	LIMITE DE ÁGUA
	ESTACIÃO DO LEVANTAMENTO
	ESPALHADORES EM MADEIRA
	POSTE
	ÁRVORE
	COQUEIRO
	CAXA
	POÇO DE VISTA
	SL-SOLERA
	BOCA DE LUGO

DATA	REVISÃO	REVISADO POR
PREFEITURA MUNICIPAL DO SALVADOR		
SIMDEC-SECRETARIA MUNICIPAL DE INFRA-ESTRUTURA E HABITAÇÃO		
SUPERINTENDÊNCIA DE OBRAS PÚBLICAS DO SALVADOR		
RESGATE- QUADRA RUA ANDARAÍ		
AREA- 1871,76M²		
PROJETA: LEVANTAMENTO PLANALTIMÉTRICO	DESENHO: JUAZÉ	Nº DA PRONAL: 01/01
ESCALA: 1/200	DATA: 04/05/2017	REVISÃO: JUAZÉ
TORÇÃO: RAIMUNDO	REVIS: JUAZÉ	