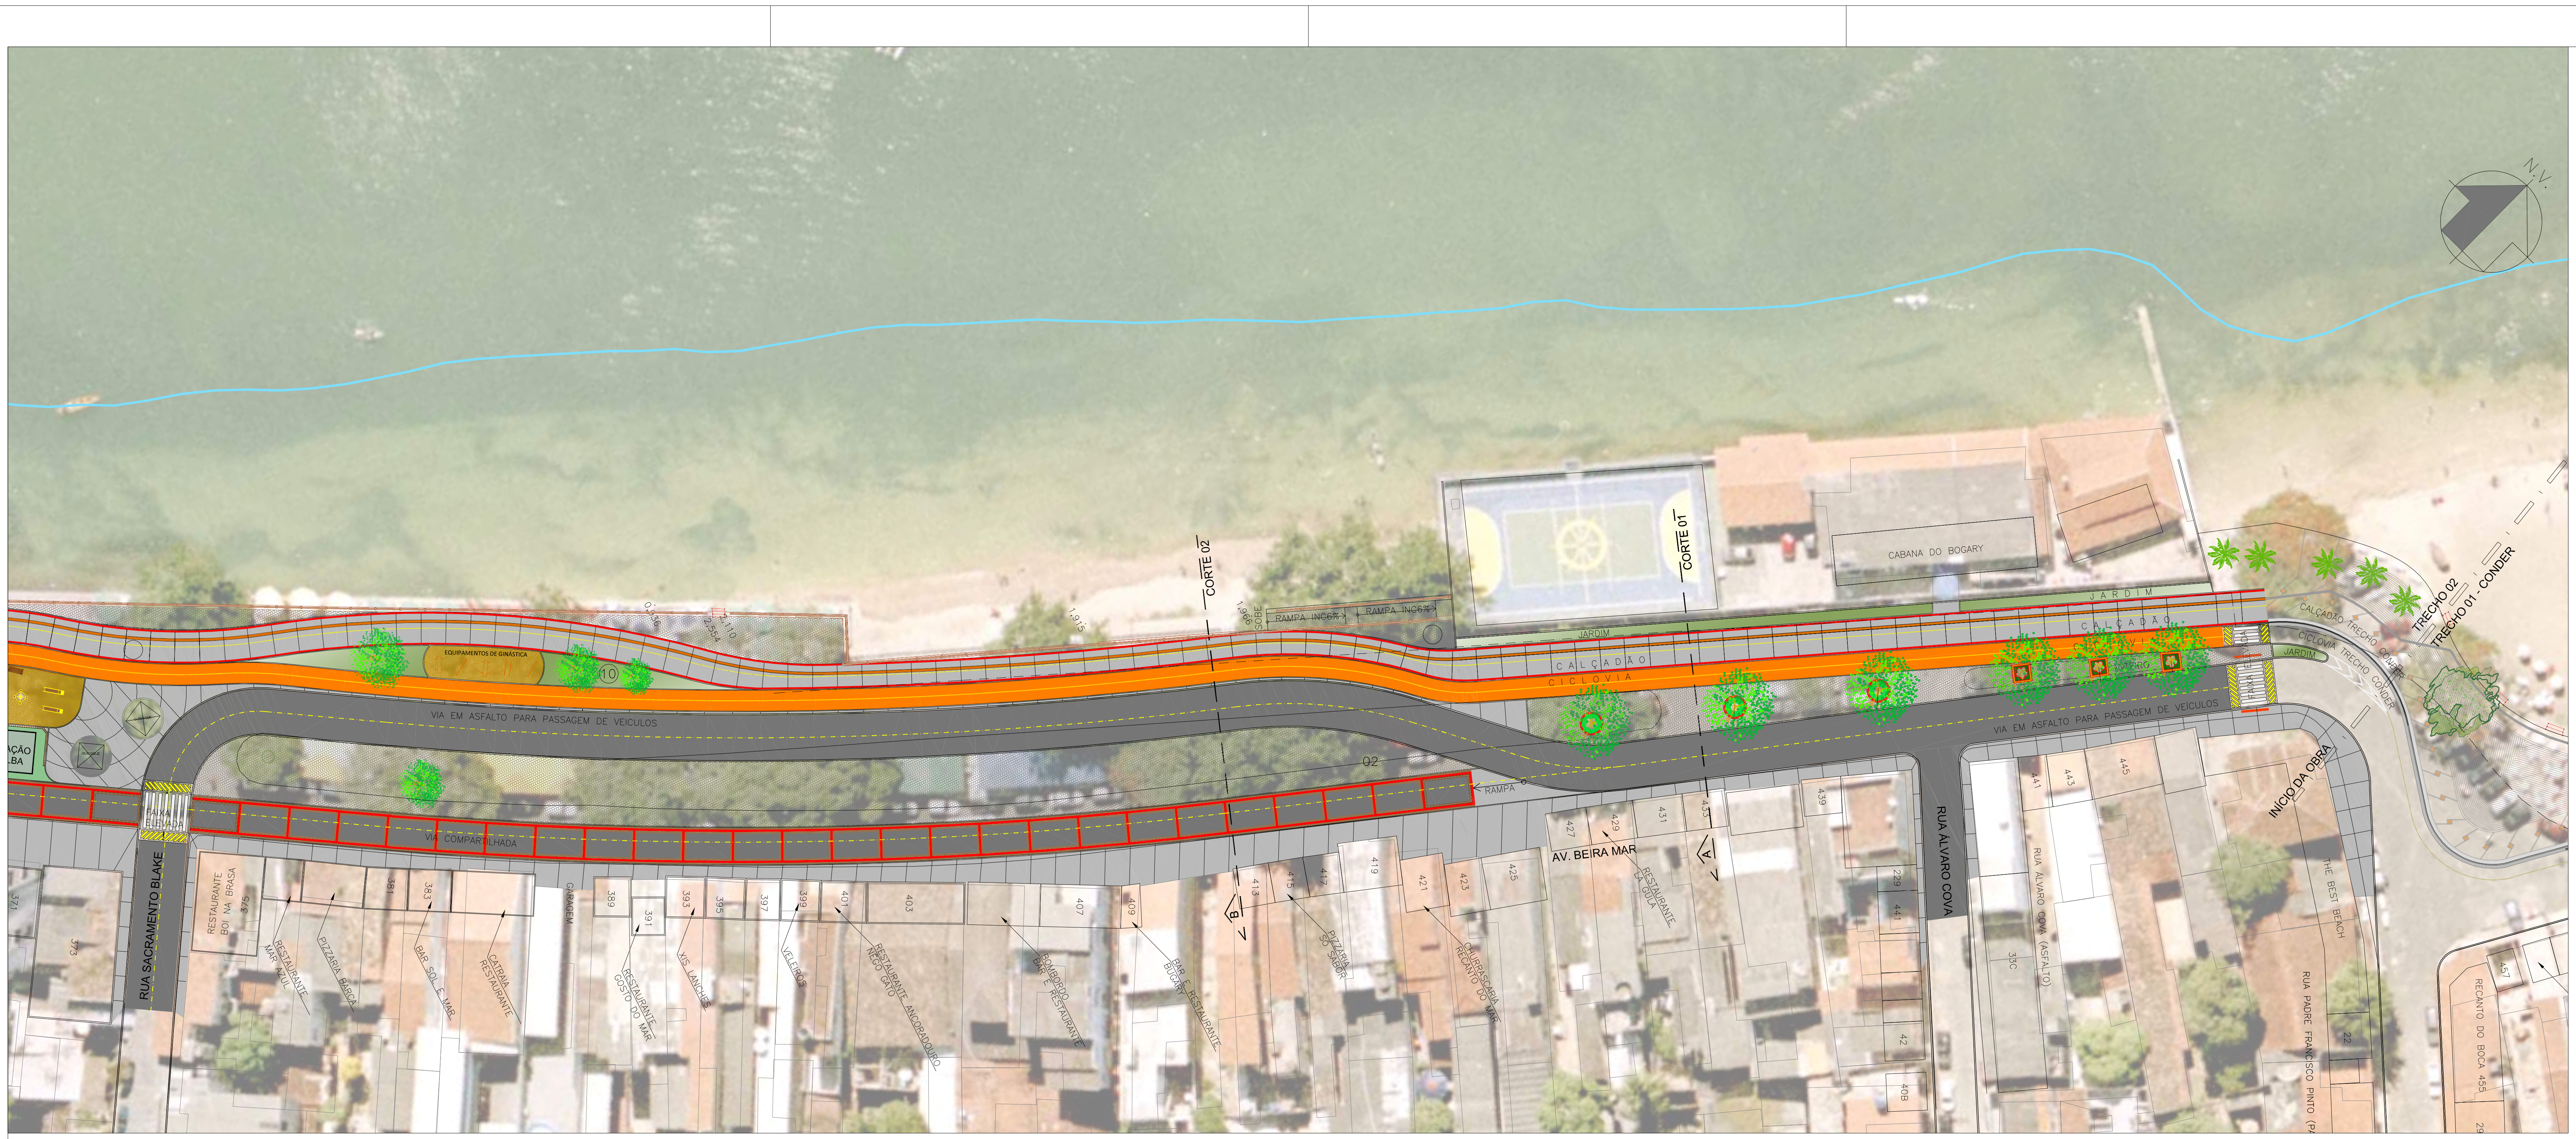
N.V.
CORTE 02
CORTE 01
CABANA DO BOGARY
RAMPA INC6%
SOBE
1,966
1,915
0,936
2,554
2,110
JARDIM
CALÇADÃO
CICLOVIA
EQUIPAMENTOS DE GINÁSTICA
10
VIA EM ASFALTO PARA PASSAGEM DE VEICULOS
VIA COMPARTILHADA
FAIXA ELEVADA
RAMPA
02
CALÇADÃO TRECHO CONDER
CICLOVIA TRECHO CONDER
TRECHO 02
TRECHO 01 - CONDER
INÍCIO DA OBRA
RUA SACRAMENTO BLAKE
AV. BEIRA MAR
RUA ALVARO COVA
RUA ALVARO COVA (ASFALTO)
RUA PADRE FRANCISCO PINTO
THE BEST BEACH
RECANTO DO BOCA 455
RESTAURANTE BOI NA BRASA
RESTAURANTE MAR AZUL
PIZZARIA BARCA
BAR SOL E MAR
CATRAIA RESTAURANTE
GARAGEM
RESTAURANTE GOSTO DO MAR
XIS LANCHES
VELEIROS
RESTAURANTE ANCORADOURO NEGO GATO
BOMBORDO BAR E RESTAURANTE
BAR E RESTAURANTE BUGARY
PIZZARIA SÓ SABOR
CHURRASCARIA RECANTO DO MAR
RESTAURANTE LA GULA
A
B
371
373
375
381
383
389
391
393
395
397
399
401
403
407
409
413
415
417
419
421
423
425
427
429
431
433
439
229
441
42
40B
33C
441
443
445
22
457
29

TRECHO 02 - A

ESC 1/500

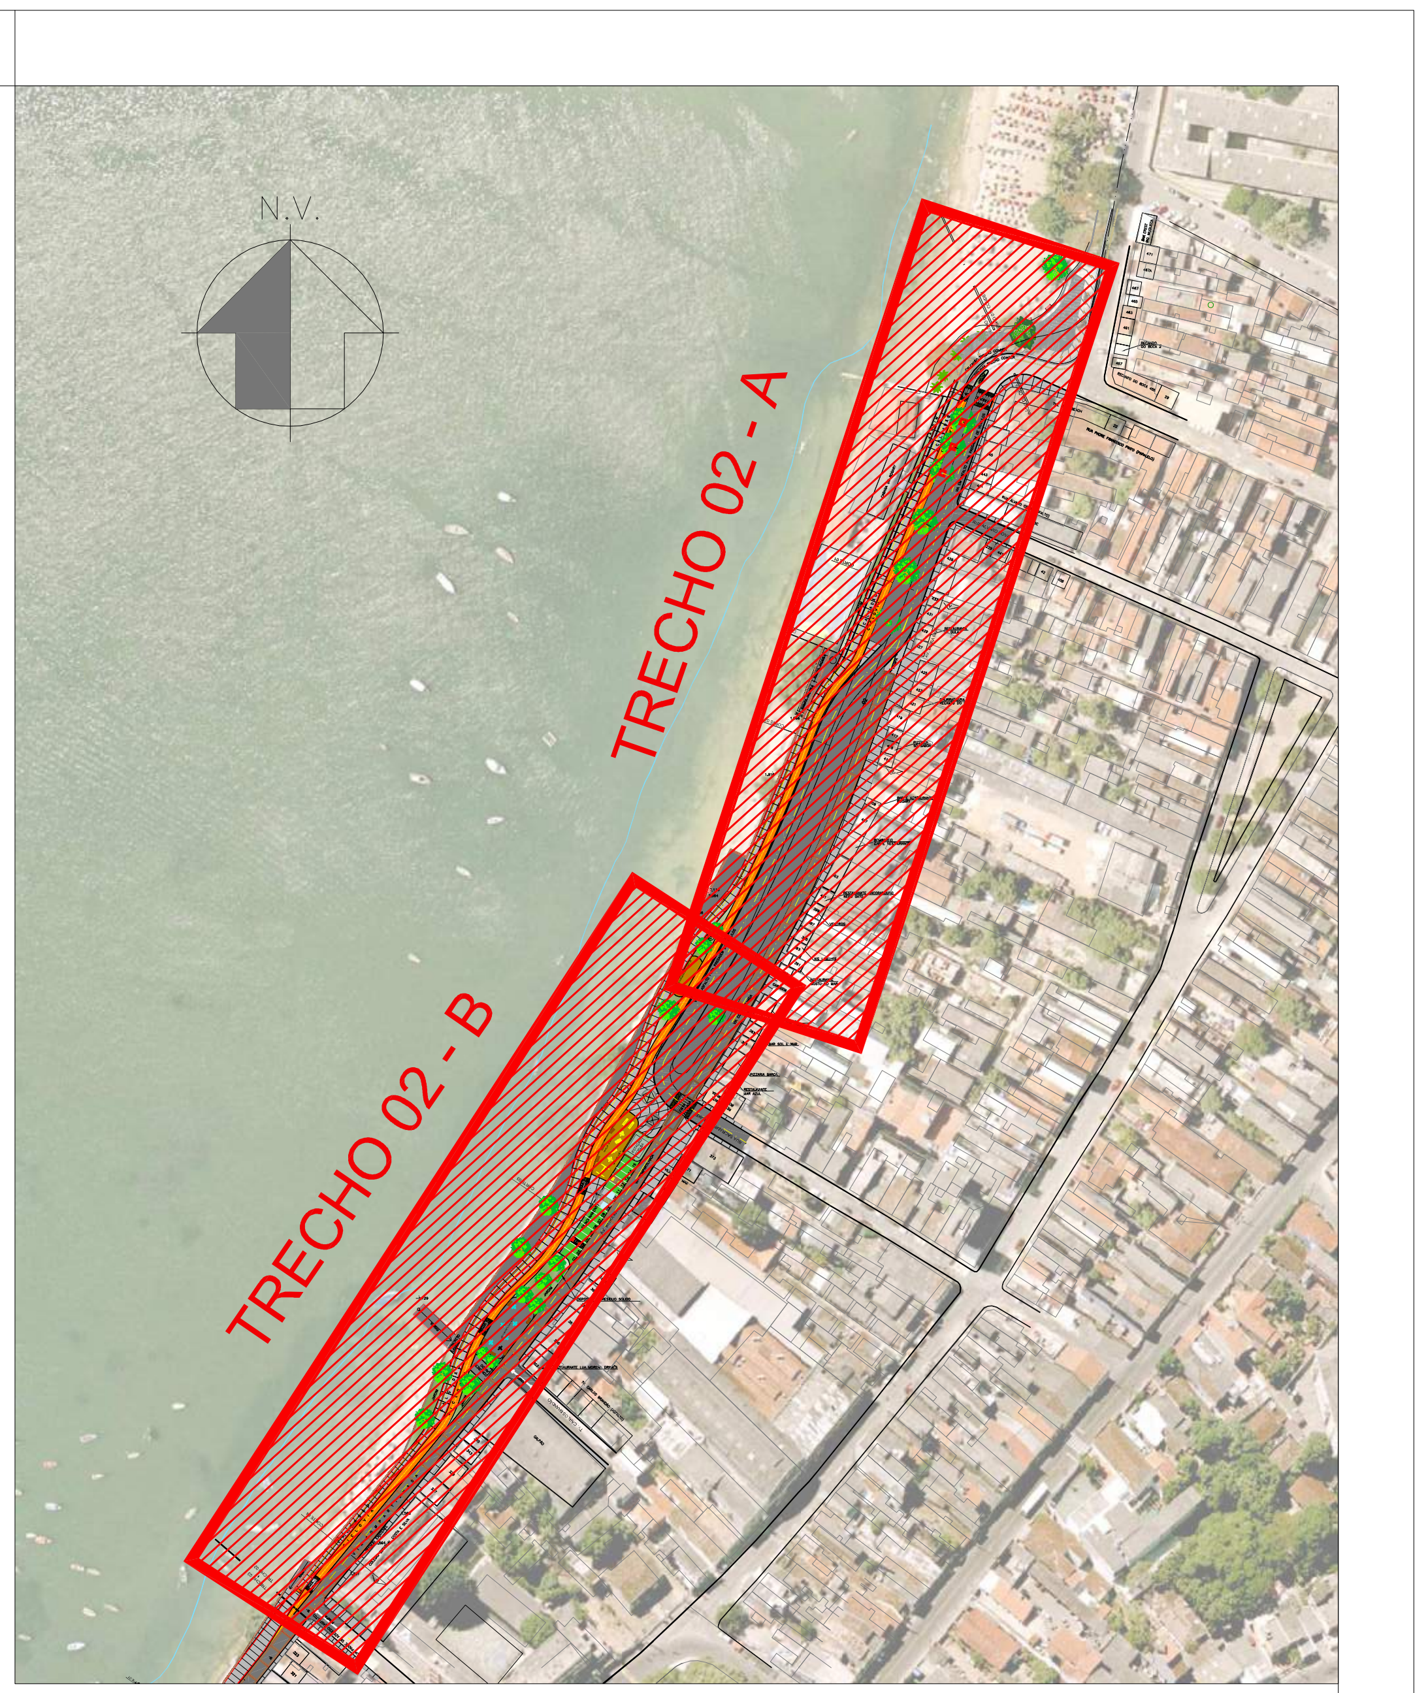
N.V.
TRECHO 02 - A
TRECHO 02 - B

LEGENDA

🟧 PISO TÁTIL DIRECIONAL 25 x 25 cm

🟥 PISO TÁTIL DE ALERTA 25 x 25 cm

♿ VAGA PCD

BANCO EM MADEIRA

●●●●●● TORAS EM EUCALIPTO TRATADO

GUARDA-CORPO EM TORAS DE EUCALIPTO TRATADO

KIT DE LIXEIRA DE COLETA SELETIVA

MESA DE JOGOS

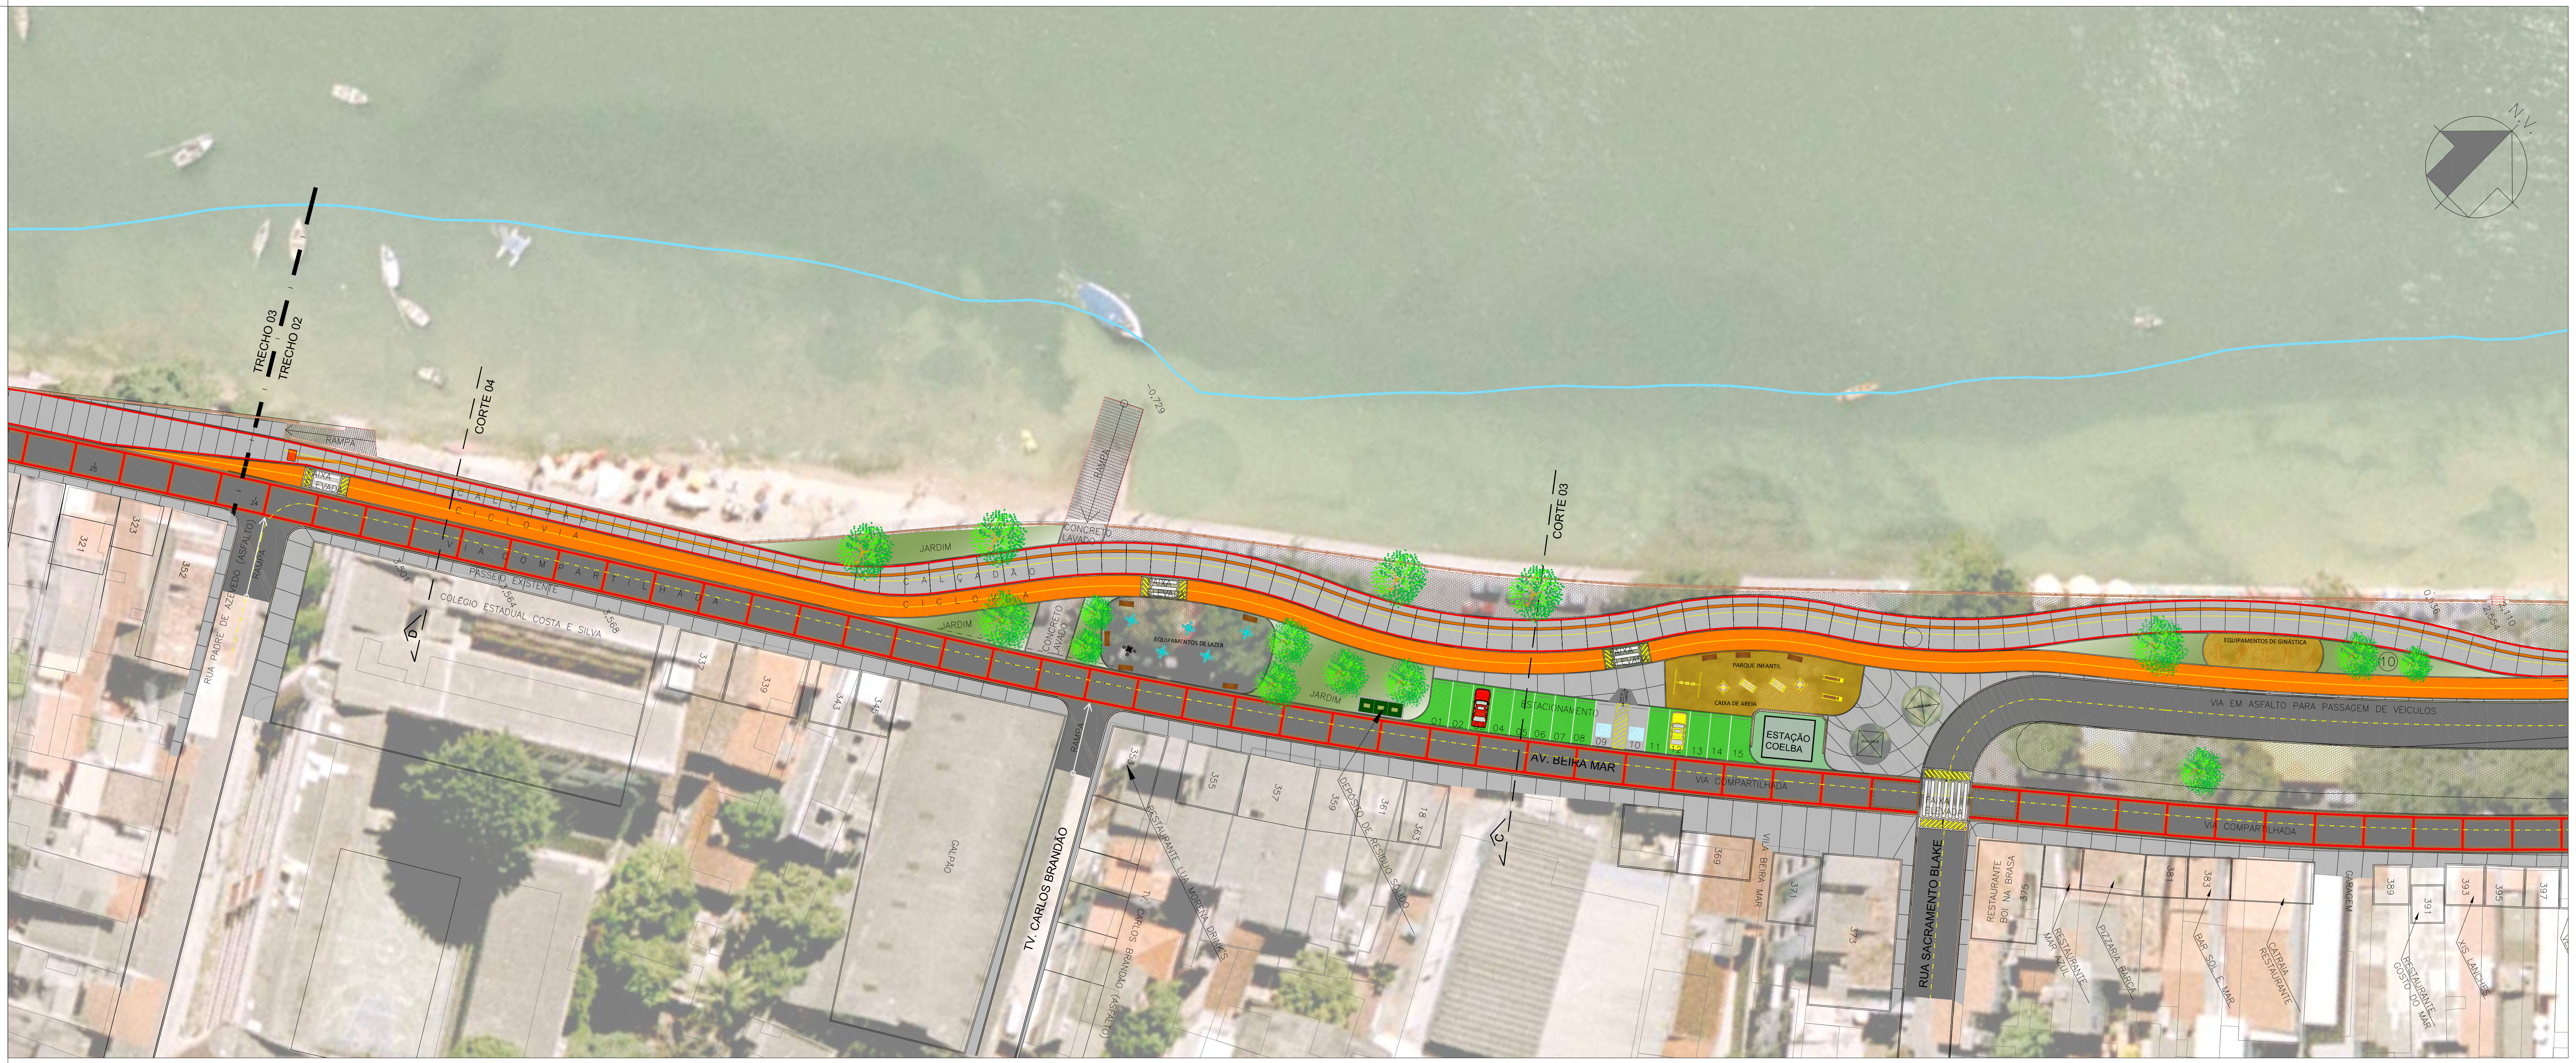
N.V.
TRECHO 03
TRECHO 02
CORTE 04
CORTE 03
-0,729
RAMPA
FAIXA ELEVADA
CALÇADÃO
CICLOVIA
VIA COMPARTILHADA
PASSEIO EXISTENTE
COLÉGIO ESTADUAL COSTA E SILVA
3,501
3,564
3,568
JARDIM
CONCRETO LAVADO
EQUIPAMENTOS DE LAZER
ESTACIONAMENTO
01 02 03 04 05 06 07 08 09 10 11 12 13 14 15
PARQUE INFANTIL
CAIXA DE AREIA
ESTAÇÃO COELBA
EQUIPAMENTOS DE GINÁSTICA
10
VIA EM ASFALTO PARA PASSAGEM DE VEICULOS
AV. BEIRA MAR
DEPÓSITO DE RESÍDUO SÓLIDO
RUA PADRE DE AZEVEDO (ASFALTO)
TV. CARLOS BRANDÃO
TV. CARLOS BRANDÃO (ASFALTO)
RESTAURANTE LUA MORENA DRINK'S
GALPÃO
VILA BEIRA MAR
RUA SACRAMENTO BLAKE
RESTAURANTE BOI NA BRASA
RESTAURANTE MAR AZUL
PIZZARIA BARCA
BAR SOL E MAR
CATRAIA RESTAURANTE
GARAGEM
RESTAURANTE GOSTO DO MAR
XIS LANCHES
C
D
321
323
352
337
339
343
345
353
355
357
359
361
18 363
369
371
373
375
381
383
389
391
393
395
397

TRECHO 02 - B

ESC 1/500

N°	POR	DATA	DESCRIÇÃO
03	ORLANDO	DEZ/2013	ALTERAÇÃO DE PROJETO
02	GPE	JAN/2013	MUDANÇA DE GESTÃO
01	GPE	ABRIL/2011	DIMINUIÇÃO DA ÁREA DO PROJETO - ÁREA DO GALPÃO BARRETO DE ARAÚJO

REVISÕES

SALVADOR PREFEITURA
PRIMEIRA CAPITAL DO BRASIL
FMLF Fundação Mário Leal Ferreira

ÓRGÃO FUNDAÇÃO MÁRIO LEAL FERREIRA	TIPO DO PROJETO URBANISMO
PROJETO PROJ. URBANÍST. ORLA DE ITAPAGIPE TRECHO 2 Trecho Ribeira, Igreja da Penha, Av. Beira Mar, Praça Divina, Salvador, BA	RA / BAIRRO RA II/RIBEIRA

SOLICITAÇÃO	TÍTULO	DATA
PMS	PLANO GERAL -TRECHO 02	JANEIRO/2014

GERÊNCIA DE PROJETO JORGE MOURA ARQUITETO CAU A6836-5	PROJETO ORLANDO RÉGIS ARQUITETO CAU A0700-5	REVISÃO 3	ÁREA DE ESTUDO 12.152,69 m²
SUB-GERÊNCIA DE PROJ. DE ARQ. CECÍLIA MAZZA ARQUITETO CAU A35209-8	DESENVOLVIMENTO ORLANDO RÉGIS ARQUITETO CAU A0700-5 ELISABETE VIEIRA ARQUITETA CAU A83414-9	ESCALA INDICADA	PRANCHA 01/03
SUB-GERÊNCIA DE PROJ. ESPECIAIS DENISE NUNES ARQUITETO CAU A49764-9			

\\Sedham-svr1\fmlf\GPE\ATIVIDADES_2010\02_RA_II\BEIRAMAR_av_urbanização_20100707\1_Tipo\Urb\4_Anteprojeto