

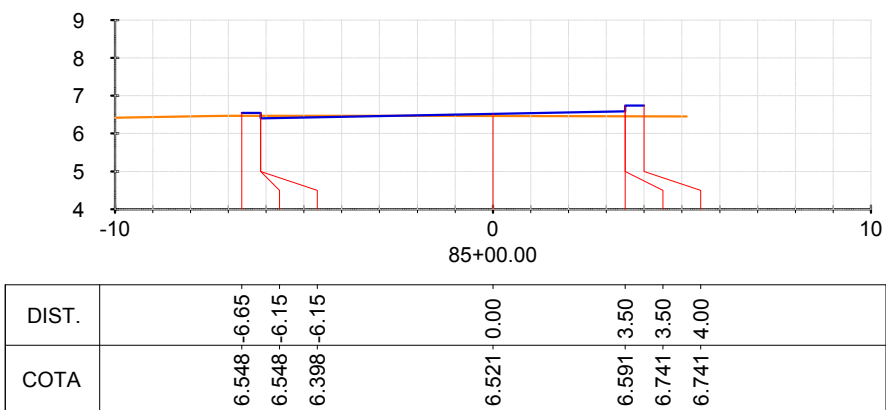
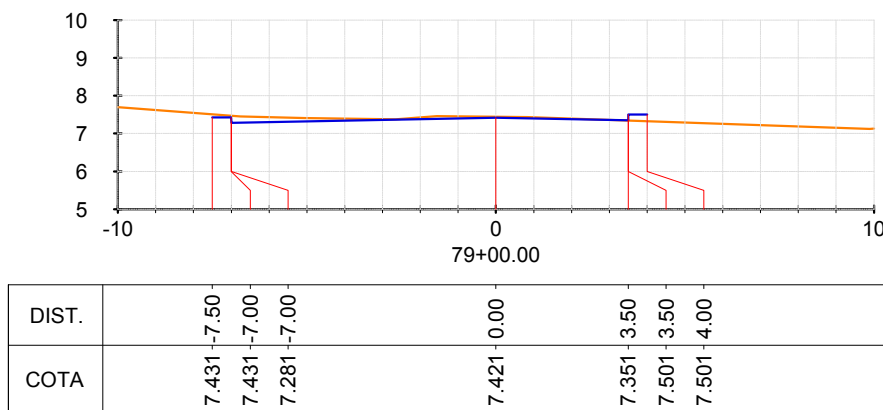
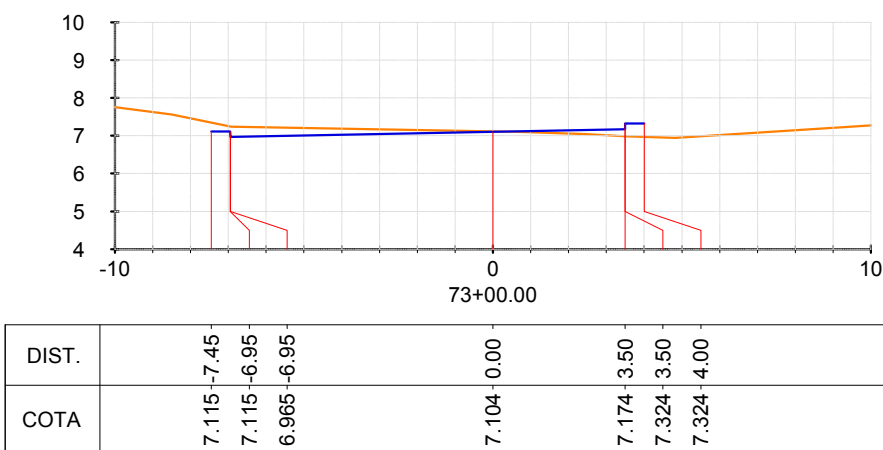
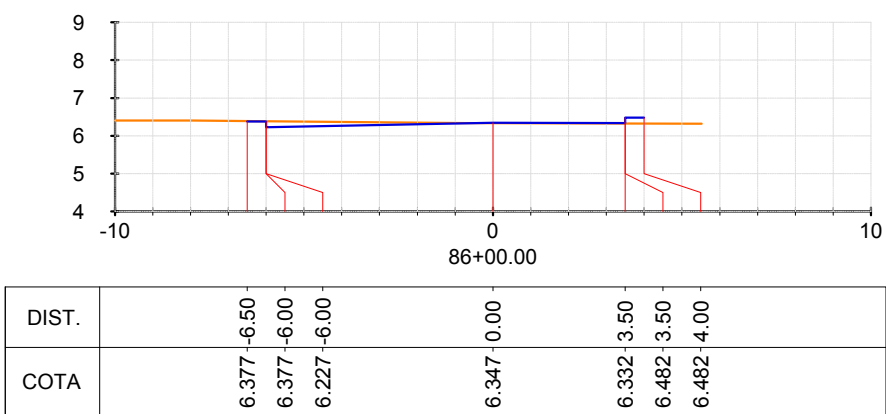
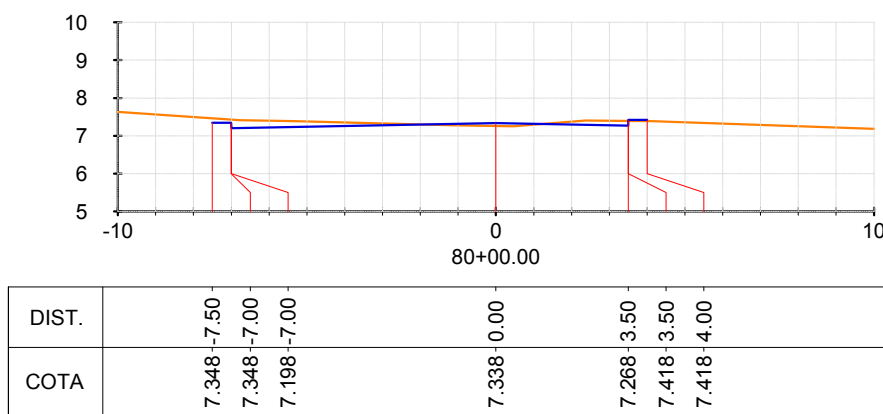
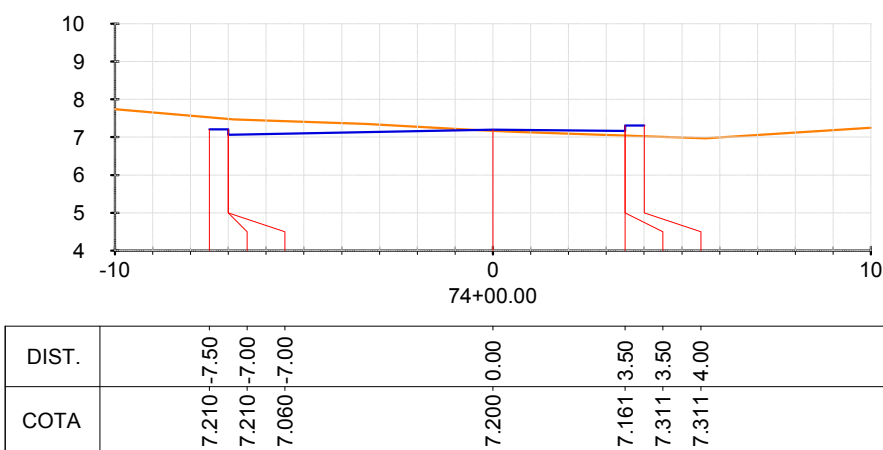
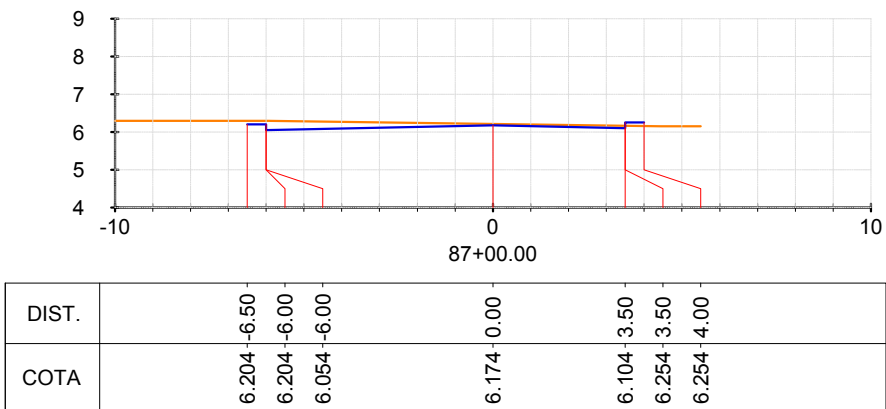
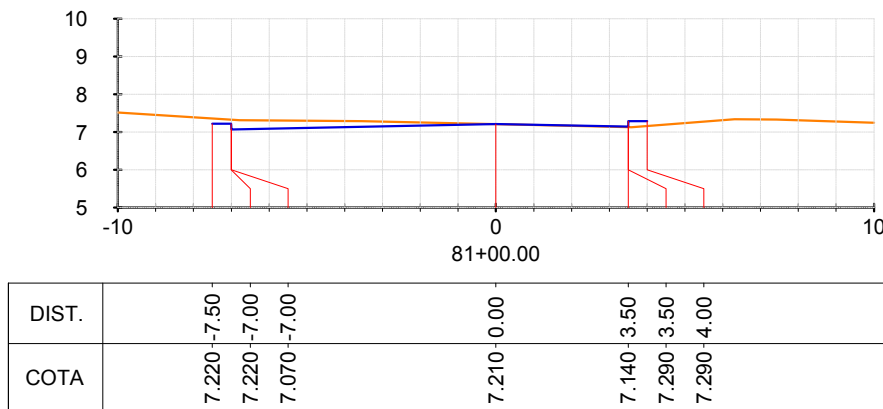
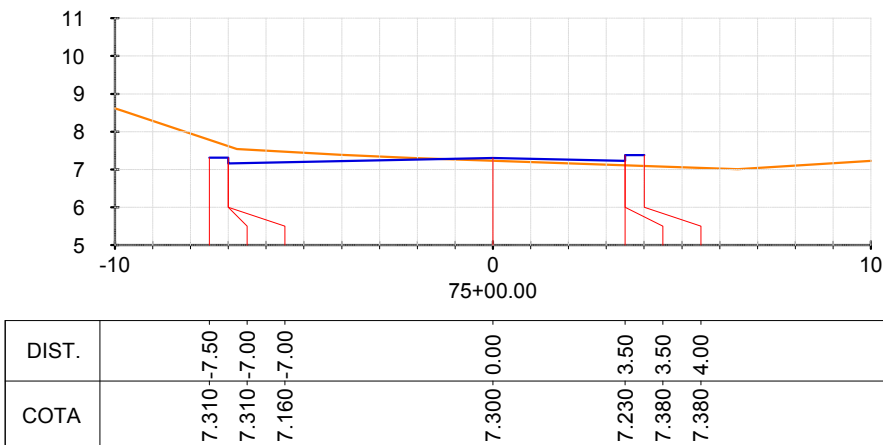
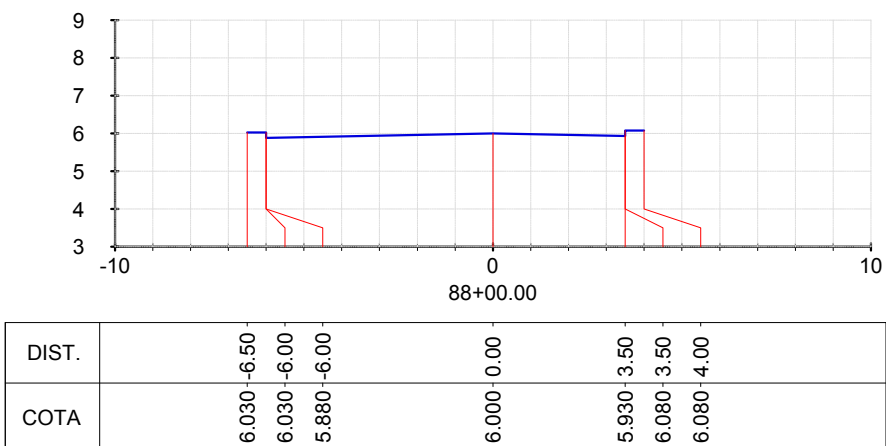
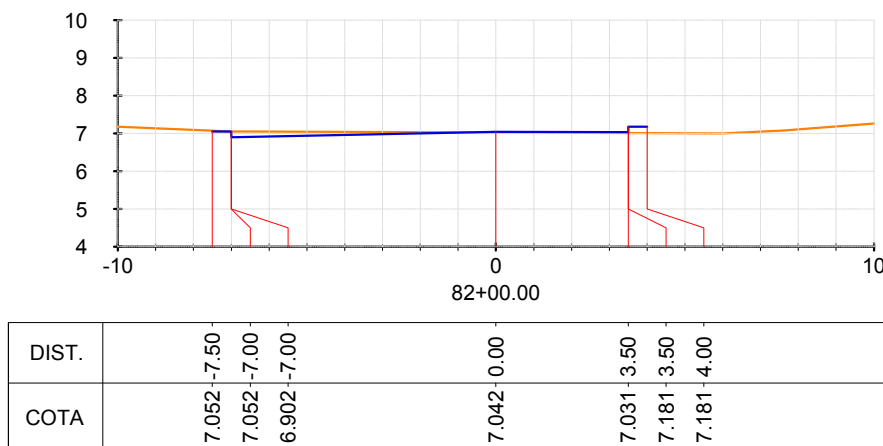
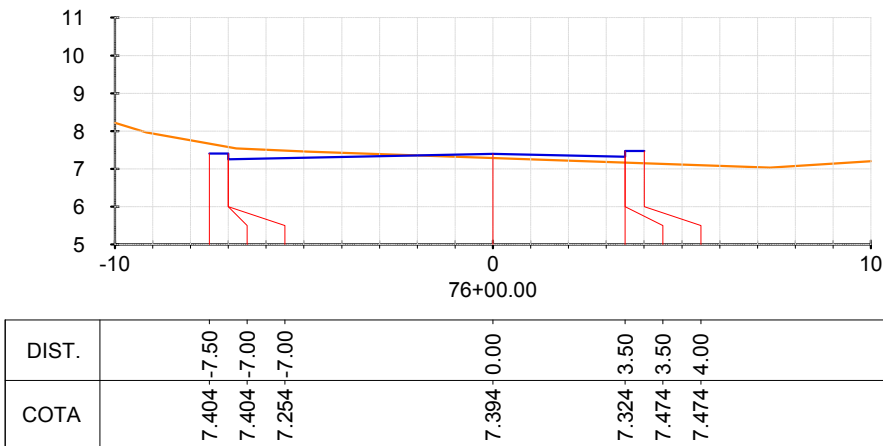
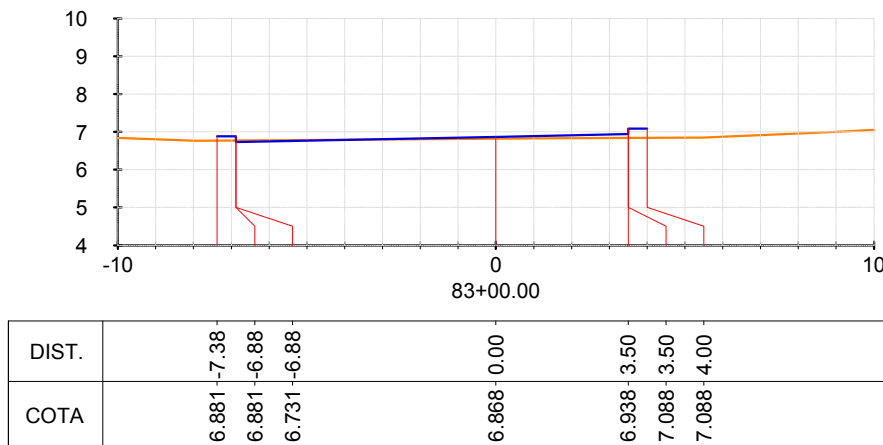
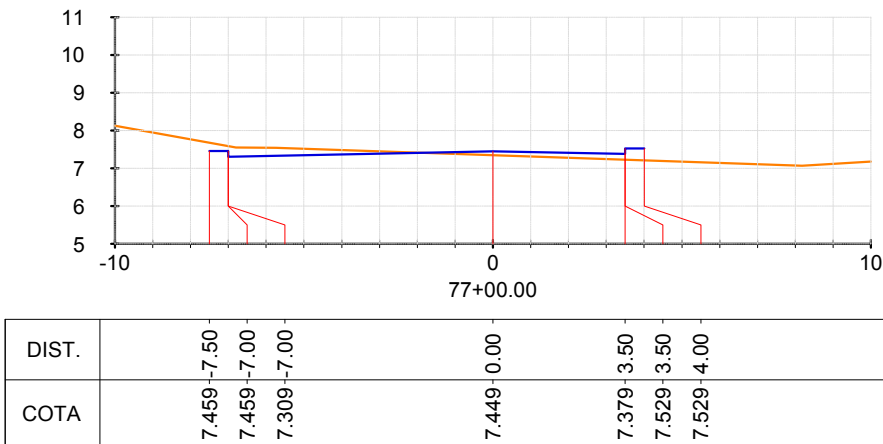


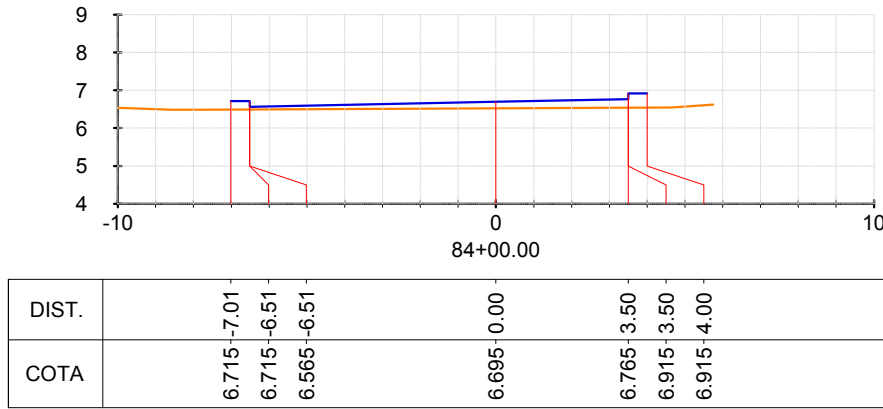

01	L.E.O.J	FEV/2015	ALTERAÇÃO DAS COTAS DE PAVIMENTAÇÃO.
00	L.E.O.J	MAR/2014	EMIÇÃO INICIAL
Nº	POR	DATA	DESCRIÇÃO

REVISÕES

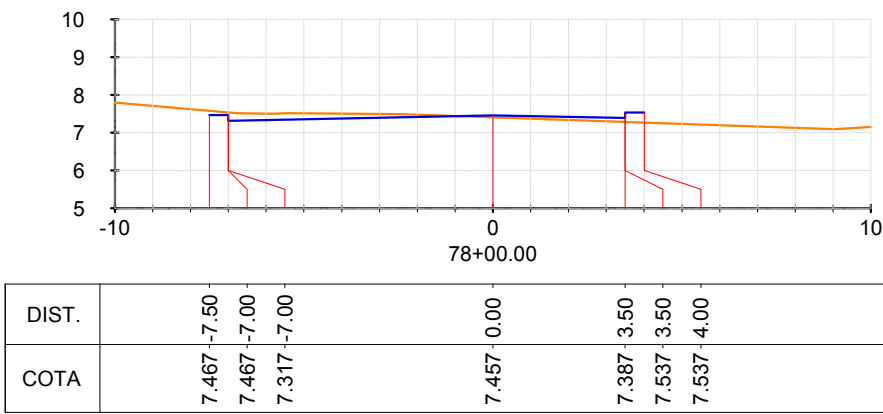

























CASA CIVIL SEMUT
SECRETARIA MUNICIPAL DE URBANISMO E TRANSPORTES
FMLF
FUNDAÇÃO MÁRIO LEAL FERREIRA



























EMPRESAS CONCREMAT
soluções integradas de engenharia

Nº CONTRATO: 003/2013/PTA11
Nº CLIENTE: 003/2013
COORDENADOR: MARIANA LOPES NUNES
REG. CAU Nº.: A 39234-0

























ÓRGÃO	CASA CIVIL FUNDAÇÃO MÁRIO LEAL FERREIRA		TIPO DO PROJETO	GEOMÉTRICO
PROJETO	RAQUERIFICAÇÃO URBANA RIO VERMELHO RIO VERMELHO, SALVADOR - BA		RA / BARRIO	RA VIIRIO VERMELHO
SOLICITAÇÃO	CASA CIVIL	TÍTULO	SEÇÕES TRANSVERSAIS - PLATAFORMAS EXO - RUA GUEDES CABRAL COLON SANTOS MARQUES DE MONTE SANTO	DATA FEV/15
GERÊNCIA DE PROJETOS ESPECIAIS JORGE MOURA ARQUITETO CAU 4806-S	PROJETO	Luiz Eduardo de Oliveira Júnior ENG. CIVIL CREA-PE 058017	REVISÃO 01	ÁREA DE ESTUDO 158.766,37 m²
SUB-GERÊNCIA DE PROJ. DE ARO CECÍLIA MAZZA ARQUITETO CAU 43038-4	DESENVOLVIMENTO	Luiz Eduardo de Oliveira Júnior ENG. CIVIL CREA-PE 058017	ESCALA 1/200	PRINCHA 22
SUB-GERÊNCIA DE PROJ. ESPECIAIS DENISE NUNES ARQUITETO CAU 48194-9				

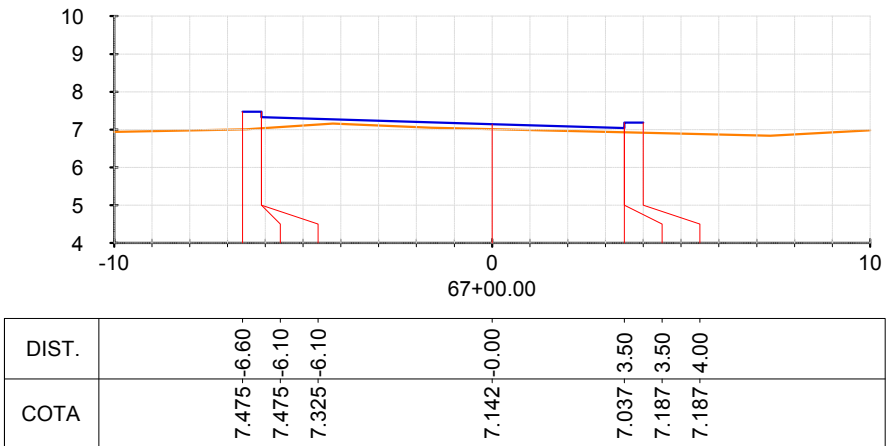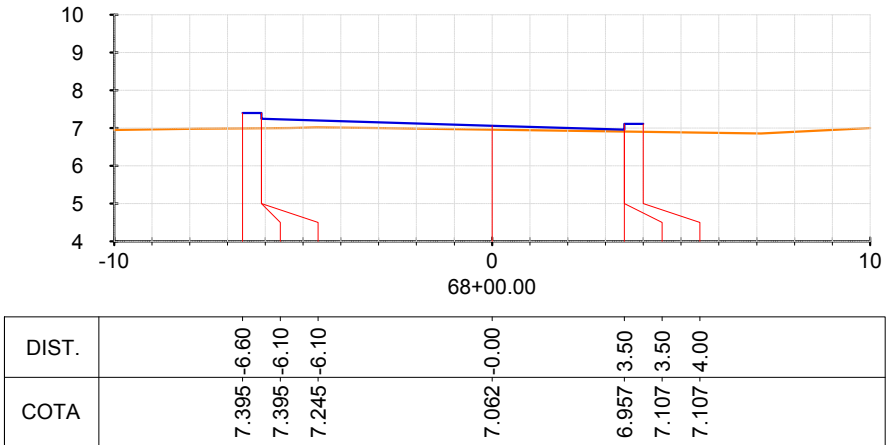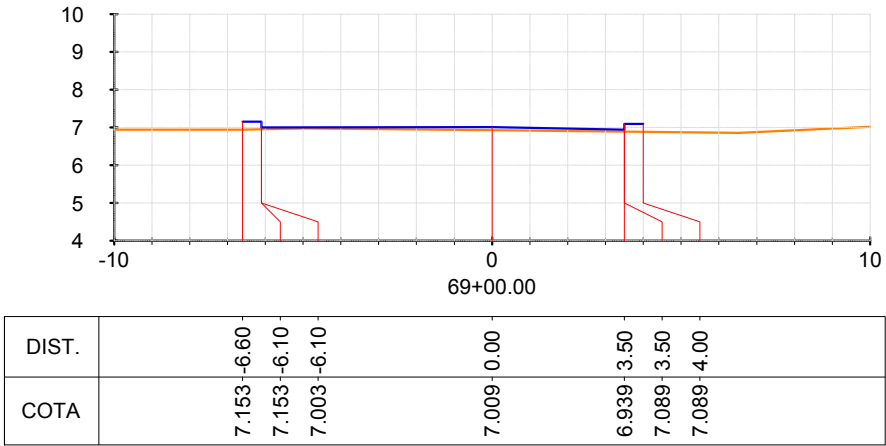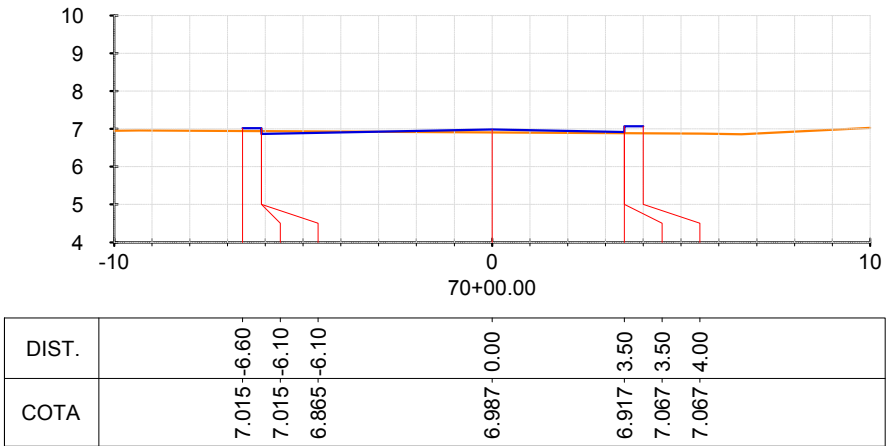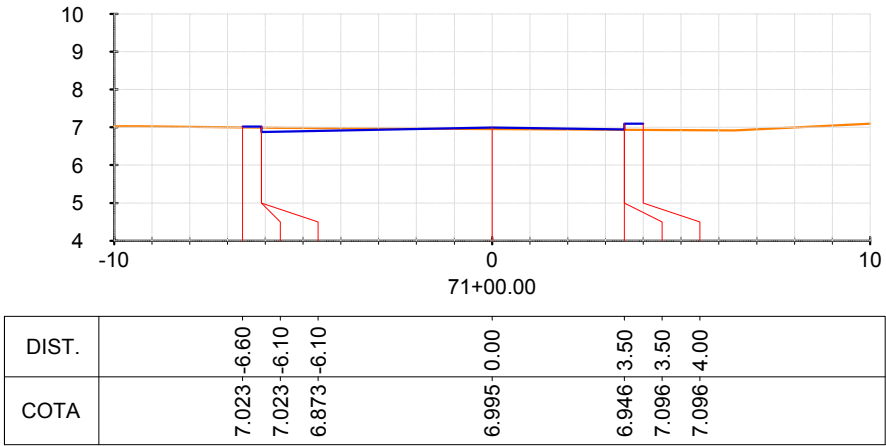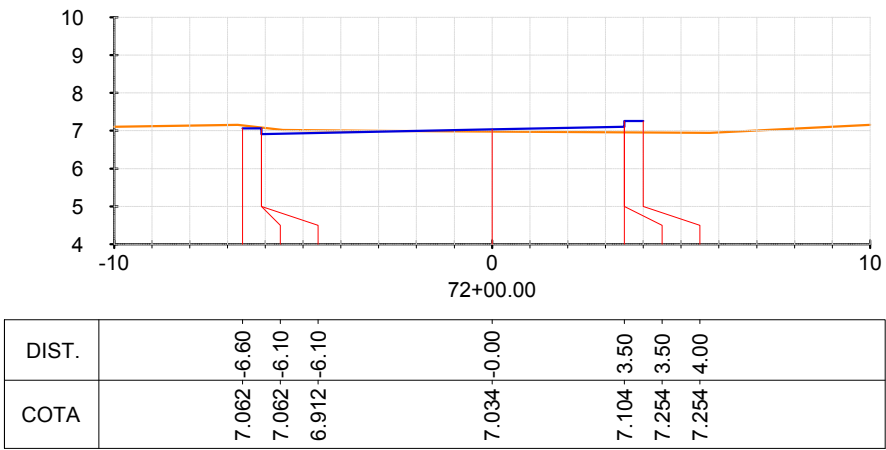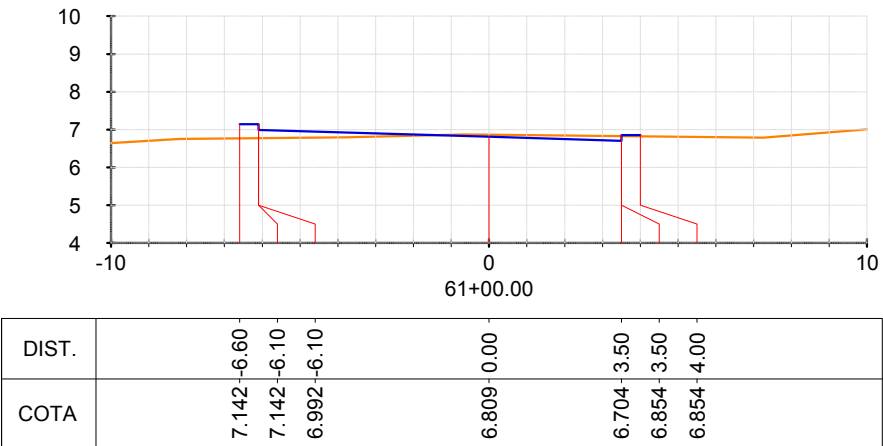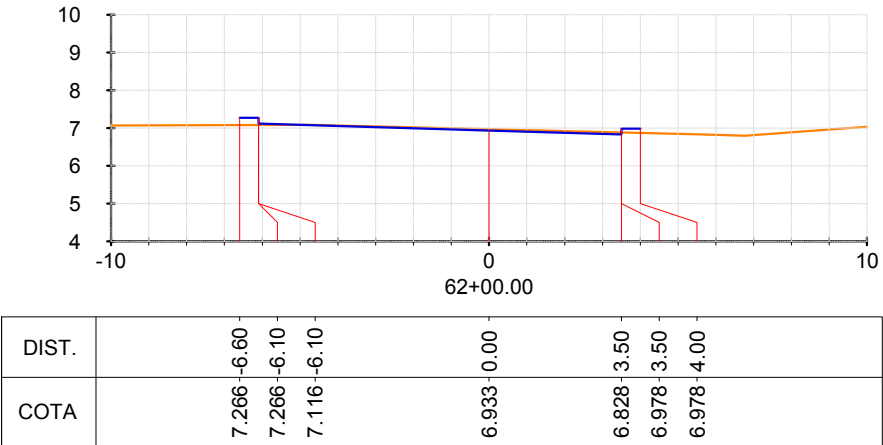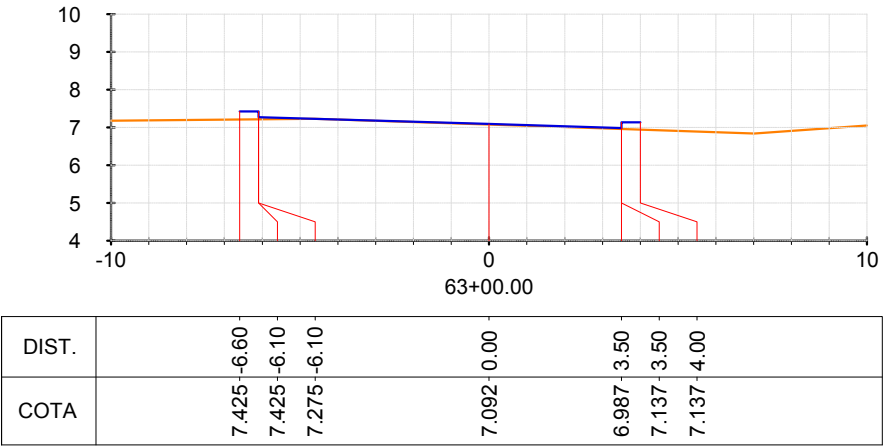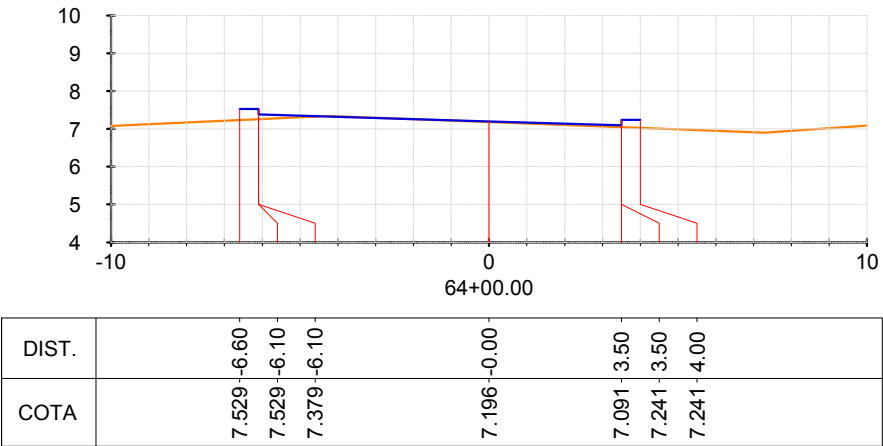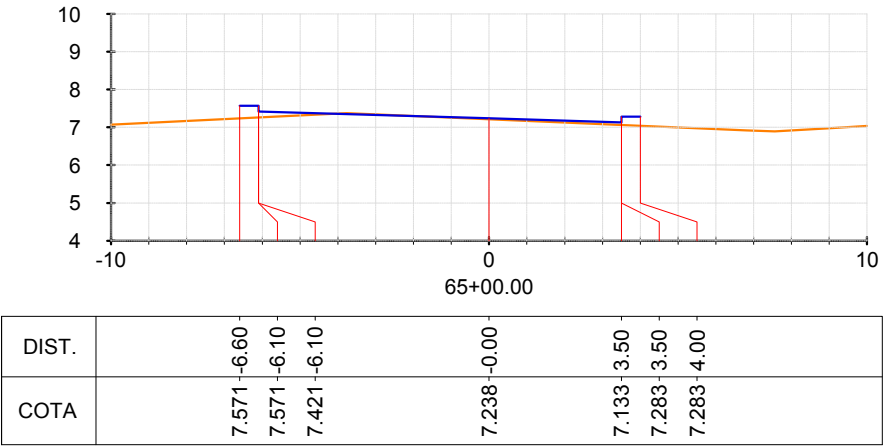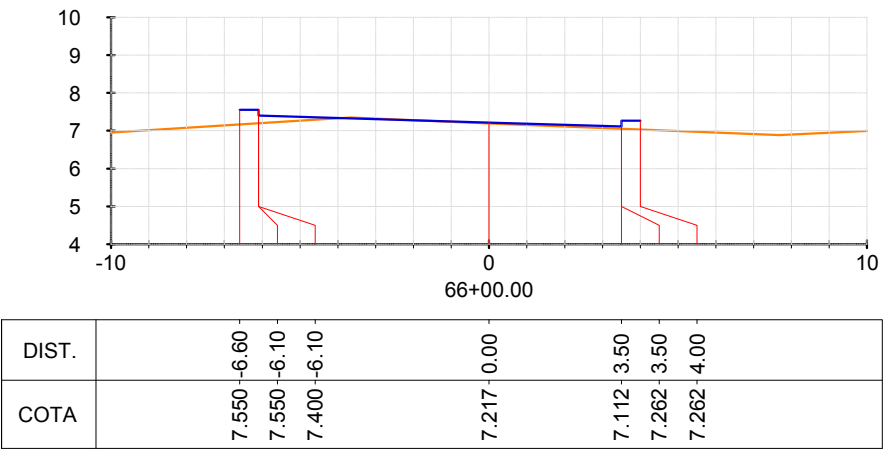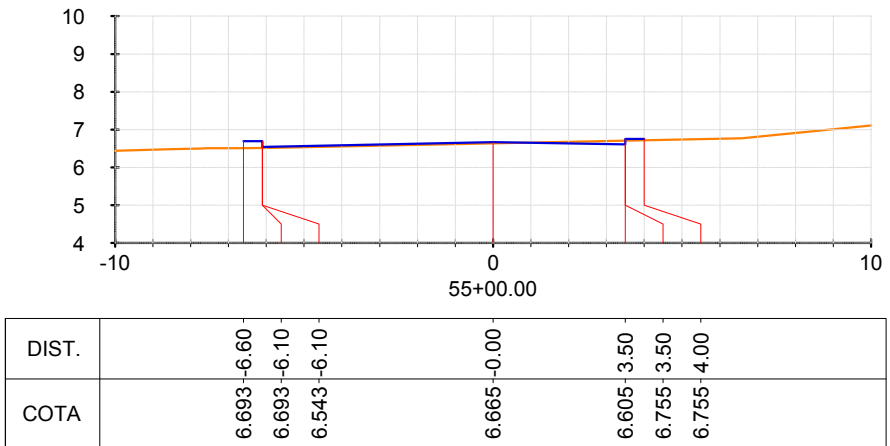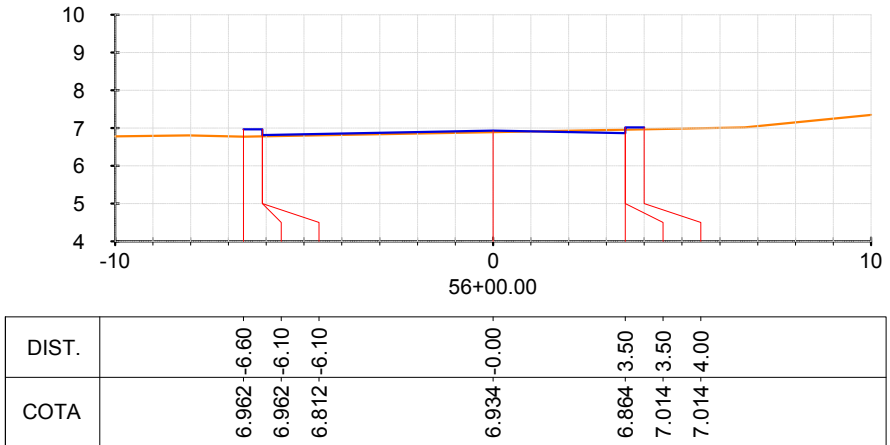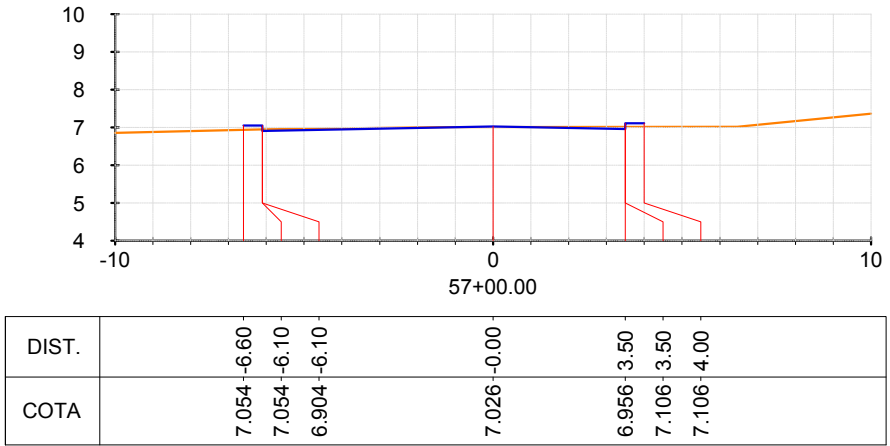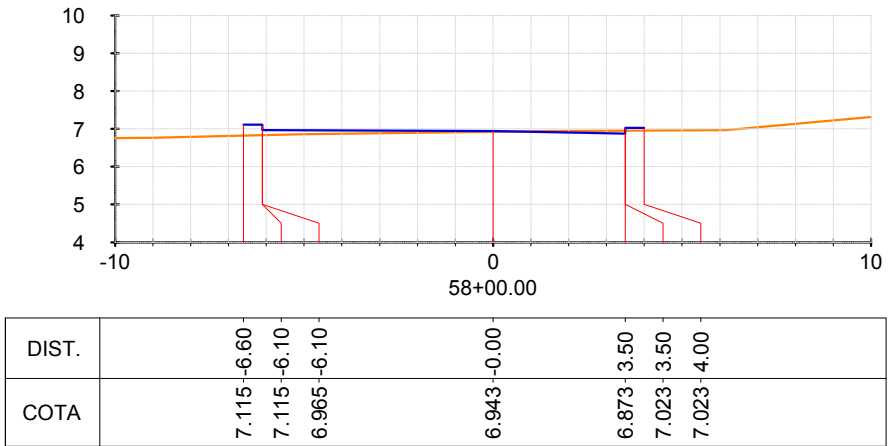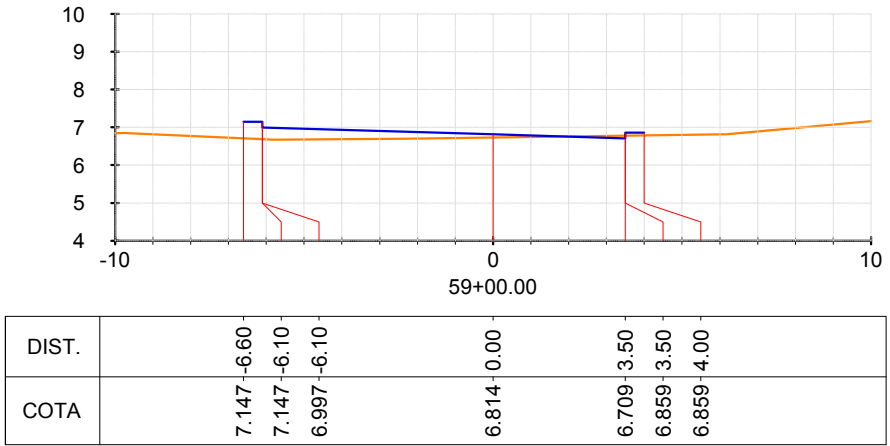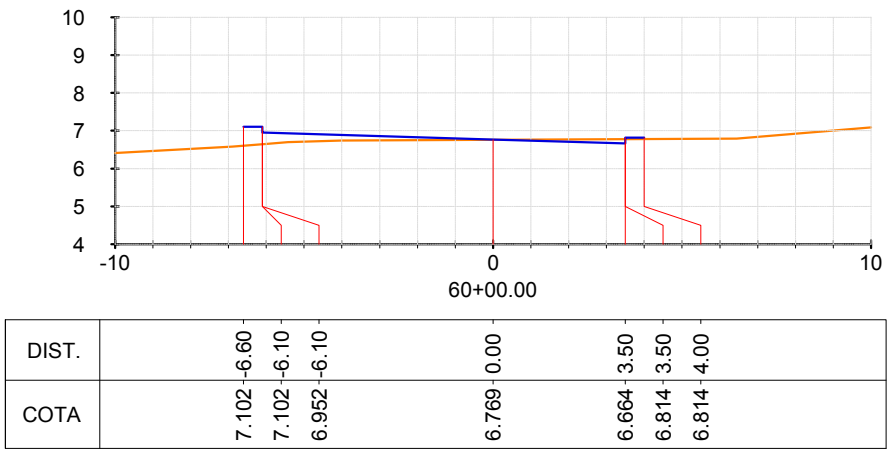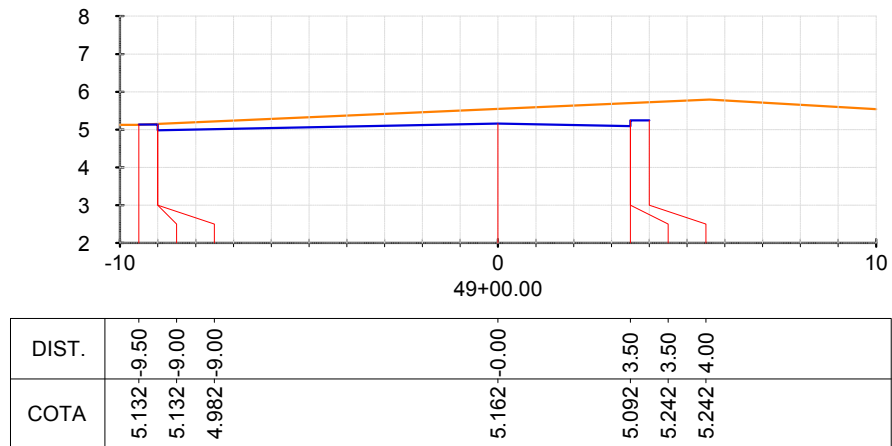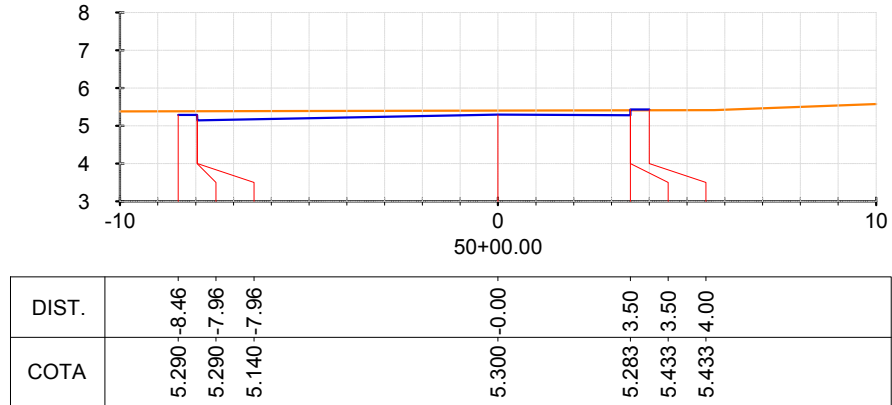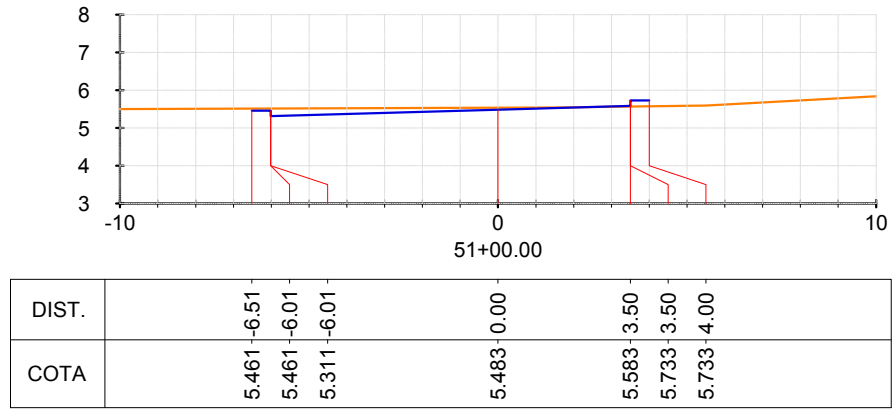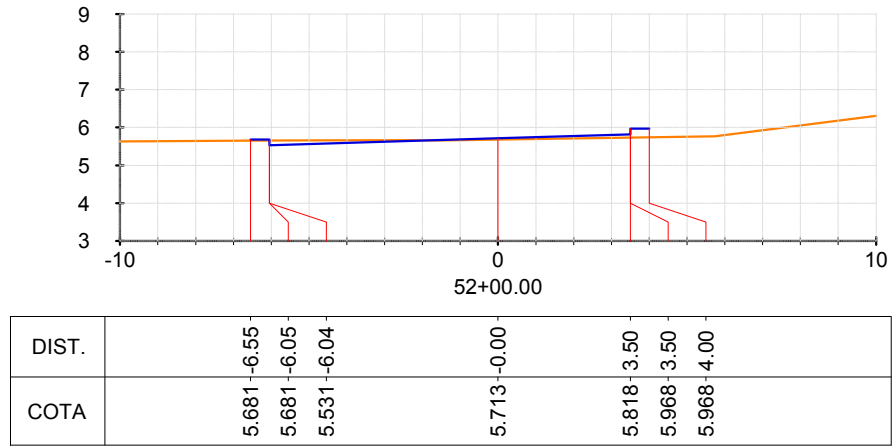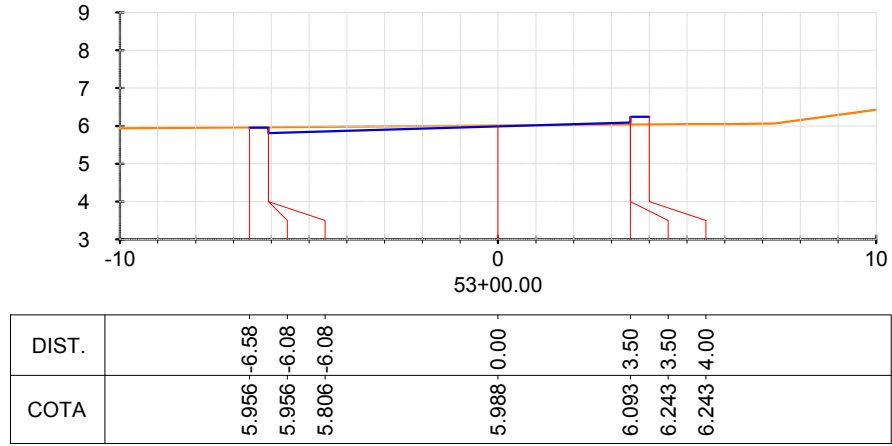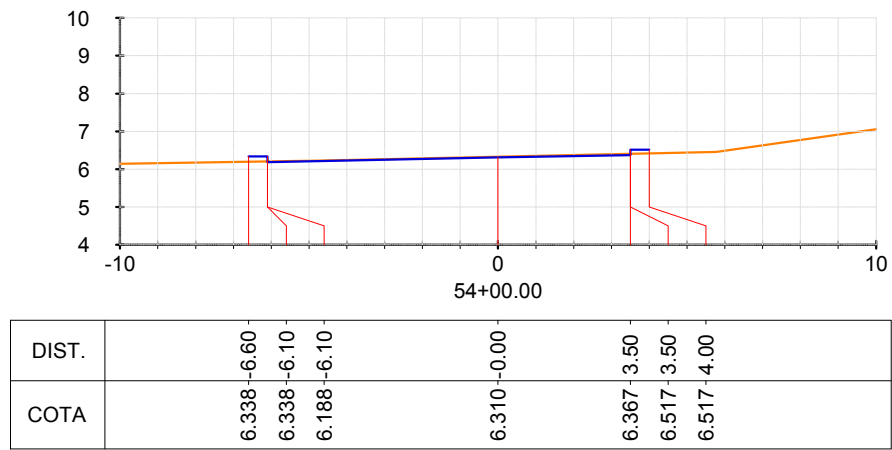
























01		I.E.O.J	FEV/2015	ALTERAÇÃO DAS COTAS DE PAVIMENTAÇÃO.
00		I.E.O.J	MAR/2014	EMISSION INICIAL
Nº	POR	DATA	DESCRIÇÃO	
REVISÕES				
CASA CIVIL SEMUT SECRETARIA MUNICIPAL DE URBANISMO E TRANSPORTES FMLF FUNDAÇÃO MÁRIO LEAL FERREIRA				Nº CONTRATO: 003/2013/PTA11 Nº CLIENTE: 003/2013 COORDENADOR: MARIANA LOPES NUNES REG. CAU Nº.: A 39234-0
ÓRGÃO CASA CIVIL FUNDAÇÃO MÁRIO LEAL FERREIRA				TIPO DO PROJETO GEOMÉTRICO
PROJETO REQUALIFICAÇÃO URBANA RIO VERMELHO RIO VERMELHO, SALVADOR - BA				RA / BARRIO RA VIIRIO VERMELHO
SOLICITAÇÃO CASA CIVIL		TÍTULO SEÇÕES TRANSVERSAS- PLATAFORMAS EXV- RUA GUEDES CABRAL COLON SANTOS MARQUES DE MONTE SANTO		DATA FEV/15
GERÊNCIA DE PROJETOS ESPECIAIS JORGE MOURA ARQUITETO CAU AR086-9		PROJETO Luiz Eduardo de Oliveira Júnior ENG. CIVIL CREA-PE 058017		REVISÃO 01
SUB-GERÊNCIA DE PROJ. DE ARO CECÍLIA MAZZA ARQUITETO CAU AR038-4		DESENVOLVIMENTO Luiz Eduardo de Oliveira Júnior ENG. CIVIL CREA-PE 058017		ÁREA DE ESTUDO 158.766,37 m²
SUB-GERÊNCIA DE PROJ. ESPECIAIS DENISE NUNES ARQUITETO CAU AR078-9				ESCALA 1/200
				PRINCHA 23

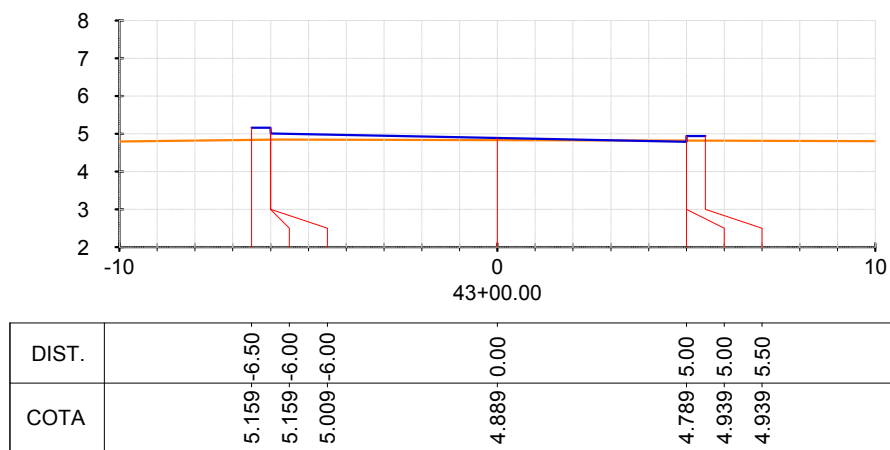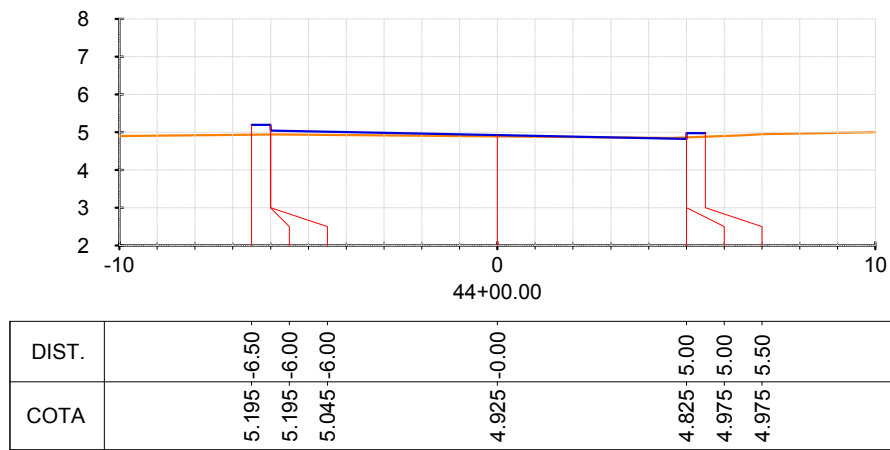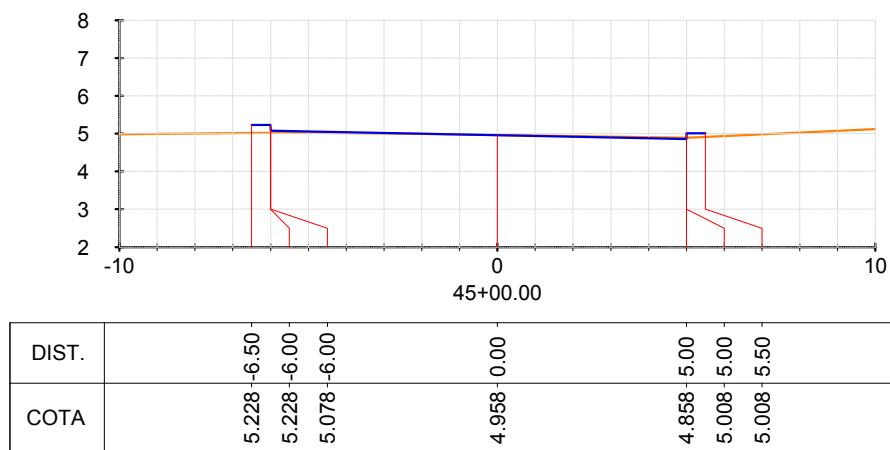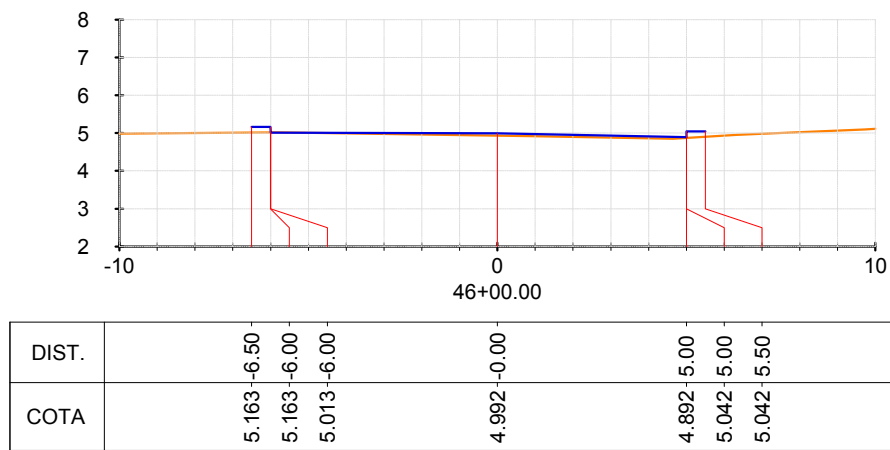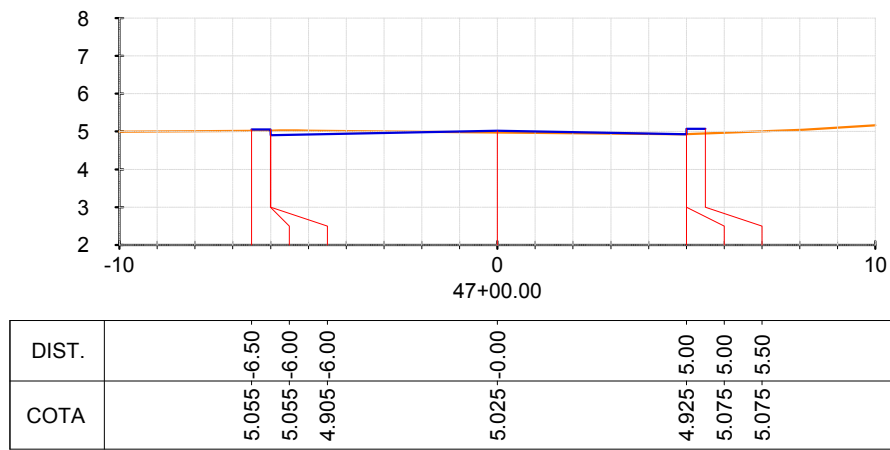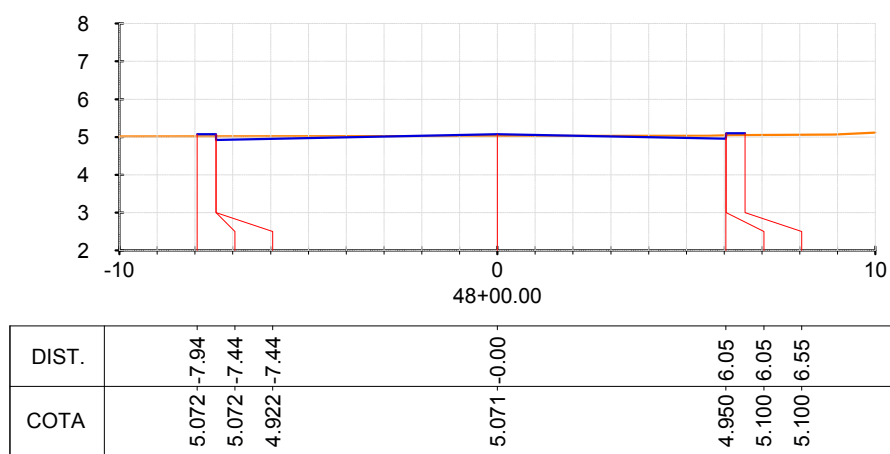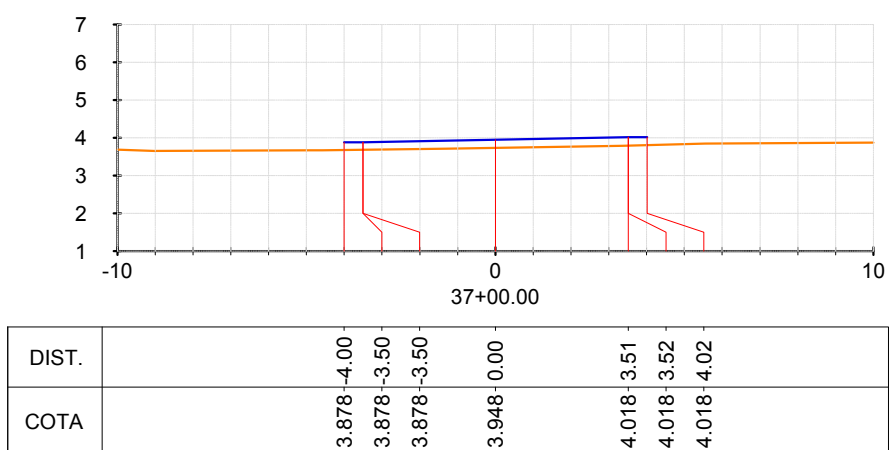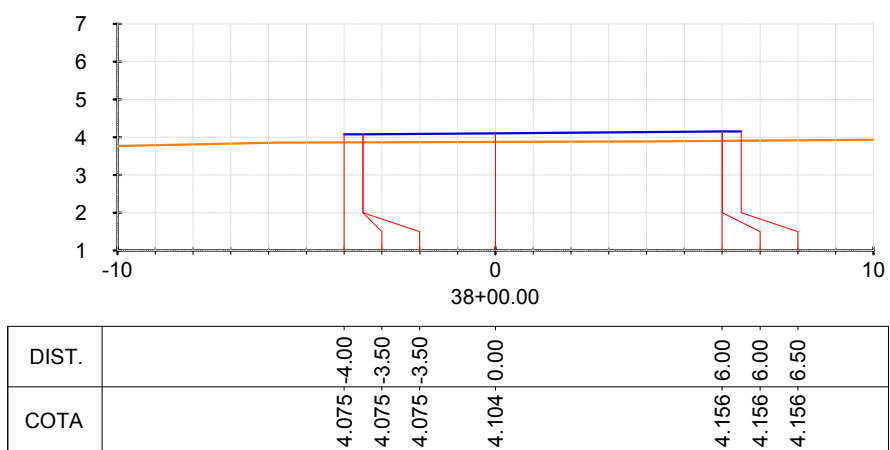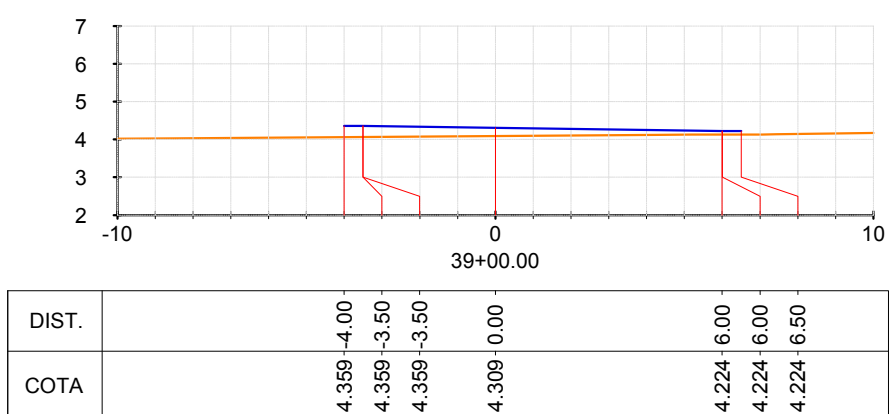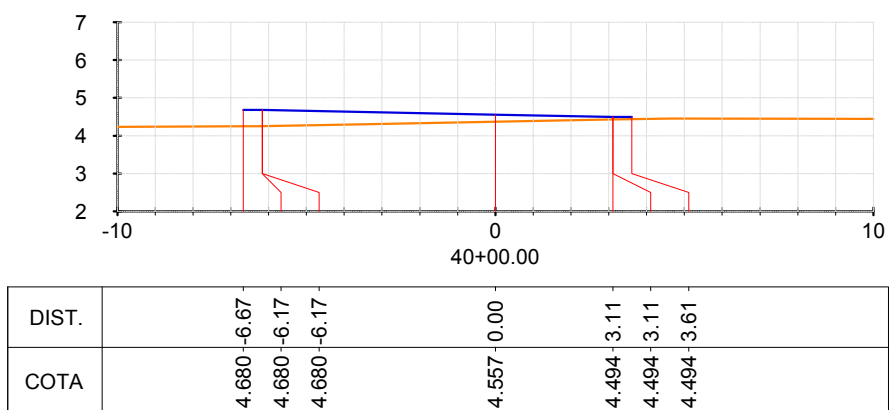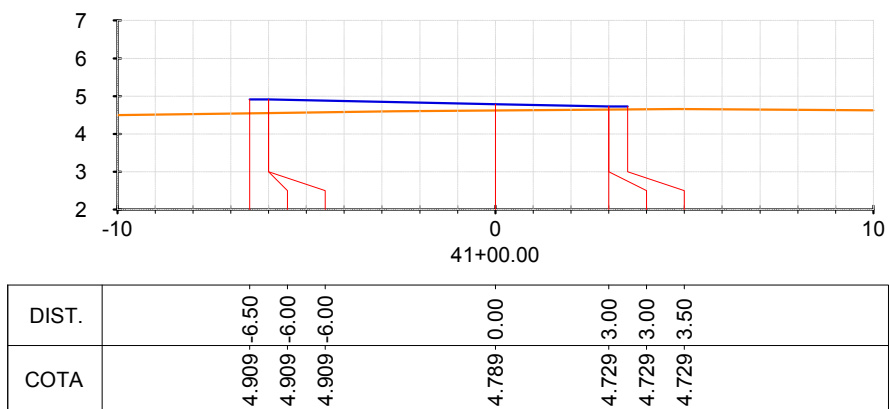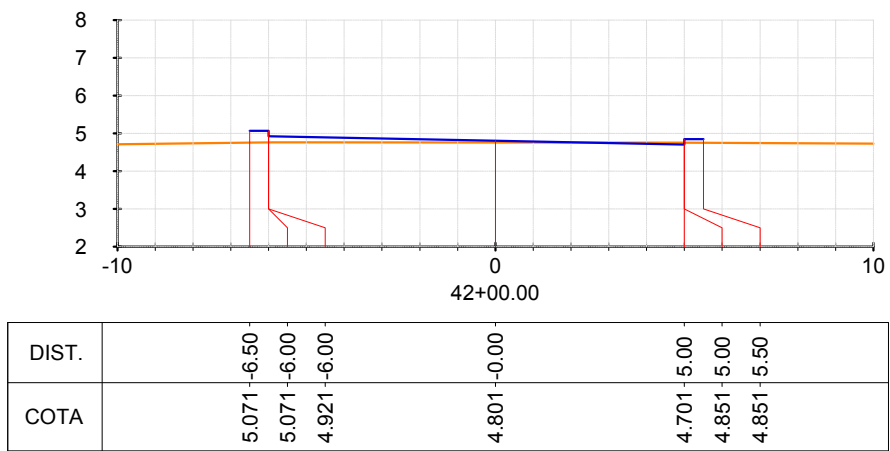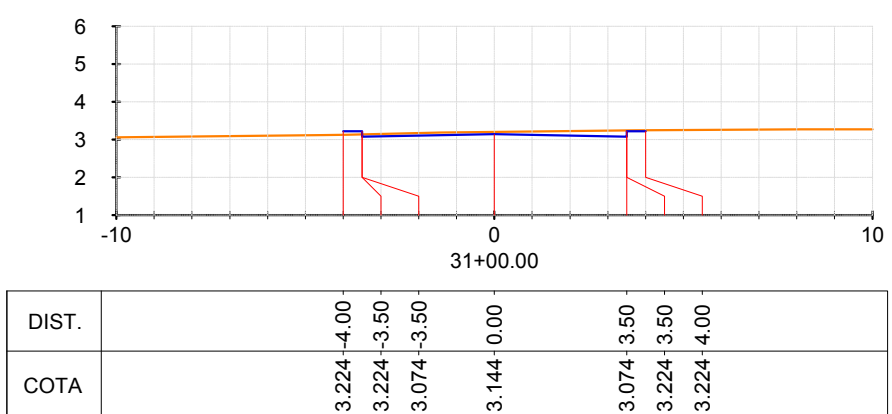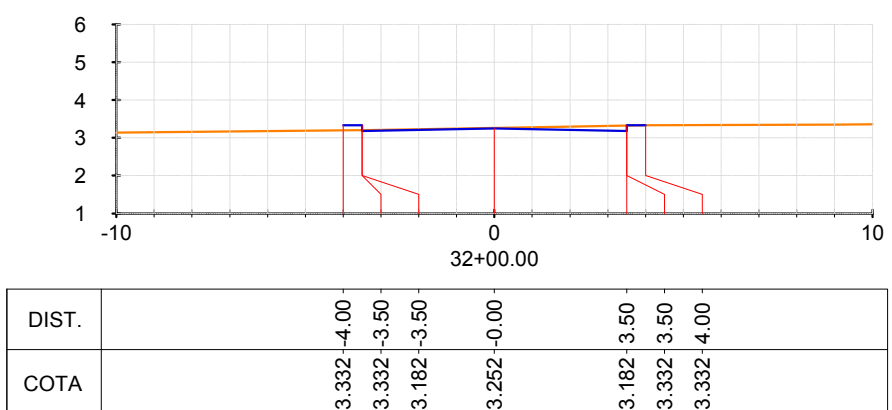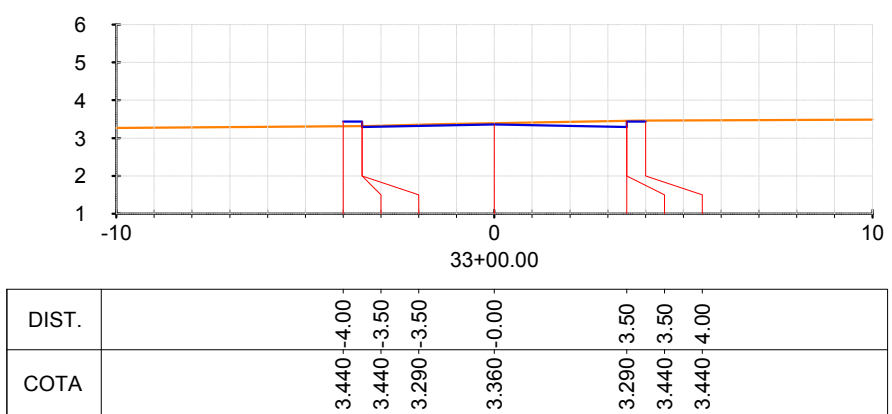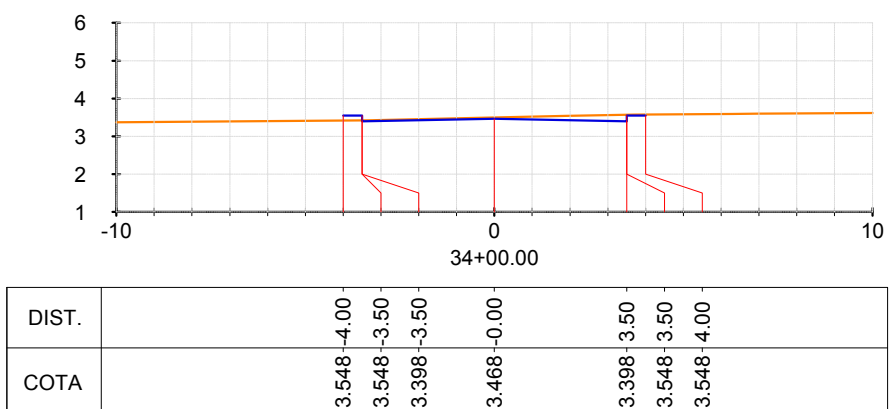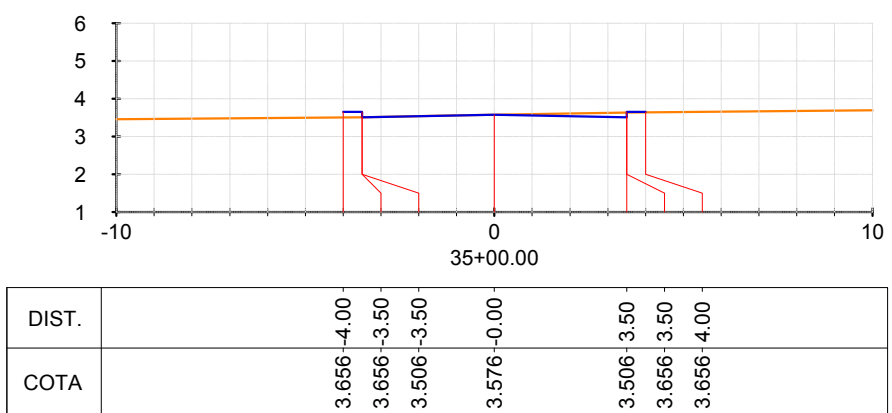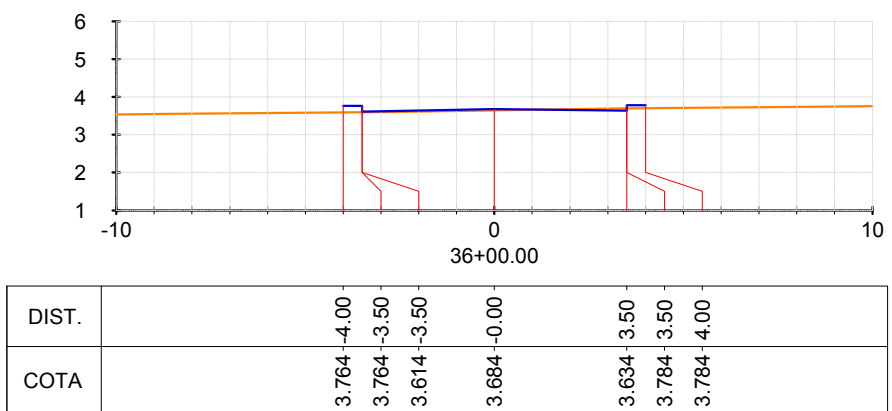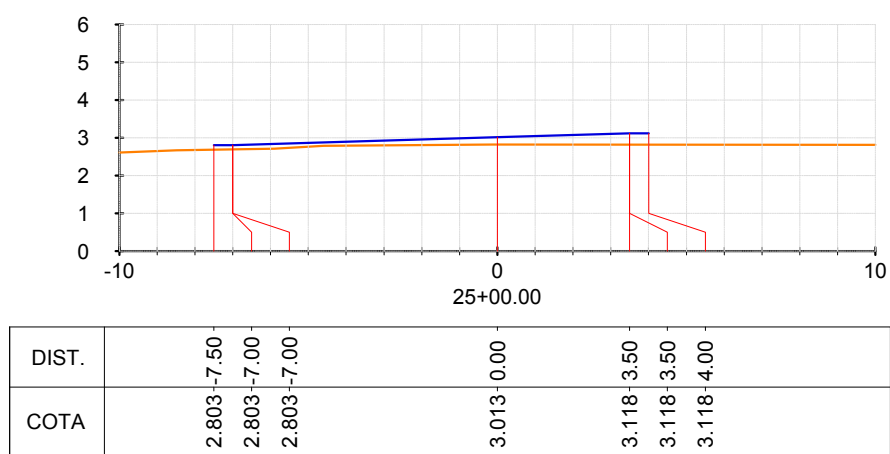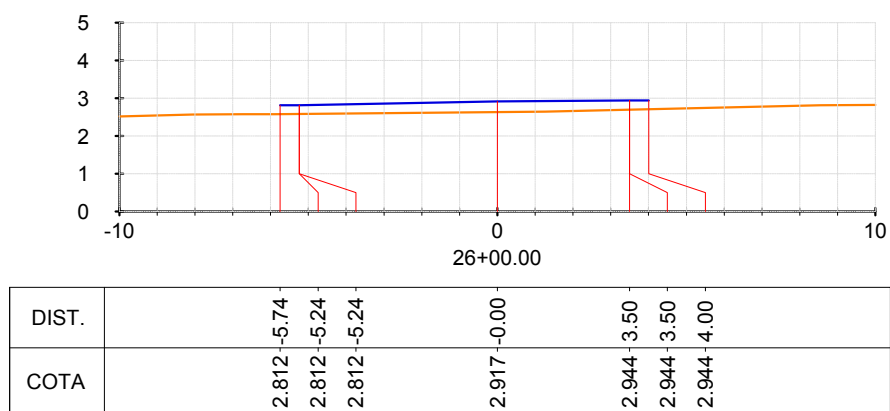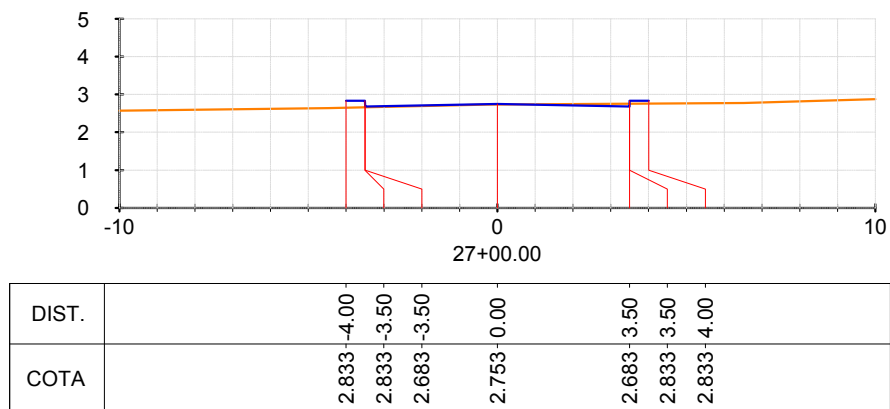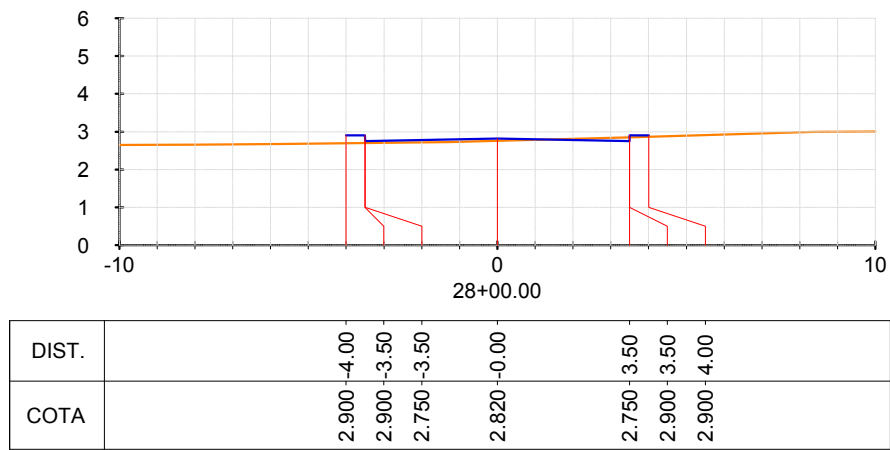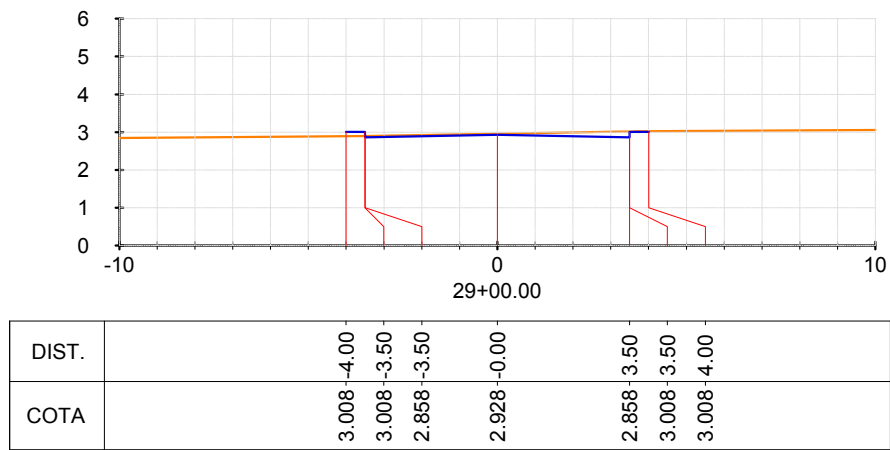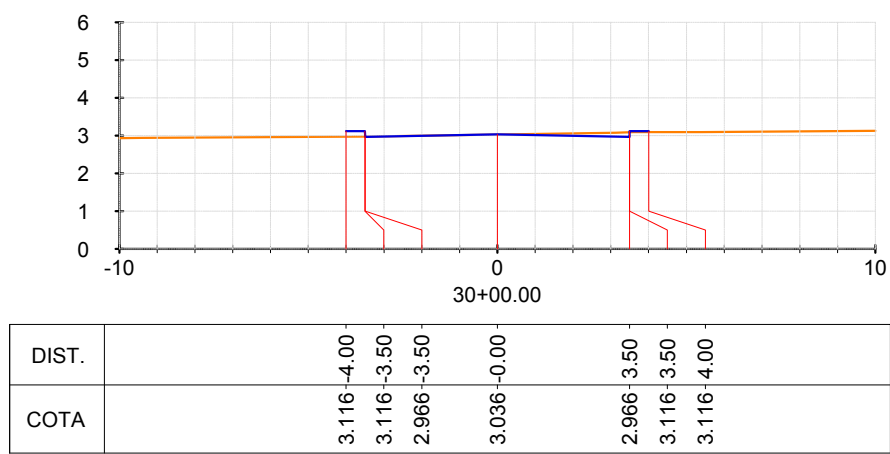


01	I.E.O.J	FEV/2015	ALTERAÇÃO DAS COTAS DE PAVIMENTAÇÃO.
00	I.E.O.J	MAR/2014	EMIÇÃO INICIAL
Nº	POR	DATA	DESCRIÇÃO
REVISÕES			
 PRIMEIRA CAPITAL DO BRASIL		 SECRETARIA MUNICIPAL DE URBANISMO E TRANSPORTES FMLF FUNDAÇÃO MÁRIO LEAL FERREIRA	
 EMPRESAS CONCREMAT soluções integradas de engenharia		Nº CONTRATO: 003/2013PTA11 Nº CLIENTE: 003/2013 COORDENADOR: MARIANA LOPES NUNES REG. CAU Nº.: A 39234-0	
ÓRGÃO CASA CIVIL FUNDAÇÃO MÁRIO LEAL FERREIRA		TIPO DO PROJETO GEOMÉTRICO	
PROJETO REQUALIFICAÇÃO URBANA RIO VERMELHO RIO VERMELHO, SALVADOR - BA		RA / BARRIO RA VIIRIO VERMELHO	
SOLICITAÇÃO CASA CIVIL		TÍTULO SEÇÕES TRANSVERSAIS- PLATAFORMA DESEJO- RUA QUEDES CARVALHO LON SANTOS MARQUES DE MONTE SANTO	
DATA FEV/15			
GERÊNCIA DE PROJETOS ESPECIAIS JORGE MOURA ARQUITETO CAU 48084-S		PROJETO Luiz Eduardo de Oliveira Júnior ENG. CIVIL CREA-PE 050817	
SUB-GERÊNCIA DE PROJ. DE ARO CECÍLIA MAZZA ARQUITETO CAU 48084-S		REVISÃO 01	
SUB-GERÊNCIA DE PROJ. ESPECIAIS DENISE NUNES ARQUITETO CAU 48764-S		DESENVOLVIMENTO Luiz Eduardo de Oliveira Júnior ENG. CIVIL CREA-PE 050817	
ÁREA DE ESTUDO 158.766,37 m²		ESCALA 1/200	
PRANCHA 24			

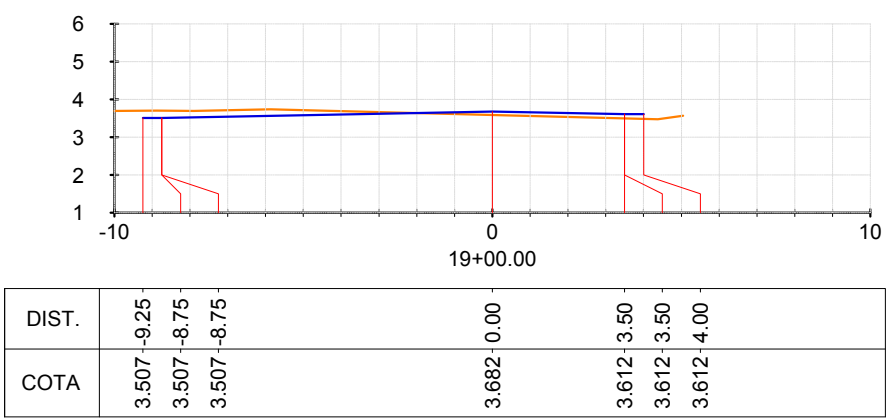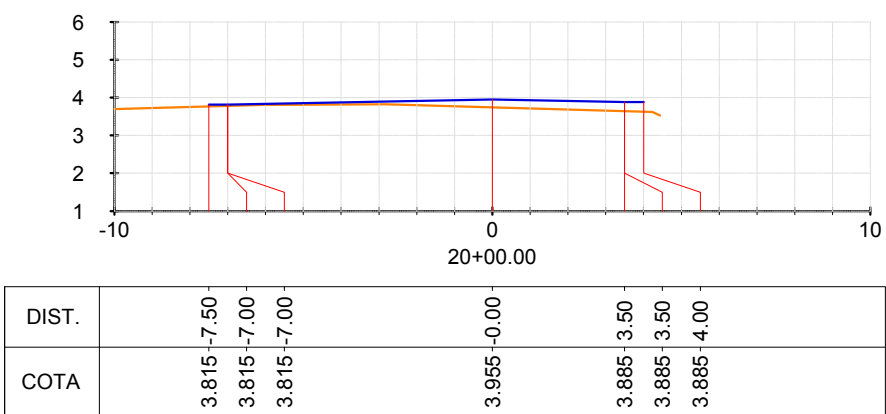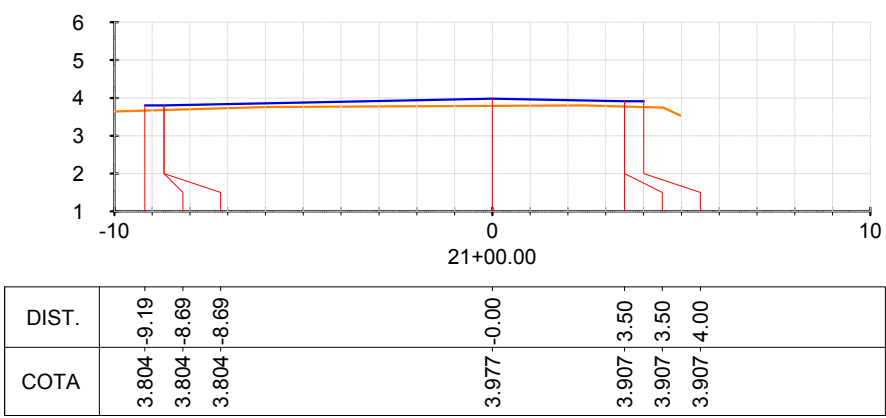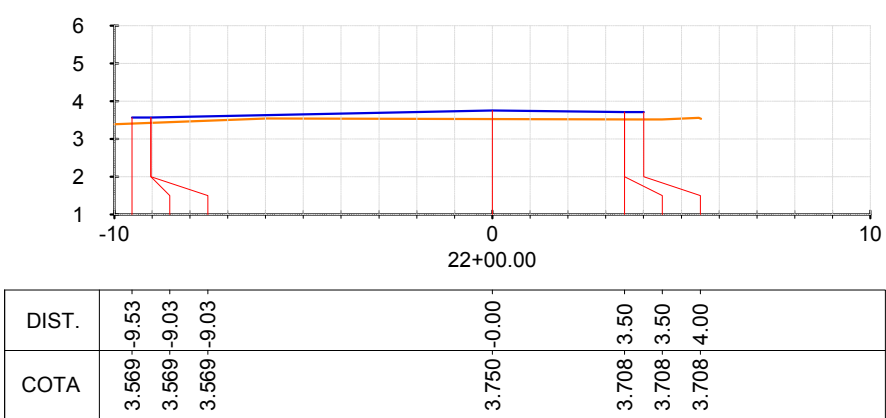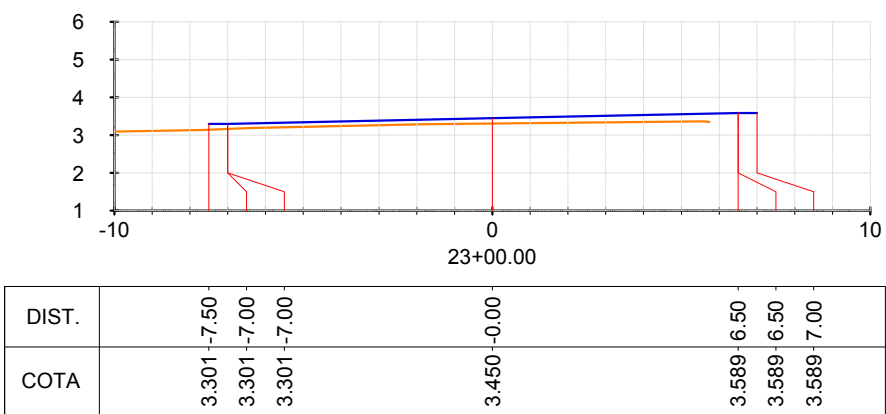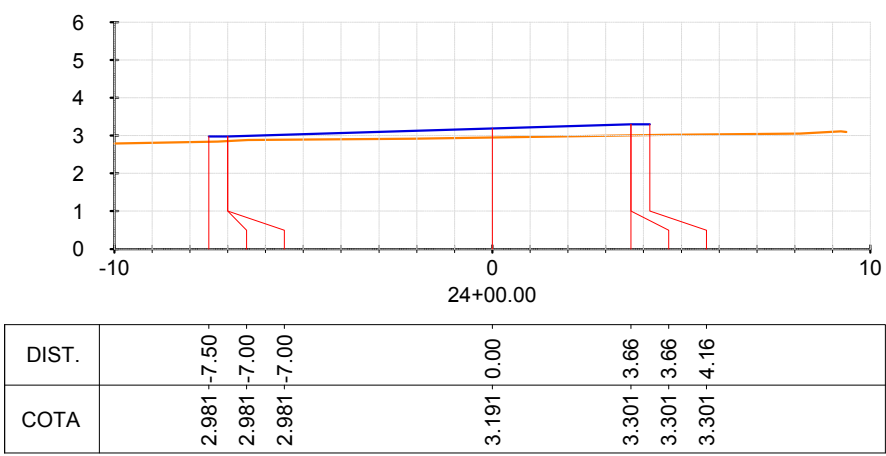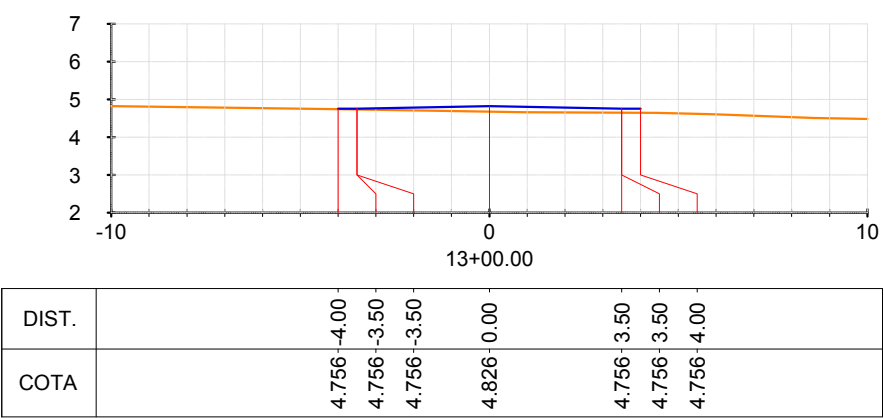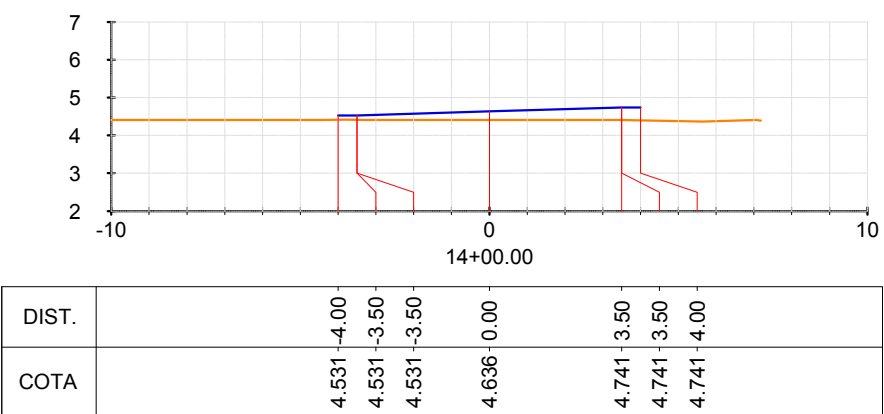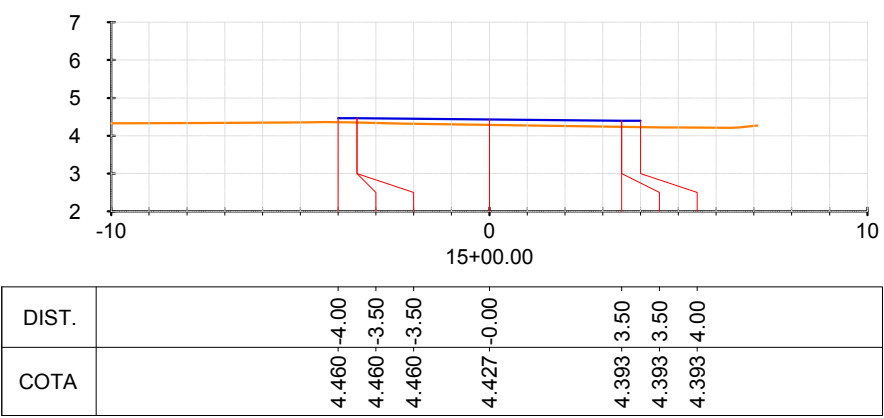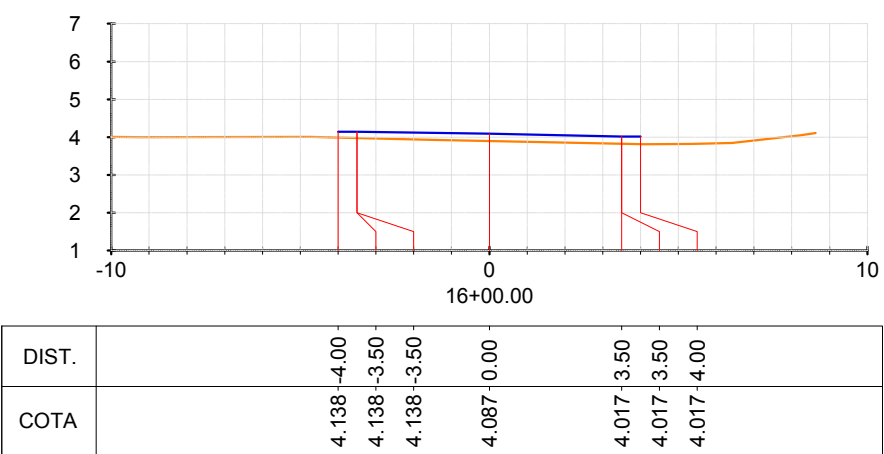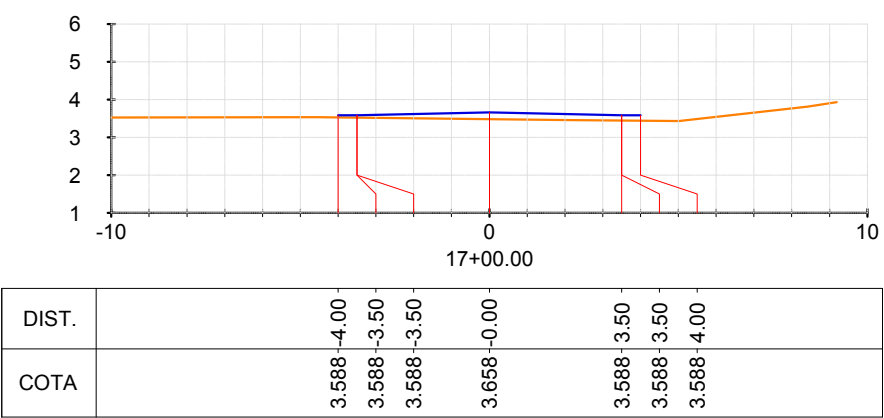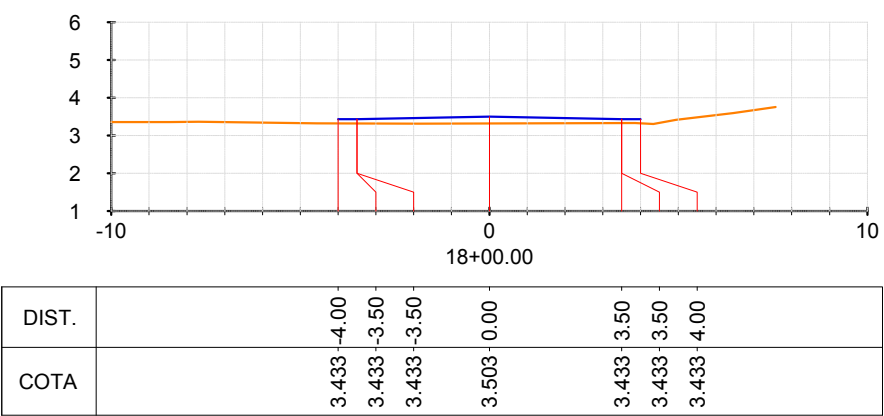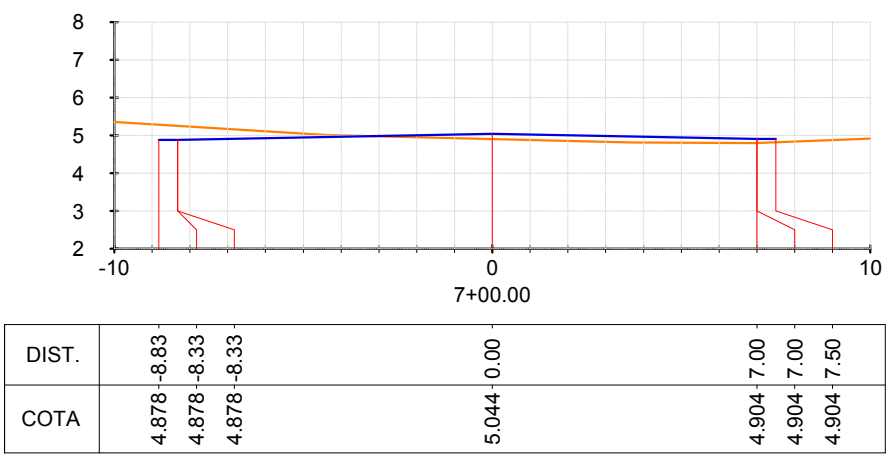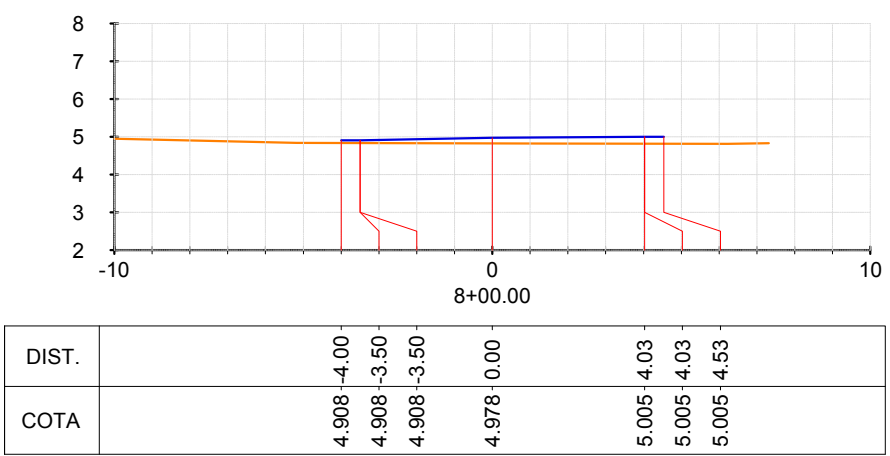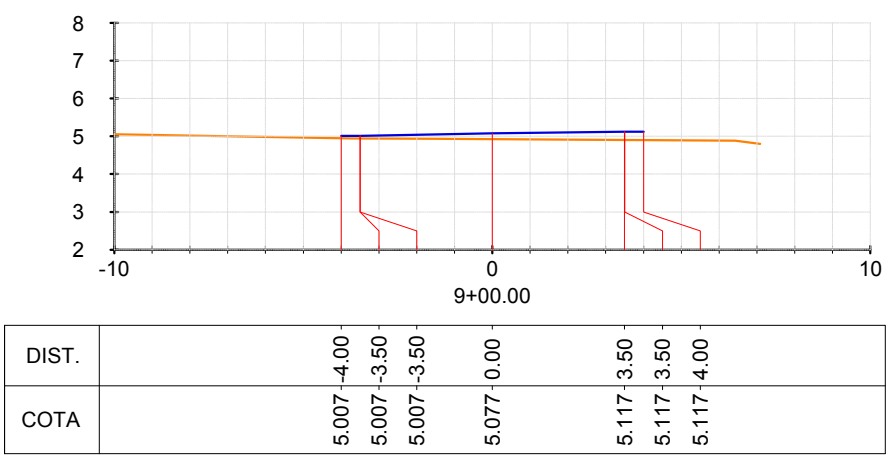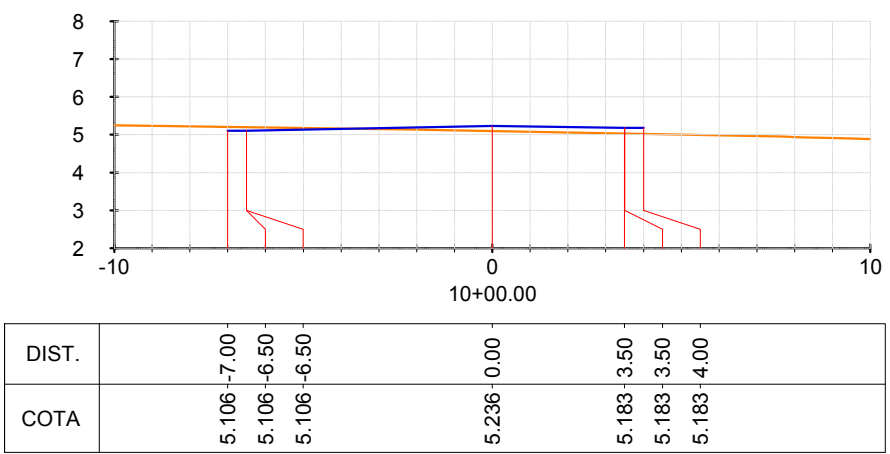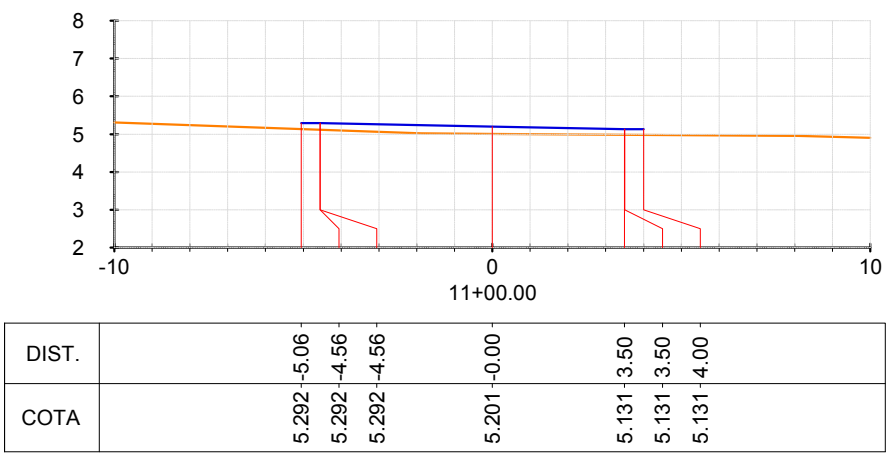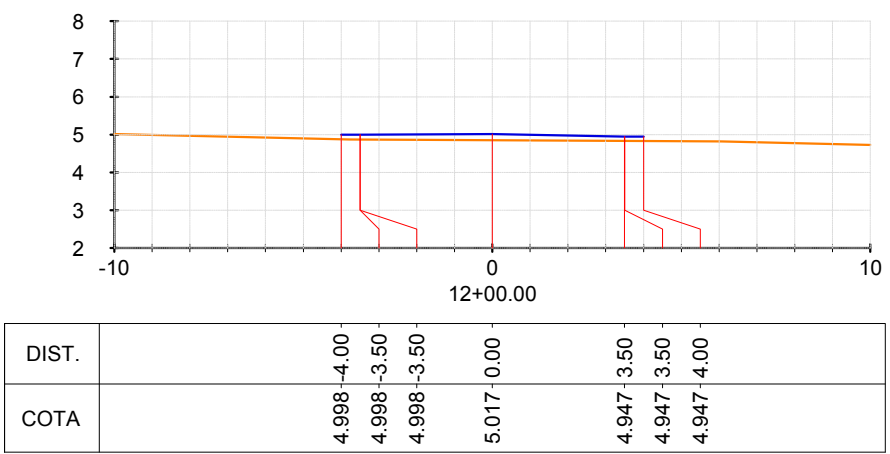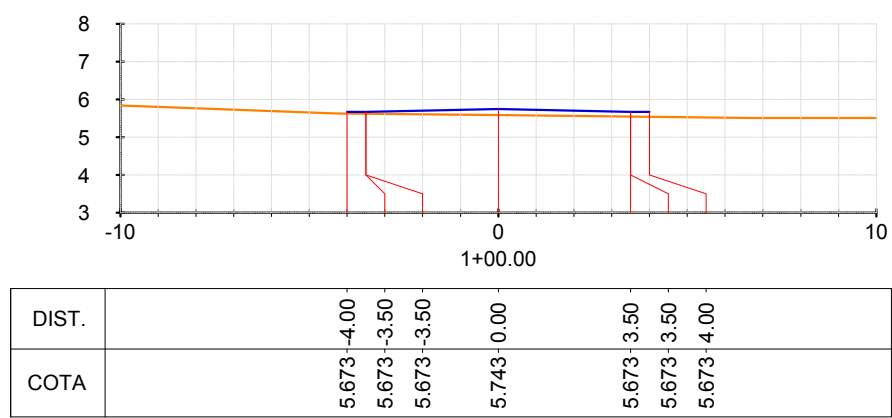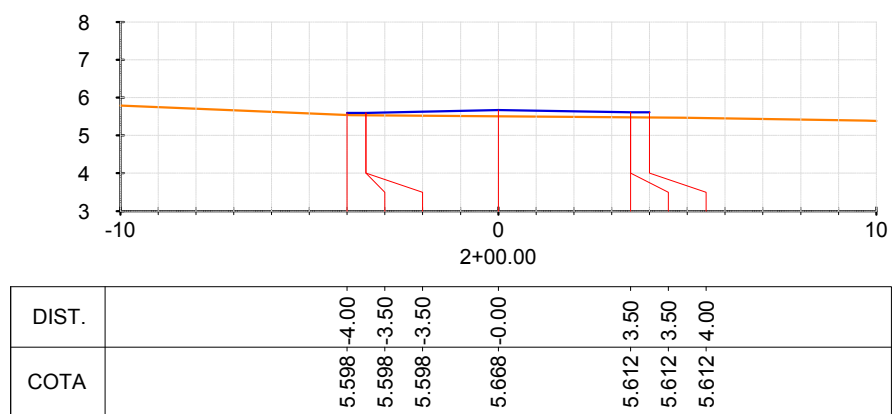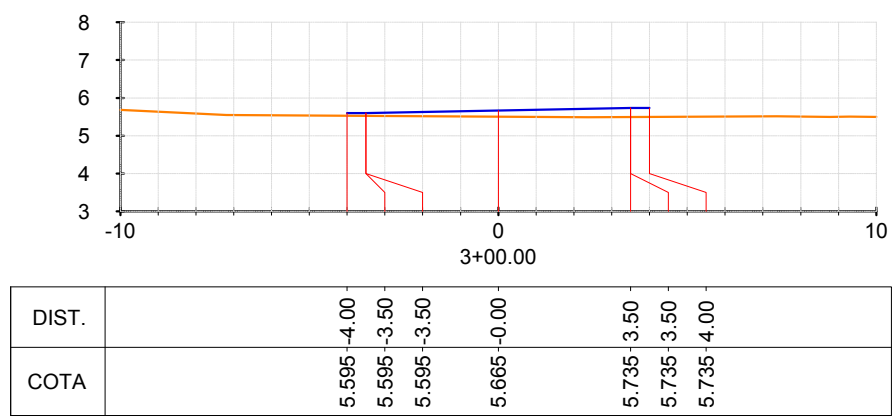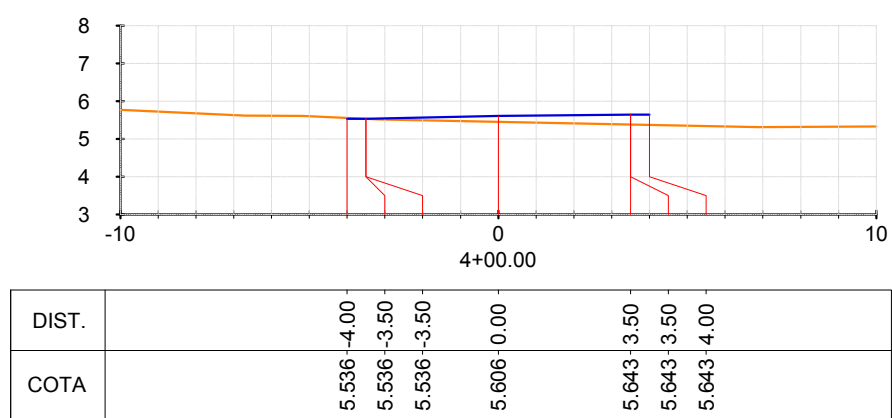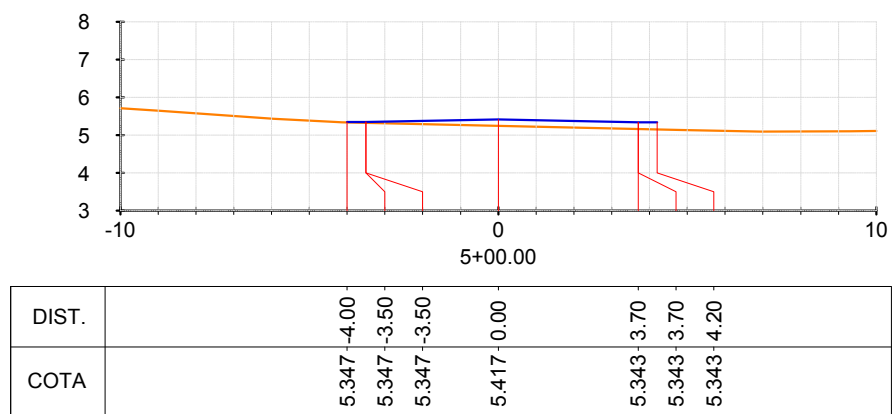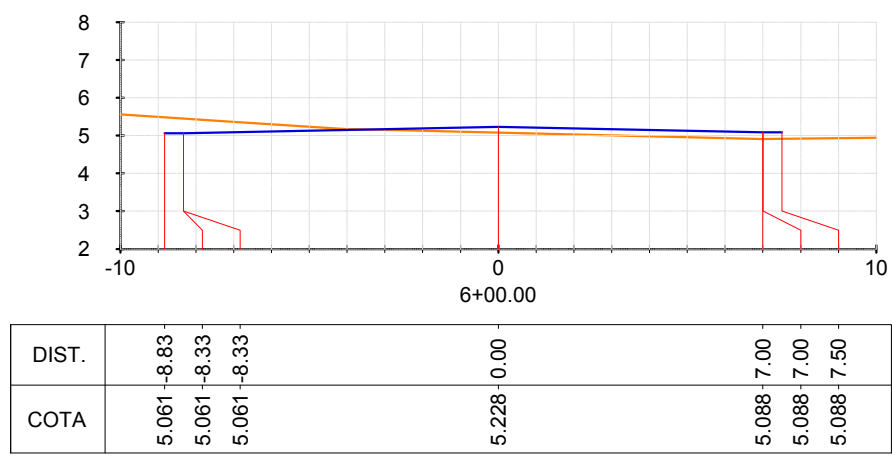


01	I.E.O.J	FEV/2015	ALTERAÇÃO DAS COTAS DE PAVIMENTAÇÃO.
00	I.E.O.J	MAR/2014	EMIÇÃO INICIAL
Nº	POR	DATA	DESCRIÇÃO
REVISÕES			
SALVADOR PREFEITURA CASA CIVIL SEMUT SECRETARIA MUNICIPAL DE ORÇAMENTO E TRANSPORTE FMLF FUNDAÇÃO MÁRIO LEAL FERREIRA EMPRESAS CONCREMAT soluções integradas de engenharia Nº CONTRATO: 003/2013/PTA11 Nº CLIENTE: 003/2013 COORDENADOR: MARIANA LOPES NUNES REG. CAU Nº.: A 39234-0			
ORGÃO			TIPO DO PROJETO
CASA CIVIL FUNDAÇÃO MÁRIO LEAL FERREIRA			GEOMÉTRICO
PROJETO			RA / BARRIO
REQUALIFICAÇÃO URBANA RIO VERMELHO RIO VERMELHO, SALVADOR - BA			RA VIIRIO VERMELHO
SOLICITAÇÃO	TÍTULO	DATA	
CASA CIVIL	SEÇÕES TRANSVERSAIS- PLATAFORMA SEDEU- RUA GUEDES CABRAL COLON SANTOS MARQUES DE MONTE SANTO	FEV/15	
GERÊNCIA DE PROJETOS ESPECIAIS	PROJETO	REVISÃO	ÁREA DE ESTUDO
JORGE MOURA ARQUITETO CAU AREA 5	Luiz Eduardo de Oliveira Júnior ENG. CIVIL CREA-PE 058017	01	158.766,37 m²
SUB-GERÊNCIA DE PROJ. DE ARG	DESENVOLVIMENTO	ESCALA	PRANCHA
CECÍLIA MAZZA ARQUITETO CAU AREA 4	Luiz Eduardo de Oliveira Júnior ENG. CIVIL CREA-PE 058017	1/200	25
SUB-GERÊNCIA DE PROJ. ESPECIAIS			
DENISE NUNES ARQUITETO CAU AREA 5			

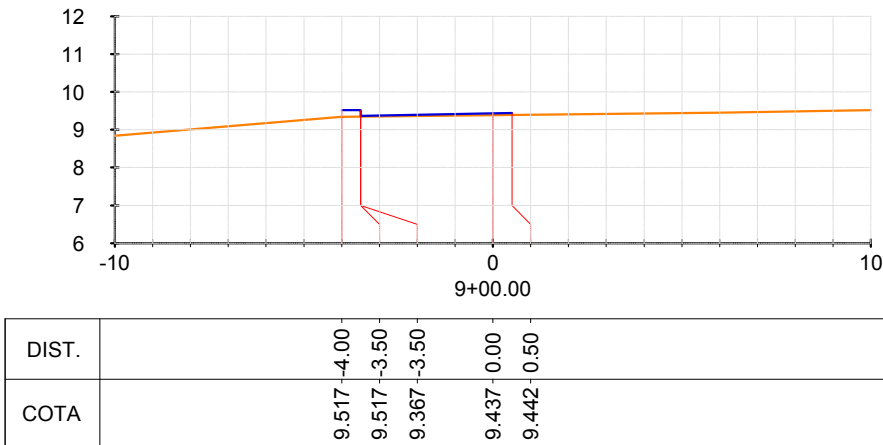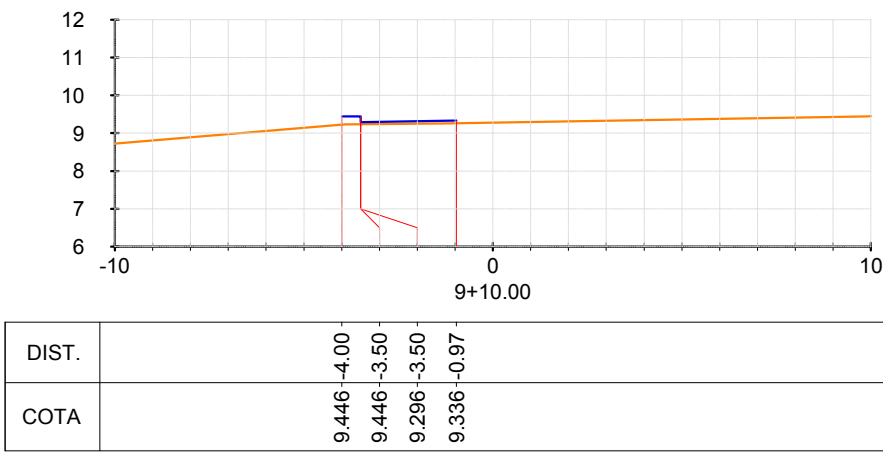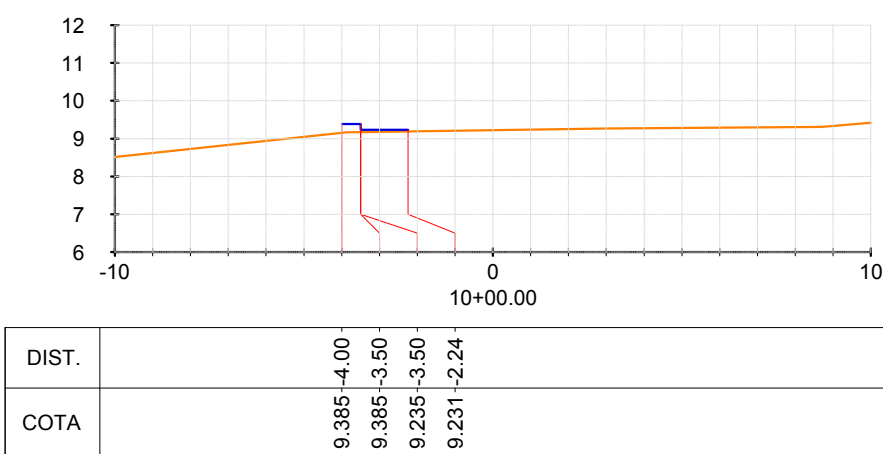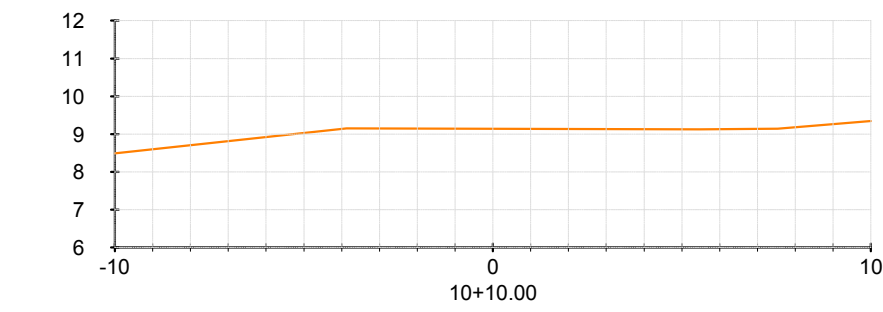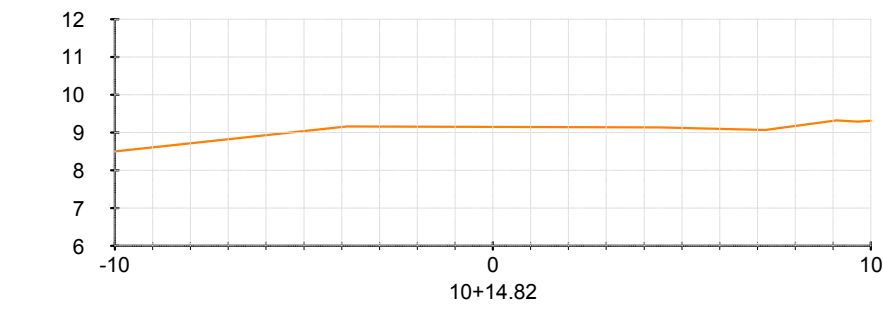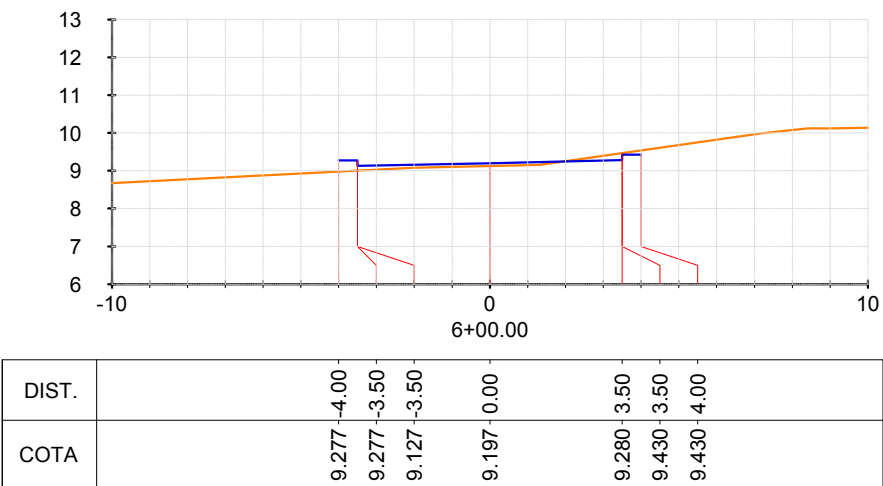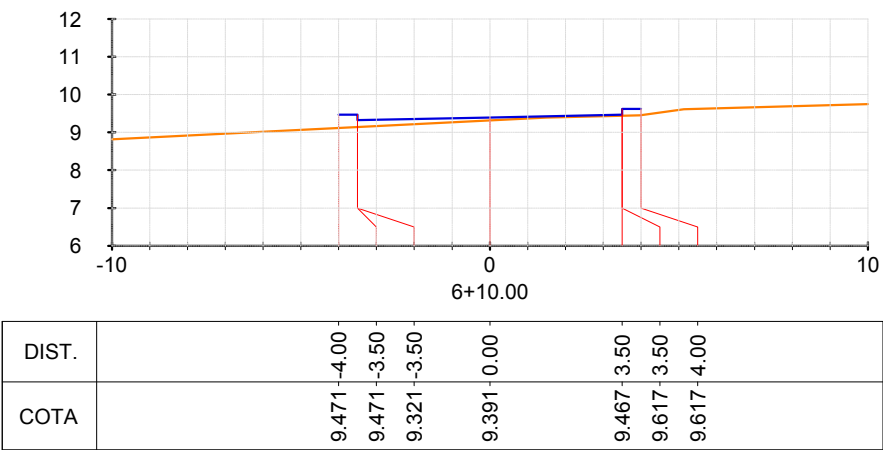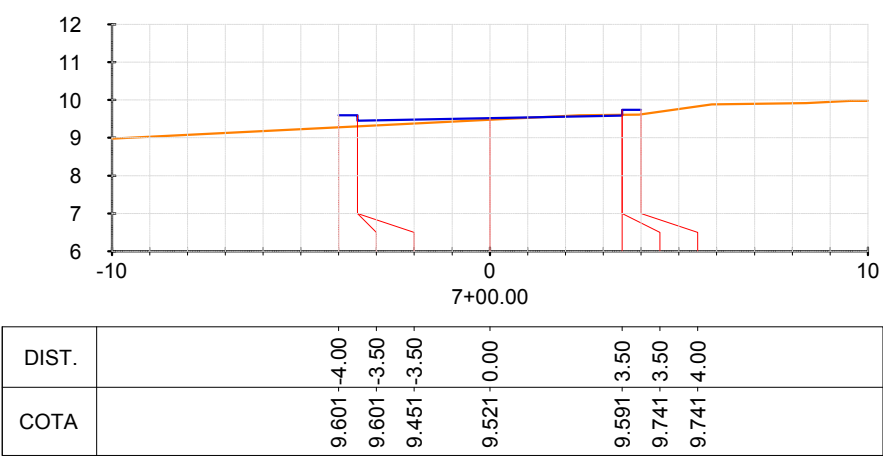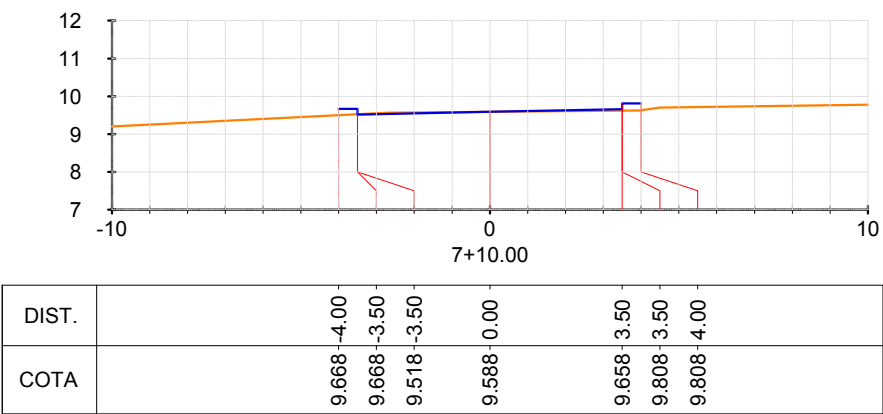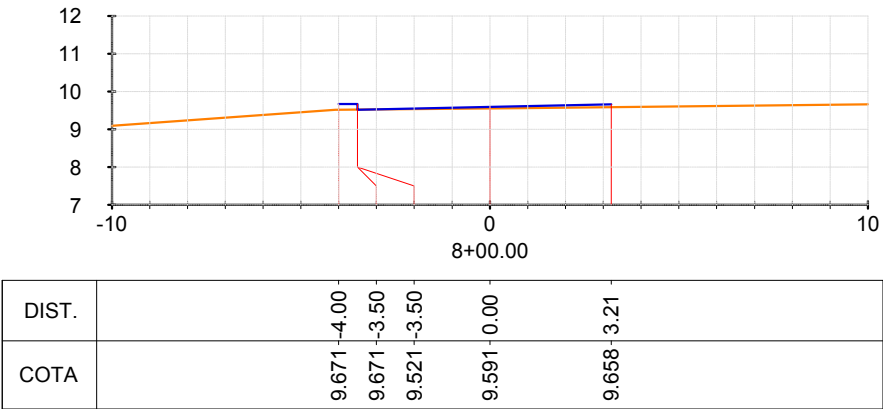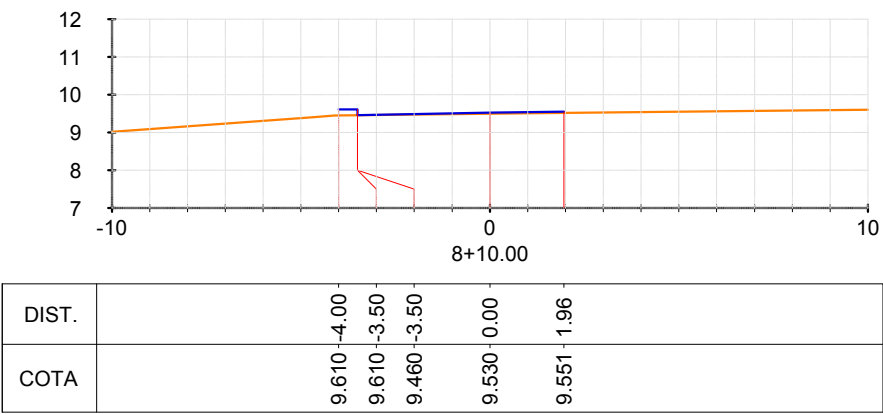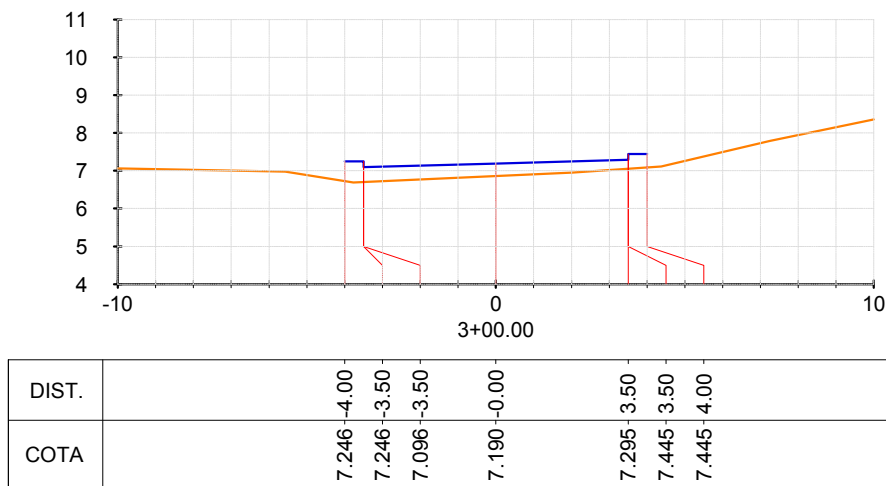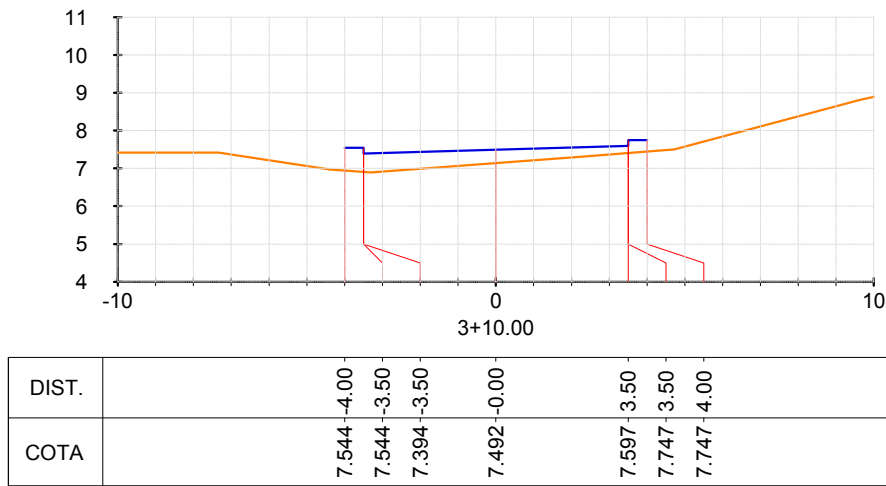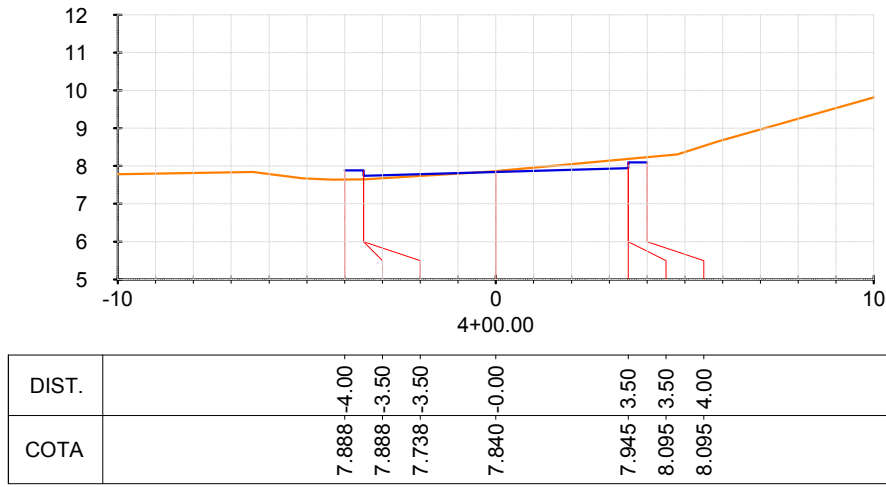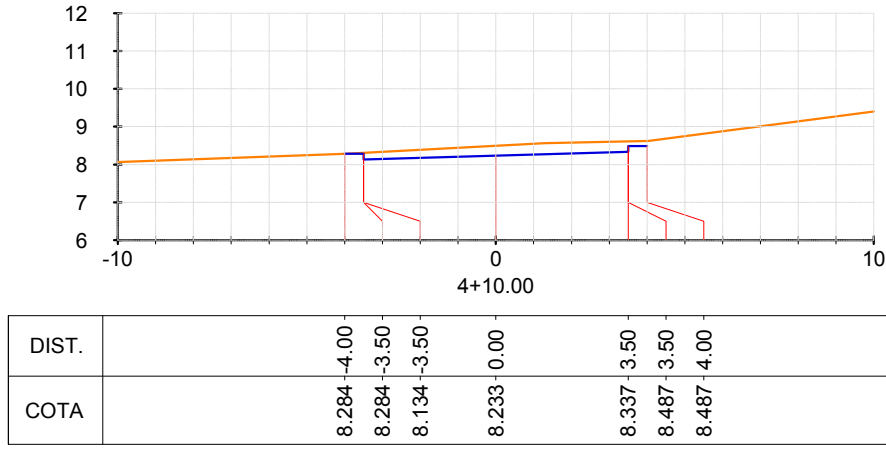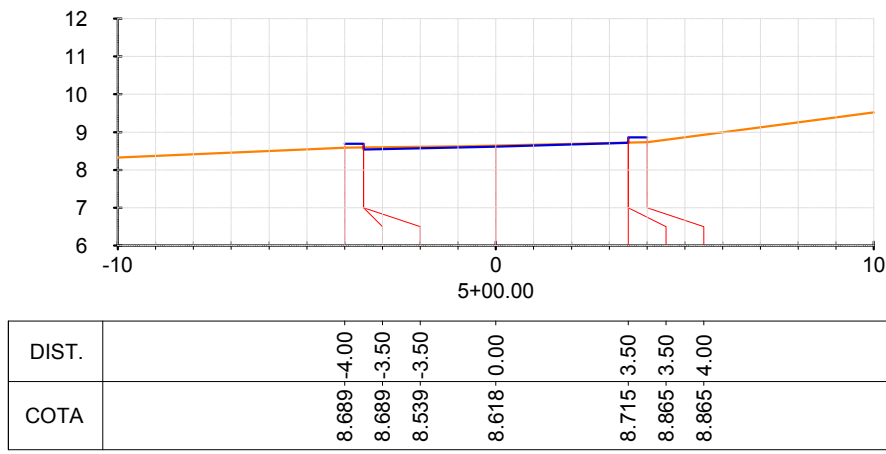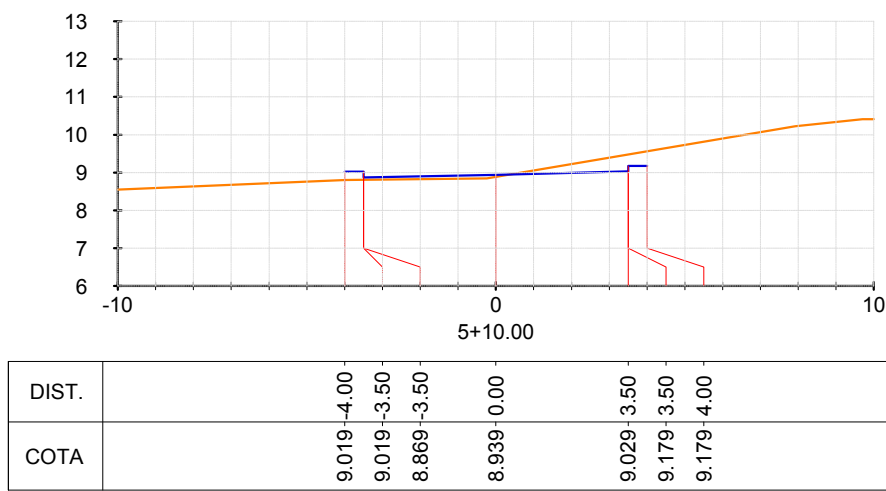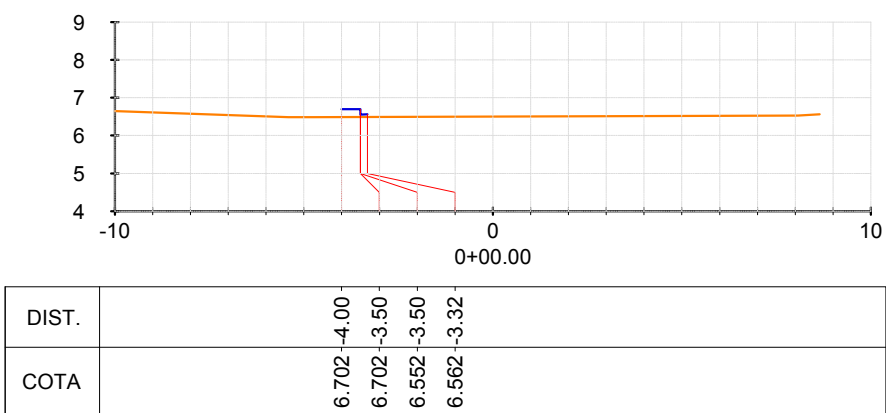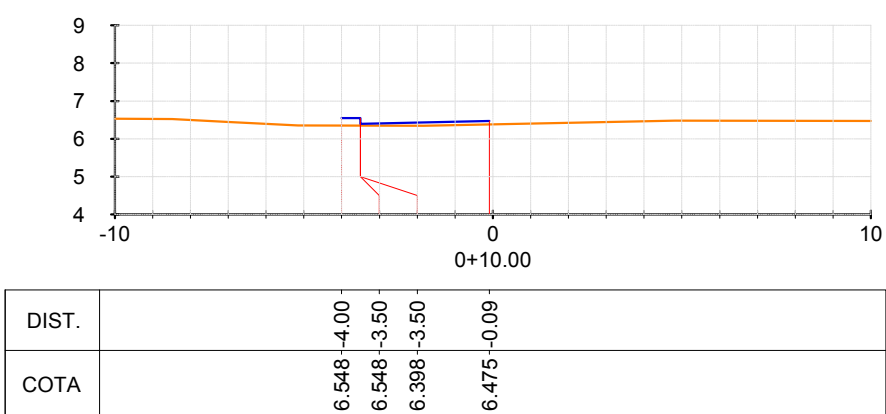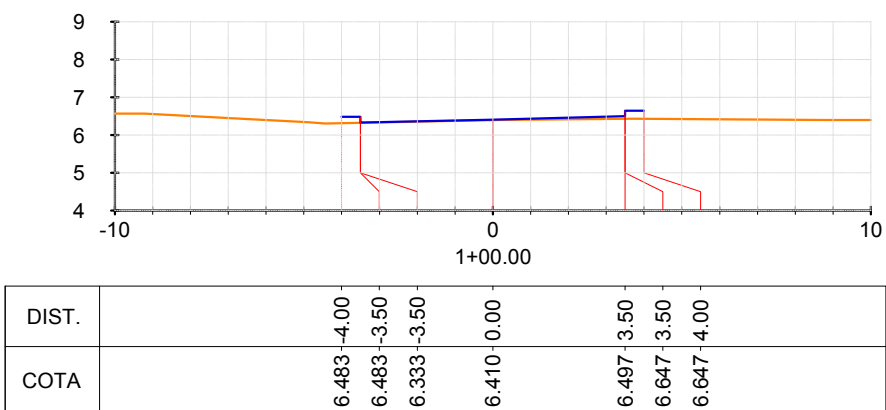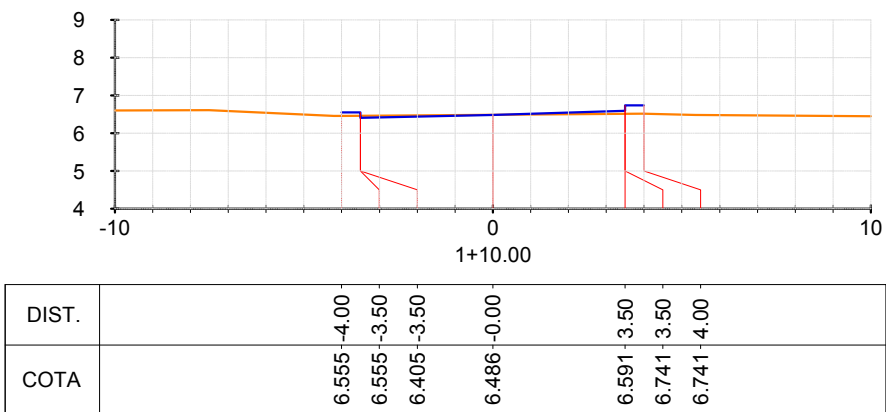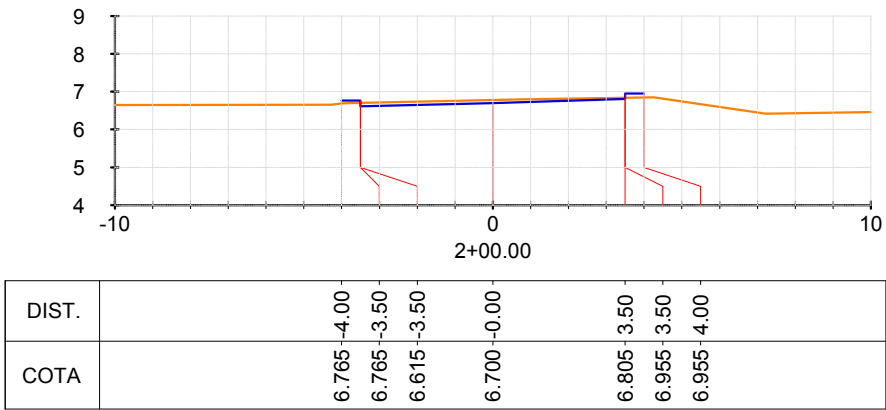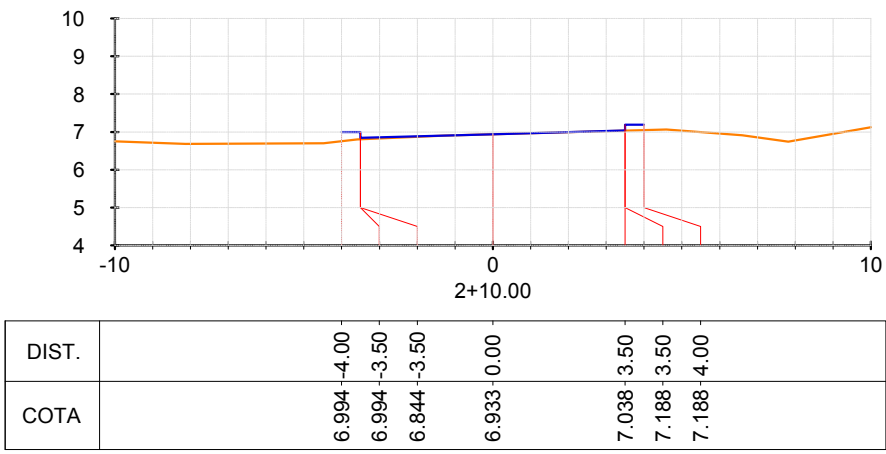



01	L.E.O.J	FEV/2015	ALTERAÇÃO DAS COTAS DE PAVIMENTAÇÃO.
00	L.E.O.J	MAIO/2014	EMISSÃO INICIAL
N°	POR	DATA	DESCRIÇÃO
REVISÕES			
 SALVADOR PREFEITURA CASA CIVIL SEMUT SECRETARIA MUNICIPAL DE URBANISMO E TRANSPORTE FMLF FUNDAÇÃO MÁRIO LEAL FERREIRA EMPRESAS CONCREMAT soluções integradas de engenharia N° CONTRATO: 003/2013/PTA11 N° CLIENTE: 003/2013 COORDENADOR: MARIANA LOPES NUNES REG. CAU N°.: A 39234-0			
ÓRGÃO		TIPO DO PROJETO	
CASA CIVIL FUNDAÇÃO MÁRIO LEAL FERREIRA		GEOMÉTRICO	
PROJETO		RA / BAIRRO	
REQUALIFICAÇÃO URBANA RIO VERMELHO RIO VERMELHO, SALVADOR - BA		RA VIIRIO VERMELHO	
SOLICITAÇÃO	TÍTULO	DATA	
CASA CIVIL	SEÇÕES TRANSVERSAIS - PLATAFORMADAS PR-EX-COMBA	FEV/15	
GERÊNCIA DE PROJETOS ESPECIAIS JORGE MOURA ARQUITETO CAU/AR054-S	PROJETO Luiz Eduardo de Oliveira Júnior ENG. CIVIL CREA/PE 05817	REVISÃO 01	ÁREA DE ESTUDO 158.766,37 m²
SUB-GERÊNCIA DE PROJ. DE ARG CECÍLIA MAZZA ARQUITETO CAU/AR054-S	DESENVOLVIMENTO Luiz Eduardo de Oliveira Júnior ENG. CIVIL CREA/PE 05817	ESCALA 1/200	PRANCHA 26
SUB-GERÊNCIA DE PROJ. ESPECIAIS DENISE NUNES ARQUITETO CAU/AR054-S			

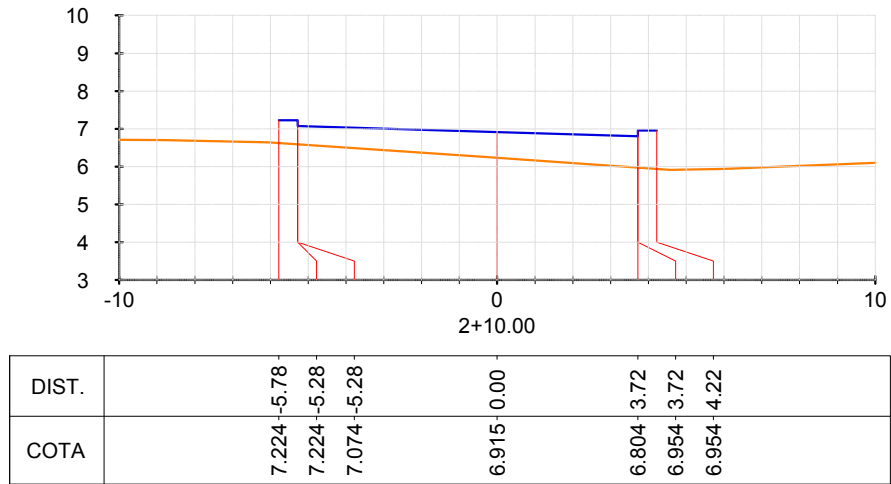


DIST.	7.224 -5.78	7.224 -5.28	7.074 -5.28	6.915 0.00	6.804 3.72	6.954 3.72	6.954 4.22
COTA							

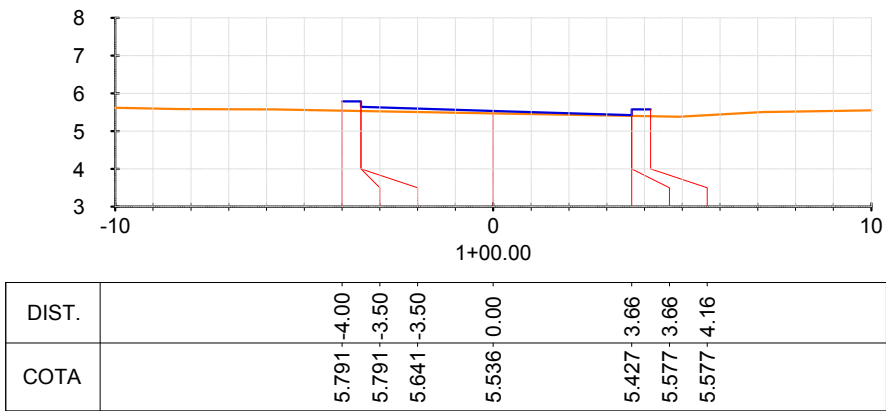



DIST.	5.791 -4.00	5.791 -3.50	5.641 -3.50	5.536 0.00	5.427 3.66	5.577 3.66	5.577 4.16
COTA							

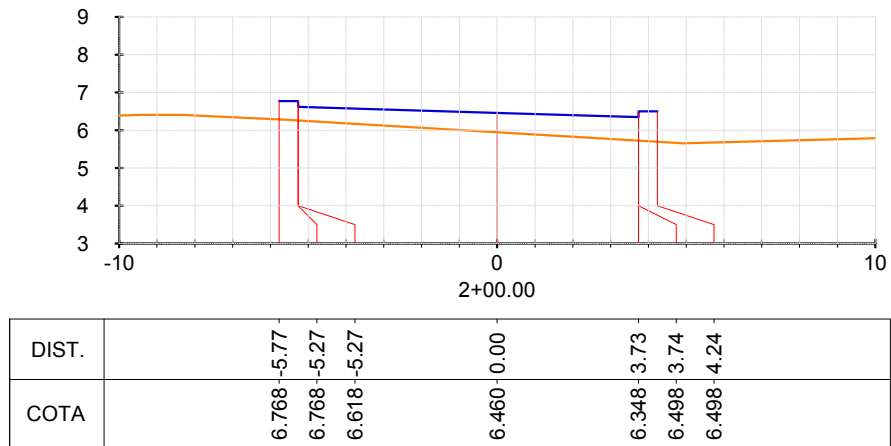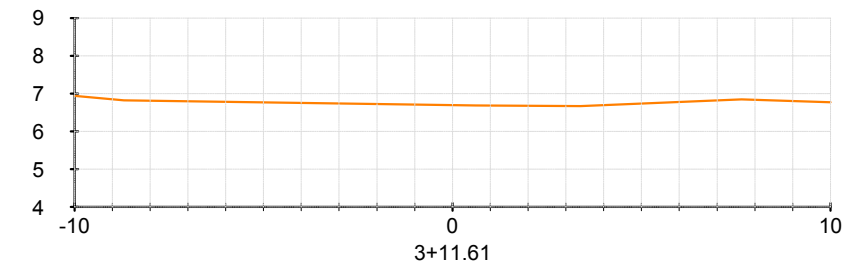


DIST.	6.768 -5.77	6.768 -5.27	6.618 -5.27	6.460 0.00	6.348 3.73	6.498 3.74	6.498 4.24
COTA							

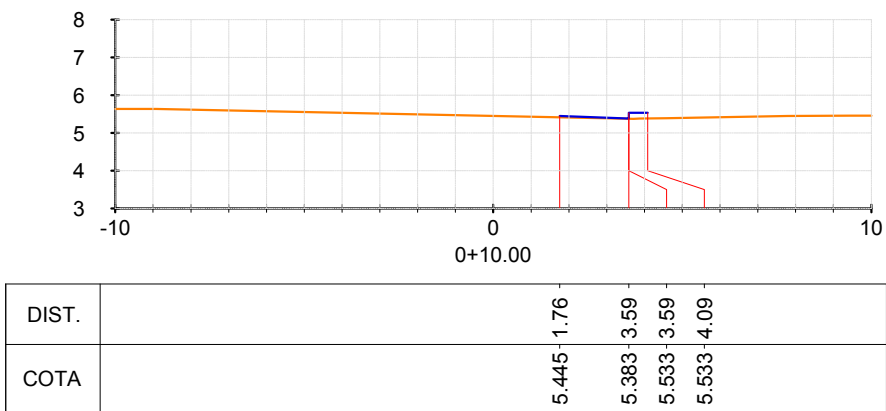


DIST.	5.445 1.76	5.383 3.59	5.533 3.59	5.533 4.09			
COTA							

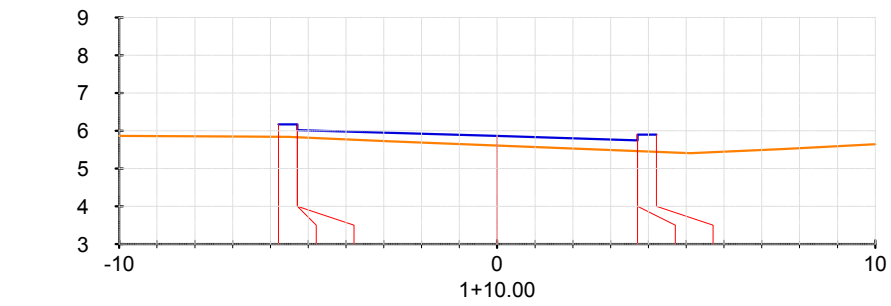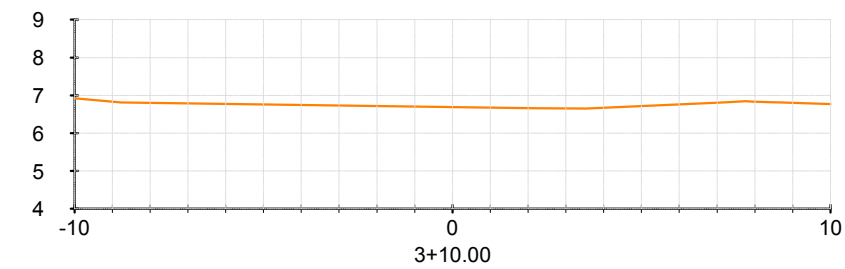

DIST.	6.168 -5.79	6.168 -5.29	6.018 -5.29	5.860 0.00	5.748 3.71	5.898 3.71	5.898 4.21
COTA							

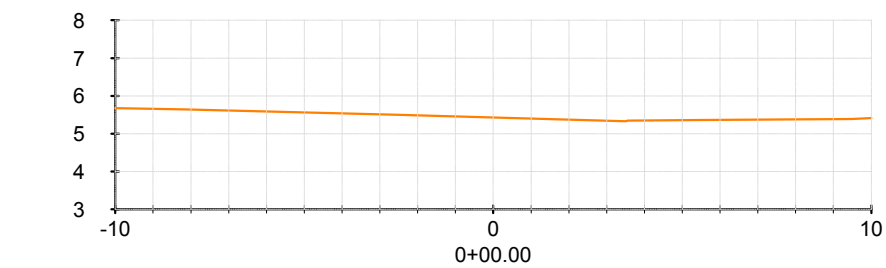

DIST.	6.961 0.80	6.891 3.68	7.041 3.68	7.041 4.18			
COTA							

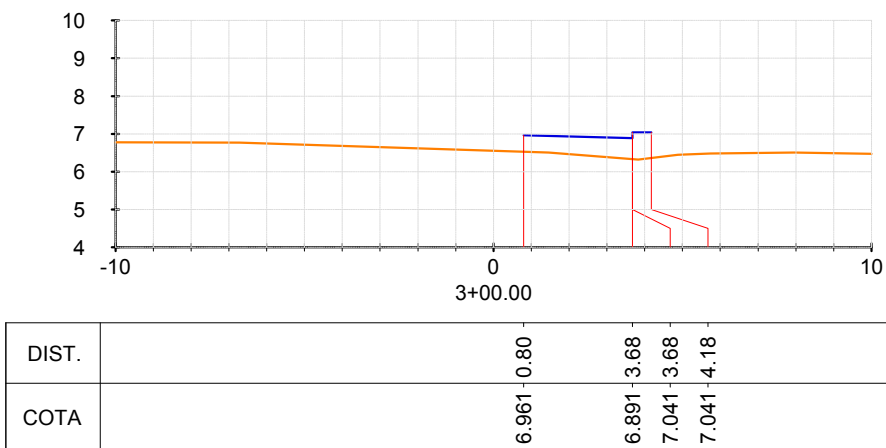

DIST.	6.961 0.80	6.891 3.68	7.041 3.68	7.041 4.18			
COTA							

01	L.E.O.J	FEV/2015	ALTERAÇÃO DAS COTAS DE PAVIMENTAÇÃO.
00	L.E.O.J	MAIO/2014	EMIÇÃO INICIAL
N°	POR	DATA	DESCRIÇÃO

REVISÕES



CASA CIVIL SEMUT
SECRETARIA MUNICIPAL DE URBANISMO E TRANSPORTE
FMLF
FUNDAÇÃO MÁRIO LEAL FERREIRA










Nº CONTRATO: 003/2013/PTA11
Nº CLIENTE: 003/2013
COORDENADOR: MARIANA LOPES NUNES
REG. CAU Nº.: A 39234-0

ÓRGÃO	TIPO DO PROJETO
CASA CIVIL FUNDAÇÃO MÁRIO LEAL FERREIRA	GEOMÉTRICO

PROJETO	RA / BAIRRO
REQUALIFICAÇÃO URBANA RIO VERMELHO RIO VERMELHO, SALVADOR - BA	RA VII/RIO VERMELHO

SOLICITAÇÃO	TÍTULO	DATA
CASA CIVIL	SEÇÕES TRANSVERSAIS - PLATAFORMADAS RETORNO-01	FEV/15

GERÊNCIA DE PROJETOS ESPECIAIS JORGE MOURA ARQUITETO CAU A6836-5	PROJETO Luiz Eduardo de Oliveira Júnior ENG. CIVIL CREA-PE 028517	REVISÃO 01	ÁREA DE ESTUDO 158.766,37 m²
SUB-GERÊNCIA DE PROJ. DE ARQ. CECÍLIA MAZZA ARQUITETO CAU A35209-8	DESENVOLVIMENTO Luiz Eduardo de Oliveira Júnior ENG. CIVIL CREA-PE 028517	ESCALA 1/200	PRANCHA 27
SUB-GERÊNCIA DE PROJ. ESPECIAIS DENISE NUNES ARQUITETO CAU A49704-9			

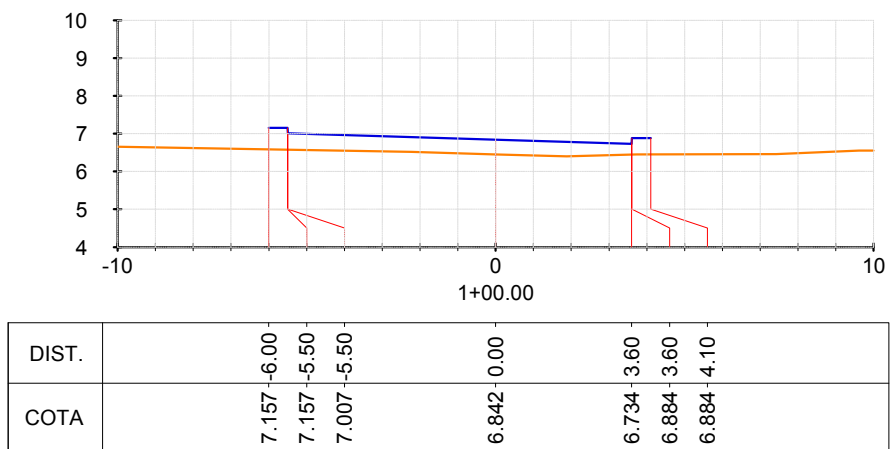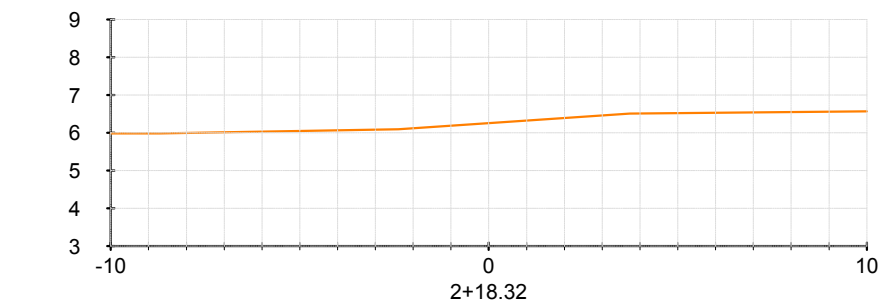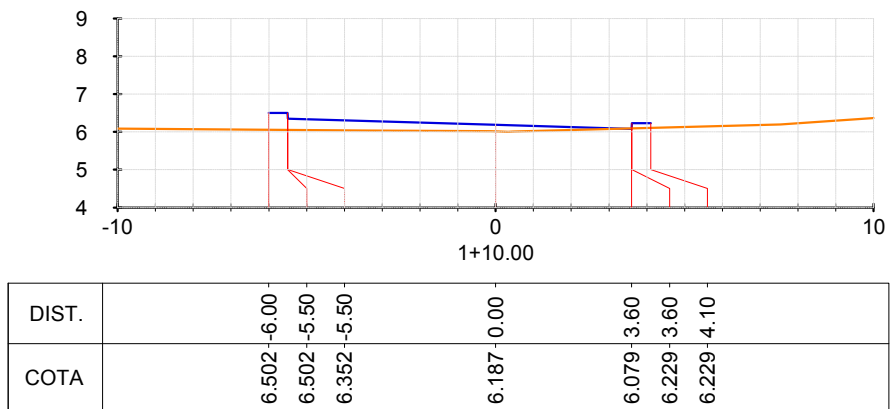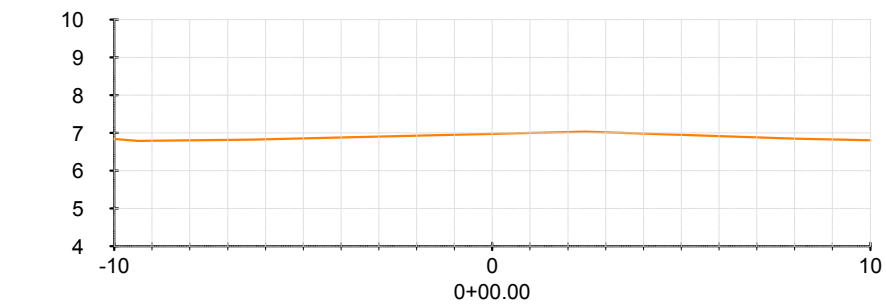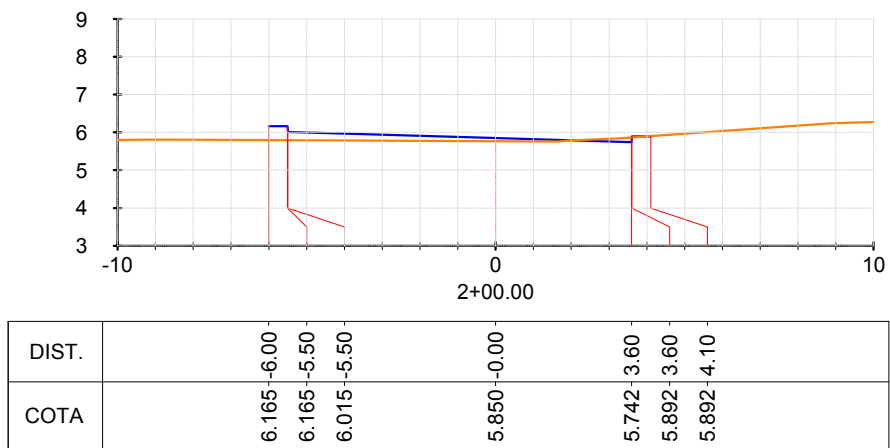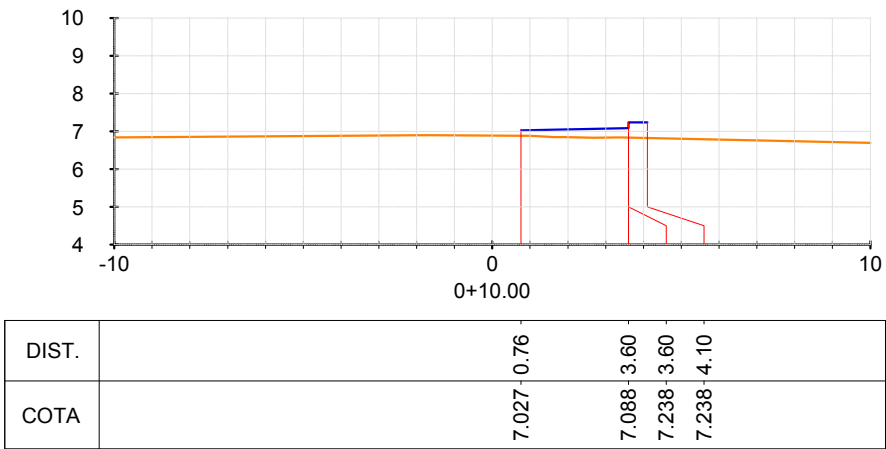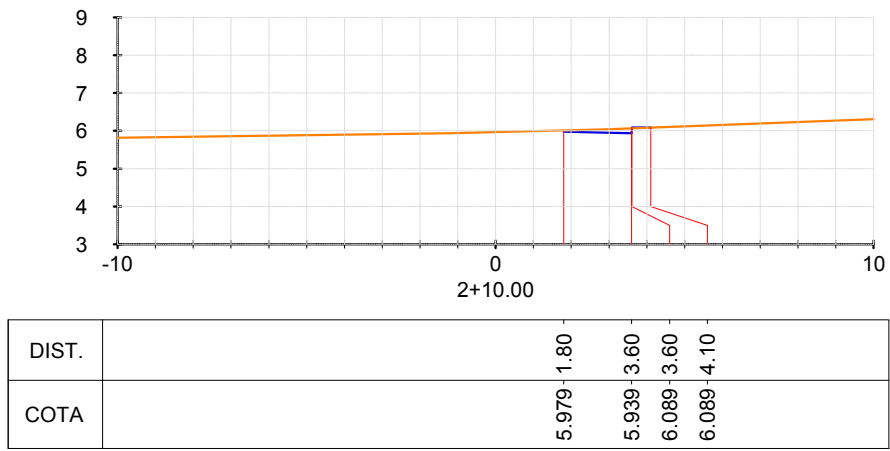

01	L.E.O.J	FEV/2015	ALTERAÇÃO DAS COTAS DE PAVIMENTAÇÃO.
00	L.E.O.J	MAIO/2014	EMIÇÃO INICIAL
N°	POR	DATA	DESCRIÇÃO

REVISÕES

SALVADOR
PREFEITURA

PRIMEIRA CAPITAL DO BRASIL

CASA CIVIL SEMUT
SECRETARIA MUNICIPAL
DE URBANISMO E TRANSPORTE

FMLF
FUNDAÇÃO MARIO LEAL FERREIRA

EMPRESAS CONCREMAT
soluções integradas de engenharia

Nº CONTRATO: 003/2013/PTA11

Nº CLIENTE: 003/2013

COORDENADOR: MARIANA LOPES NUNES

REG. CAU Nº: : A 39234-0












ÓRGÃO	TIPO DO PROJETO
CASA CIVIL FUNDAÇÃO MÁRIO LEAL FERREIRA	GEOMÉTRICO

PROJETO	RA / BAIRRO
REQUALIFICAÇÃO URBANA RIO VERMELHO RIO VERMELHO, SALVADOR - BA	RA VII/RIO VERMELHO

SOLICITAÇÃO	TÍTULO	DATA
CASA CIVIL	SEÇÕES TRANSVERSAIS - PLATAFORMADAS RETORNO-02	FEV/15

GERÊNCIA DE PROJETOS ESPECIAIS JORGE MOURA ARQUITETO CAU A6836-5	PROJETO Luiz Eduardo de Oliveira Júnior ENG. CIVIL CREA-PE 028517	REVISÃO 01	ÁREA DE ESTUDO 158.766,37 m²
SUB-GERÊNCIA DE PROJ. DE ARQ. CECÍLIA MAZZA ARQUITETO CAU A35209-8	DESENVOLVIMENTO	ESCALA	PRANCHA
SUB-GERÊNCIA DE PROJ. ESPECIAIS DENISE NUNES ARQUITETO CAU A49704-9	Luiz Eduardo de Oliveira Júnior ENG. CIVIL CREA-PE 028517	1/200	28

30795008-20-PE-814-DE-T1-028-01.dwg

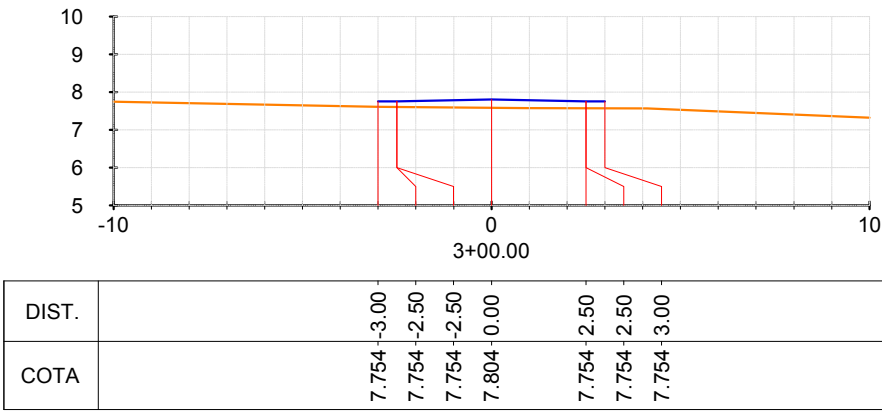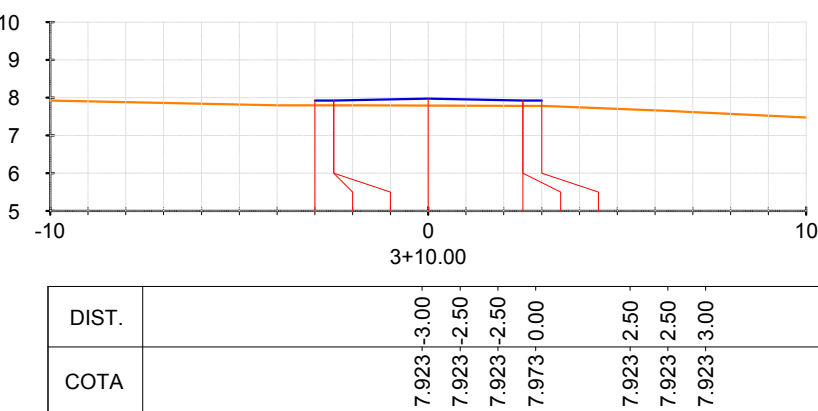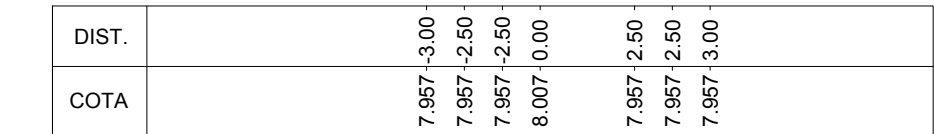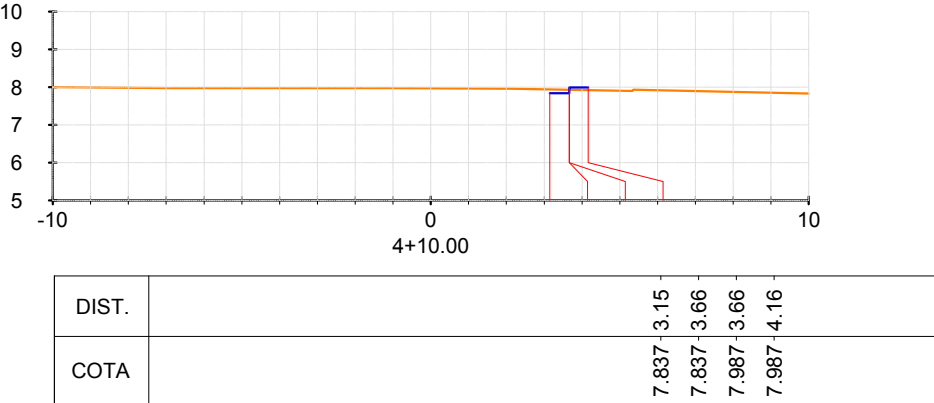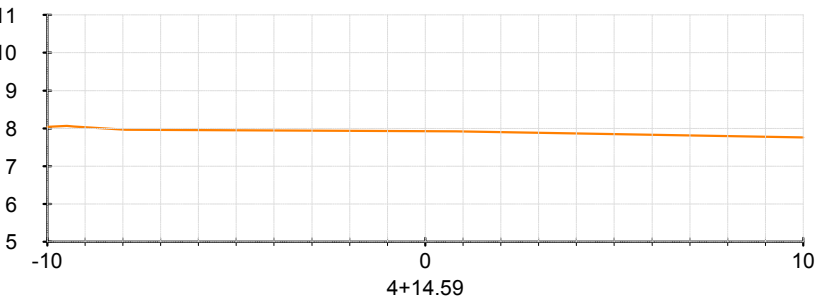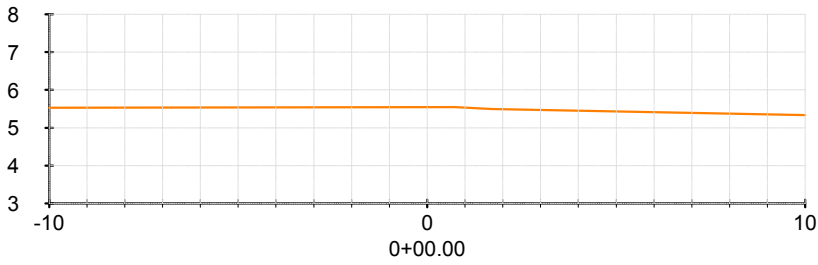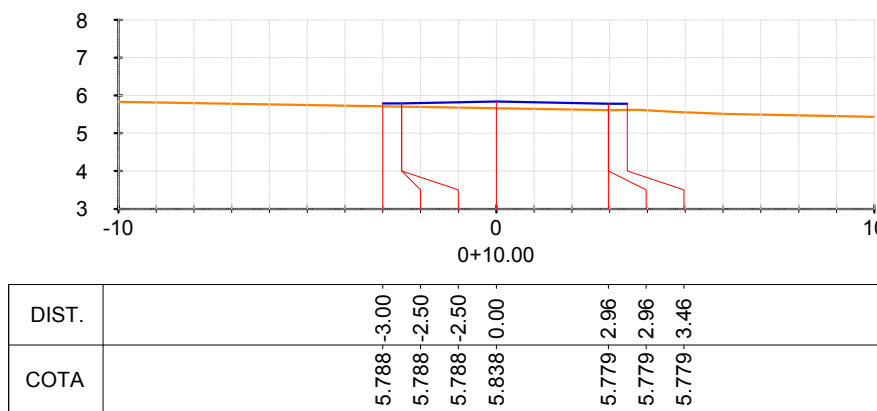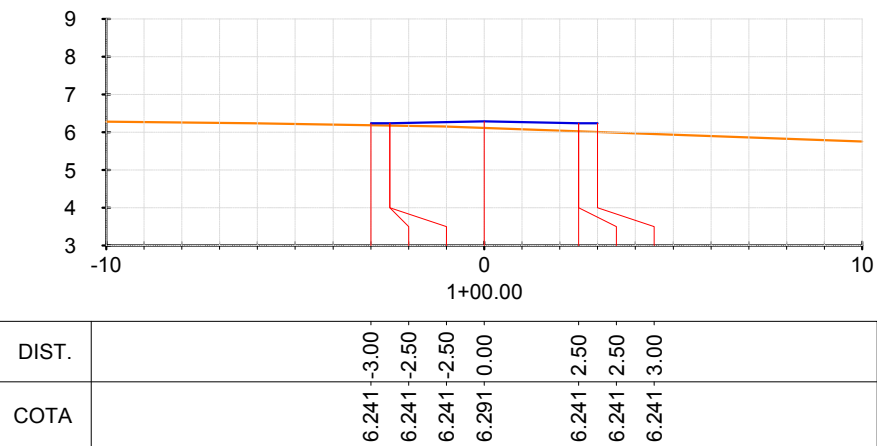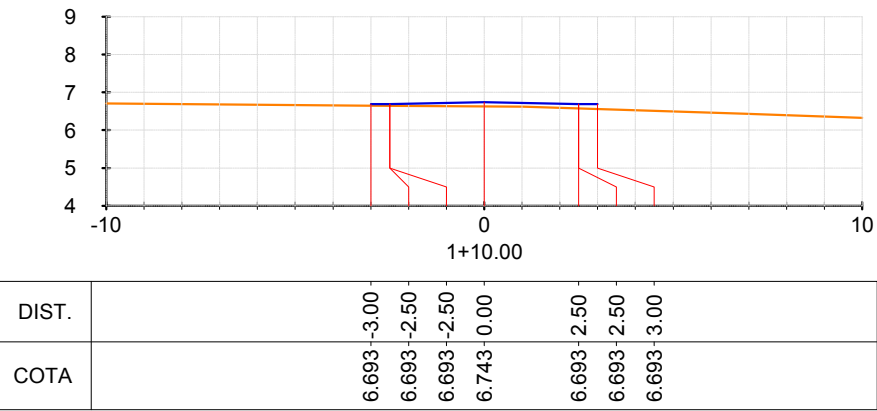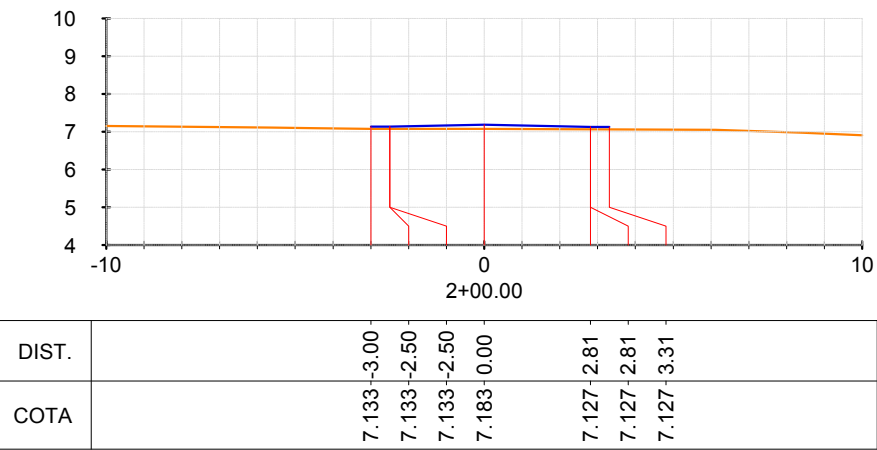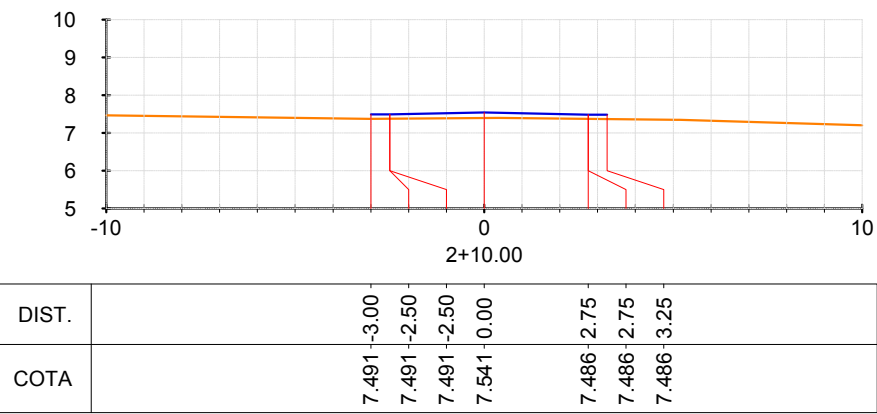

01	L.E.O.J	FEV/2015	ALTERAÇÃO DAS COTAS DE PAVIMENTAÇÃO.
00	L.E.O.J	MAIO/2014	EMIÇÃO INICIAL
N°	POR	DATA	DESCRIÇÃO

REVISÕES



SALVADOR
PREFEITURA

PRIMEIRA CAPITAL DO BRASIL



CASA CIVIL
SEMUT

SECRETARIA MUNICIPAL
DE URBANISMO E TRANSPORTE

FMLF
FUNDAÇÃO MÁRIO LEAL FERREIRA



EMPRESAS
CONCREMAT

soluções integradas de engenharia

Nº CONTRATO: 003/2013/PTA11

Nº CLIENTE: 003/2013

COORDENADOR: MARIANA LOPES NUNES

REG. CAU Nº.: A 39234-0























ÓRGÃO	TIPO DO PROJETO
CASA CIVIL FUNDAÇÃO MÁRIO LEAL FERREIRA	GEOMÉTRICO

PROJETO	RA / BAIRRO
REQUALIFICAÇÃO URBANA RIO VERMELHO RIO VERMELHO, SALVADOR - BA	RA VII/RIO VERMELHO

SOLICITAÇÃO	TÍTULO	DATA
CASA CIVIL	SEÇÕES TRANSVERSAIS - PLATAFORMADAS RUA ALMERINDA DUTRA	FEV/15

GERÊNCIA DE PROJETOS ESPECIAIS JORGE MOURA ARQUITETO CAU A6836-5	PROJETO Luiz Eduardo de Oliveira Júnior ENG. CIVIL CREA-PE 028517	REVISÃO 01	ÁREA DE ESTUDO 158.766,37 m²
SUB-GERÊNCIA DE PROJ. DE ARQ. CECÍLIA MAZZA ARQUITETO CAU A35209-8	DESENVOLVIMENTO	ESCALA	PRANCHA
SUB-GERÊNCIA DE PROJ. ESPECIAIS DENISE NUNES ARQUITETO CAU A49704-9	Luiz Eduardo de Oliveira Júnior ENG. CIVIL CREA-PE 028517	1/200	29


00795008-20-PE-814-DE-T1-029-01.dwg

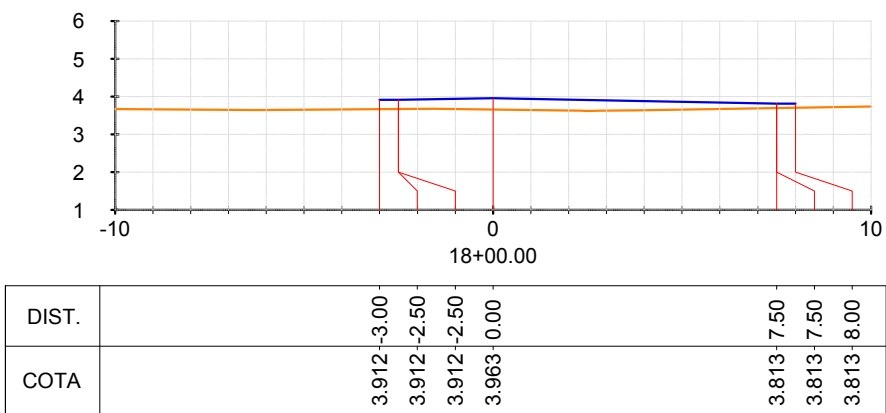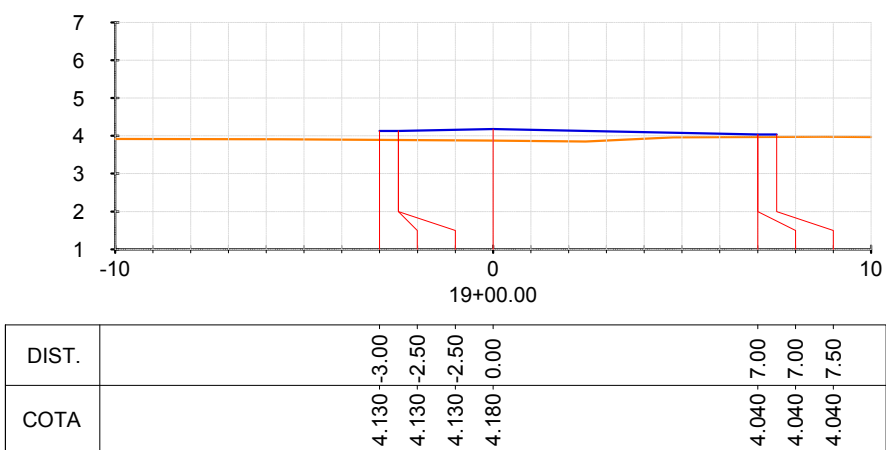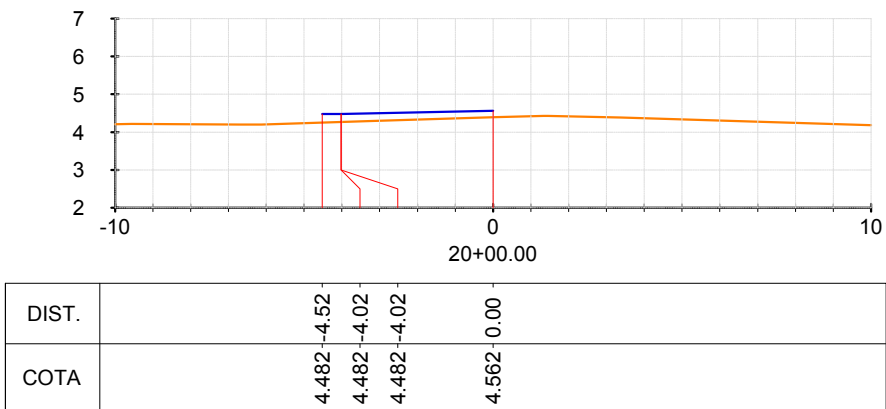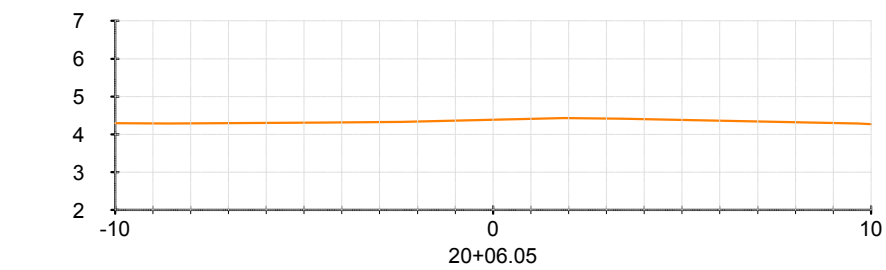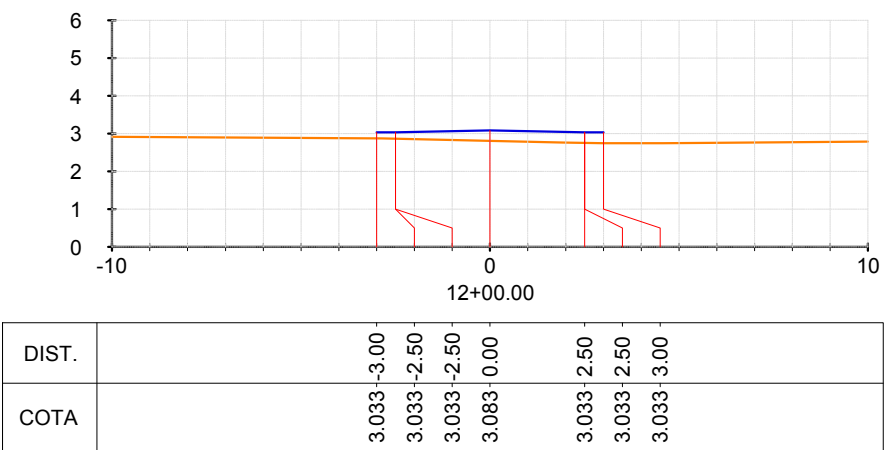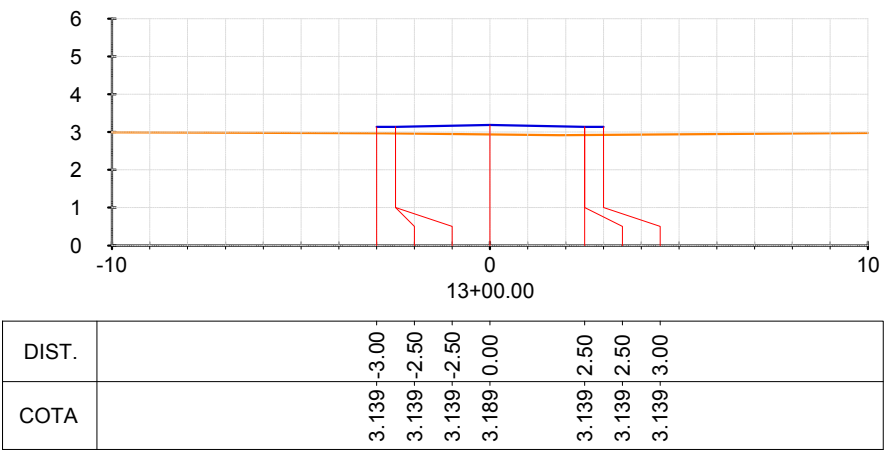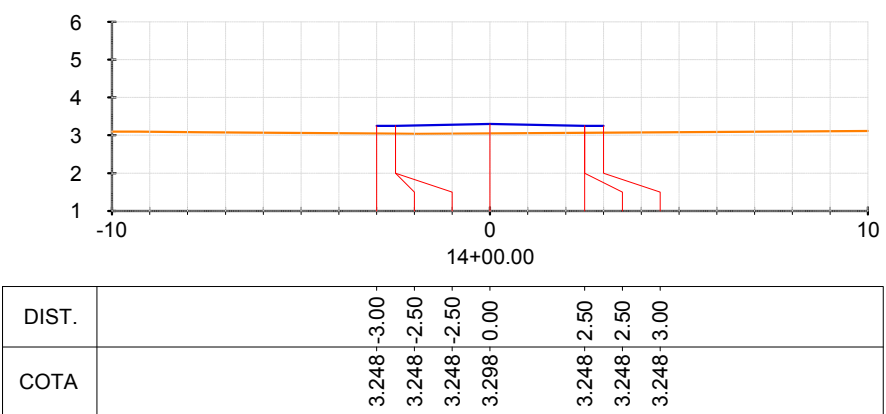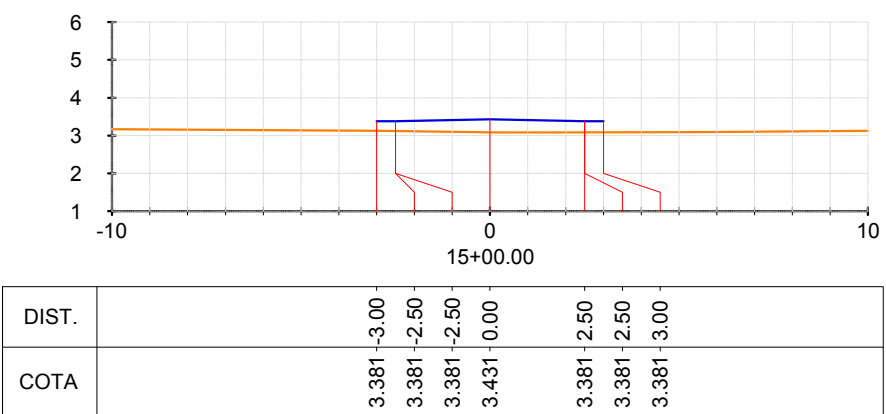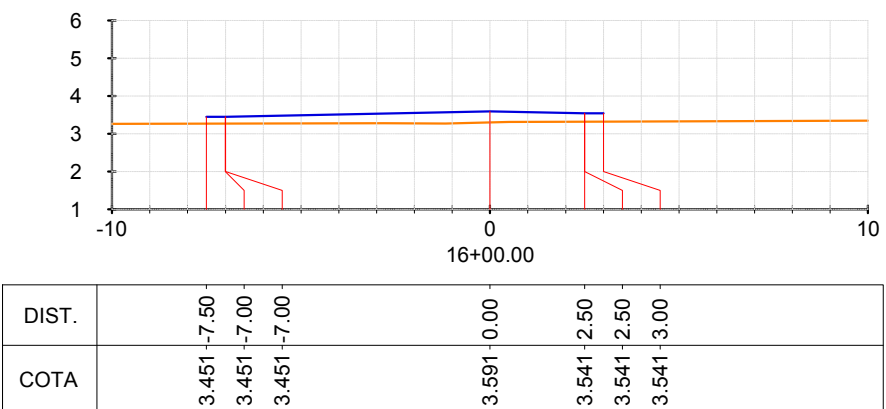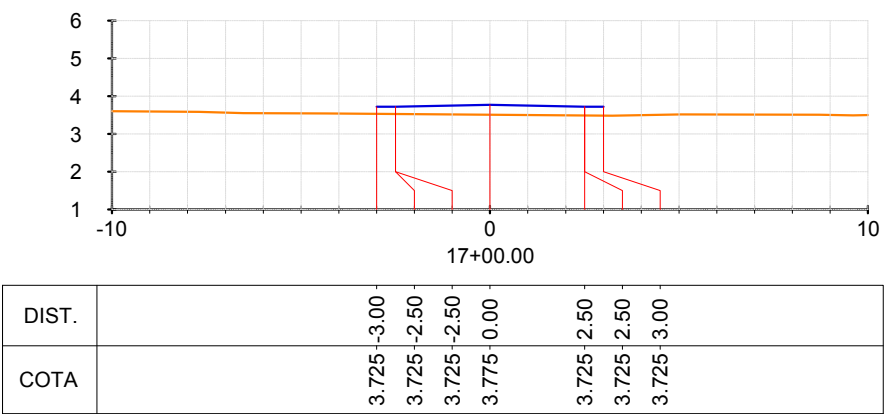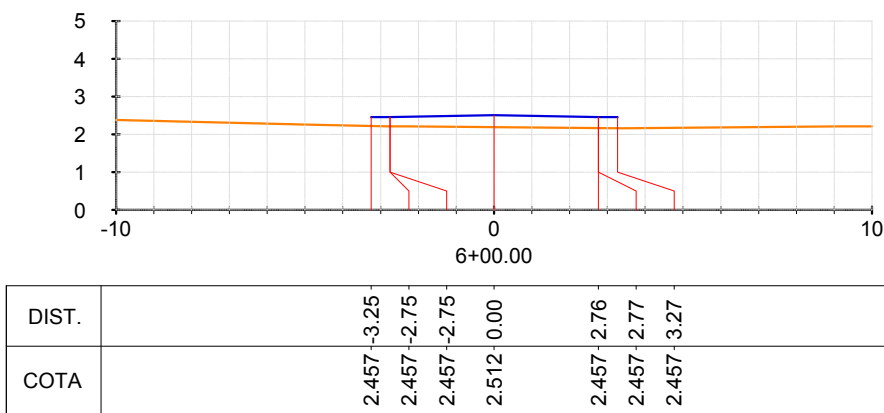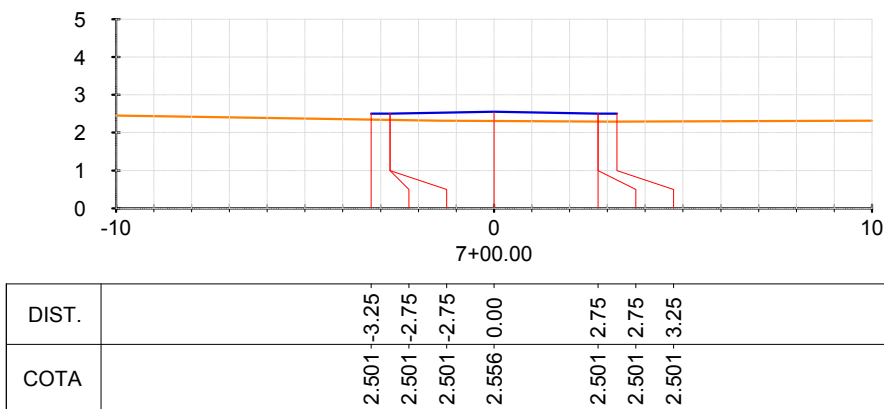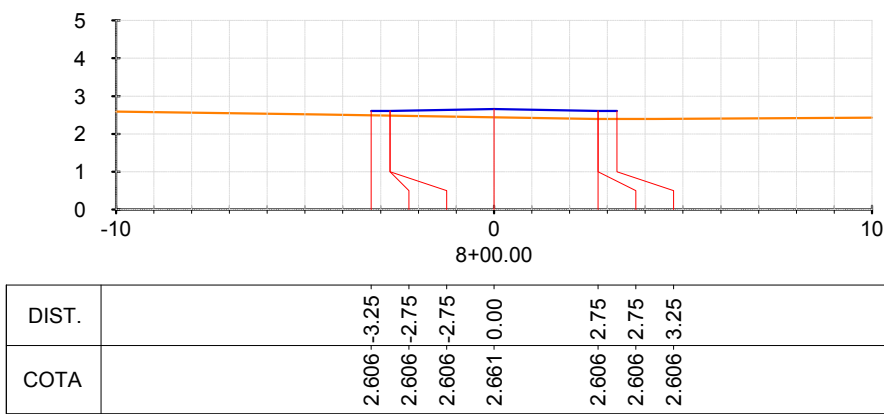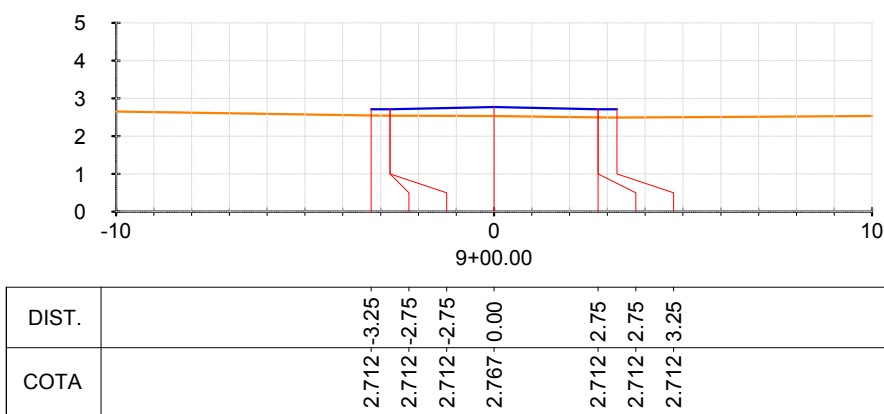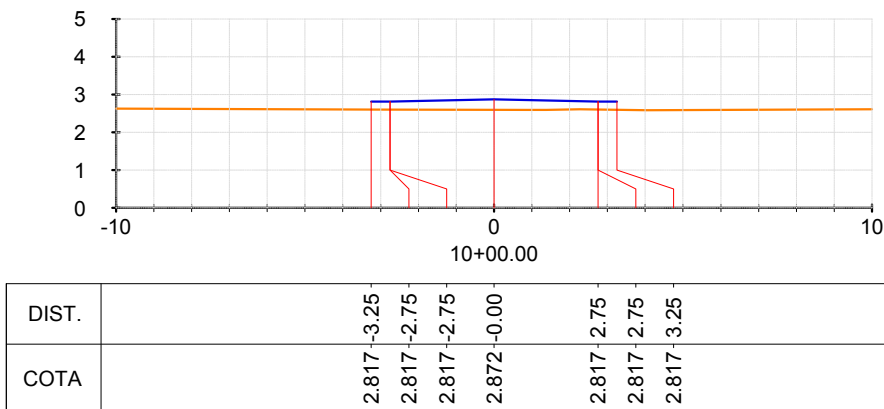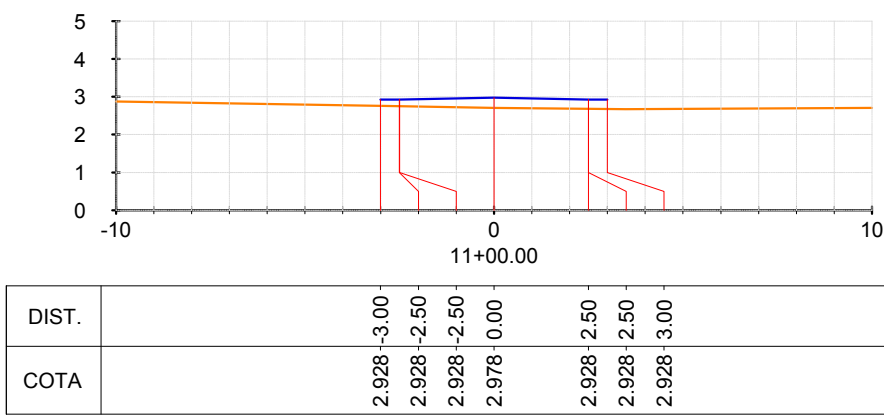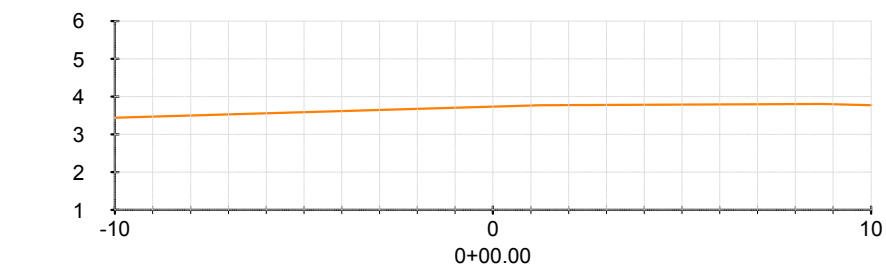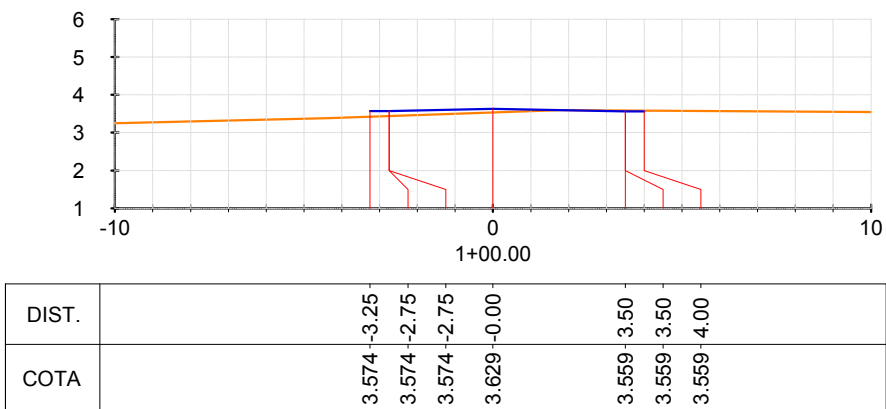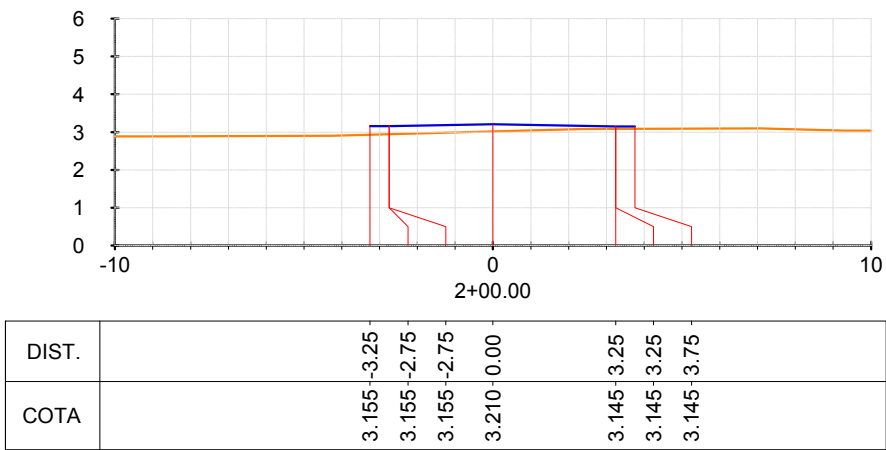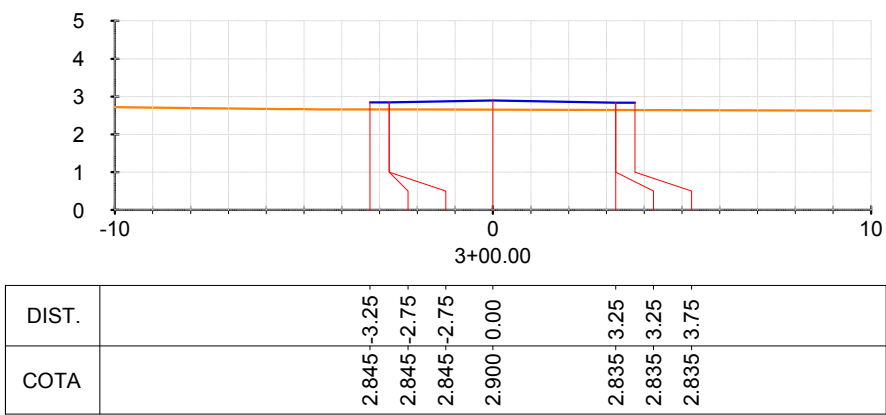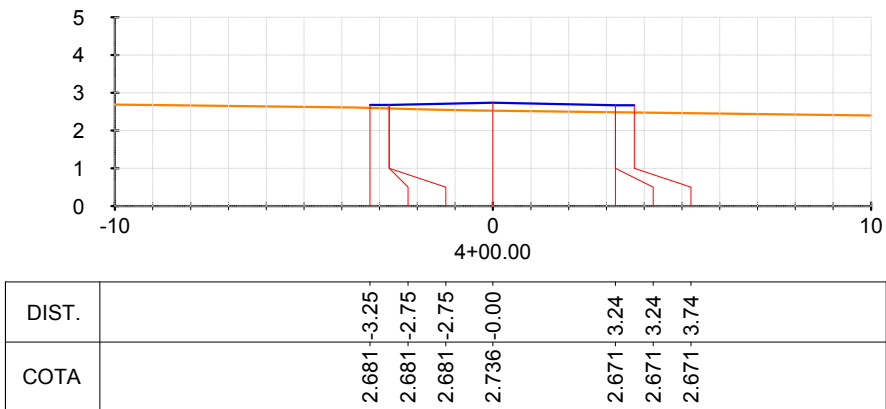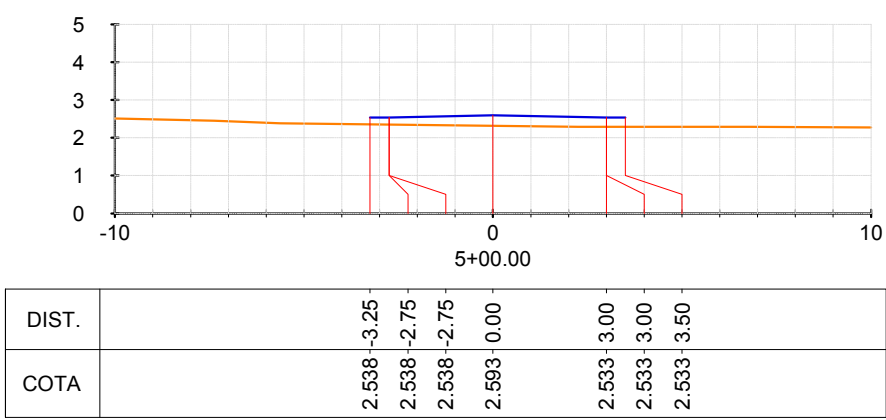


01	L.E.O.J	FEV/2015	ALTERAÇÃO DAS COTAS DE PAVIMENTAÇÃO.
00	L.E.O.J	MAR/2014	EMISSION INICIAL
Nº	POR	DATA	DESCRIÇÃO

REVISÕES			
		Nº CONTRATO: 003/2013/PTA11 Nº CLIENTE: 003/2013 COORDENADOR: MARIANA LOPES NUNES REG. CAU Nº.: A 39234-0	


ORÇÃO		TIPO DO PROJETO	
CASA CIVIL FUNDAÇÃO MÁRIO LEAL FERREIRA		GEOMÉTRICO	
PROJETO		RA / BAIRRO	
REQUALIFICAÇÃO URBANA RIO VERMELHO RIO VERMELHO, SALVADOR - BA		RA VIÚRIO VERMELHO	
SOLICITAÇÃO		DATA	
CASA CIVIL		FEV/15	
TÍTULO			
SEÇÕES TRANSVERSAIS - PLATAFORMADAS RUA DO MEIO			
GERÊNCIA DE PROJETOS ESPECIAIS		REVISÃO	
JORGE MOURA ARQUITETO CAU ARBEM-5		01	
SUB-GERÊNCIA DE PROJ. DE ARQ		ÁREA DE ESTUDO	
CECÍLIA MAZZA ARQUITETO CAU ARBEM-4		158.766,37 m²	
SUB-GERÊNCIA DE PROJ. ESPECIAIS		ESCALA	
DENISE NUNES ARQUITETO CAU ARBEM-5		1/200	
		PRANCHA	
		30	

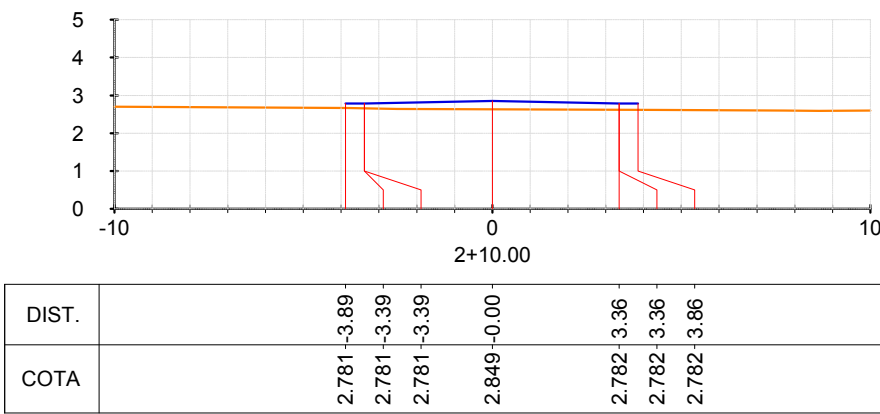


DIST.	2.781 -3.89
COTA	2.781 -3.39

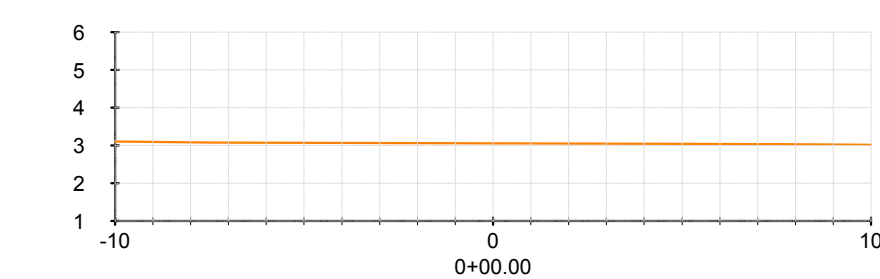


DIST.	3.000 -0.00
COTA	3.000 -0.00

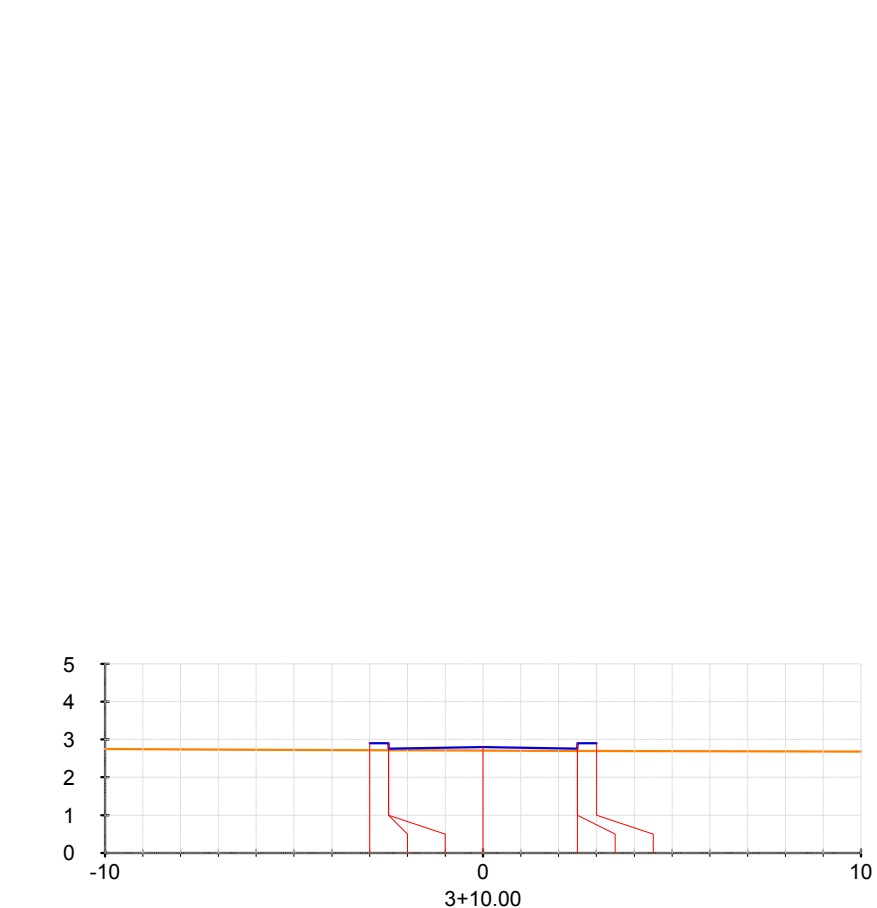


DIST.	2.903 -3.00
COTA	2.903 -2.50

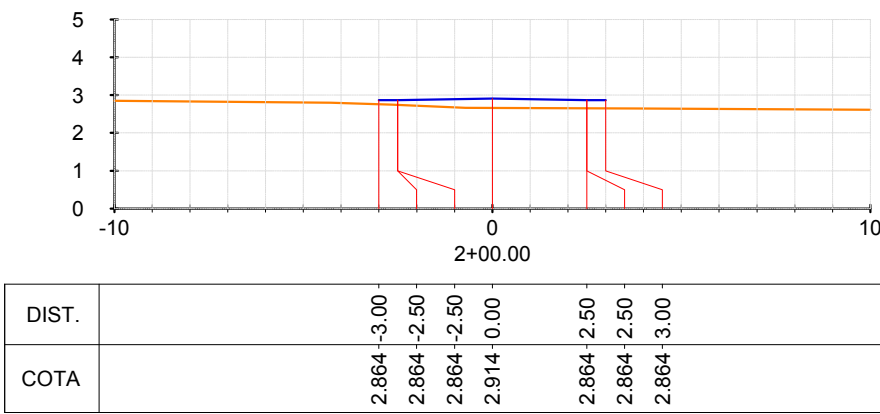


DIST.	2.864 -3.00
COTA	2.864 -2.50

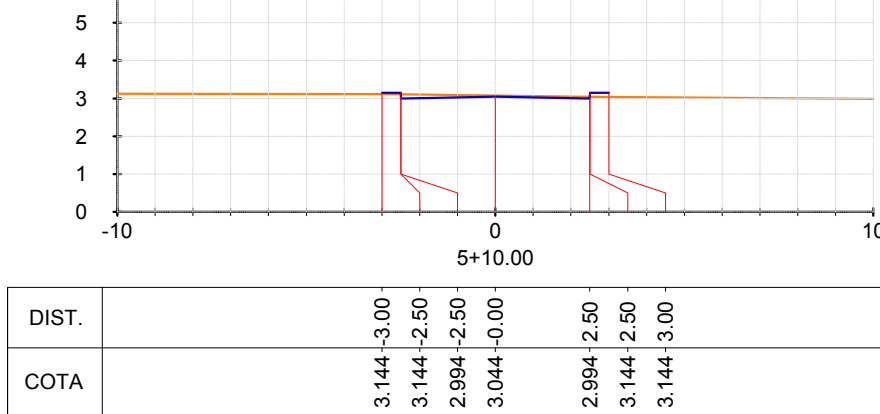


DIST.	3.144 -3.00
COTA	3.144 -2.50

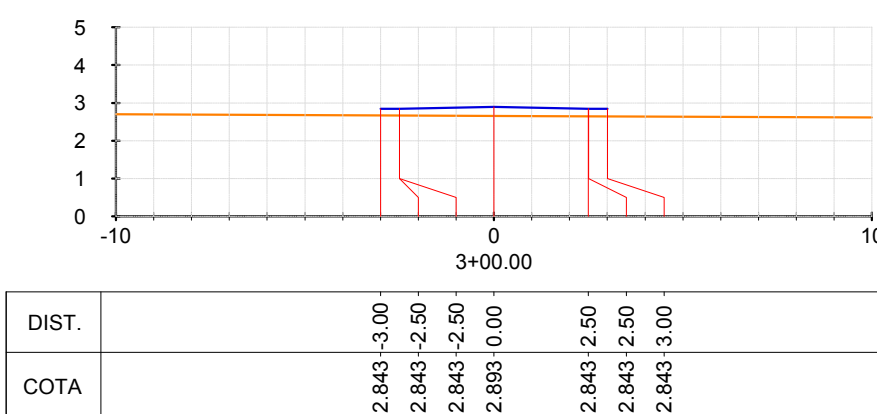


DIST.	2.843 -3.00
COTA	2.843 -2.50

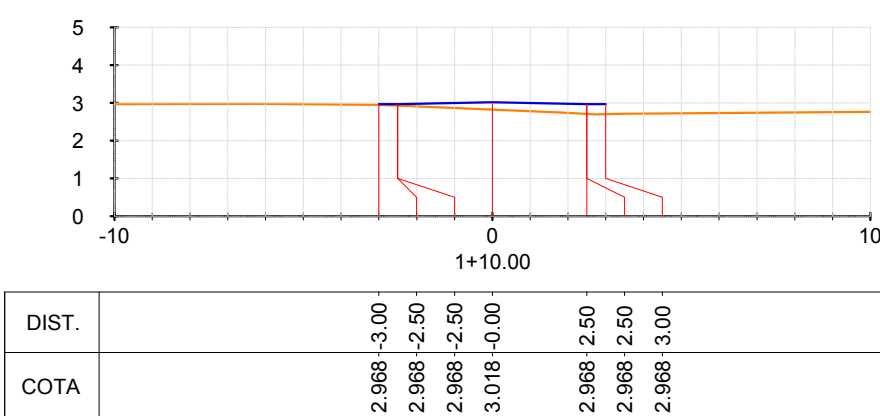


DIST.	2.988 -3.00
COTA	2.988 -2.50

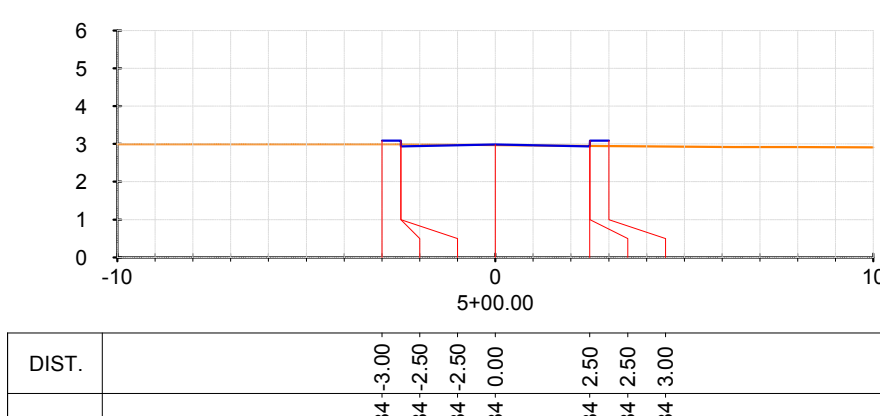


DIST.	3.084 -3.00
COTA	3.084 -2.50

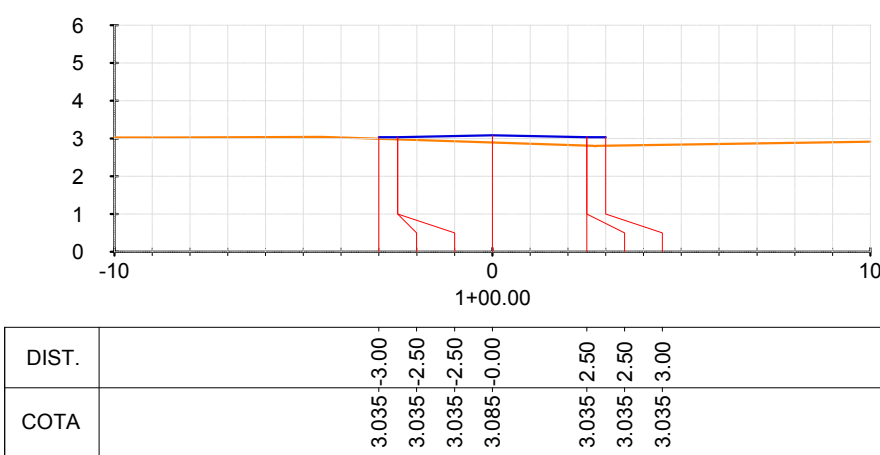


DIST.	3.005 -3.00
COTA	3.005 -2.50

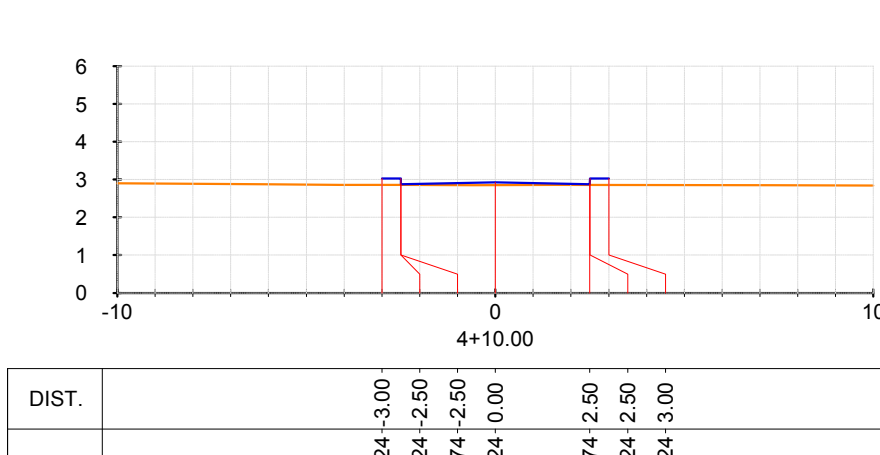


DIST.	3.024 -3.00
COTA	3.024 -2.50

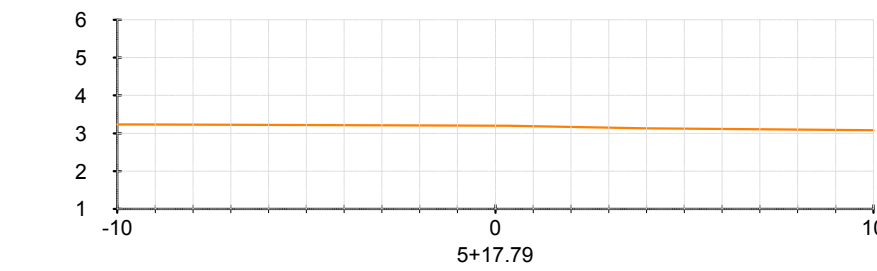

DIST.	3.024 -3.00
COTA	3.024 -2.50

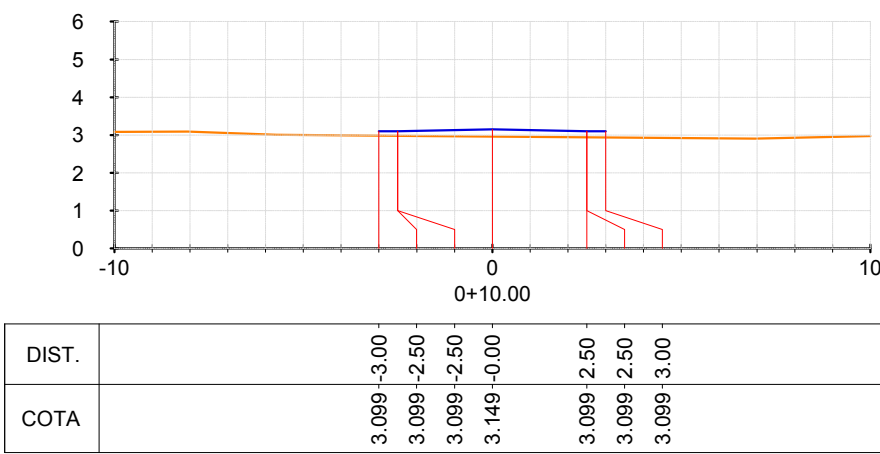

DIST.	3.099 -3.00
COTA	3.099 -2.50

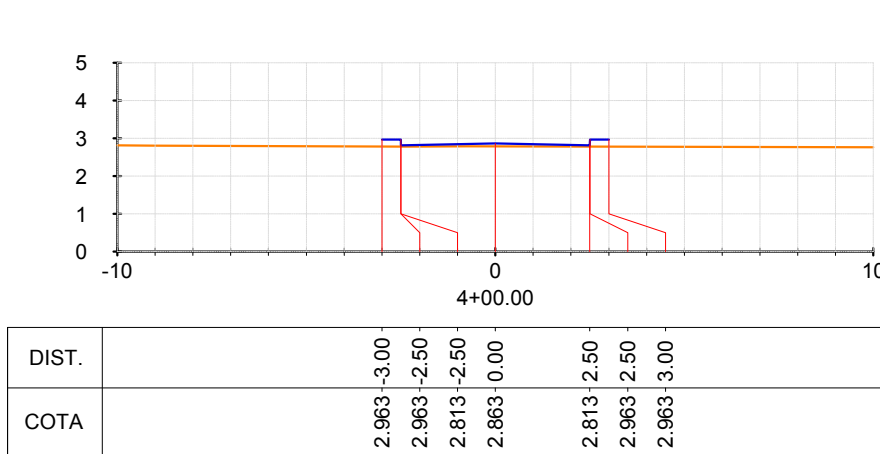

DIST.	2.983 -3.00
COTA	2.983 -2.50

01	L.E.O.J	FEV/2015	ALTERAÇÃO DAS COTAS DE PAVIMENTAÇÃO.
00	L.E.O.J	MAR/2014	EMISSION INICIAL
Nº	POR	DATA	DESCRIÇÃO

CASA CIVIL
SEMUT

EMPRESAS
CONCREMAT

FMLF












Nº CONTRATO: 003/2013/PTA11

Nº CLIENTE: 003/2013

COORDENADOR: MARIANA LOPES NUNES

REG. CAU Nº.: A 39234-D

ORGÃO	CASA CIVIL FUNDAÇÃO MÁRIO LEAL FERREIRA	TIPO DO PROJETO	GEOMÉTRICO
PROJETO	RA / BARRIO	RA / BARRIO	RA VILRIO VERMELHO
SOLICITAÇÃO	CASA CIVIL	TÍTULO	SEÇÕES TRANSVERSAIS - PLATAFORMAS TRAVESSA RUA DO MEIO
GERÊNCIA DE PROJETOS ESPECIAIS	JORGE MOURA ARQUITETO CAU/AR014-S	PROJETO	Luiz Eduardo de Oliveira Júnior ENG. CIVIL CREA/PE 052017
SUB-GERÊNCIA DE PROJ. DE ARG.	CECÍLIA MAZZA ARQUITETO CAU/AR014-S	DESENVOLVIMENTO	Luiz Eduardo de Oliveira Júnior ENG. CIVIL CREA/PE 052017
SUB-GERÊNCIA DE PROJ. ESPECIAIS	DENISE NUNES ARQUITETO CAU/AR014-S	REVISÃO	01
ÁREA DE ESTUDO	158.766,37 m²	ESCALA	1/200
PRANCHA	31		

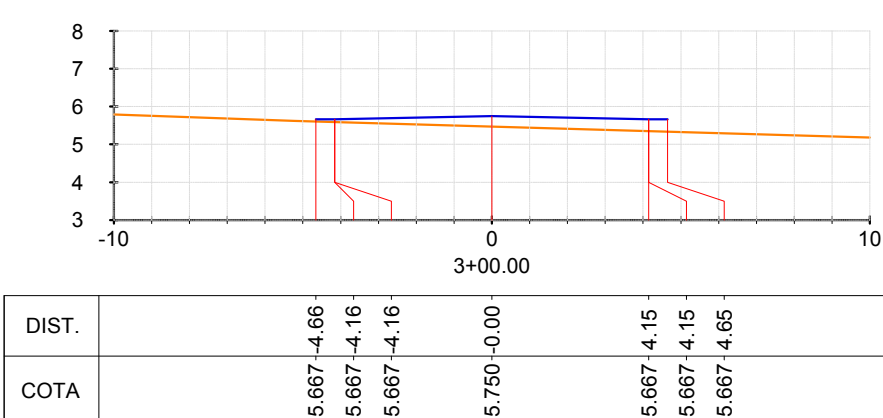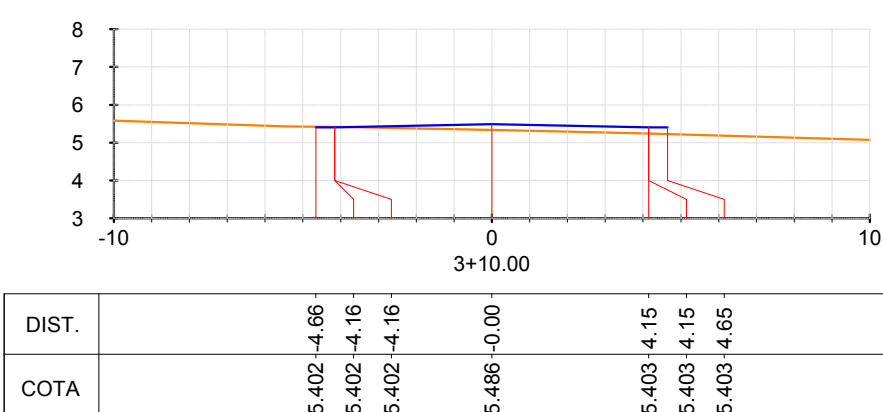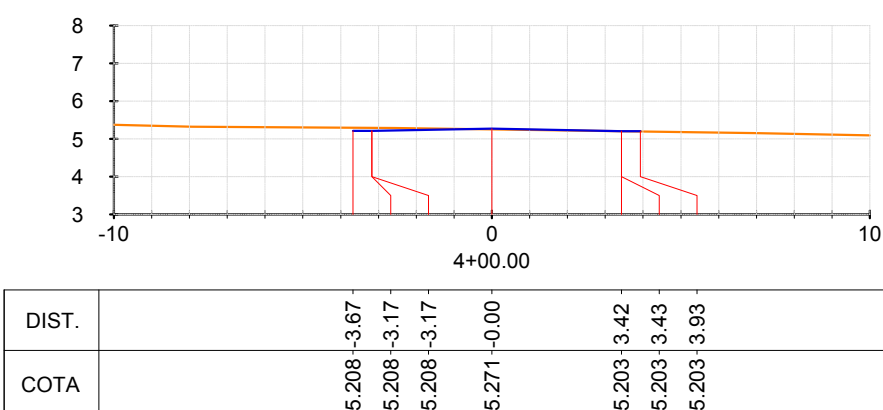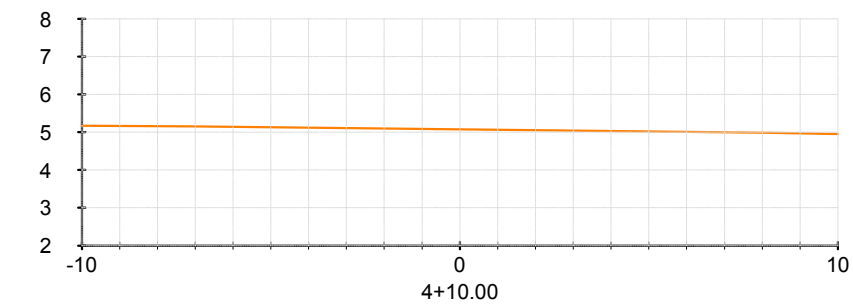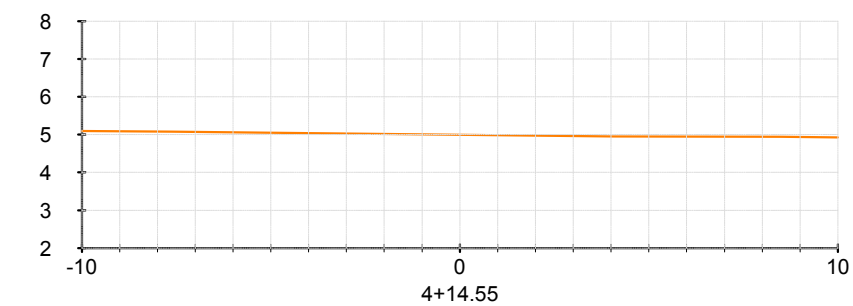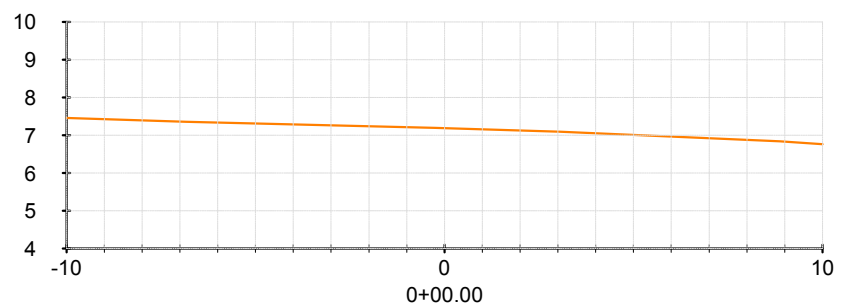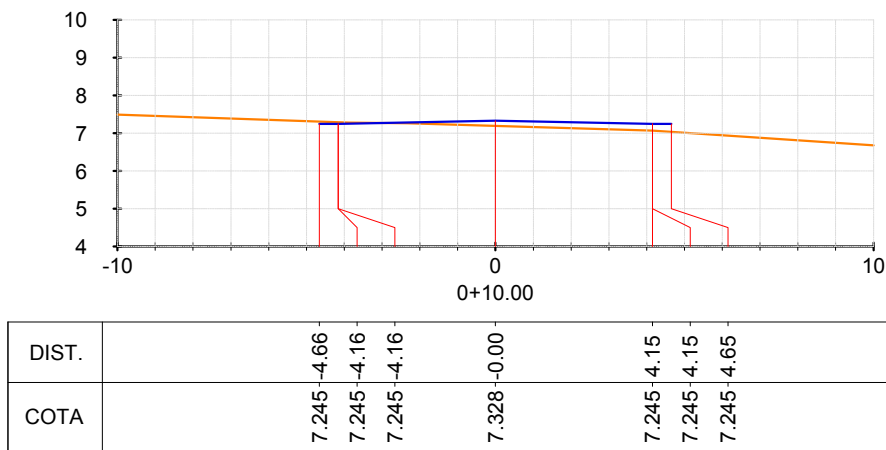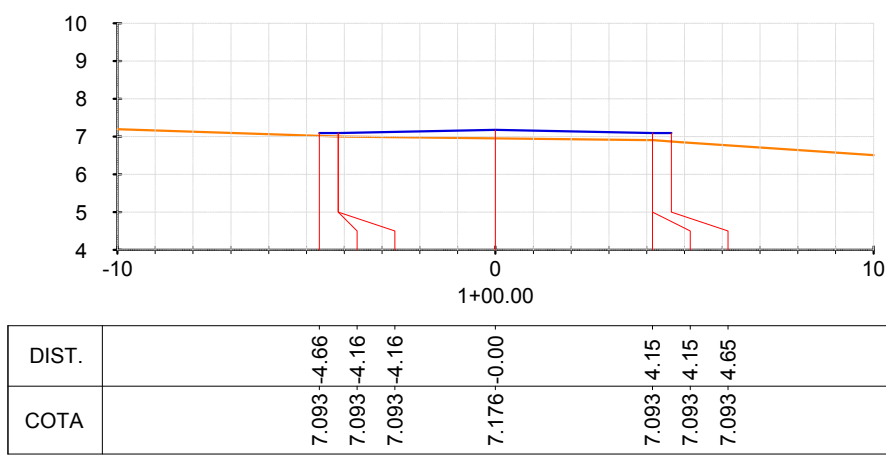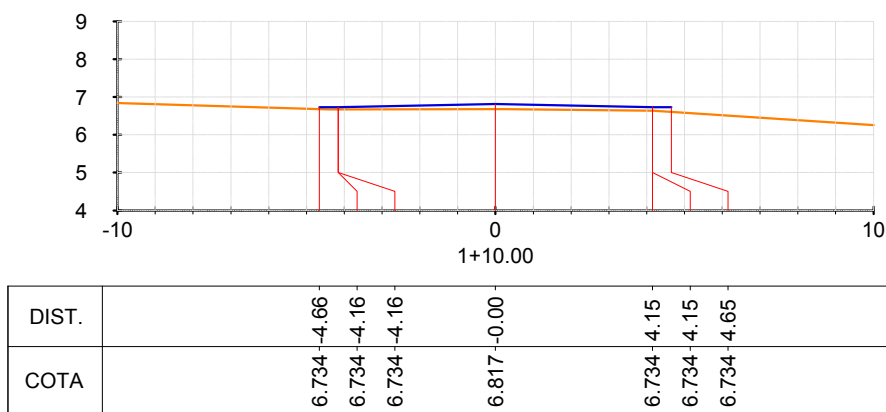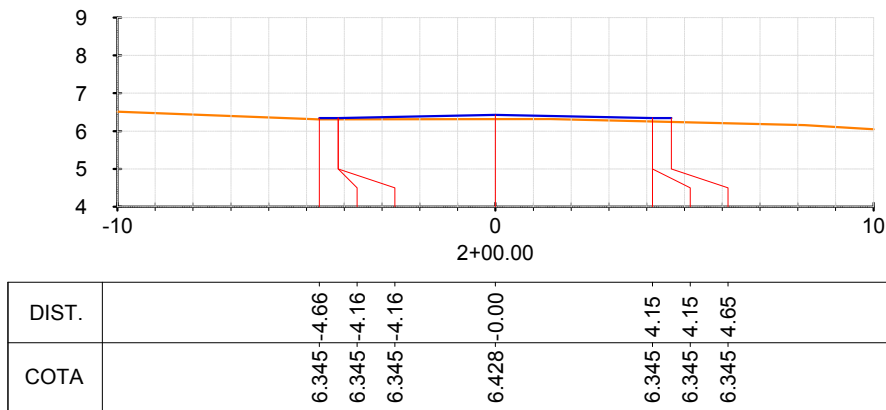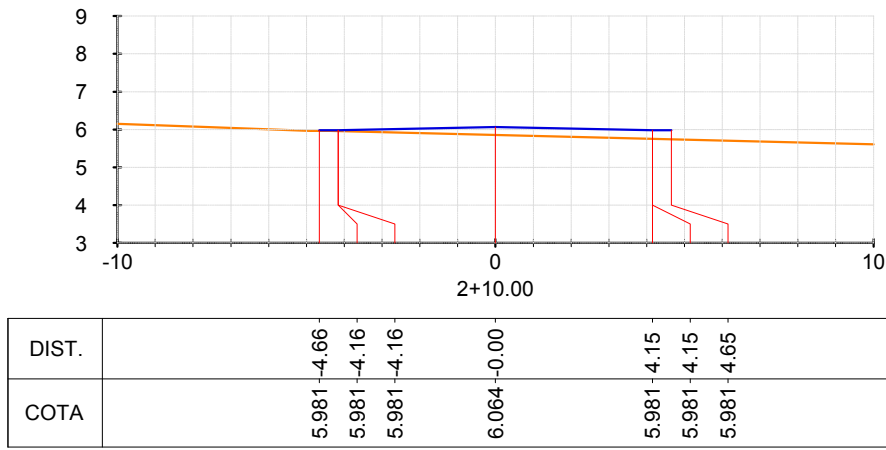

01	L.E.O.J	FEV/2015	ALTERAÇÃO DAS COTAS DE PAVIMENTAÇÃO.
00	L.E.O.J	MAR/2014	EMIÇÃO INICIAL
Nº	POR	DATA	DESCRIÇÃO

REVISÕES
















CASA CIVIL SEMUT
SECRETARIA MUNICIPAL DE ORDEMAMENTO E TRANSPORTE
FMLF
FUNDAÇÃO MÁRIO LEAL FERREIRA



EMPRESAS CONCREMAT
soluções integradas de engenharia

Nº CONTRATO: 003/2013/PTA11
Nº CLIENTE: 003/2013
COORDENADOR: MARIANA LOPES NUNES
REG. CAU Nº.: A 39234-D

ÓRGÃO	CASA CIVIL FUNDAÇÃO MÁRIO LEAL FERREIRA		TIPO DO PROJETO	GEOMÉTRICO
PROJETO	RA / BARRIO		RA / BARRIO	RA VILHIO VERMELHO
SOLICITAÇÃO		TÍTULO		DATA
CASA CIVIL		SEÇÕES TRANSVERSAIS - PLATAFORMADAS RUA BORGES DOS REIS		FEV/15
GERÊNCIA DE PROJETOS ESPECIAIS		PROJETO	REVISÃO	ÁREA DE ESTUDO
JORGÊ MOURA ARQUITETO CAU 48284-S		Luiz Eduardo de Oliveira Júnior ENG. CIVIL CREA-PE 052617	01	158.766,37 m²
SUB-GERÊNCIA DE PROJ. DE ARG		DESENVOLVIMENTO	ESCALA	PRANCHA
CECÍLIA MAZZA ARQUITETO CAU 42034-S		Luiz Eduardo de Oliveira Júnior ENG. CIVIL CREA-PE 052617	1/200	32
SUB-GERÊNCIA DE PROJ. ESPECIAIS				
DENISE NUNES ARQUITETO CAU 48284-S				

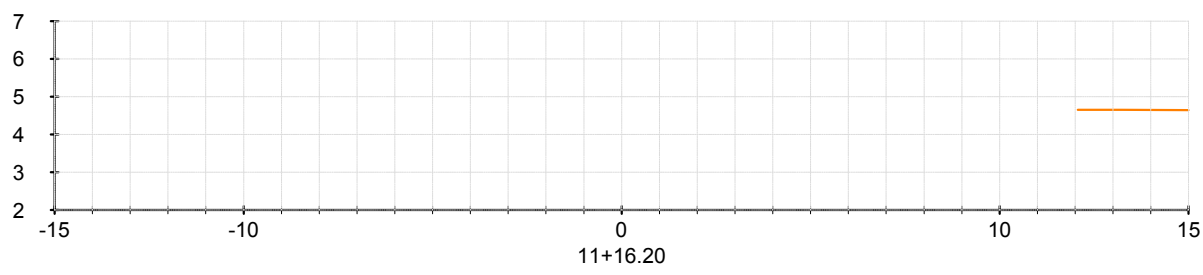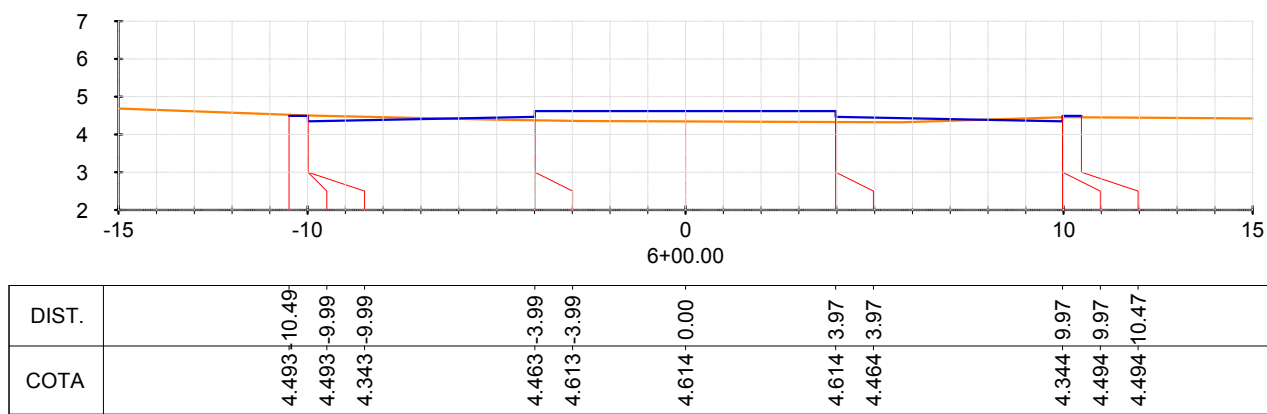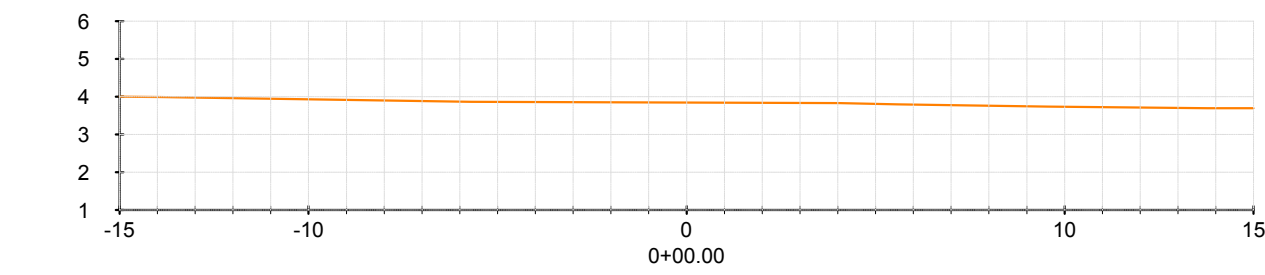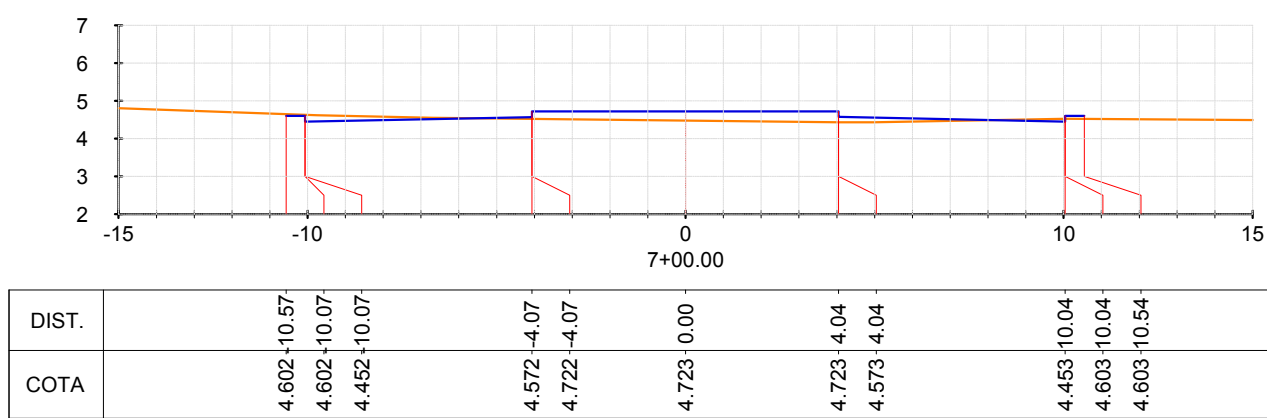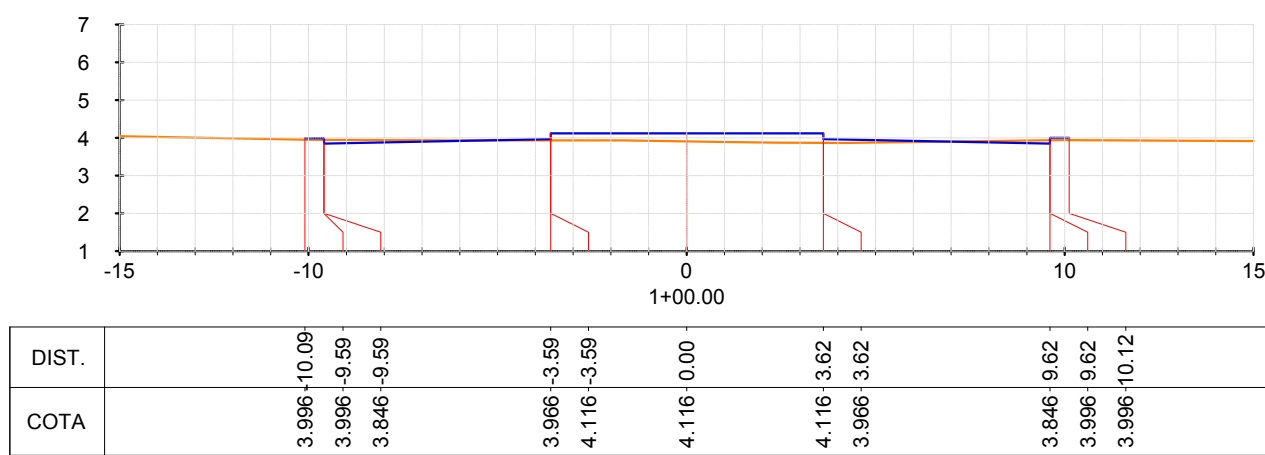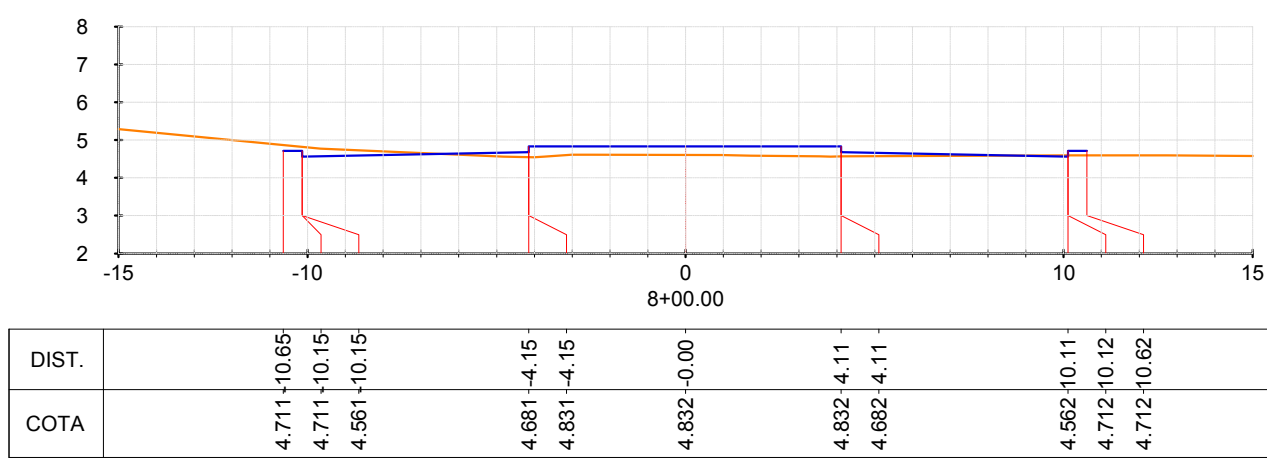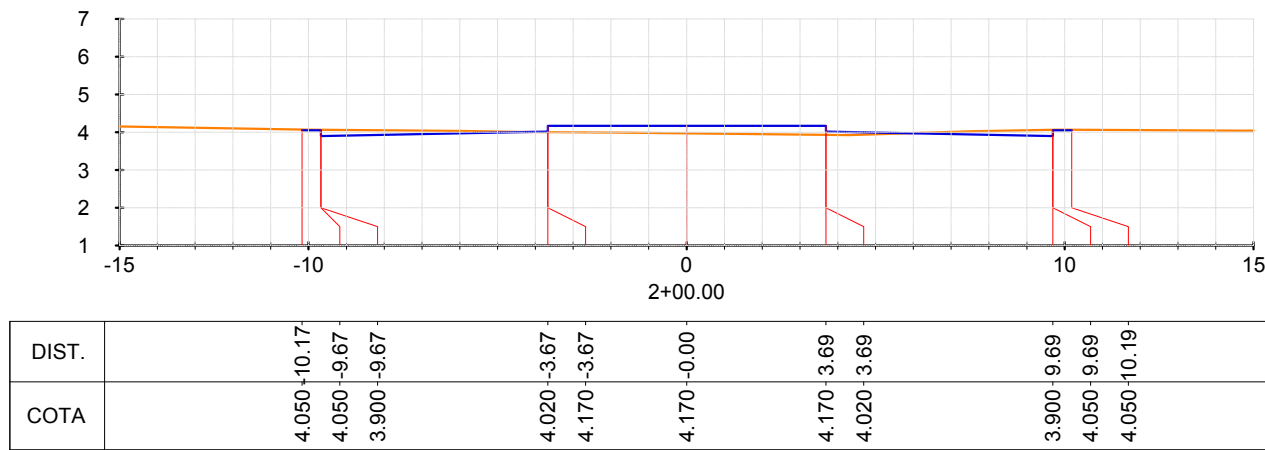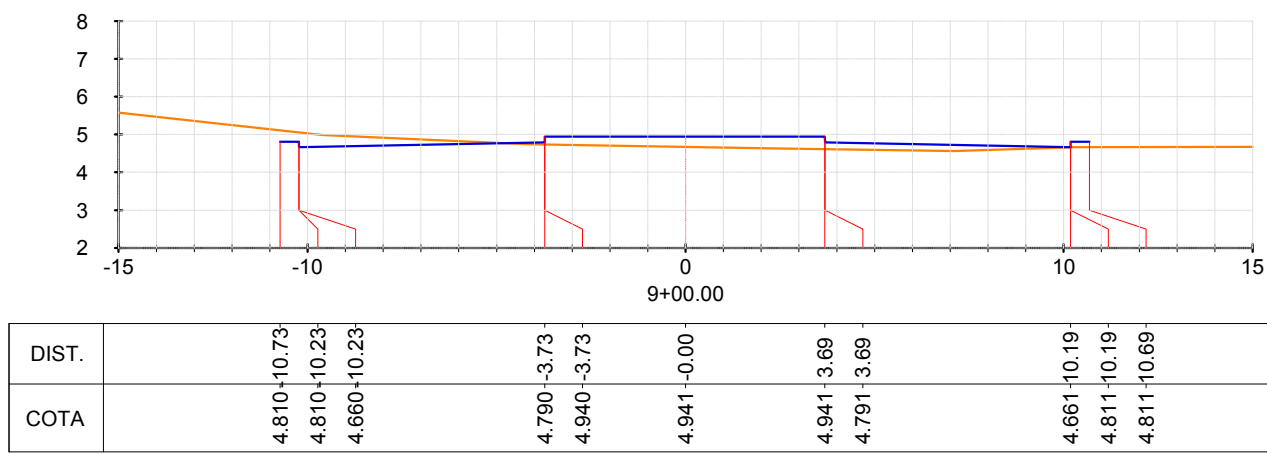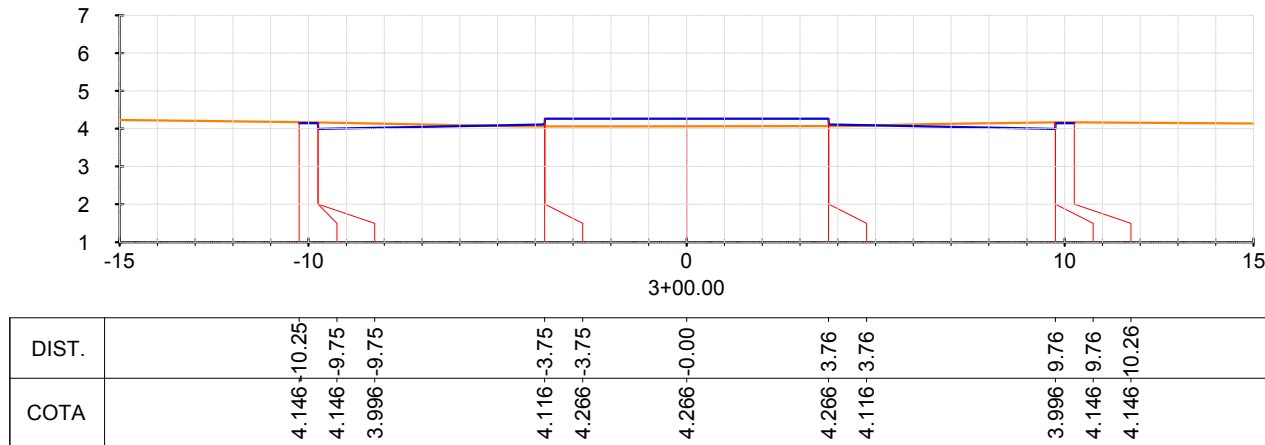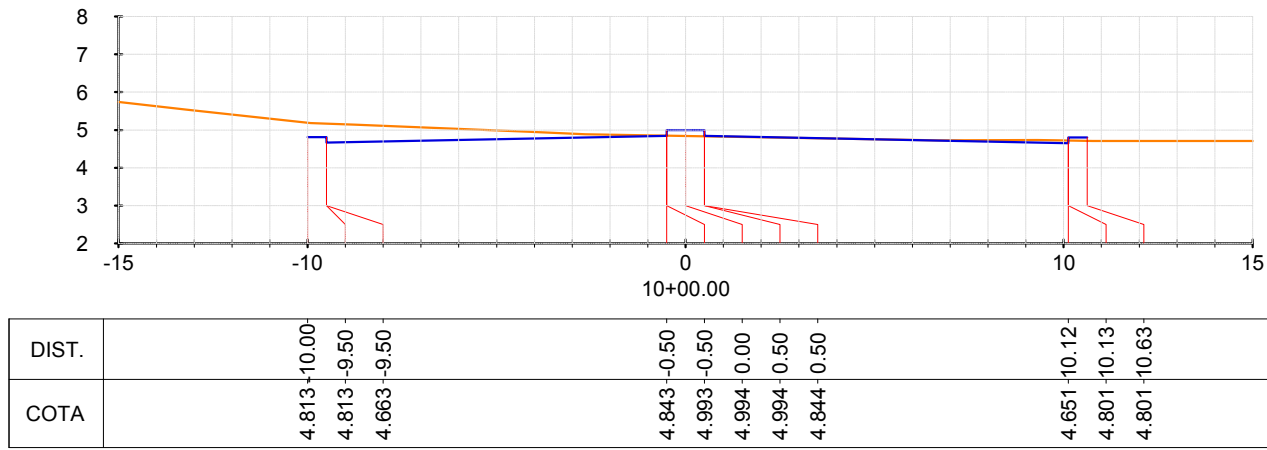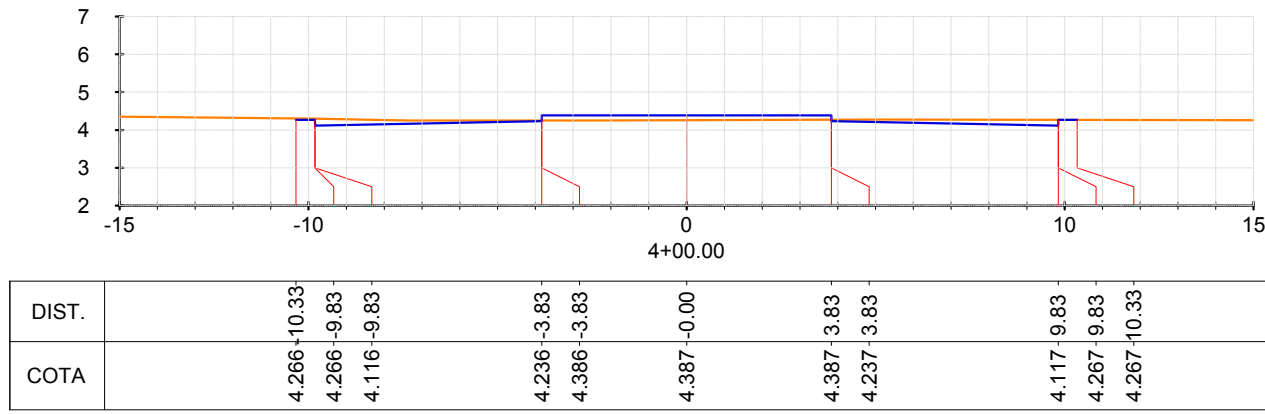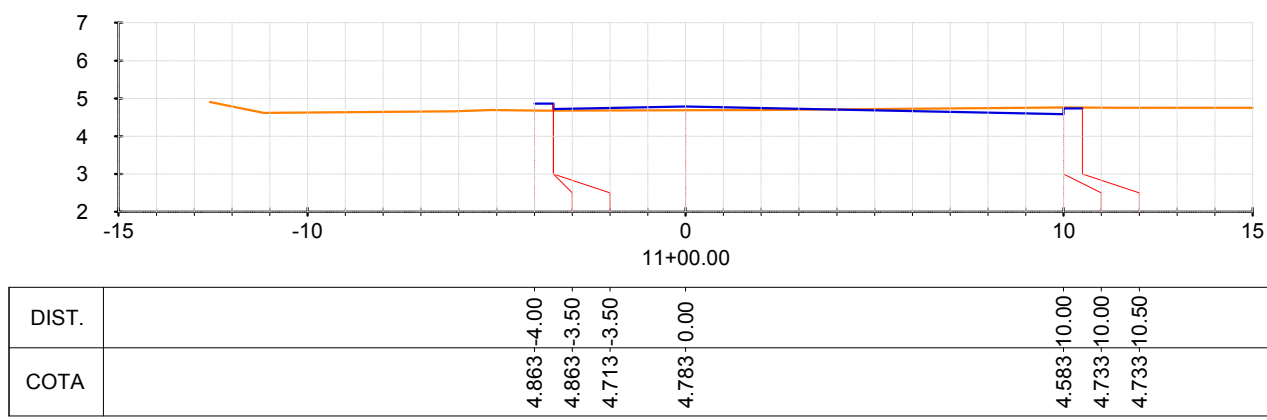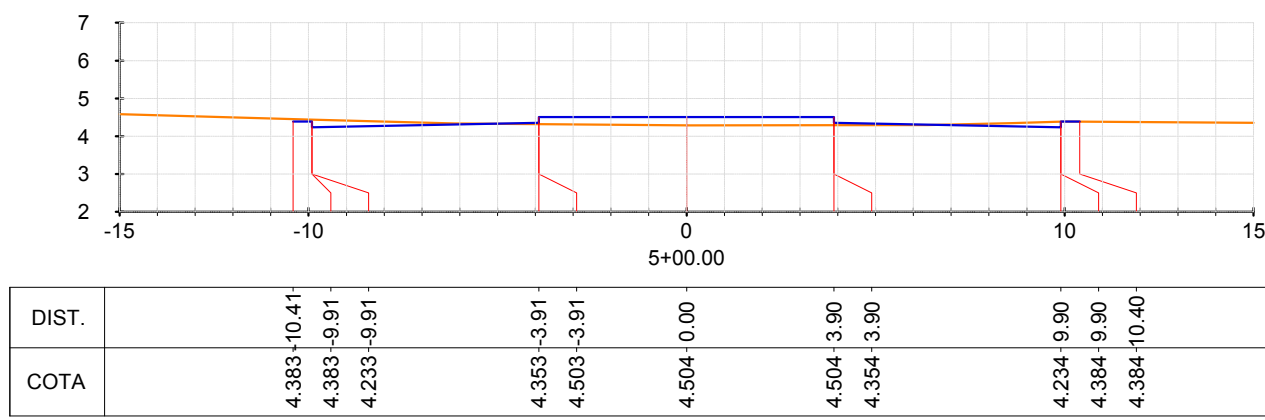


















01	L.E.O.J	FEV/2015	ALTERAÇÃO DAS COTAS DE PAVIMENTAÇÃO.
00	L.E.O.J	MAR/2014	EMISSION INICIAL
Nº	POR	DATA	DESCRIÇÃO

REVISÕES


CASA CIVIL SEMUT
SECRETARIA MUNICIPAL DE ORDEMAMENTO E TRANSPORTES
FMLF
FUNDAÇÃO MÁRIO LEAL FERREIRA

Nº CONTRATO: 003/2013/PTA11
Nº CLIENTE: 003/2013
COORDENADOR: MARIANA LOPES NUNES
REG. CAU Nº.: A 39234-0


CASA CIVIL FUNDAÇÃO MÁRIO LEAL FERREIRA			TIPO DO PROJETO GEOMÉTRICO
PROJETO RA / BARRIO			RA VILRIO VERMELHO
REQUALIFICAÇÃO URBANA RIO VERMELHO RIO VERMELHO, SALVADOR - BA			
SOLICITAÇÃO CASA CIVIL	TÍTULO SEÇÕES TRANSVERSAIS - PLATAFORMAS RUA FONTE DO BOI	DATA FEV/15	
GERÊNCIA DE PROJETOS ESPECIAIS JORGE MOURA ARQUITETO CAU ARB04-S	PROJETO Luiz Eduardo de Oliveira Júnior ENG. CIVIL CREA-PE 05817	REVISÃO 01	ÁREA DE ESTUDO 158.766,37 m²
SUB-GERÊNCIA DE PROJ. DE ARG CECÍLIA MAZZA ARQUITETO CAU ARB04-S	DESENVOLVIMENTO Luiz Eduardo de Oliveira Júnior ENG. CIVIL CREA-PE 05817	ESCALA 1/200	PRANCHA 33
SUB-GERÊNCIA DE PROJ. ESPECIAIS DENISE NUNES ARQUITETO CAU ARB04-S			

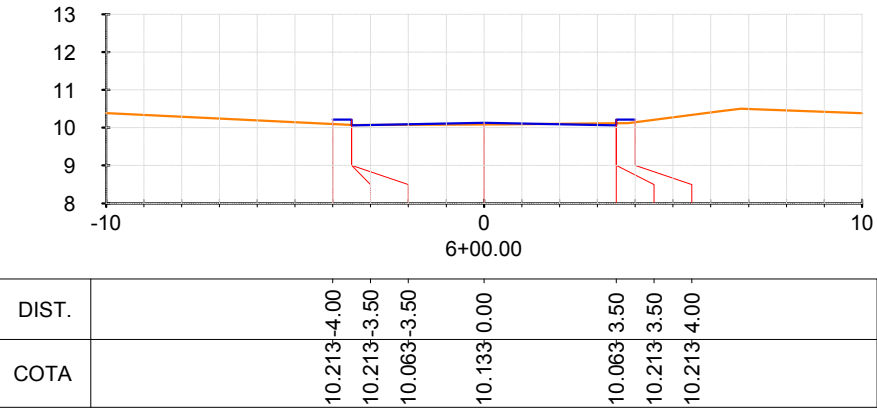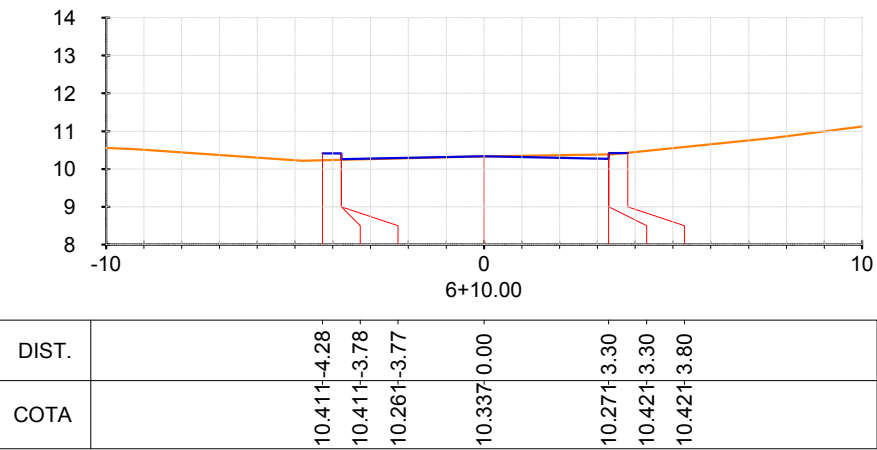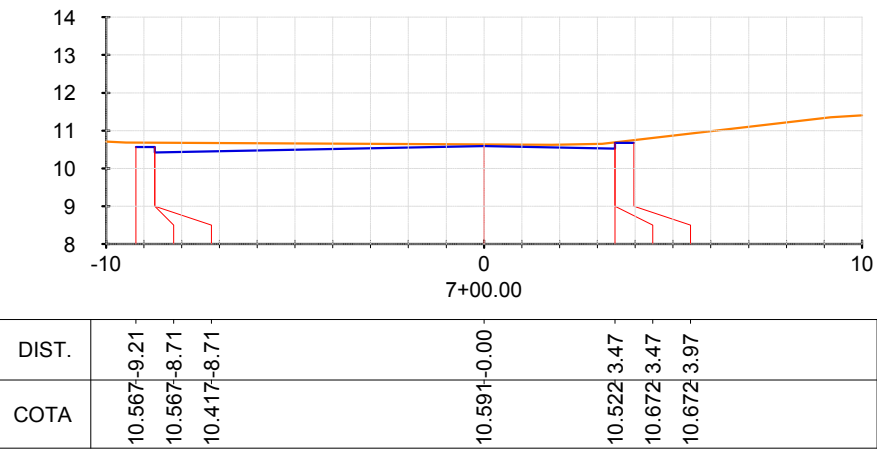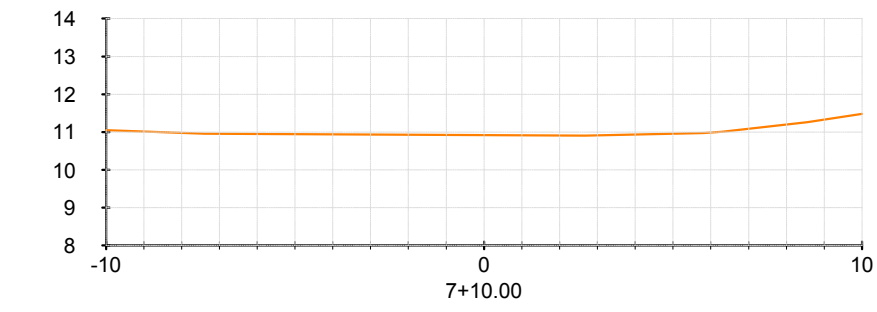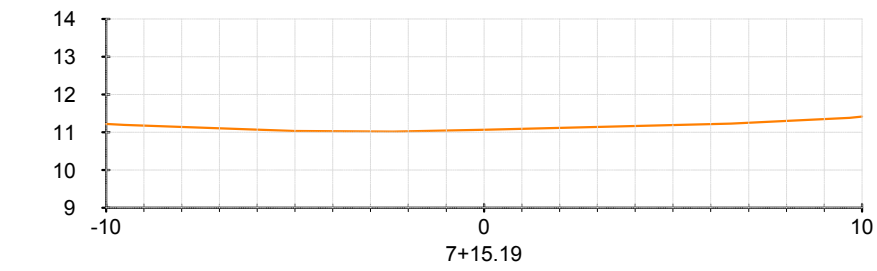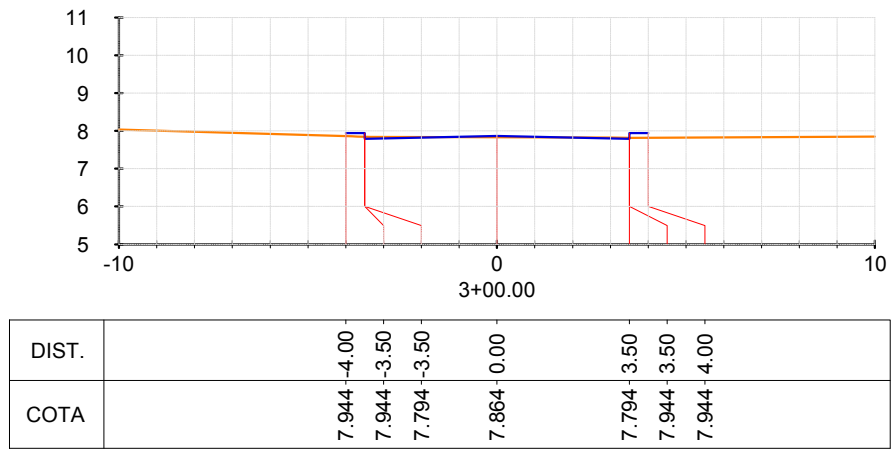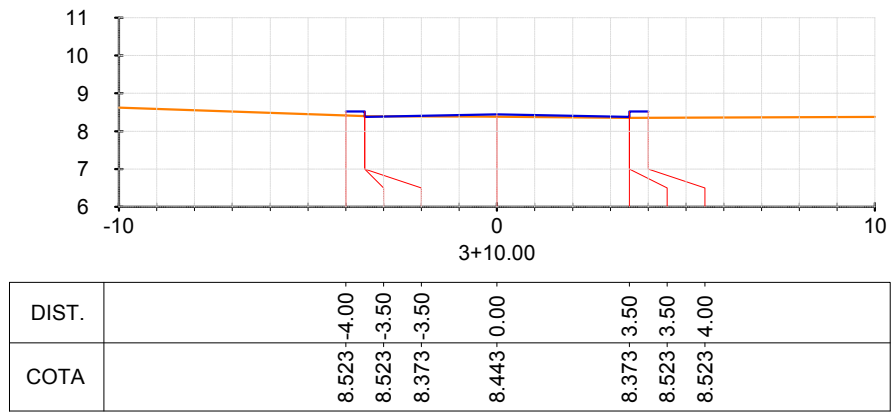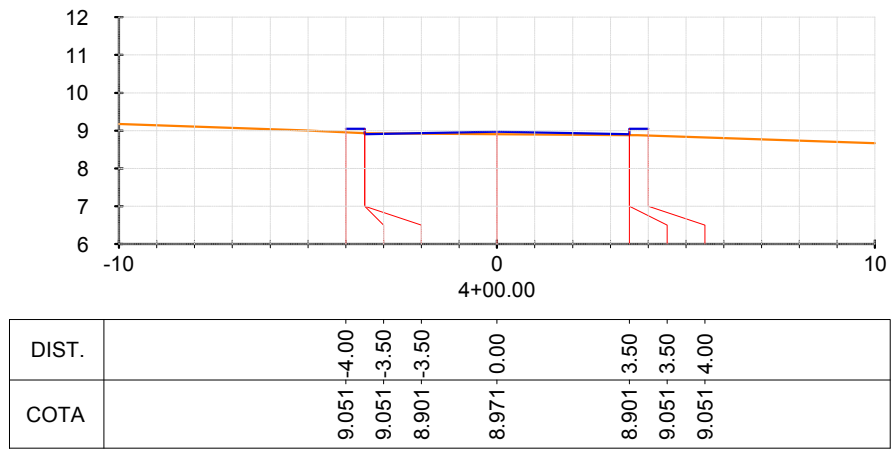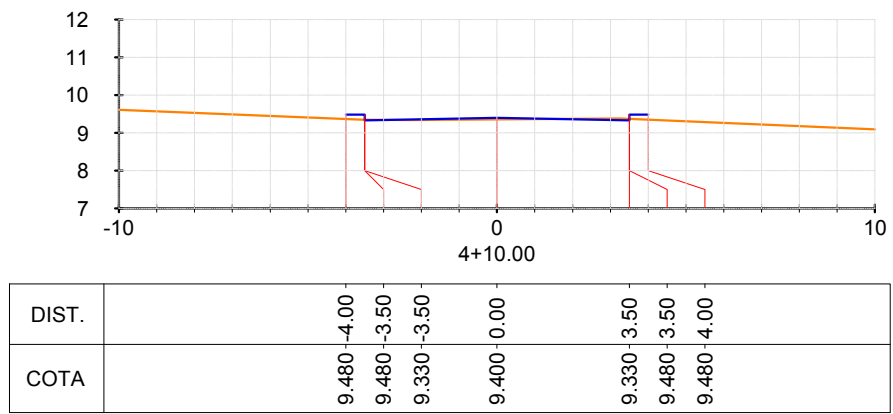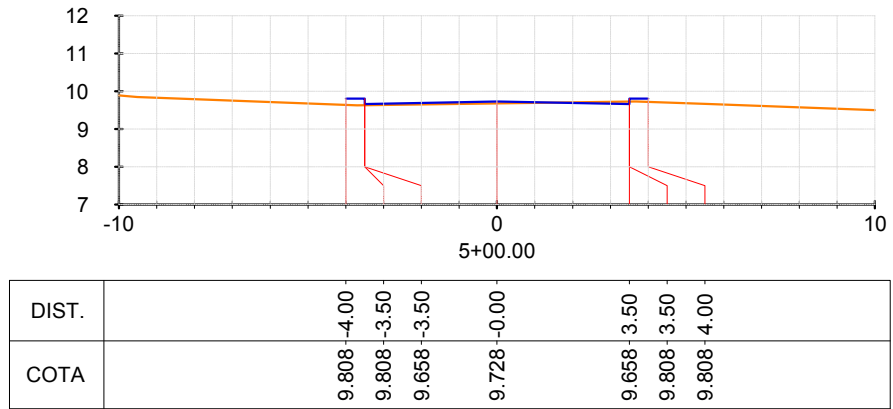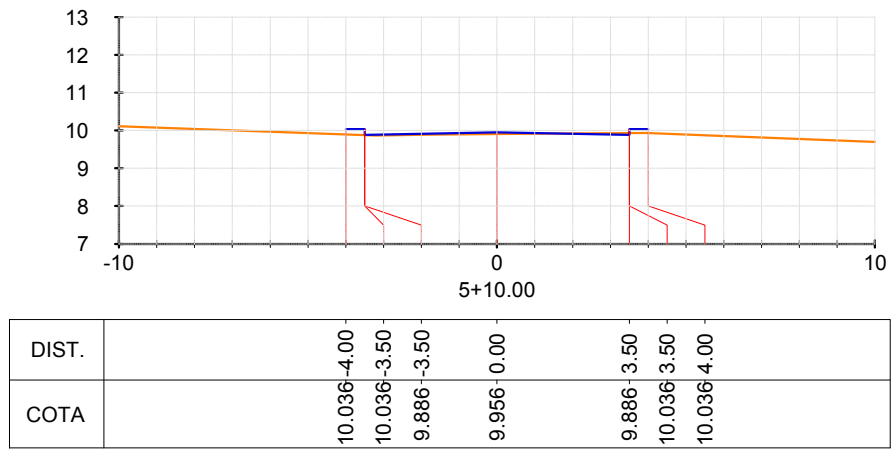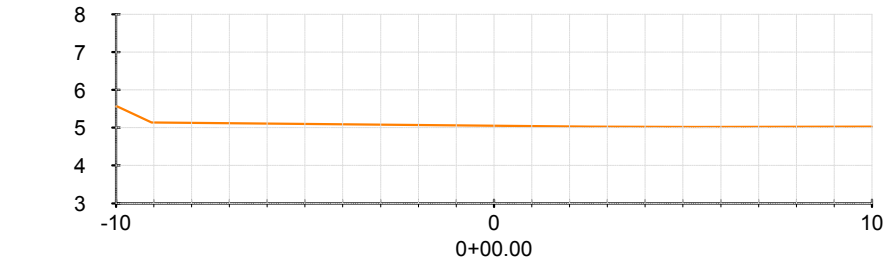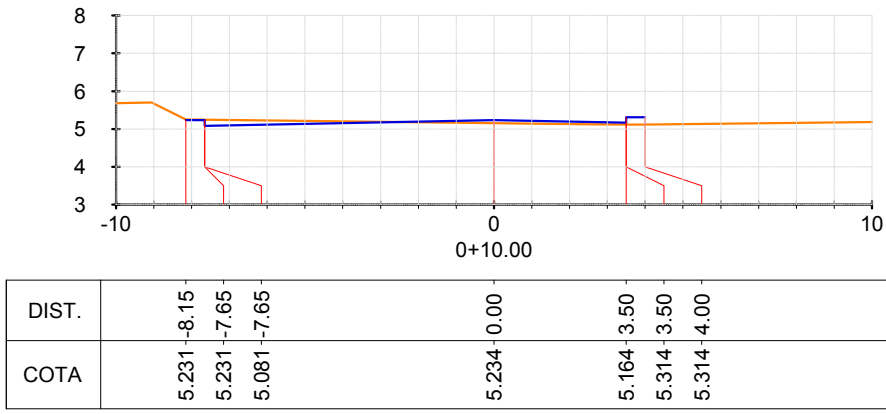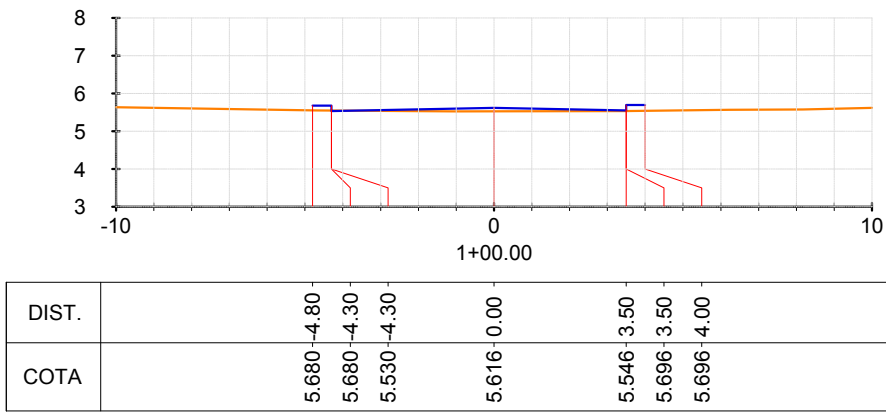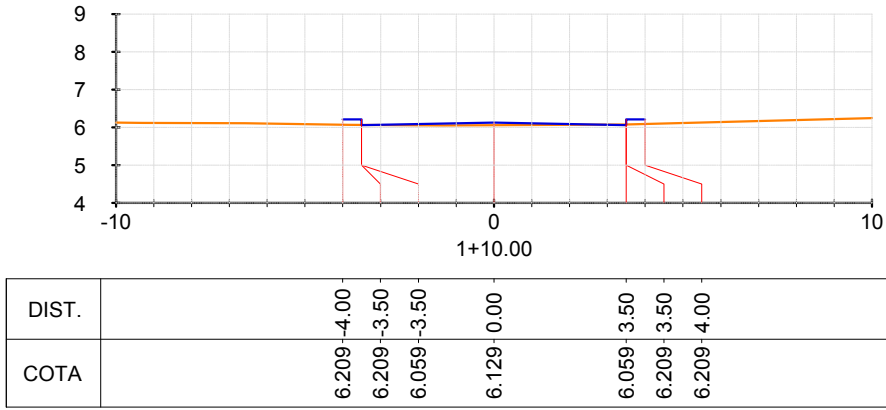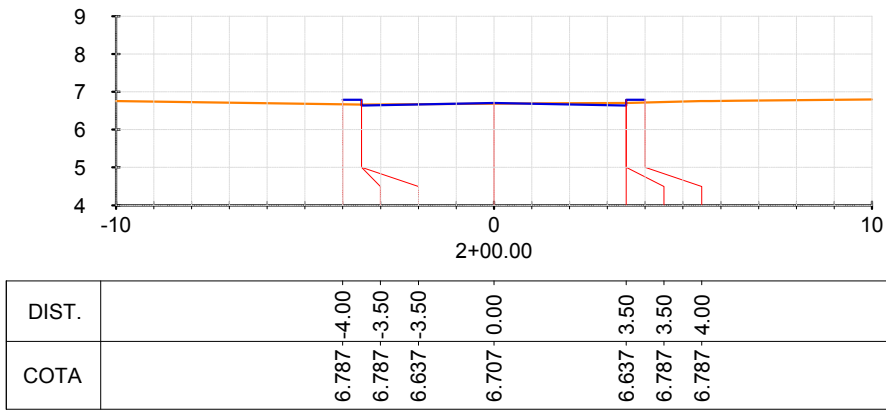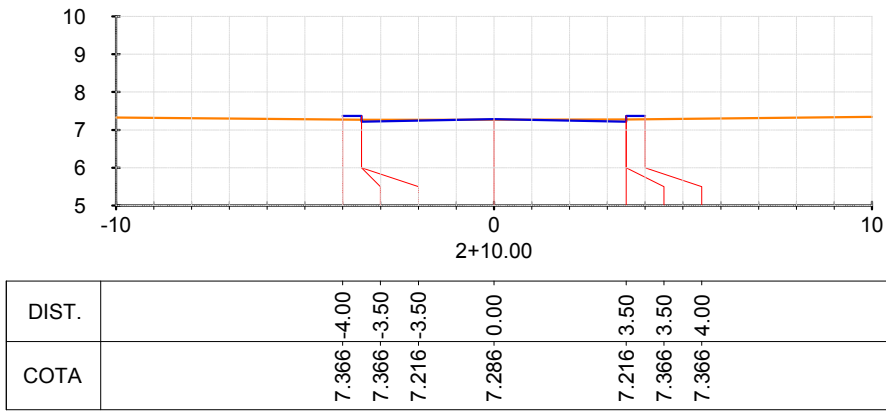


01	L.E.O.J	FEV/2015	ALTERAÇÃO DAS COTAS DE PAVIMENTAÇÃO.
00	L.E.O.J	MAR/2014	EMIÇÃO INICIAL
Nº	POR	DATA	DESCRIÇÃO
REVISÕES			
   Nº CONTRATO: 003/2013/PTA11 Nº CLIENTE: 003/2013 COORDENADOR: MARIANA LOPES NUNES REG. CAU Nº.: A 39234-D			
ORGÃO			TIPO DO PROJETO
CASA CIVIL FUNDAÇÃO MÁRIO LEAL FERREIRA			GEOMÉTRICO
PROJETO			RA / BARRIO
REQUALIFICAÇÃO URBANA RIO VERMELHO RIO VERMELHO, SALVADOR - BA			RA VILRIO VERMELHO
SOLICITAÇÃO	TÍTULO	DATA	
CASA CIVIL	SEÇÕES TRANSVERSAIS - PLATAFORMAS RUA BARRO VERMELHO	FEV/15	
GERÊNCIA DE PROJETOS ESPECIAIS JORGE MOURA ARQUITETO CAU ARB04-S	PROJETO Luiz Eduardo de Oliveira Júnior ENG. CIVIL CREA-PE 050817	REVISÃO 01	ÁREA DE ESTUDO 158.766,37 m²
SUB-GERÊNCIA DE PROJ. DE ARG. CECÍLIA MAZZA ARQUITETO CAU ARB04-S	DESENVOLVIMENTO Luiz Eduardo de Oliveira Júnior ENG. CIVIL CREA-PE 050817	ESCALA 1/200	PRANCHA 34
SUB-GERÊNCIA DE PROJ. ESPECIAIS DENISE NUNES ARQUITETO CAU ARB04-S			

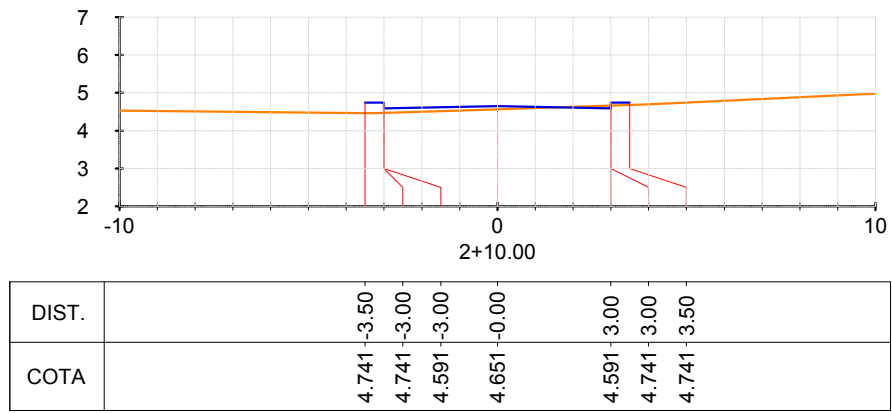


DIST.	4.741-3.50	4.741-3.00	4.591-3.00	4.651-0.00	4.591-3.00	4.741-3.00	4.741-3.50
COTA							

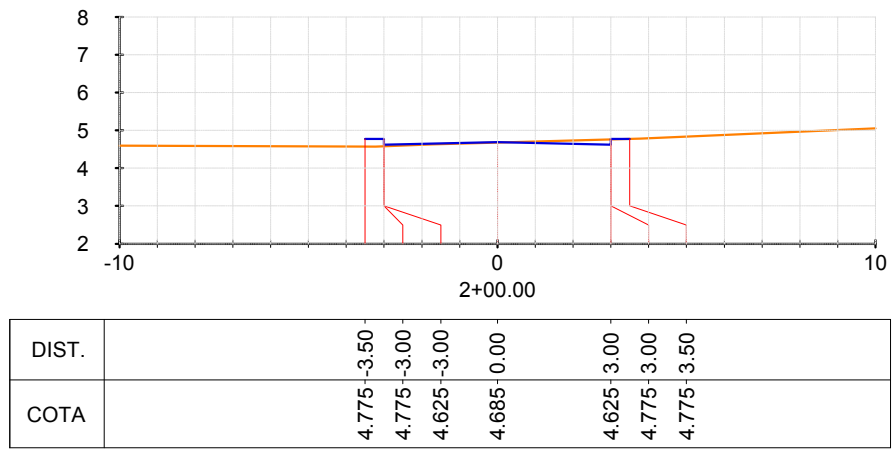


DIST.	4.775-3.50	4.775-3.00	4.625-3.00	4.685-0.00	4.625-3.00	4.775-3.00	4.775-3.50
COTA							

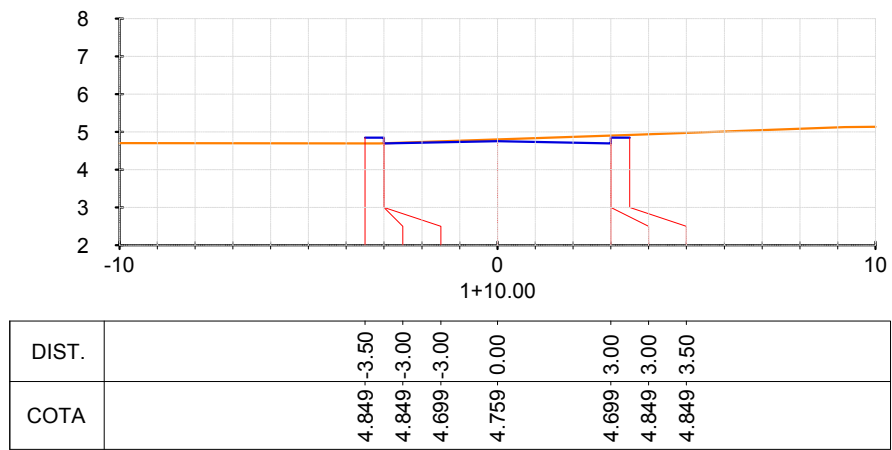


DIST.	4.849-3.50	4.849-3.00	4.699-3.00	4.759-0.00	4.699-3.00	4.849-3.00	4.849-3.50
COTA							

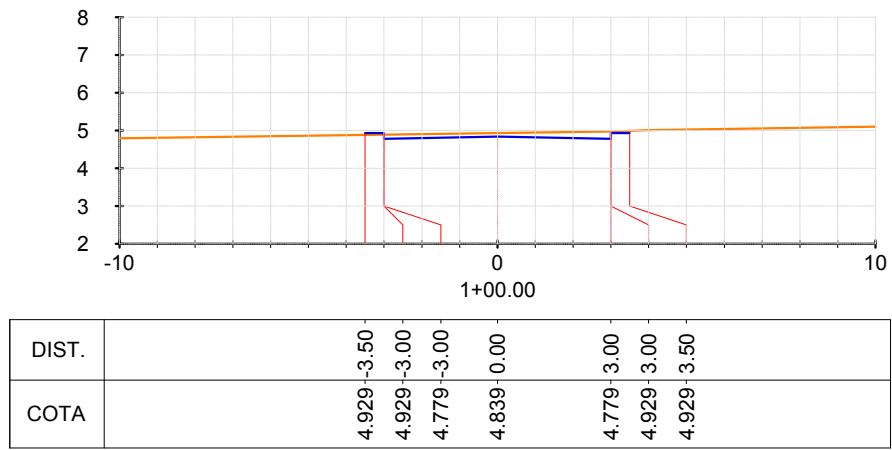


DIST.	4.929-3.50	4.929-3.00	4.779-3.00	4.859-0.00	4.779-3.00	4.929-3.00	4.929-3.50
COTA							

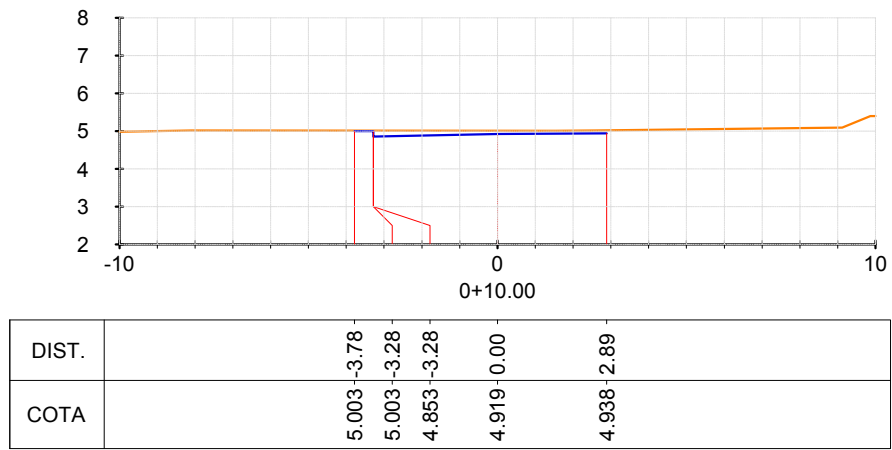


DIST.	5.003-3.76	5.003-3.28	4.853-3.28	4.919-0.00	4.808-2.89		
COTA							

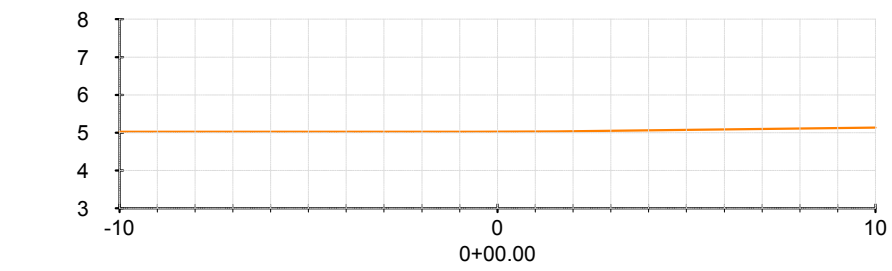


DIST.	4.753-3.50	4.753-3.00	4.603-3.00	4.663-0.00	4.603-3.00	4.753-3.00	4.753-3.50
COTA							

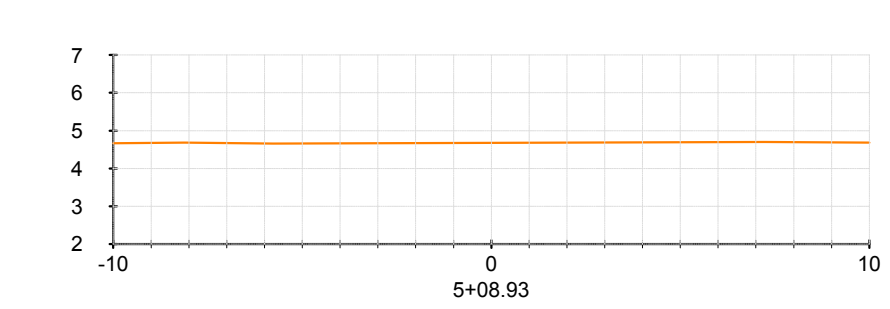


DIST.	4.567-3.50	4.567-3.00	4.604-3.00	4.584-0.00	4.541-3.17	4.691-3.17	4.691-3.67
COTA							

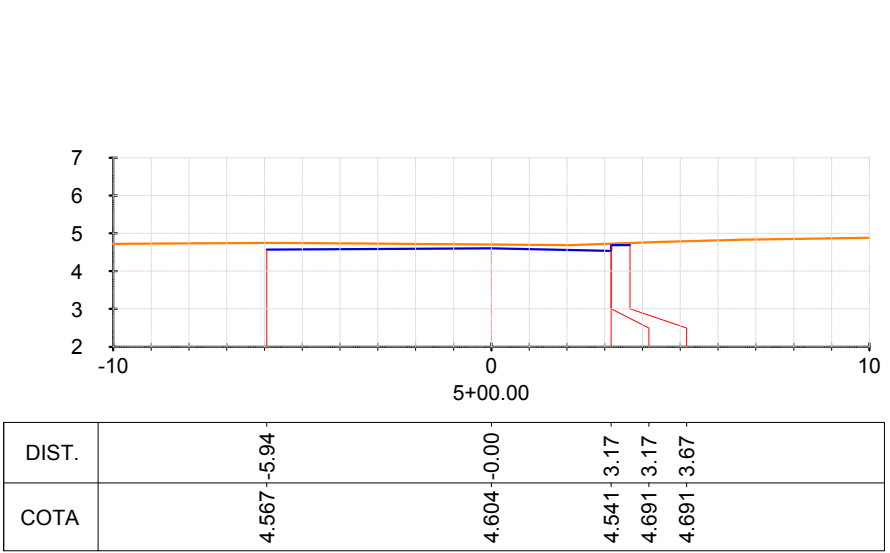


DIST.	4.567-3.50	4.567-3.00	4.604-3.00	4.584-0.00	4.541-3.17	4.691-3.17	4.691-3.67
COTA							

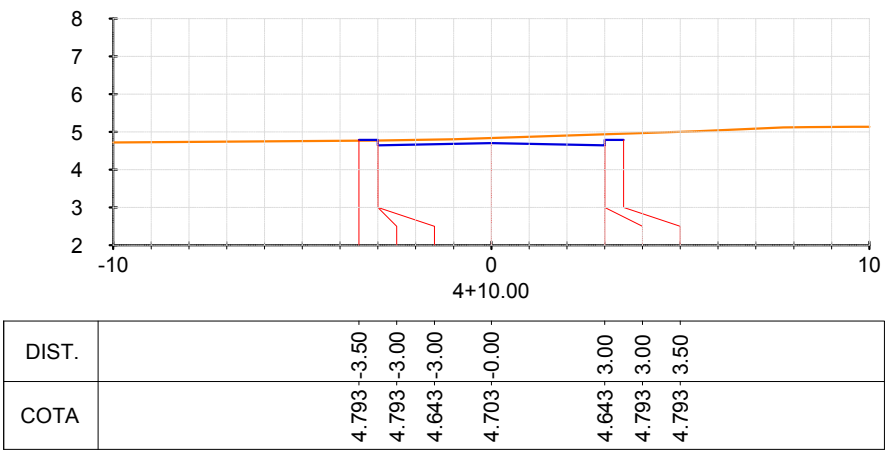


DIST.	4.793-3.50	4.793-3.00	4.643-3.00	4.703-0.00	4.643-3.00	4.793-3.00	4.793-3.50
COTA							

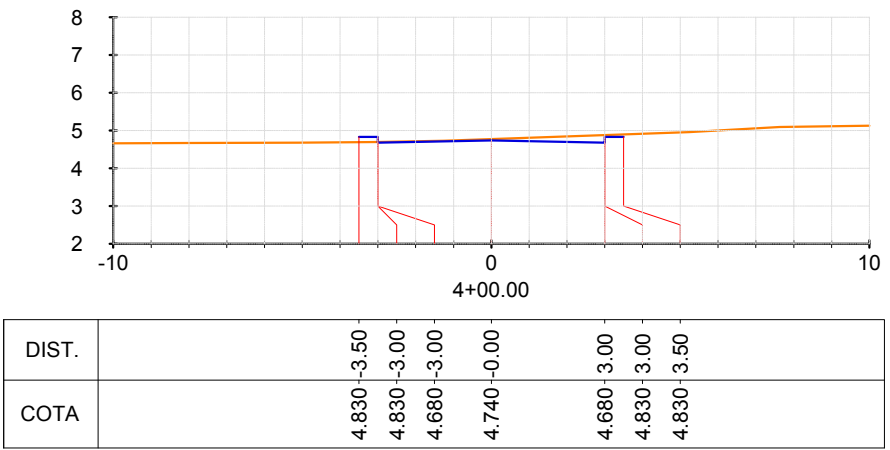

DIST.	4.804-3.50	4.804-3.00	4.684-3.00	4.744-0.00	4.684-3.00	4.804-3.00	4.804-3.50
COTA							

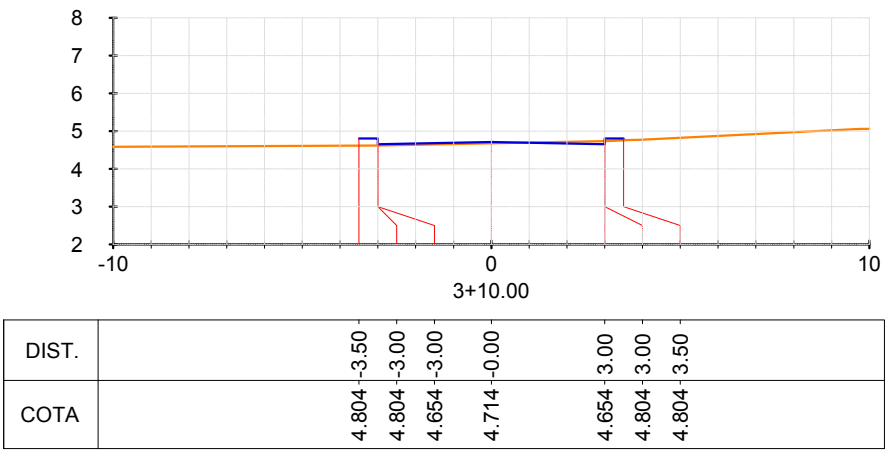

DIST.	4.804-3.50	4.804-3.00	4.684-3.00	4.744-0.00	4.684-3.00	4.804-3.00	4.804-3.50
COTA							

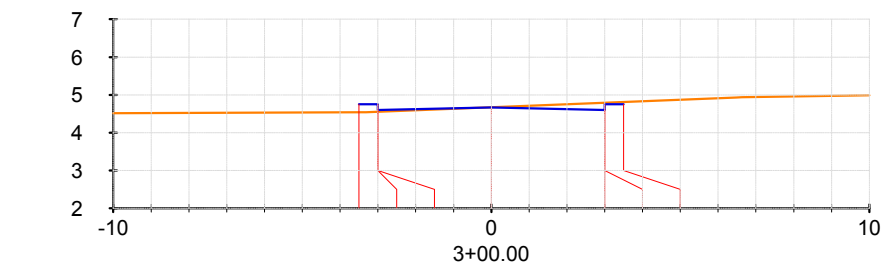

DIST.	4.753-3.50	4.753-3.00	4.603-3.00	4.663-0.00	4.603-3.00	4.753-3.00	4.753-3.50
COTA							

01	L.E.O.J	FEV/2015	ALTERAÇÃO DAS COTAS DE PAVIMENTAÇÃO.
00	L.E.O.J	MAR/2014	EMIÇÃO INICIAL
Nº	POR	DATA	DESCRIÇÃO
REVISÕES			
 CASA CIVIL SEMUT SECRETARIA MUNICIPAL DE URBANISMO E TRANSPORTES FMLF FUNDAÇÃO MÁRIO LEAL FERREIRA  EMPRESAS CONCREMAT soluções integradas de engenharia Nº CONTRATO: 003/2013/PTA11 Nº CLIENTE: 003/2013 COORDENADOR: MARIANA LOPES NUNES REG. CAU Nº.: A 39234-0			
ÓRGÃO CASA CIVIL FUNDAÇÃO MÁRIO LEAL FERREIRA			TIPO DO PROJETO GEOMÉTRICO
PROJETO REQUALIFICAÇÃO URBANA RIO VERMELHO RIO VERMELHO, SALVADOR - BA			RA / BARRIO RA VIIRIO VERMELHO
SOLICITAÇÃO CASA CIVIL	TÍTULO SEÇÕES TRANSVERSAIS - PLATAFORMADAS RUA ANTÔNIO QUEIROZ MUNIZ	DATA FEV/15	
GERÊNCIA DE PROJETOS ESPECIAIS JORGE MOURA ARQUITETO CAU 48084-S	PROJETO Luiz Eduardo de Oliveira Júnior ENG. CIVIL CREA-PE 050817	REVISÃO 01	ÁREA DE ESTUDO 158.766,37 m²
SUB-GERÊNCIA DE PROJ. DE ARO CECÍLIA MAZZA ARQUITETO CAU 43038-4	DESENVOLVIMENTO Luiz Eduardo de Oliveira Júnior ENG. CIVIL CREA-PE 050817	ESCALA 1/200	PRANCHA 36
SUB-GERÊNCIA DE PROJ. ESPECIAIS DENISE NUNES ARQUITETO CAU 48194-9			