


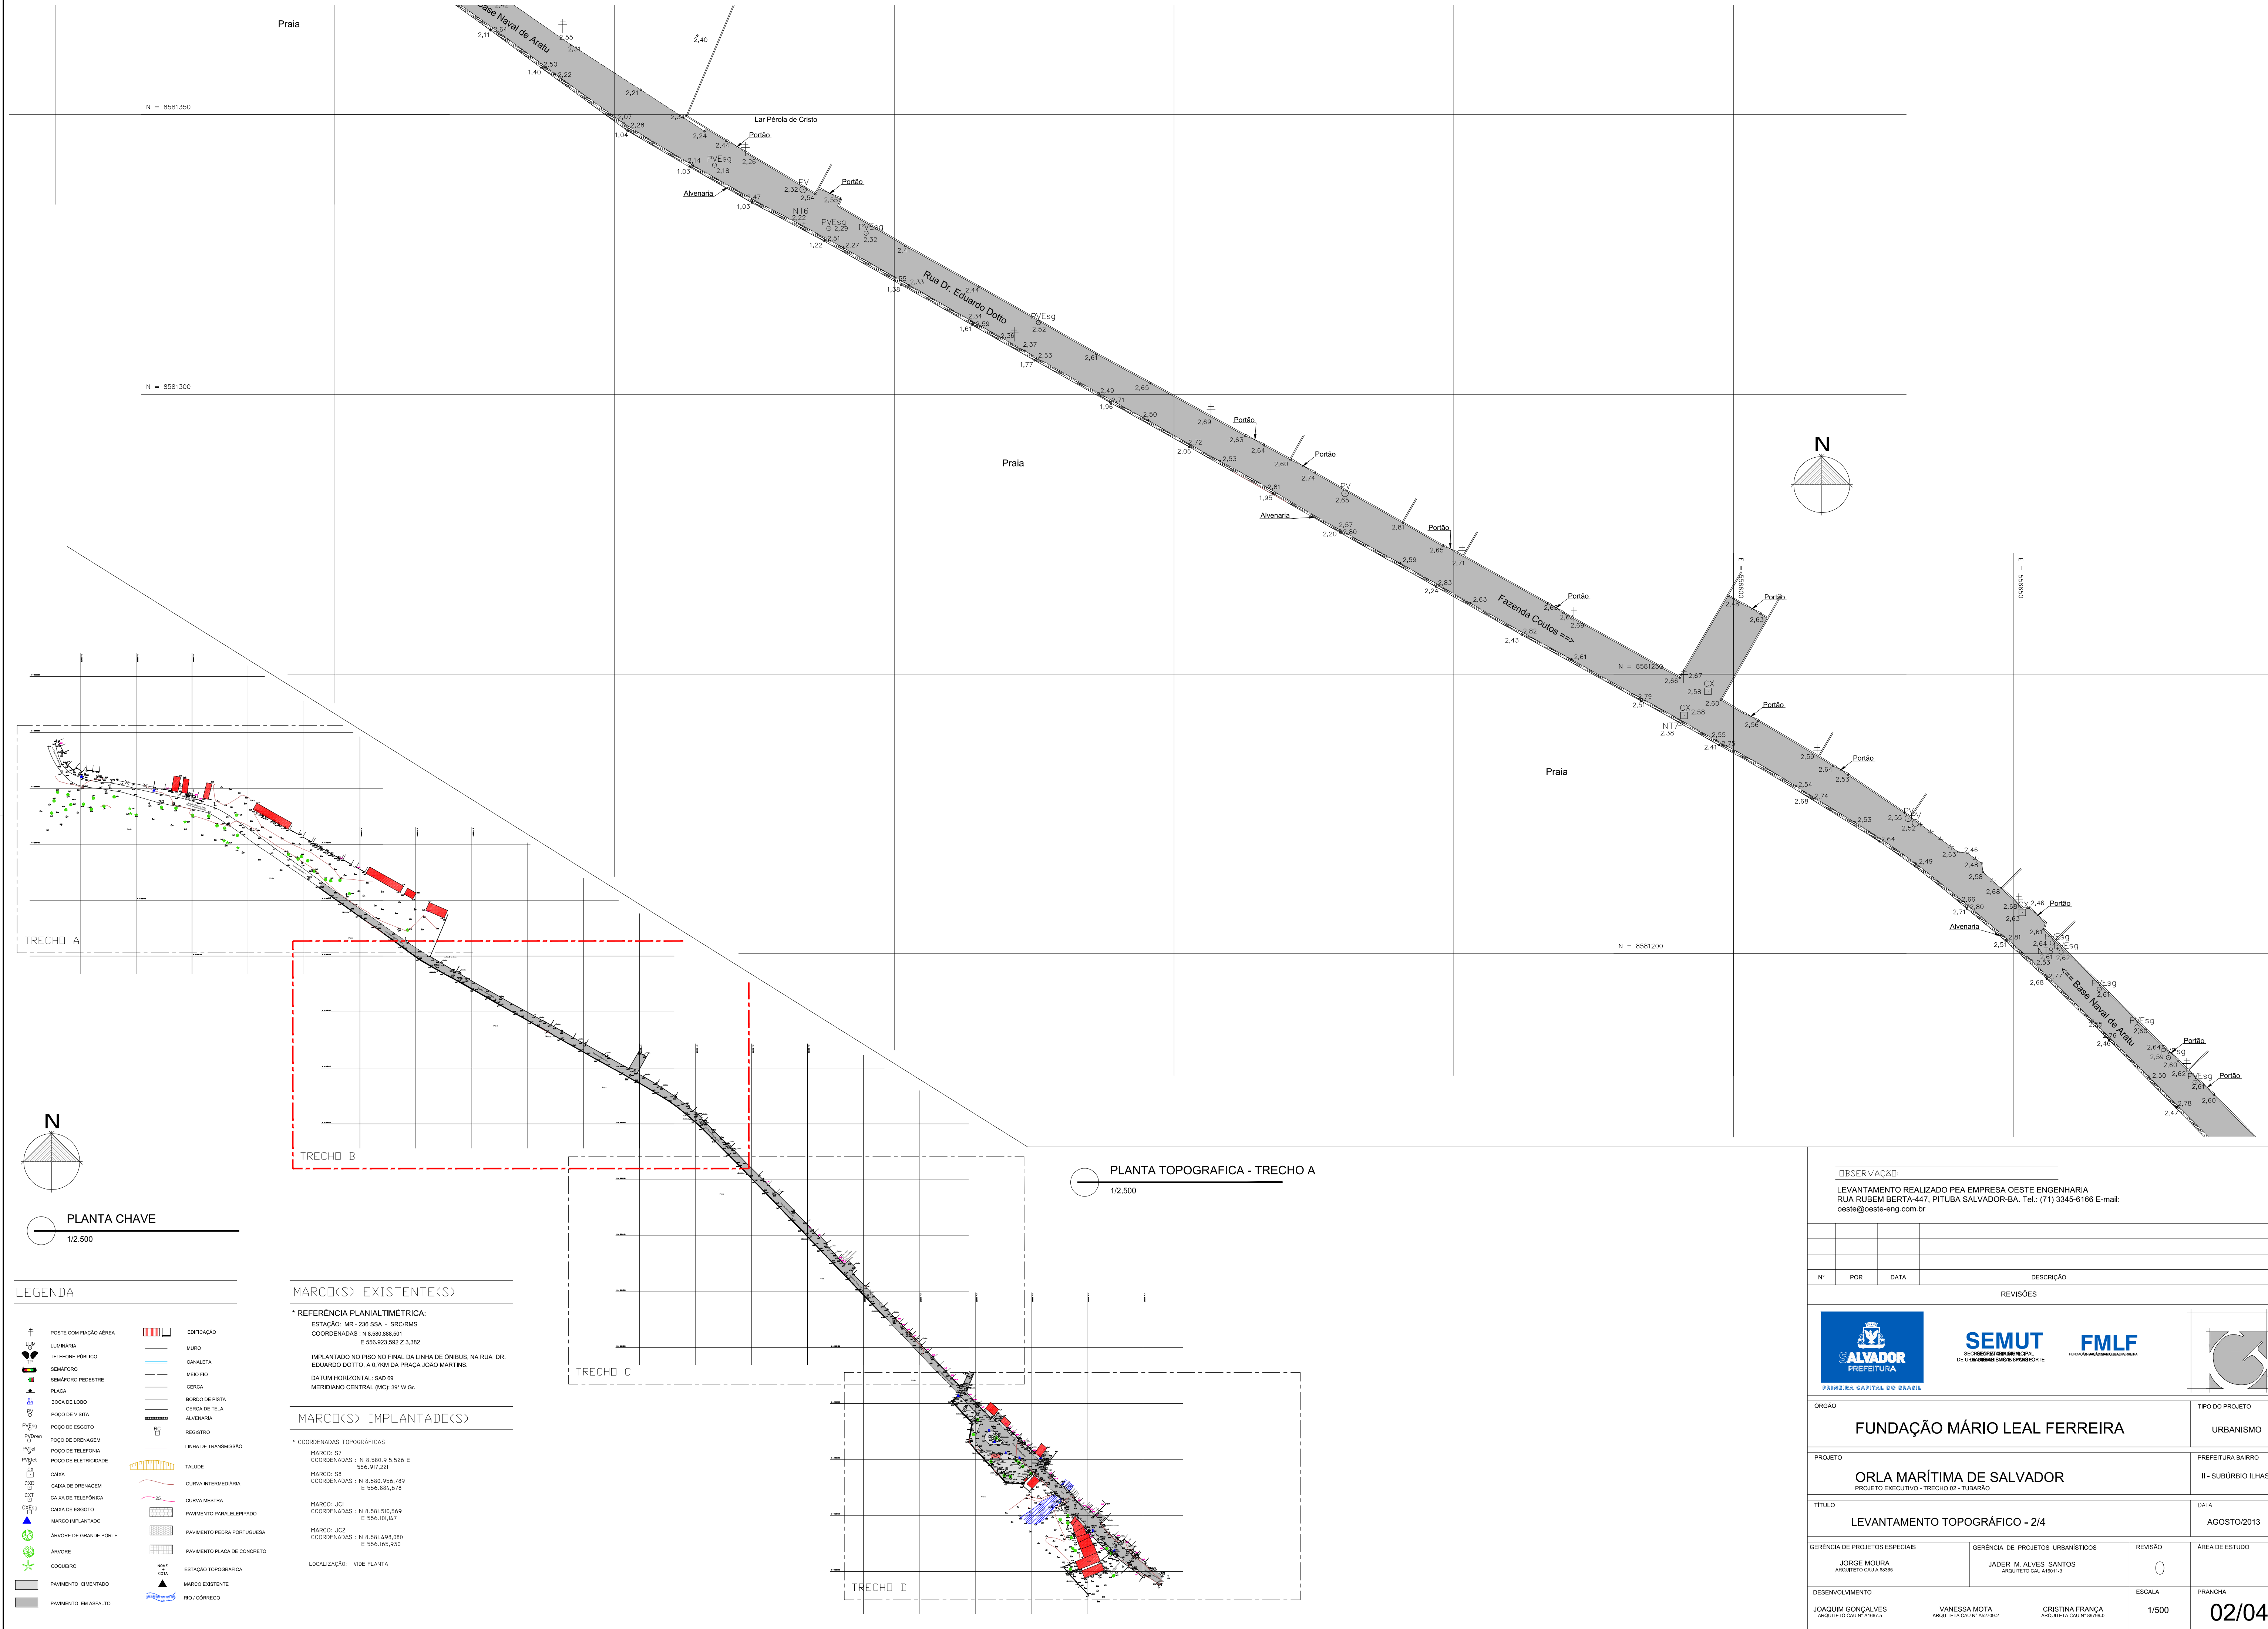
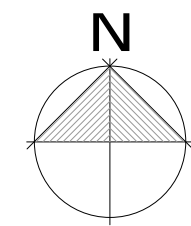
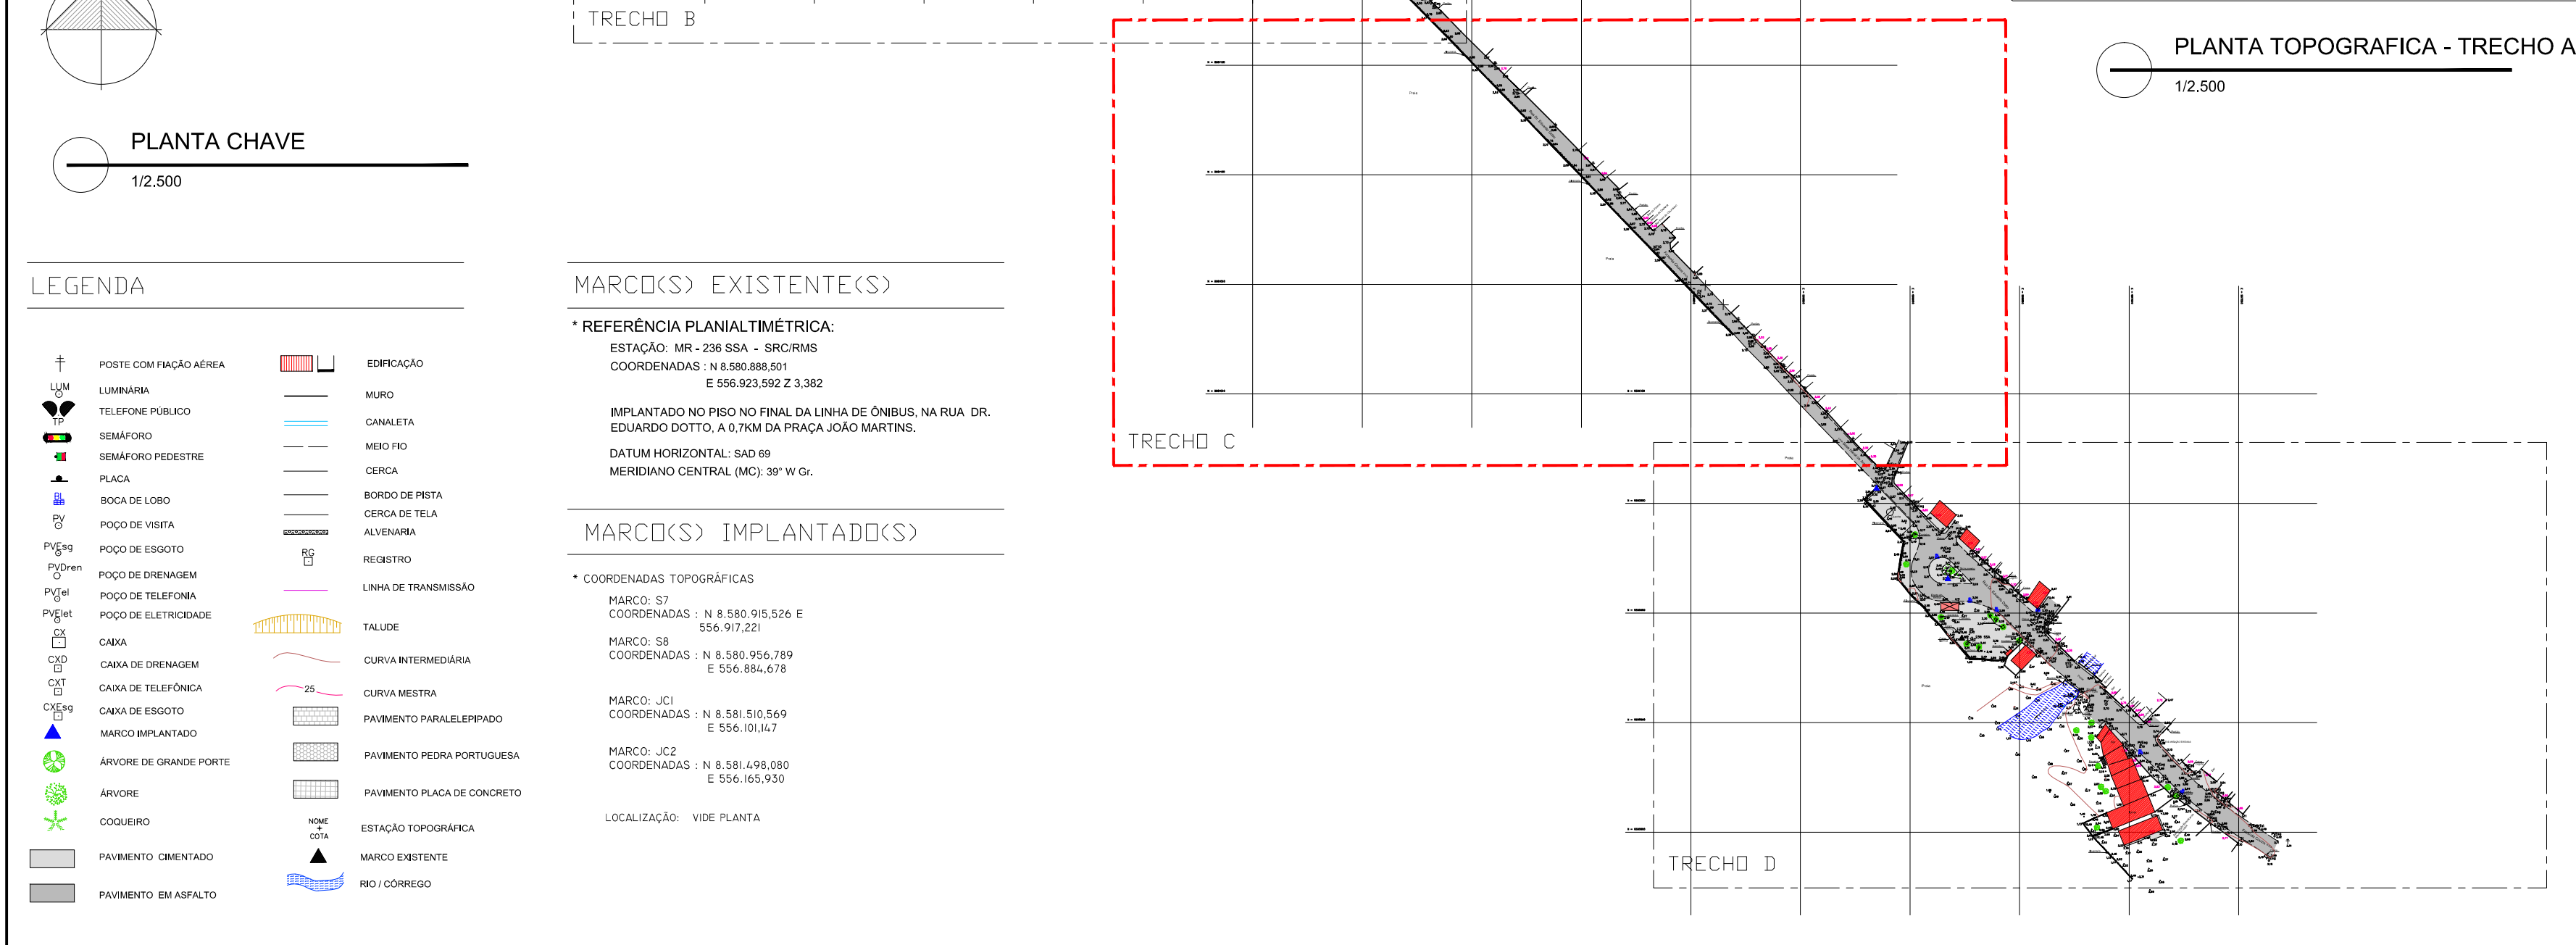


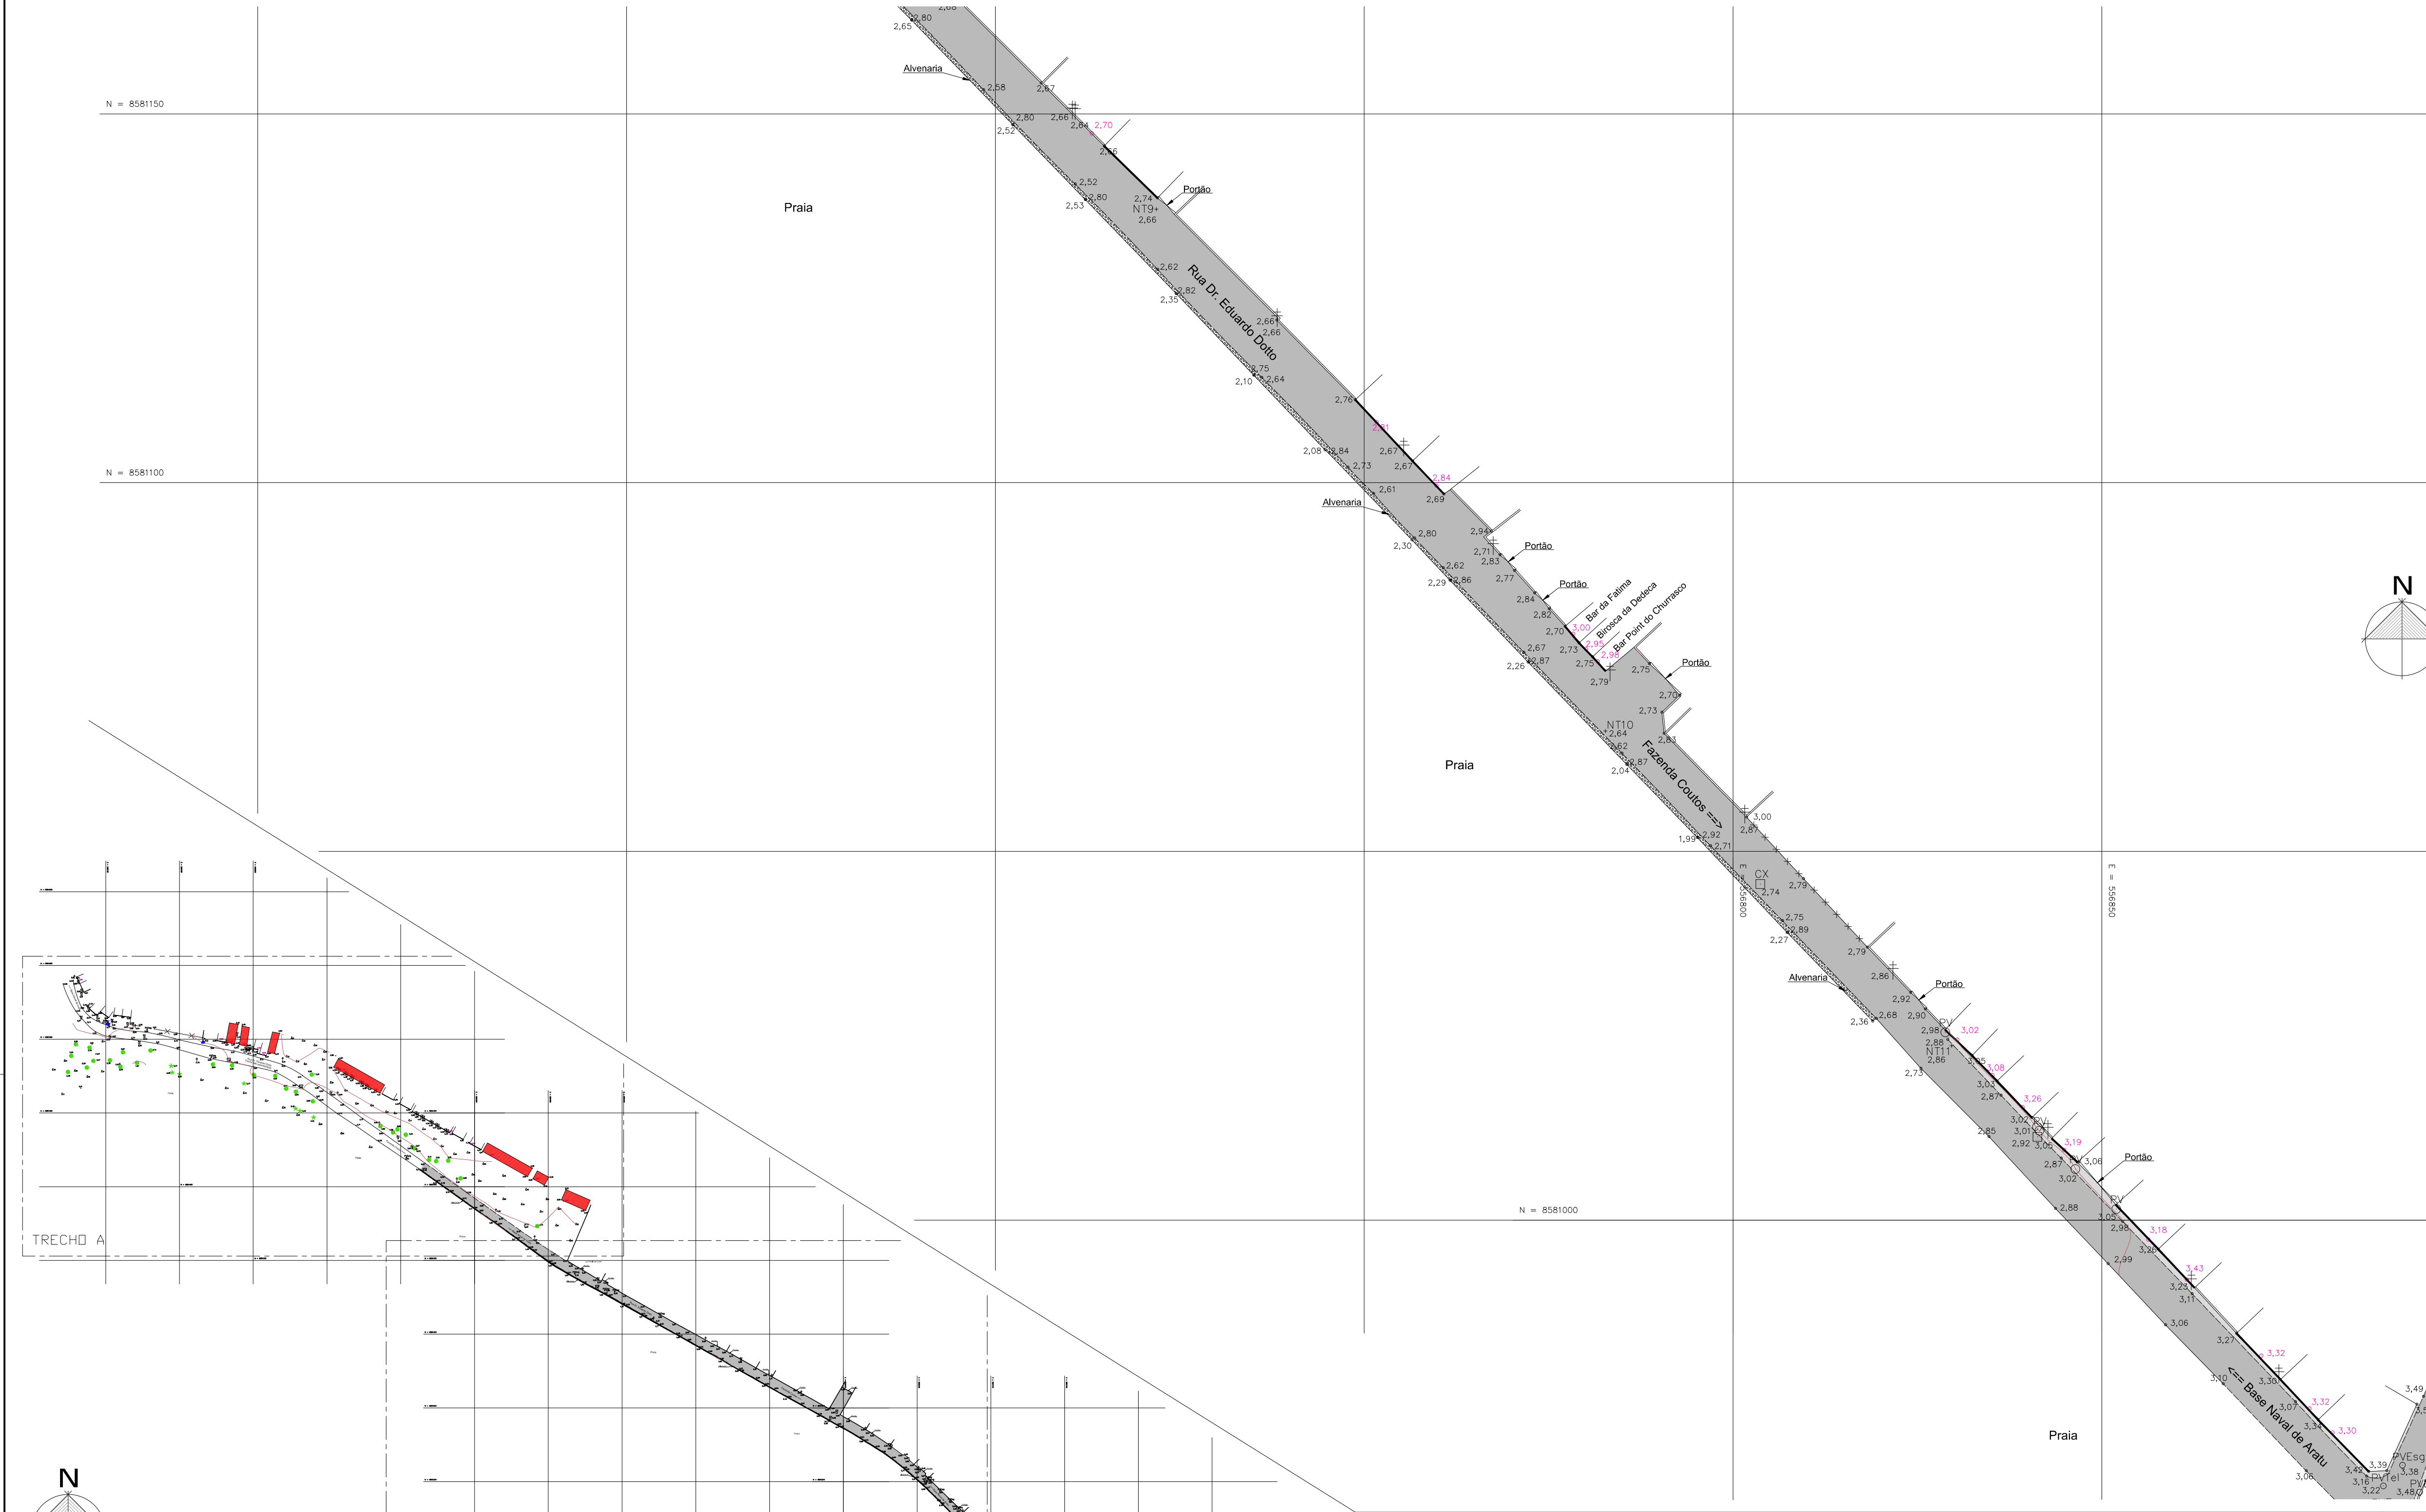

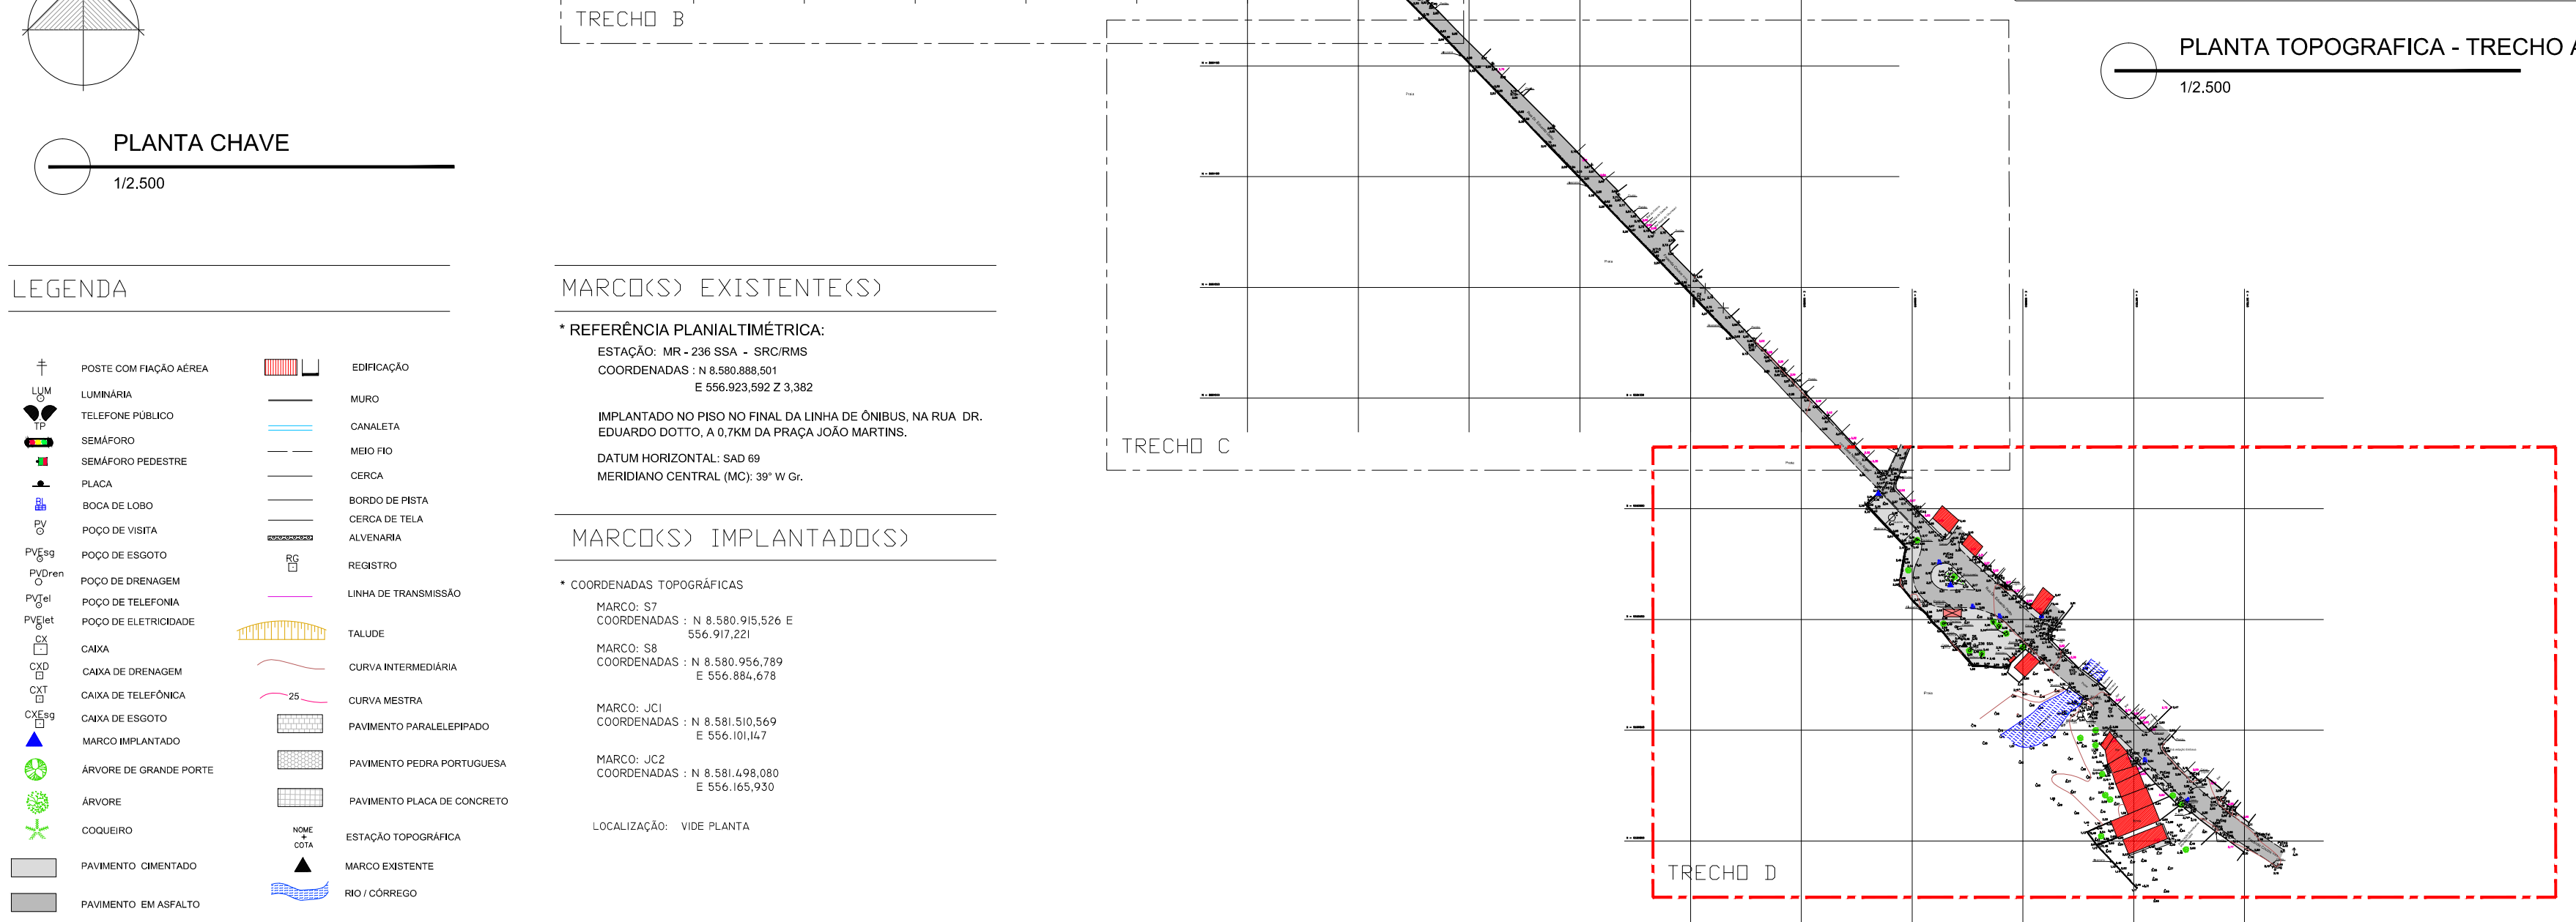

OBSERVAÇÃO:
LEVANTAMENTO REALIZADO PEA EMPRESA OESTE ENGENHARIA
RUA RUBEM BERTA-447, PITUBA SALVADOR-BA. Tel.: (71) 3345-6166 E-mail:
oeste@oeste-eng.com.br

Nº	POR	DATA	DESCRIÇÃO
REVISÕES			
FUNDAÇÃO MÁRIO LEAL FERREIRA			TIPO DO PROJETO
			URBANISMO
PROJETO			PREFEITURA BAIRRO
ORLA MARÍTIMA DE SALVADOR			II - SUBÚRBIO ILHAS
PROJETO EXECUTIVO - TRECHO 02 - TUBARÃO			
TÍTULO			DATA
LEVANTAMENTO TOPOGRÁFICO - 2/4			AGOSTO/2013
GERÊNCIA DE PROJETOS ESPECIAIS		GERÊNCIA DE PROJETOS URBANÍSTICOS	REVISÃO
JORGE MOURA ARQUITETO CAU N.º 48.995		JADER M. ALVES SANTOS ARQUITETO CAU N.º 14.143	0
DESENVOLVIMENTO		ESCALA	PRANCHA
JOAQUIM GONÇALVES ARQUITETO CAU N.º 48.995		1/500	03/04
VANESSA MOTA ARQUITETA CAU N.º 48.995		CRISTINA FRANÇA ARQUITETA CAU N.º 88.761	

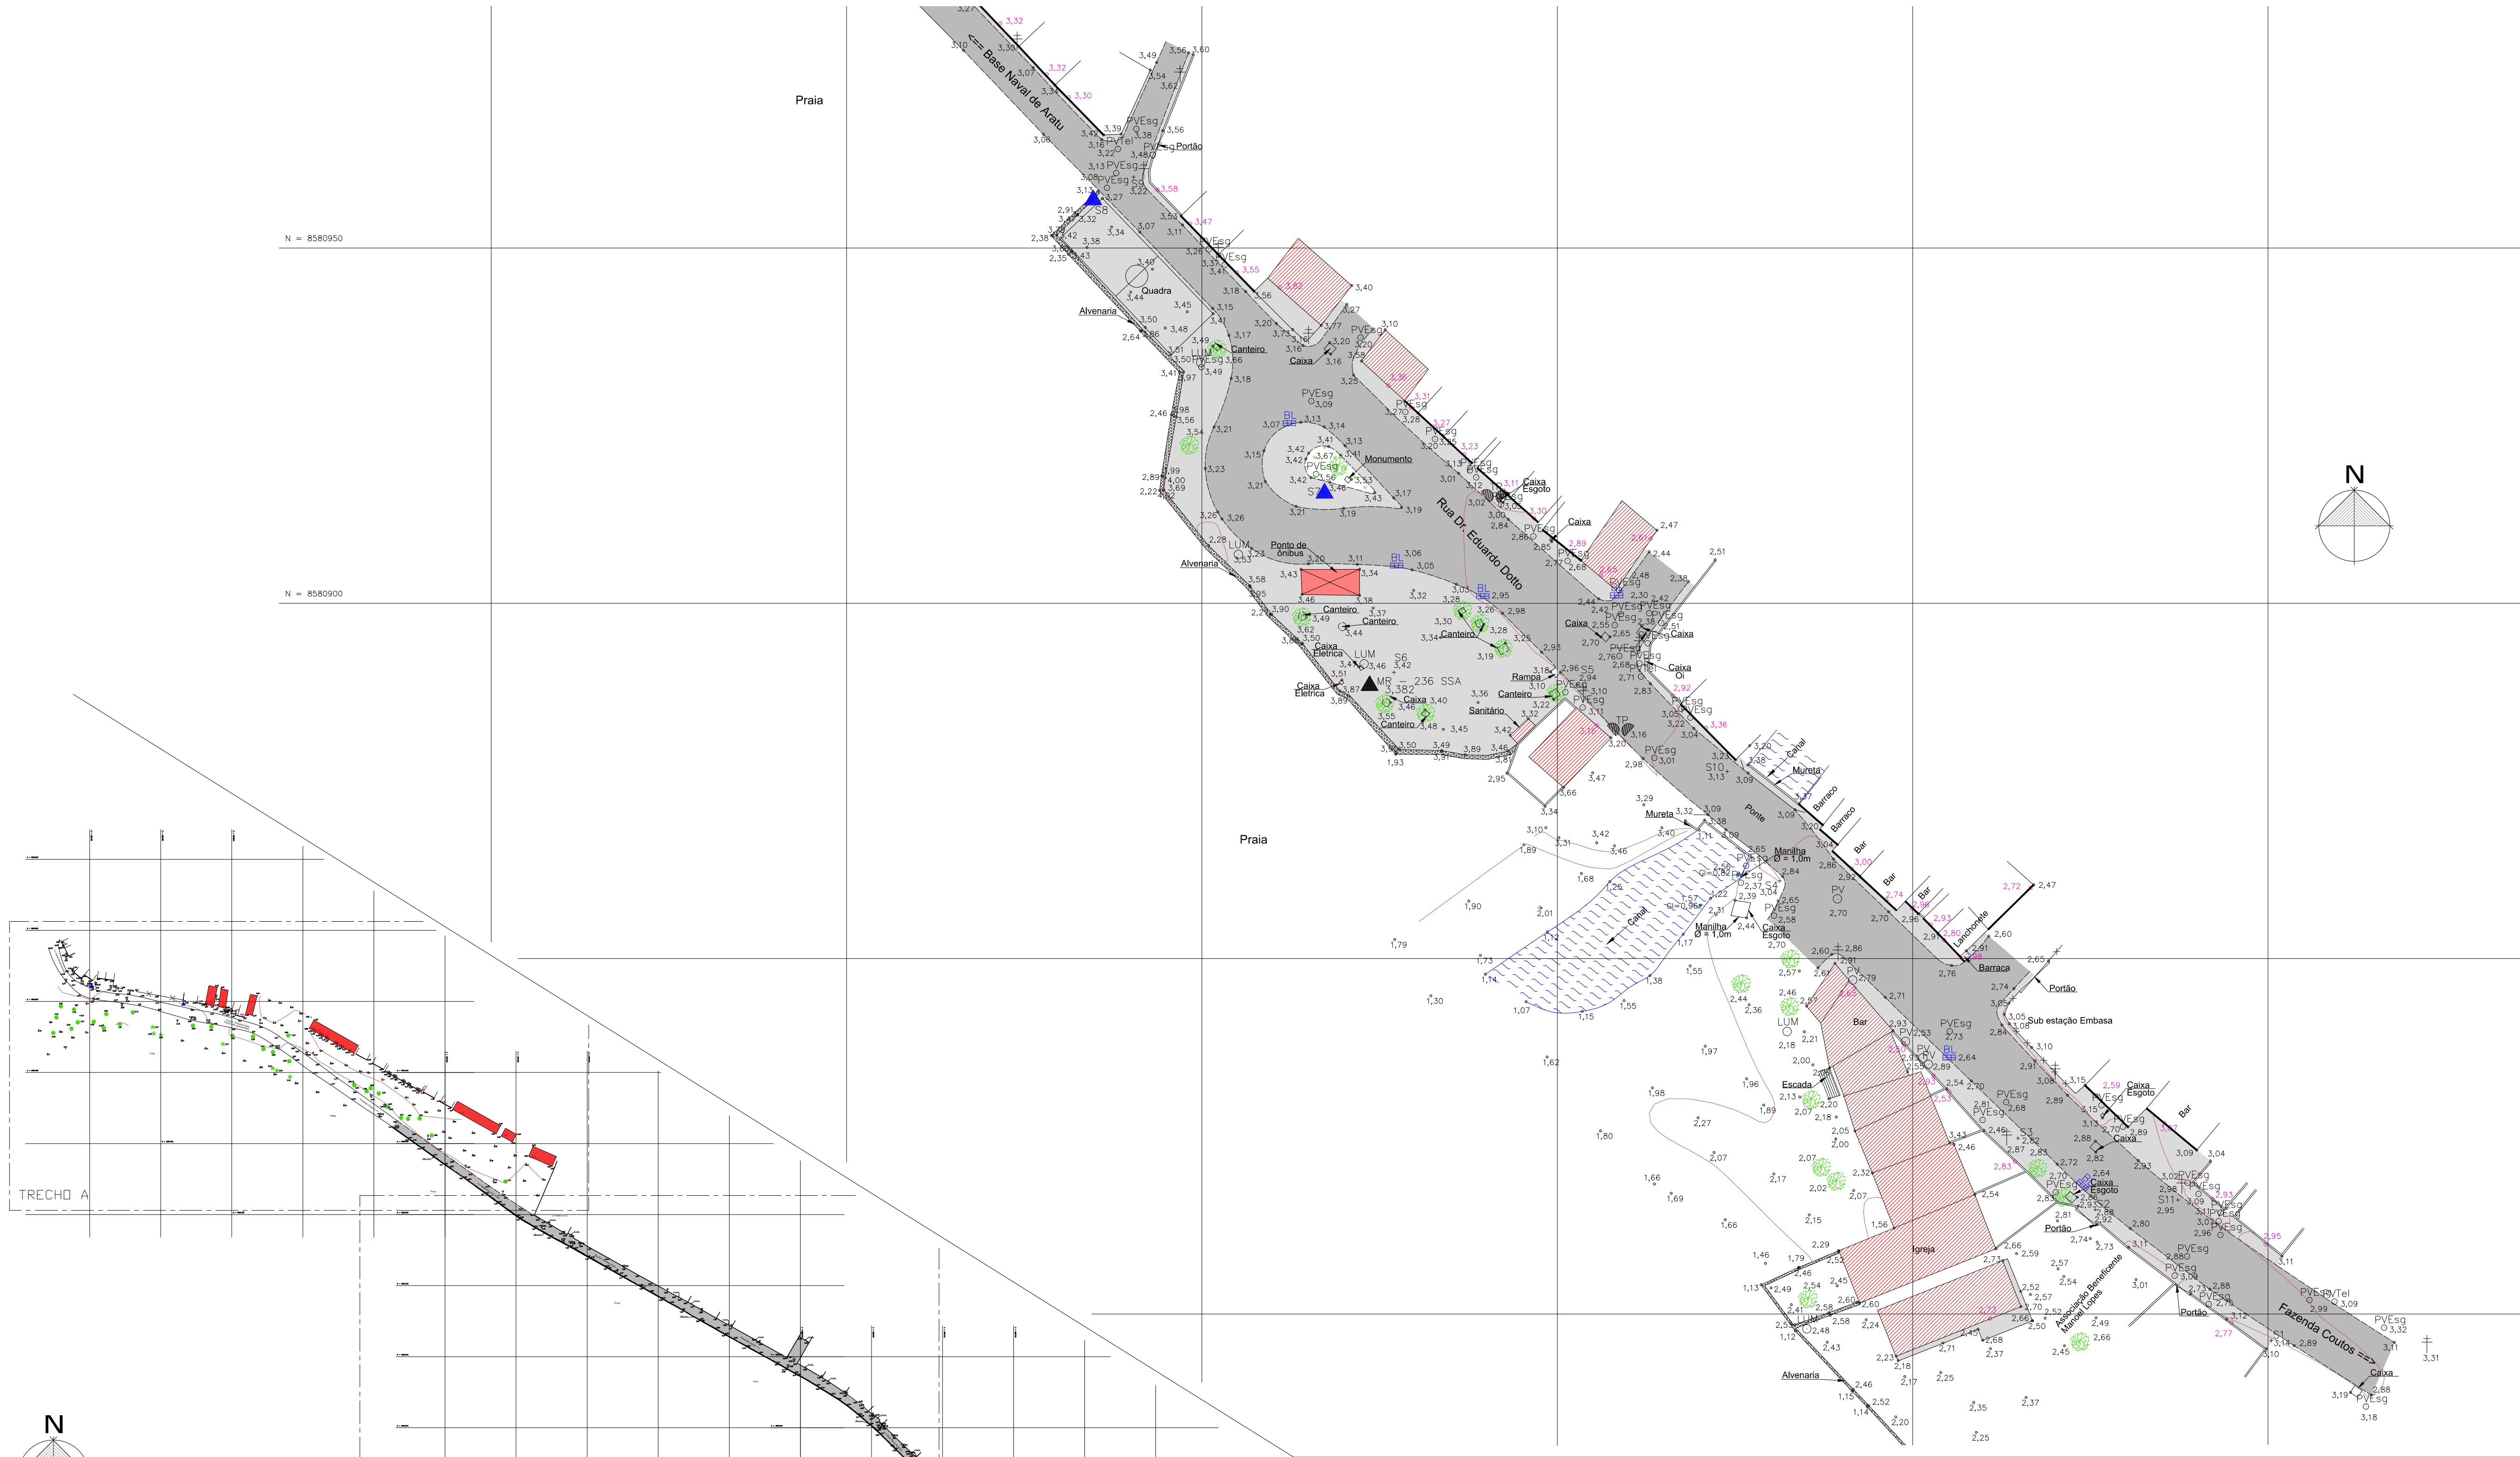

LEGENDA	
	POSTE COM FIAÇÃO AÉREA
	LUMINÁRIA
	TELEFONE PÚBLICO
	SEMAFORO
	SEMAFORO PEDESTRE
	PLACA
	Boca de Lobo
	POÇO DE ESGOTO
	POÇO DE DRENAGEM
	POÇO DE TELEFONIA
	CAIXA
	CAIXA DE DRENAGEM
	CAIXA DE TELEFÔNICA
	CAIXA DE ESGOTO
	MARCO IMPLANTADO
	ÁRVORE DE GRANDE PORTE
	ÁRVORE
	COCALHEIRO
	PAVIMENTO CIMENTADO
	PAVIMENTO EM ASFALTO
	EDIFICAÇÃO
	MURO
	CANALETA
	MEIO FD
	CERCA
	BORDO DE PISTA
	CERCA DE TELA ALVENARIA
	REGISTRO
	LINHA DE TRANSMISSÃO
	TALUDE
	CURVA INTERMEDIÁRIA
	CURVA MESTRA
	PAVIMENTO PARALELEPÍPEDO
	PAVIMENTO PEDRA PORTUGUESA
	PAVIMENTO PLACA DE CONCRETO
	ESTAÇÃO TOPOFORMICA
	MARCO EXISTENTE
	RIO / CORREGO

MARCO(S) EXISTENTE(S)

*** REFERENCIA PLANIALTIMÉTRICA:**
ESTACIÃO: MR - 236 SSA - SRO/RMS
COORDENADAS : N 8.580.888,501
E 556.923.592,2 3.382
IMPLANTADO NO PISO DO FINAL DA LINHA DE ÔNIBUS, NA RUA DR. EDUARDO DOTO, A 0,70M DA PRAÇA JOÃO MARTINS.
DATUM HORIZONTAL: SAD 69
MERIDIANO CENTRAL (MC): 39° W G.

MARCO(S) IMPLANTADO(S)

*** COORDENADAS TOPOGRÁFICAS**

MARCO: S7
COORDENADAS : N 8.580.915,526 E
556.917,221

MARCO: S8
COORDENADAS : N 8.580.956,789
E 556.884,678

MARCO: JC1
COORDENADAS : N 8.581.510,569
E 556.101,67





MARCO: JC2
COORDENADAS : N 8.581.498,080
E 556.165,930

LOCALIZAÇÃO: VIDE PLANTA

PLANTA TOPOGRAFICA - TRECHO A
1/2.500

OBSERVAÇÃO:
LEVANTAMENTO REALIZADO PEA EMPRESA OESTE ENGENHARIA
RUA RUBEM BERTA-447, PITUBA SALVADOR-BA. Tel.: (71) 3345-6166 E-mail:
oeste@oeste-eng.com.br

Nº	POR	DATA	DESCRIÇÃO
REVISÕES			
FUNDAÇÃO MÁRIO LEAL FERREIRA			TIPO DO PROJETO
			URBANISMO
PROJETO			PREFEITURA BAIRRO
ORLA MARÍTIMA DE SALVADOR			II - SUBÚRBIO ILHAS
PROJETO EXECUTIVO - TRECHO 02 - TUBARÃO			
TÍTULO			DATA
LEVANTAMENTO TOPOGRÁFICO - 2/4			AGOSTO/2013
GERÊNCIA DE PROJETOS ESPECIAIS		GERÊNCIA DE PROJETOS URBANÍSTICOS	REVISÃO
JORGES MOURA ARQUITETO CAU N.º 8896		JADER M. ALVES SANTOS ARQUITETO CAU N.º 88143	0
DESENVOLVIMENTO		ESCALA	PRANCHAS
JOAQUIM GONÇALVES ARQUITETO CAU N.º 88576		VANESSA MOTA ARQUITETA CAU N.º 887962	1/500
		CRISTINA FRANÇA ARQUITETA CAU N.º 887661	04/04

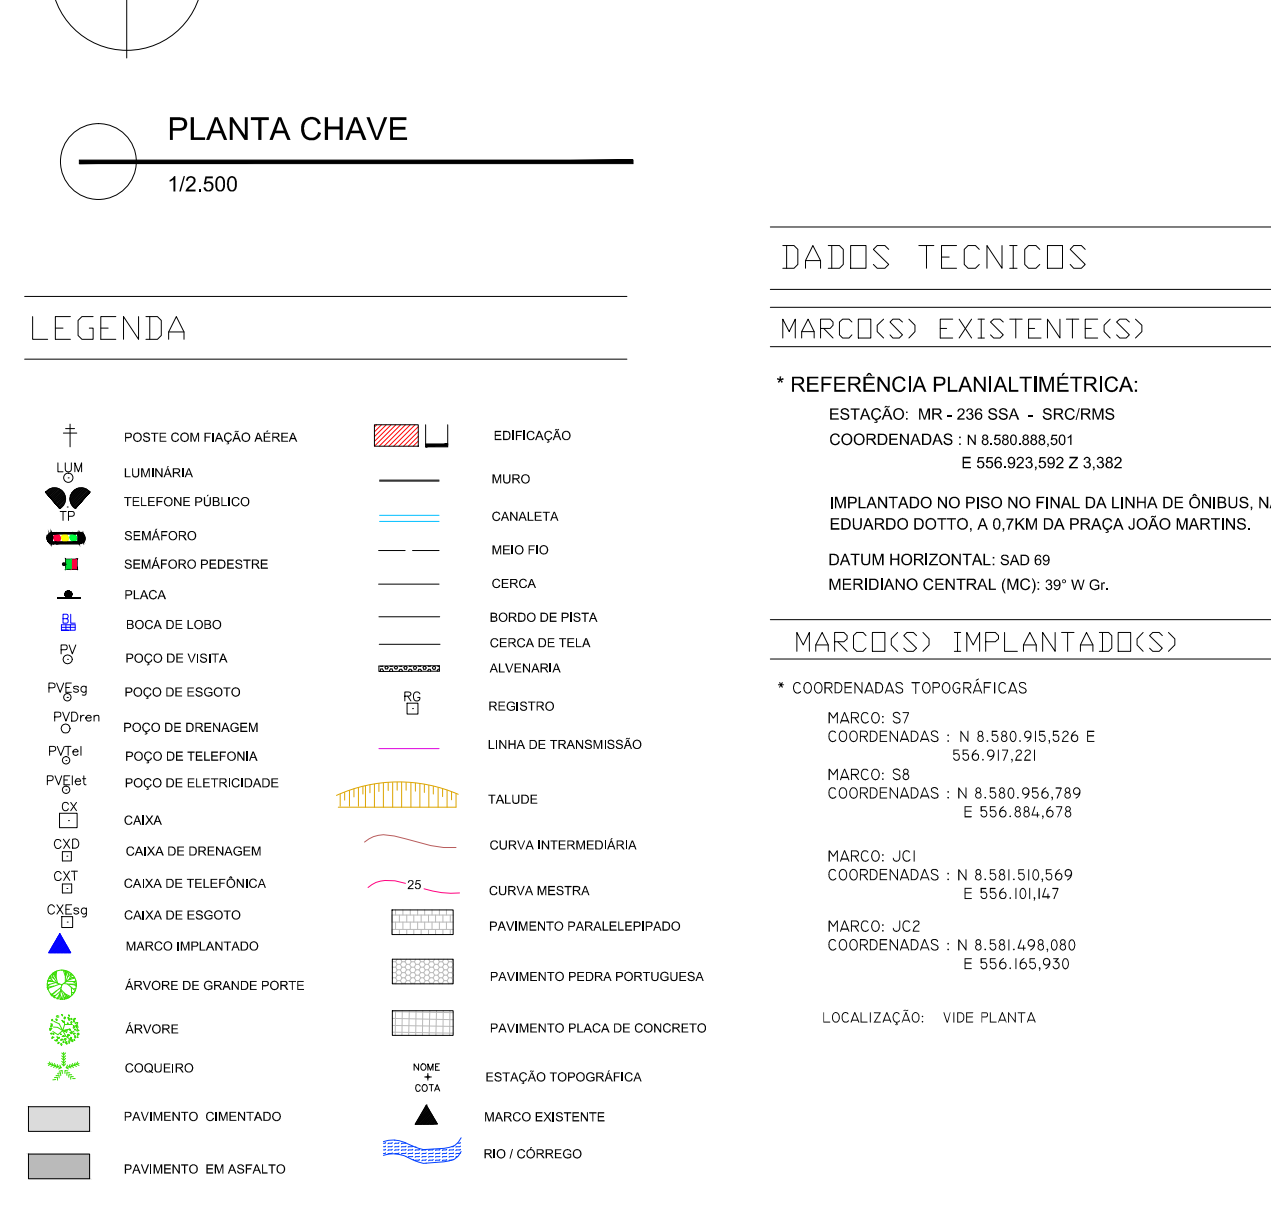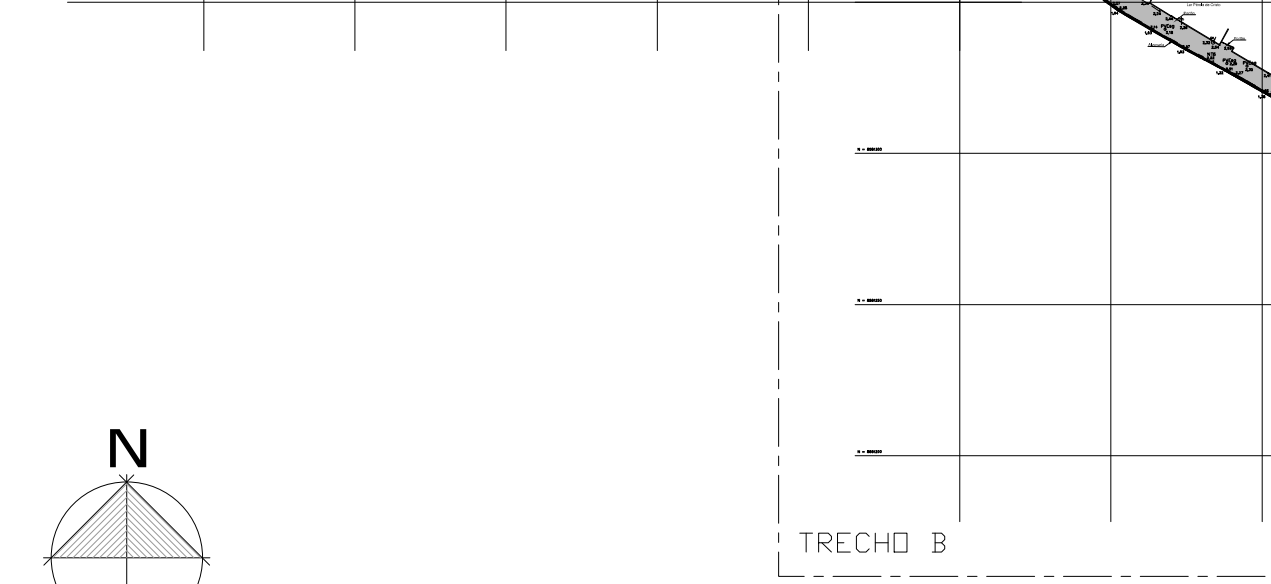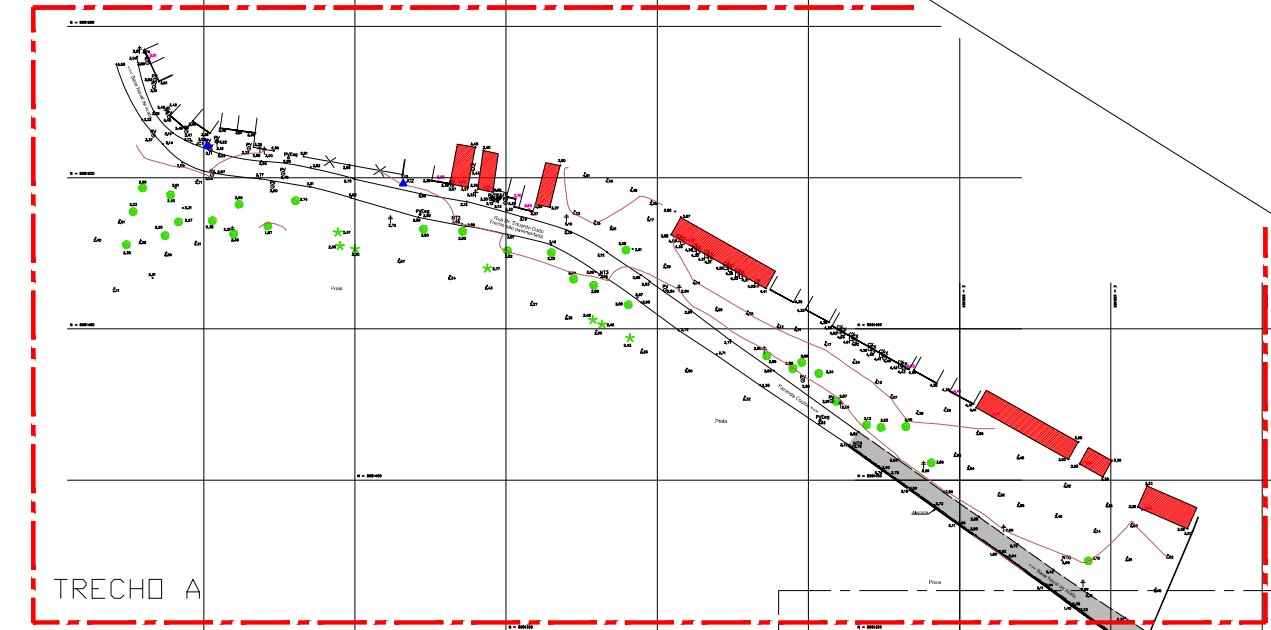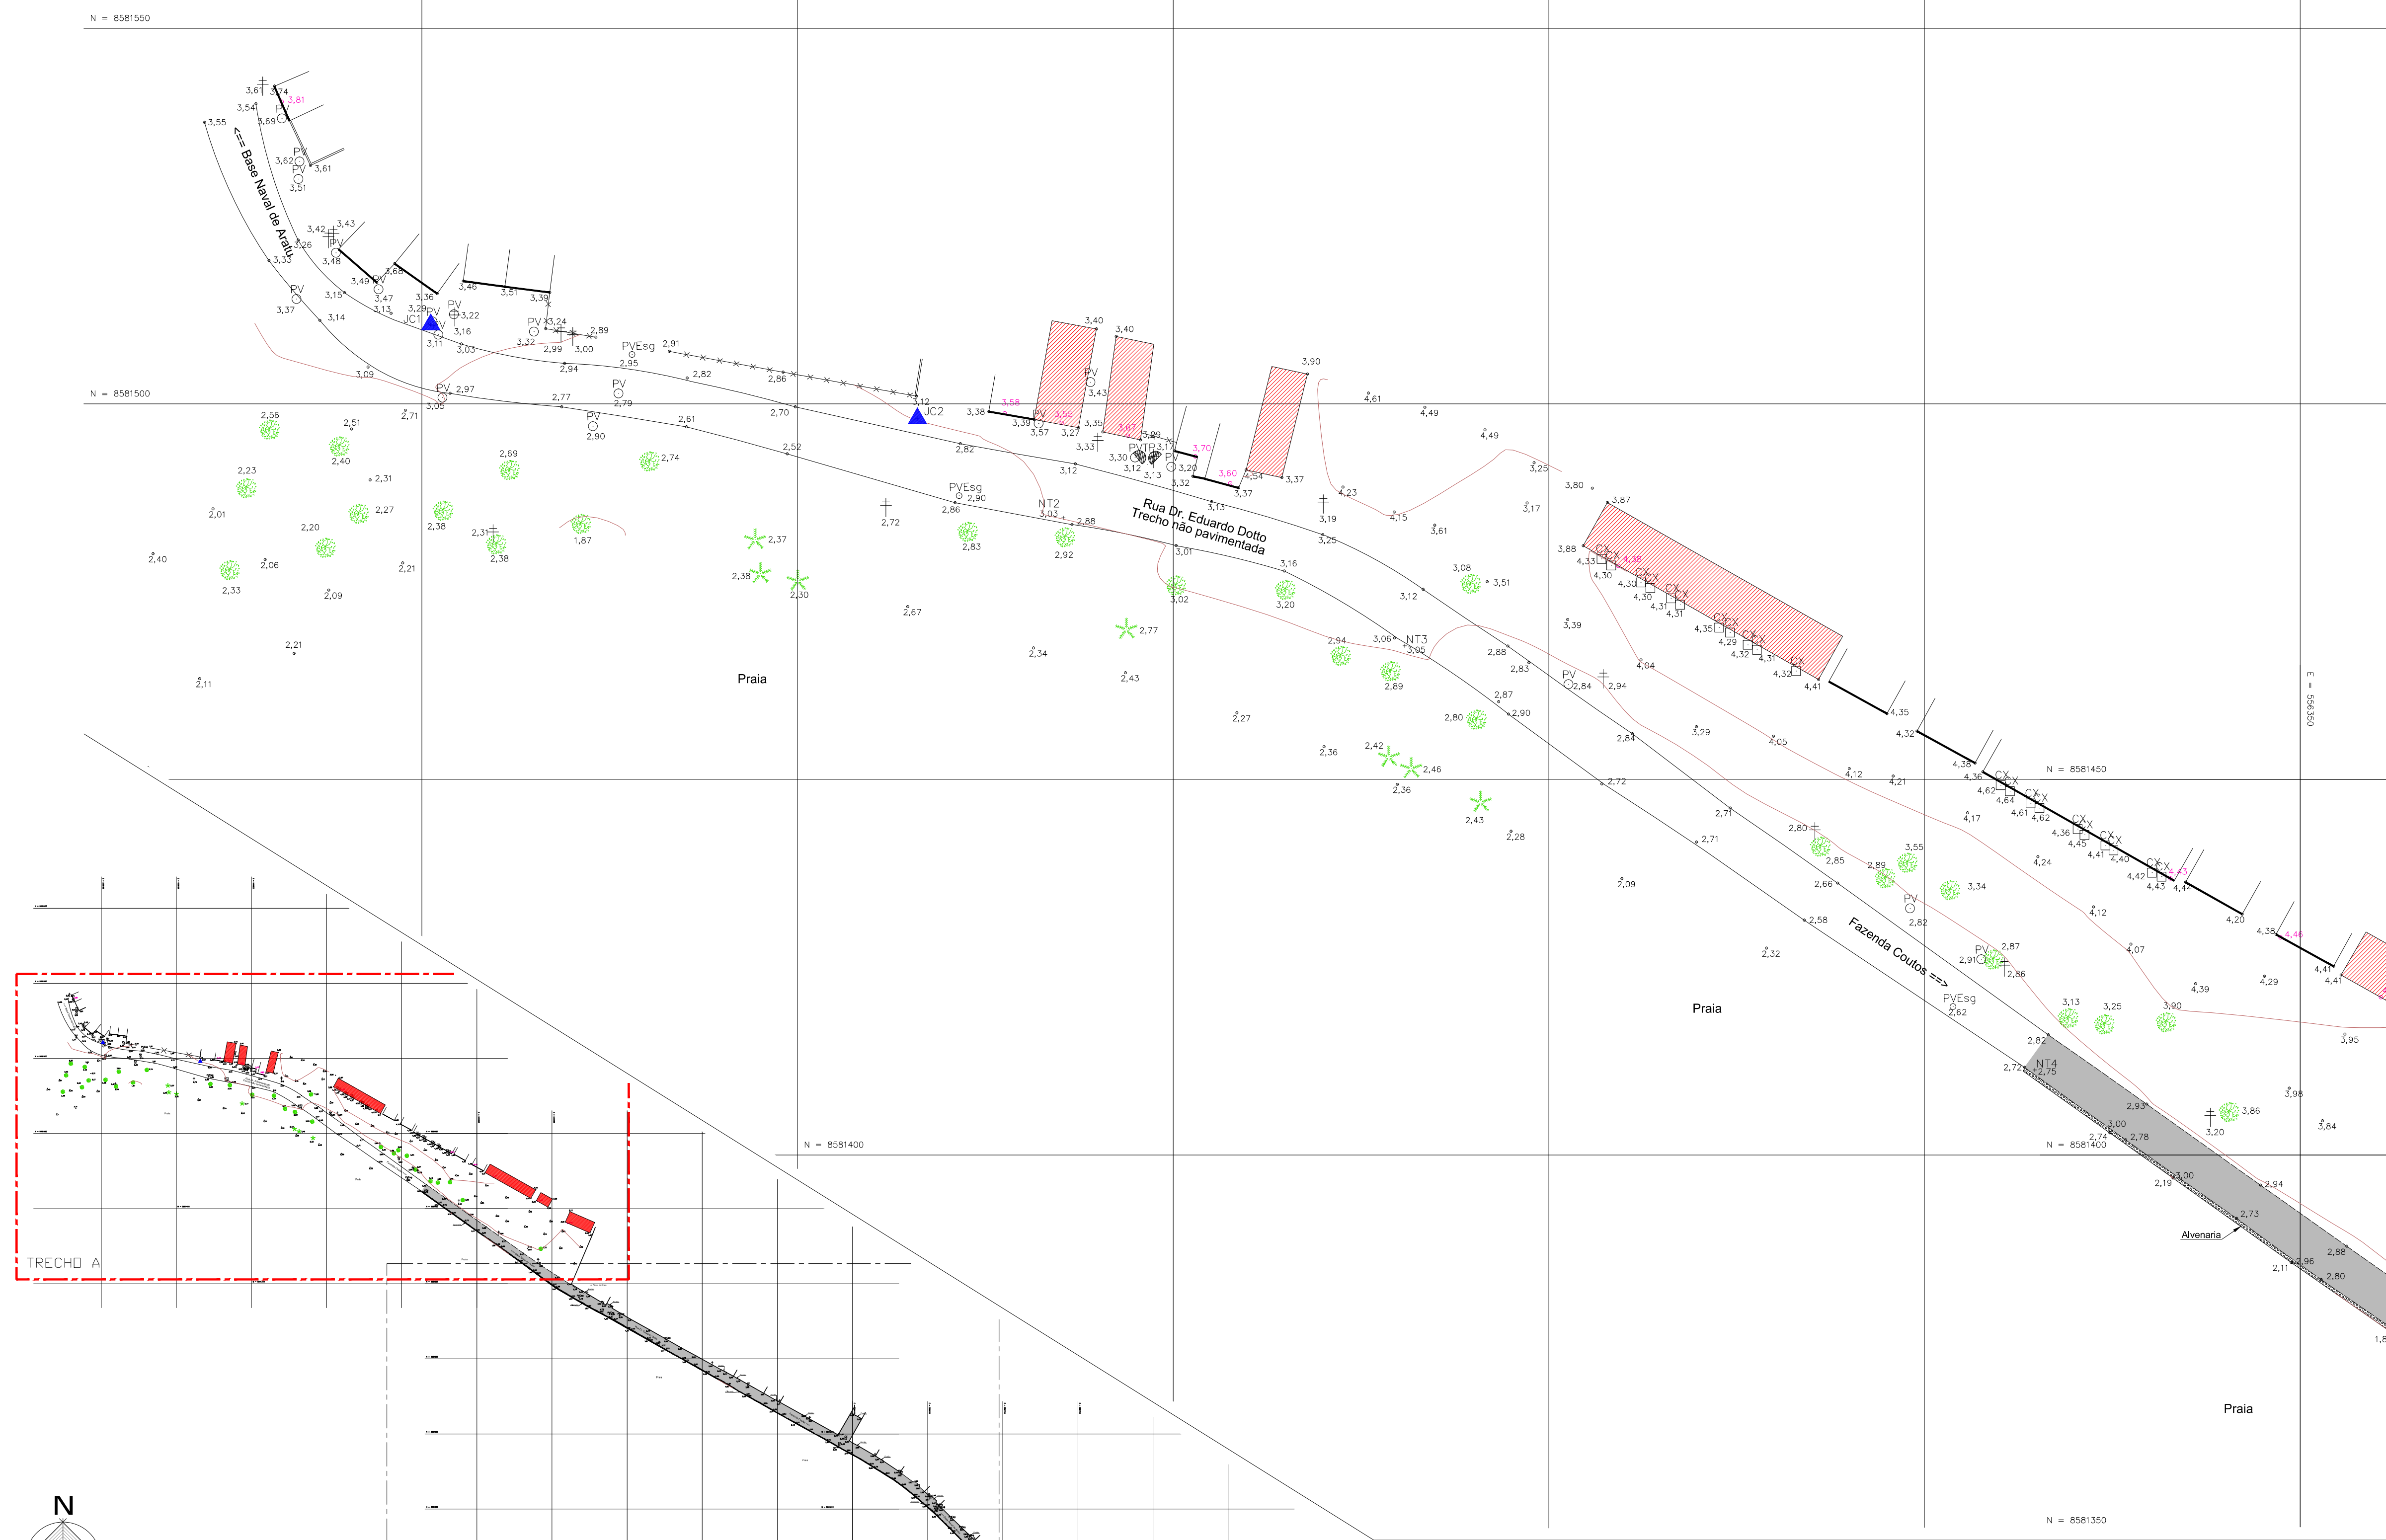

- LEGENDA
- POSTE COM FAIXA AÉREA
 - LUMINÁRIA
 - TELEFONE PÚBLICO
 - SEMAFÓRO
 - SEMAFÓRO PEDESTRE
 - PLACA
 - BOCA DE LOBO
 - POÇO DE VISITA
 - POÇO DE ESGOTO
 - POÇO DE DRENAGEM
 - POÇO DE TELEFONIA
 - POÇO DE ELETRICIDADE
 - CAIXA
 - CAIXA DE DRENAGEM
 - CAIXA DE TELEFÔNICA
 - CAIXA DE ESGOTO
 - MARCO IMPLANTADO
 - ÁRVORE DE GRANDE PORTE
 - ÁRVORE
 - COQUEIRO
 - PAVIMENTO CIMENTADO
 - PAVIMENTO EM ASFALTO
 - EDIFICAÇÃO
 - MURO
 - CANALETA
 - MEIO FIO
 - CERCA
 - BORDO DE PISTA
 - CERCA DE TELA
 - ALVENARIA
 - REGISTRO
 - TALUDE
 - CURVA INTERMEDIÁRIA
 - CURVA MESTRA
 - PAVIMENTO PARELELEPÉDRO
 - PAVIMENTO PEDRA PORTUGUESA
 - PAVIMENTO PLACA DE CONCRETO
 - ESTACIÃO TOPOGRÁFICA
 - MARCO EXISTENTE
 - RIO / CORREGO

DADOS TÉCNICOS

MARCO(S) EXISTENTES

* REFERÊNCIA PLANIALTMÉTRICA:
ESTAÇÃO: MR - 236 SSA - SRCIRMS
COORDENADAS : N 8.580.888,501 E 556.923.592,3382
DATUM HORIZONTAL: SAD 69
MERIDIANO CENTRAL (MC): 39° W G.

MARCO(S) IMPLANTADO(S)

* COORDENADAS TOPOGRÁFICAS

MARCO: 57
COORDENADAS : N 8.580.915,526 E 556.917,221


MARCO: 58
COORDENADAS : N 8.580.956,789 E 556.884,678

MARCO: JC1
COORDENADAS : N 8.581.510,569 E 556.101,67

MARCO: JC2
COORDENADAS : N 8.581.498,080 E 556.165,930

LOCALIZAÇÃO: VIDE PLANTA

PLANTA TOPOGRAFICA - TRECHO A
1/2.500

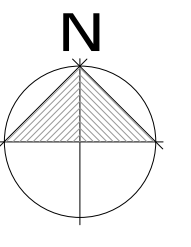

OBSERVAÇÃO:
LEVANTAMENTO REALIZADO PEA EMPRESA OESTE ENGENHARIA
RUA RUBEM BERTA-447, PITUBA SALVADOR-BA. Tel.: (71) 3345-6166 E-mail: oeste@oeste-eng.com.br

Nº	POR	DATA	DESCRIÇÃO
REVISÕES			
ÓRGÃO			TIPO DO PROJETO
FUNDAÇÃO MÁRIO LEAL FERREIRA			URBANISMO
PROJETO			PREFEITURA BAIRRO
ORLA MARÍTIMA DE SALVADOR			II - SUBÚRBIO ILHAS
PROJETO EXECUTIVO - TRECHO 02 - TUBARÃO			
TÍTULO			DATA
LEVANTAMENTO TOPOGRÁFICO - 1/4			AGOSTO/2013
GERÊNCIA DE PROJETOS ESPECIAIS		GERÊNCIA DE PROJETOS URBANÍSTICOS	REVISÃO
JORGE MOURA ARQUITETO CAU N.º 48395		JADER M. ALVES SANTOS ARQUITETO CAU N.º 48143	0
DESENVOLVIMENTO		ESCALA	PRANCHAS
JOAQUIM GONÇALVES ARQUITETO CAU N.º 48554		1/500	01/04
VANESSA MOTA ARQUITETA CAU N.º 48792		CRISTINA FRANÇA ARQUITETA CAU N.º 88761	