



ESCALAS: EH = 1:500
EV = 1:50

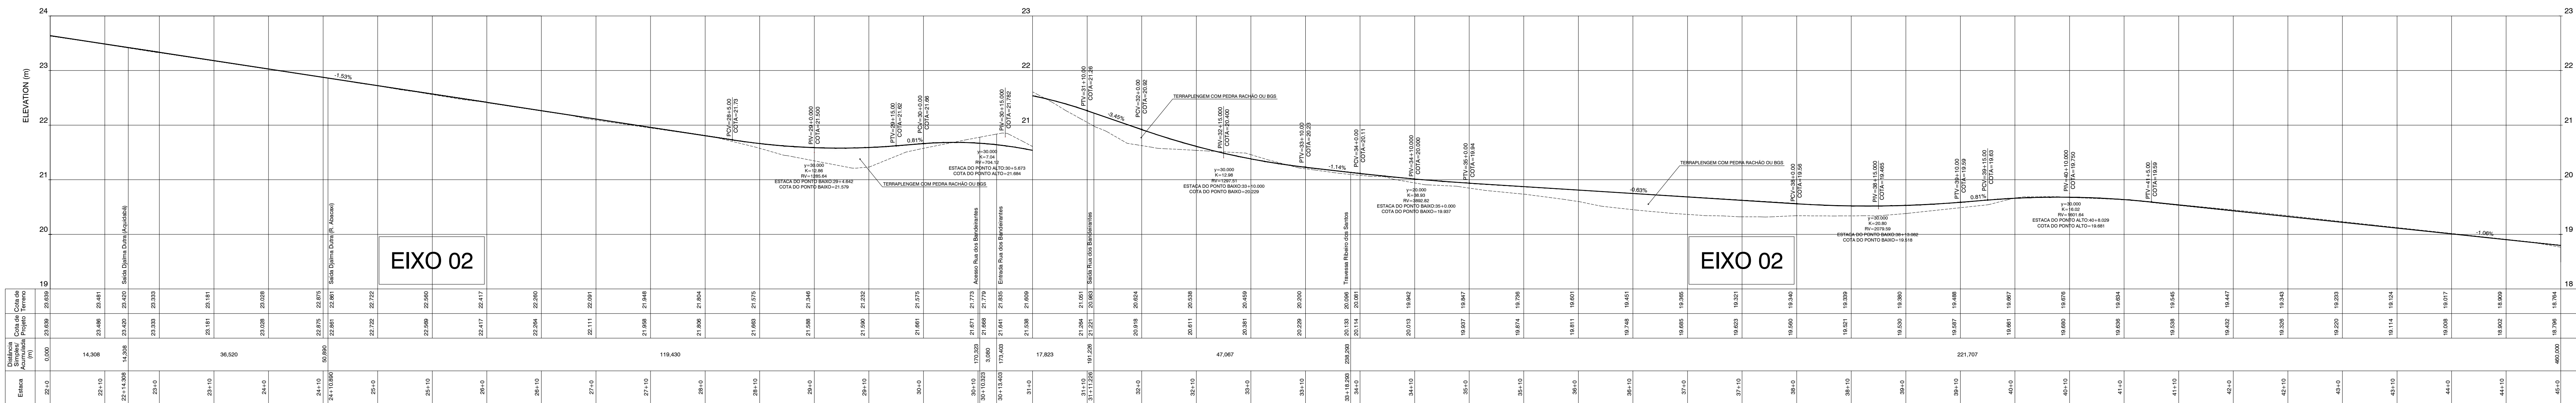

ESCALAS: EH = 1:500
EV = 1:50

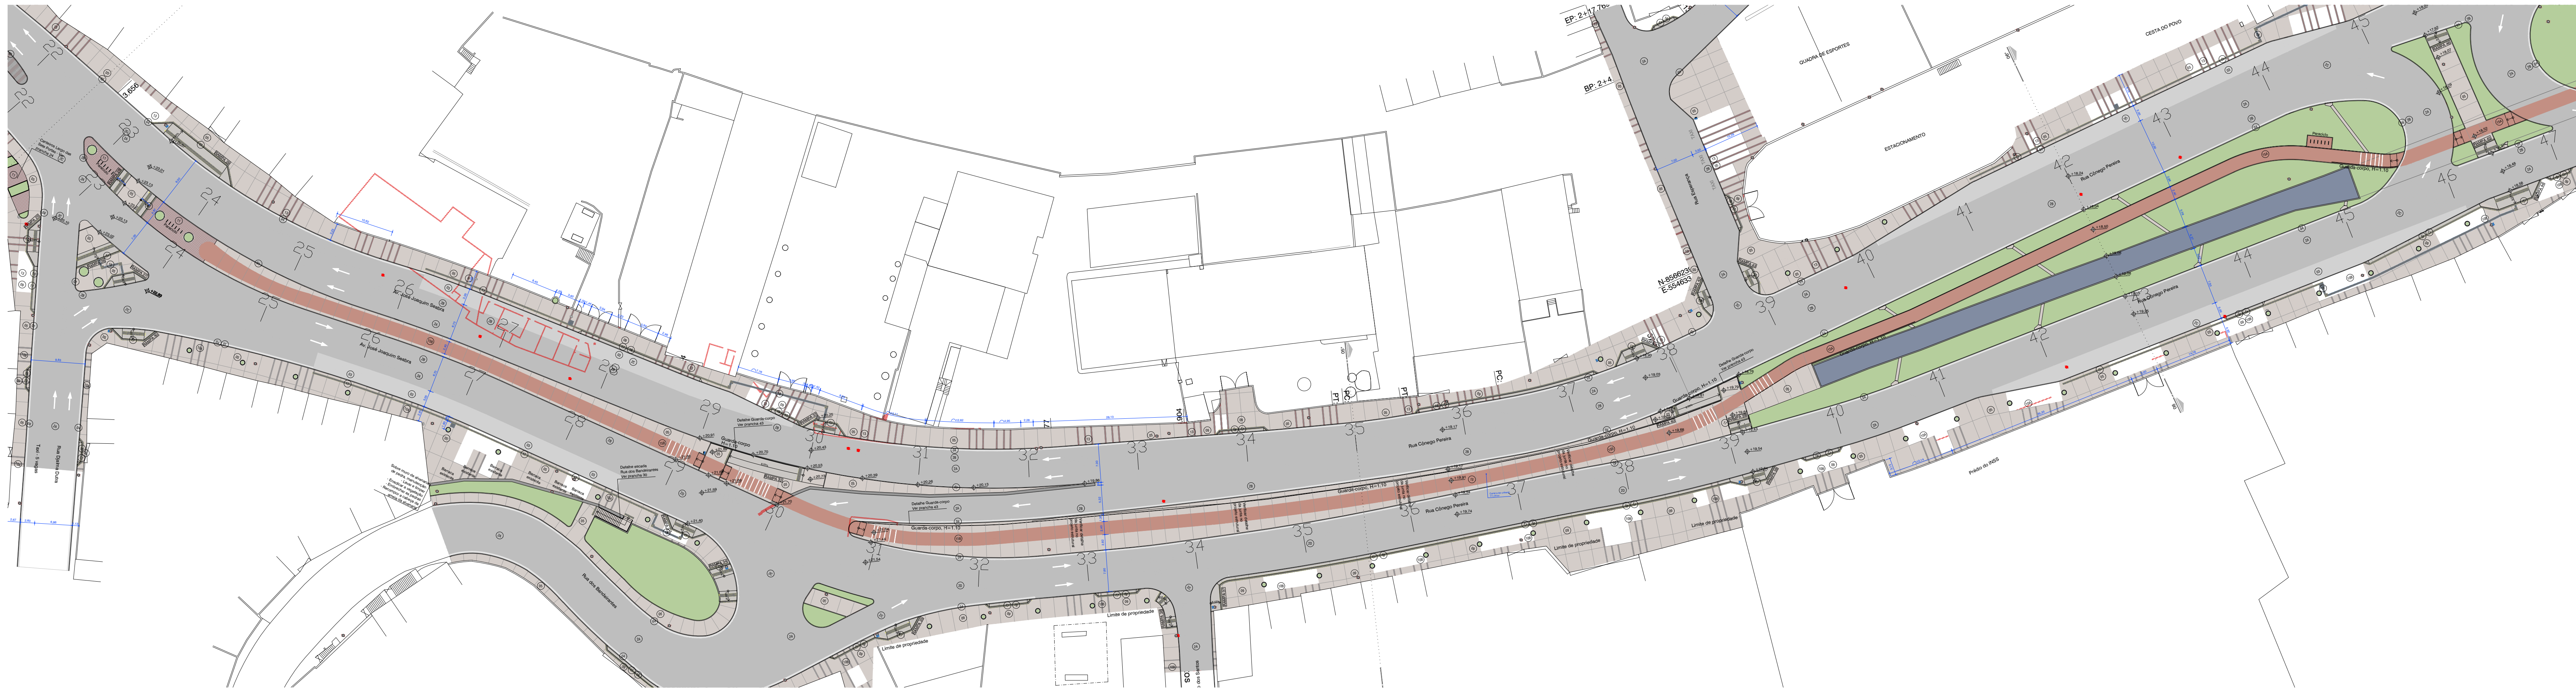


ESCALA = 1:500

ELEMENTOS GEOMÉTRICOS - CURVAS - EIXO 01									
Nº	AC	RAIO (m)	TG (m)	D (m)	COORDENADAS			ESTACA	NORTE
					PI	PC	PT		
C18	000° 01' 30.00"	118.000	31.240	61.002	N-8566181.0418 E-554391.0357	N-8566186.1832 E-554334.9186	N-8566179.2603 E-554392.2293	22	8.566.205.386m
C19	004° 17' 05.01"	281.000	10.820	21.014	N-8566176.6662 E-554402.7484	N-8566173.2595 E-554392.2307	N-8566177.2777 E-554392.2307	23	8.566.195.333m
C20	020° 02' 10.50"	156.700	36.695	72.123	N-8566167.6289 E-554449.3577	N-8566172.4525 E-554454.3086	N-8566179.2638 E-554458.7424	24	8.566.175.718m
C21	001° 34' 26.80"	1000.000	13.738	27.474	N-8566168.3778 E-554458.3578	N-8566168.3778 E-554458.3578	N-8566168.3778 E-554458.3578	25	8.566.173.303m
C22	004° 02' 24.02"	152.000	5.516	11.027	N-8566168.3778 E-554458.3578	N-8566168.3778 E-554458.3578	N-8566168.3778 E-554458.3578	26	8.566.173.303m
C23	015° 43' 21.87"	117.000	16.155	32.106	N-8566168.3778 E-554458.3578	N-8566168.3778 E-554458.3578	N-8566168.3778 E-554458.3578	27	8.566.173.303m
C24	000° 31' 16.50"	5000.000	22.745	45.480	N-8566168.3778 E-554458.3578	N-8566168.3778 E-554458.3578	N-8566168.3778 E-554458.3578	28	8.566.173.303m

Legenda Elementos Geométricos da Tabela de Curvas

Nº	Descrição
NP	Número da Curva
AC	Ângulo Central
R	Raio
TG	Tangente
D	Desenvolvimento
PI	Ponto de Interseção
PC	Ponto de Curva
PT	Ponto de Tangente
(m)	Metro


Legenda:

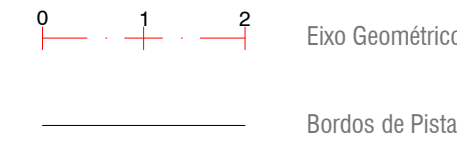

ELEMENTOS GEOMÉTRICOS - CURVAS - EIXO 02									
Nº	AC	RAIO (m)	TG (m)	D (m)	COORDENADAS			ESTACA	NORTE
					PI	PC	PT		
C27	030° 58' 07.70"	93.000	25.778	50.294	N-8566171.5040 E-554334.7913	N-8566169.2728 E-554333.9027	N-8566169.2728 E-554333.9027	22	8.566.195.678m
C28	005° 56' 24.50"	200.000	10.377	20.735	N-8566167.7805 E-554408.3357	N-8566169.5096 E-554418.5578	N-8566169.5096 E-554418.5578	23	8.566.173.310m
C29	000° 07' 36.90"	3000.000	3.345	6.689	N-8566161.2389 E-554445.8068	N-8566161.2389 E-554445.8068	N-8566161.2389 E-554445.8068	24	8.566.155.495m
C30	020° 01' 31.63"	90.000	23.983	46.870	N-8566151.3731 E-554451.5661	N-8566155.6252 E-554452.1599	N-8566159.4096 E-554452.1599	25	8.566.155.495m
C31	002° 35' 57.99"	150.000	3.403	6.805	N-8566151.3731 E-554451.5661	N-8566155.6252 E-554452.1599	N-8566159.4096 E-554452.1599	26	8.566.155.495m
C32	003° 32' 46.10"	450.000	13.930	27.851	N-8566151.3731 E-554451.5661	N-8566155.6252 E-554452.1599	N-8566159.4096 E-554452.1599	27	8.566.155.495m
C33	001° 22' 30.82"	300.000	3.600	7.201	N-8566149.7753 E-554451.7994	N-8566149.7753 E-554451.7994	N-8566149.7753 E-554451.7994	28	8.566.155.495m
C34	005° 43' 05.41"	250.000	12.485	24.969	N-8566149.7753 E-554451.7994	N-8566149.7753 E-554451.7994	N-8566149.7753 E-554451.7994	29	8.566.155.495m
C35	000° 27' 04.17"	190.000	7.617	15.233	N-8566149.7753 E-554451.7994	N-8566149.7753 E-554451.7994	N-8566149.7753 E-554451.7994	30	8.566.155.495m

ELEMENTOS GEOMÉTRICOS - CURVAS - EIXO RETORNO 01

Nº	AC	RAIO (m)	TG (m)	D (m)	COORDENADAS		
					PI	PC	PT
C17a	000° 01' 36.20"	5339.330	1.246	2.482	N-8566297.2908 E-554721.8119	N-8566296.4980 E-554720.4958	N-8566298.0832 E-554720.4958
C17b	022° 49' 15.27"	36.434	7.363	14.512	N-8566297.2908 E-554728.5028	N-8566296.4980 E-554722.5730	N-8566298.0832 E-554725.6547
C18a	112° 17' 19.68"	8.000	11.825	15.879	N-8566297.2908 E-554721.8119	N-8566296.4980 E-554720.4958	N-8566298.0832 E-554720.4958
C18b	010° 54' 44.56"	18.993	1.814	3.617	N-8566297.2908 E-554728.5028	N-8566296.4980 E-554722.5730	N-8566298.0832 E-554725.6547
C20a	032° 12' 59.97"	14.000	4.058	7.800	N-8566297.2908 E-554743.3176	N-8566296.4980 E-554740.1998	N-8566298.0832 E-554740.1998

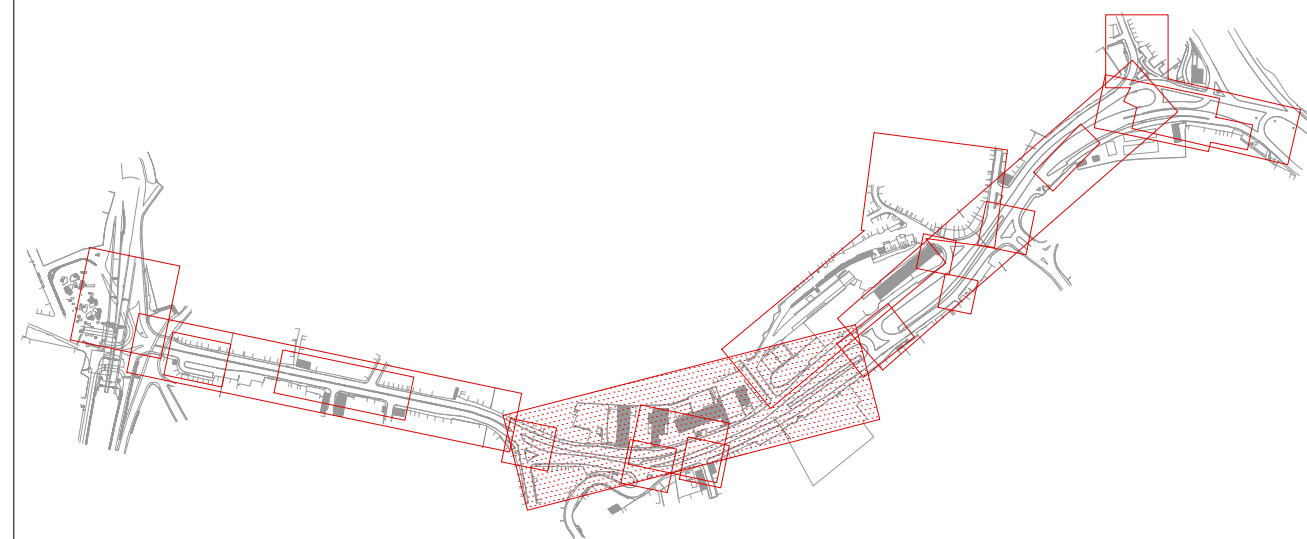

04	FMLF	19/10/19	REVISÃO CONFORME ALTERAÇÃO DO VÁRIO DA EST. 01/000 A EST. 22/0.000
03	LOH	14/05/19	ADAPTAÇÃO CONFORME SOLICITAÇÃO DO CLIENTE
02	EDUARDO	04/04/19	ADAPTAÇÃO CONFORME SOLICITAÇÃO DO CLIENTE
01	EDUARDO	27/02/19	COMPLEMENTAÇÃO PROJETUAL
00	EDUARDO	04/02/17	EMISSIONAL INICIAL
Nº	POR	DATA	DESCRIÇÃO

REVISÕES		TIPO DO PROJETO
04	FMLF	
03	LOH	EXECUTIVO GEOMÉTRICO
02	EDUARDO	
01	EDUARDO	EXECUTIVO GEOMÉTRICO
00	EDUARDO	

FUNDÇÃO MÁRIO LEAL FERREIRA		TIPO DO PROJETO
REQUALIFICAÇÃO DA CENTRALIDADE AQUIDABÁ/DOIS LEÕES		EXECUTIVO GEOMÉTRICO
ENDEREÇO: CORREDOR - AVENIDA JOSÉ JOAQUIM SEABRA E RUA CONEJO PEREIRA		1 - Centro/Brotas
SOLICITAÇÃO	TÍTULO	DATA DE EMISSÃO
FMLF	GEOMÉTRICO - PLANTA E PERFIL: EIXOS 01 e 02 - ESTACA 22 a 45	DEZEMBRO / 2017
GERÊNCIA DE PROJETO	PROJETO	REVISÃO
JOSÉ MOURA	Eduardo Tourinho	04
ARQUITETO - CREA 100565	Auxiliadora Marchesini	139.000,00 m²
ENGENHEIRO - CREA 100565	Engeheira Civil - CREA 100565	PRANCHA
SUBGERÊNCIA DE PROJ. ESPECIAL	DESENVOLVIMENTO	ESCALA
RONALDO LIMA	Viviane Araújo de Amorim	1/500
ARQUITETO - CREA 100565	Engeheira Civil - CREA 100565	GEOM 02/33