



ESCALAS: EH = 1:500
EV = 1:50

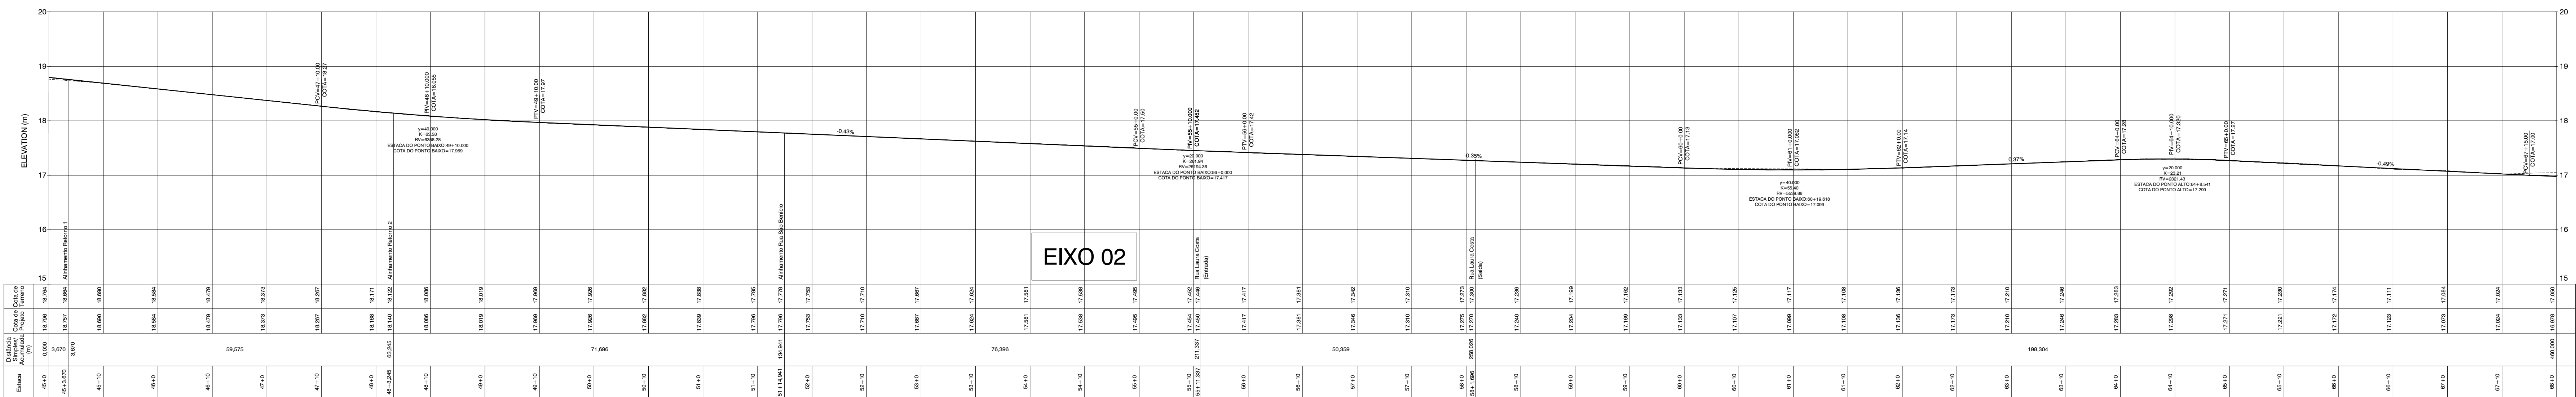


ESCALAS: EH = 1:500
EV = 1:50

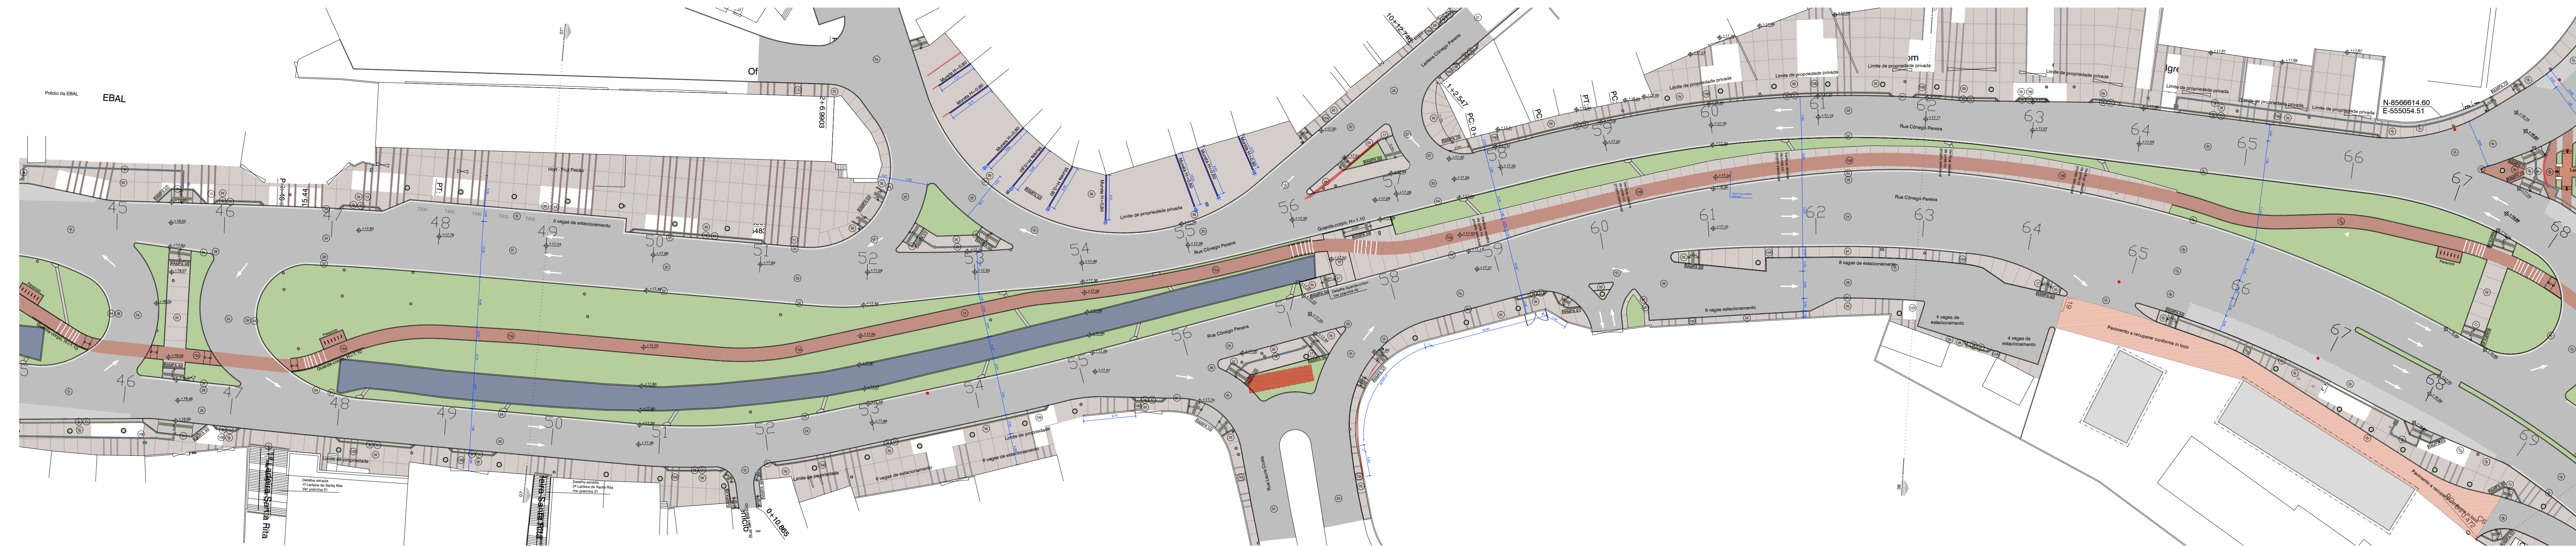

ESCALA = 1:500

ELEMENTOS GEOMÉTRICOS - CURVAS - EIXO 01									
Nº	AC	RAIO (m)	TG (m)	D (m)	COORDENADAS			PI	PT
					PC	PC	PT		

ELEMENTOS GEOMÉTRICOS - CURVAS - EIXO 02									
Nº	AC	RAIO (m)	TG (m)	D (m)	COORDENADAS			PI	PT
					PC	PC	PT		

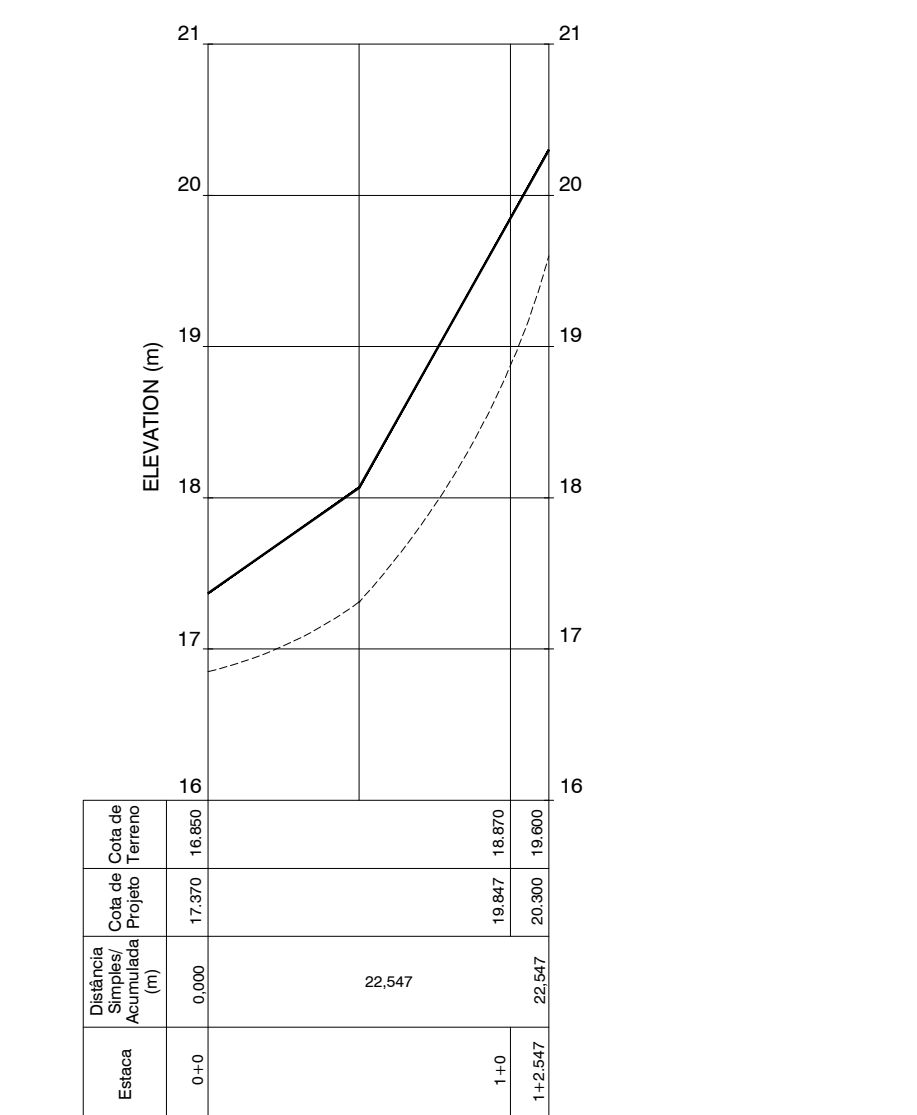

EIXO 05

ELEMENTOS GEOMÉTRICOS - CURVAS - EIXO 05									
Nº	AC	RAIO (m)	TG (m)	D (m)	COORDENADAS			PI	PT
					PC	PC	PT		






Legenda Elementos Geométricos da Tabela de Curvas

Texto	Descrição
Nº	Número da Curva
AC	Ângulo Central
R	Raio
TG	Tangente
D	Desenvolvimento
PI	Ponto de Interseção
PC	Ponto de Curva
PT	Ponto de Tangente
(m)	Metro

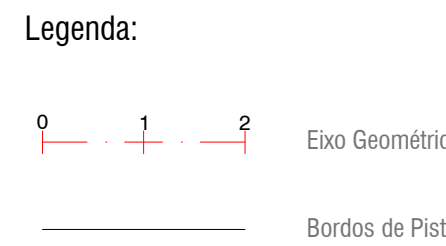


Legenda:

0 1 2 Eixo Geométrico

Bordos de Pista

EIXO 05			EIXO 05		
ESTACA	NORTE	ESTE	ESTACA	NORTE	ESTE
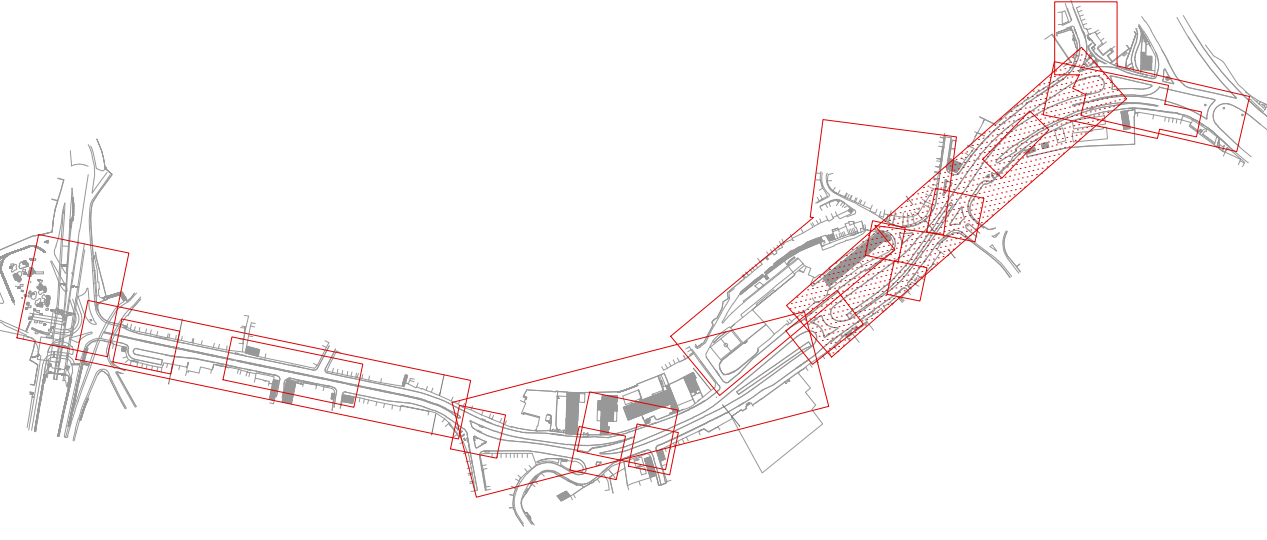

04	FMLF	18/10/19	REVISÃO CONFORME ALTERAÇÃO DO VARIANTE DA EST. 01/03/2019 A EST. 22/03/2020
05	LOC	14/05/19	ADAPTAÇÃO CONFORME SOLICITAÇÃO DO CLIENTE
06	LOC	04/04/19	ADAPTAÇÃO CONFORME SOLICITAÇÃO DO CLIENTE
07	LOC	27/02/19	COMPLEMENTAÇÃO PROJETUAL
08	LOC	04/10/17	EMISSIONAL INICIAL
Nº	POR	DATA	DESCRIÇÃO
REVISÕES			
FUNDÇÃO MÁRIO LEAL FERREIRA			TIPO DO PROJETO EXECUTIVO GEOMÉTRICO
REQUALIFICAÇÃO DA CENTRALIDADE AQUIDABÁ/DOIS LEÕES ENDEREÇO: CORREDOR - AVENIDA JOSÉ JOAQUIM SEABRA E RUA CONDESSA PEREIRA			PREFEITURA - BAIRRO 1 - Centro/Brotas
SOLICITAÇÃO FMLF			DATA DE EMISSÃO DEZEMBRO / 2017
GERÊNCIA DE PROJETO ARQUITETO: LUIZ ALVES S. PROJETO: Eduardo Tourinho Engenheiro Civil - CREA: 18860 Avaliadora: Maristela Engenheira Civil - CREA: 17650			REVISÃO 04
SUBSISTÊNCIA DE PROJ. ESPECIAL RONALDO LIMA ARQUITETO - CREA 10717			ÁREA DE ESTUDO 139.000,00 m²
DESENVOLVIMENTO			ESCALA 1/500
Vigência Análise de Projeto Engenheira Civil - CREA 17.077			PRINCEPS GEO 03/33