

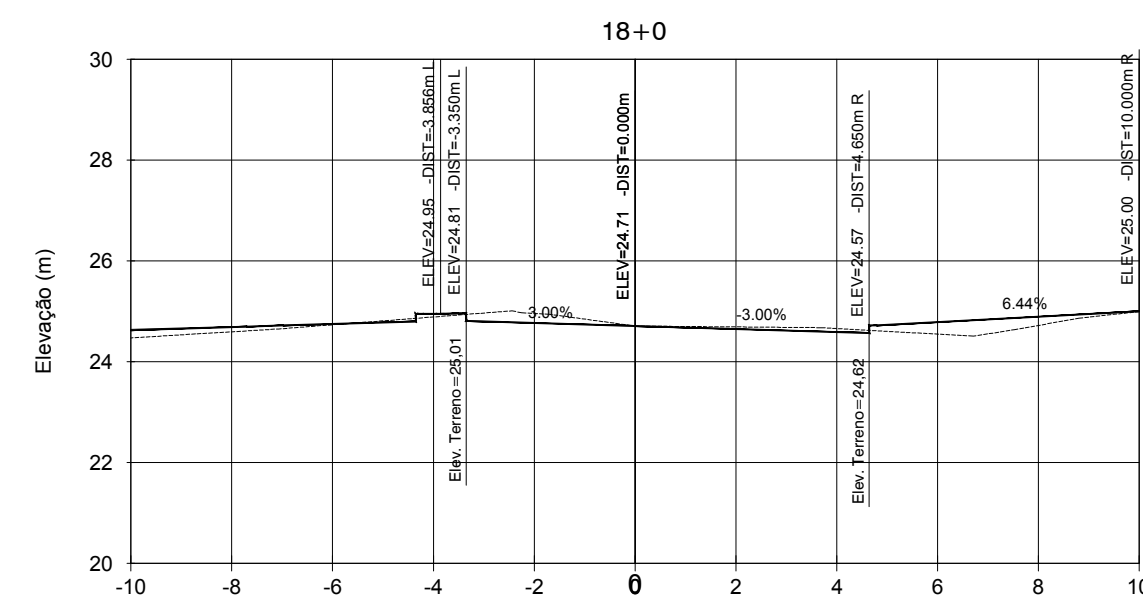
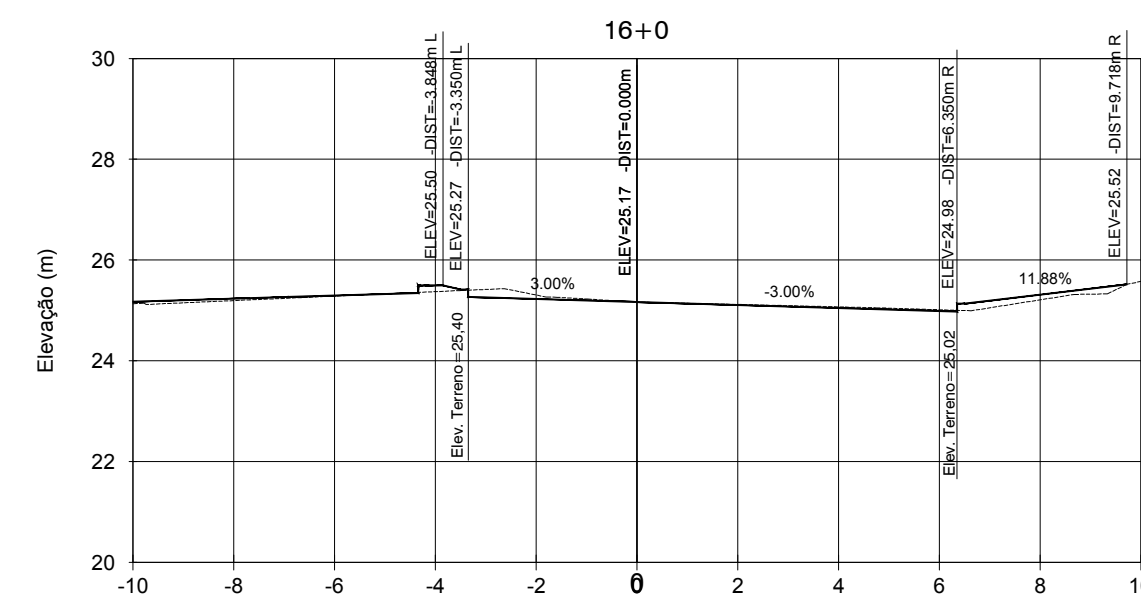
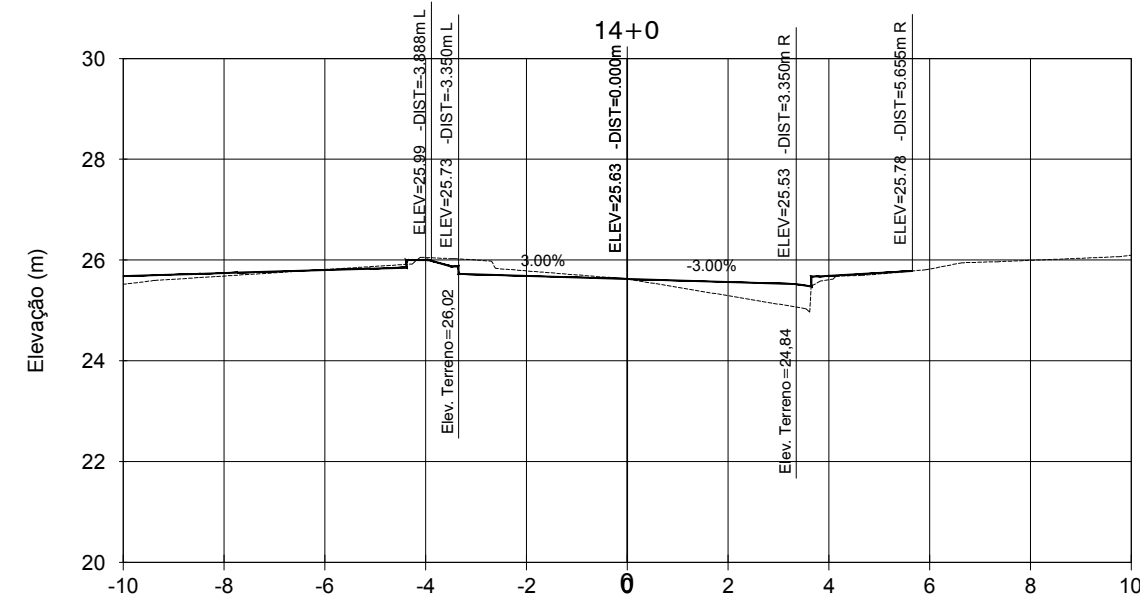
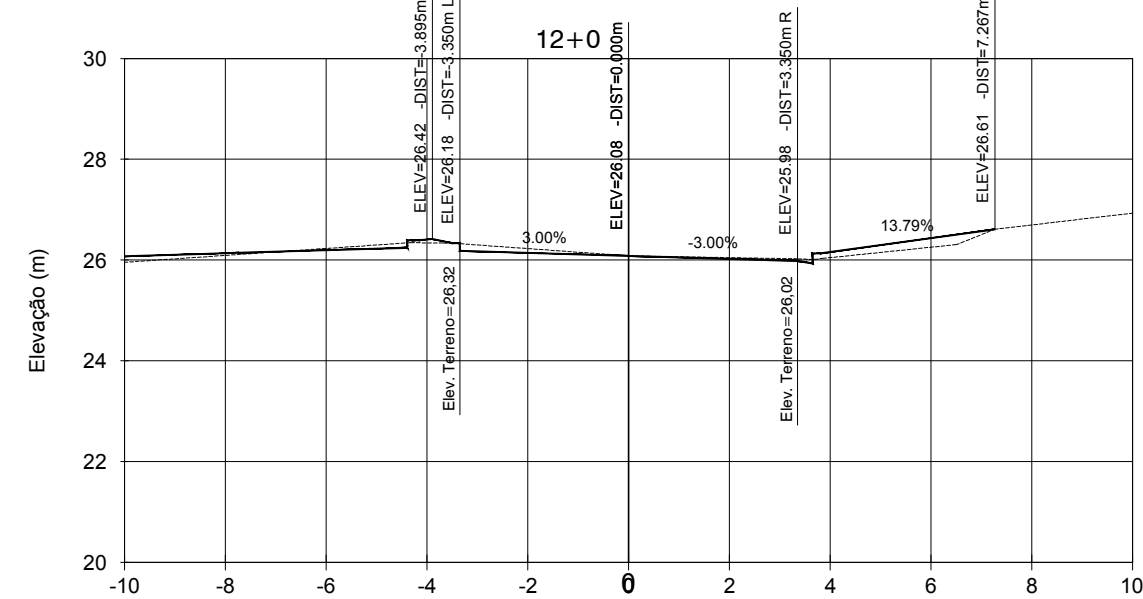
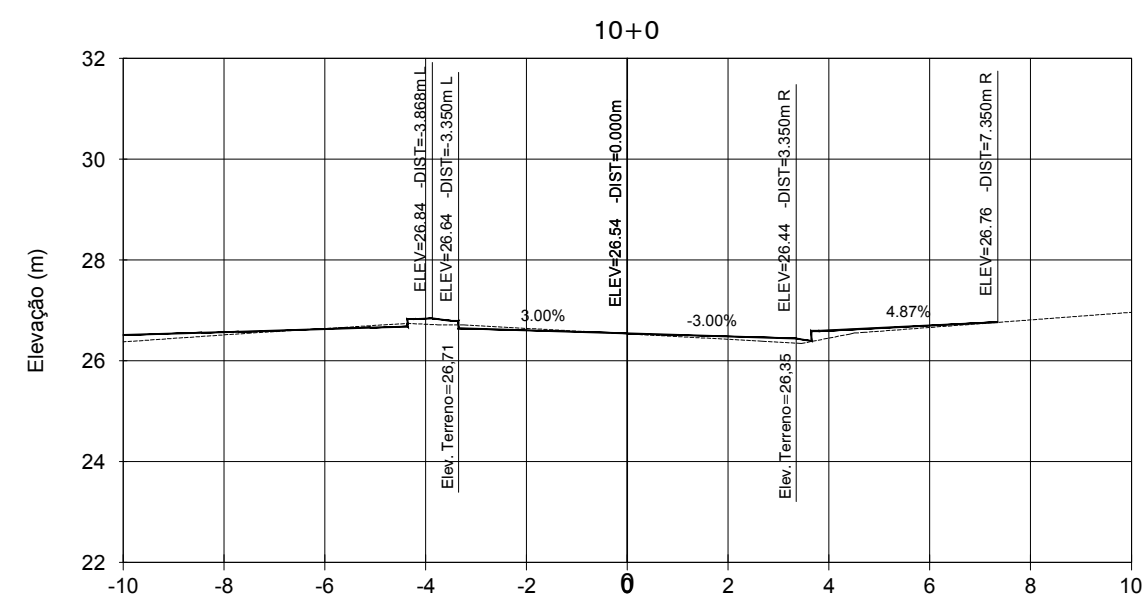
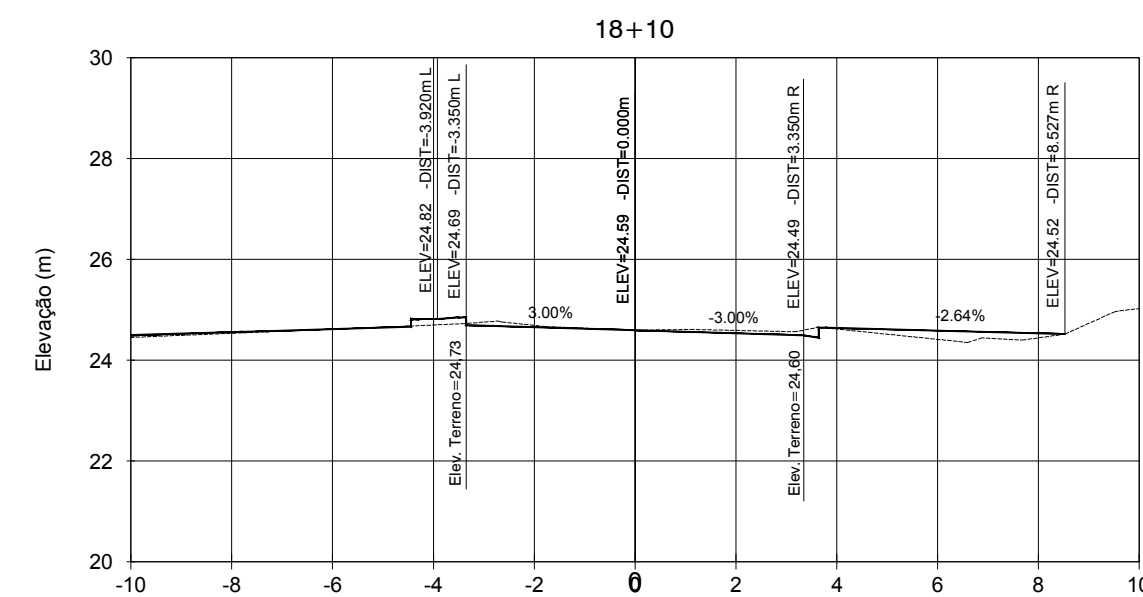
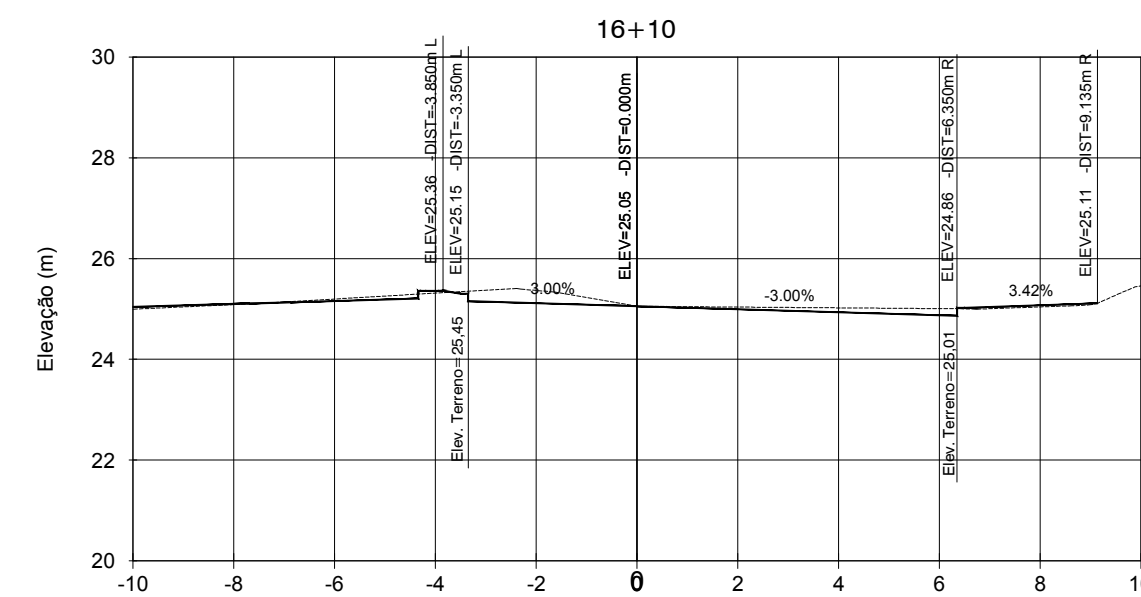
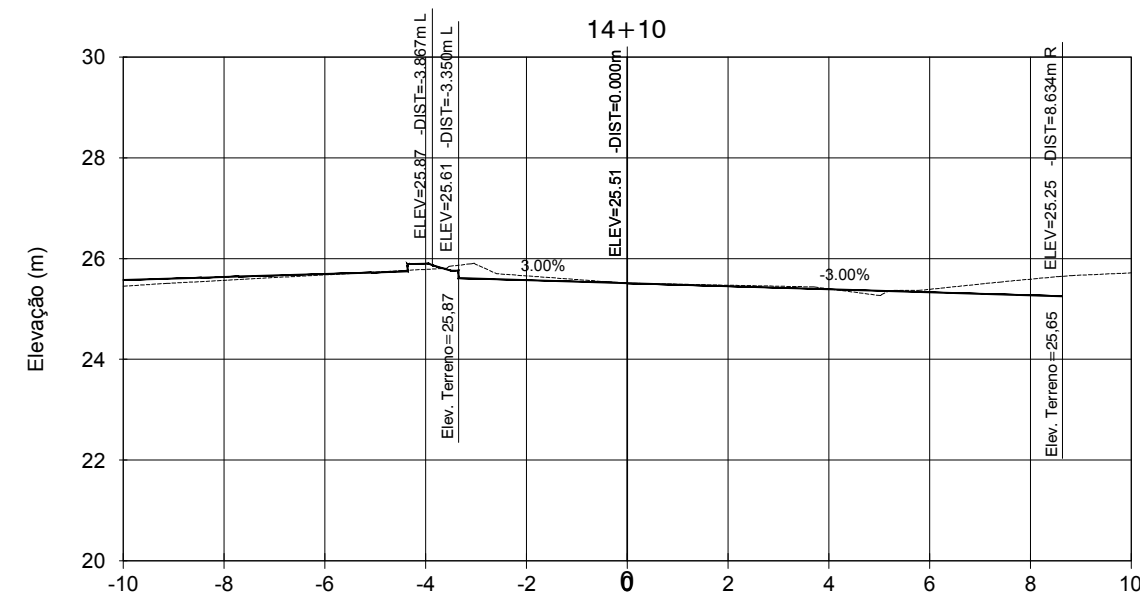
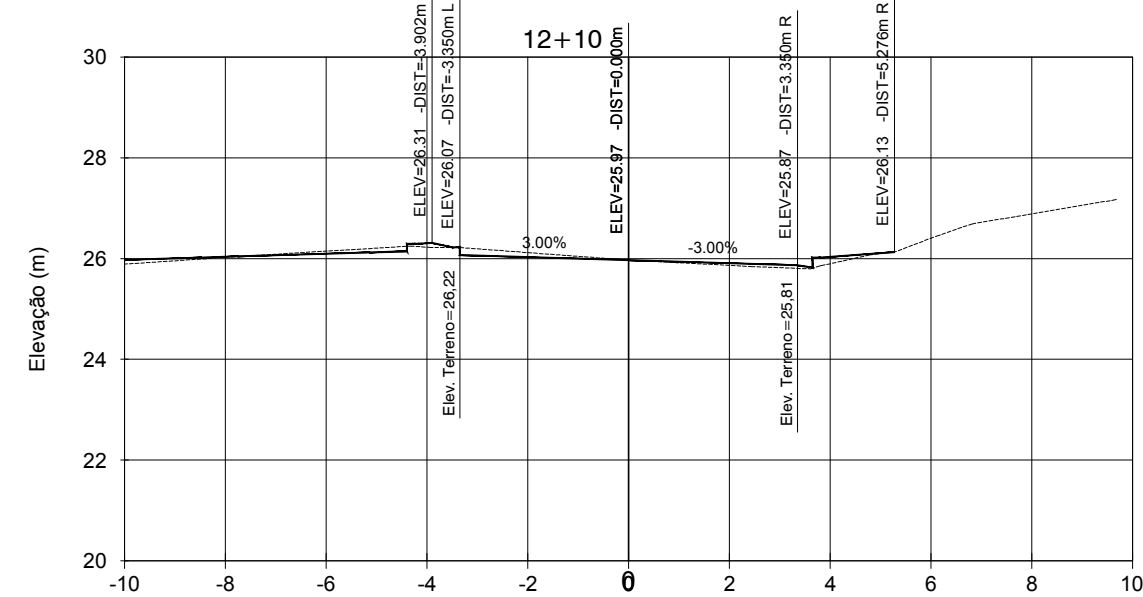
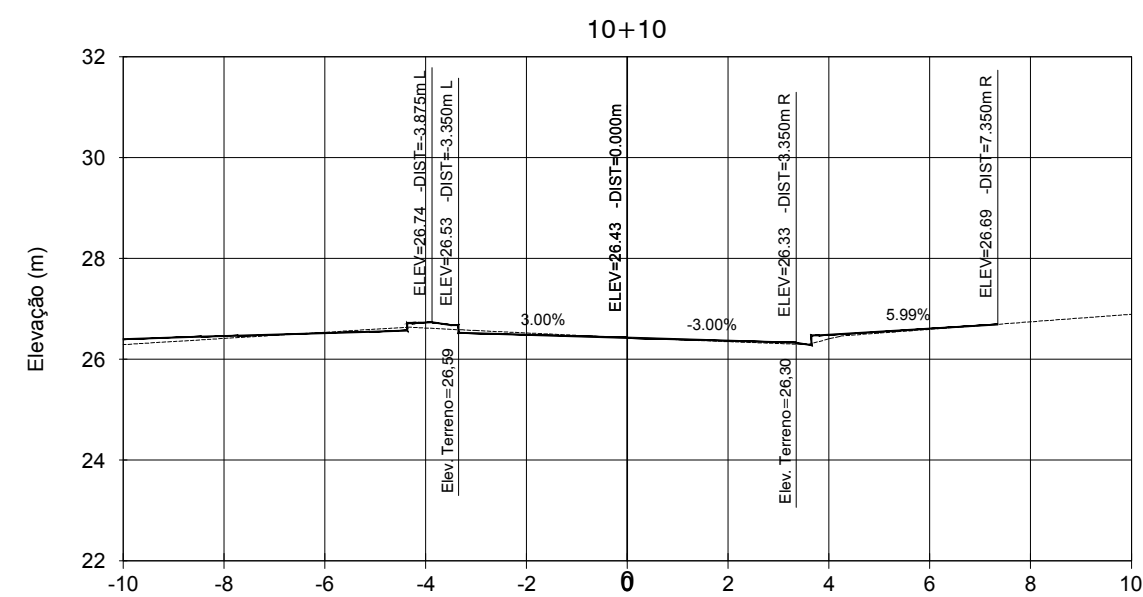
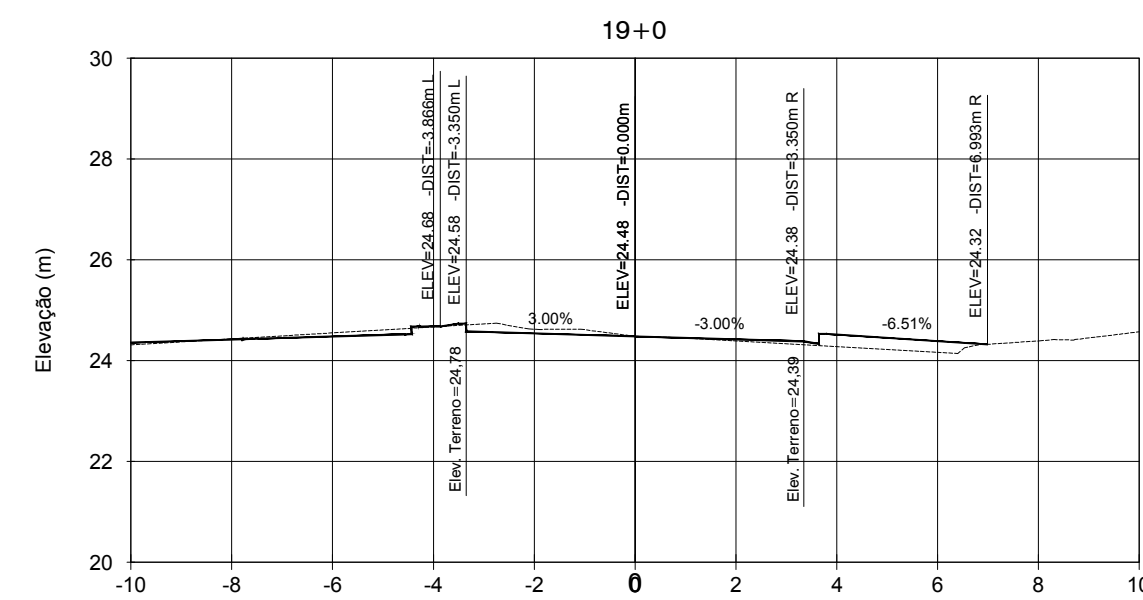
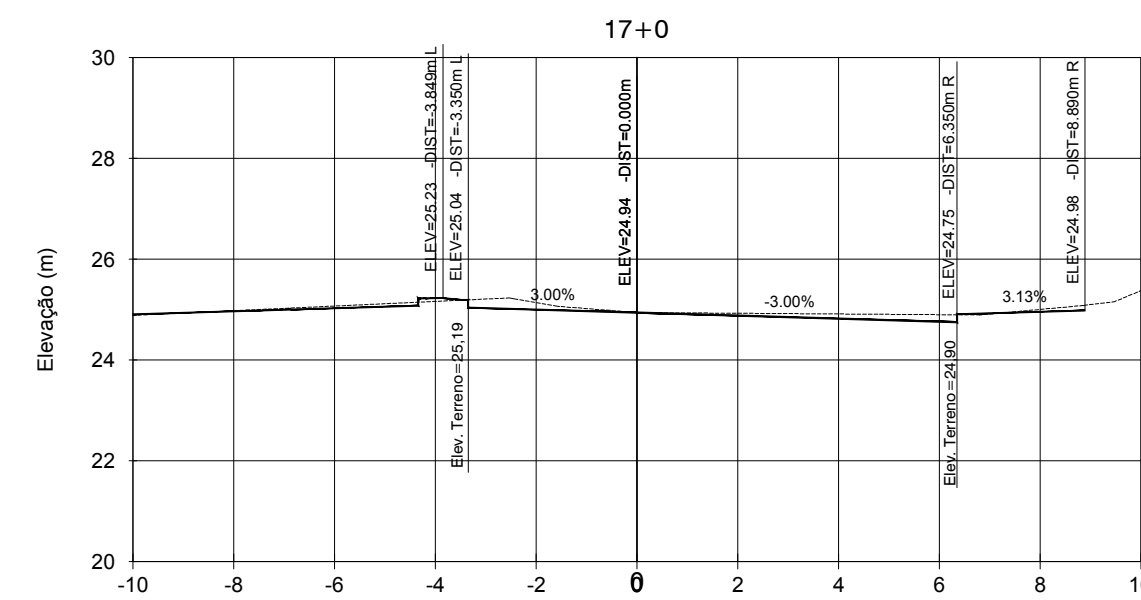
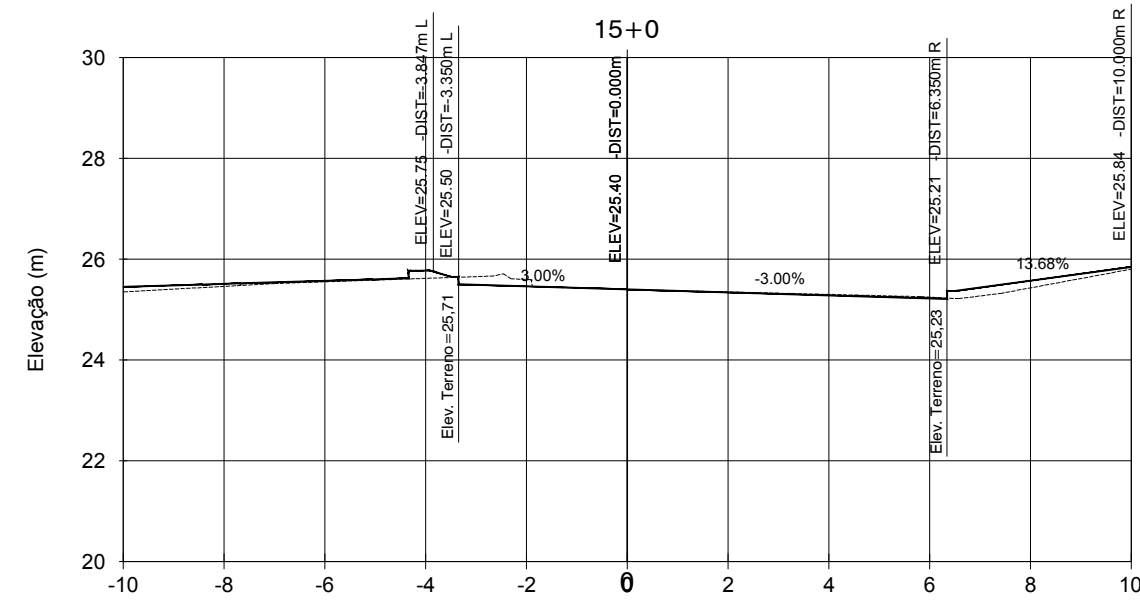
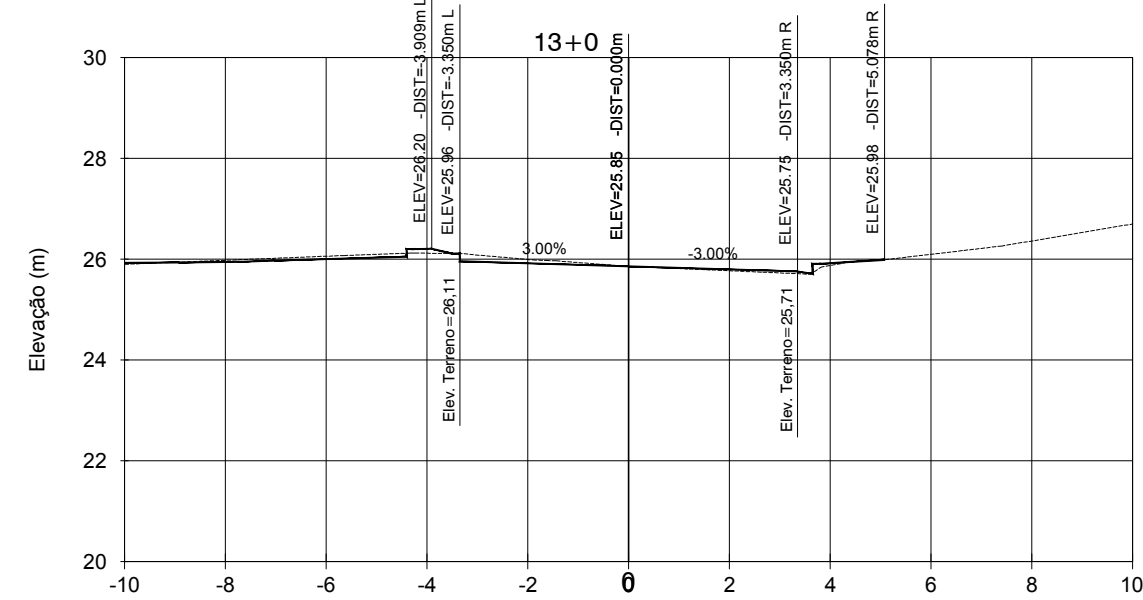
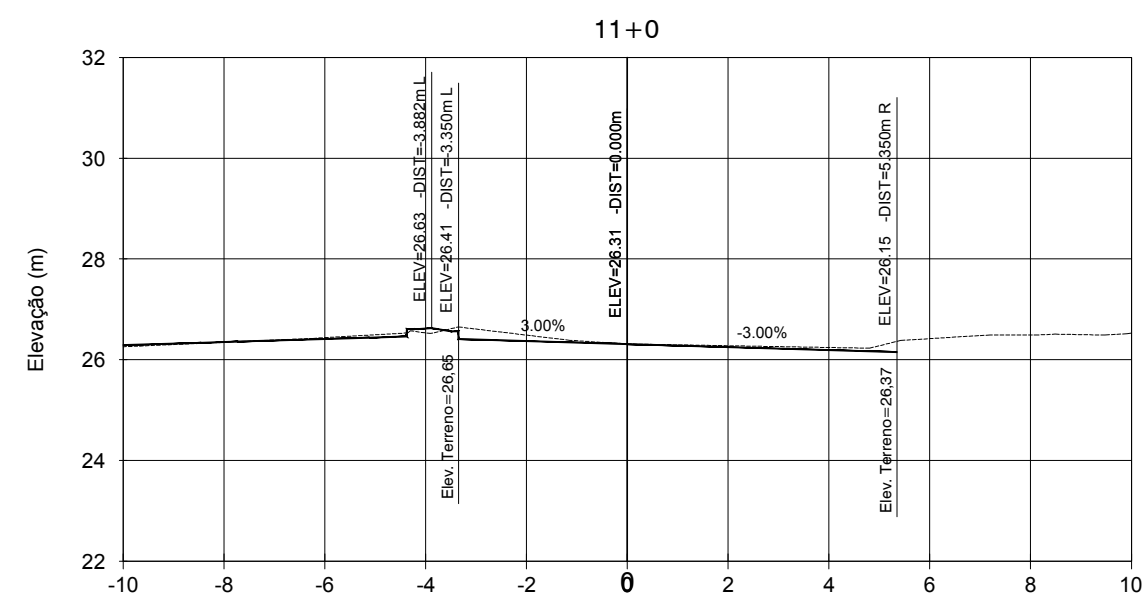
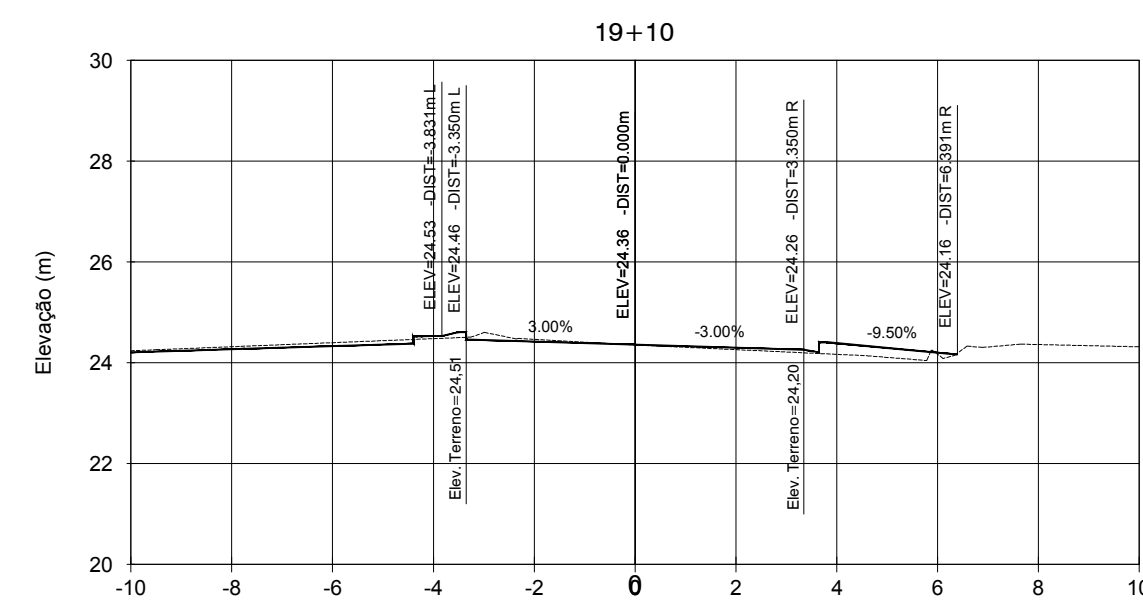
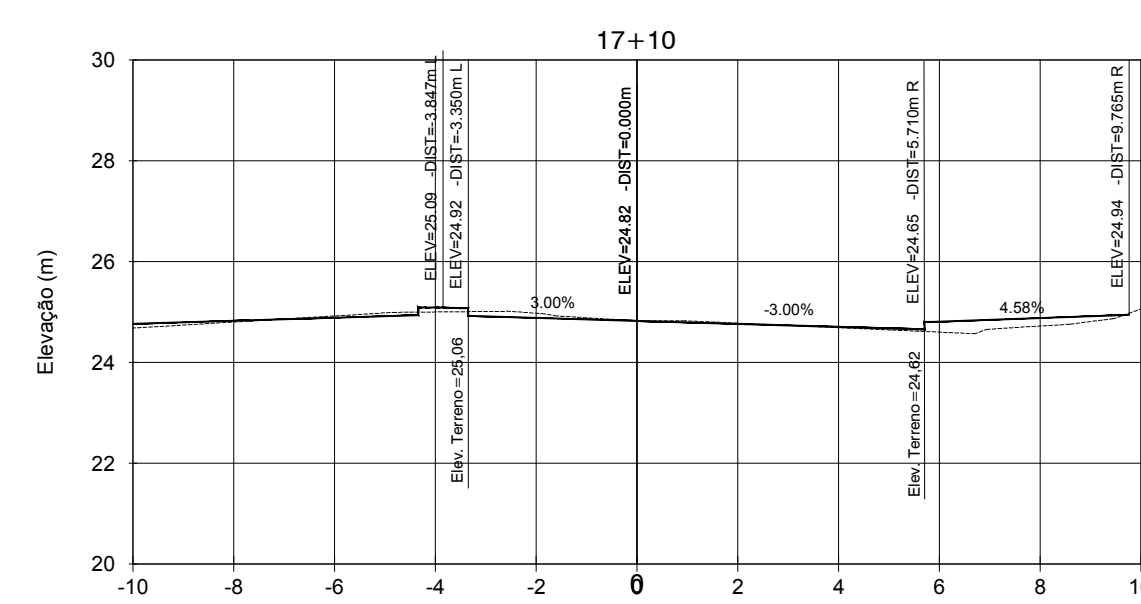
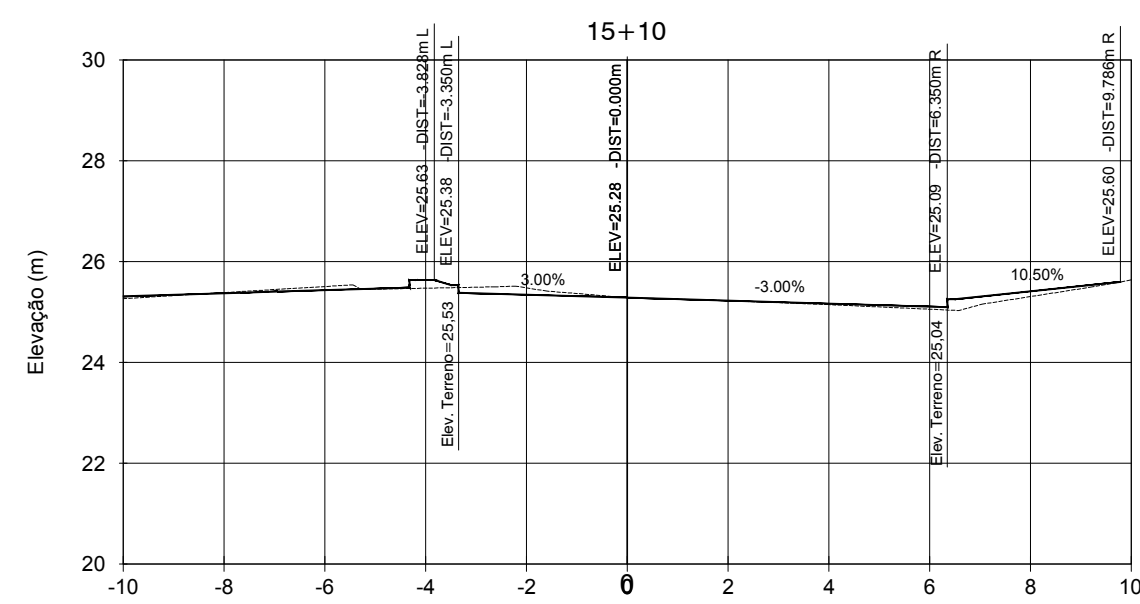


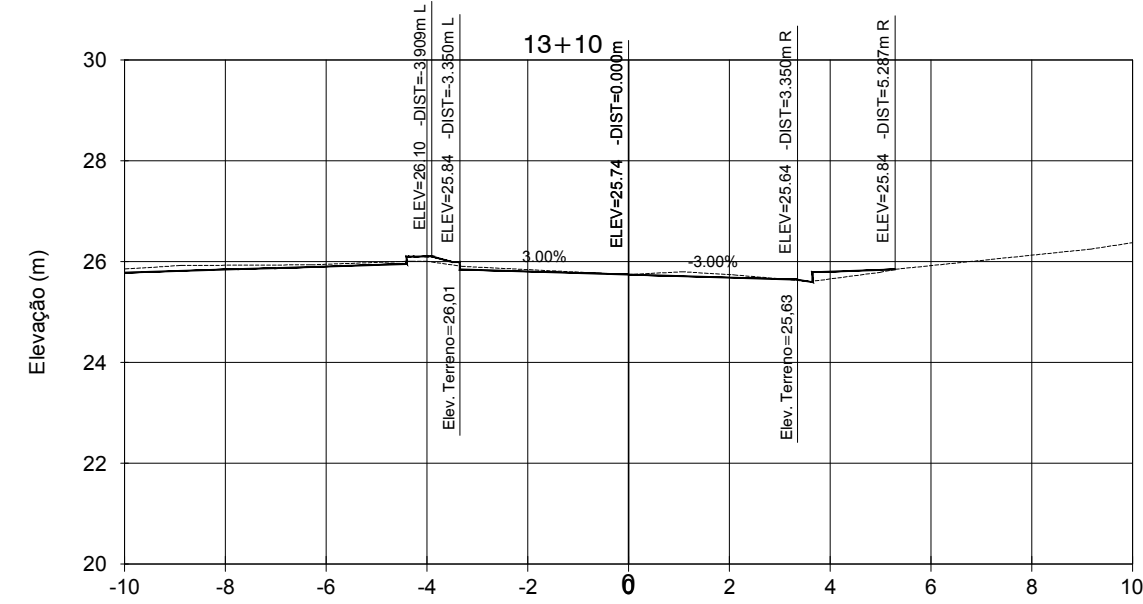

Nota:

As elevações do greide correspondem a elevação Final.

03	LCN	14/05/18	ADEQUAÇÃO CONFORME SOLICITAÇÃO DO CLIENTE
02	LCN	04/04/18	ADEQUAÇÃO CONFORME SOLICITAÇÃO DO CLIENTE
01	LCN	27/02/18	COMPLEMENTAÇÃO PROJETOUAL
00	LCN	04/12/17	EMISSION INICIAL
Nº	FOR	DATA	DESCRIÇÃO

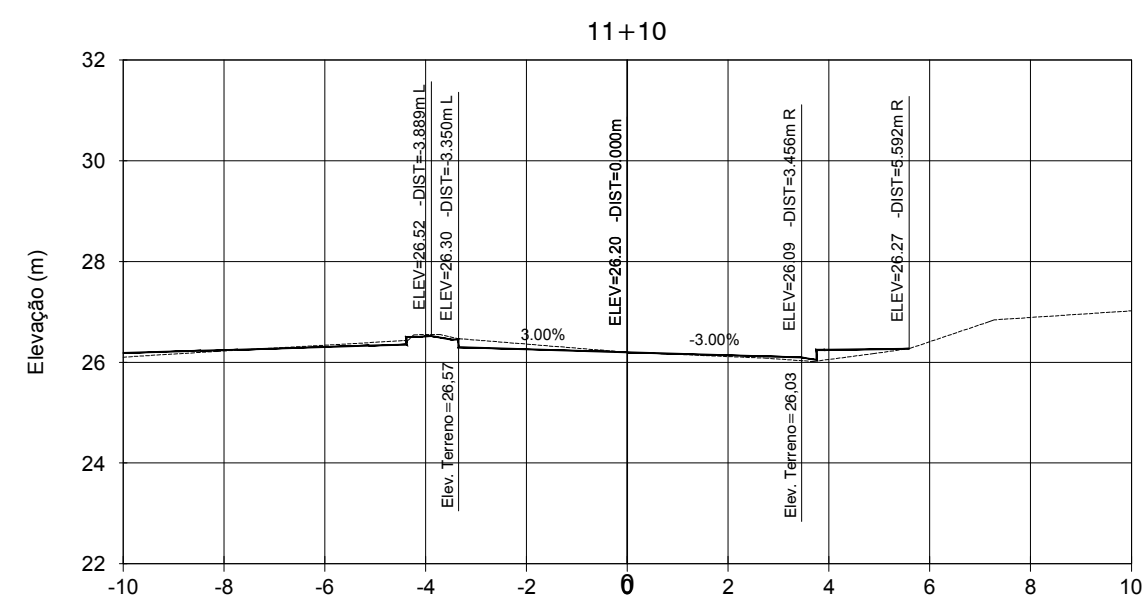

SEDUR
SECRETARIA DE
DESENVOLVIMENTO
E URBANISMO
FMLF
FUNDAÇÃO MÁRIO LEAL FERREIRA



LCN
Lateral Central Norte
Apêndice - Urbanismo

 PRIMEIRA CAPITAL DO BRASIL	
--	--

ORGÃO FUNDAÇÃO MÁRIO LEAL FERREIRA	TIPO DO PROJETO EXECUTIVO GEOMÉTRICO
---	---

PROJETO REQUALIFICAÇÃO DA CENTRALIDADE AQUIDABÁ/DOIS LÉOES ENDEZERG - CORREDOR - AVENIDA JOSE JOAQUIM BEARNA E RUA CÔNIGO PEREIRA	PREFEITURA - BARRIO I - Centro/Brotas
---	--

SOLICITAÇÃO FMLF	TÍTULO GEOMÉTRICO - EX-02_SEÇÕES 10+0 - 19+10	DATA DE EMISSÃO DEZEMBRO / 2017
---	--	--

GERÊNCIA DE PROJETO Jorge Moura Arquiteto - CREA-AB-56	PROJETO Eduardo Tourinho Engenheiro Civil - CREA 139650	REVISÃO 03 139.000,00 m²	ÁREA DE ESTUDO
SUBGERÊNCIA DE PROJ. ESPECIALIZ RONALDO LIMA Arquiteto - CREA-AB-10319-2	DESENVOLVIMENTO Viviane Araújo de Amorim Engenheira Civil - CREA 113772	ESCALA 1/150	PRANCHA GEO 17/33