
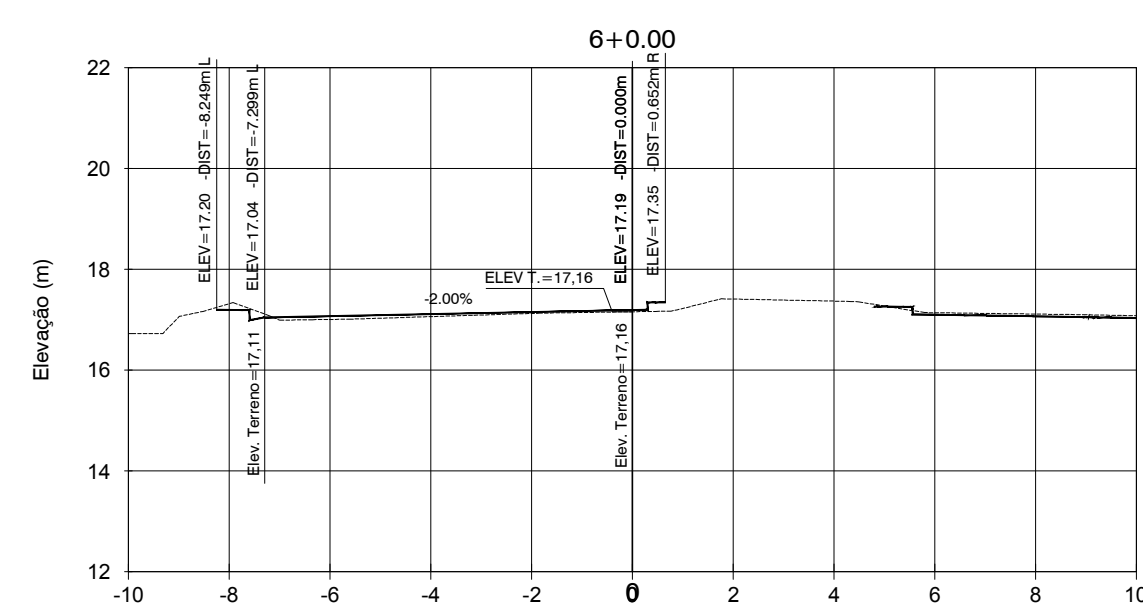
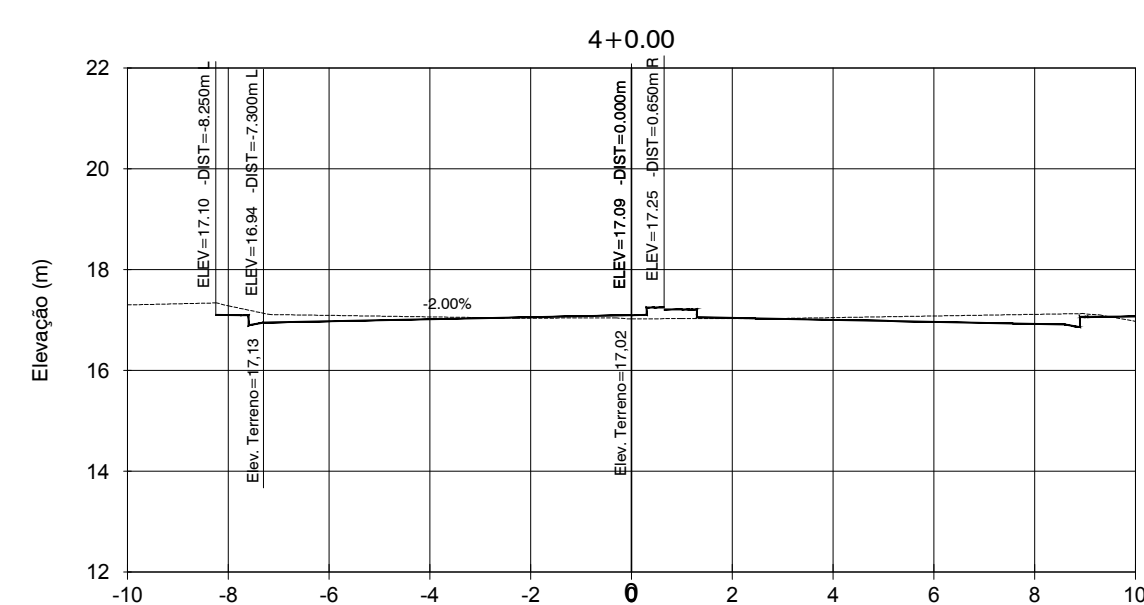
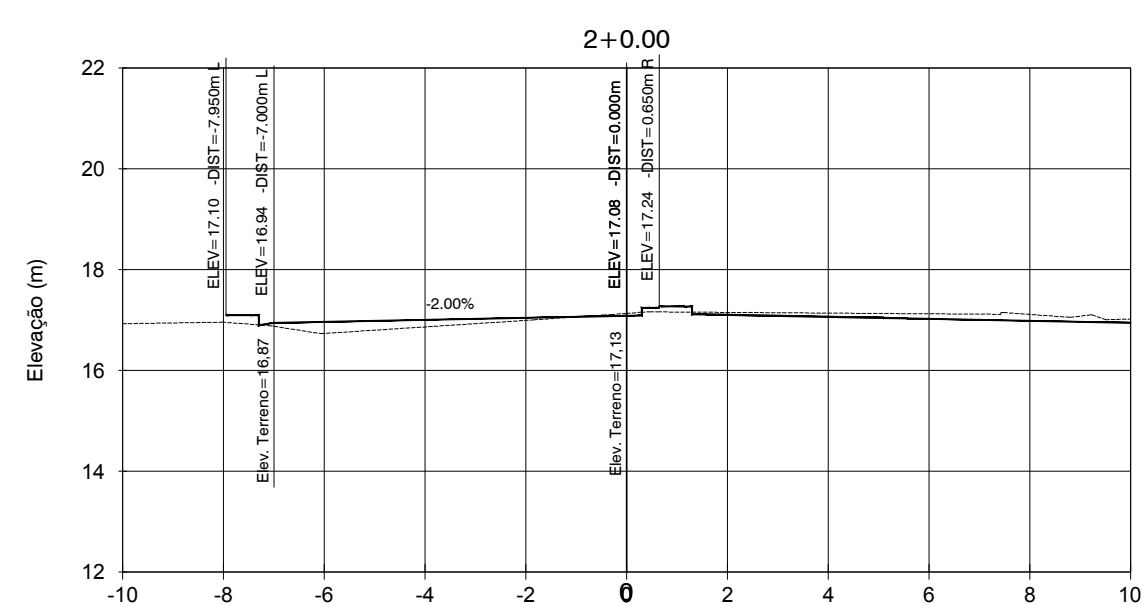
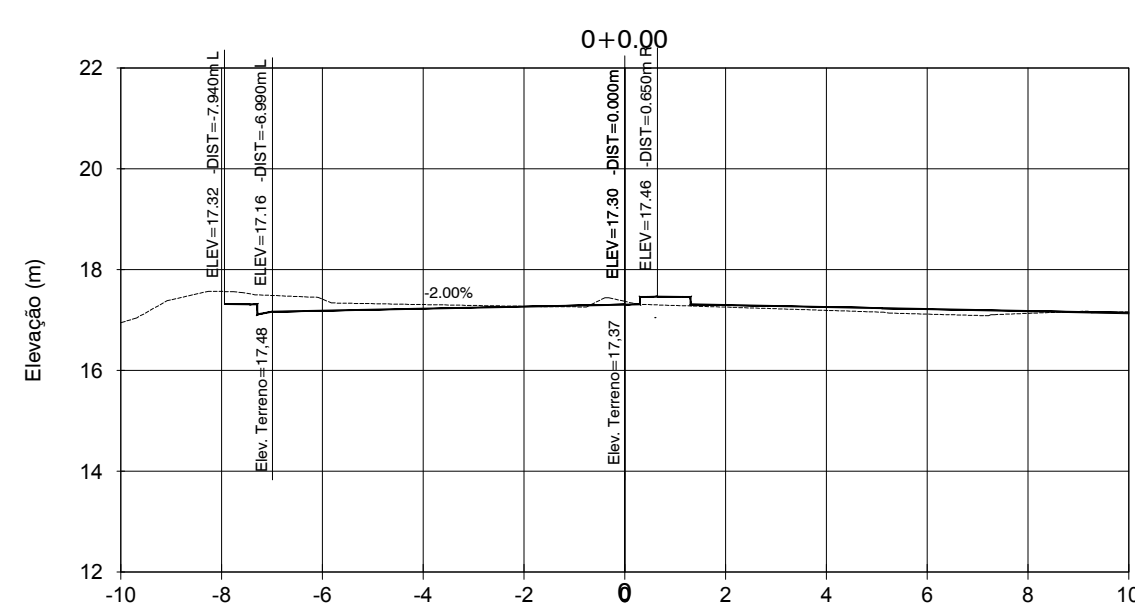
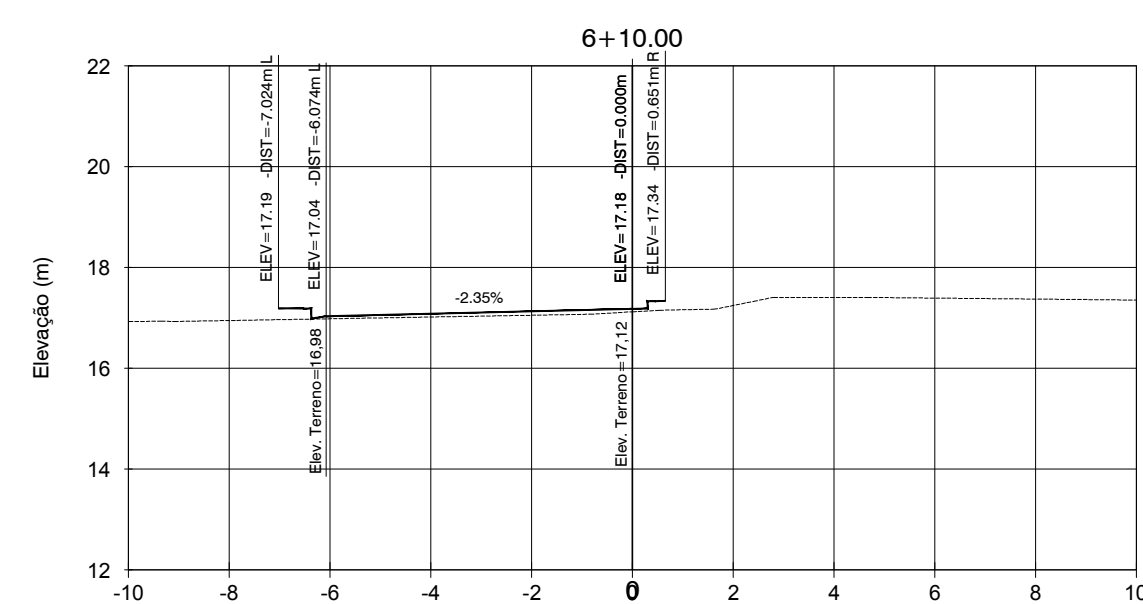
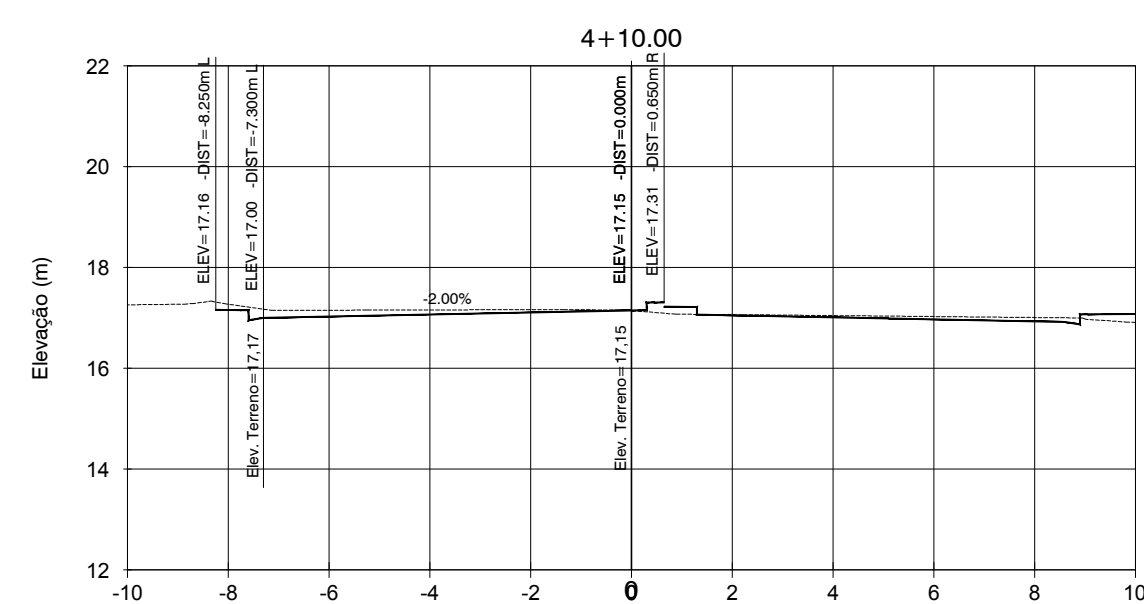
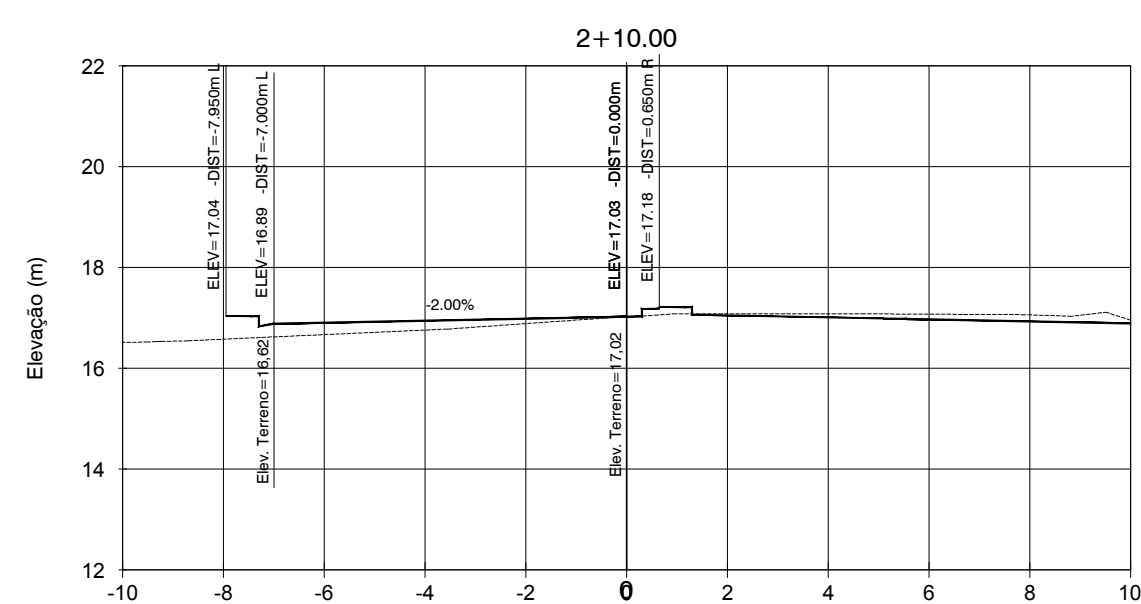
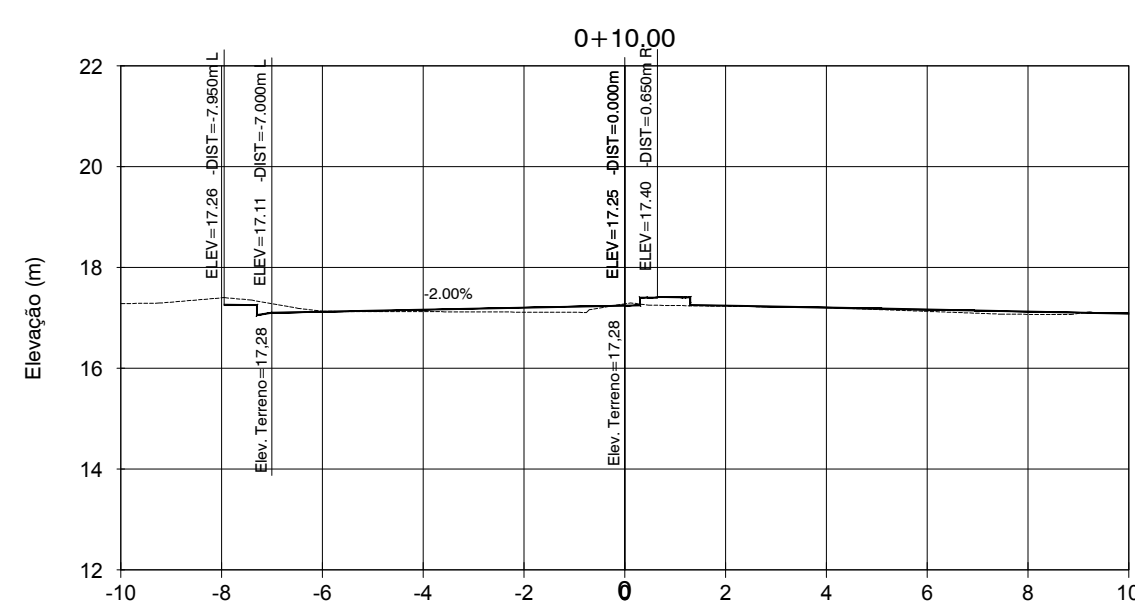
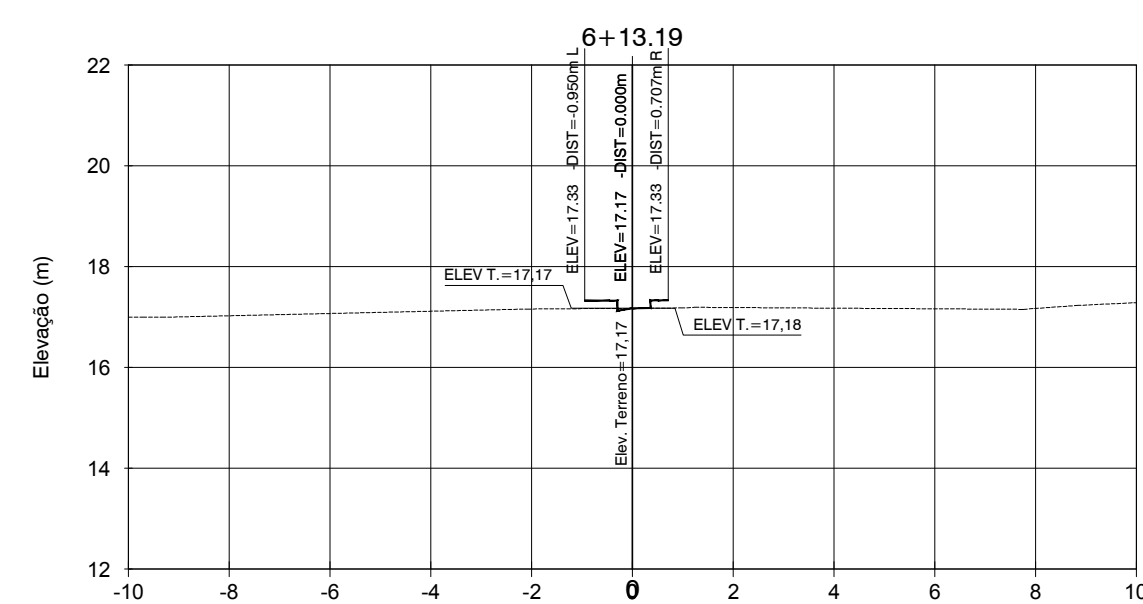
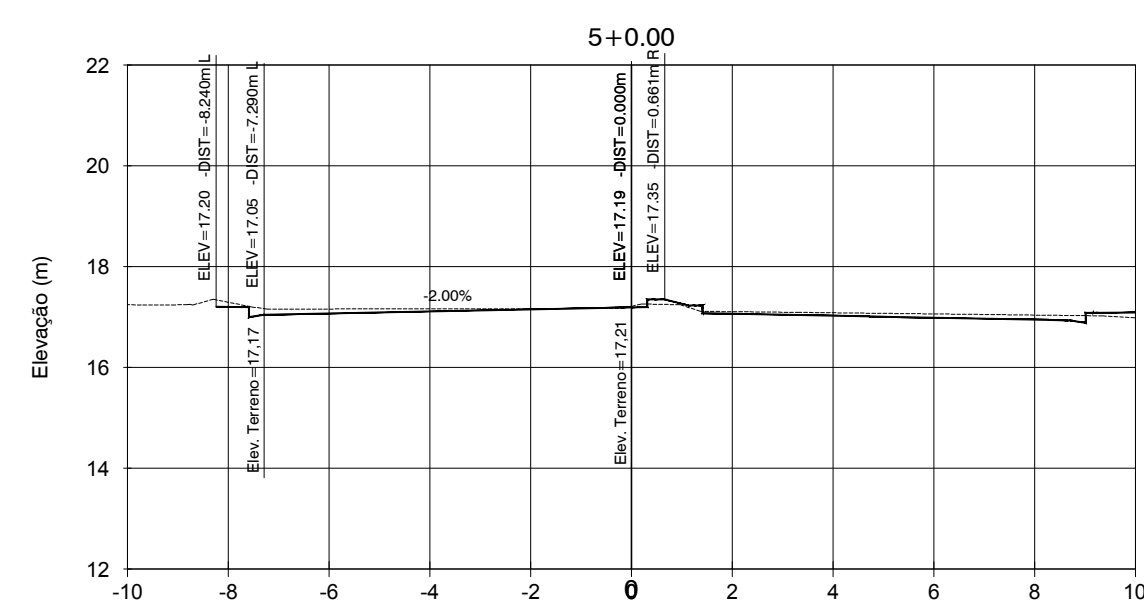
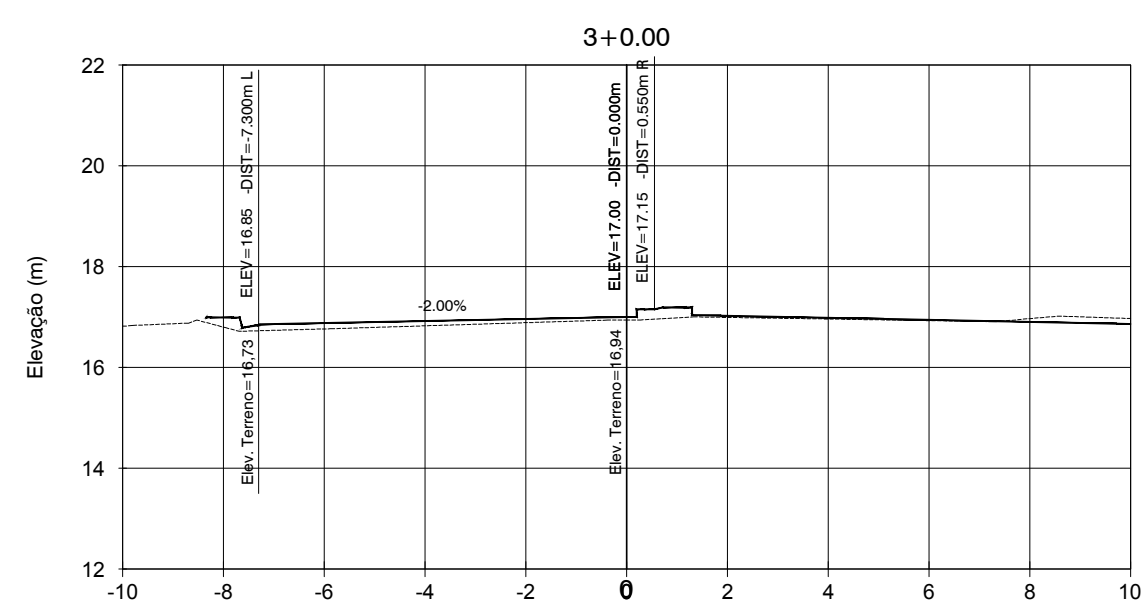
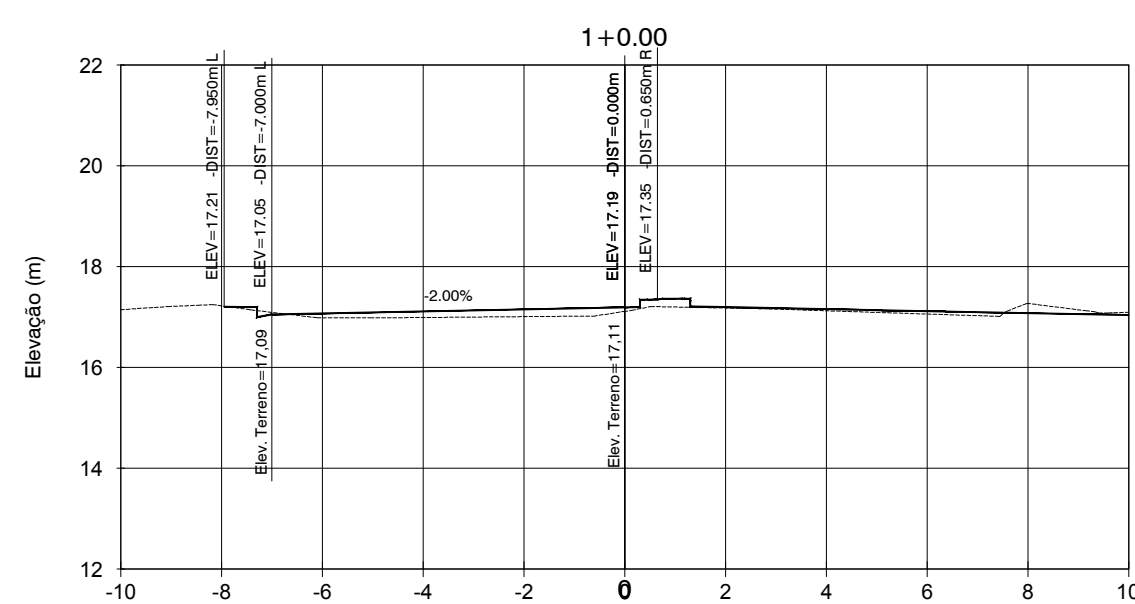
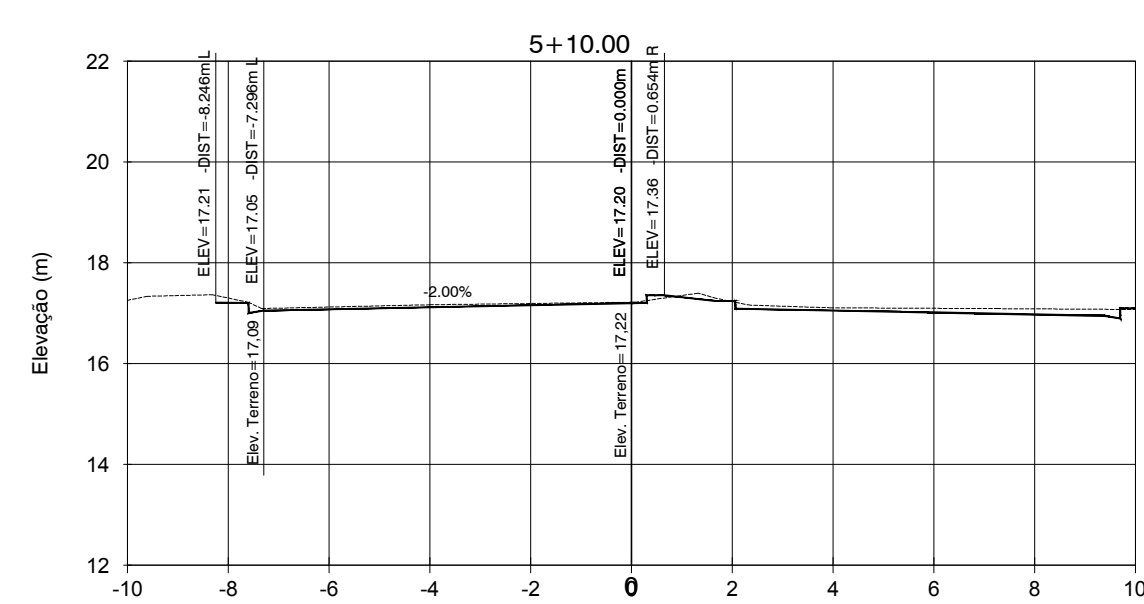
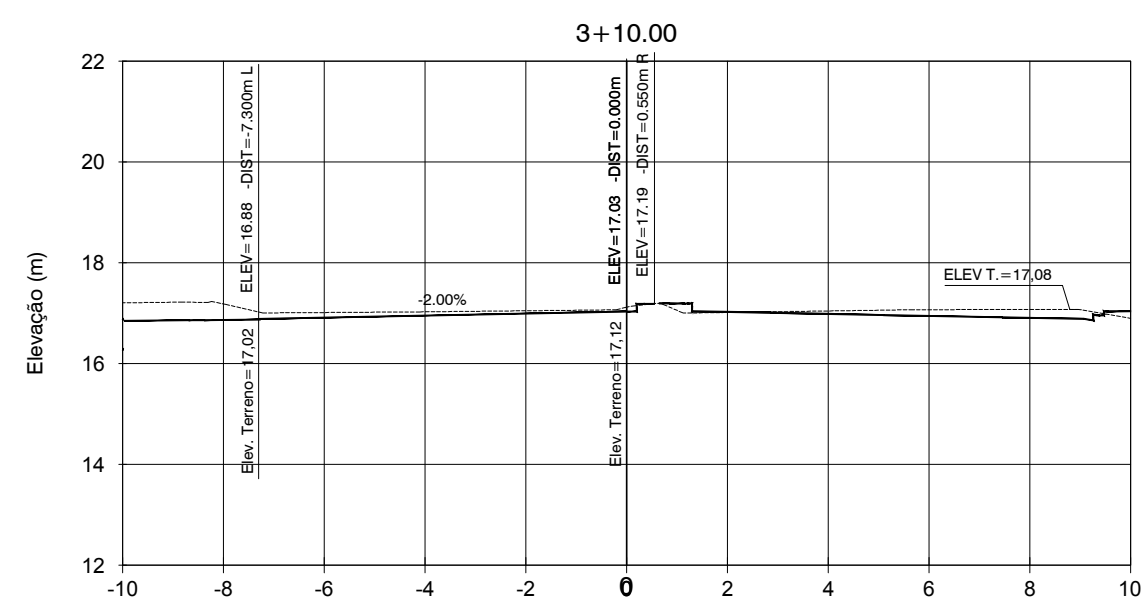


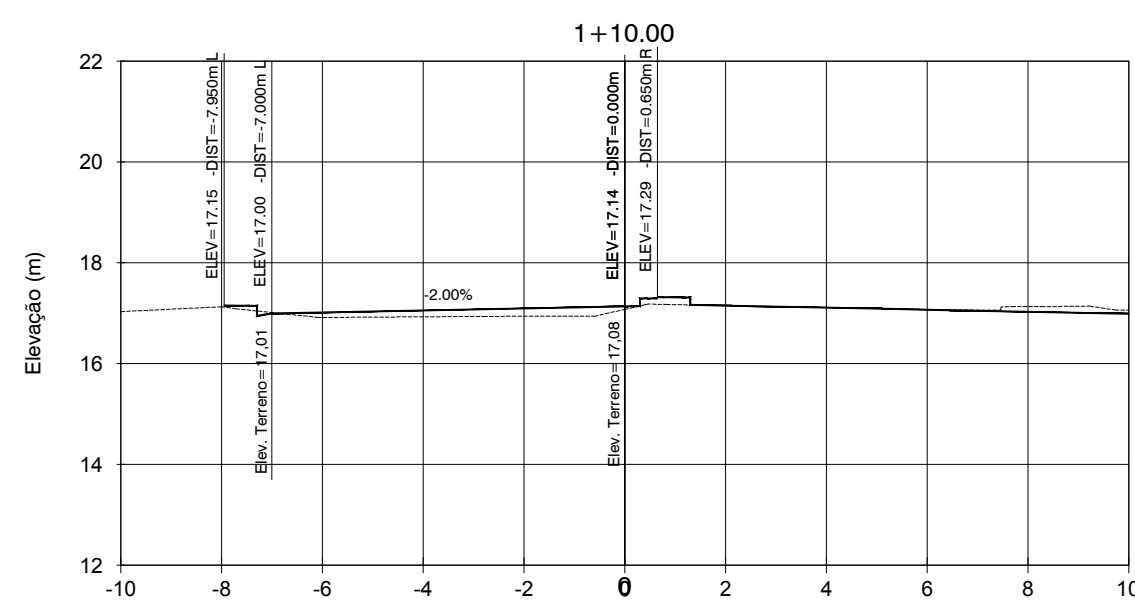

Nota:

As elevações do greide correspondem a elevação Final.

03	LCN	14/05/18	ADEQUAÇÃO CONFORME SOLICITAÇÃO DO CLIENTE
02	LCN	04/04/18	ADEQUAÇÃO CONFORME SOLICITAÇÃO DO CLIENTE
01	LCN	27/02/18	COMPLEMENTAÇÃO PROJETOUAL
00	LCN	04/12/17	EMIÇÃO INICIAL
N°	POR	DATA	DESCRIÇÃO

					
PRIMEIRA CAPITAL DO BRASIL		FUNDAÇÃO MÁRIO LEAL FERREIRA			
FUNDAÇÃO MÁRIO LEAL FERREIRA				TIPO DO PROJETO EXECUTIVO GEOMÉTRICO	
PROJETO				PREFEITURA - BAIRRO I - Centro/Brotas	
REQUALIFICAÇÃO DA CENTRALIDADE AQUIDABÁ/DOIS LEÕES ENDEREÇO: CORREDOR - AVENIDA JOSE JOAQUIM SEABRA E RUA CÔNEGO PEREIRA				DATA DE EMISSÃO DEZEMBRO / 2017	
SOLICITAÇÃO FLMF		TÍTULO GEOMÉTRICO - EIXO AUXILIAR 01_SEÇÕES 0+0 - 6+13,19			
GERÊNCIA DE PROJETO JORGE MOURA ARQUITETO - CREA: M0095-5		PROJETO Eduardo Tourinho Engenheiro Civil - CREA: 199550		REVISÃO 03	
SUBGERÊNCIA DE PROJ. ESPECIAIS RONALDO LIMA ARQUITETO - CREA: N1371-2		DESENVOLVIMENTO Viviane Araújo de Amorim Engenheira Civil - CREA: 31.5772		ESCALA 1/150	
				FRANCHIA GE0 24/33	