

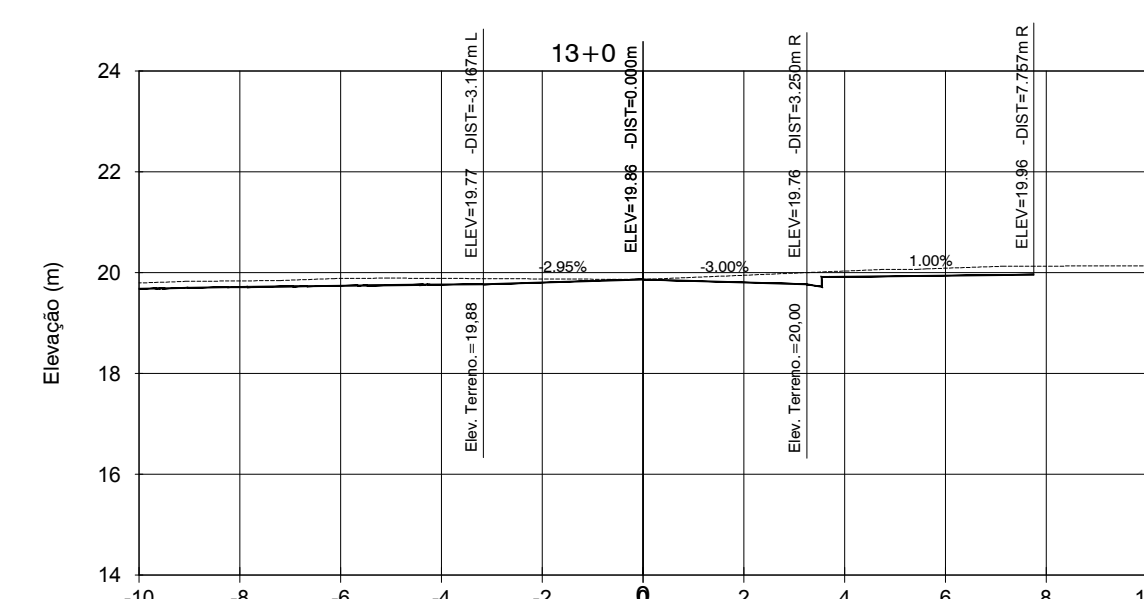
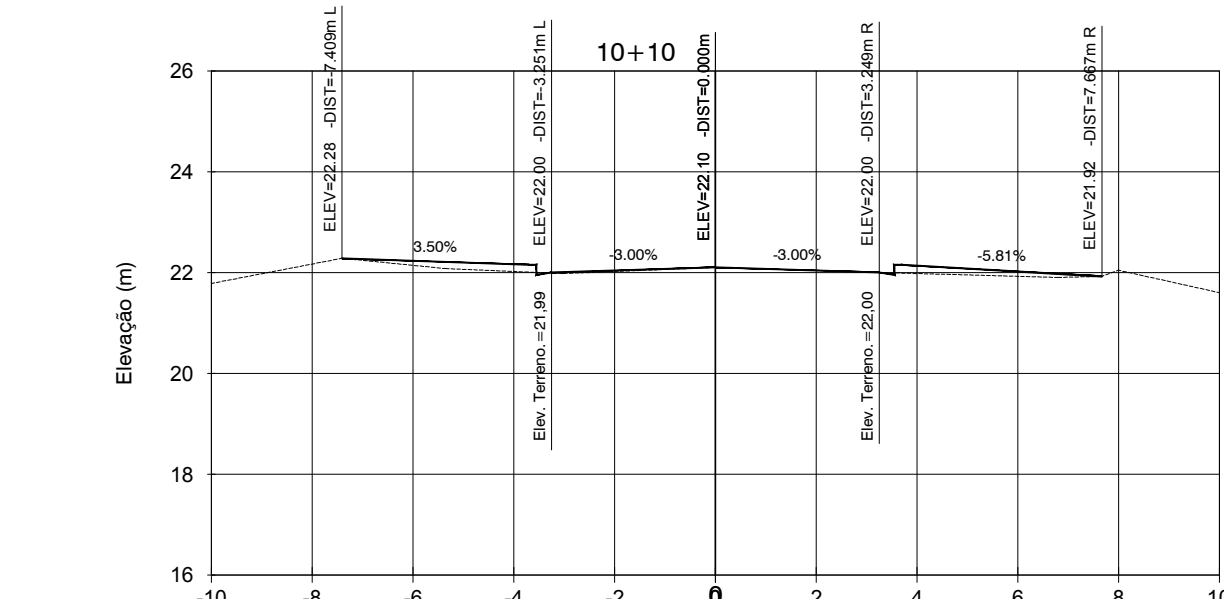
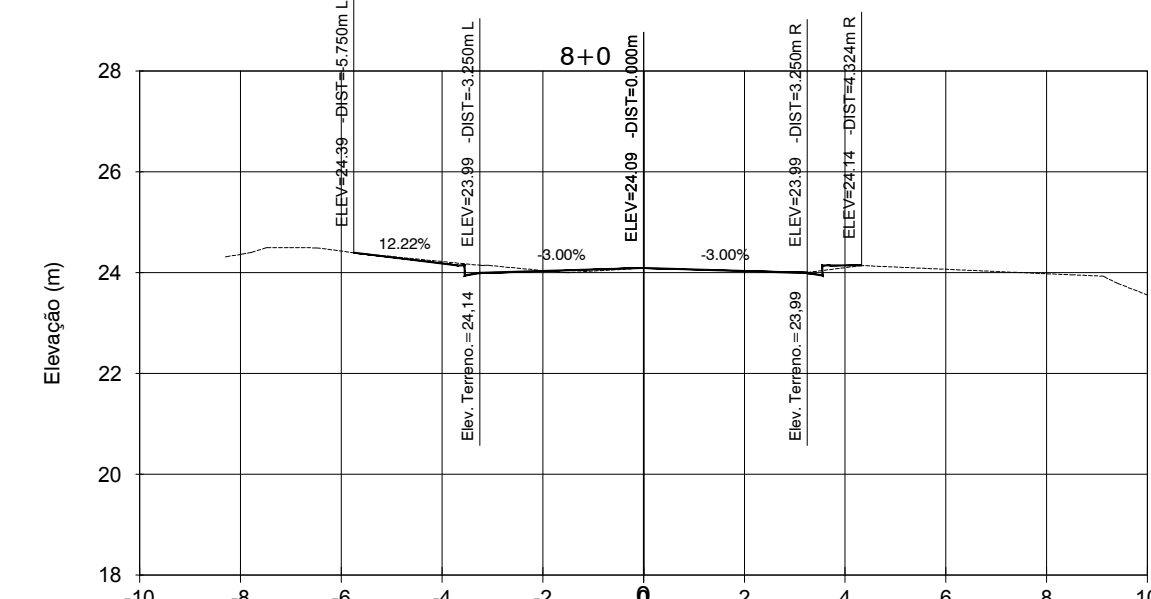
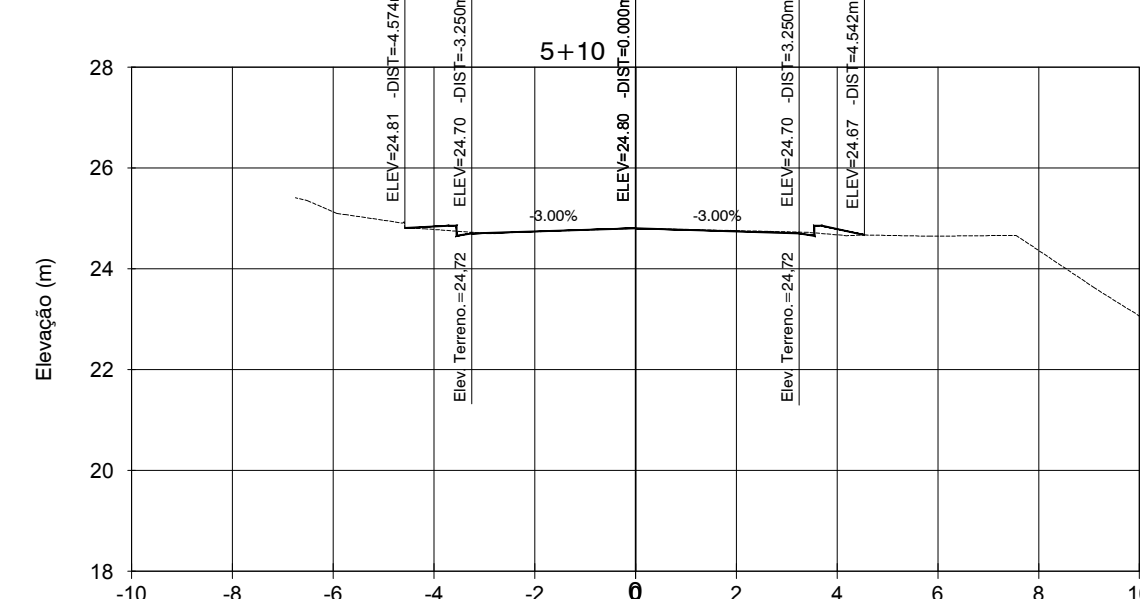
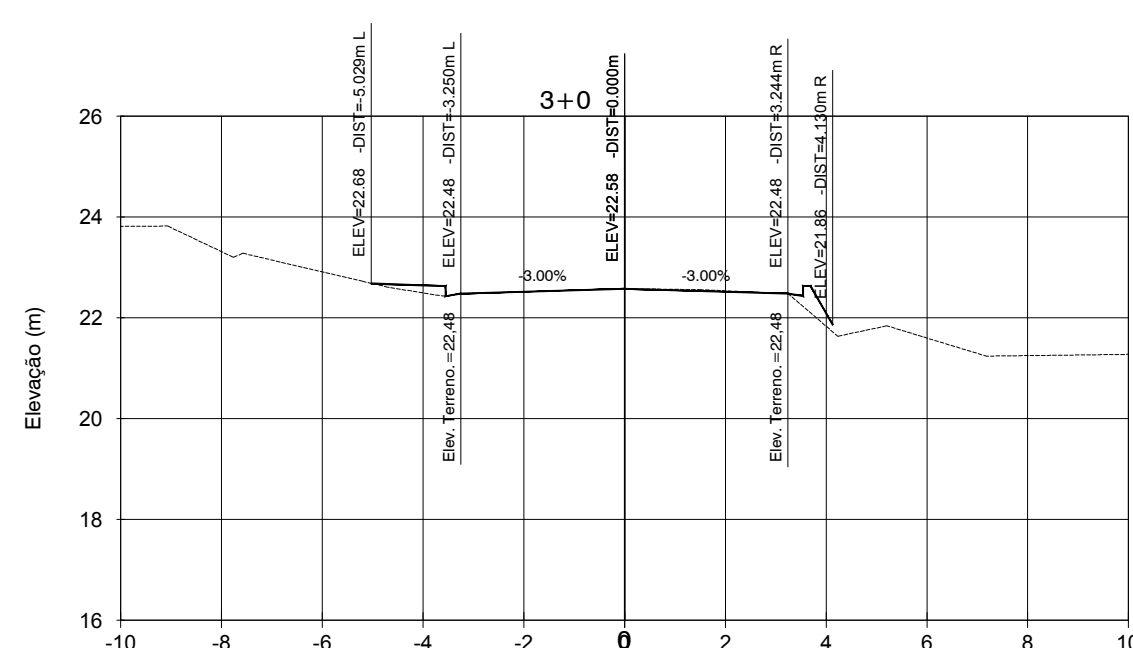
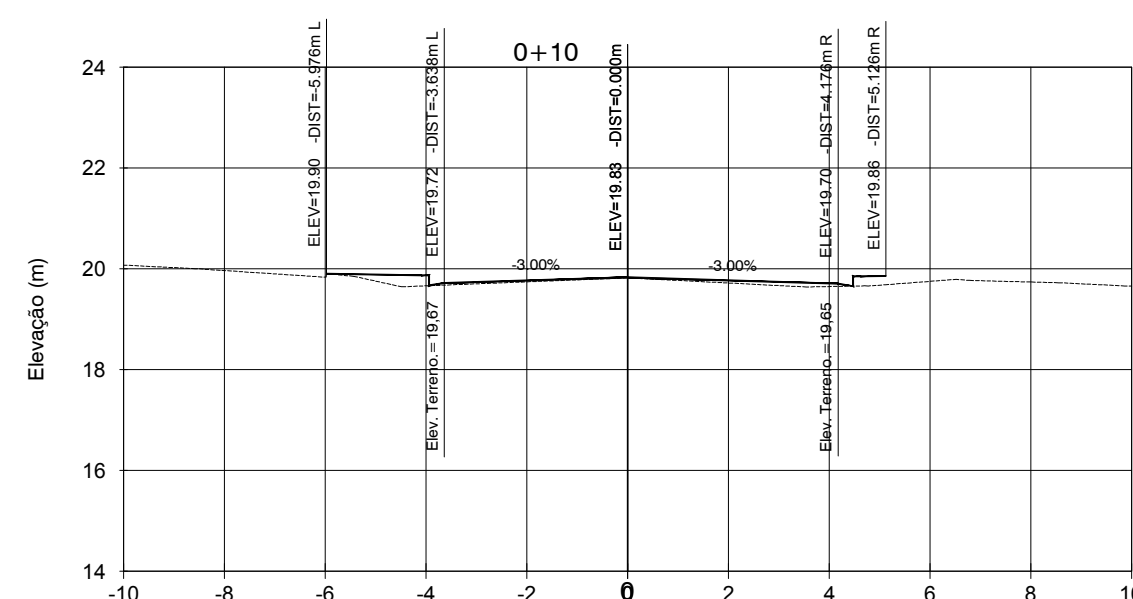
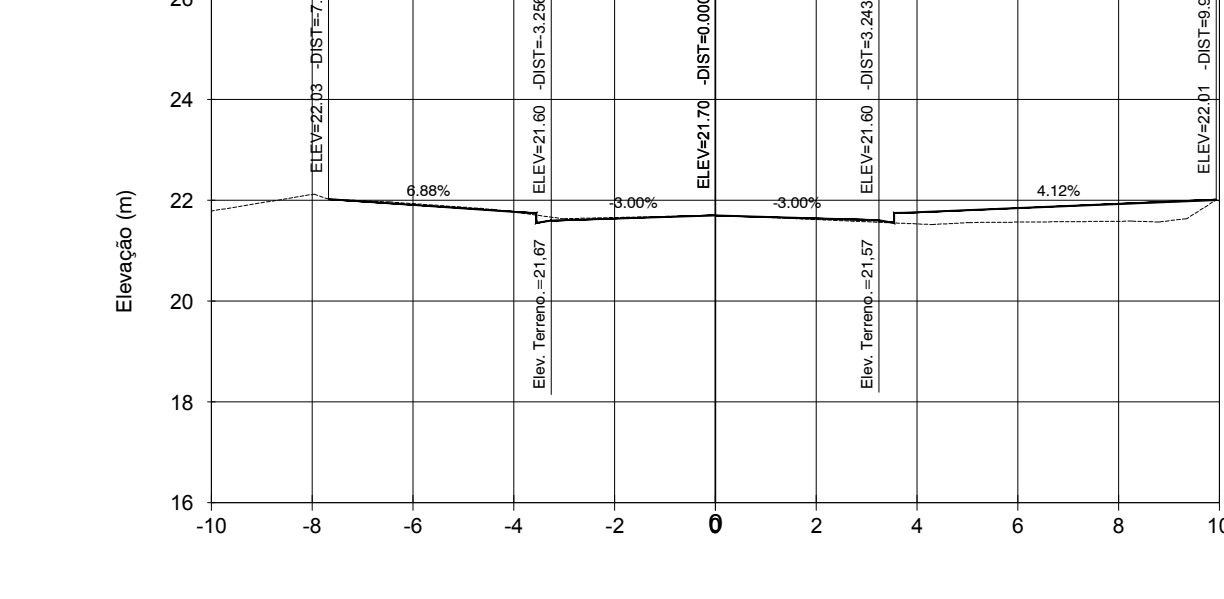
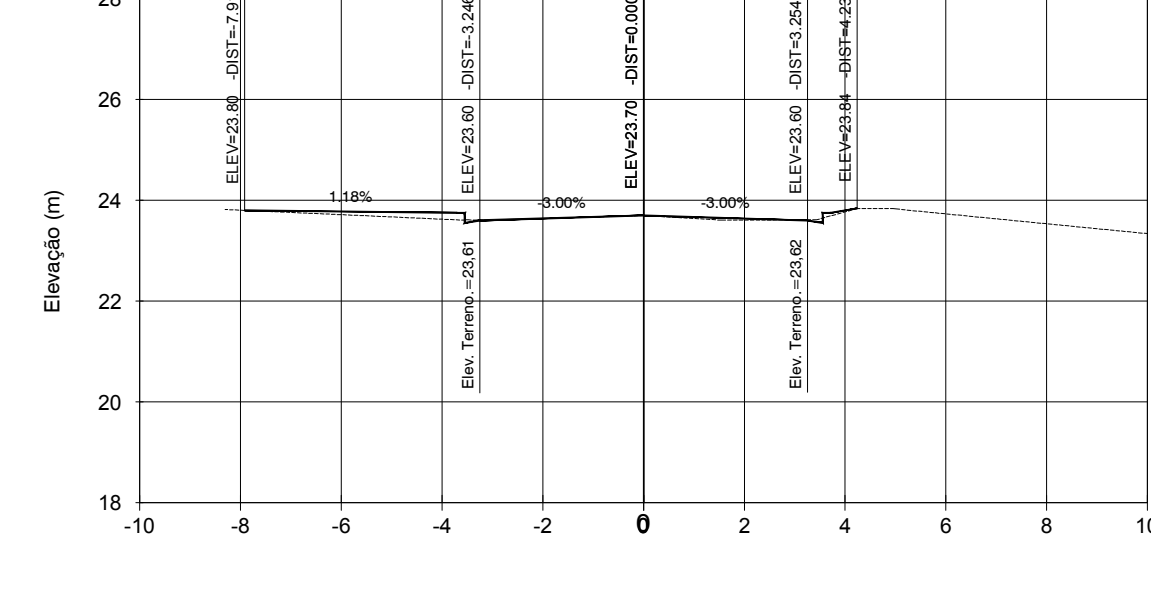
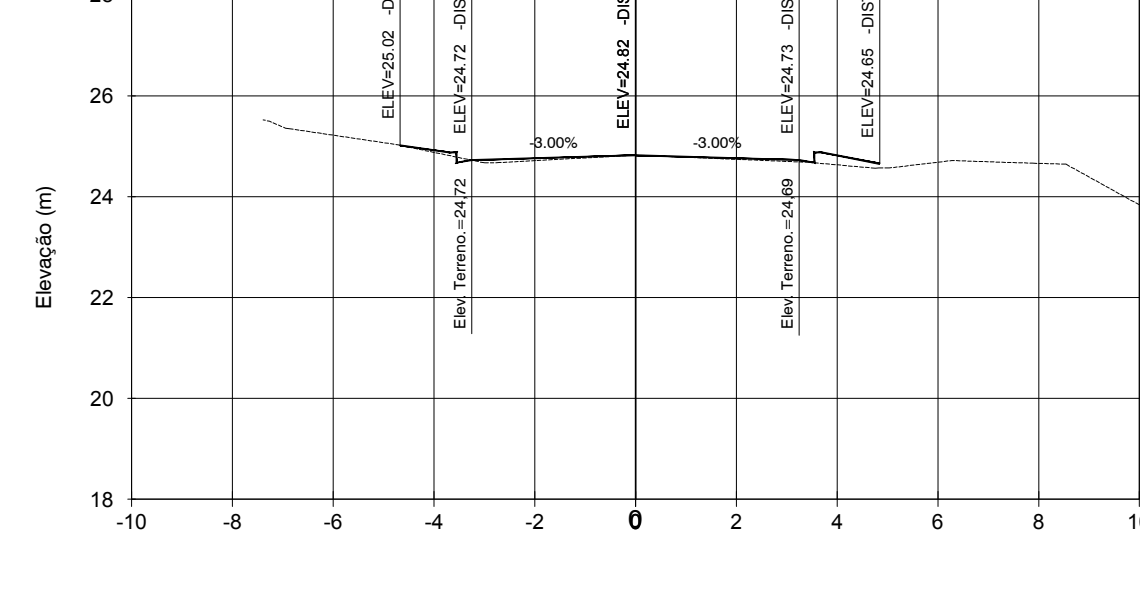
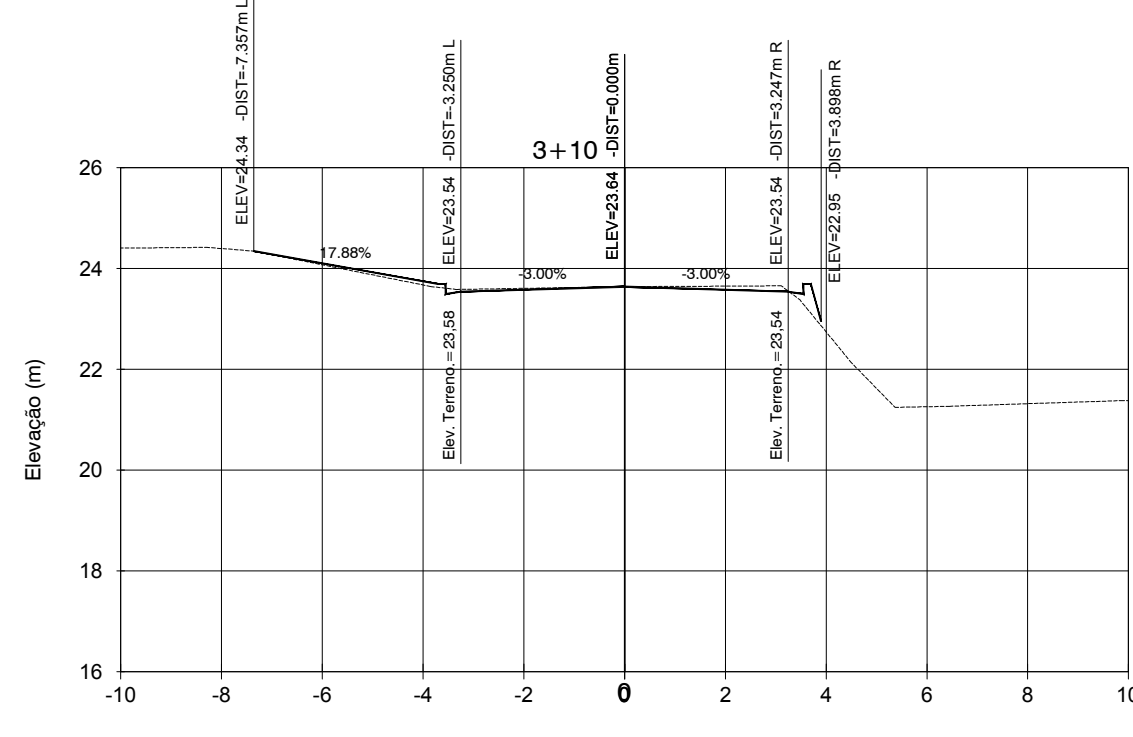
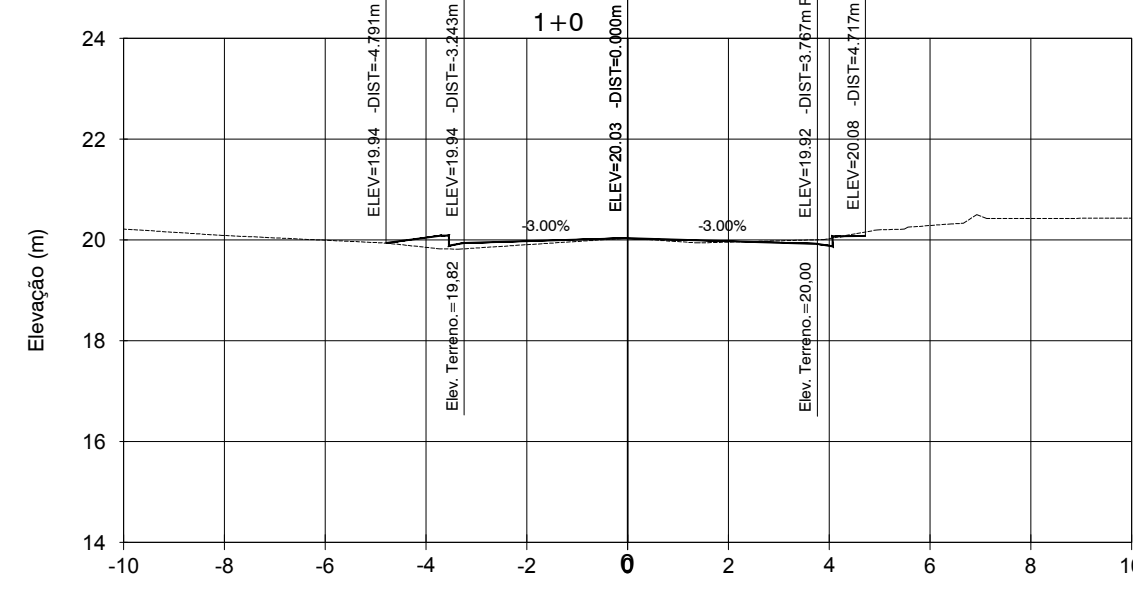
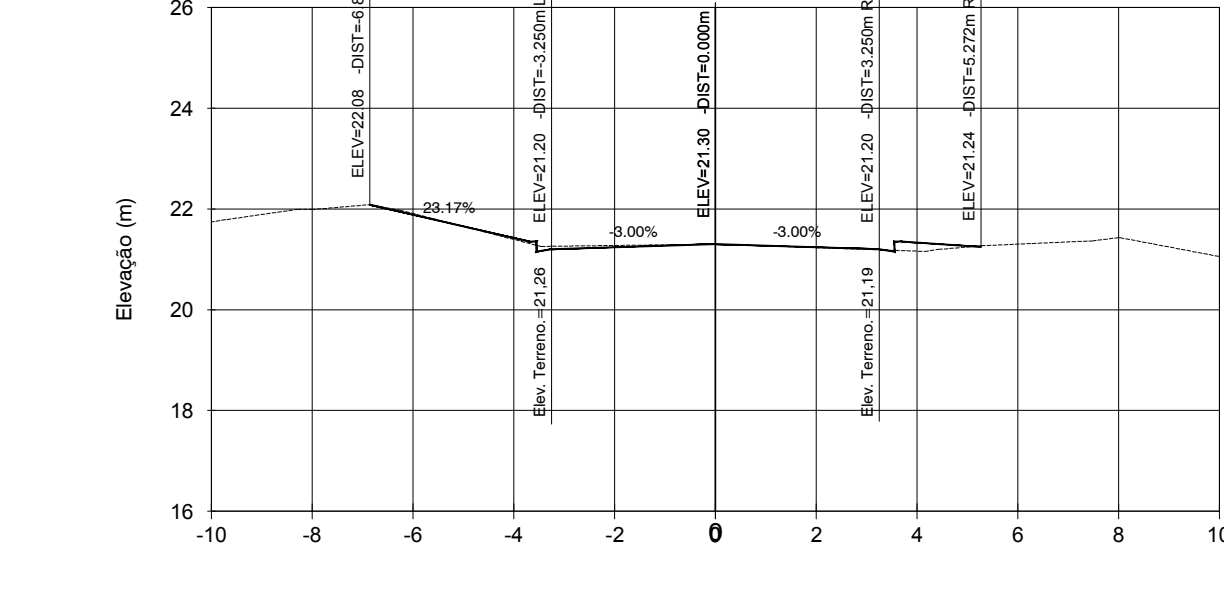
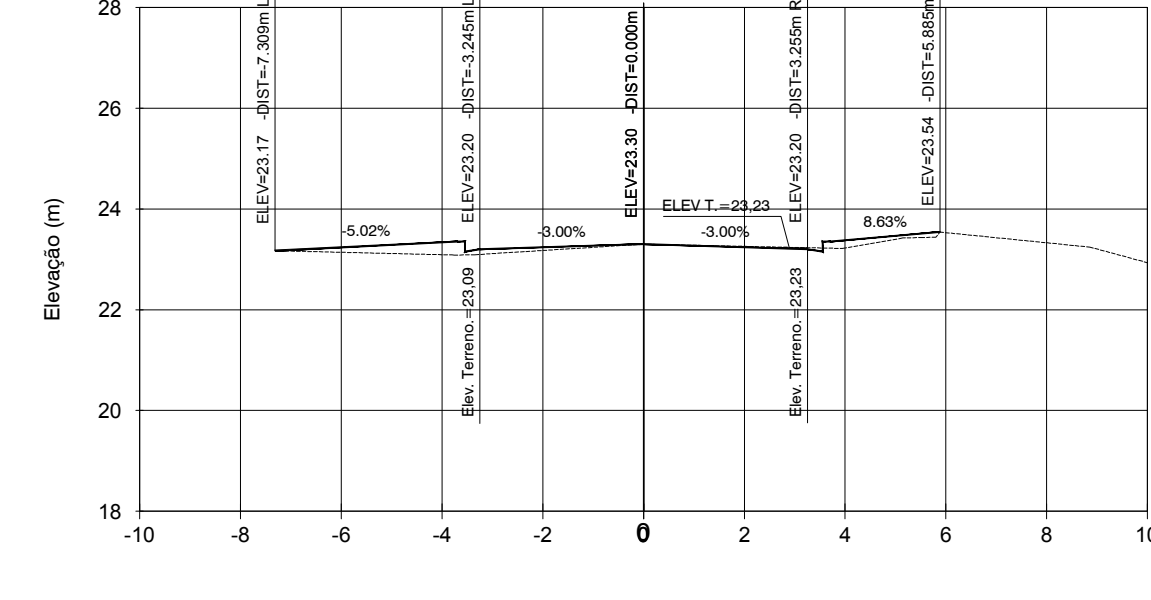
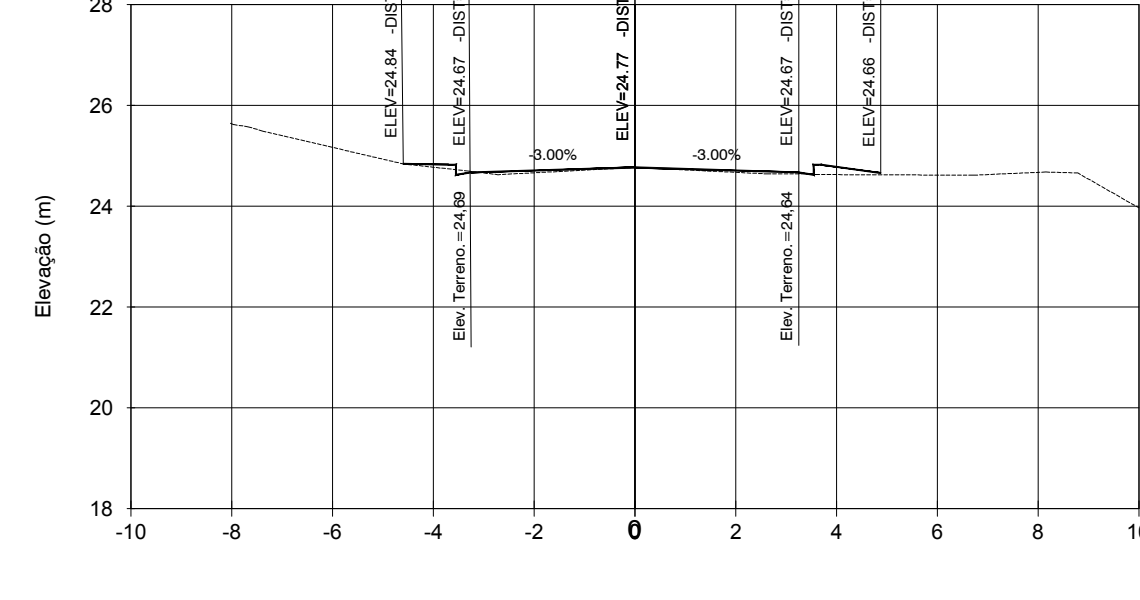
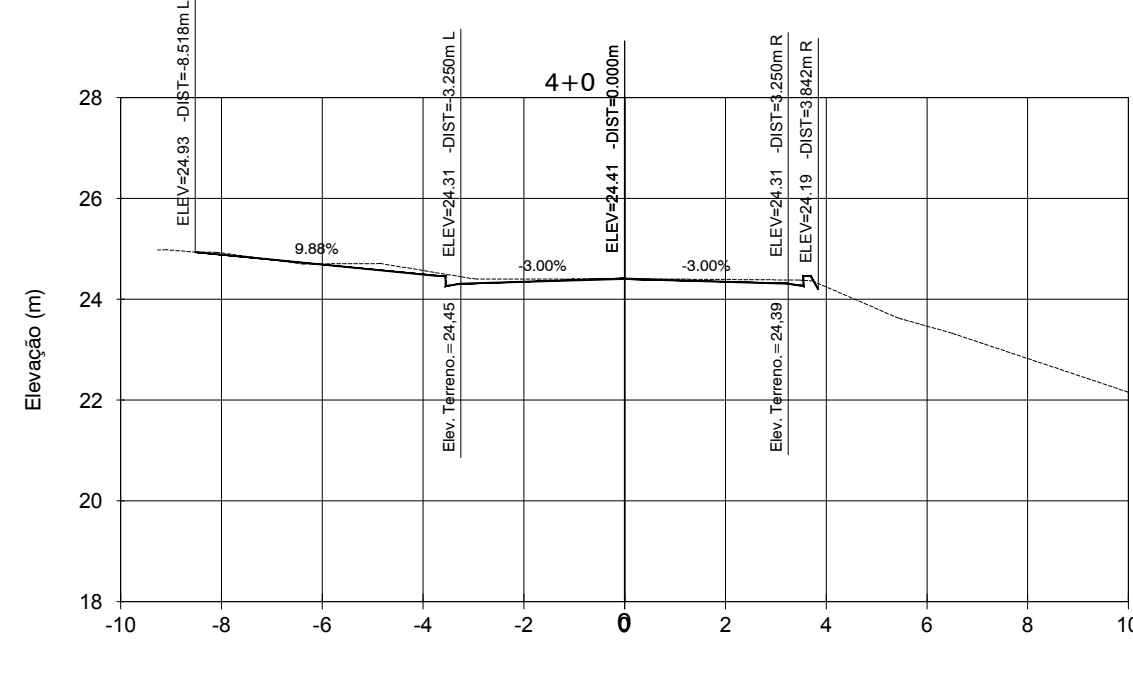
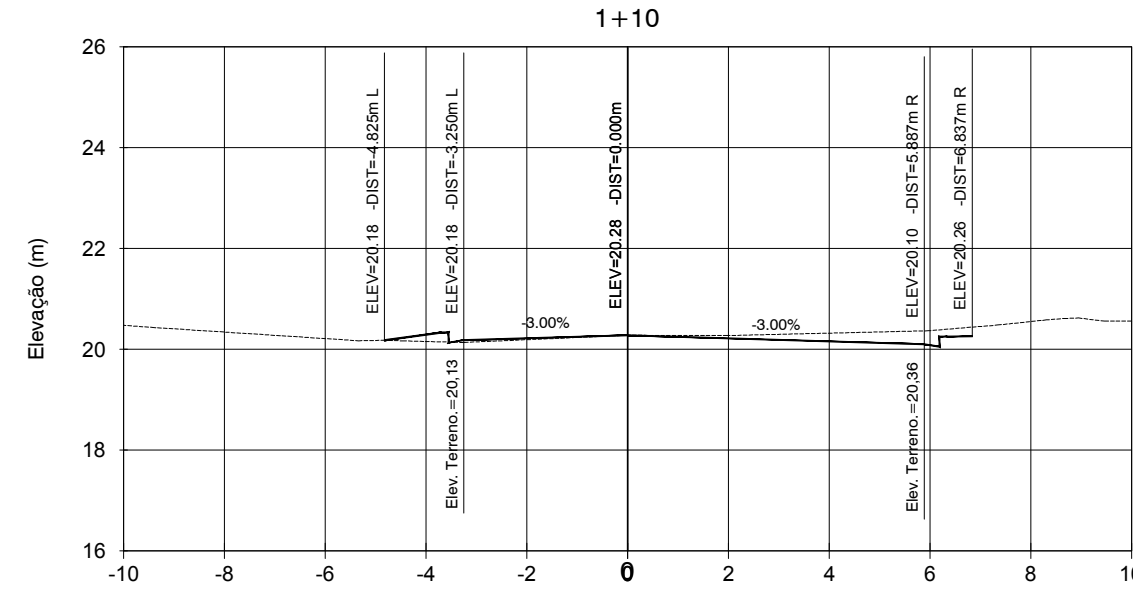
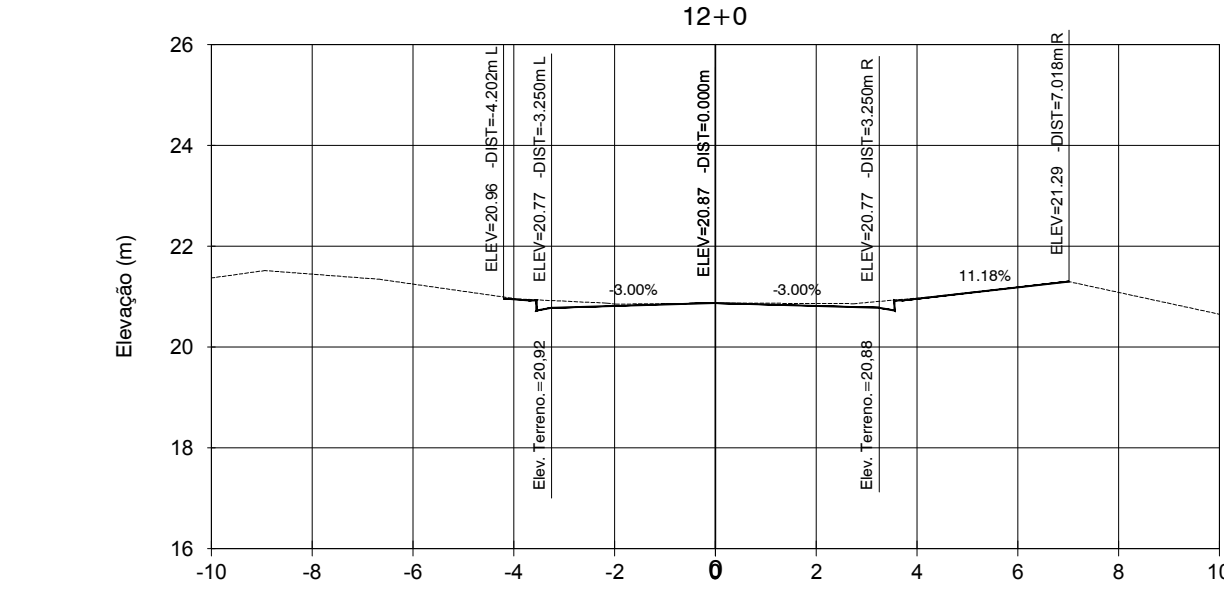
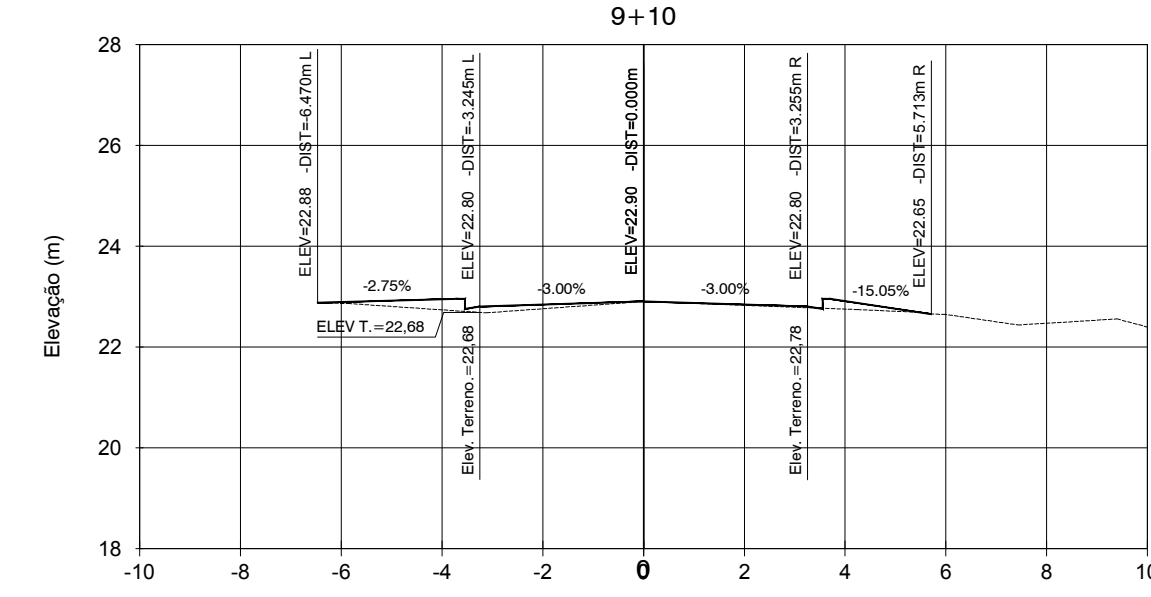
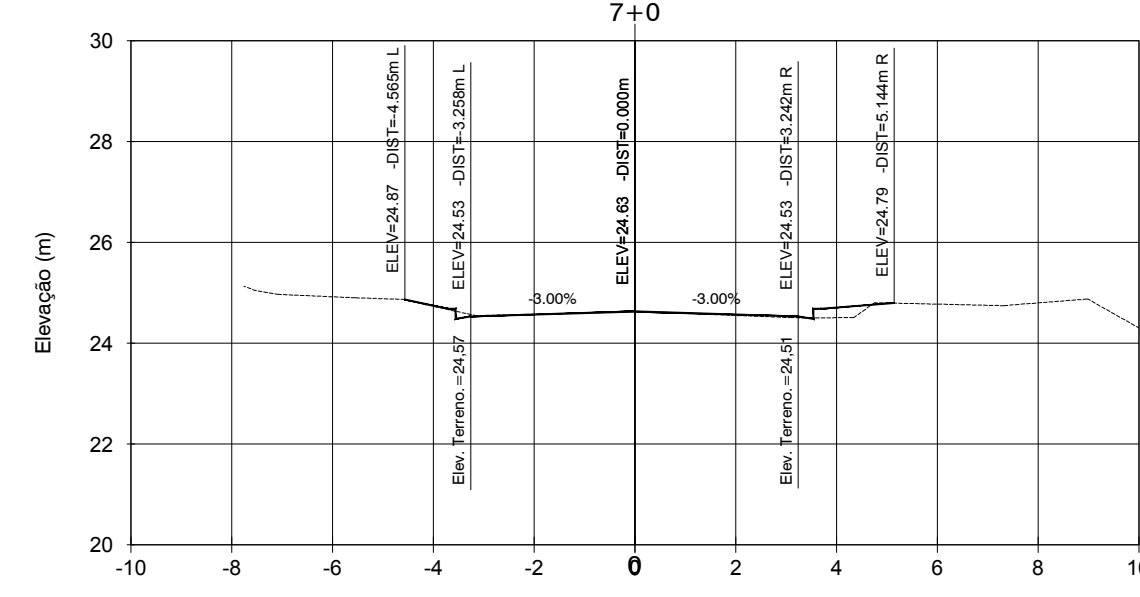
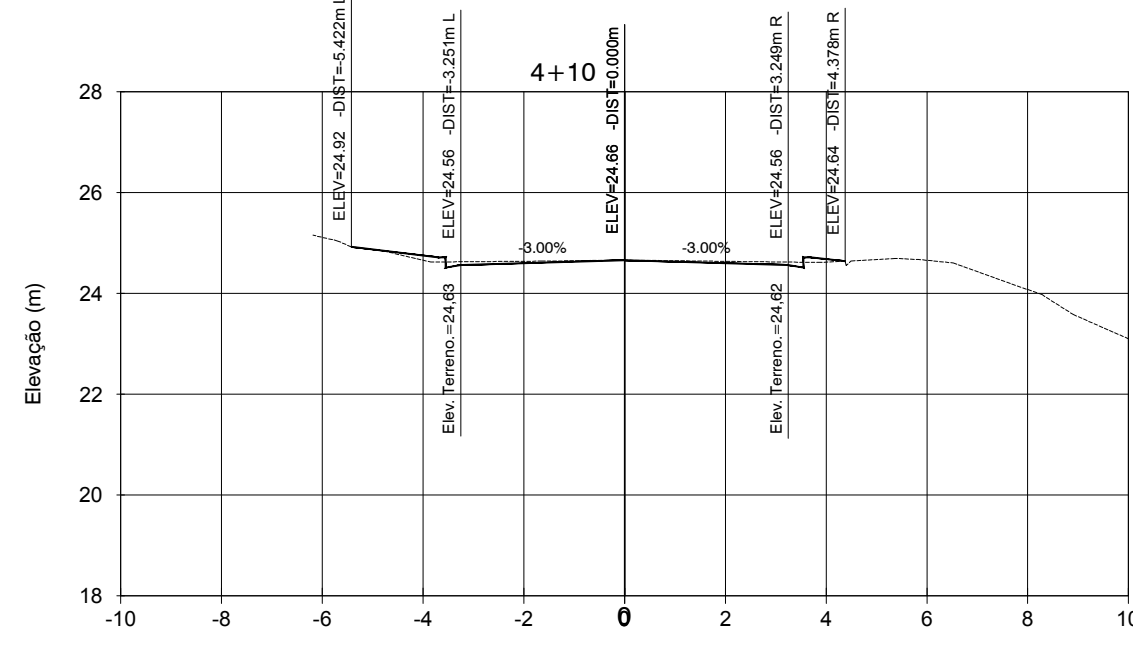
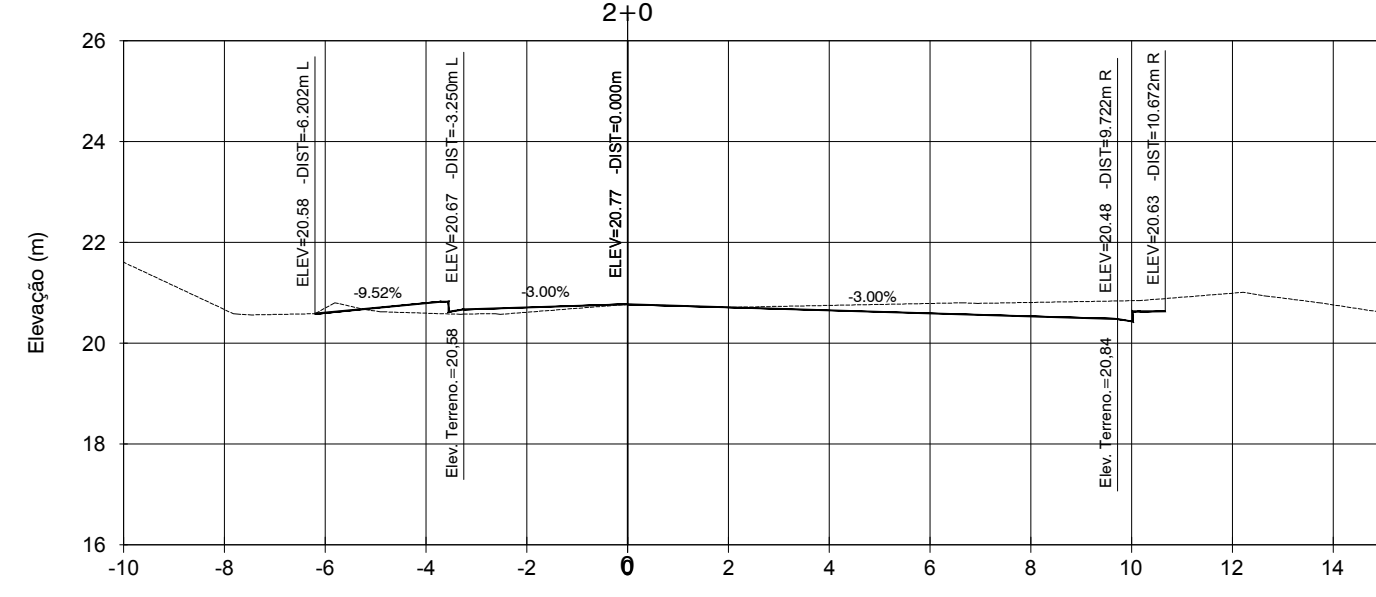
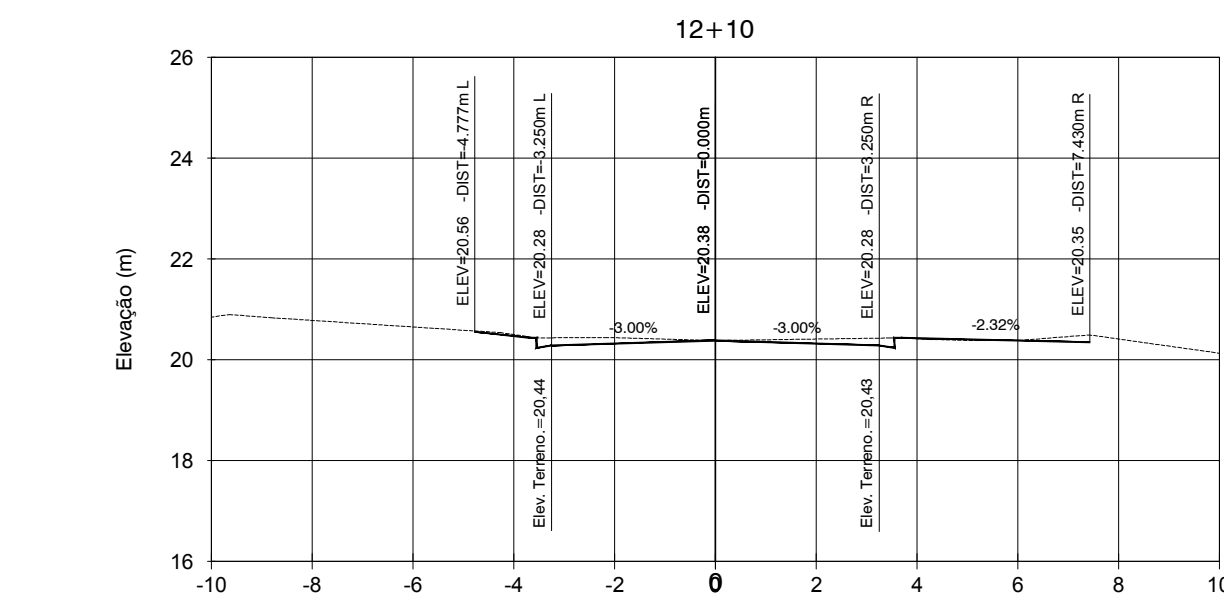
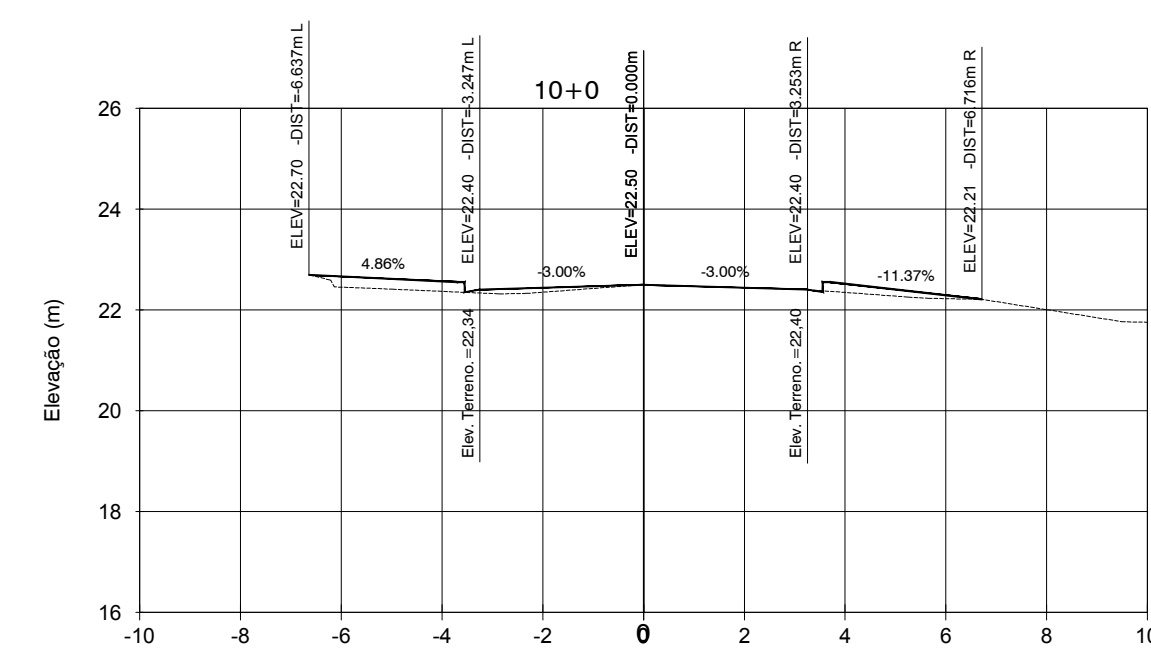
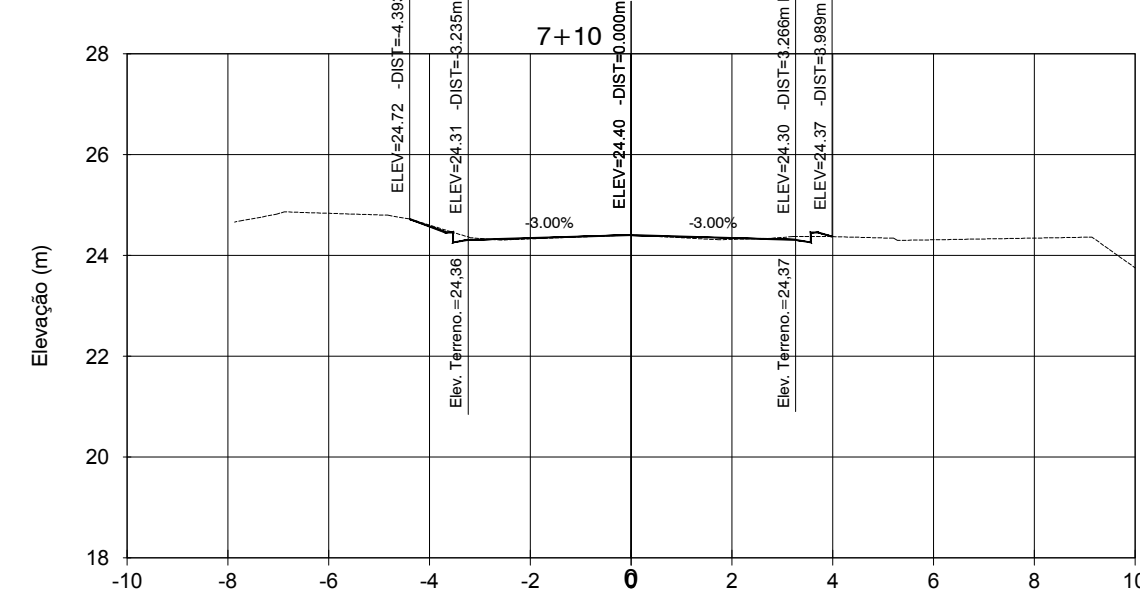


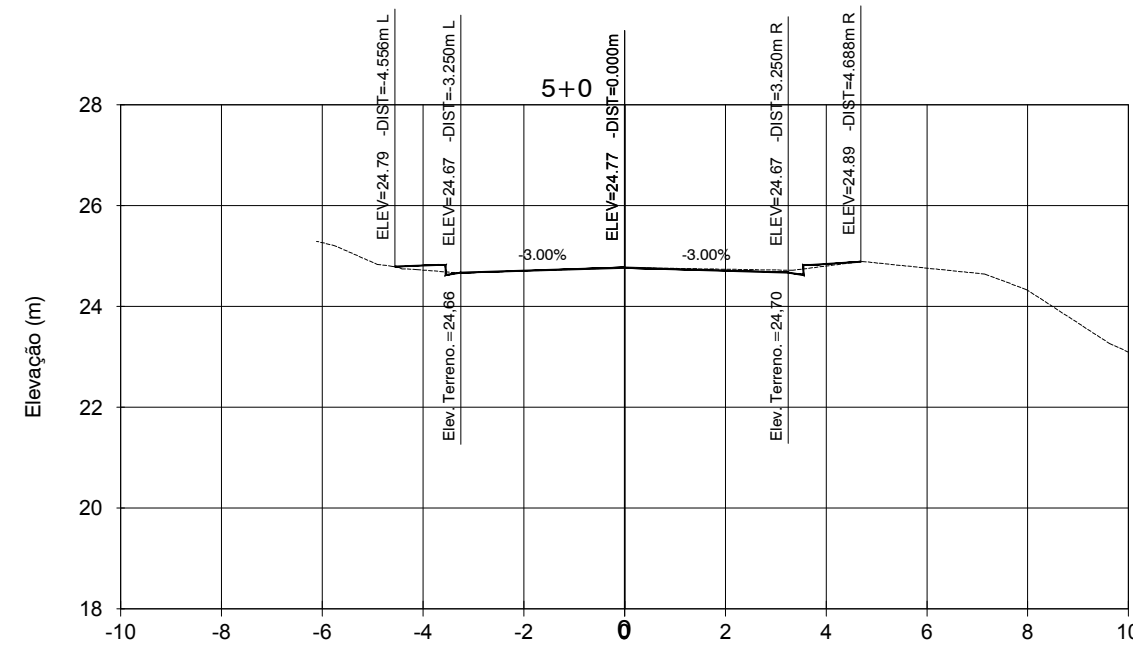

Nota:

As elevações do greide correspondem a elevação Final.

01	LN	14/06/18	ADEQUAÇÃO CONFORME SOLICITAÇÃO DO CLIENTE
02	LN	04/04/18	ADEQUAÇÃO CONFORME SOLICITAÇÃO DO CLIENTE
03	LN	27/02/18	COMPLEMENTAÇÃO PROJETUAL
04	LN	04/12/17	EMISSIONAL INICIAL
Nº	POR	DATA	DESCRIÇÃO

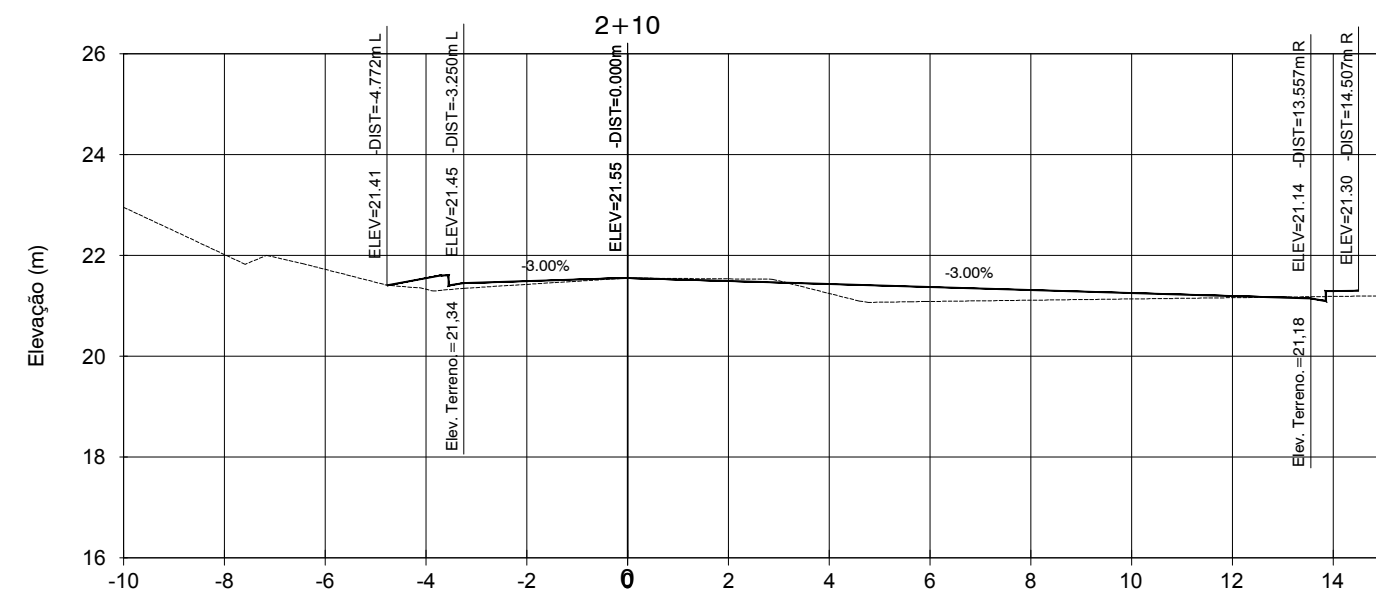

PRIMEIRA CAPITAL DO BRASIL



SEDUR
SECRETARIA DE DESENVOLVIMENTO E URBANISMO
FLMF
FUNDAÇÃO MÁRIO LEAL FERREIRA



LON
Laboratório Casanova Lisboa
Arquitetura e Urbanismo

ORÇÃO FUNDAÇÃO MÁRIO LEAL FERREIRA PROJETO REALIZAÇÃO DA CENTRALIDADE AQUIDABÁ/DOIS LÉOES ENDEREÇO: CORREDOR - AVENIDA JOSE JOQUIM SERRA E RUA CÔRGO PEREIRA	TIPO DO PROJETO EXECUTIVO GEOMÉTRICO PREFETURA - BARRIO I - Centro/Brotas				
<table border="1" style="width: 100%;"> <tr> <td style="width: 25%;">SOLICITAÇÃO</td> <td style="width: 75%;">TÍTULO</td> </tr> <tr> <td style="text-align: center;">FLMF</td> <td style="text-align: center;">GEOMÉTRICO - EIXO BENJAMIN SABACK_SEÇÕES 0+0 - 13+0</td> </tr> </table>	SOLICITAÇÃO	TÍTULO	FLMF	GEOMÉTRICO - EIXO BENJAMIN SABACK_SEÇÕES 0+0 - 13+0	DATA DE EMISSÃO DEZEMBRO / 2017
SOLICITAÇÃO	TÍTULO				
FLMF	GEOMÉTRICO - EIXO BENJAMIN SABACK_SEÇÕES 0+0 - 13+0				
GERÊNCIA DE PROJETO JORGE MOURA ARQUITETO - CREA 48865-5 SUBGERÊNCIA DE PROJ. ESPECIAIS RONALDO LIMA ARQUITETO - CREA 20137-5	<table border="1" style="width: 100%;"> <tr> <td style="width: 50%;">PROJETO</td> <td style="width: 50%;">REVISÃO</td> </tr> <tr> <td> Eduardo Tourinho Engenheiro Civil - CREA 118660-0 DESENVOLVIMENTO Viviane Araújo de Amorim Engenheira Civil - CREA 30770-0 </td> <td> 03 ESCALA 1/150 </td> </tr> </table>	PROJETO	REVISÃO	Eduardo Tourinho Engenheiro Civil - CREA 118660-0 DESENVOLVIMENTO Viviane Araújo de Amorim Engenheira Civil - CREA 30770-0	03 ESCALA 1/150
PROJETO	REVISÃO				
Eduardo Tourinho Engenheiro Civil - CREA 118660-0 DESENVOLVIMENTO Viviane Araújo de Amorim Engenheira Civil - CREA 30770-0	03 ESCALA 1/150				
	ÁREA DE ESTUDO 139.000 m² m² PRANCHAS GEO 28/33				