


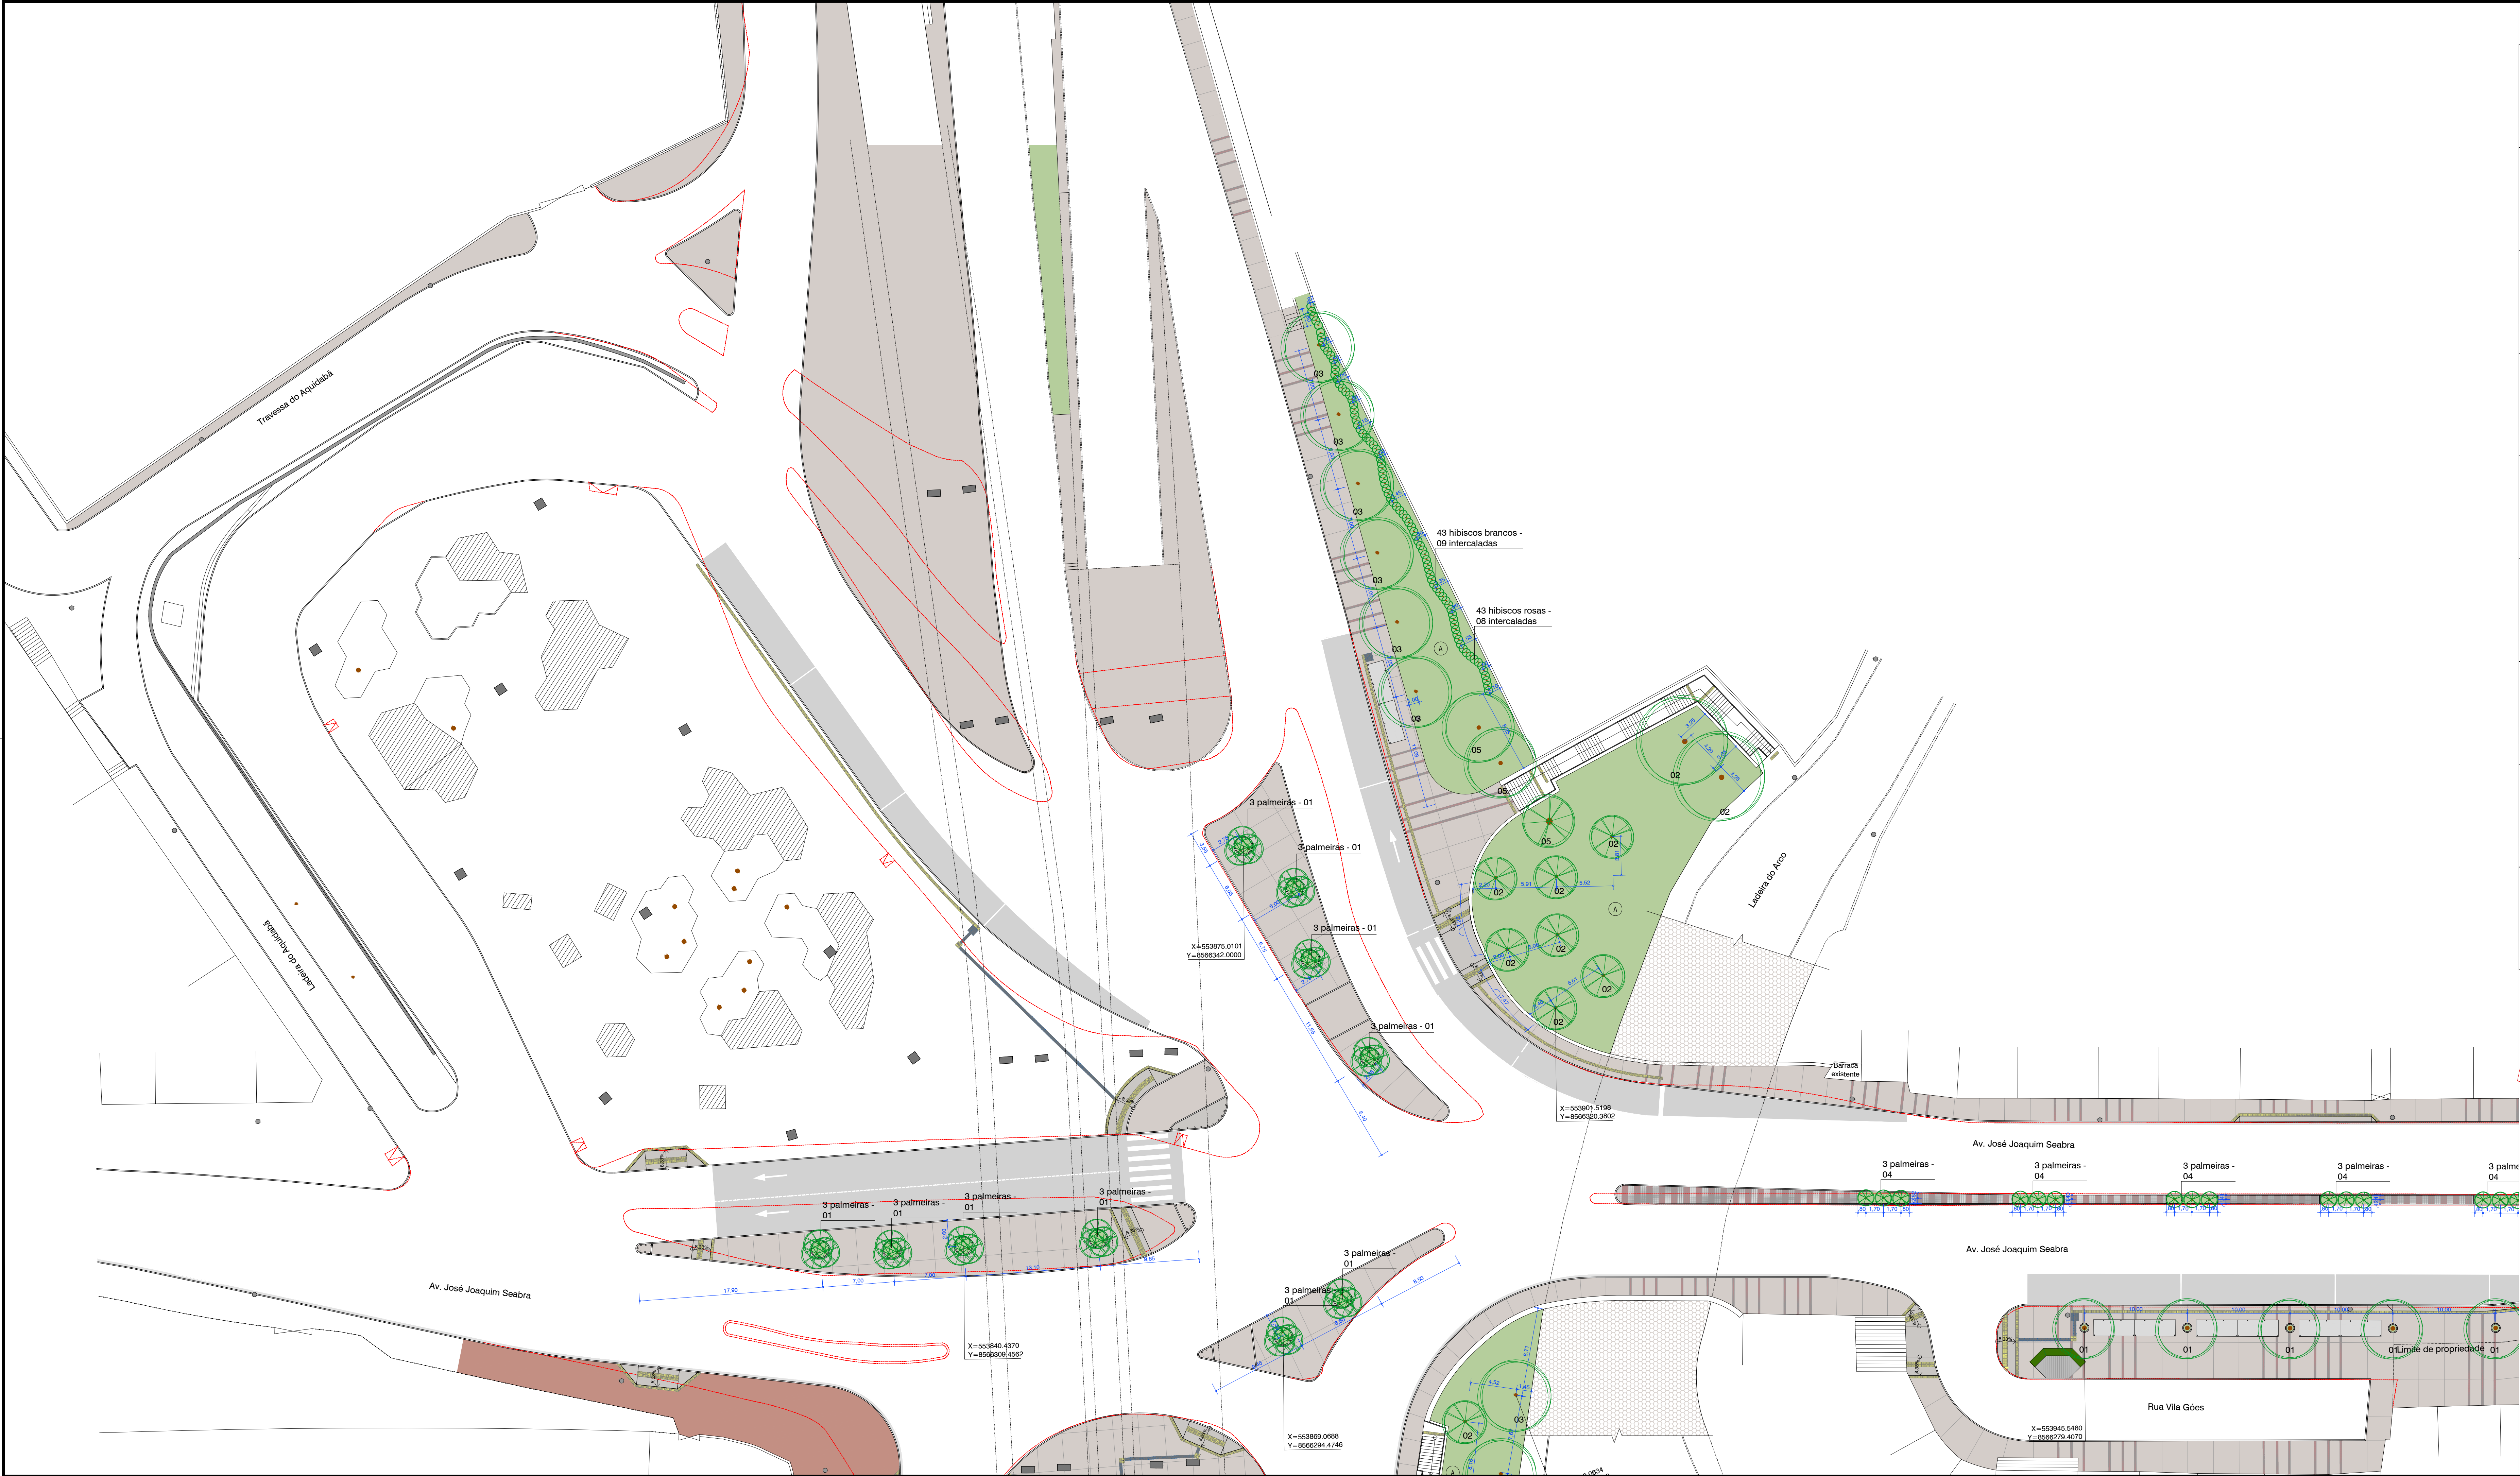

Legenda Vegetação:

Símbolo	Descrição	Imagem	Símbolo	Descrição	Imagem
	Nome popular: Felício Nome científico: <i>Filicium decipiens</i> Quantidade total no projeto: 174 Plantio: H=2,50m			Nome popular: Palmeira Jerivá Nome científico: <i>Syagrus romanzoffiana</i> Quantidade total no projeto: 67 Plantio: H=4,00m de fuste	
	Nome popular: Pau Ferro Nome científico: <i>Caesalpinia leiostachya</i> Quantidade total no projeto: 30 Plantio: H=2,50m			Nome popular: Palmeira Azul Nome científico: <i>Bismarckia nobilis</i> Quantidade total no projeto: 10 Plantio: H=1,00m de fuste	
	Nome popular: Ipê Rosa Nome científico: <i>Tabebuia impetiginosa</i> Quantidade total no projeto: 90 Plantio: H=2,50m			Nome popular: Palmeira Real Nome científico: <i>Roystonia oleracea</i> Quantidade total no projeto: 06 Plantio: H=3,00m de fuste	
	Árvores existentes a serem removidas			Nome popular: Palmeira Jussara Nome científico: <i>Euterpe edulis</i> Quantidade total no projeto: 71 Plantio: H=5,00m de fuste	
	Árvores existentes Várias espécies			Palmeiras existentes Várias espécies	
	Nome popular: Espirradeira Rosa Nome científico: <i>Nerium oleander</i> Quantidade total no projeto: 86 Plantio: H=2,00m e D=1,50m			Nome popular: Grama Esmeralda Nome científico: <i>Zoysia japonica</i> Quantidade total no projeto: 8.900m² Plantio: Tapete	
	Nome popular: Espirradeira Branca Nome científico: <i>Nerium oleander</i> Quantidade total no projeto: 56 Plantio: H=2,00m e D=1,50m				
	Nome popular: Hibisco Rosa Nome científico: <i>Hibiscus</i> Quantidade total no projeto: 43 Plantio: H=1,50m e D=0,50m				
	Nome popular: Hibisco Branco Nome científico: <i>Hibiscus</i> Quantidade total no projeto: 43 Plantio: H=1,50m e D=0,50m				

00	LCH	23.02.2018	EMIÇÃO INICIAL
Nº	POR	DATA	DESCRIÇÃO

REVISÕES	
01	REVISÃO

ÓRGÃO	TIPO DO PROJETO
FUNDAÇÃO MÁRIO LEAL FERREIRA	EXECUTIVO PAISAGISMO

PROJETO	PREFEITURA - BARRIO
REQUALIFICAÇÃO DA CENTRALIDADE AQUIDABÃ/DOIS LEÕES	1 - Centro/Bombas

SOLICITADO	TÍTULO	DATA DE EMISSÃO
FMLF	PAISAGISMO - PLANTA BAIXA TRECHO 01	FEVEREIRO / 2018

GERÊNCIA DE PROJETO	PROJETO	REVISÃO	ÁREA DE ESTUDO
JORGE MOURA ARQUITETO - CREA 0688-1	Marília Barreto Arquiteta e Urbanista - CREA 40314-1	02	130.000,00 m²

SUBGERÊNCIA DE PROJ. ESPECIAIS	DESENVOLVIMENTO	ESCALA	PRINCHA
RONALDO LIMA ARQUITETO - CREA 40314-2	Milena Araújo de Amorim Arquiteta e Urbanista - CREA 40314-2	1/250	PAI 02/09