


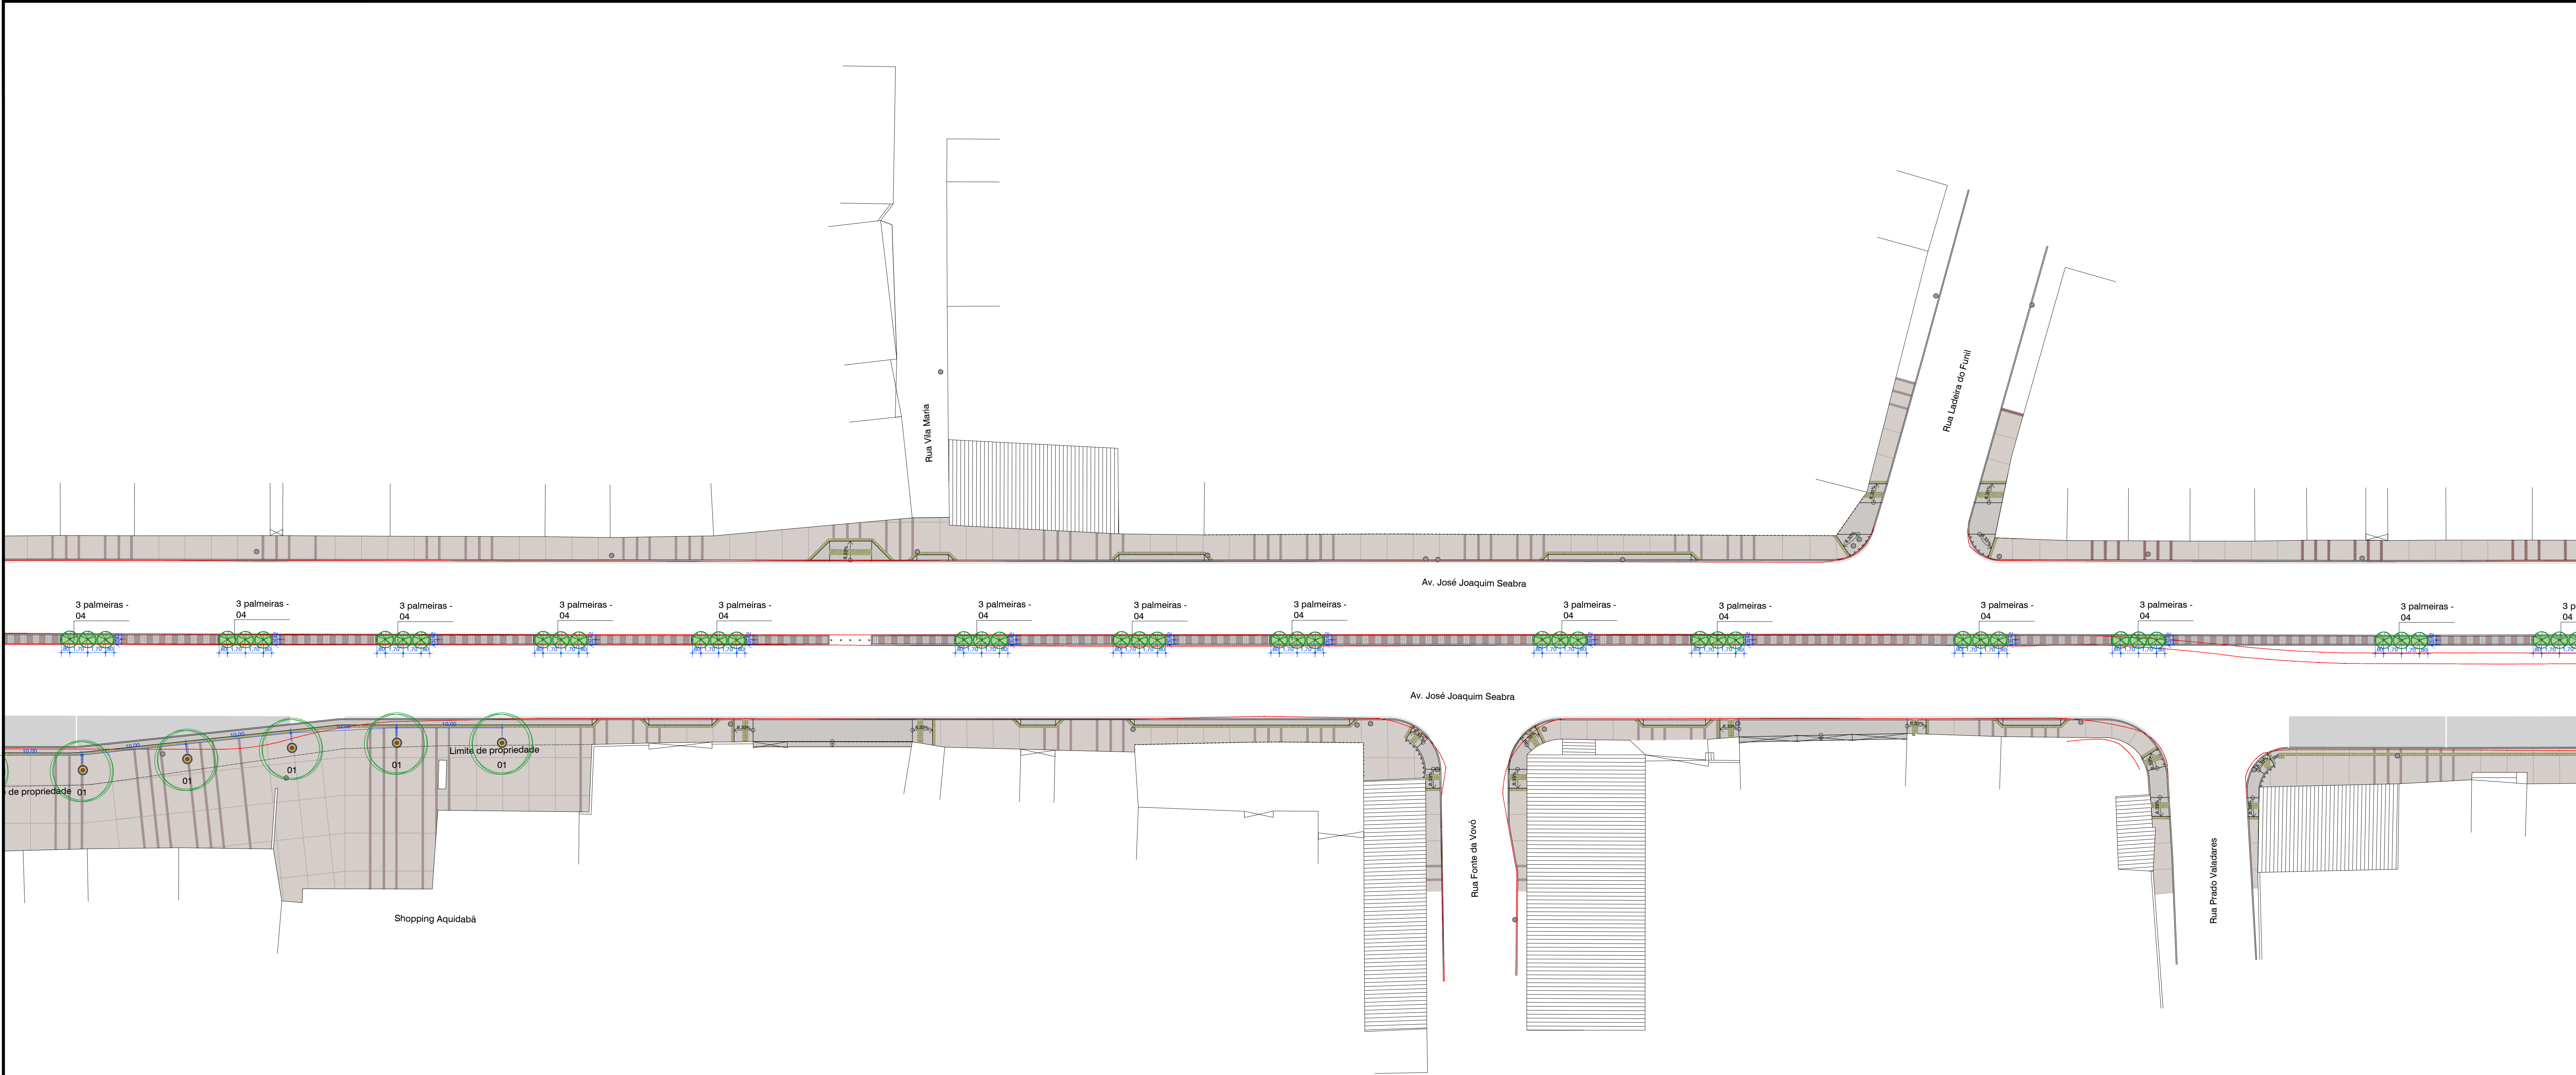

Legenda Vegetação:

Símbolo	Descrição	Imagem	Símbolo	Descrição	Imagem
	Nome popular: Felício Nome científico: <i>Filicium decipiens</i> Quantidade total no projeto: 174 Plantio: H=2,50m			Nome popular: Palmeira Jerivá Nome científico: <i>Syagrus romanzoffiana</i> Quantidade total no projeto: 67 Plantio: H=4,00m de fuste	
	Nome popular: Pau Ferro Nome científico: <i>Caesalpinia leiostachya</i> Quantidade total no projeto: 30 Plantio: H=2,50m			Nome popular: Palmeira Azul Nome científico: <i>Bismarckia nobilis</i> Quantidade total no projeto: 10 Plantio: H=1,00m de fuste	
	Nome popular: Ipê Rosa Nome científico: <i>Tabebuia impetiginosa</i> Quantidade total no projeto: 90 Plantio: H=2,50m			Nome popular: Palmeira Real Nome científico: <i>Roystonia oleracea</i> Quantidade total no projeto: 06 Plantio: H=3,00m de fuste	
	Árvores existentes a serem removidas			Nome popular: Palmeira Jussara Nome científico: <i>Euterpe edulis</i> Quantidade total no projeto: 71 Plantio: H=5,00m de fuste	
	Árvores existentes Várias espécies			Palmeiras existentes Várias espécies	
	Nome popular: Espirradeira Rosa Nome científico: <i>Nerium oleander</i> Quantidade total no projeto: 86 Plantio: H=2,00m e D=1,50m			Nome popular: Grama Esmeralda Nome científico: <i>Zoysia japonica</i> Quantidade total no projeto: 8.900m² Plantio: Tapete	
	Nome popular: Espirradeira Branca Nome científico: <i>Nerium oleander</i> Quantidade total no projeto: 56 Plantio: H=2,00m e D=1,50m				
	Nome popular: Hibisco Rosa Nome científico: <i>Hibiscus</i> Quantidade total no projeto: 43 Plantio: H=1,50m e D=0,50m				
	Nome popular: Hibisco Branco Nome científico: <i>Hibiscus</i> Quantidade total no projeto: 43 Plantio: H=1,50m e D=0,50m				

00	LCA	23.02.2018	EMIÇÃO INICIAL
Nº	POR	DATA	DESCRIÇÃO
REVISÕES			

ÓRGÃO		TIPO DO PROJETO	
FUNDAÇÃO MÁRIO LEAL FERREIRA		EXECUTIVO PAISAGISMO	
PROJETO		PREFEITURA - BARRIO	
REQUALIFICAÇÃO DA CENTRALIDADE AQUIDABÃ/DOIS LEÕES		1 - Centro/Barras	
ENDEereço: CORREDOR - AVENIDA JOSÉ JOAQUIM SEABRA E RUA CÔNEGO PEREIRA			
SOLICITAÇÃO	TÍTULO	DATA DE EMISSÃO	
FMLF	PAISAGISMO - PLANTA BAIXA TRECHO 03	FEVEREIRO / 2018	
GERÊNCIA DE PROJETO	PROJETO	REVISÃO	ÁREA DE ESTUDO
JORGE MOURA ARQUITETO - CREA 10824-1	Márcia Barreto Arquiteta e Urbanista - CREA 10824-1	02	130.000,00 m²
SUBGERÊNCIA DE PROJ. ESPECIAIS	DESENVOLVIMENTO	ESCALA	PRANCHAS
RONALDO LIMA ARQUITETO - CREA 10824-2	Milena Araújo de Amorim Arquiteta e Urbanista - CREA 10824-2	1/250	PAI 04/09