


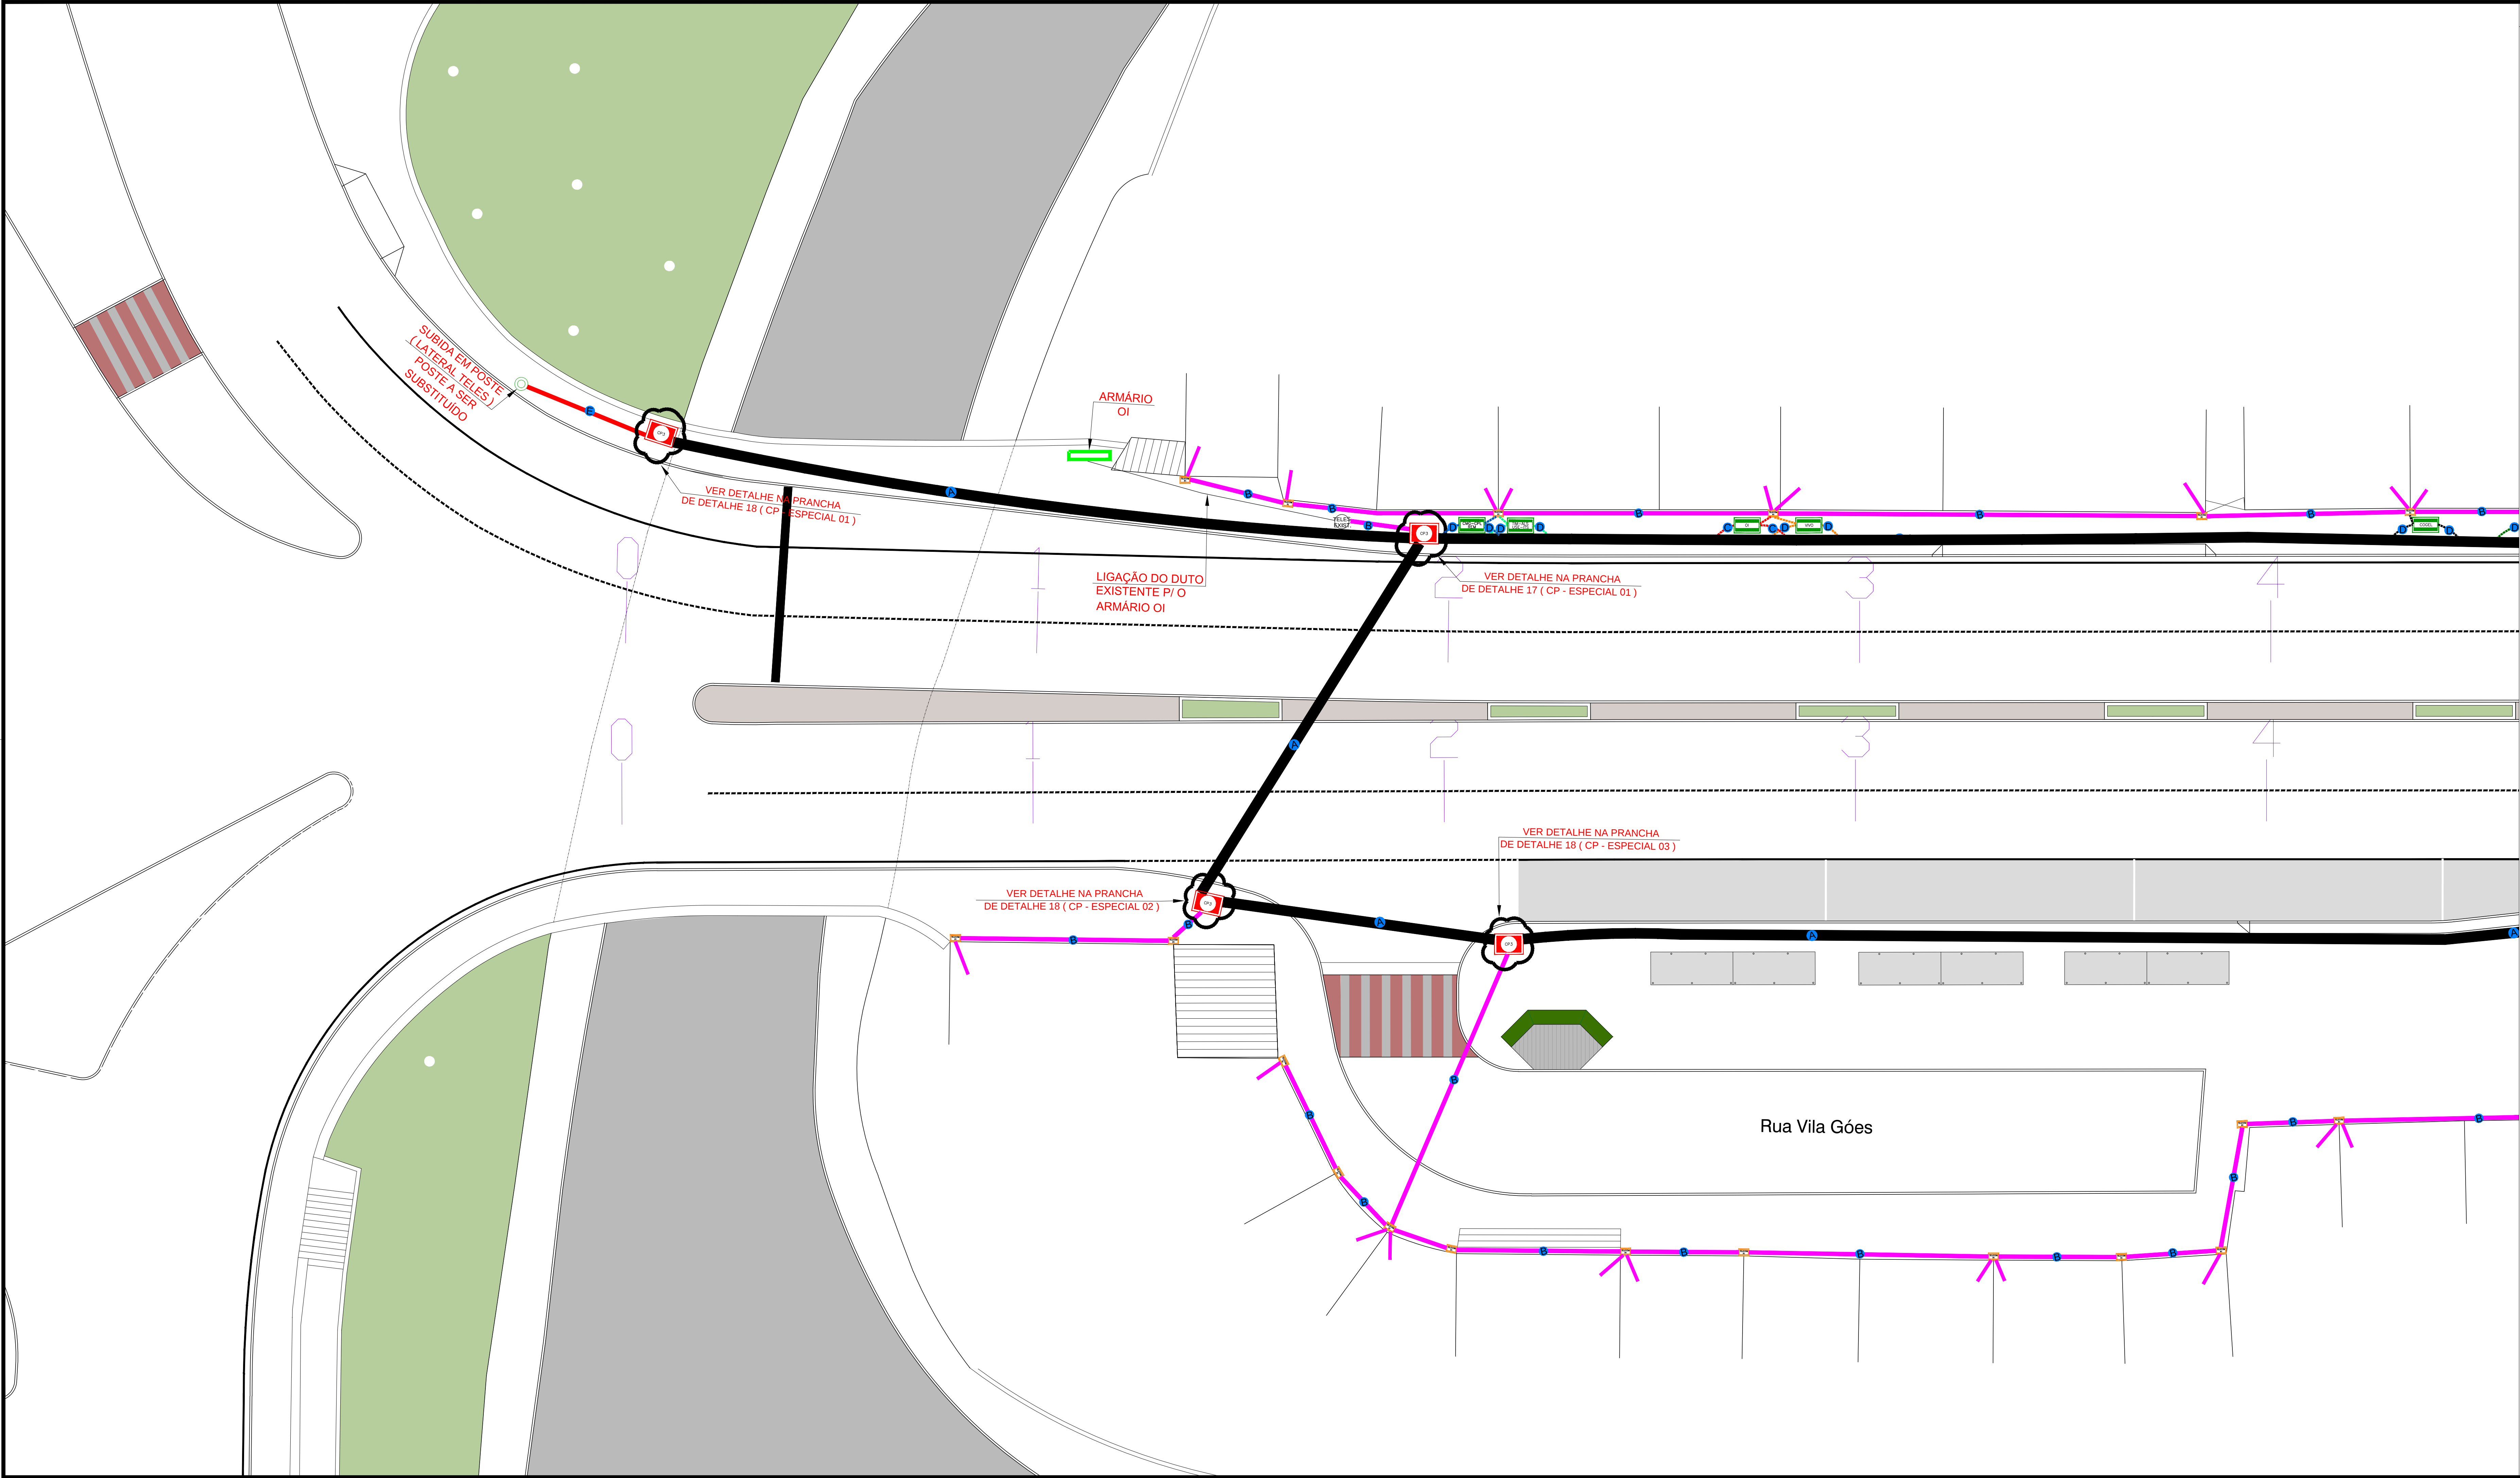

LEGENDA:

R1

CAIXA R1 - MEDIDAS INTERNAS - 0,55x0,35x0,55

R2

CAIXA R2 - MEDIDAS INTERNAS - 1,07x0,54x0,80

CP

CAIXA TIPO CP-ESPECIAL - MEDIDAS INTERNAS - 1,00x2,00x2,00

POSTE EXISTENTE PARA SUBIDA LATERAL

A

VALA ÚNICA PRINCIPAL COM 09 DUTOS PVC Ø100mm

B

DUTOS COM 02 PVC Ø100mm

C

DUTOS COM 02 PEAD Ø100mm

D

DUTOS COM 01 PEAD Ø100mm

E

DUTOS COM 03 PVC Ø100mm

F

DUTOS COM 06 PVC Ø100mm

VALA TÉCNICA PRINCIPAL

VALA TÉCNICA SECUNDÁRIA

LINHA DE DUTOS VÁRIAS FORMAÇÕES (SMTV)

LINHA DE DUTOS VÁRIAS FORMAÇÕES (NET / EMBRATEL E CLARO)

LINHA DE DUTOS VÁRIAS FORMAÇÕES (GVT / VIVO)

LINHA DE DUTOS VÁRIAS FORMAÇÕES (OI TELEMAR)

LINHA DE DUTOS VÁRIAS FORMAÇÕES (TIM / ALSATE USE E ITB)

LINHA DE DUTOS VÁRIAS FORMAÇÕES (COGEL)

LINHA DE DUTOS VÁRIAS FORMAÇÕES (COMPLINE REMESSA E CEMIG)

DETALHE ENVELOPE DAS TELES

1

DI

2

GVT/VIVO

3

COL = COGEL

4

ESTINETICLR = EMBRATEL/NET/CLARO

5

SMTV

6

CMGICPLREM = CEMIG/COMPLINE/REMESSA

7

TIM/ALSATE/USE = TIM/ALSATE/USE TELECOM/ITS BRASIL

NOTAS:

NOTA 1: AS LIGAÇÕES EM PRÉDIOS SÃO APENAS REFERÊNCIAS NESTE PROJETO. NA CONSTRUÇÃO DA OBRA DEVERÁ SER OBSERVADO A EXISTÊNCIA DO MESMO.

NOTA 2: TODAS AS CAIXAS DEVERÃO TER ACABAMENTO DE REBOCO E PISO.

NOTA 3: ESTE PROJETO NÃO CONTEMPLA AS INTERLIGAÇÕES DAS OPERADORAS DE TELECOMUNICAÇÕES COM OS CONSUMIDORES, ASSINANTES E/OU USUÁRIOS.

NOTA 4: VER DETALHE DA CAIXA CP - ESPECIAL NAS PRANCHAS DE DETALHES VT 17/23 A 21/23.

NOTA 5: AS CAIXAS DE OPERADORAS HOJE EXISTENTES, SE POR VENTURA NÃO ESTIVEREM CONTEMPLADAS EM PROJETO, DEVERÃO SER INTERLIGADAS A REDE DE TELES PROJETADA.

NOTA 6: ONDE NÃO HOUVER CAIXA DO PRÉDIO OU CONDOMÍNIO, A LIGAÇÃO DA REDE DE USUÁRIO DEVERÁ SER FEITA COM DUTO DE PVC 100mm.


NOTA 7: NA LIGAÇÃO DA REDE PRINCIPAL PARA CAIXA R2 OBSERVAR DETALHE TÍPICO.

NOTA 8: PARA ACESSAR AS CAIXAS EXISTENTES DAS OPERADORAS DE TELECOMUNICAÇÕES DEVERÁ SER COMUNICADO A MESMA E SOLICITADO ACOMPANHAMENTO.

NOTA 9: NECESSÁRIO INSPEÇÃO DOS DUTOS EXISTENTES NAS CAIXAS DOS USUÁRIOS, REALIZADA NA EXECUÇÃO DA OBRA.

CASO EXISTA OBSTRUÇÃO DEVERÁ SER CONSTRUÍDO NOVO ACESSO.

PLANTA CHAVE

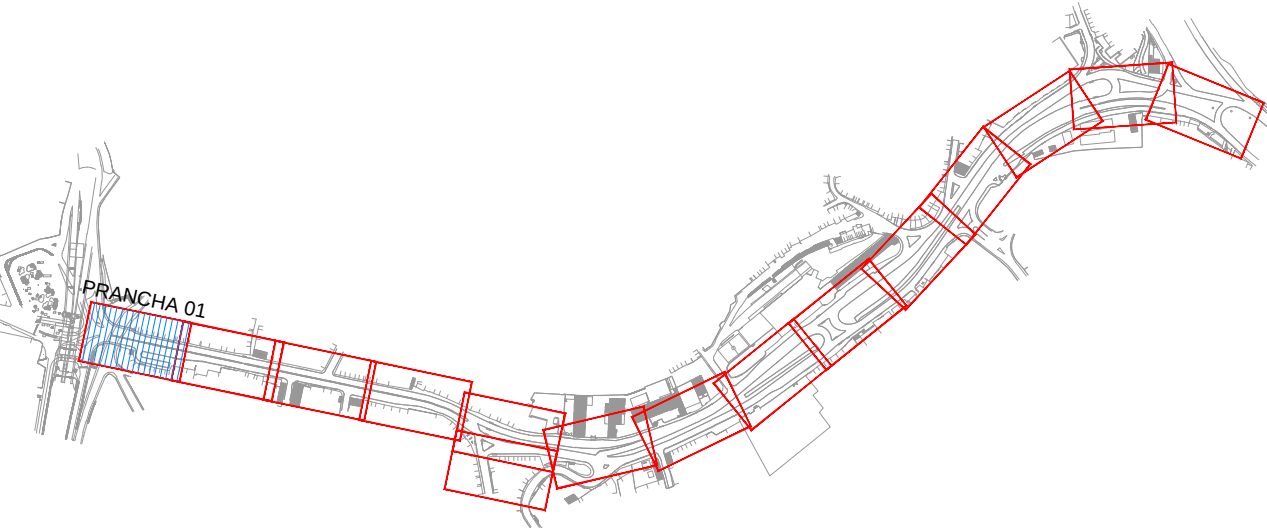

02	LCM	14.05.2018	AJUSTE CONFORME SOLICITAÇÃO DO CLIENTE
01	LCM	09/2018	REVISÃO GERAL
00	LCM	12/2017	EMIÇÃO INICIAL
Nº	POR	DATA	DESCRIÇÃO

REVISÕES

SALVADOR

PREFEITURA

PRIMEIRA CAPITAL DO BRASIL

CASA CIVIL

SEDUR

FMLF

PRONALDO LIMA

LCM

Luciano Carneiro Nêvoa

Arquiteto - Urbanista

ÓRGÃO

FUNDAÇÃO MÁRIO LEAL FERREIRA

TIPO DO PROJETO

EXECUTIVO VALA TÉCNICA

PROJETO

REQUALIFICAÇÃO DA CENTRALIDADE AQUIDABÁ/DOIS LEÕES

PREFEITURA - BARRIO

1 - Centro/Borbas

SOLICITAÇÃO

FMLF

TÍTULO

VALA TÉCNICA - ESTACAS 0 A 4

DATA DE EMISSÃO

DEZEMBRO / 2017

GERÊNCIA DE PROJETO

JORGE MOURA

PROJETO

Eriene Mendes Amorim

REVISÃO

02

ÁREA DE ESTUDO

130.000,00 m²

SUBGERÊNCIA DE PROJ. ESPECIAIS

RONALDO LIMA

DESENVOLVIMENTO

Eriene Mendes Amorim

ESCALA

1/125

PRANCHA

VTEC 01/15

S:\Qualidade\2018\Arquiteto\Projeto\171018 Prefeiturado\Projeto - Complementamento\Arquiteto - Realizado\01\Arquiteto\VT 01-02-2018\VT 01-02-2018.dwg