


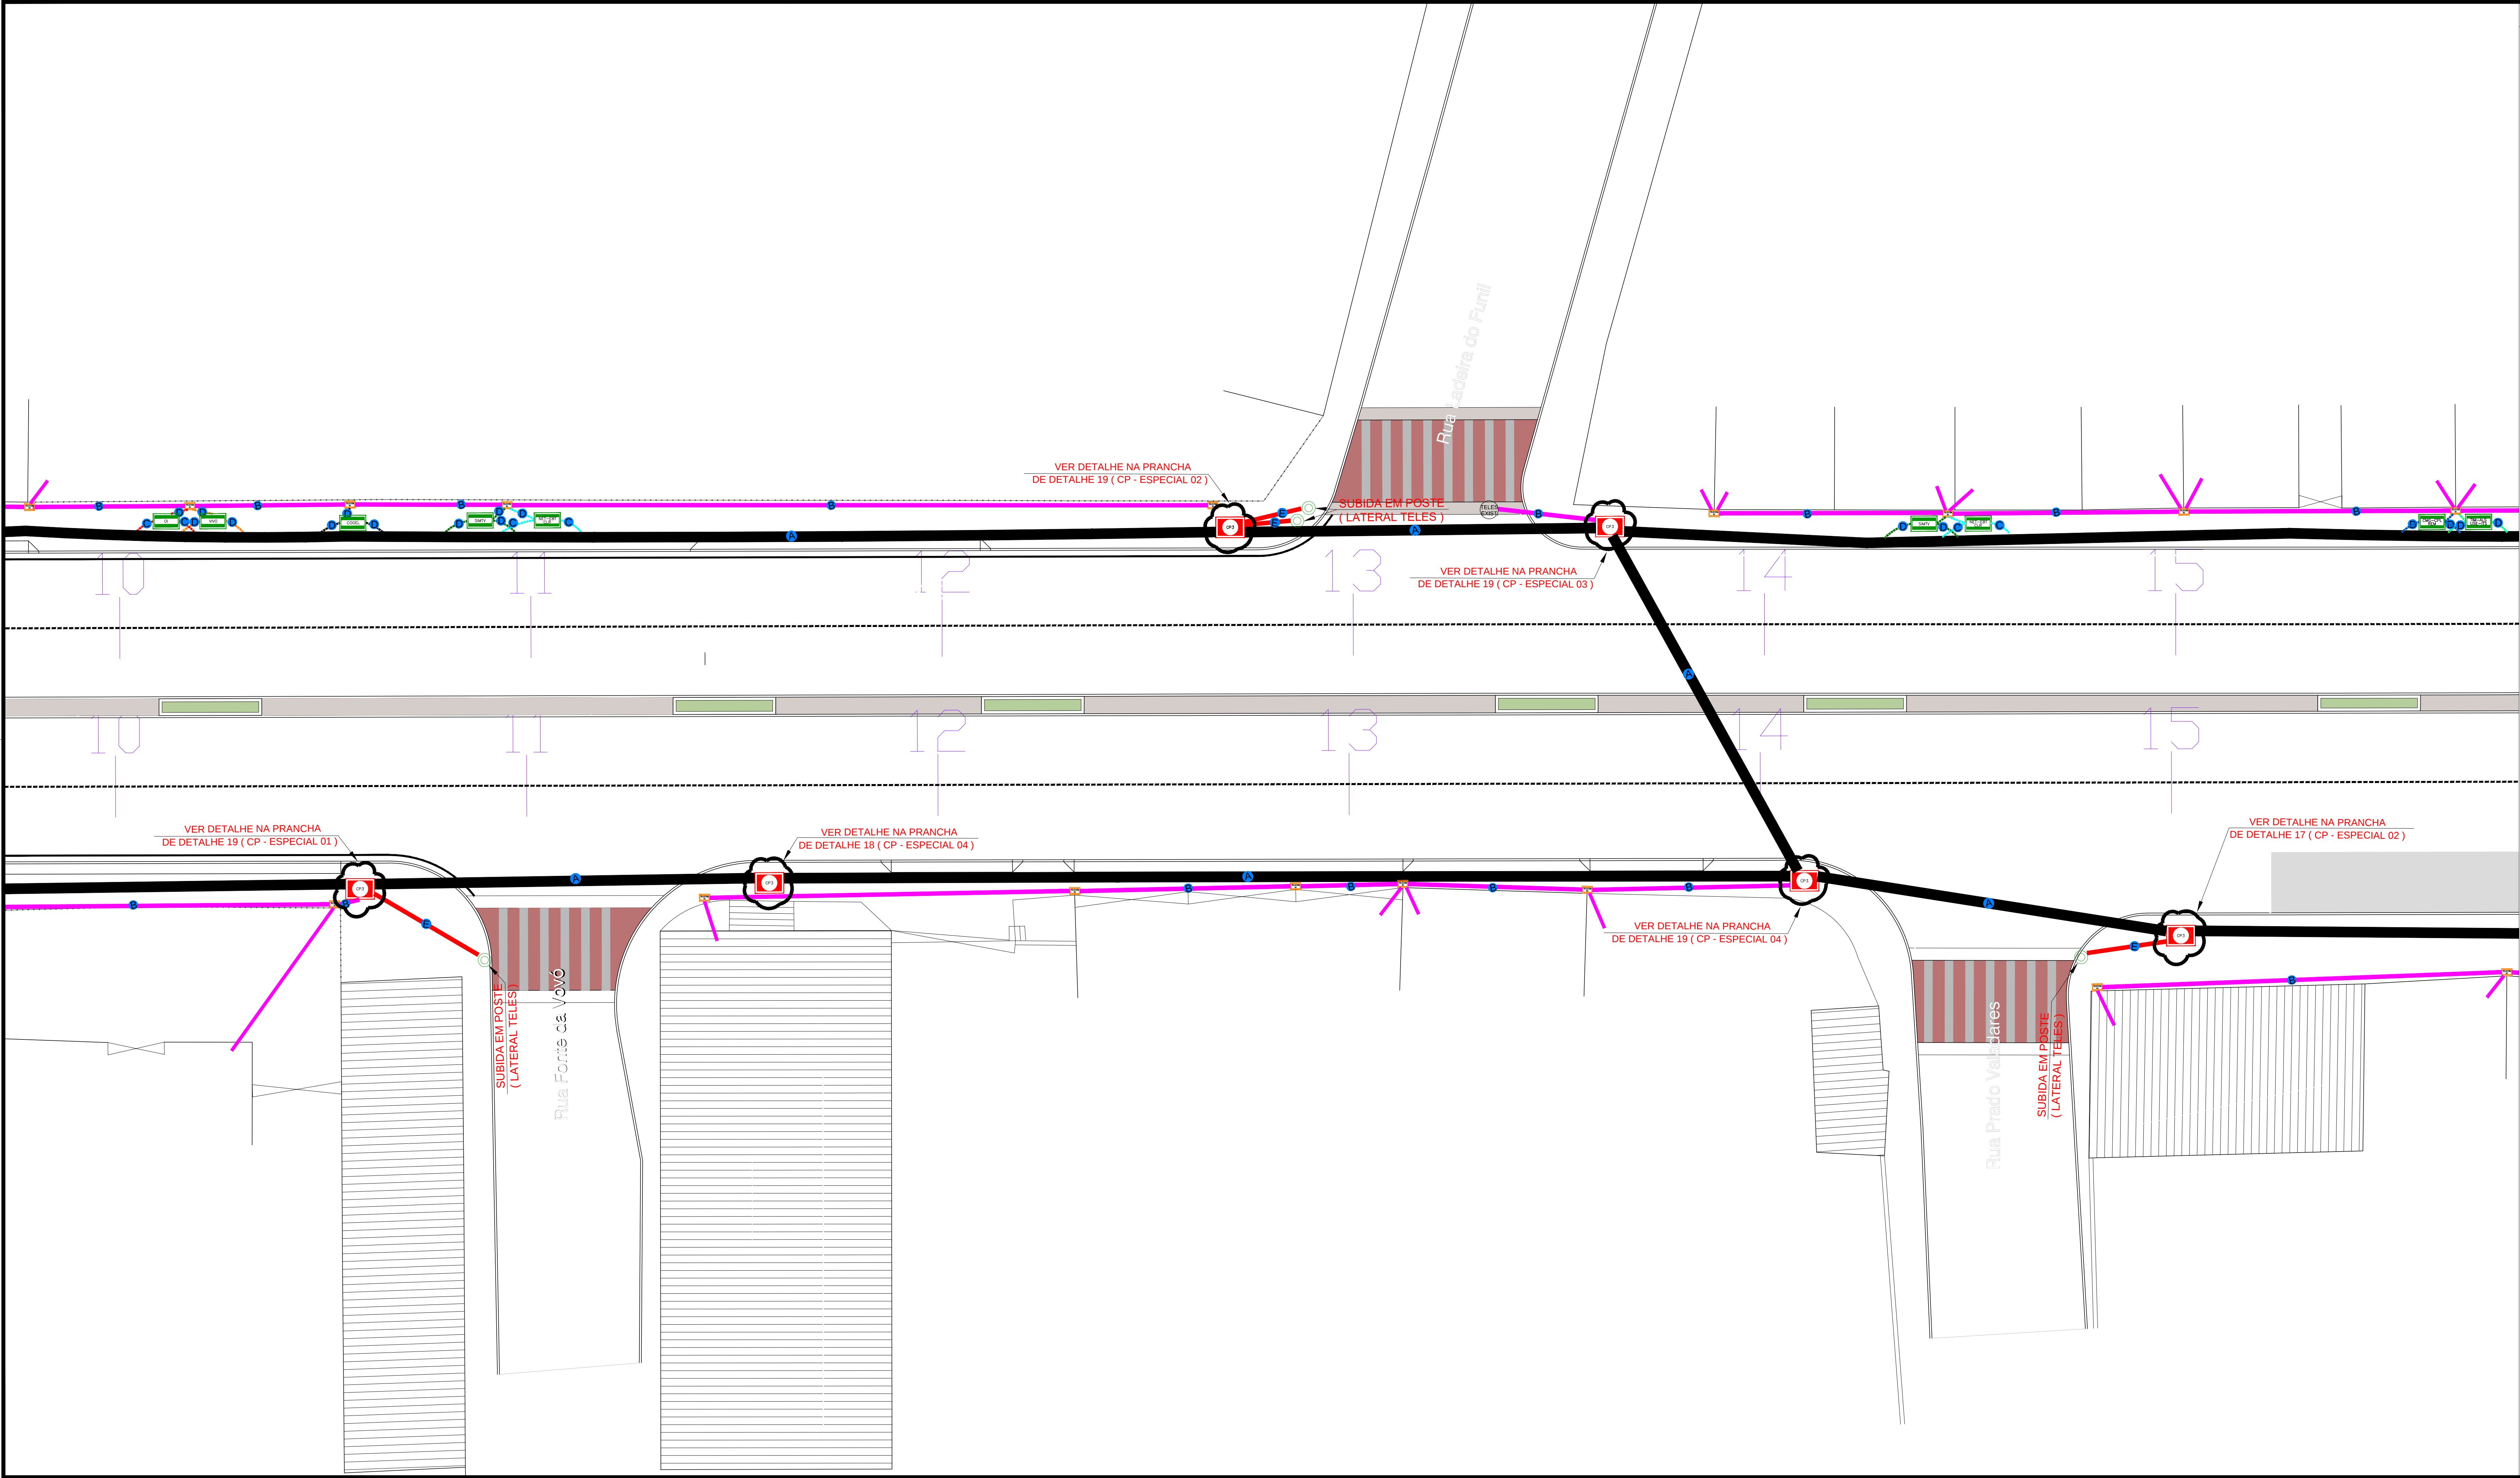

LEGENDA:

R1

CAIXA R1 - MEDIDAS INTERNAS - 0,55x0,35x0,55

R2

CAIXA R2 - MEDIDAS INTERNAS - 1,07x0,54x0,80

CP

CAIXA TIPO CP-ESPECIAL - MEDIDAS INTERNAS - 1,00x2,00x2,00

POSTE EXISTENTE PARA SUBIDA LATERAL

A

VALA ÚNICA PRINCIPAL COM 09 DUTOS PVC Ø100mm

B

DUTOS COM 02 PVC Ø100mm

C

DUTOS COM 02 PEAD Ø100mm

D

DUTOS COM 01 PEAD Ø100mm

E

DUTOS COM 03 PVC Ø100mm

F

DUTOS COM 06 PVC Ø100mm

VALA TÉCNICA PRINCIPAL

VALA TÉCNICA SECUNDÁRIA

LINHA DE DUTOS VÁRIAS FORMAÇÕES (SIMTV)

LINHA DE DUTOS VÁRIAS FORMAÇÕES (NET / EMBRATEL E CLARO)

LINHA DE DUTOS VÁRIAS FORMAÇÕES (GVT / VIVO)

LINHA DE DUTOS VÁRIAS FORMAÇÕES (OI TELEMAR)

LINHA DE DUTOS VÁRIAS FORMAÇÕES (TIM / ALSATE USE E ITB)

LINHA DE DUTOS VÁRIAS FORMAÇÕES (COGEL)

LINHA DE DUTOS VÁRIAS FORMAÇÕES (COMPLINE REMESSA E CEMIG)

DETALHE ENVELOPE DAS TELES

1

DI

2

GVT/VIVO

3

COL = COGEL

4

ESTINETICLR = EMBRATEL/NET/CLARO

5

SIMTV

6

CMGIC/PLIREM = CEMIG/COMPLINE/REMESSA

7

TIM/ALSATE/USE = TIM/ALSATE/USE TELECOM/ITS BRASIL

NOTAS:

NOTA 1: AS LIGAÇÕES EM PRÉDIOS SÃO APENAS REFERÊNCIAS NESTE PROJETO. NA CONSTRUÇÃO DA OBRA DEVERÁ SER OBSERVADO A EXISTÊNCIA DO MESMO.

NOTA 2: TODAS AS CAIXAS DEVERÃO TER ACABAMENTO DE REBOCO E PISO.

NOTA 3: ESTE PROJETO NÃO CONTEMPLA AS INTERLIGAÇÕES DAS OPERADORAS DE TELECOMUNICAÇÕES COM OS CONSUMIDORES, ASSINANTES E/OU USUÁRIOS, SENDO ASSIM, E DE EXTREMA RELEVÂNCIA A PARTICIPAÇÃO DAS CONCESSIONÁRIAS E DOS REPRESENTANTES DAS EMPRESAS DE SERVIÇOS PÚBLICOS DURANTE A EXECUÇÃO DA OBRA.

NOTA 4: VER DETALHE DA CAIXA CP - ESPECIAL NAS PRANCHAS DE DETALHES VT 17/23 A 21/23.

NOTA 5: AS CAIXAS DE OPERADORAS HOJE EXISTENTES, SE POR VENTURA NÃO ESTIVEREM CONTEMPLADAS EM PROJETO, DEVERÃO SER INTERLIGADAS A REDE DE TELES PROJETADA.

NOTA 6: ONDE NÃO HOUVER CAIXA DO PRÉDIO OU CONDOMÍNIO, A LIGAÇÃO DA REDE DE USUÁRIO DEVERÁ SER FEITA COM DUTO DE PVC 100mm.

NOTA 7: NA LIGAÇÃO DA REDE PRINCIPAL PARA CAIXA R2 OBSERVAR DETALHE TÍPICO.

NOTA 8: PARA ACESSAR AS CAIXAS EXISTENTES DAS OPERADORAS DE TELECOMUNICAÇÕES DEVERÁ SER COMUNICADO A MESMA E SOLICITADO ACOMPANHAMENTO.

NOTA 9: NECESSÁRIO INSPEÇÃO DOS DUTOS EXISTENTES NAS CAIXAS DOS USUÁRIOS, REALIZADA NA EXECUÇÃO DA OBRA. CASO EXISTA OBSTRUÇÃO DEVERÁ SER CONSTRUÍDO NOVO ACESSO.



02		LCM	14.05.2018	AJUSTES CONFORME SOLICITAÇÃO DO CLIENTE	
01		LCM	09/2018	REVISÃO GERAL	
00		LCM	12/2017	EMIÇÃO INICIAL	
Nº	POR	DATA		DESCRIÇÃO	
REVISÕES					
SALVADOR PREFEITURA PRIMEIRA CAPITAL DO BRASIL CASA CIVIL SEDUR FMLF FUNDADO EM 1964			LCM Luciano Carneiro Nêvoa Arquiteto - CRP 04.000.000		
ÓRGÃO				TIPO DO PROJETO	
FUNDAÇÃO MÁRIO LEAL FERREIRA				EXECUTIVO VALA TÉCNICA	
PROJETO				PREFEITURA - BARRIO	
REQUALIFICAÇÃO DA CENTRALIDADE AQUIDABÁ/DOIS LEÕES				1 - CENTRO/BOFOS	
SOLICITAÇÃO		TÍTULO		DATA DE EMISSÃO	
FMLF		VALA TÉCNICA - ESTACAS 10 A 15		DEZEMBRO / 2017	
GERÊNCIA DE PROJETO		PROJETO		REVISÃO	
JORGE MOURA ARQUITETO - CRP 04.000.000		Eriene Mendes Amorim Engenheira Eletricista - CREA BA 0881		02	
SUBGERÊNCIA DE PROJ. ESPECIAIS		DESENVOLVIMENTO		ÁREA DE ESTUDO	
RONALDO LIMA ARQUITETO - CRP 04.000.000		Eriene Mendes Amorim Engenheira Eletricista - CREA BA 0881		130.000,00 m²	
				PRANCHA	
				1/125	
				VTEC 03/15	