


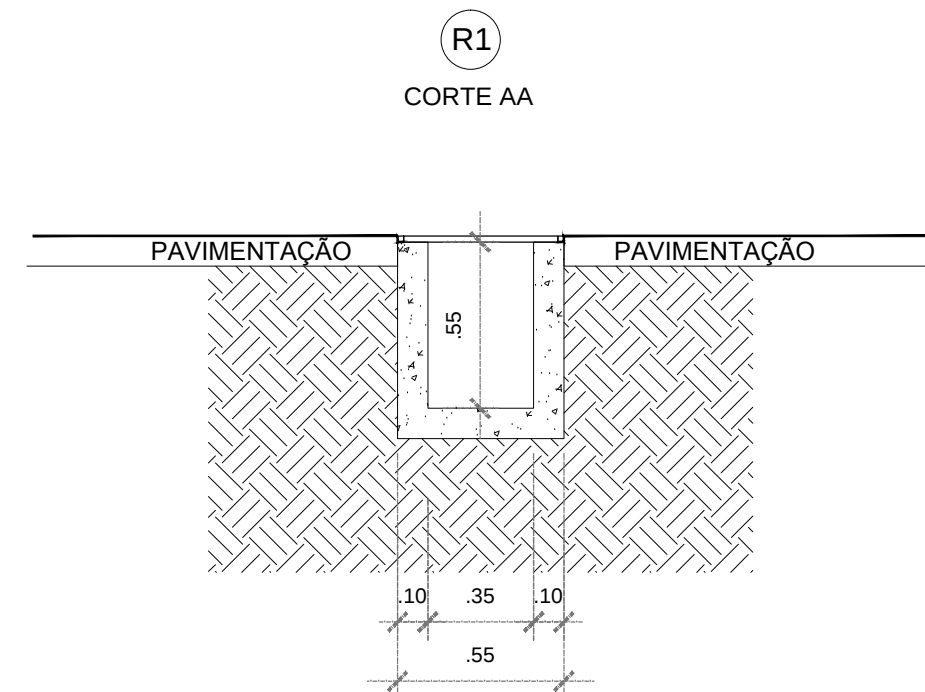
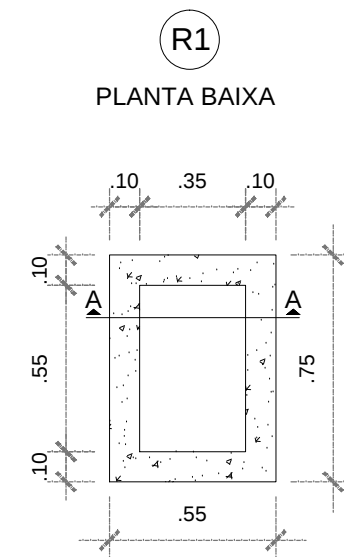
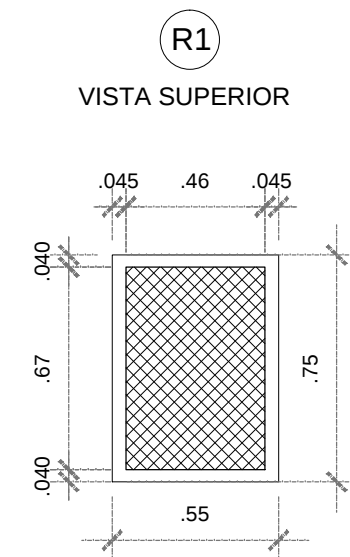
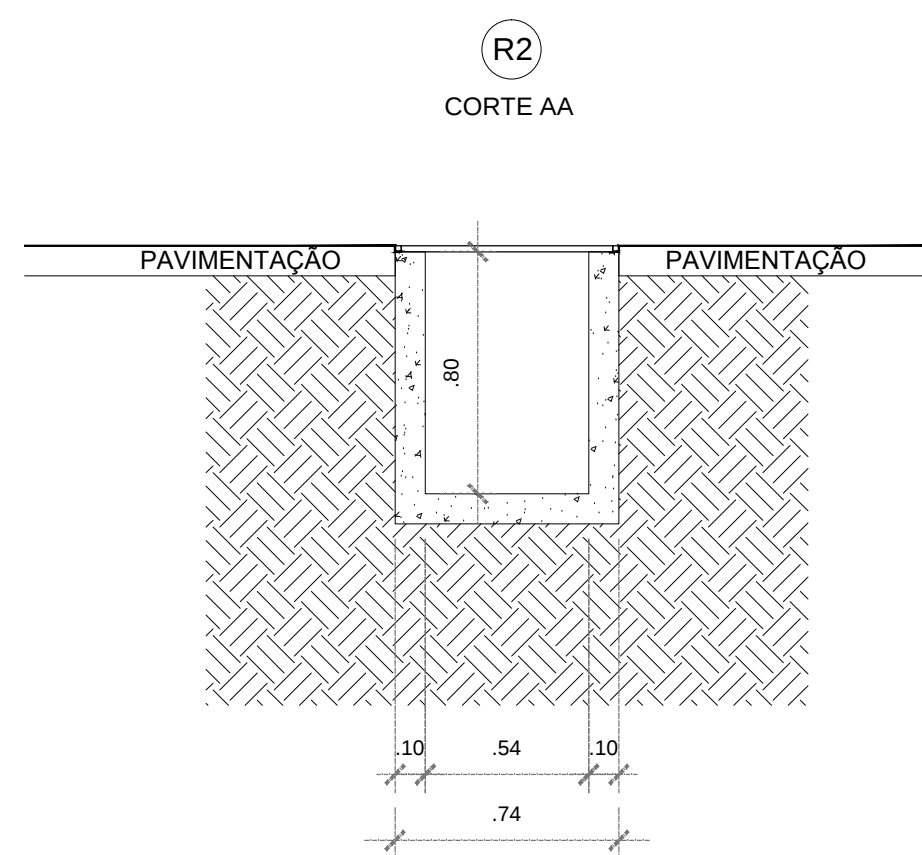
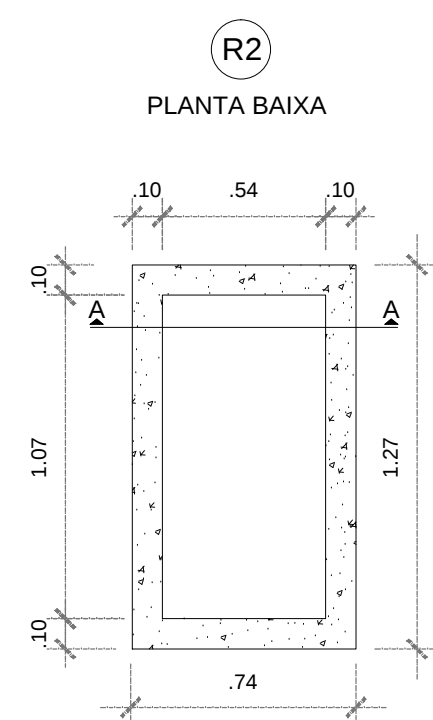
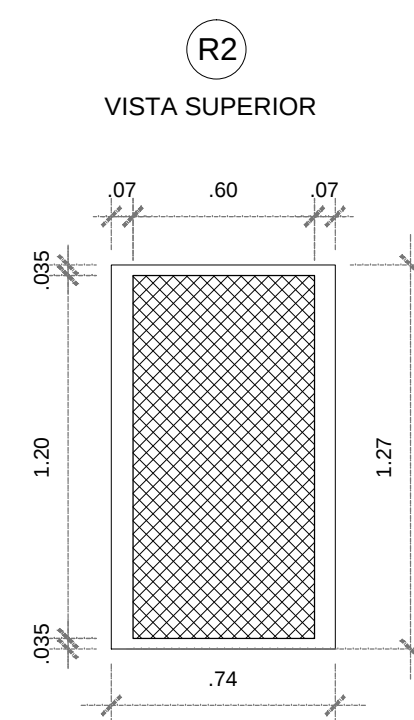


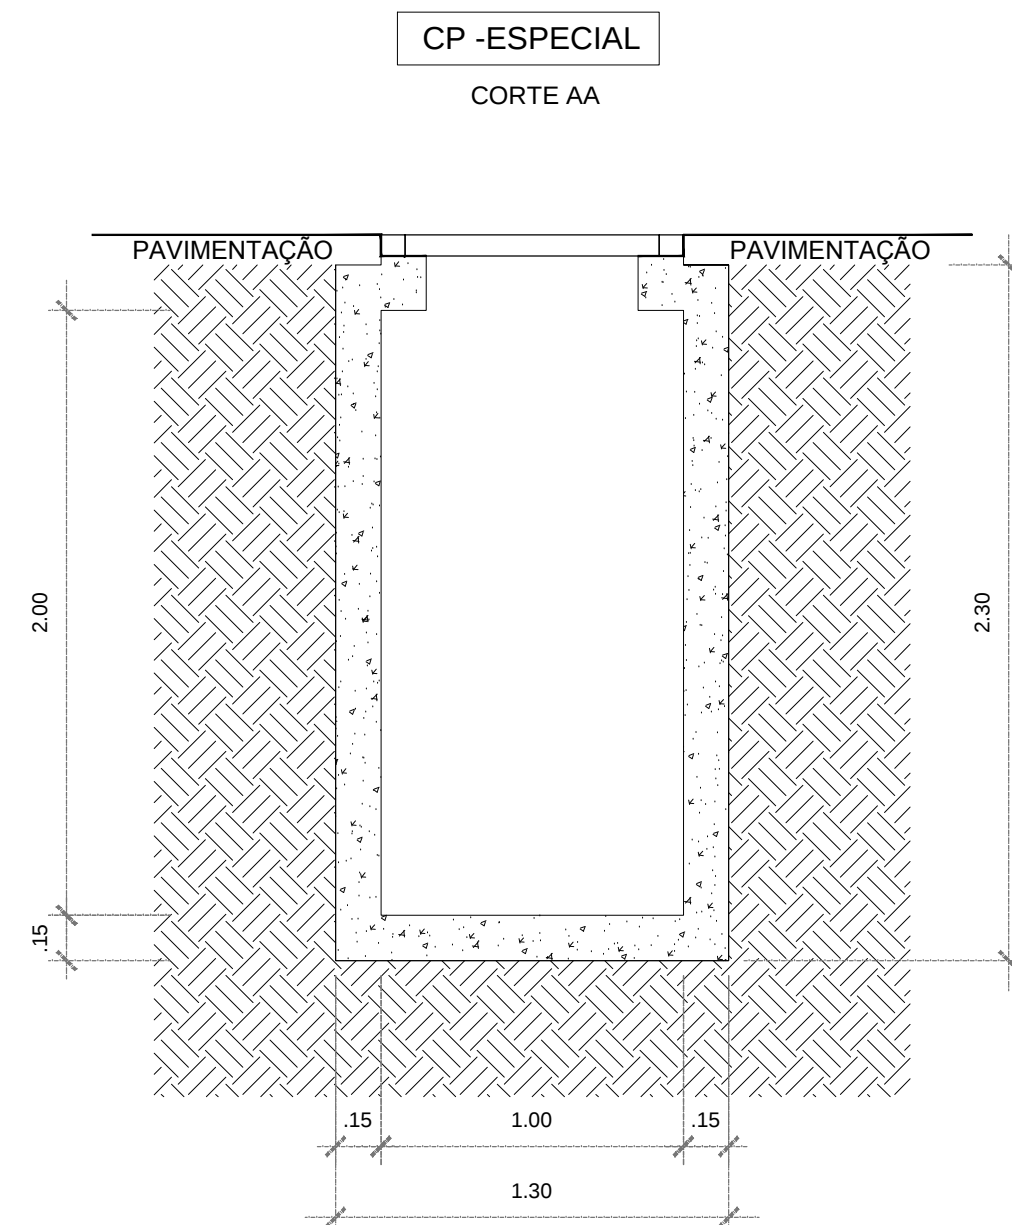


DETALHES DE TELECOMUNICAÇÕES - CAIXA TIPO R1

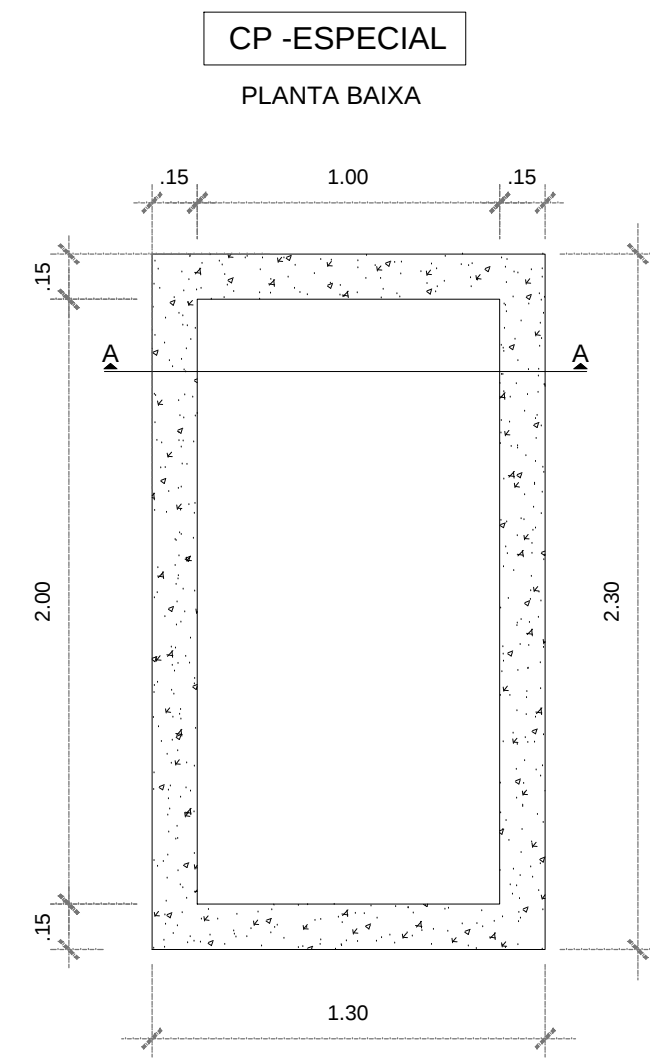

DETALHES DE TELECOMUNICAÇÕES - CAIXA TIPO R2

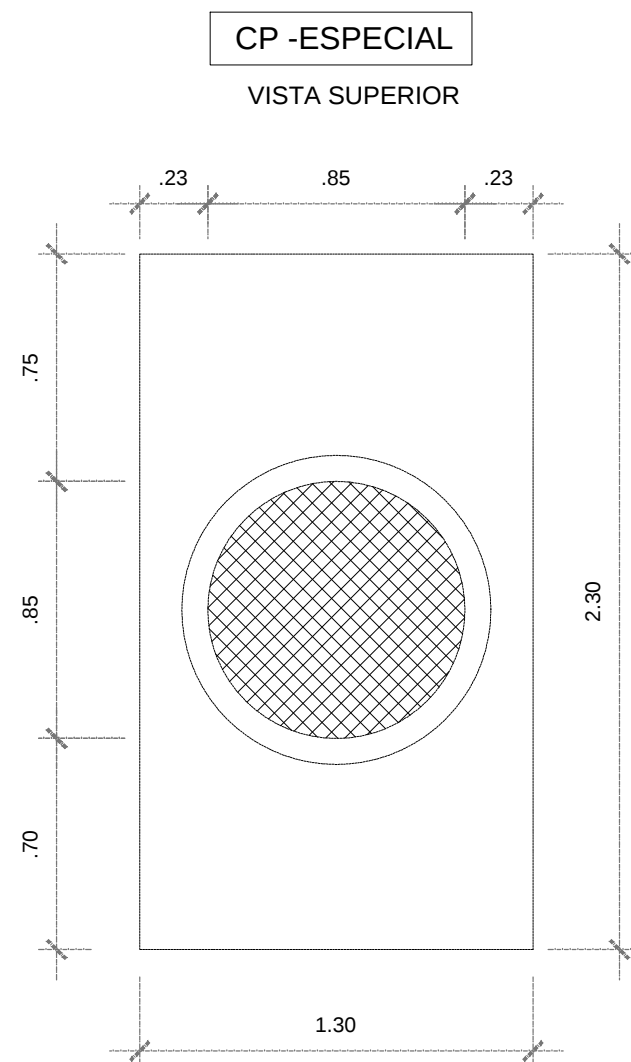

DETALHES DE TELECOMUNICAÇÕES - CAIXA TIPO CP-ESPECIAL

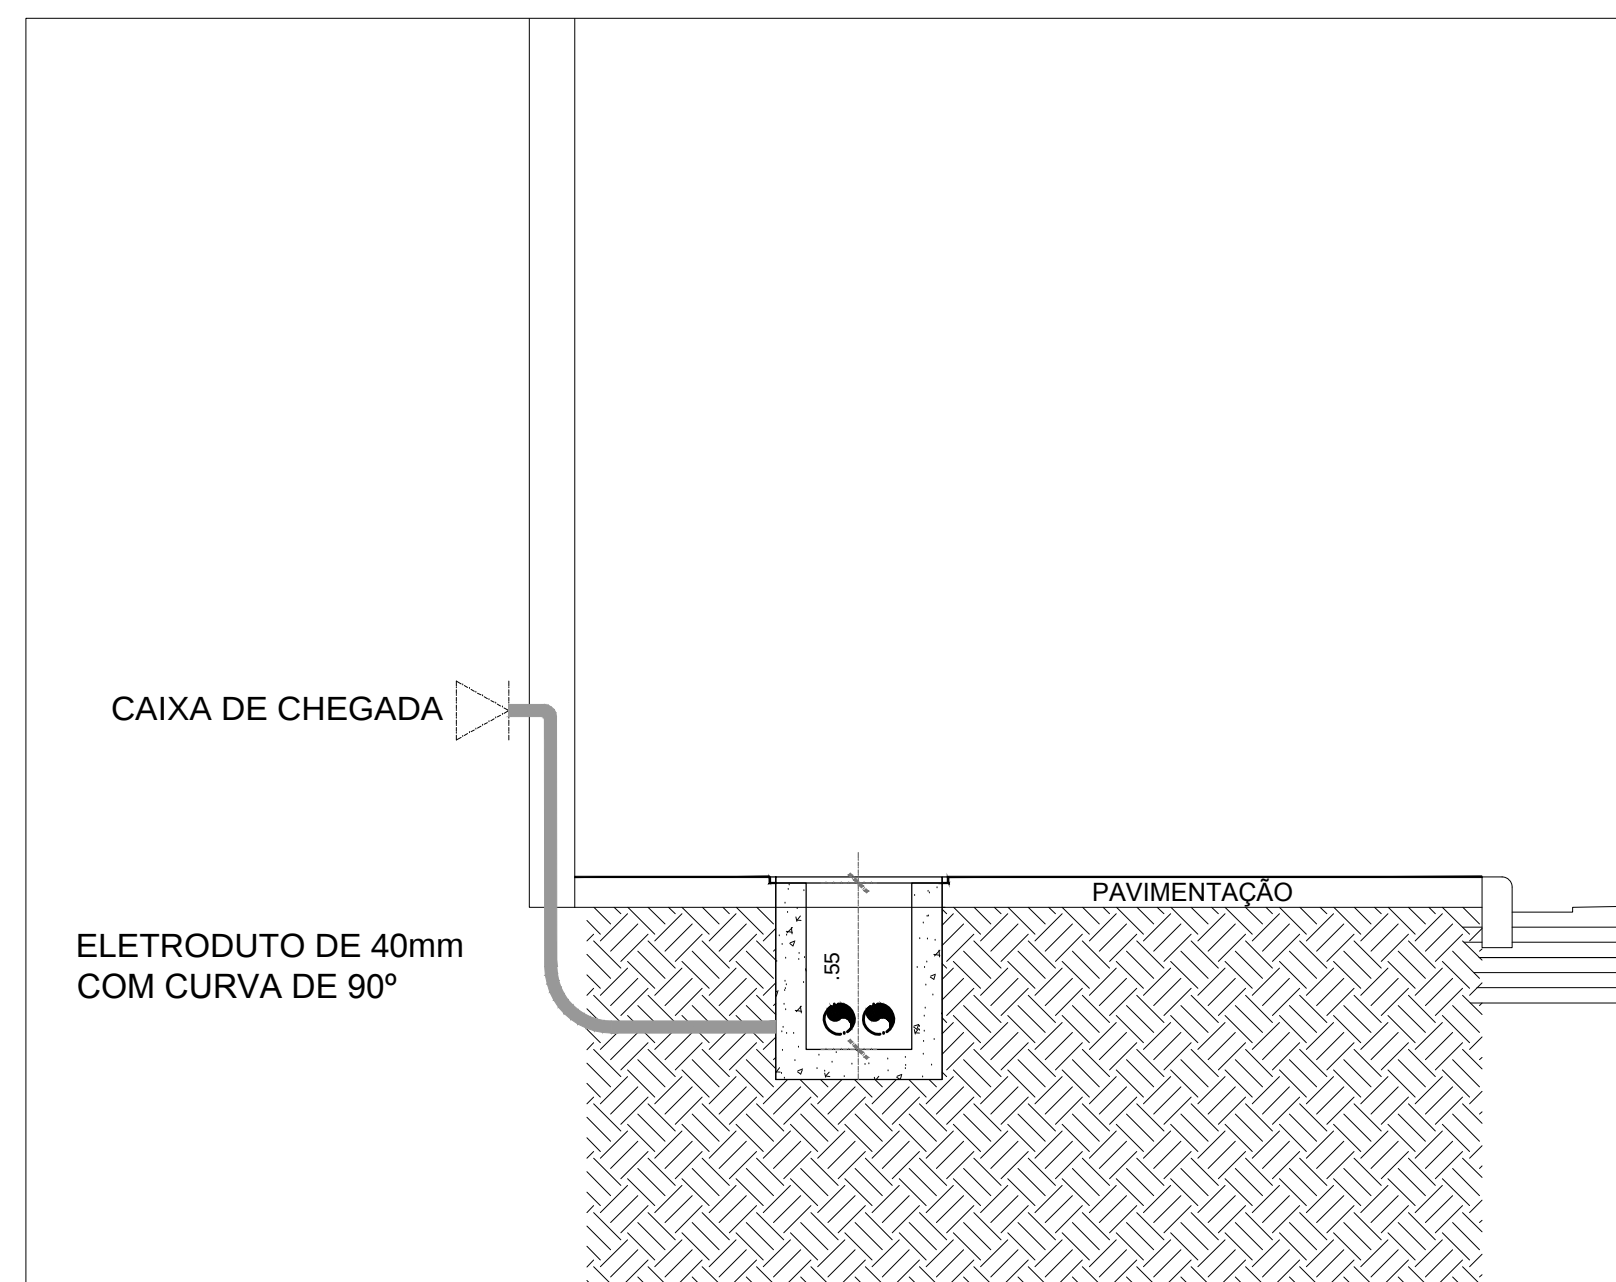

DETALHES DE INSTALAÇÃO

LEGENDA:

	CAIXA R1 - MEDIDAS INTERNAS - 0,55x0,35x0,55
	CAIXA R2 - MEDIDAS INTERNAS - 1,07x0,54x0,80
	CAIXA TIPO CP-ESPECIAL - MEDIDAS INTERNAS - 1,00x2,00x2,00

R2 CAIXA R2 - MEDIDAS INTERNAS - 1,07x0,54x0,80

 CAIXA TIPO CP-ESPECIAL - MEDIDAS INTERNAS - 1,00x2,00x2,00

02	LCN	14.05.2018	AJUSTE CONFORME SOLICITAÇÃO DO CLIENTE
01	LCN	03/2018	REVISÃO GERAL
00	LCN	12/2017	EMIÇÃO INICIAL
Nº	POR	DATA	DESCRIÇÃO

01	LCN	03/2018	REVISÃO GERAL
----	-----	---------	---------------

00	LCN	12/2017	EMIÇÃO INICIAL
----	-----	---------	----------------

Nº	POR	DATA	DESCRIÇÃO
----	-----	------	-----------

REVISÕES

ÓRGÃO	TIPO DO PROJETO
FUNDAÇÃO MÁRIO LEAL FERREIRA	EXECUTIVO VALA TÉCNICA

PROJETO	PREFEITURA - BAIRRO
REQUALIFICAÇÃO DA CENTRALIDADE AQUIDABÃ/DOIS LEÕES ENDEREÇO: CORREDOR - AVENIDA JOSÉ JOAQUIM SEABRA E RUA CÔNEGO PEREIRA	I - Centro/Brotas

SOLICITAÇÃO	TÍTULO	DATA DE EMISSÃO
FMLF	VALA TÉCNICA - DETALHES DUTOS DE TELECOMUNICAÇÕES	DEZEMBRO / 2017

GERÊNCIA DE PROJETO JORGE MOURA ARQUITETO - CAU 46839-5	PROJETO Eriene Mendes Amorim Engenheira Elétrica - CREA-GA: 50881	REVISÃO 02	ÁREA DE ESTUDO 139.000,00 m²
--	--	---------------------------------	---

SUBGERÊNCIA DE PROJ. ESPECIAIS	DESENVOLVIMENTO	ESCALA	PRANCHA
RONALDO LIMA ARQUITETO - CAU 423377-2	Eriene Mendes Amorim Engenheira Eletrica - CREA-BA. 98861	1/25	VTEC - DET 07