










-  MEIO FIO EXISTENTE
-  MEIO FIO PROPOSTO
-  VEGETAÇÃO EXISTENTE

ESPECIFICAÇÃO DE MATERIAIS

-  CONCRETO LONADO - CINZA CLARO
-  CONCRETO LONADO - CINZA ESCURO
-  PARALELEPÍPEDO EXISTENTE

OBS.:
 - PROJETO SUJEITO A ALTERAÇÕES APÓS CORREÇÃO DO LEVANTAMENTO TOPOGRÁFICO.

Fundação Mário Leal Ferreira			
PROJETO URBANÍSTICO REQUALIFICAÇÃO DA LADEIRA DA MISERICÓRDIA			
PROPRIETÁRIO	PREFEITURA MUNICIPAL DE SALVADOR		URB U-01
LOCALIZAÇÃO	LADEIRA DA MISERICÓRDIA		
PRANCHA	PROPOSTA - PASSEIO		
GERÊNCIA PROJETOS URBANÍSTICOS ELIZABETH LEPIKSON	SUBGERÊNCIA DE PROJ. URBANÍSTICOS NUNO TAVARES	ESCALA 1/500	DATA JULHO/2006

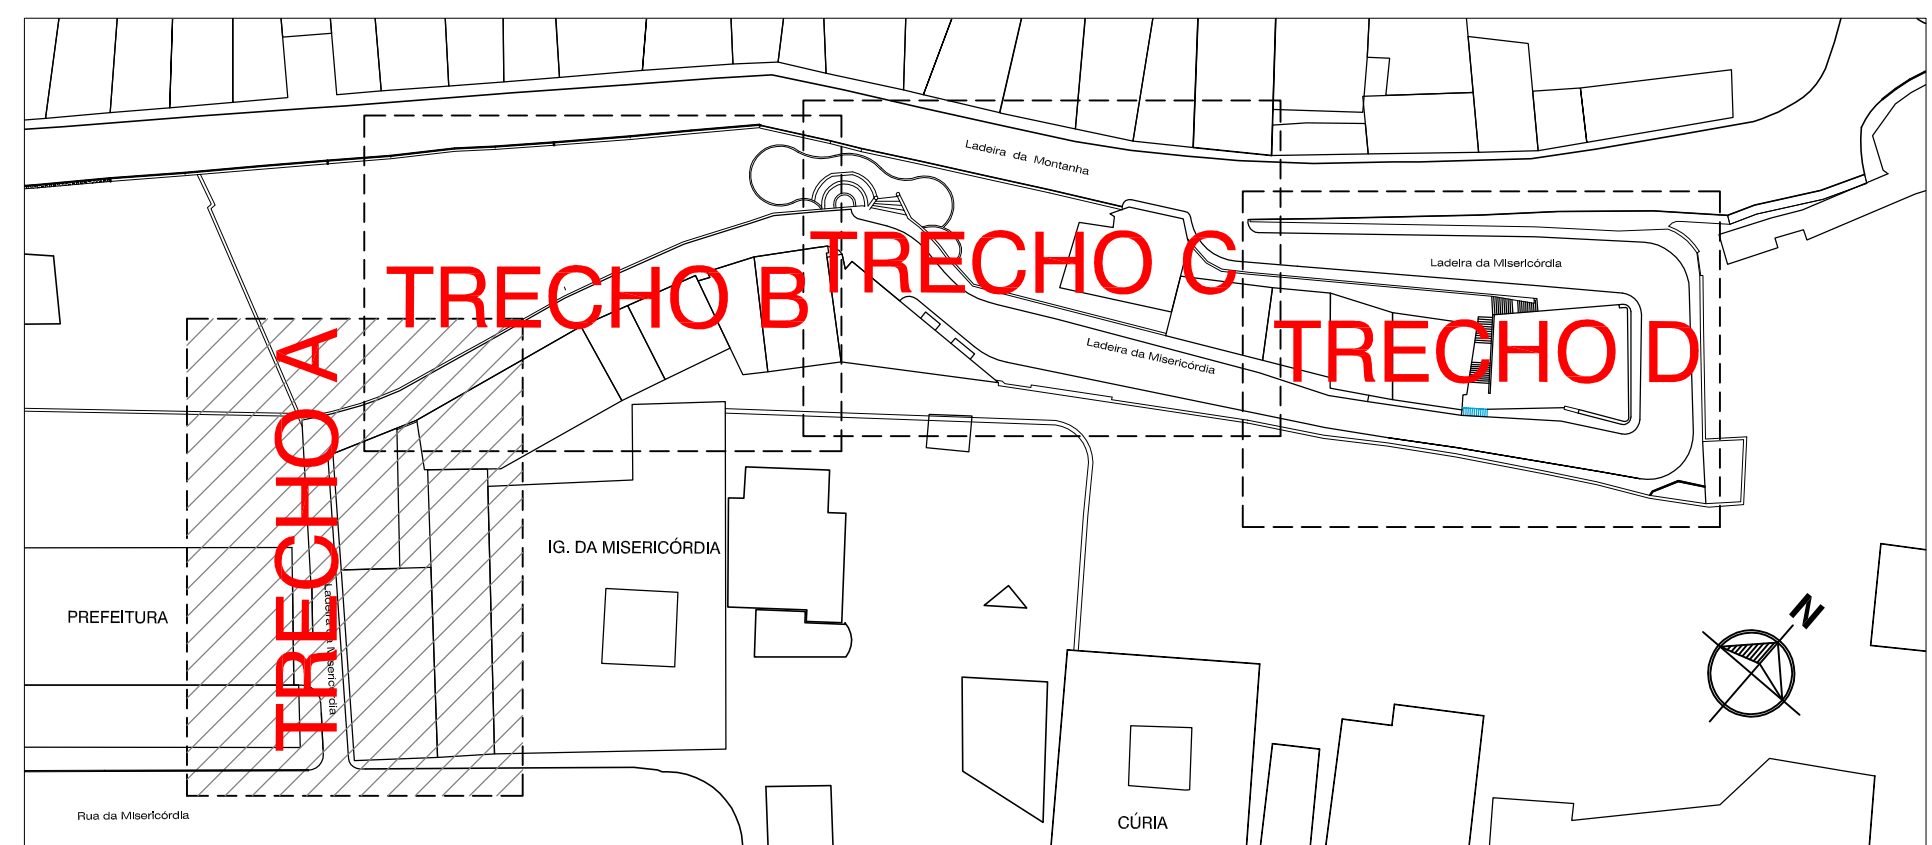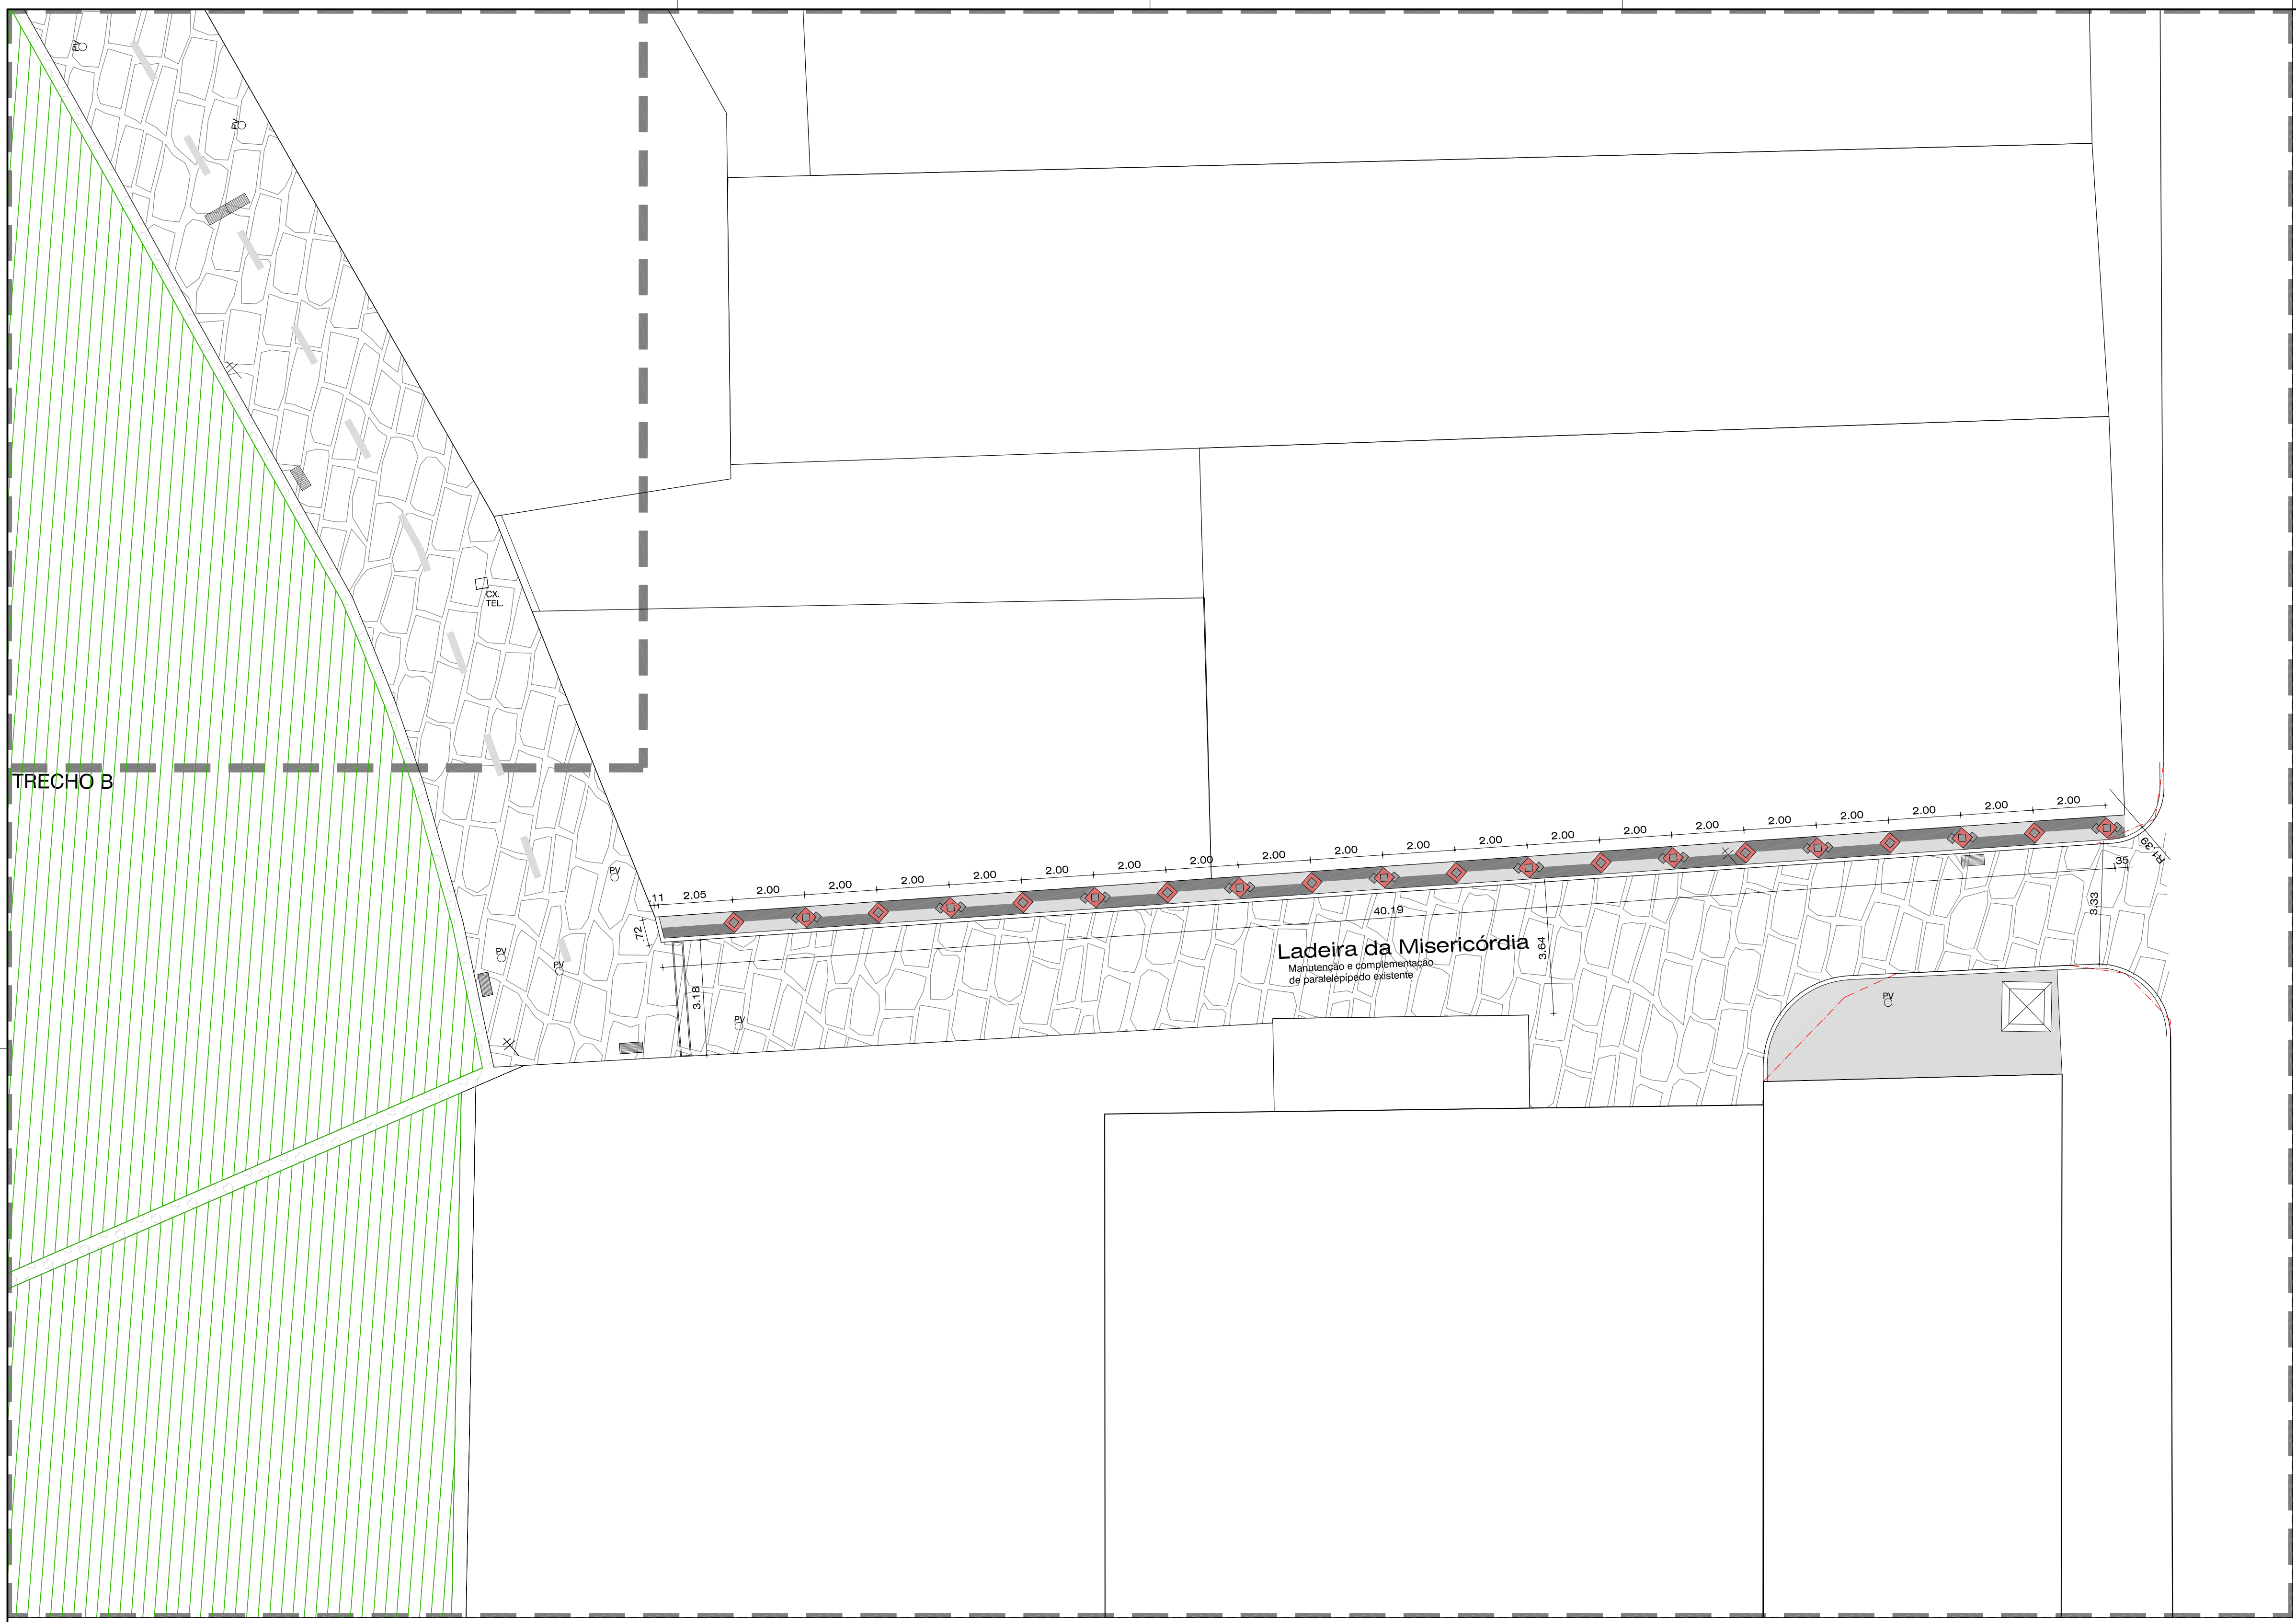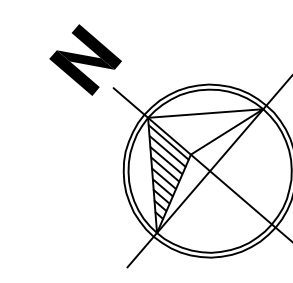

- MEIO FIO EXISTENTE
- MEIO FIO PROPOSTO
- /// VEGETAÇÃO EXISTENTE




- ESPECIFICAÇÃO DE MATERIAIS**
- CONCRETO LONADO - CINZA CLARO
 - CONCRETO LONADO - CINZA ESCURO
 - GRANITO FLAMEADO - ANDORINHA
 - GRANITO FLAMEADO - CAPÃO BONITO

EQUIPAMENTOS

- ⊕ POSTE
- ⊠ GUARITA
- POÇO DE VISITA
- BOCA DE LOBO
- POÇO DE VISITA DE ESGOTO
- CAIXA DE TELEFONE

OBS.:
- PROJETO SUJEITO A ALTERAÇÕES APÓS CORREÇÃO DO LEVANTAMENTO TOPOGRÁFICO.

Fundação Mário Leal Ferreira		
REQUALIFICAÇÃO DA LADEIRA DA MISERICÓRDIA		
PROPRIETÁRIO	PREFEITURA MUNICIPAL DE SALVADOR	URB
LOCALIZAÇÃO	LADEIRA DA MISERICÓRDIA	U-02
FRANCHA	PASSEIO - TRECHO A	
GERÊNCIA PROJETOS URBANÍSTICOS	SUBGERÊNCIA DE PROJ. URBANÍSTICOS	ESCALA
ELIZABETH LEPIKSON	NUNO TAVARES	1/100
DATA	JULHO/2006	

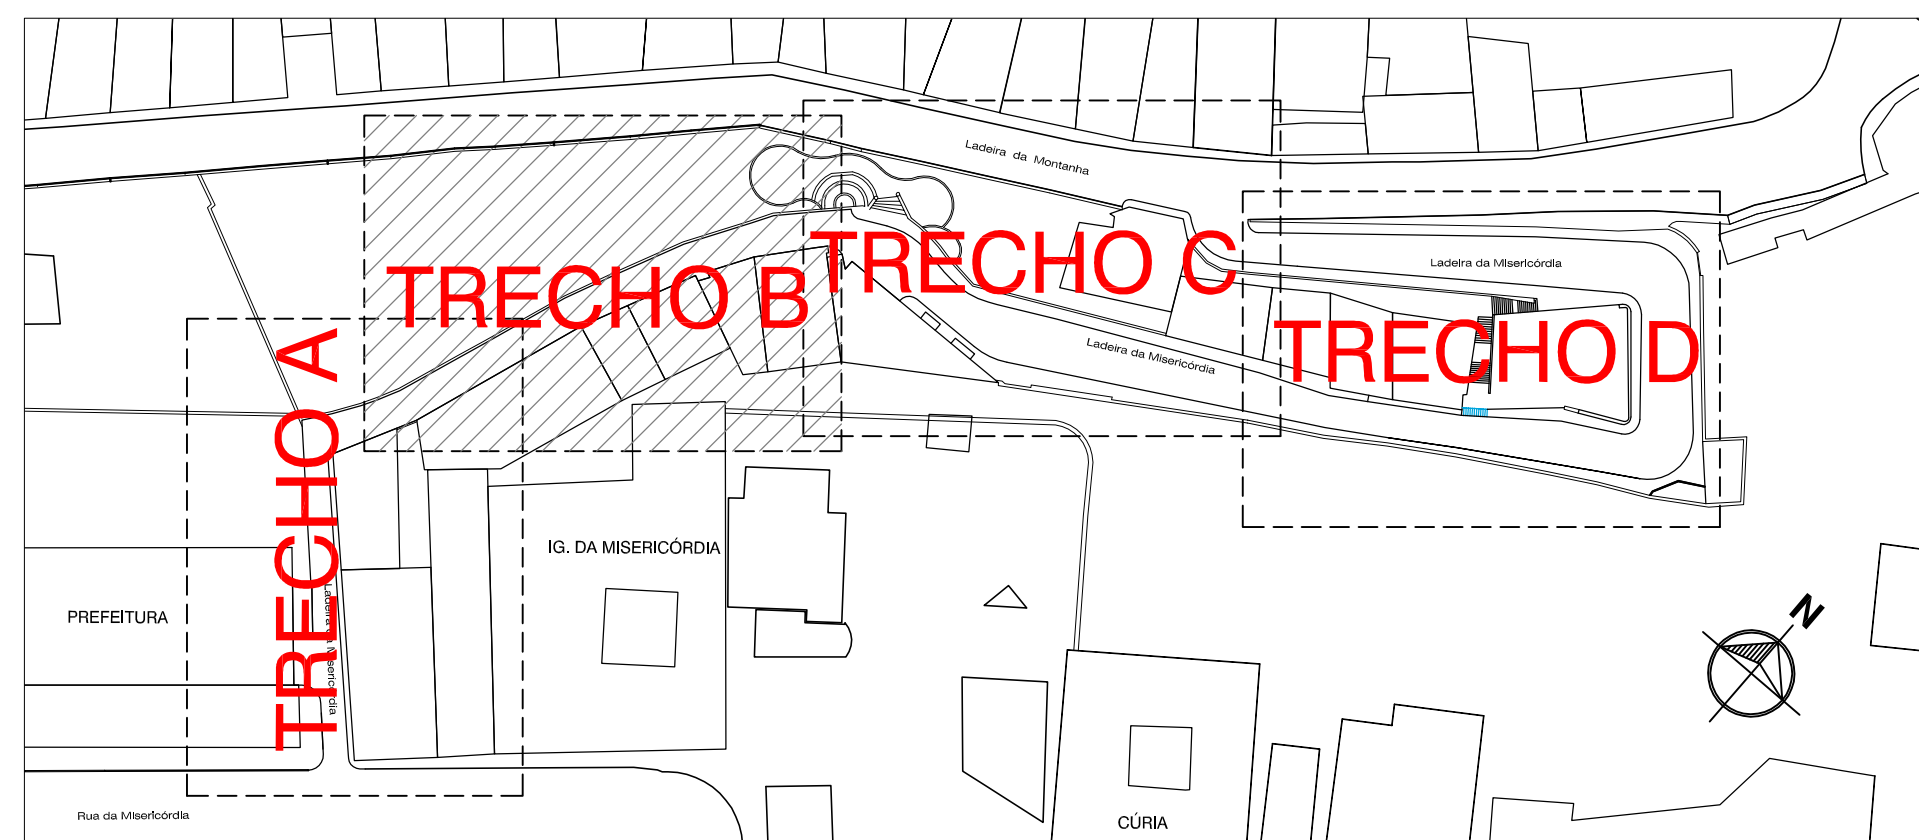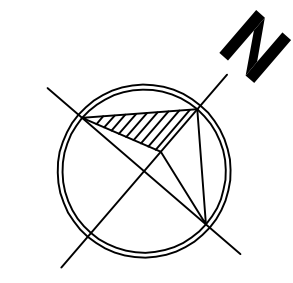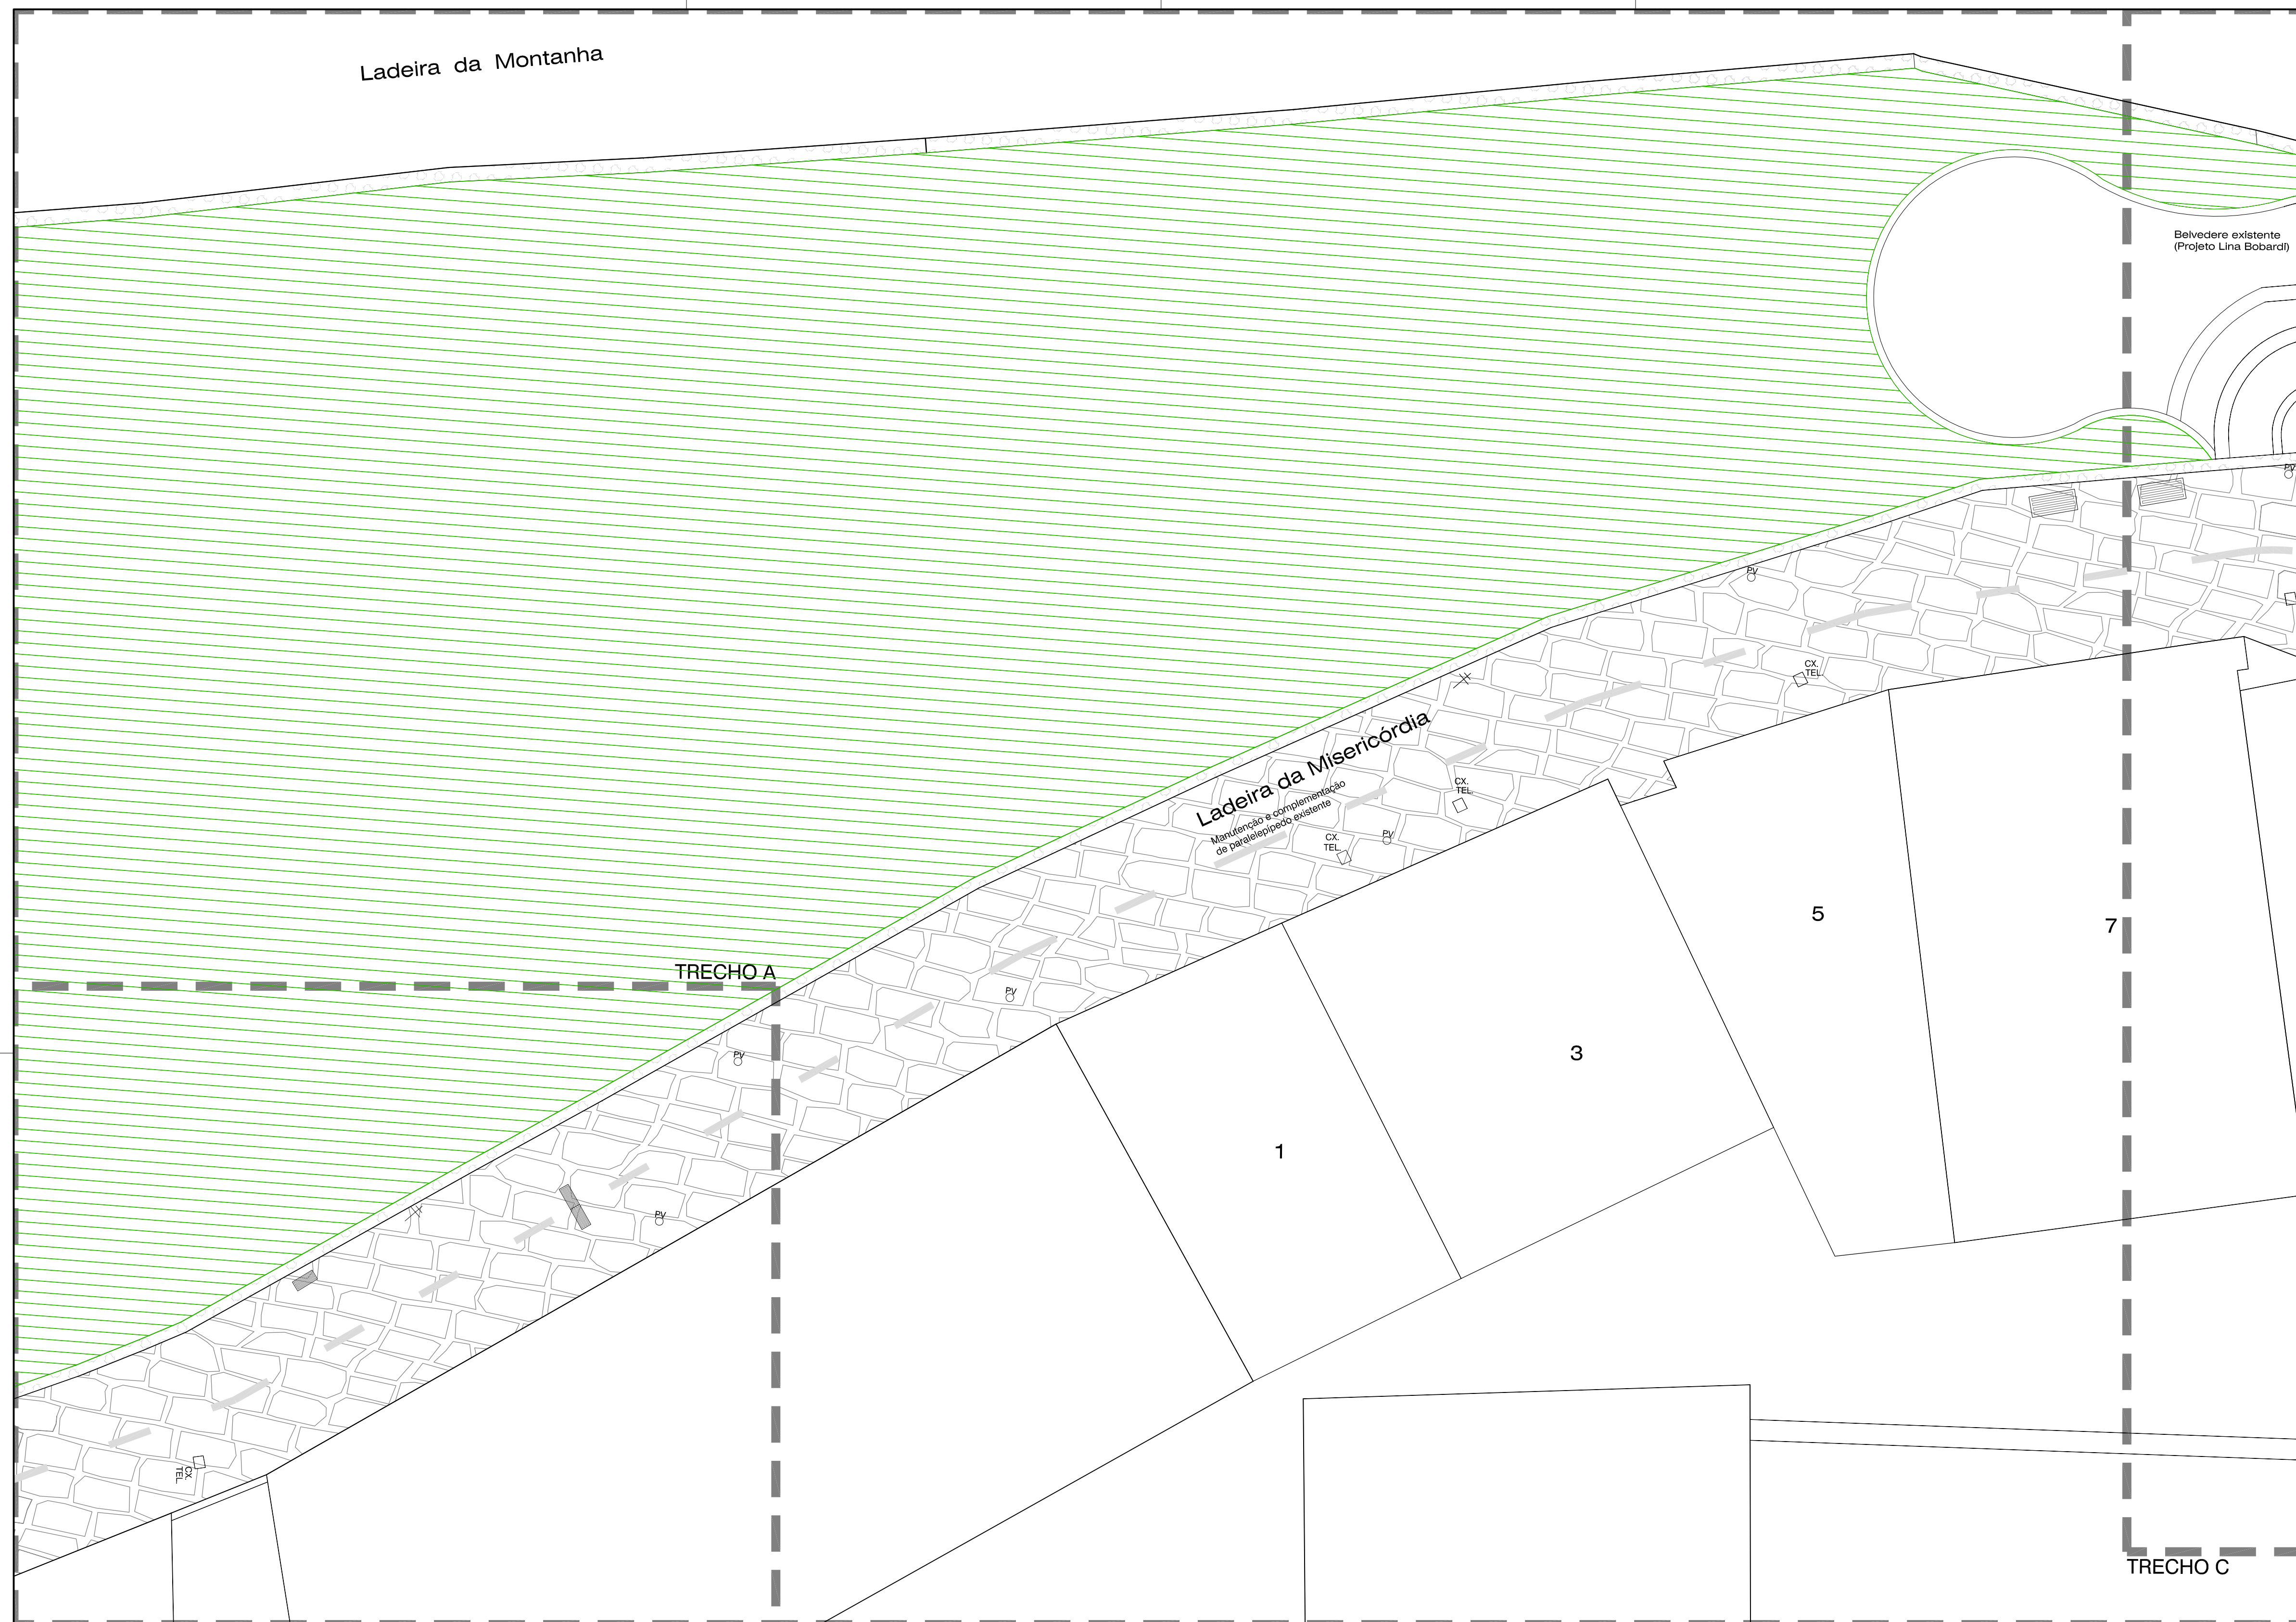

- MEIO FIO EXISTENTE
- MEIO FIO PROPOSTO
- /// VEGETAÇÃO EXISTENTE

ESPECIFICAÇÃO DE MATERIAIS



- CONCRETO LONADO - CINZA CLARO
- CONCRETO LONADO - CINZA ESCURO
- GRANITO FLAMEADO - ANDORINHA
- GRANITO FLAMEADO - CAPÃO BONITO

EQUIPAMENTOS

- ⊕ POSTE
- ⊠ GUARITA
- POÇO DE VISITA
- ⊞ BOCA DE LOBO
- ⊕ POÇO DE VISITA DE ESGOTO
- ☐ CAIXA DE TELEFONE

OBS.:
- PROJETO SUJEITO A ALTERAÇÕES APÓS CORREÇÃO DO LEVANTAMENTO TOPOGRÁFICO.

Fundação Mário Leal Ferreira		
REQUALIFICAÇÃO DA LADEIRA DA MISERICÓRDIA		
PROJETO URBANÍSTICO	PREFEITURA MUNICIPAL DE SALVADOR	URB
LOCALIZAÇÃO	LADEIRA DA MISERICÓRDIA	U-03
PRONCHIA	PASSEIO - TRECHO B	
GERÊNCIA PROJETOS URBANÍSTICOS	SUBGERÊNCIA DE PROJ. URBANÍSTICOS	ESCALA
ELIZABETH LEPIKSON	NUNO TAVARES	1/100
DATA	JULHO/2006	

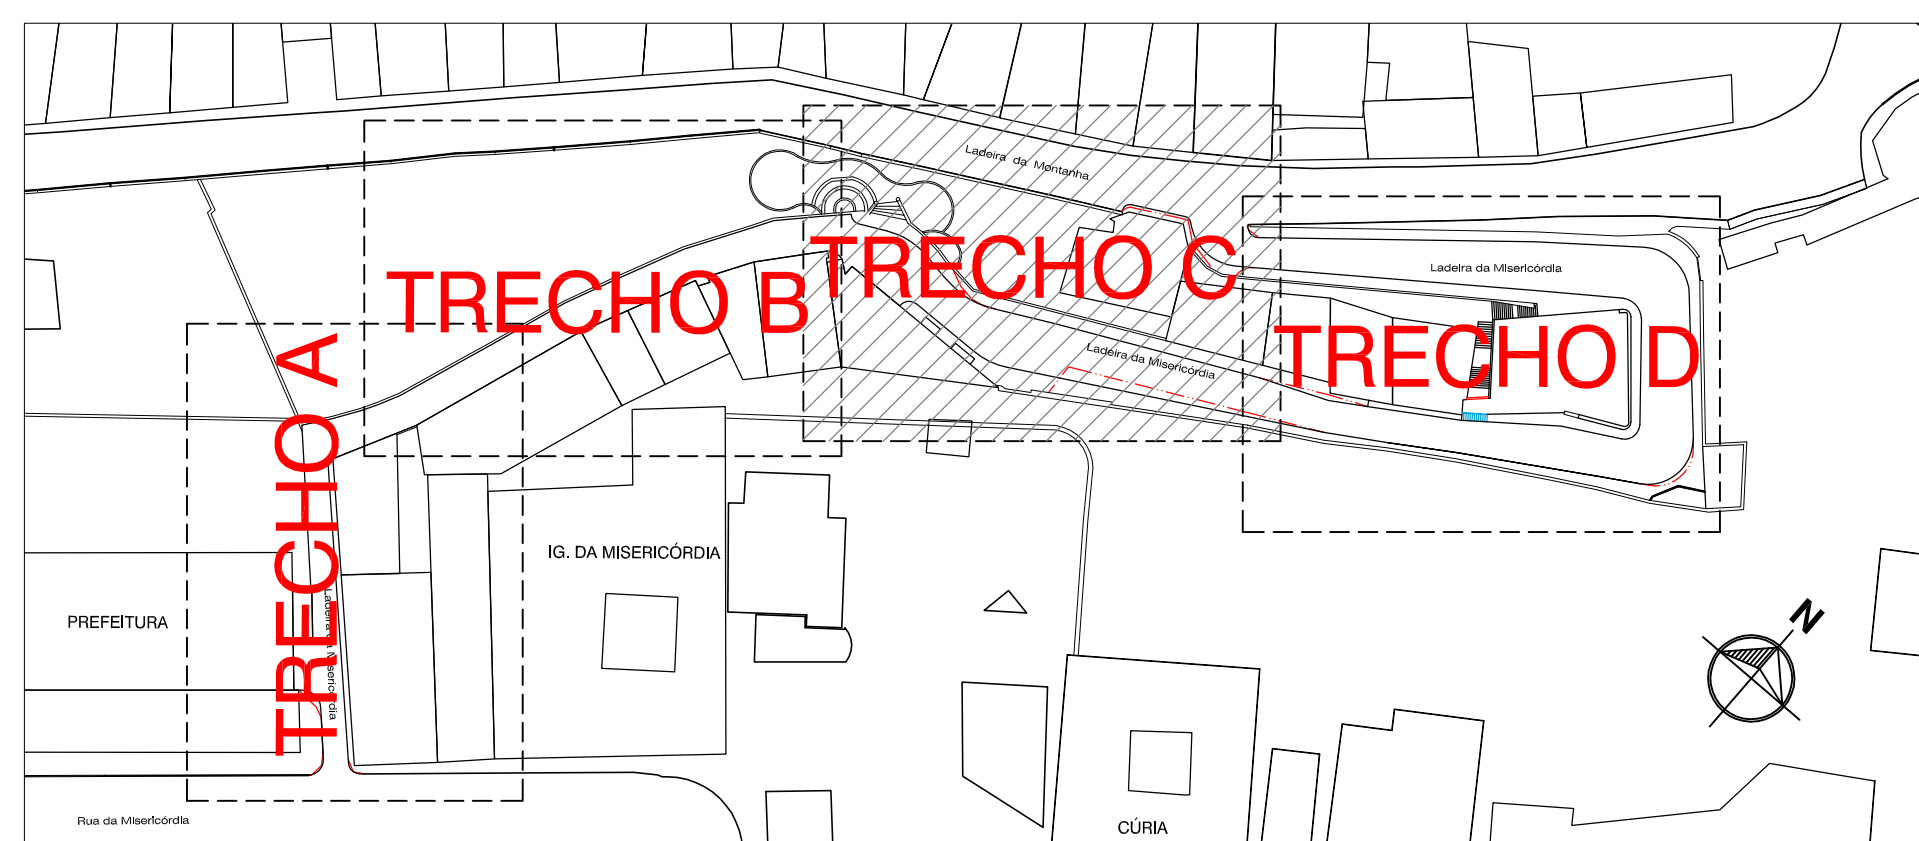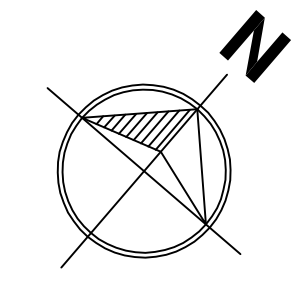

- MEIO FIO EXISTENTE
- MEIO FIO PROPOSTO
- VEGETAÇÃO EXISTENTE

ESPECIFICAÇÃO DE MATERIAIS



- CONCRETO LONADO - CINZA CLARO
- CONCRETO LONADO - CINZA ESCURO
- GRANITO FLAMEADO - ANDORINHA
- GRANITO FLAMEADO - CAPÃO BONITO

EQUIPAMENTOS

- ⊕ POSTE
- ⊗ GUARITA
- POÇO DE VISITA
- ⊖ BOCA DE LOBO
- POÇO DE VISITA DE ESGOTO
- CAIXA DE TELEFONE

OBS.:
- PROJETO SUJEITO A ALTERAÇÕES APÓS CORREÇÃO DO LEVANTAMENTO TOPOGRÁFICO.

Fundação Mário Leal Ferreira		
REQUALIFICAÇÃO DA LADEIRA DA MISERICÓRDIA		
PROJETO URBANÍSTICO	PREFEITURA MUNICIPAL DE SALVADOR	URB
LOCALIZAÇÃO	LADEIRA DA MISERICÓRDIA	U-04
PRONCHIA	PASSEIO - TRECHO C	
GERÊNCIA PROJETOS URBANÍSTICOS	SUBGERÊNCIA DE PROJ. URBANÍSTICOS	ESCALA
ELIZABETH LEPIKSON	NUNO TAVARES	1/100
		DATA
		JULHO/2006

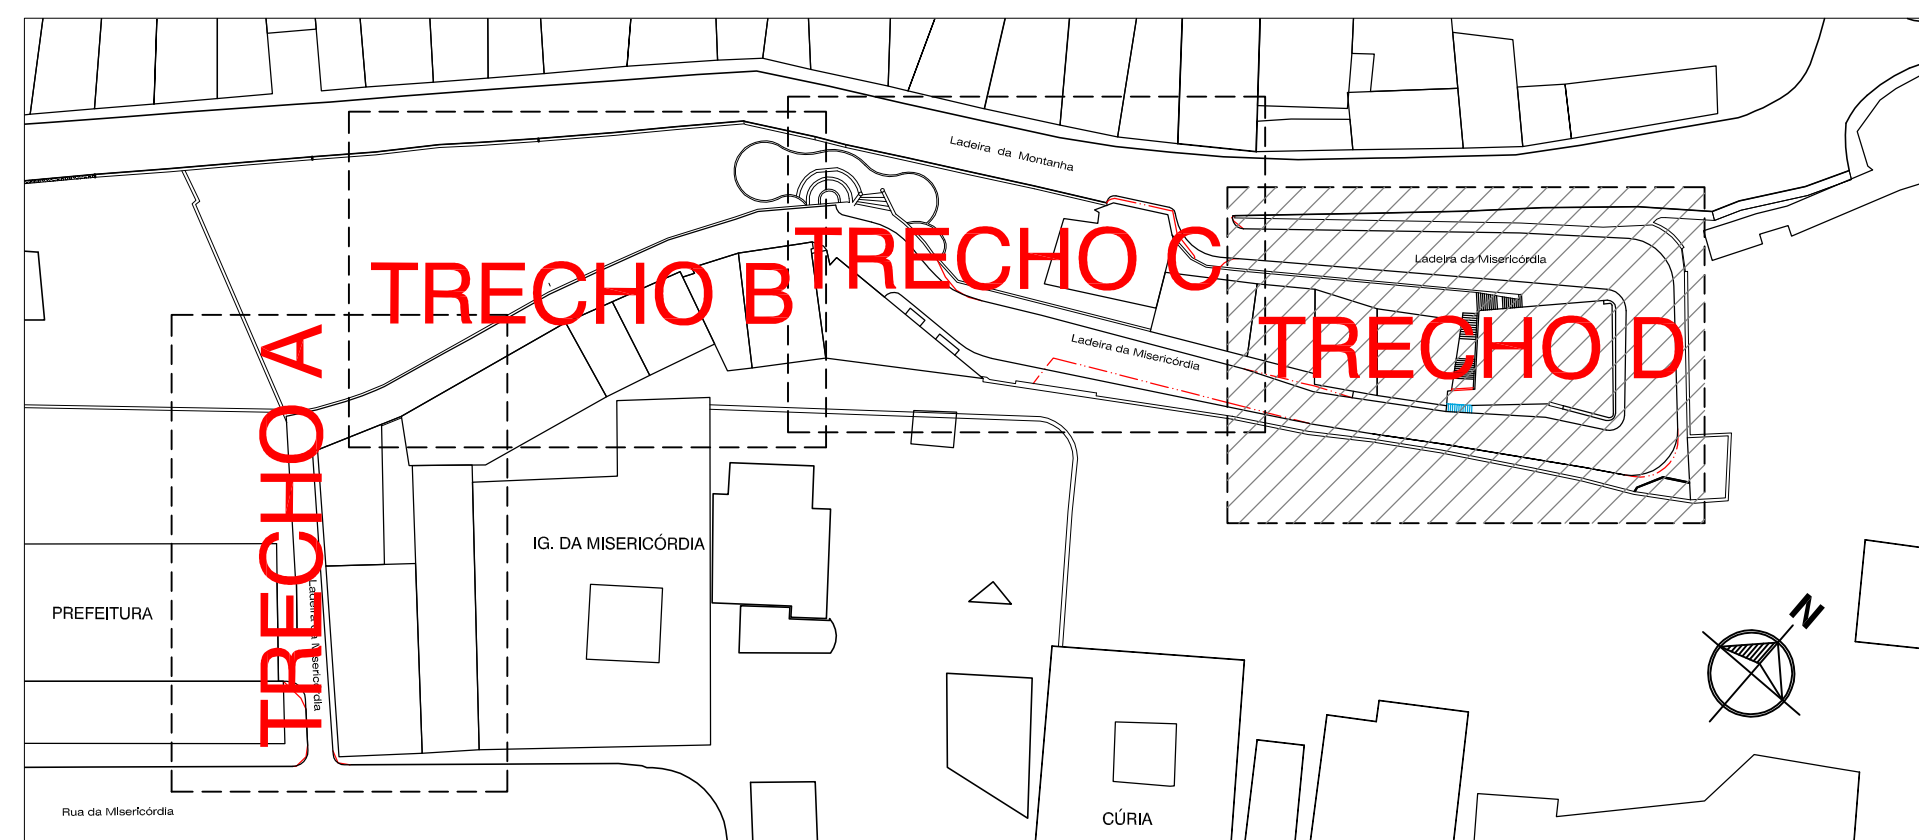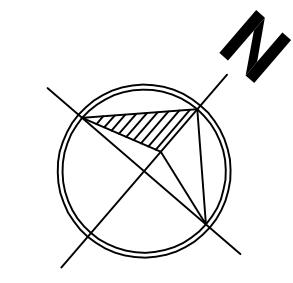

- MEIO FIO EXISTENTE
- MEIO FIO PROPOSTO
- VEGETAÇÃO EXISTENTE

ESPECIFICAÇÃO DE MATERIAIS

- CONCRETO LONADO - CINZA CLARO
- CONCRETO LONADO - CINZA ESCURO
- GRANITO FLAMEADO - ANDORINHA
- GRANITO FLAMEADO - CAPÃO BONITO

EQUIPAMENTOS

- POSTE
- GUARITA
- POÇO DE VISITA
- BOCA DE LOBO
- POÇO DE VISITA DE ESGOTO
- CAIXA DE TELEFONE

OBS.:
- PROJETO SUJEITO A ALTERAÇÕES APÓS CORREÇÃO DO LEVANTAMENTO TOPOGRÁFICO.

Fundação Mário Leal Ferreira		
REQUALIFICAÇÃO DA LADEIRA DA MISERICÓRDIA		
PROJETO URBANÍSTICO	PREFEITURA MUNICIPAL DE SALVADOR	URB
PROPRIETÁRIO	LADEIRA DA MISERICÓRDIA	U-05
LOCALIZAÇÃO	PASSEIO - TRECHO D	
GERÊNCIA PROJETOS URBANÍSTICOS	SUBGERÊNCIA DE PROJ. URBANÍSTICOS	ESCALA
ELIZABETH LEPIKSON	NUNO TAVARES	1/100
		DATA
		JULHO/2006